


Наименование автодороги (административный район)	Автодорога Струково-Горюшино					
Элементы дороги в продольном профиле						
Элементы дороги в плане						
						
Видимость автомобиля в обратном направлении			250	250	300	300


Разметка на участке:
1:1 : 980 м

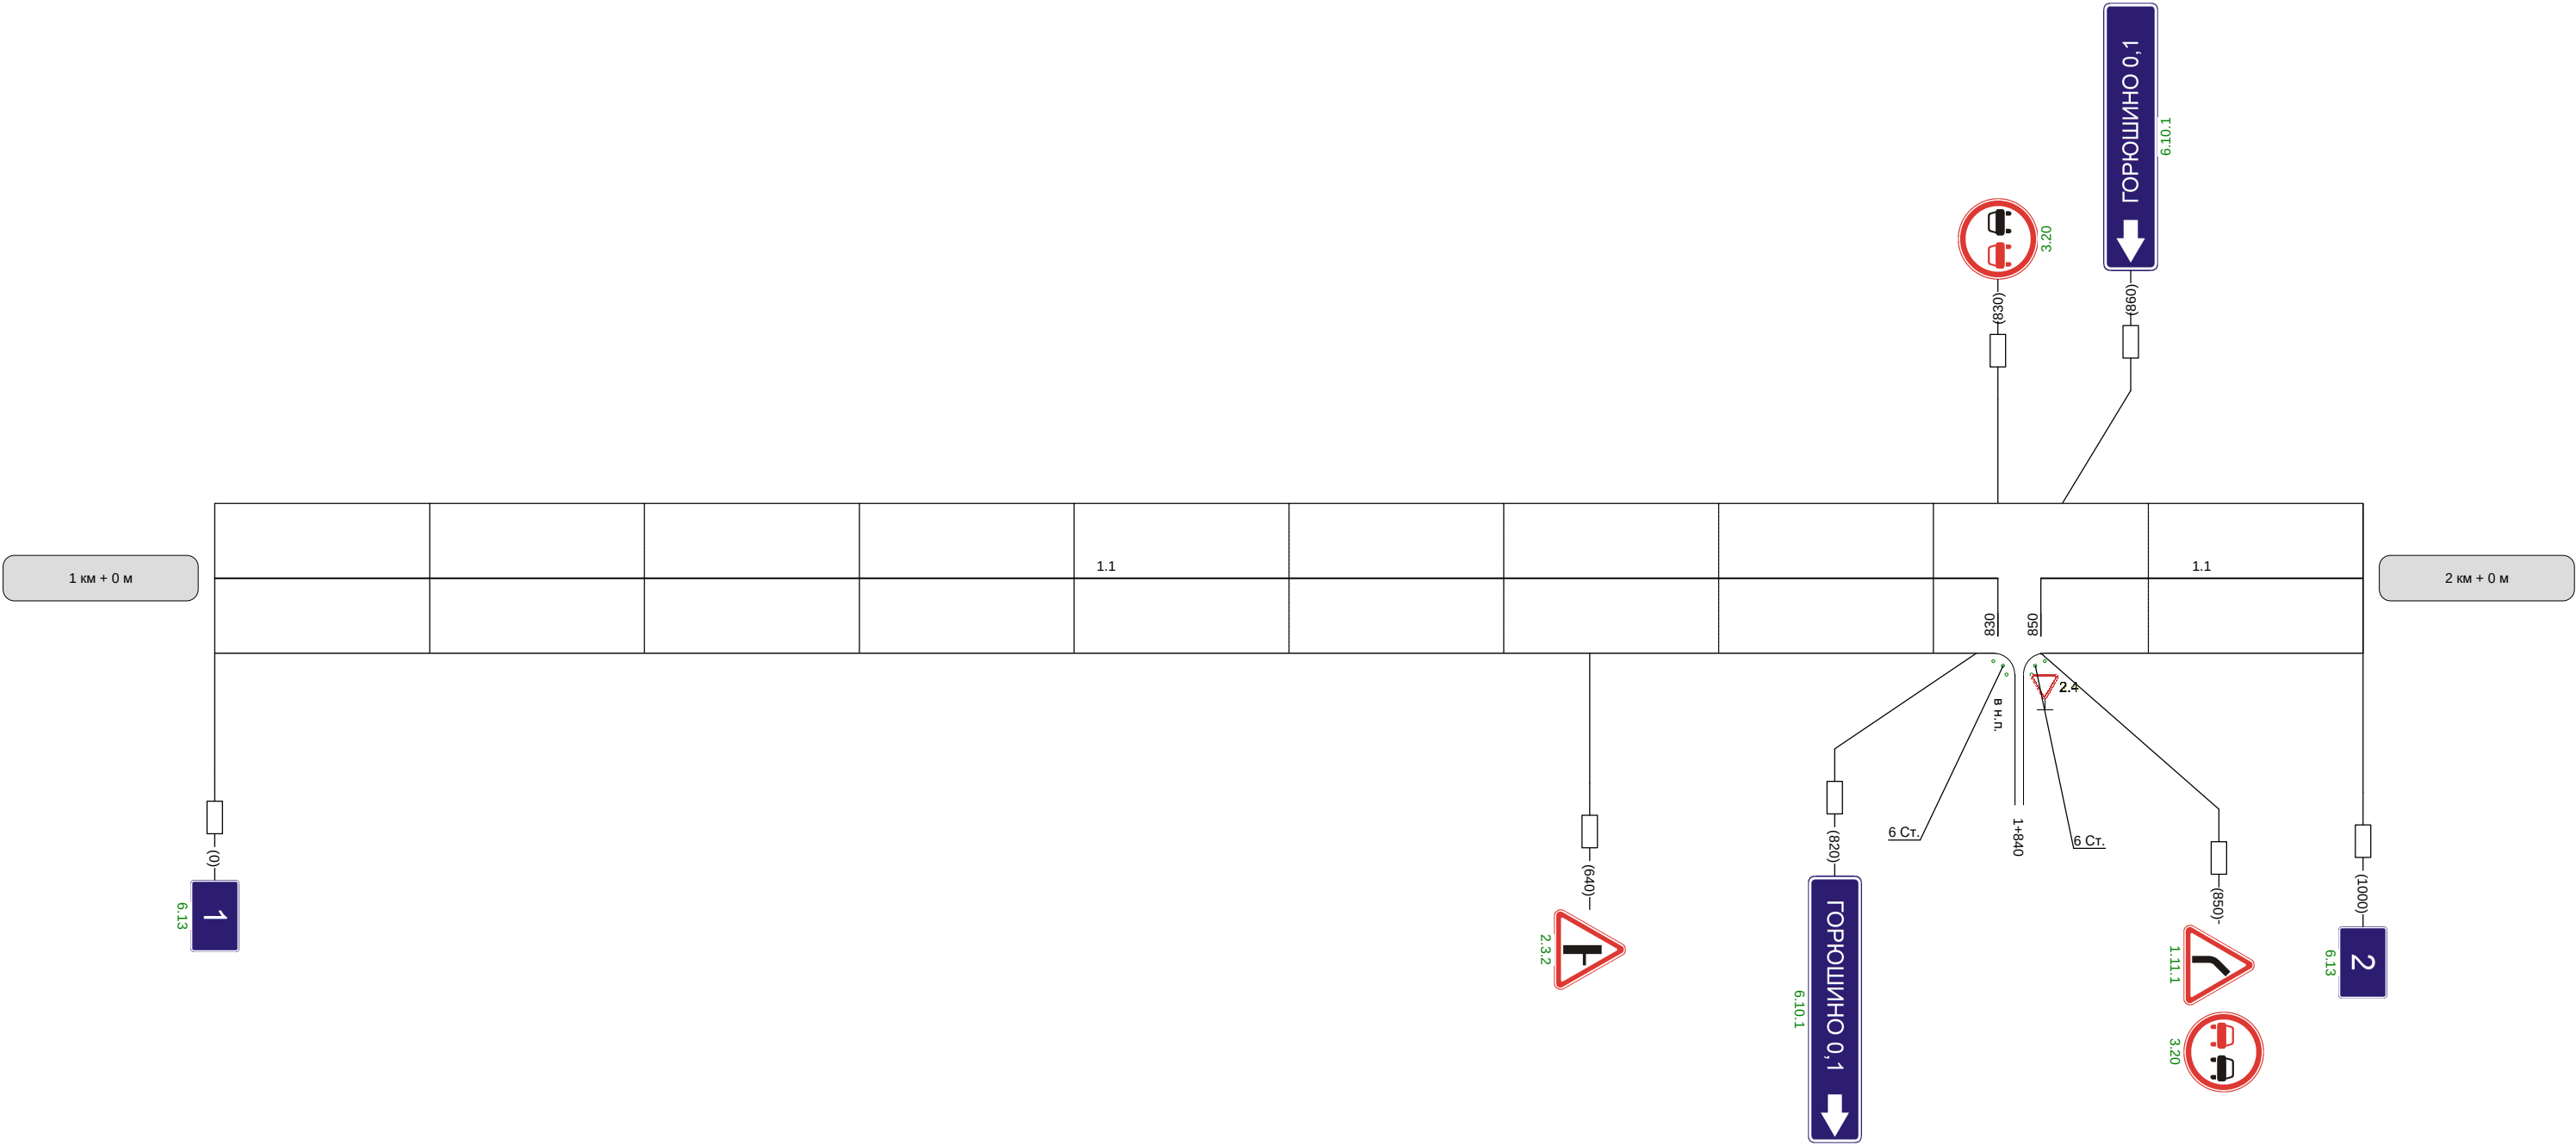

Видимость автомобиля в прямом направлении			300	250	250	
--	--	--	-----	-----	-----	--

Наименование автодороги (административный район)	Автодорога Струково-Горюшино					
Элементы дороги в продольном профиле						
Элементы дороги в плане						
Видимость автомобиля в обратном направлении	300		250	250	300	

Разметка на участке:
1:1 : 135 м

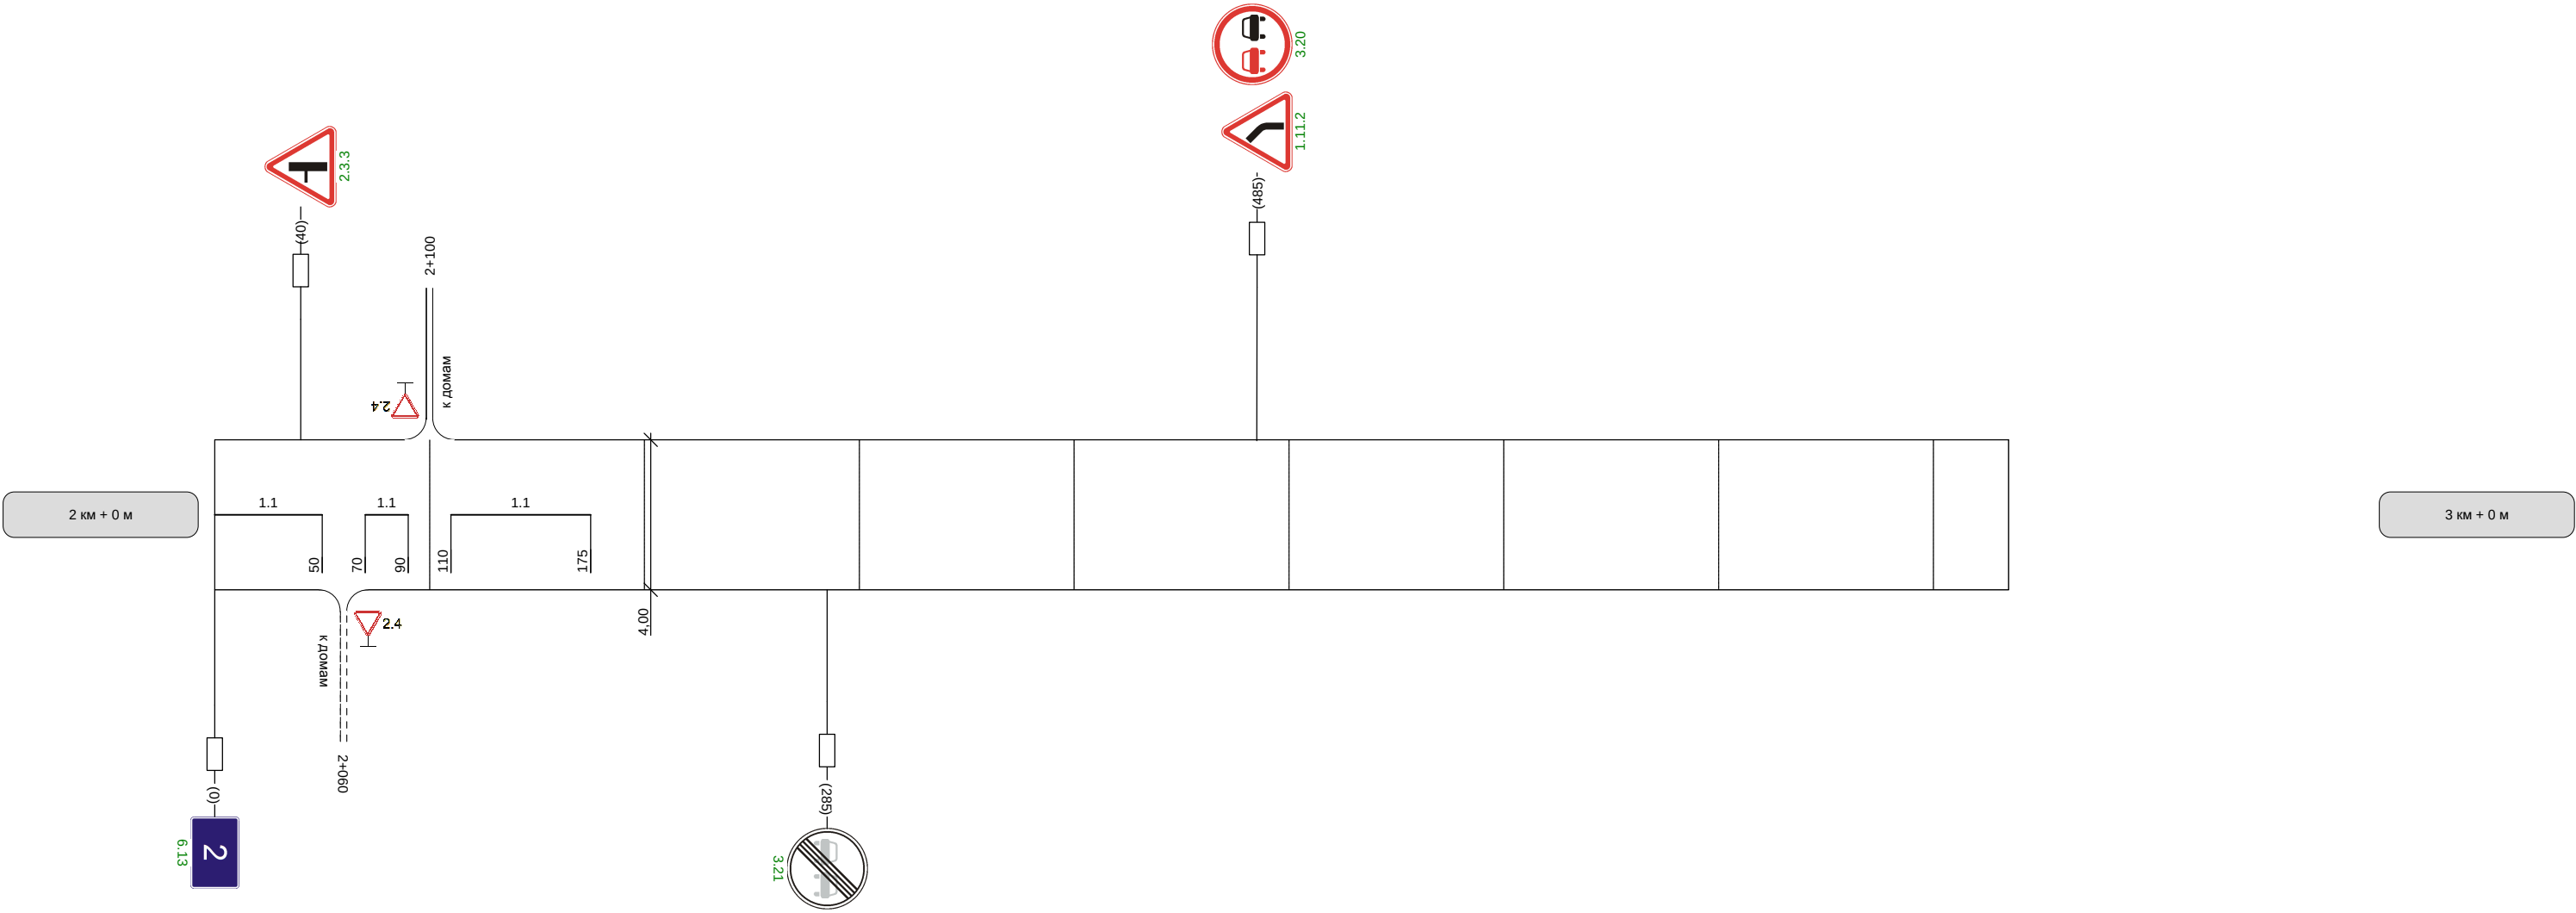

Видимость автомобиля в прямом направлении		300	250	
--	--	-----	-----	--