


Автодорога Тула-Щекино-Ломинцево (Ленинский р-н)

Кривые в плане	664 R=1249м P=116; а=6° 799
Элементы дороги в продольном профиле	997
Видимость автомобиля в обратном направлении	
Характеристики проезжей части	6,00


Разметка на участке:
1.1 : 440,00 м
1.12 : 6,00 м

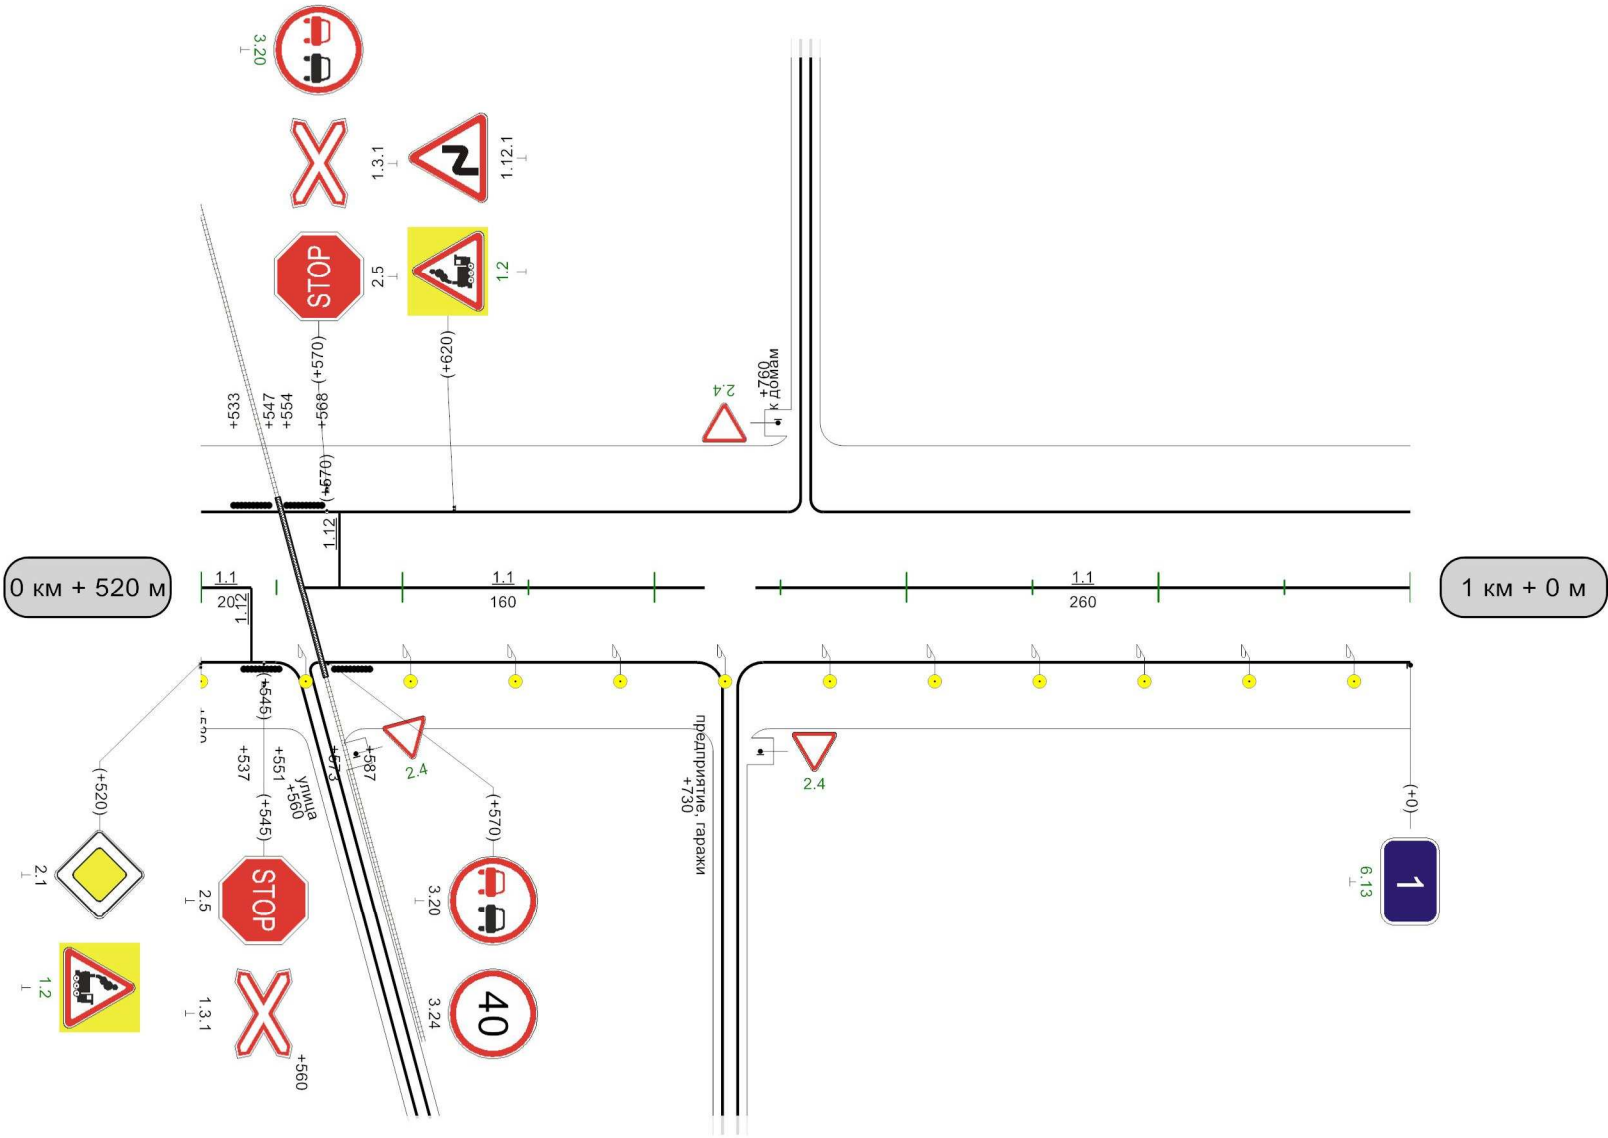

Видимость автомобиля в прямом направлении	1000м
---	-------

Кривые в плане	150 R=528м P=30; a=10° 244									
Элементы дороги в продольном профиле	11 16 13 36 36 19 R=5837м 154 637 R=7275м 799 835 R=7268м 954									
Видимость автомобиля в обратном направлении										
Характеристики проезжей части	6,00									

Разметка на участке:
1.1 : 945,00 м
1.14.1 : 12,00 м
1.17 : 36,00 м
1.24.1 : 8,00 шт
1.25 : 48,00 м

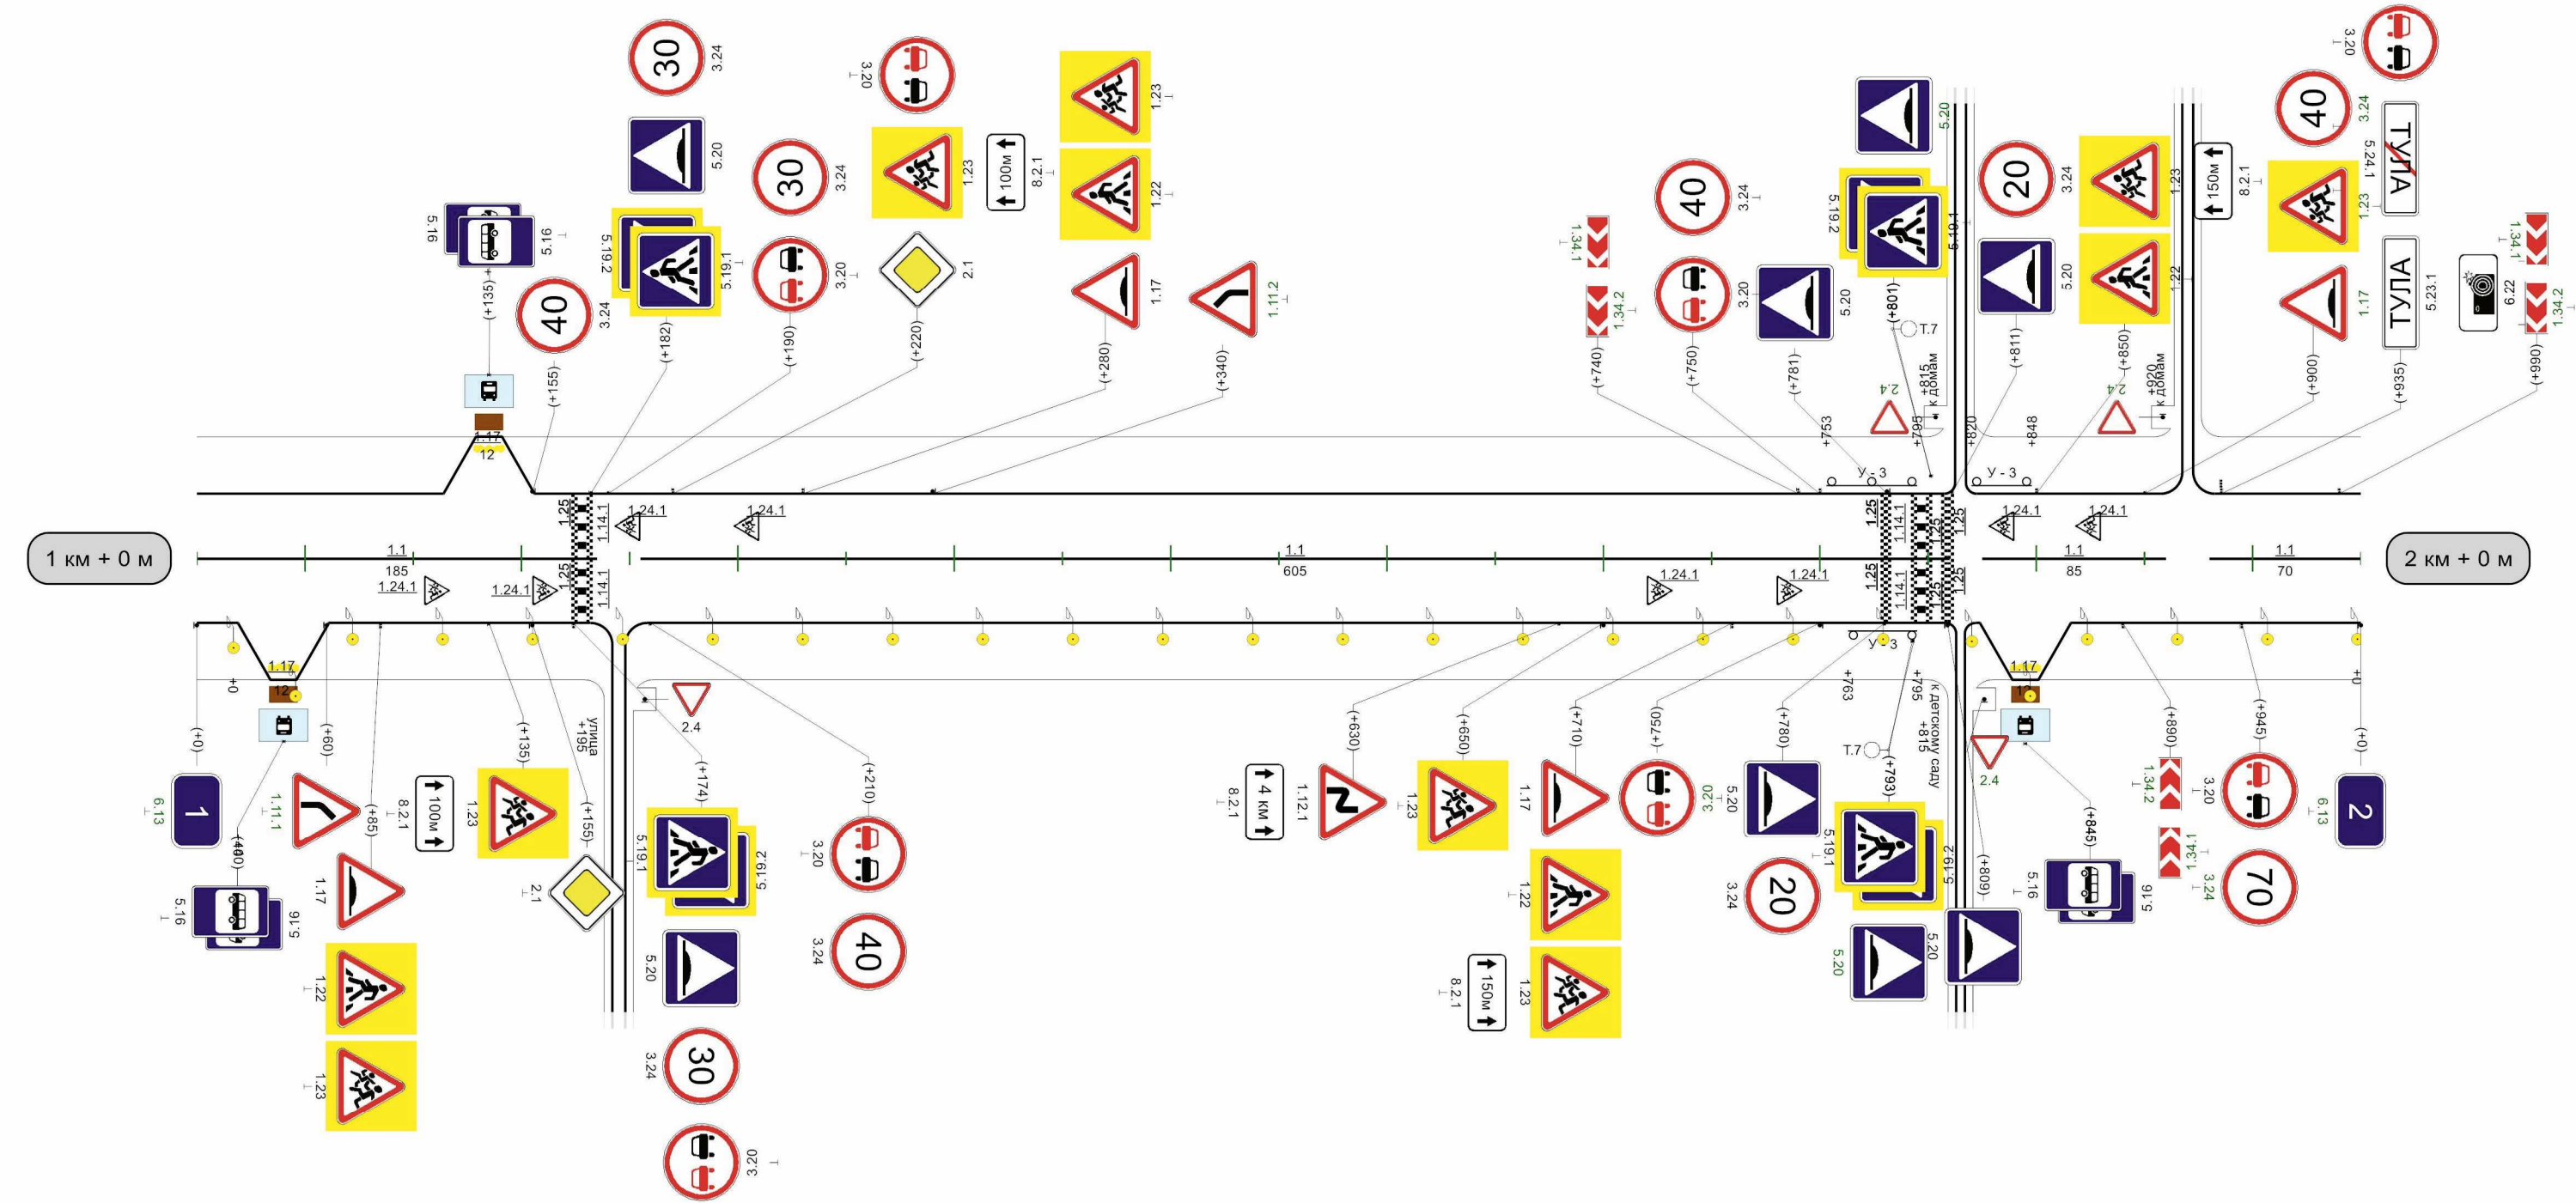


Видимость автомобиля в прямом направлении	
---	--

Автодорога Тула-Щекино-Ломинцево (Ленинский р-н)

Разметка на участке:
1.1 : 1000,00 м
1.12 : 9,00 м

Кривые в плане	10 45 R=328м 96 P=21; a=9° 120 R=160м P=5; a=20° 170 206 390 R=320м P=5; a=38° 485 560 R=900м P=64; a=8° 593 R=300м P=10; a=17° 645 750 R=35м P=1; a=19° 840														
Элементы дороги в продольном профиле	19 23 410 R=5507м 837 873 R=897м 953 989 33														
Видимость автомобиля в обратном направлении	600 250 650 250 700 300 750 300 800 150 058 150 600 250 056														
Характеристики проезжей части	6,00														

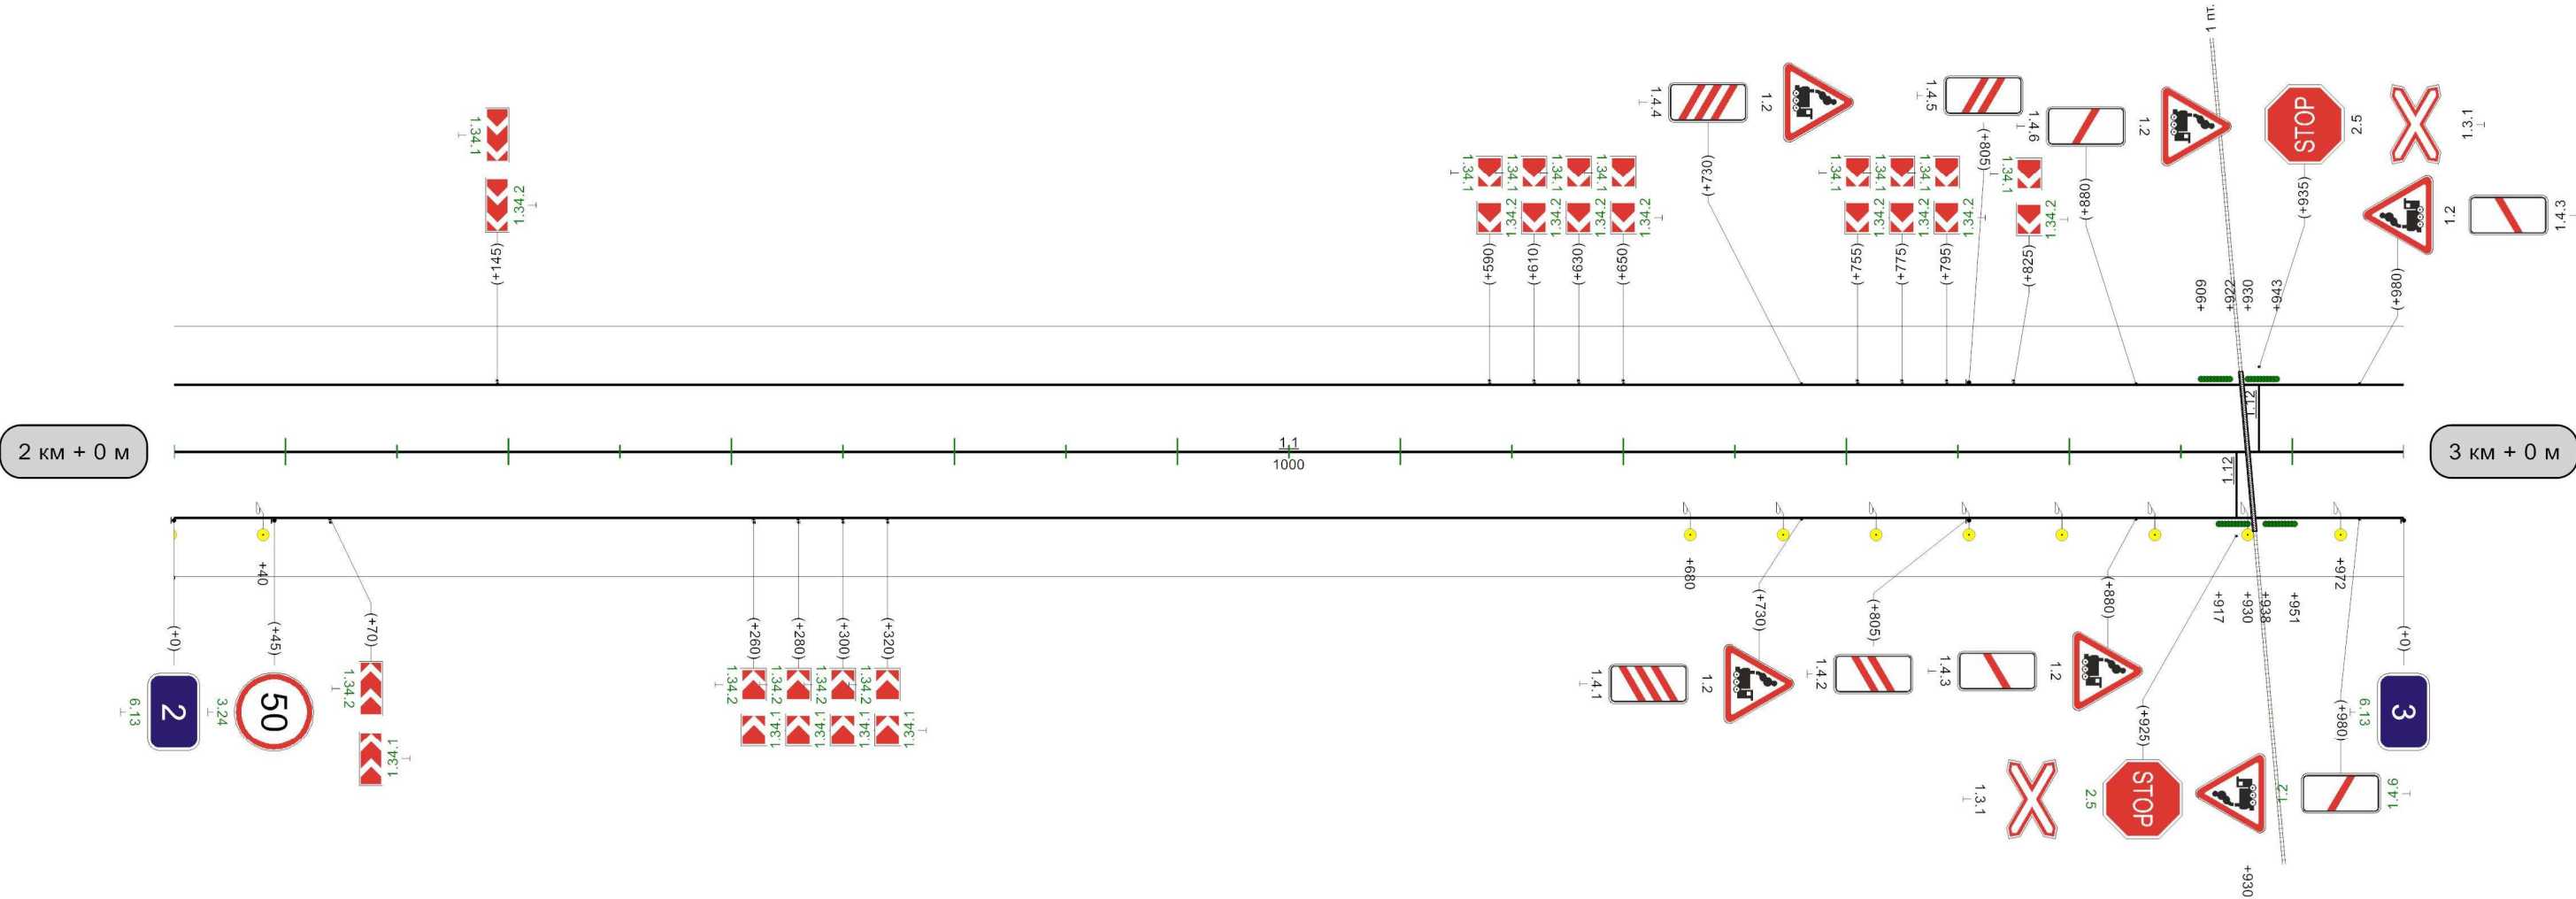


Видимость автомобиля в прямом направлении	006	200	056		007	150	059	150	009	200	059	250	055	300	500	450	300	250	400	350	250	300	003
---	-----	-----	-----	--	-----	-----	-----	-----	-----	-----	-----	-----	-----	-----	-----	-----	-----	-----	-----	-----	-----	-----	-----

1000м

Автодорога Тула-Щекино-Ломинцево (Ленинский р-н)


Кривые в плане																
Элементы дороги в продольном профиле																
Видимость автомобиля в обратном направлении	100 150 150 200 200 250 450 300 500 500 300 550 250 600 250 650 250 700 300 750															
Характеристики проезжей части	6,00															

Разметка на участке:
1.1 : 980,00 м

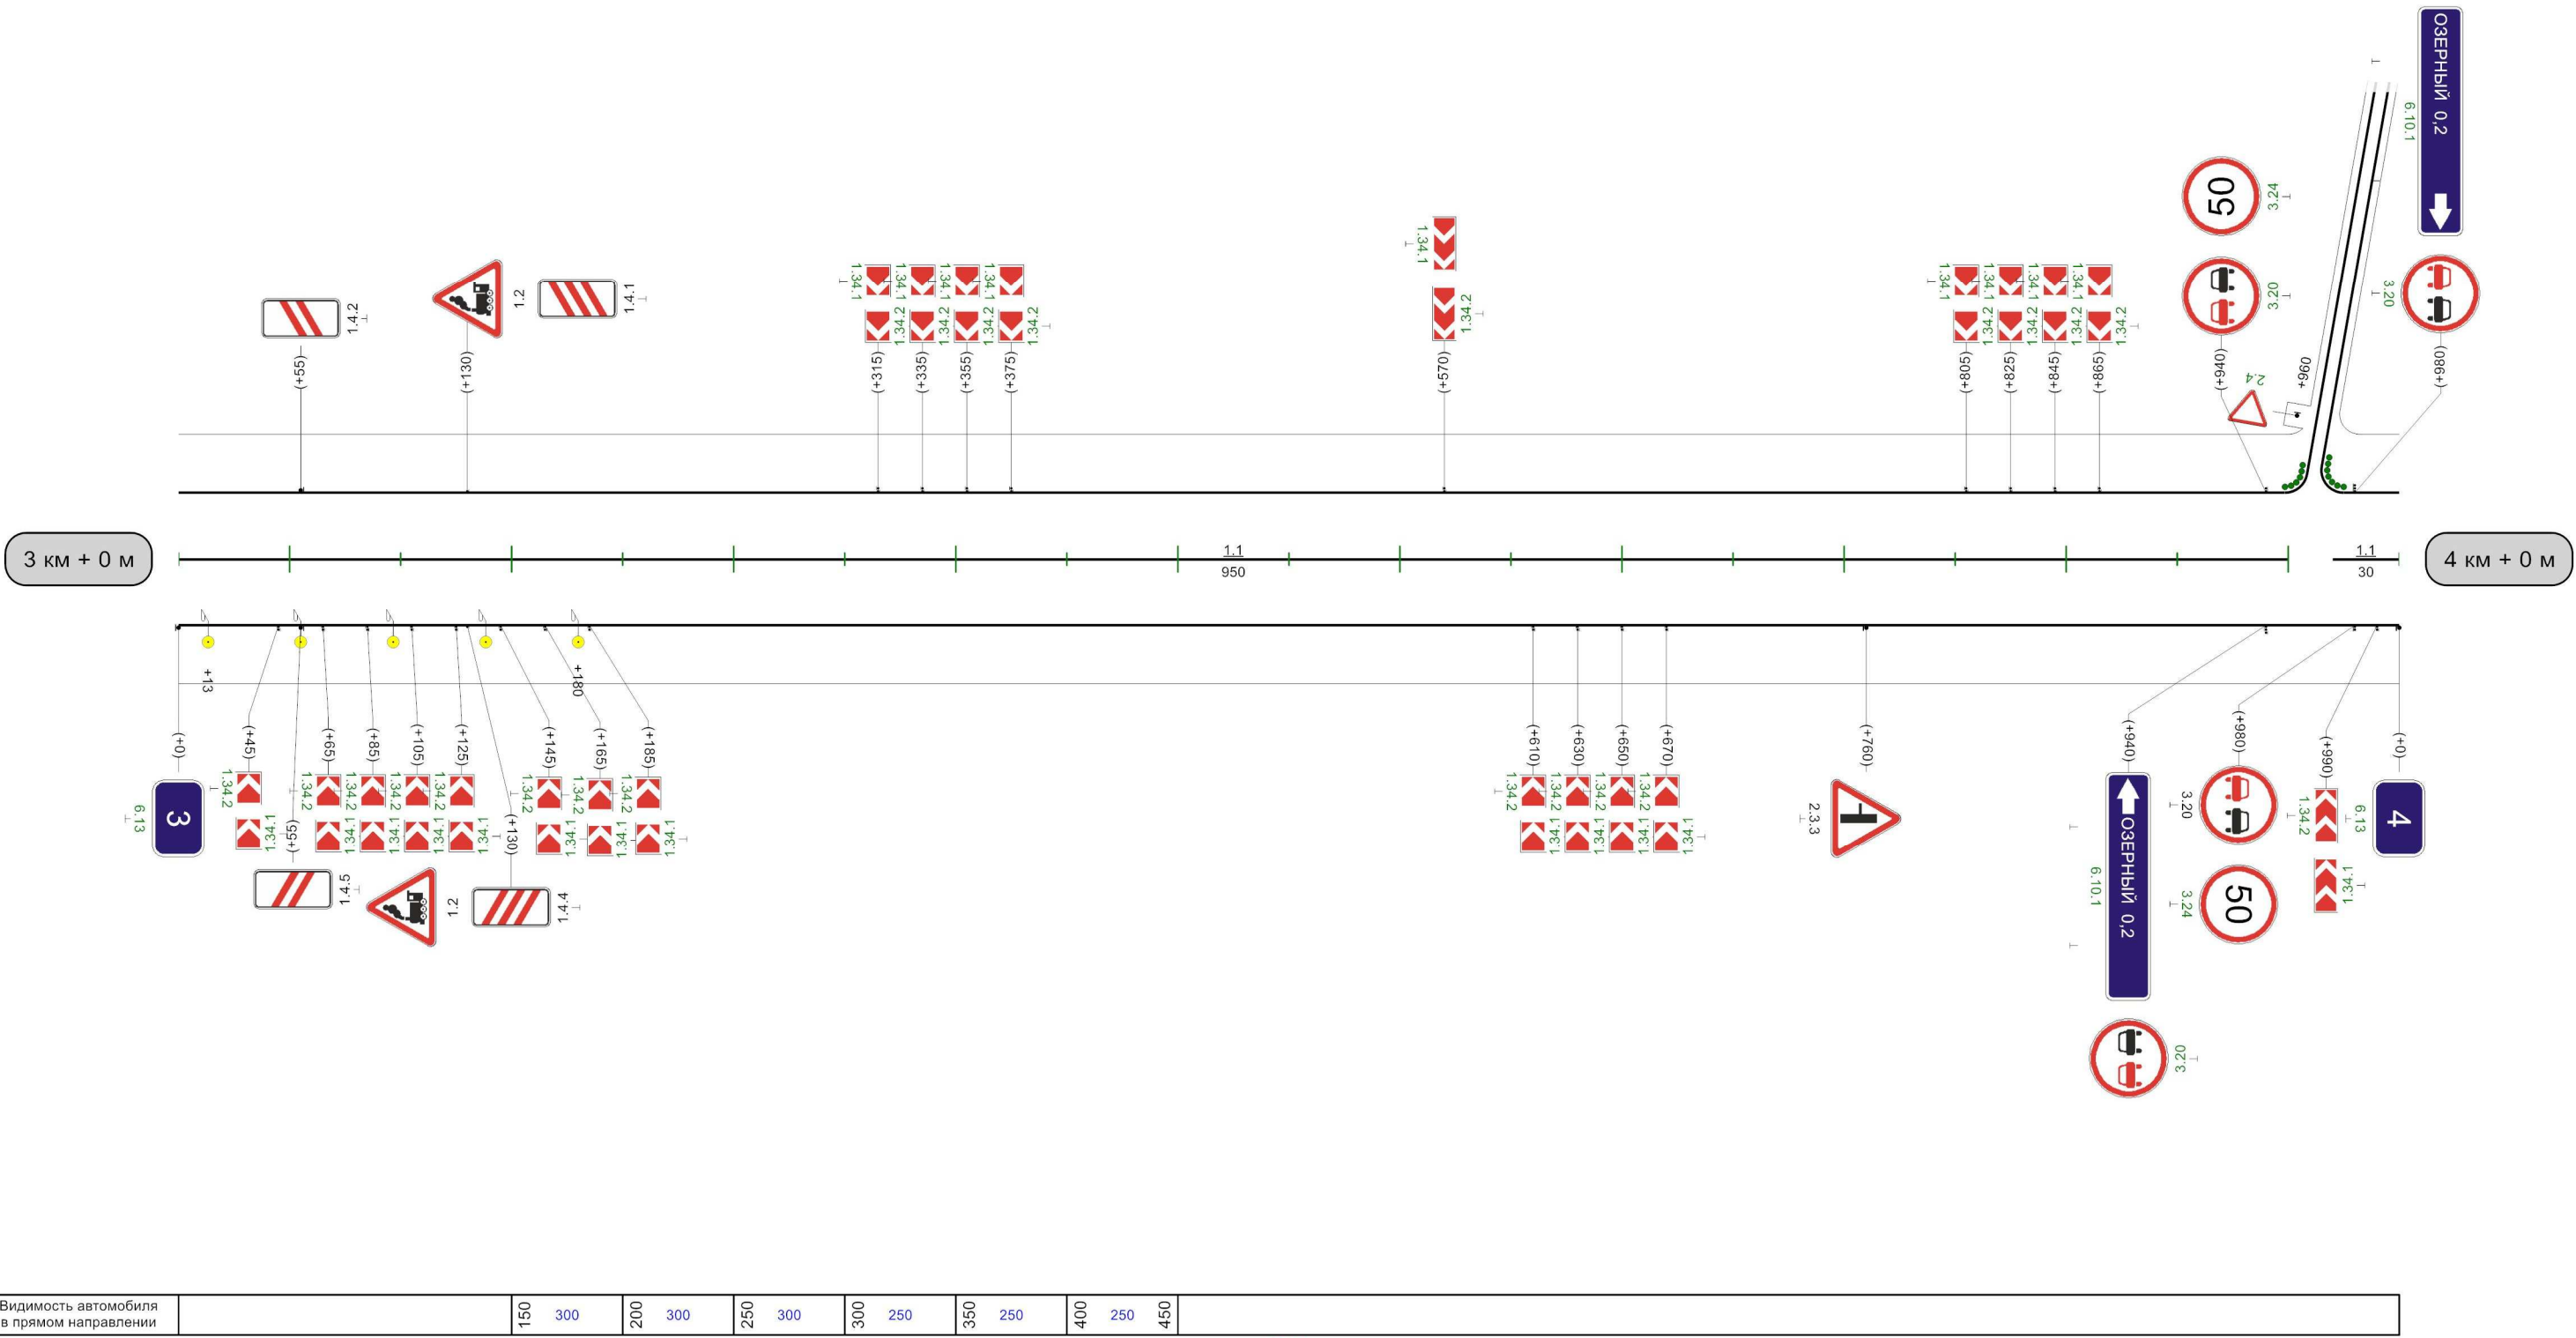

Кривые в плане										
Элементы дороги в продольном профиле										
Видимость автомобиля в обратном направлении										
Характеристики проезжей части	6,00									


Разметка на участке:
1.1 : 980,00 м
1.17 : 24,00 м

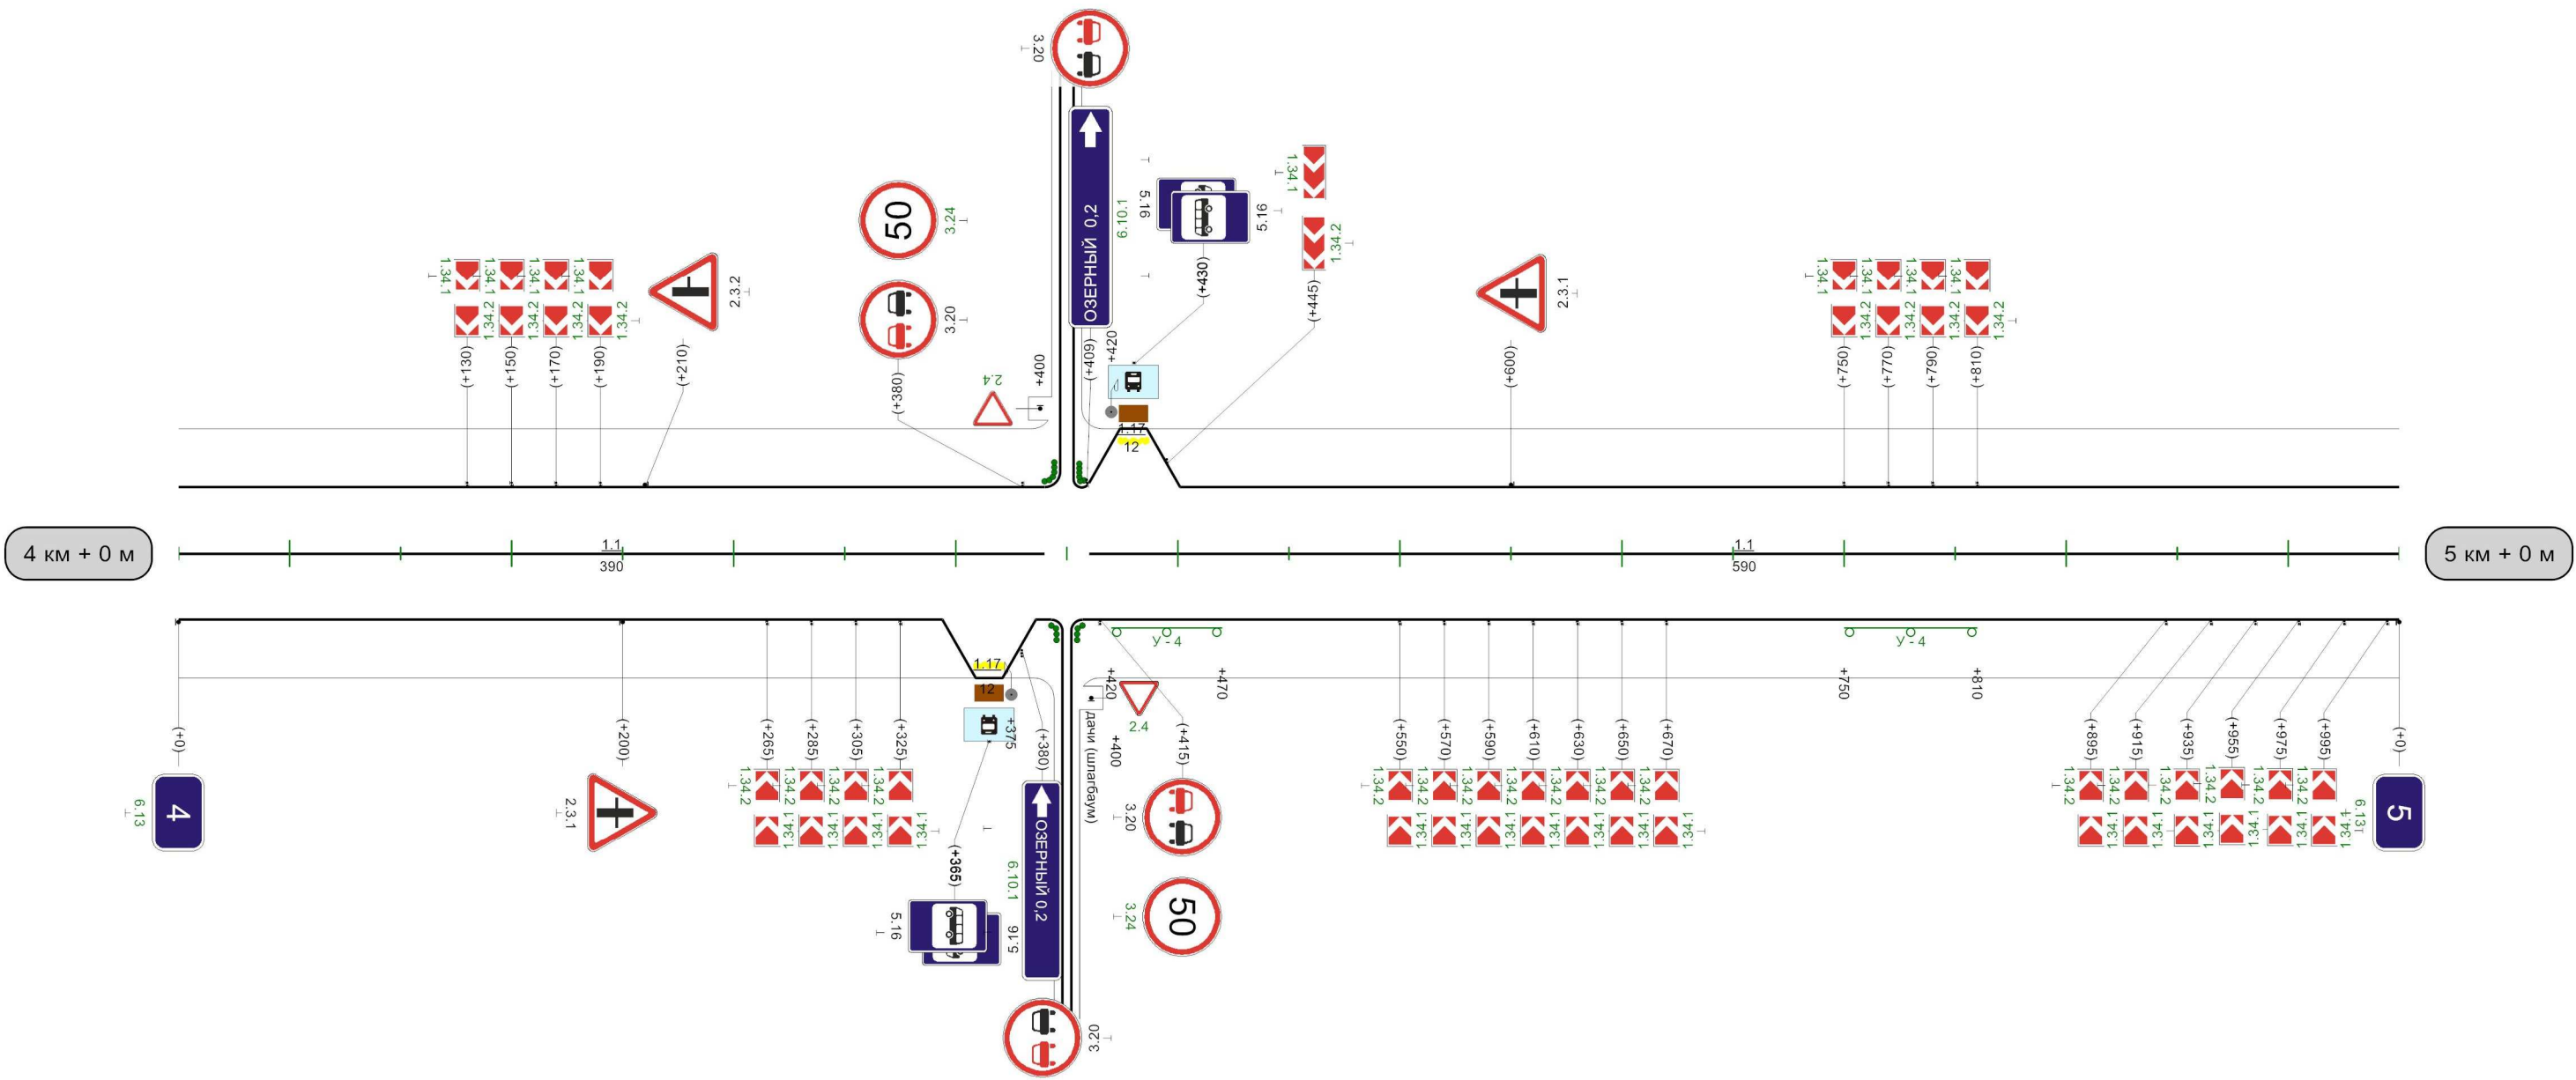

Видимость автомобиля в прямом направлении	300	300	350	250	400	250	450
--	-----	-----	-----	-----	-----	-----	-----

Разметка на участке:
1.1 : 660,00 м
1.6 : 32,00 м
1.11 : 90,00 м

Кривые в плане	R=369м P=6; a=33° 60 R=315м P=11; a=17° 230 R=109м P=2; a=40° 285 R=118м P=2; a=41° 464 R=393м P=24; a=9° 540 R=995м P=84; a=7° 715 318 428 598 660											
Элементы дороги в продольном профиле	-23 209 20 532 568 699 15 R=5506м R=5634м											
Видимость автомобиля в обратном направлении	350 200 400 250 450 250 500 250 550 200 600 250 650 300 700											
Характеристики проезжей части	6,00											

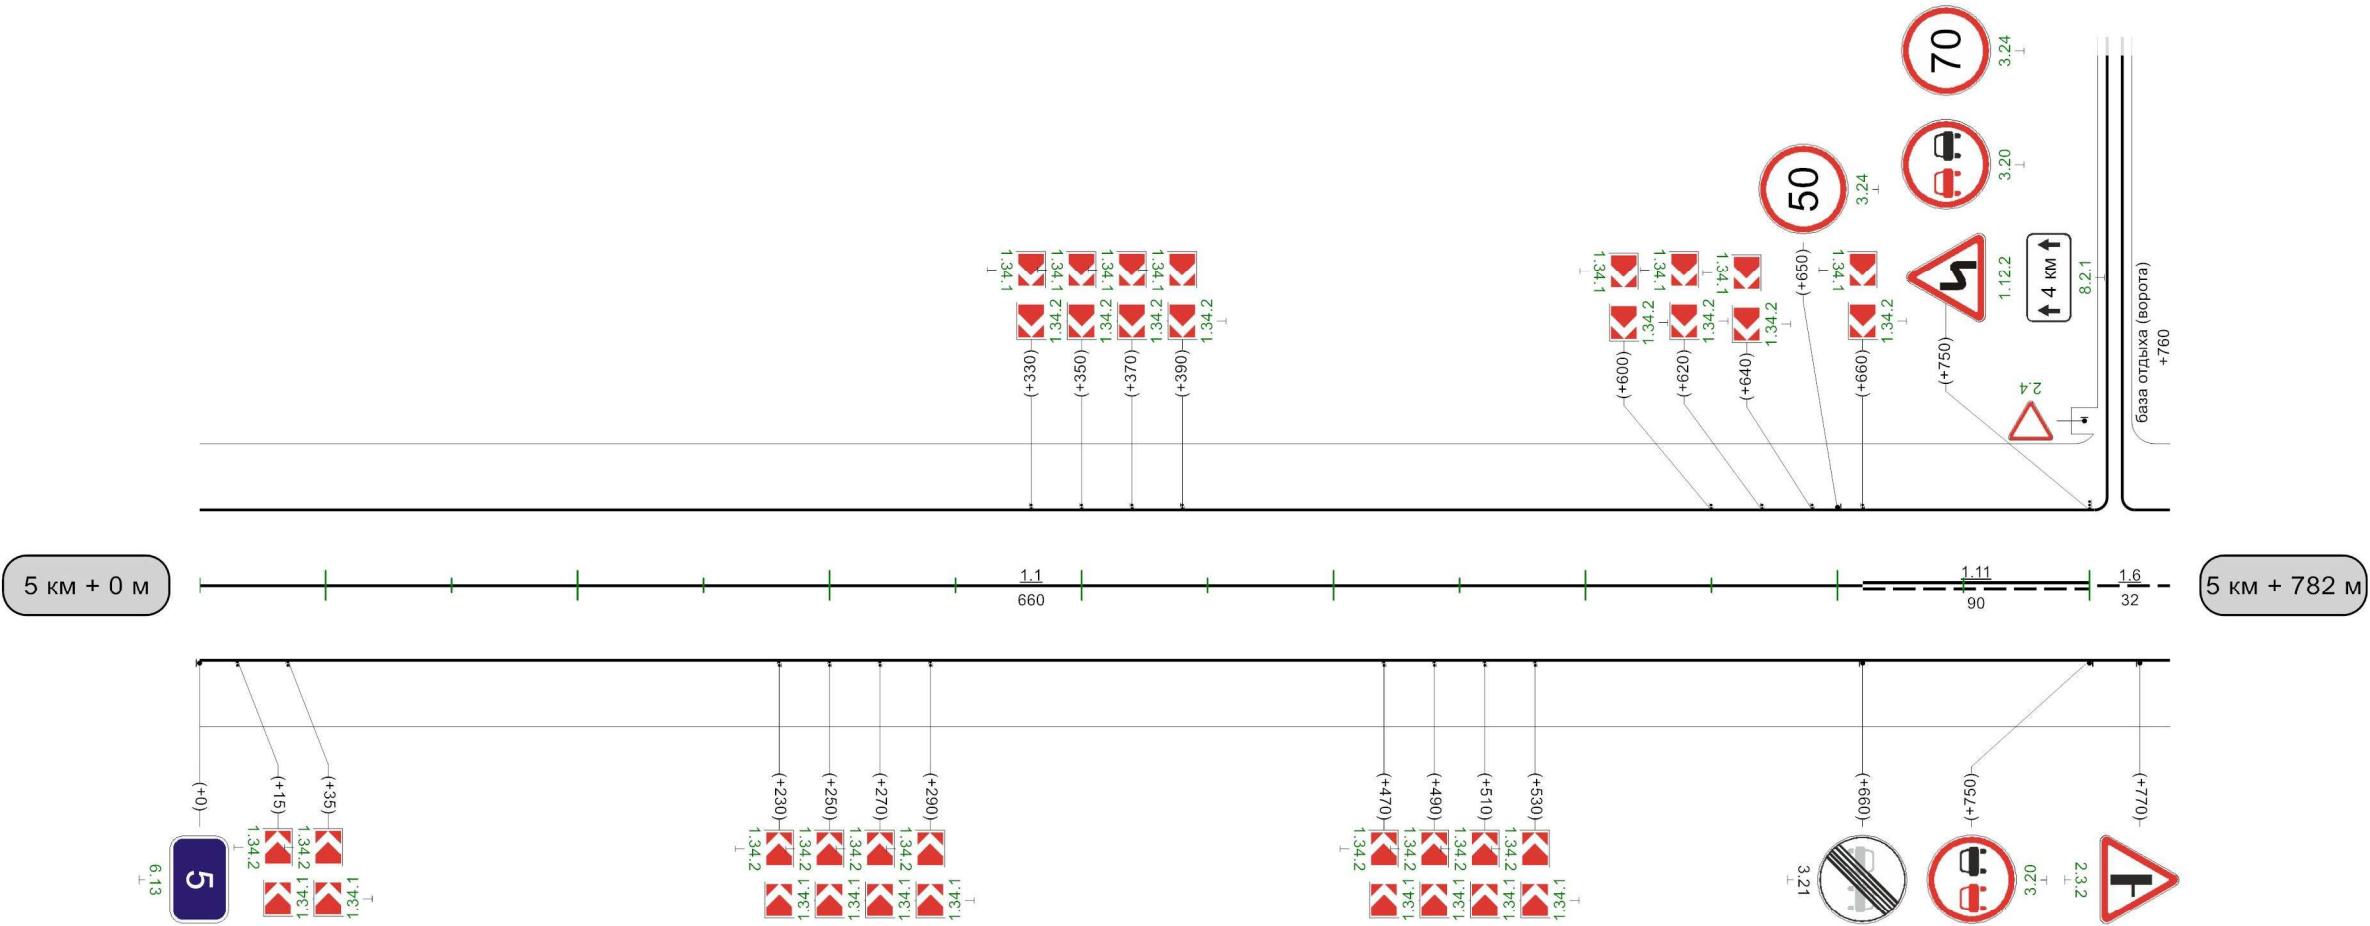

Видимость автомобиля в прямом направлении	50	300	100	250	150	250	200	250	250	300	250	350	200	400
---	----	-----	-----	-----	-----	-----	-----	-----	-----	-----	-----	-----	-----	-----