


Автодорога Тула-Алешня

Кривые в плане	
Элементы дороги в продольном профиле	
Видимость автомобиля в обратном направлении	
Характеристики проезжей части	7,00

Разметка на участке:
1.1 : 372,00 м
1.2 : 736,00 м

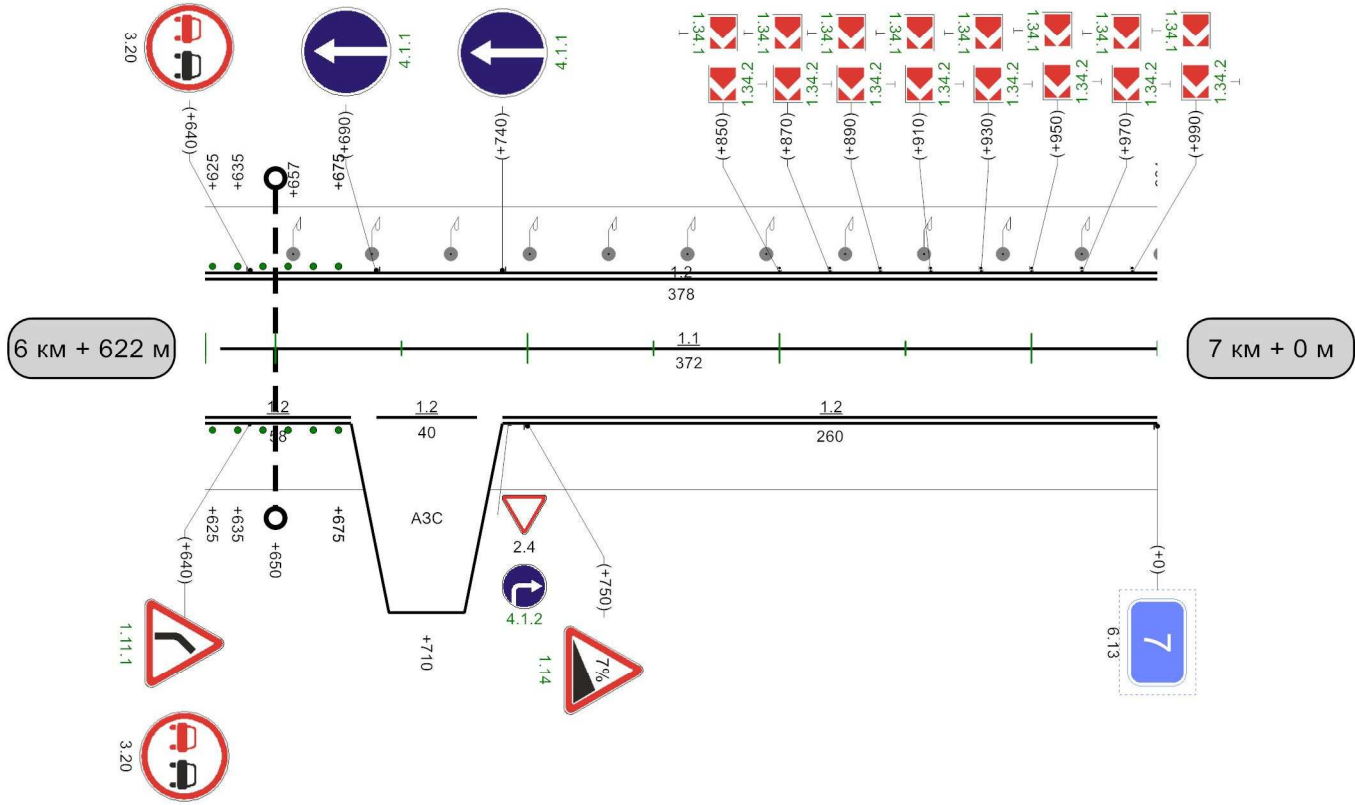


Видимость автомобиля в прямом направлении	007	300	057	200	008	150	058	300	006	250	056	250	0
---	-----	-----	-----	-----	-----	-----	-----	-----	-----	-----	-----	-----	---

1000м

Кривые в плане	R=381м P=7; a=30° 228 145 R=456м P=8; a=32° 401																
Элементы дороги в продольном профиле	74 R=11074м 310 34 392 34 R=11455м 849 6																
Видимость автомобиля в обратном направлении	350 200 400 200 450 250 500 300 550 300 600 200 650 200 700 200 750 200 800 200 850 200 900 200 950 250 0																
Характеристики проезжей части	7,00																

Разметка на участке:
1.1 : 410,00 м
1.2 : 1763,00 м
1.5 : 275,00 м
1.6 : 235,00 м
1.7 : 170,00 м
1.11 : 7,00 м
1.17 : 10,00 м

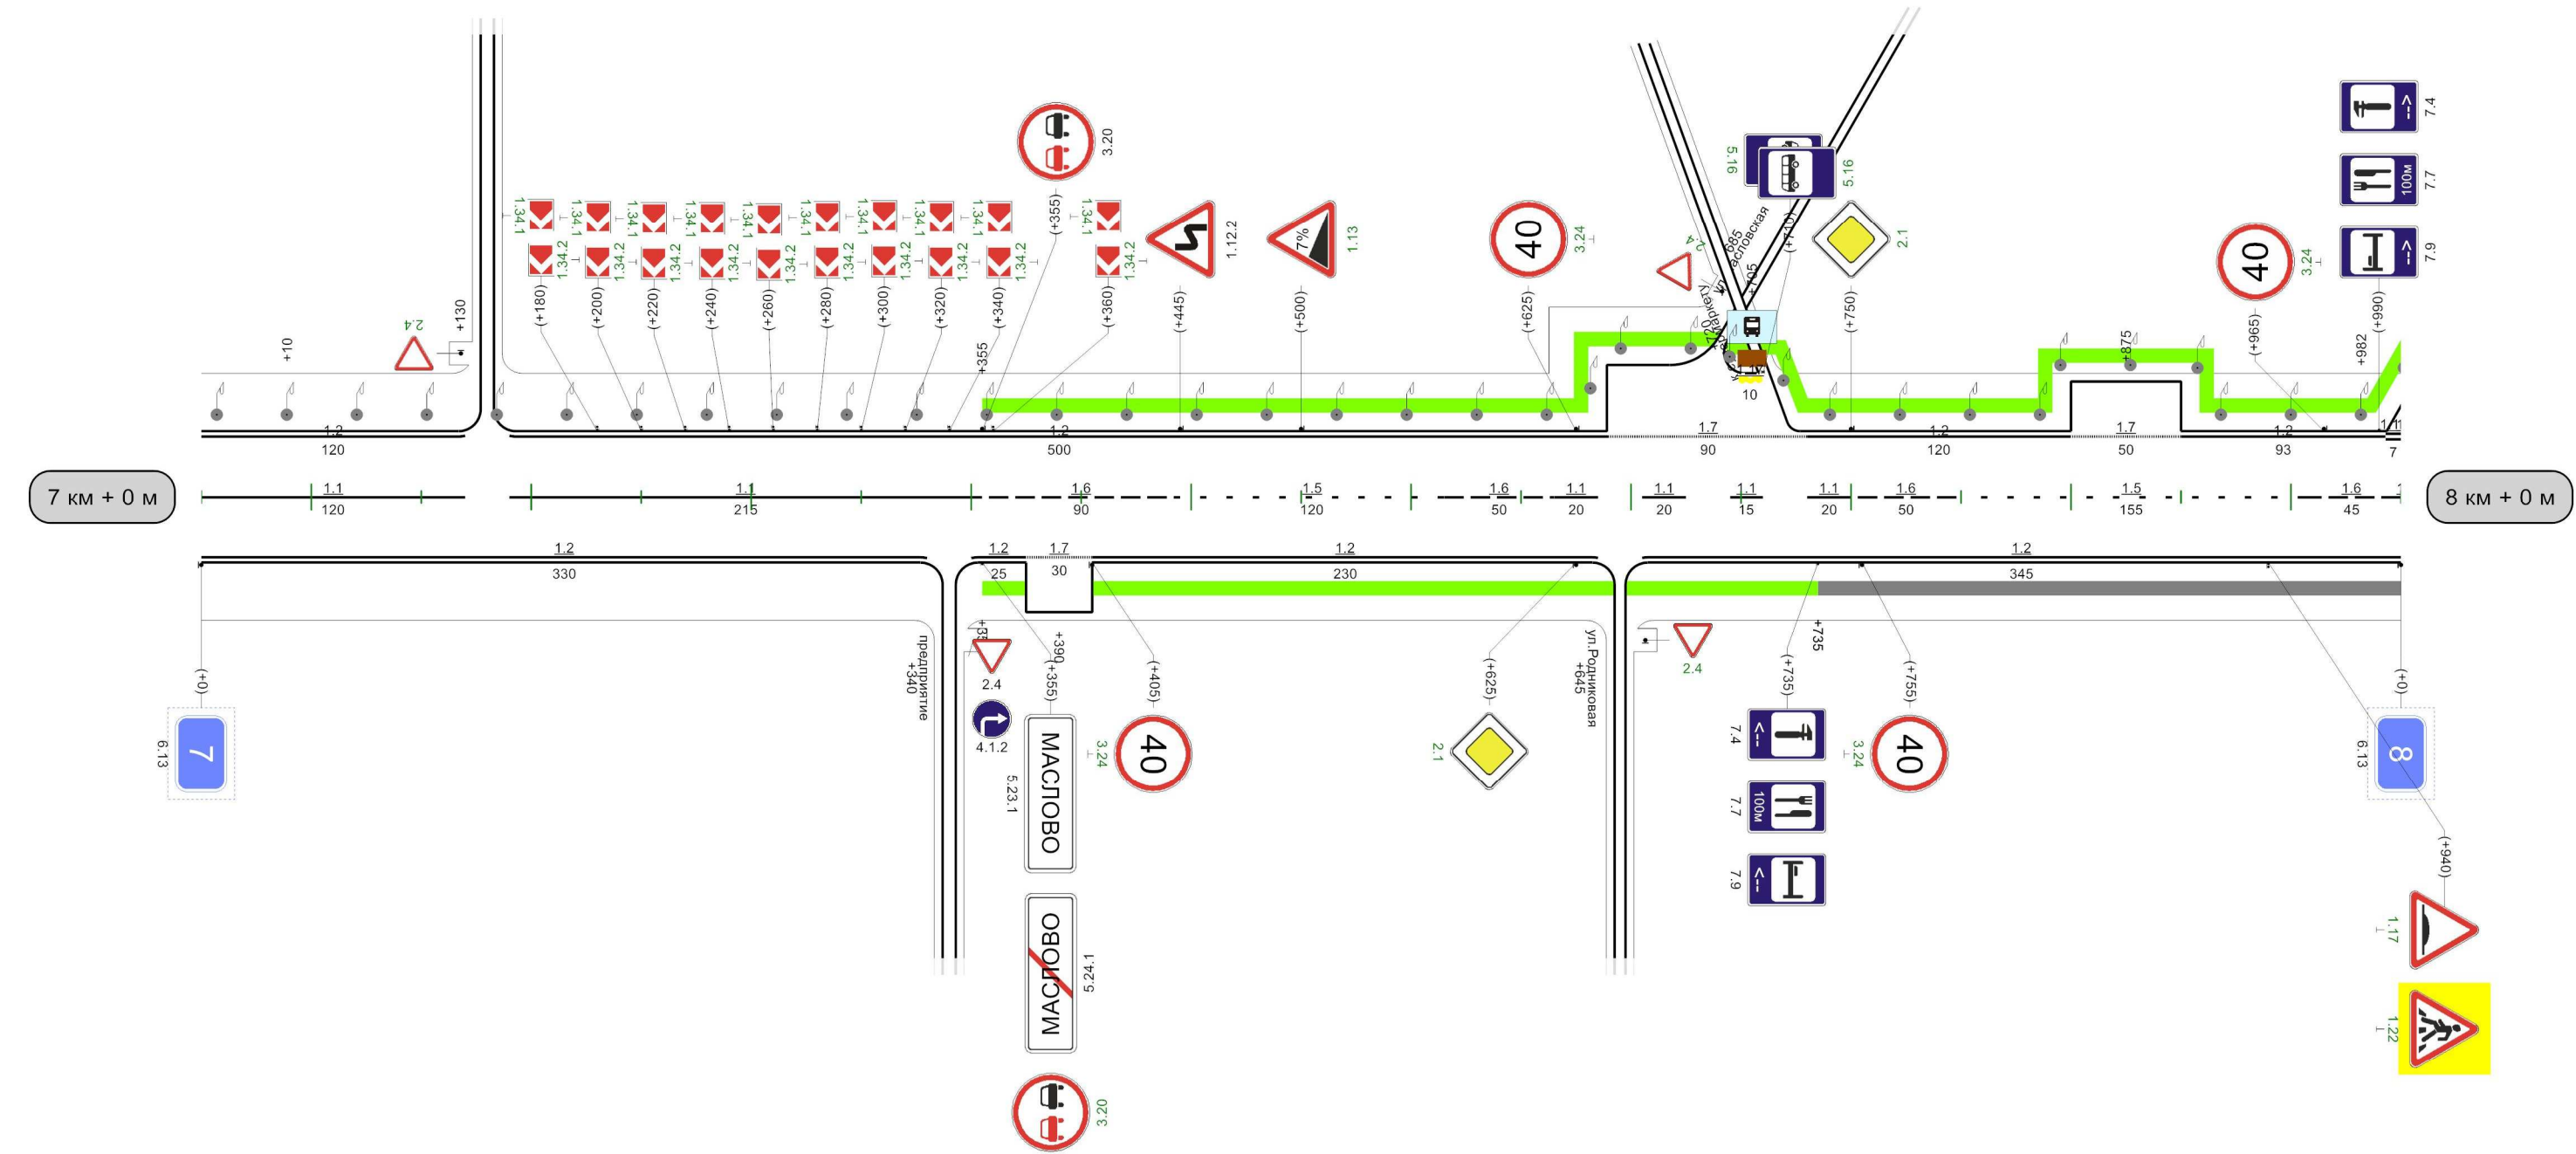


Видимость автомобиля в прямом направлении	0	250	05	200	100	200	150	300	200	300	250	250	300	250	350	250	400	200	450	200	500	200	550	200	600	200	650	200	700	200	750	200	800	200	850	200	900	200	950	250	0
---	---	-----	----	-----	-----	---

1000м

Кривые в плане	94 R=538m P=10; a=30° 678 716 R=298m P=12; a=14° 841 871 R=392m P=23; a=10° 968																								
Элементы дороги в продольном профиле	6 259 2 49 49 32 28 R=7032m 592 632 R=6785m 749 R=2084m 972																								
Видимость автомобиля в обратном направлении	300	250	250	300	300	300	350	250	400	150	450	150	500	200	550	150	600	200	650	200	700	250	750	300	800
Характеристики проезжей части	7,00																								

Разметка на участке:


- 1.1 : 783,00 м
- 1.2 : 1859,00 м
- 1.5 : 305,00 м
- 1.6 : 205,00 м
- 1.11 : 43,00 м
- 1.14.1 : 14,00 м
- 1.17 : 20,00 м
- 1.25 : 28,00 м

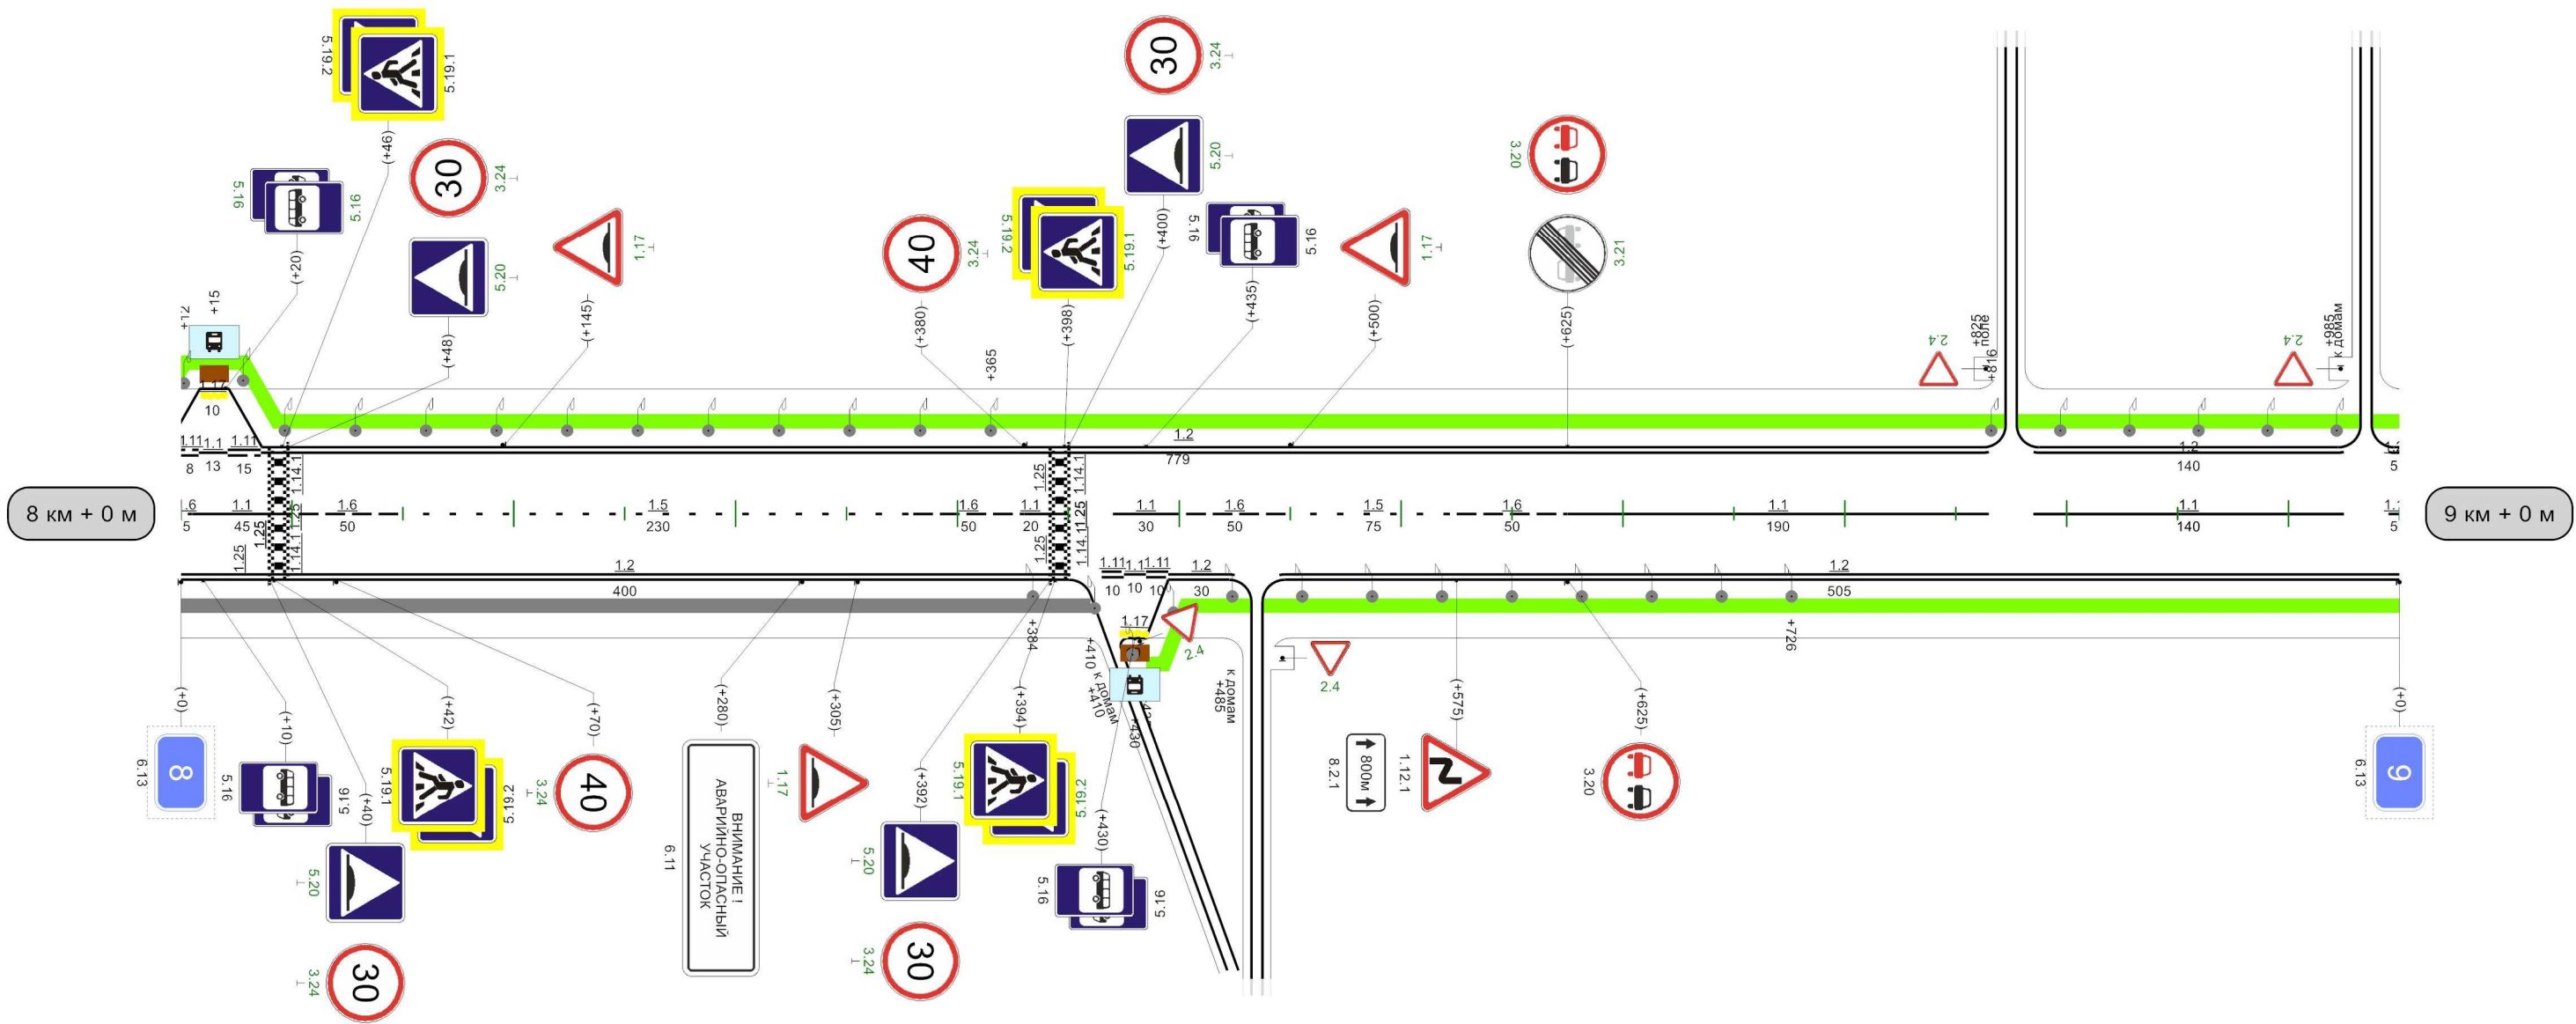

Видимость автомобиля в прямом направлении	0	300	50	300	100	250	150	200	200	150	250	150	300	150	350	150	400	200					700	300	750	750	300	800	250	850	200	900	150	950	100	0
--	---	-----	----	-----	-----	-----	-----	-----	-----	-----	-----	-----	-----	-----	-----	-----	-----	-----	--	--	--	--	-----	-----	-----	-----	-----	-----	-----	-----	-----	-----	-----	-----	-----	---

Кривые в плане																							
Элементы дороги в продольном профиле																							
Видимость автомобиля в обратном направлении		50	100	100	150	150	200		450	100	500	500	150	550	200	600	200	650	250	700	300	750	
Характеристики проезжей части	7,00																						


Разметка на участке:
1.1 : 631,00 м
1.2 : 1833,00 м
1.5 : 195,00 м
1.6 : 150,00 м
1.11 : 195,00 м
1.14.1 : 7,00 м
1.17 : 20,00 м
1.25 : 14,00 м

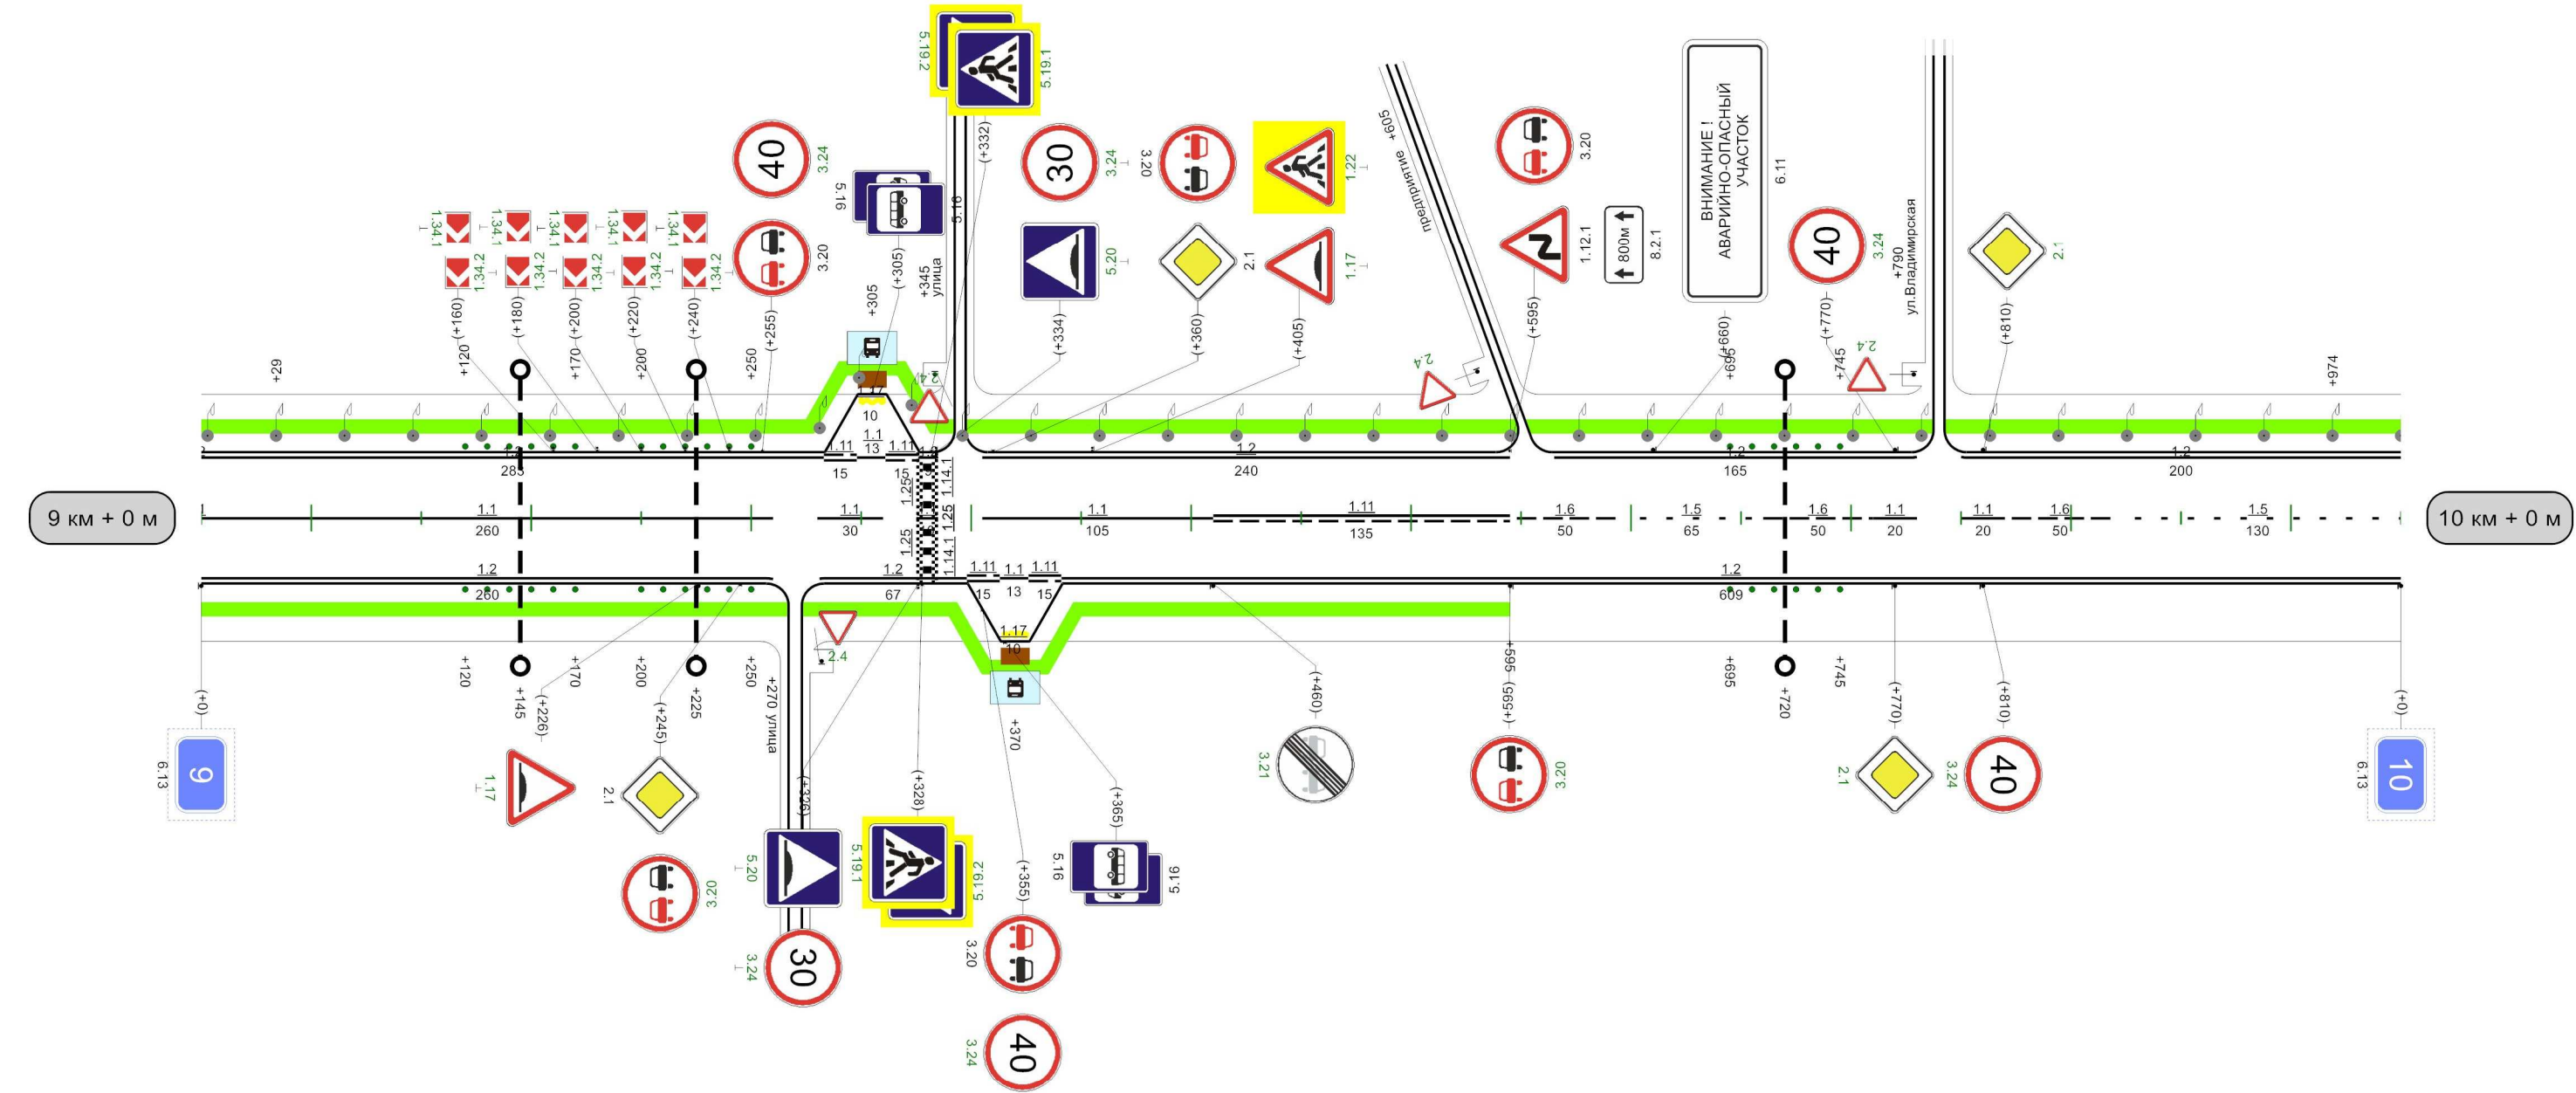

Видимость автомобиля в прямом направлении	150	300	002	250	052	200	003	150	053	150		008	300	058	058	250	006	250	056	200	0
---	-----	-----	-----	-----	-----	-----	-----	-----	-----	-----	--	-----	-----	-----	-----	-----	-----	-----	-----	-----	---

Кривые в плане																													
Элементы дороги в продольном профиле																													
Видимость автомобиля в обратном направлении	200	200	250	200	300	200	350	150	400	200	450	250	500	300	550	150	600	150	650	200	700	200	750	250	800	250	850	300	900
Характеристики проезжей части	7,00																												


Разметка на участке:
1.1 : 243,00 м
1.2 : 1700,00 м
1.5 : 515,00 м
1.6 : 200,00 м
1.8 : 75,00 м
1.11 : 55,00 м
1.14.1 : 14,00 м
1.17 : 20,00 м
1.18 : 7,00 шт
1.24.1 : 3,00 шт
1.25 : 28,00 м

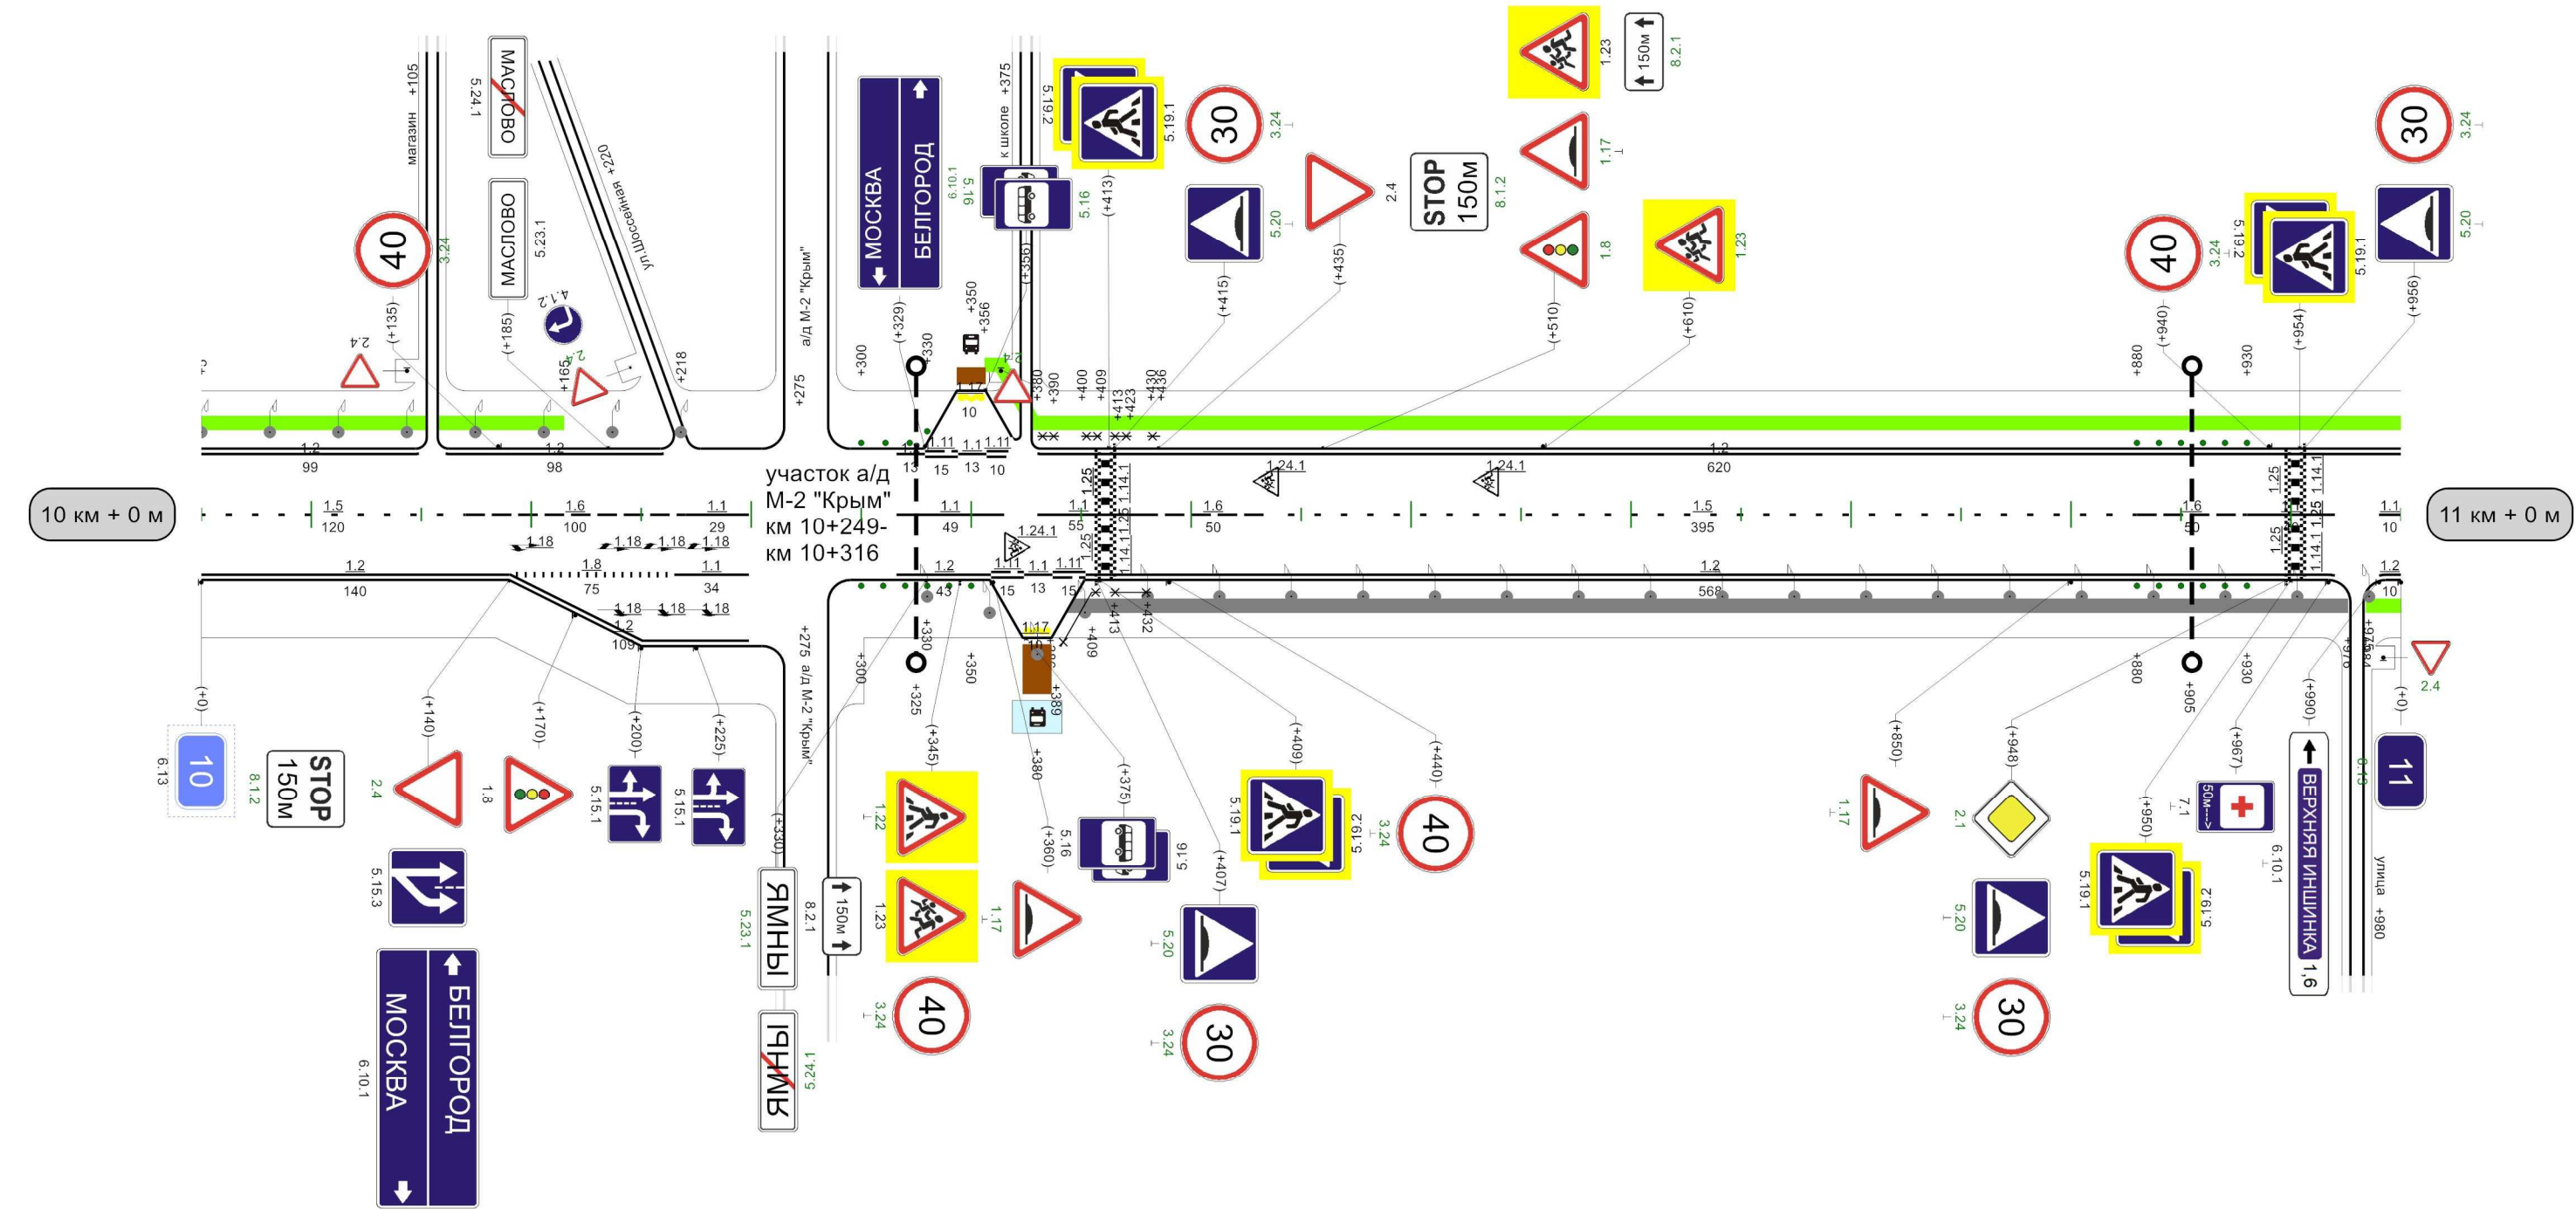

Видимость автомобиля в прямом направлении	150	05	200	001	200	051	150	052	300	006	250	053	200	007	200	054	200	008	250	055	300	009	300	056	300
---	-----	----	-----	-----	

Кривые в плане																		
Элементы дороги в продольном профиле																		
Видимость автомобиля в обратном направлении																		
Характеристики проезжей части																		

Разметка на участке:
1.1 : 153,00 м
1.2 : 1887,00 м
1.5 : 580,00 м
1.6 : 250,00 м
1.11 : 51,00 м
1.14.1 : 7,00 м
1.17 : 10,00 м
1.25 : 14,00 м

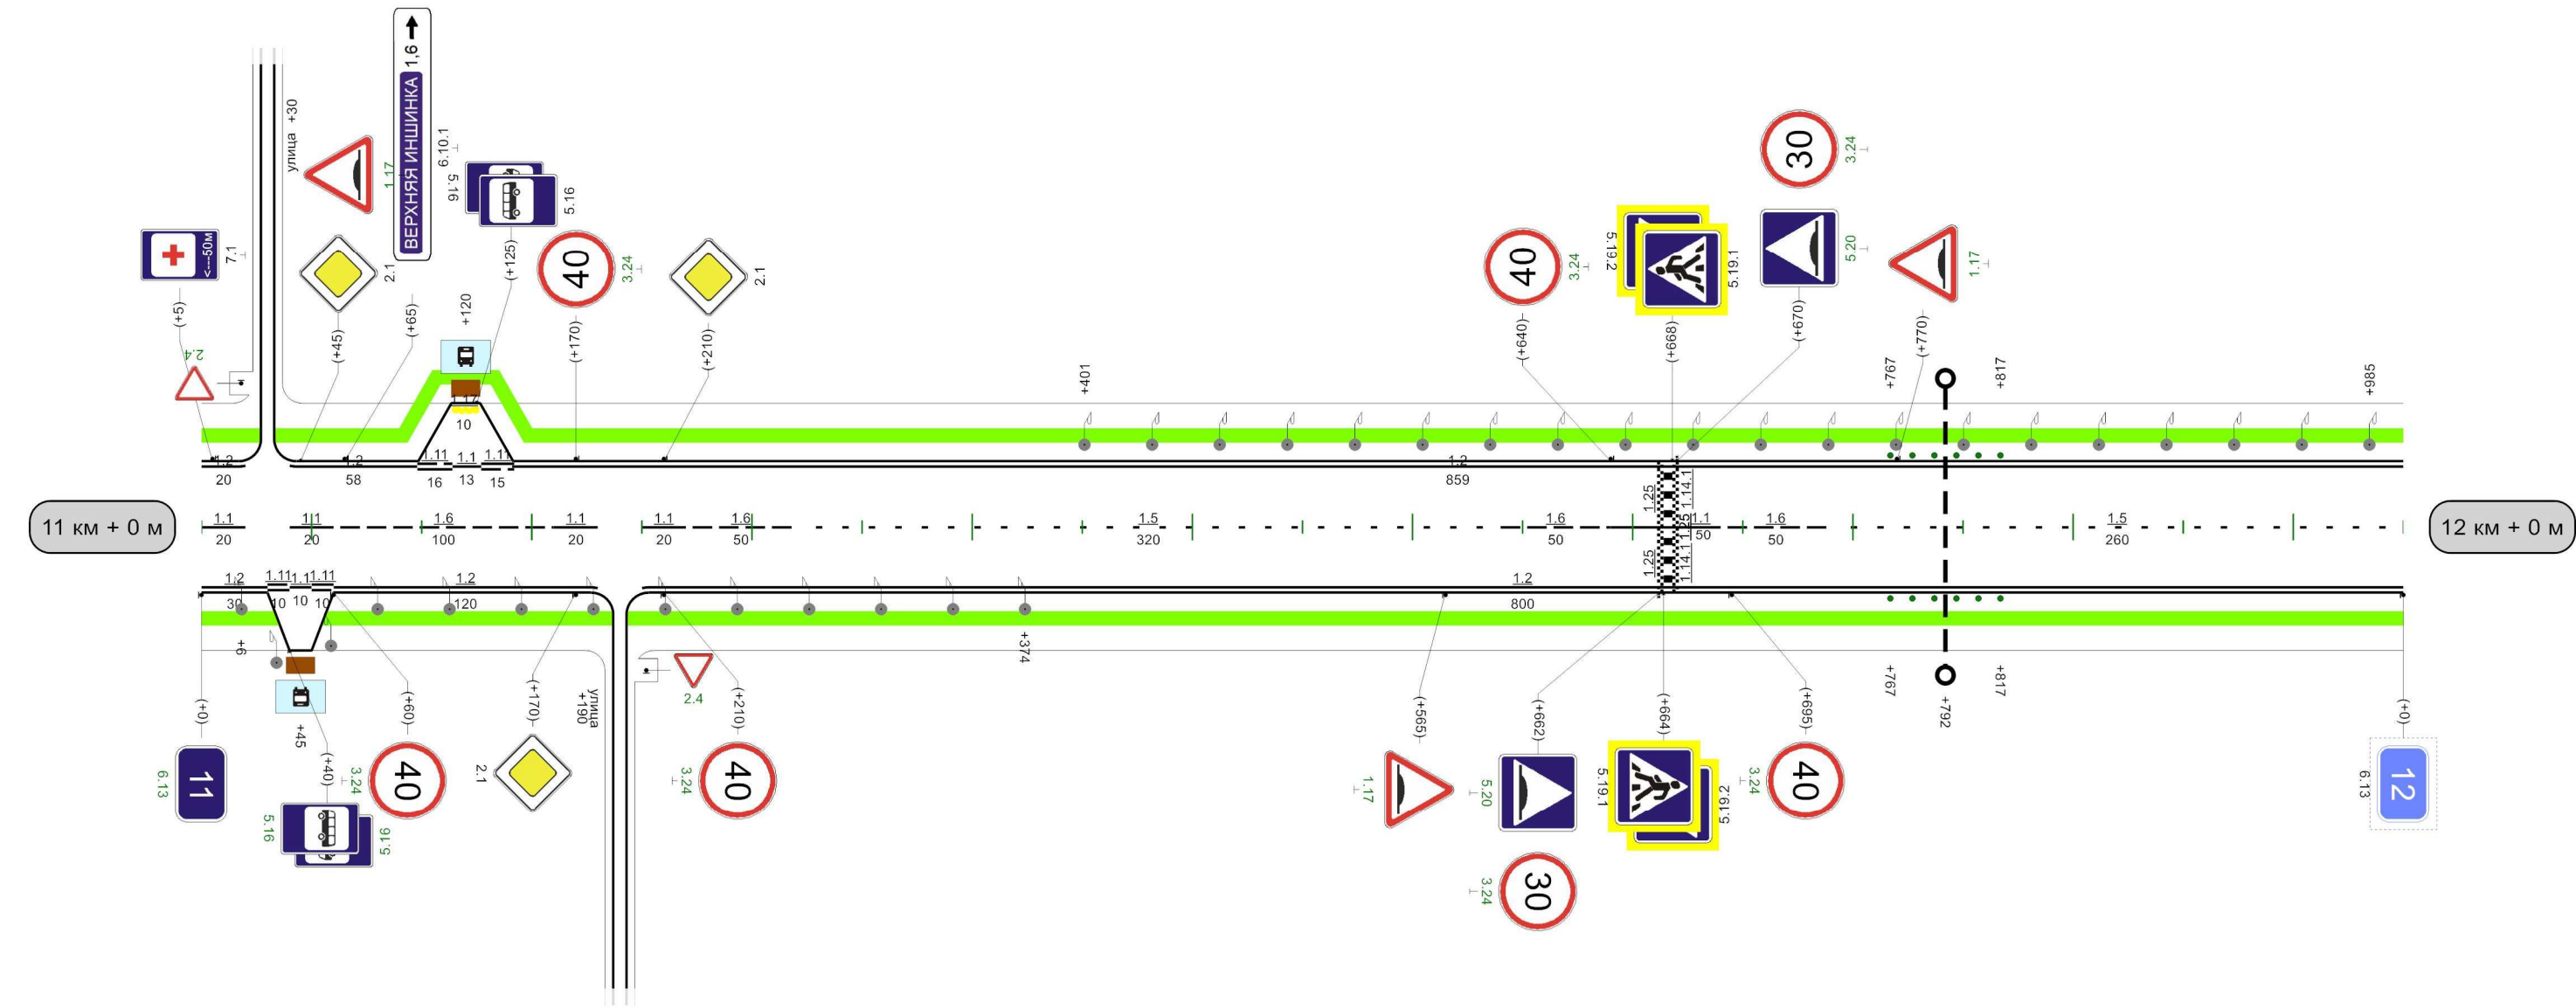


Видимость автомобиля в прямом направлении	250	05	200	001	150	150	007	300	450	450	200	500	200	055	200	009	
---	-----	----	-----	-----	-----	-----	-----	-----	-----	-----	-----	-----	-----	-----	-----	-----	--

Кривые в плане												
Элементы дороги в продольном профиле												
Видимость автомобиля в обратном направлении												
Характеристики проезжей части	7,00											

Разметка на участке:


- 1.1 : 186,00 м
- 1.2 : 1864,00 м
- 1.5 : 260,00 м
- 1.6 : 360,00 м
- 1.11 : 262,00 м
- 1.14.1 : 7,00 м
- 1.17 : 10,00 м
- 1.25 : 14,00 м

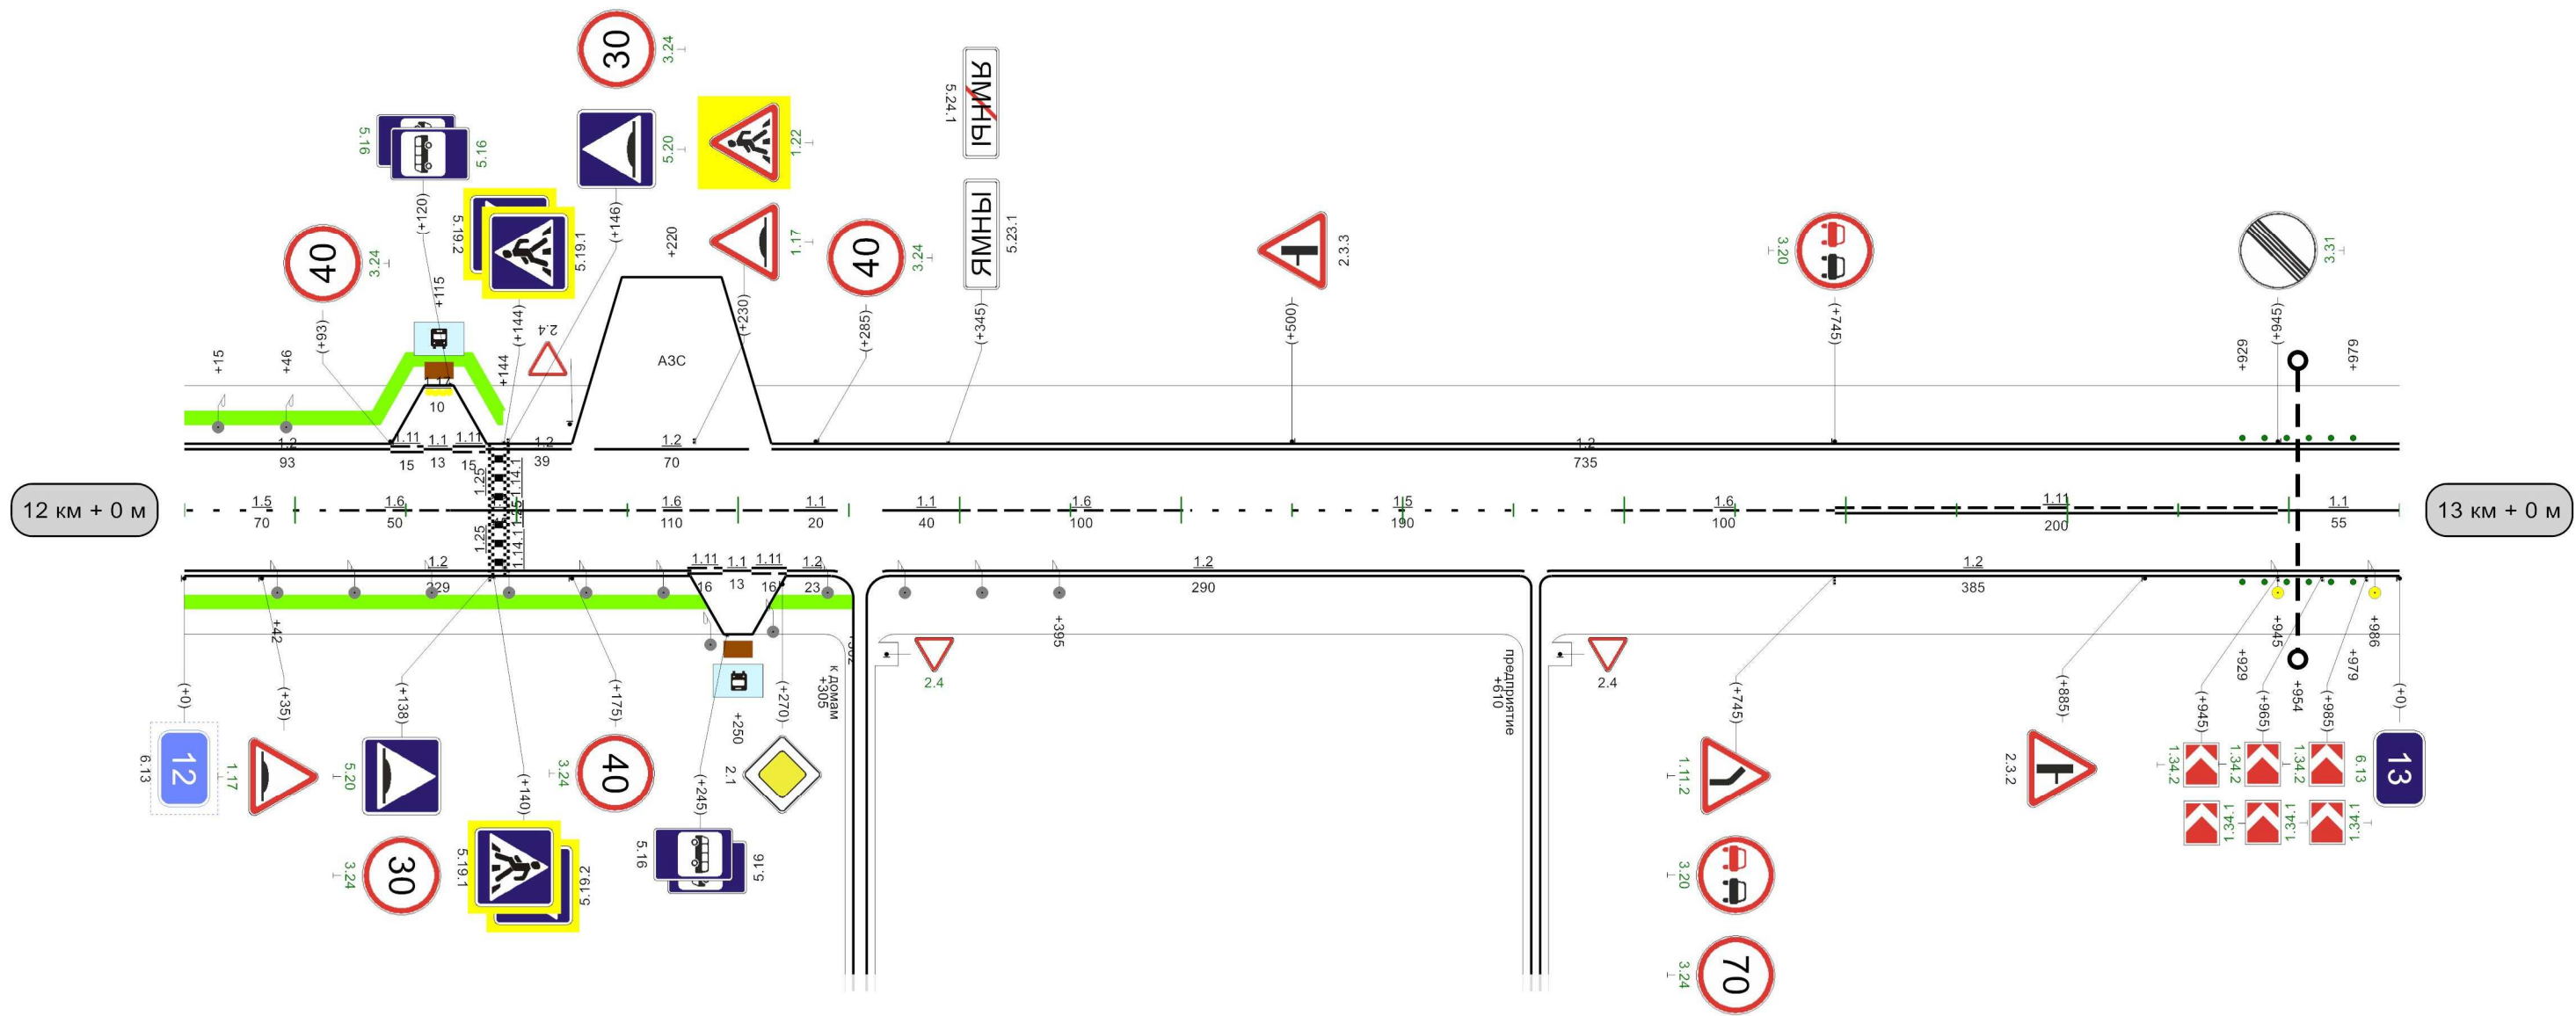

Видимость автомобиля в прямом направлении	200	300	250	250	300	200	350	200	400	200	450	250	500	250	550	250	600	
--	-----	-----	-----	-----	-----	-----	-----	-----	-----	-----	-----	-----	-----	-----	-----	-----	-----	--


Кривые в плане	R=354м P=10; а=20° 198															
Элементы дороги в продольном профиле	10 24 24 200 241 R=10719м 758 14															
Видимость автомобиля в обратном направлении	400 200 450 200 500 200 550 200 600 250 650 250 700 250 750 250 800 250 850 300 900															
Характеристики проезжей части	7,00															

Разметка на участке:
1.1 : 346,00 м
1.2 : 1893,00 м
1.5 : 560,00 м
1.6 : 100,00 м
1.11 : 60,00 м
1.17 : 20,00 м

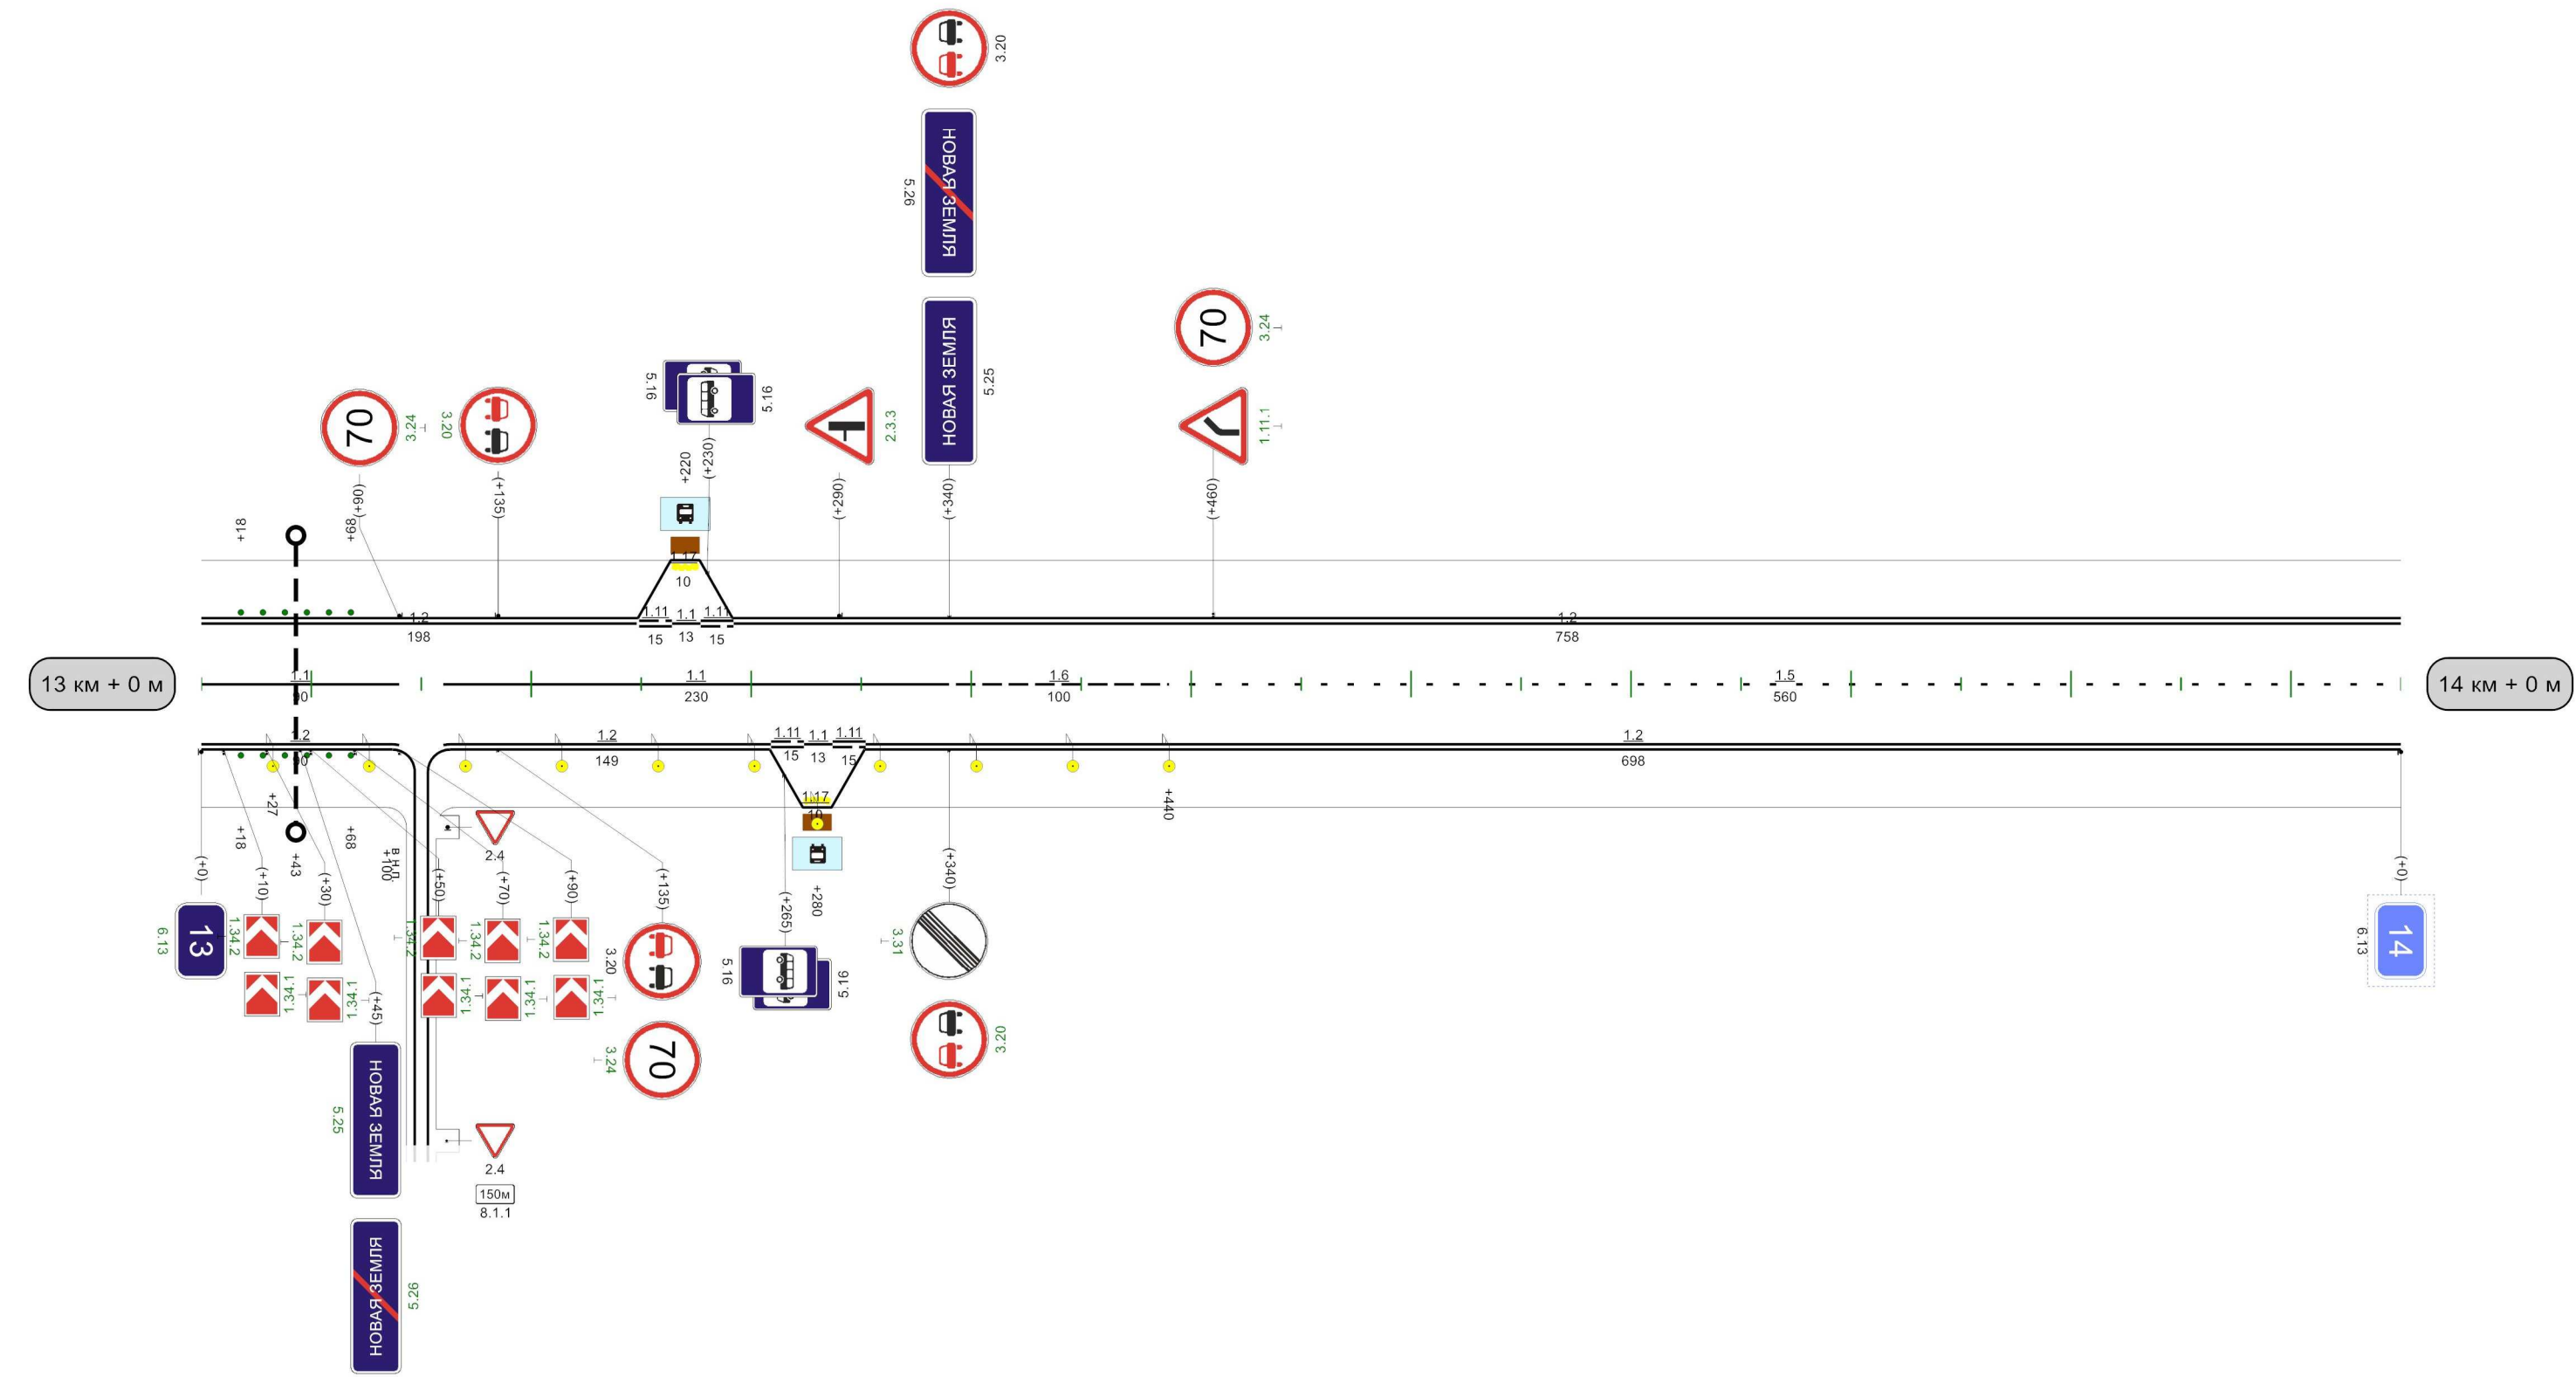

Кривые в плане															
Элементы дороги в продольном профиле	14														
Видимость автомобиля в обратном направлении		500	200	550	200	600	250	650	300	700	300		800	200	850
Характеристики проезжей части	7,00														


Разметка на участке:
1.1 : 508,00 м
1.2 : 1825,00 м
1.5 : 254,00 м
1.6 : 60,00 м
1.11 : 173,00 м
1.14.1 : 7,00 м
1.17 : 20,00 м
1.24.4 : 2,00 шт
1.25 : 14,00 м

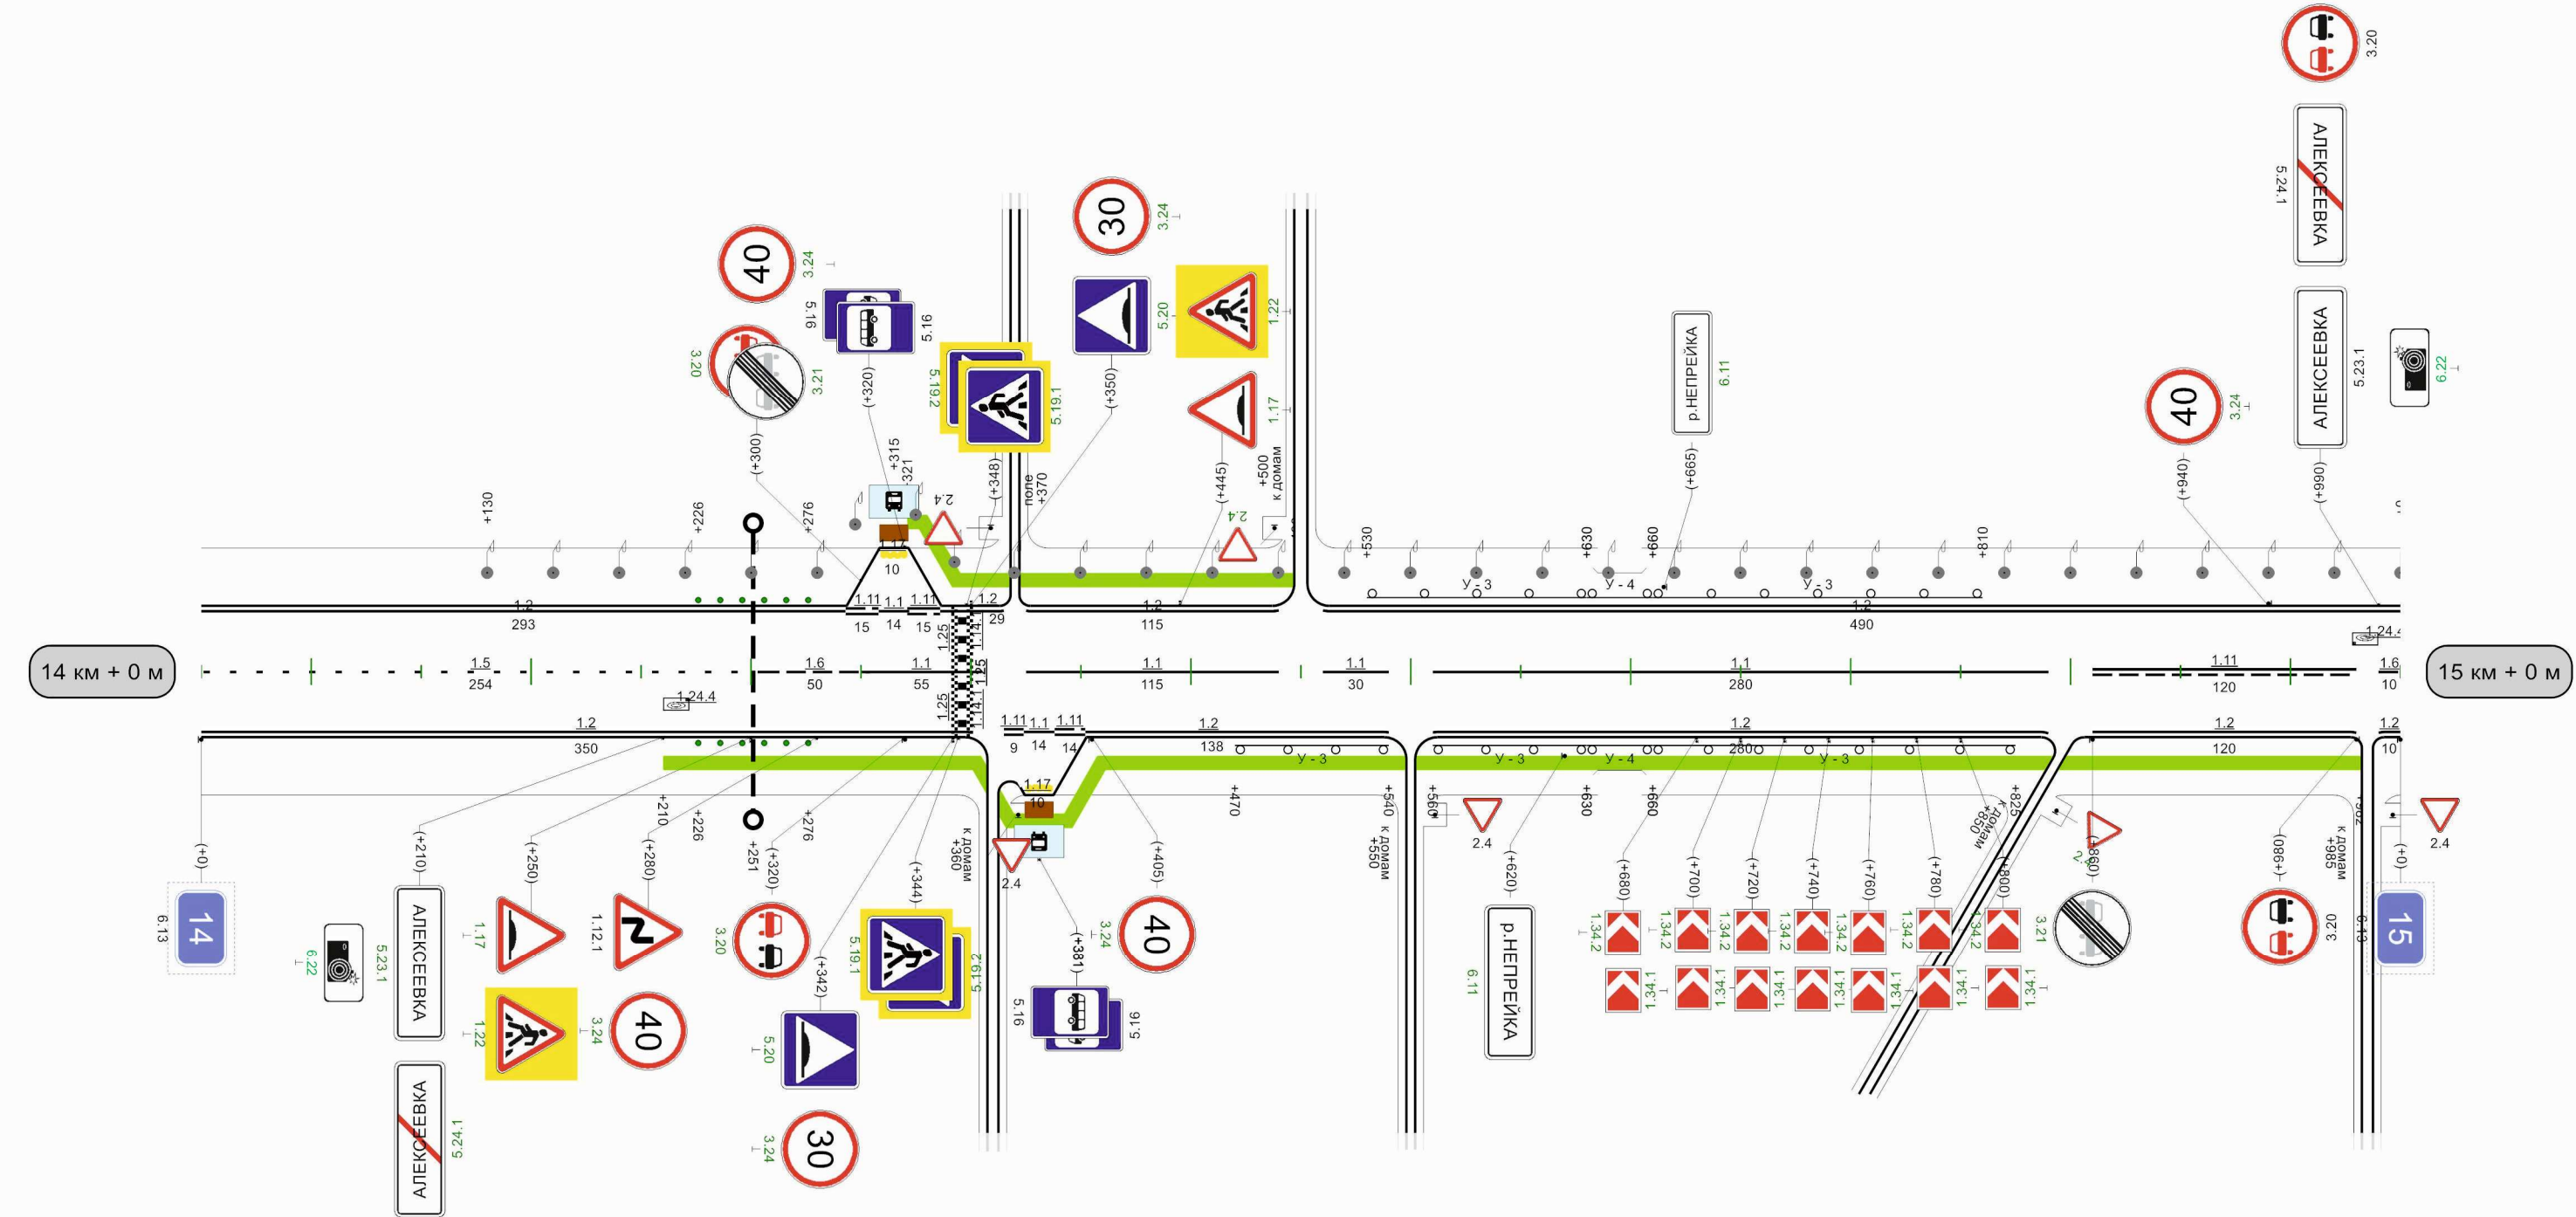

Автодорога Тула-Алешня


Кривые в плане	R=575м P=7; a=45° 84				
Элементы дороги в продольном профиле	14 242 10 R=25505м 648 26 682 26 R=18460м 989 10				
Видимость автомобиля в обратном направлении				006 250	950 300
Характеристики проезжей части	7,00				

Разметка на участке:
1.2 : 2000,00 м
1.5 : 630,00 м
1.6 : 190,00 м
1.11 : 180,00 м

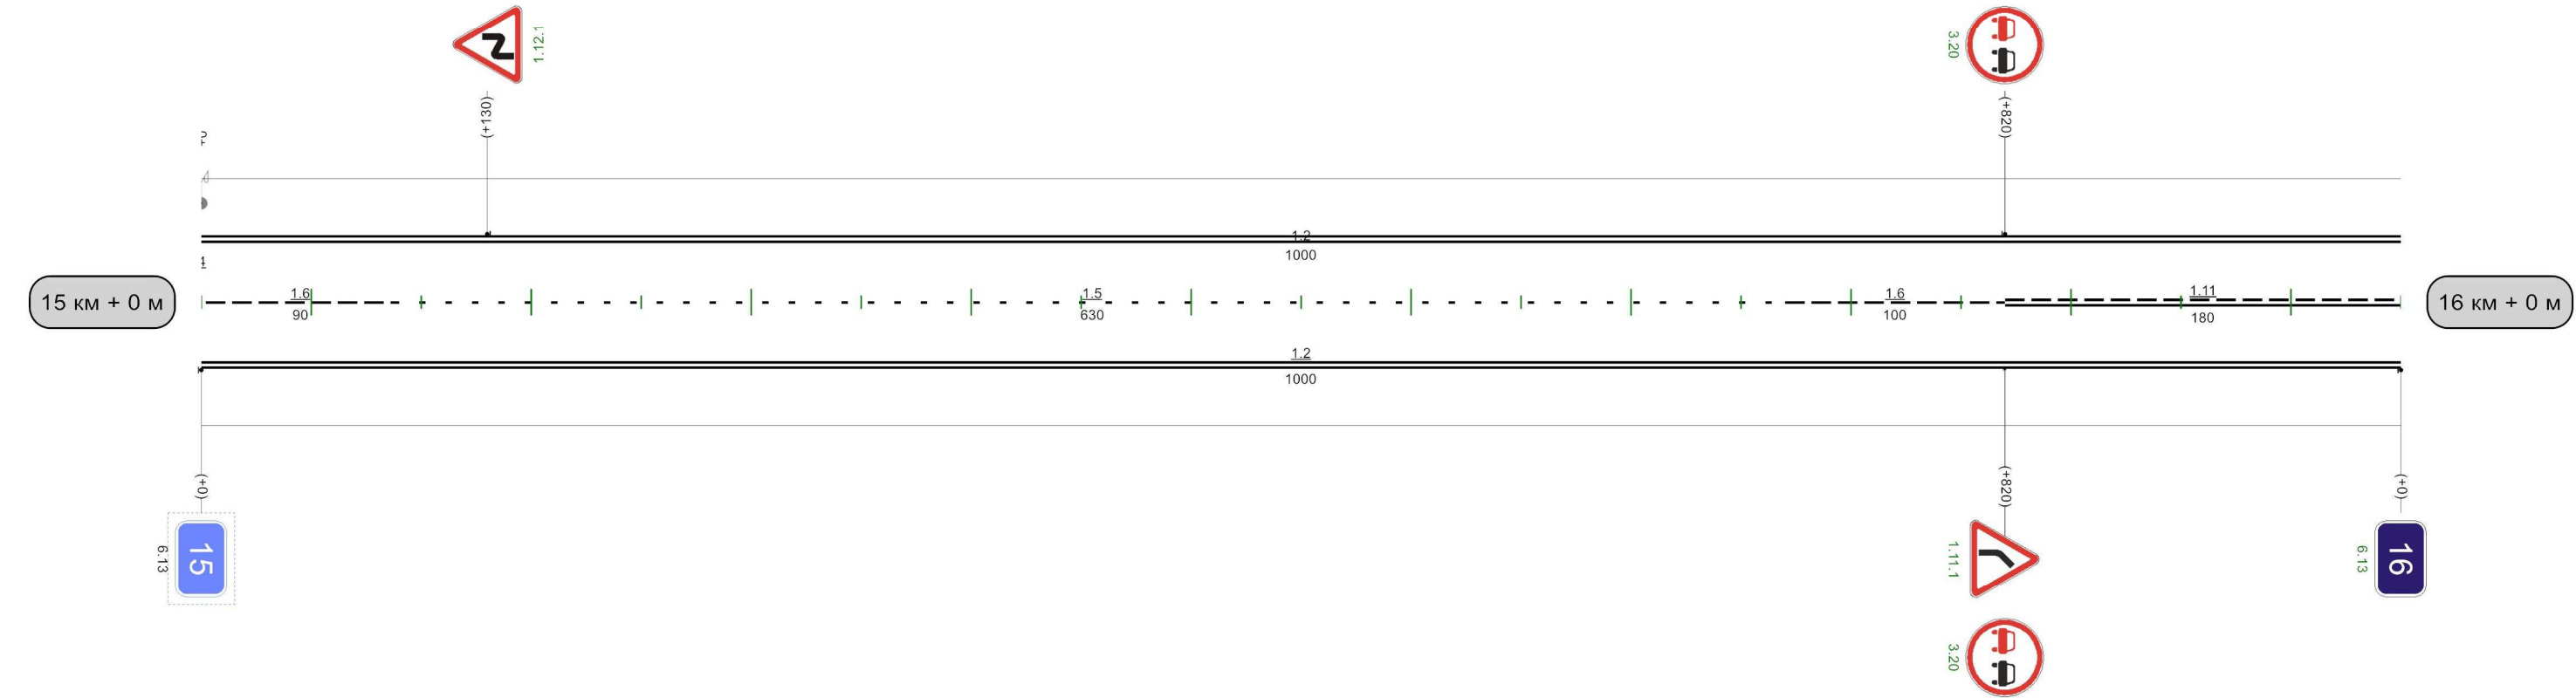


Кривые в плане	R=389м P=19; a=12°														
Элементы дороги в продольном профиле	10 11 6														
Видимость автомобиля в обратном направлении	250	50	250	100	300	150	300	200	300	250	300	250	300	400	200
Характеристики проезжей части	7,00														

Разметка на участке:
1.1 : 230,00 м
1.2 : 1875,00 м
1.5 : 350,00 м
1.6 : 155,00 м
1.11 : 220,00 м

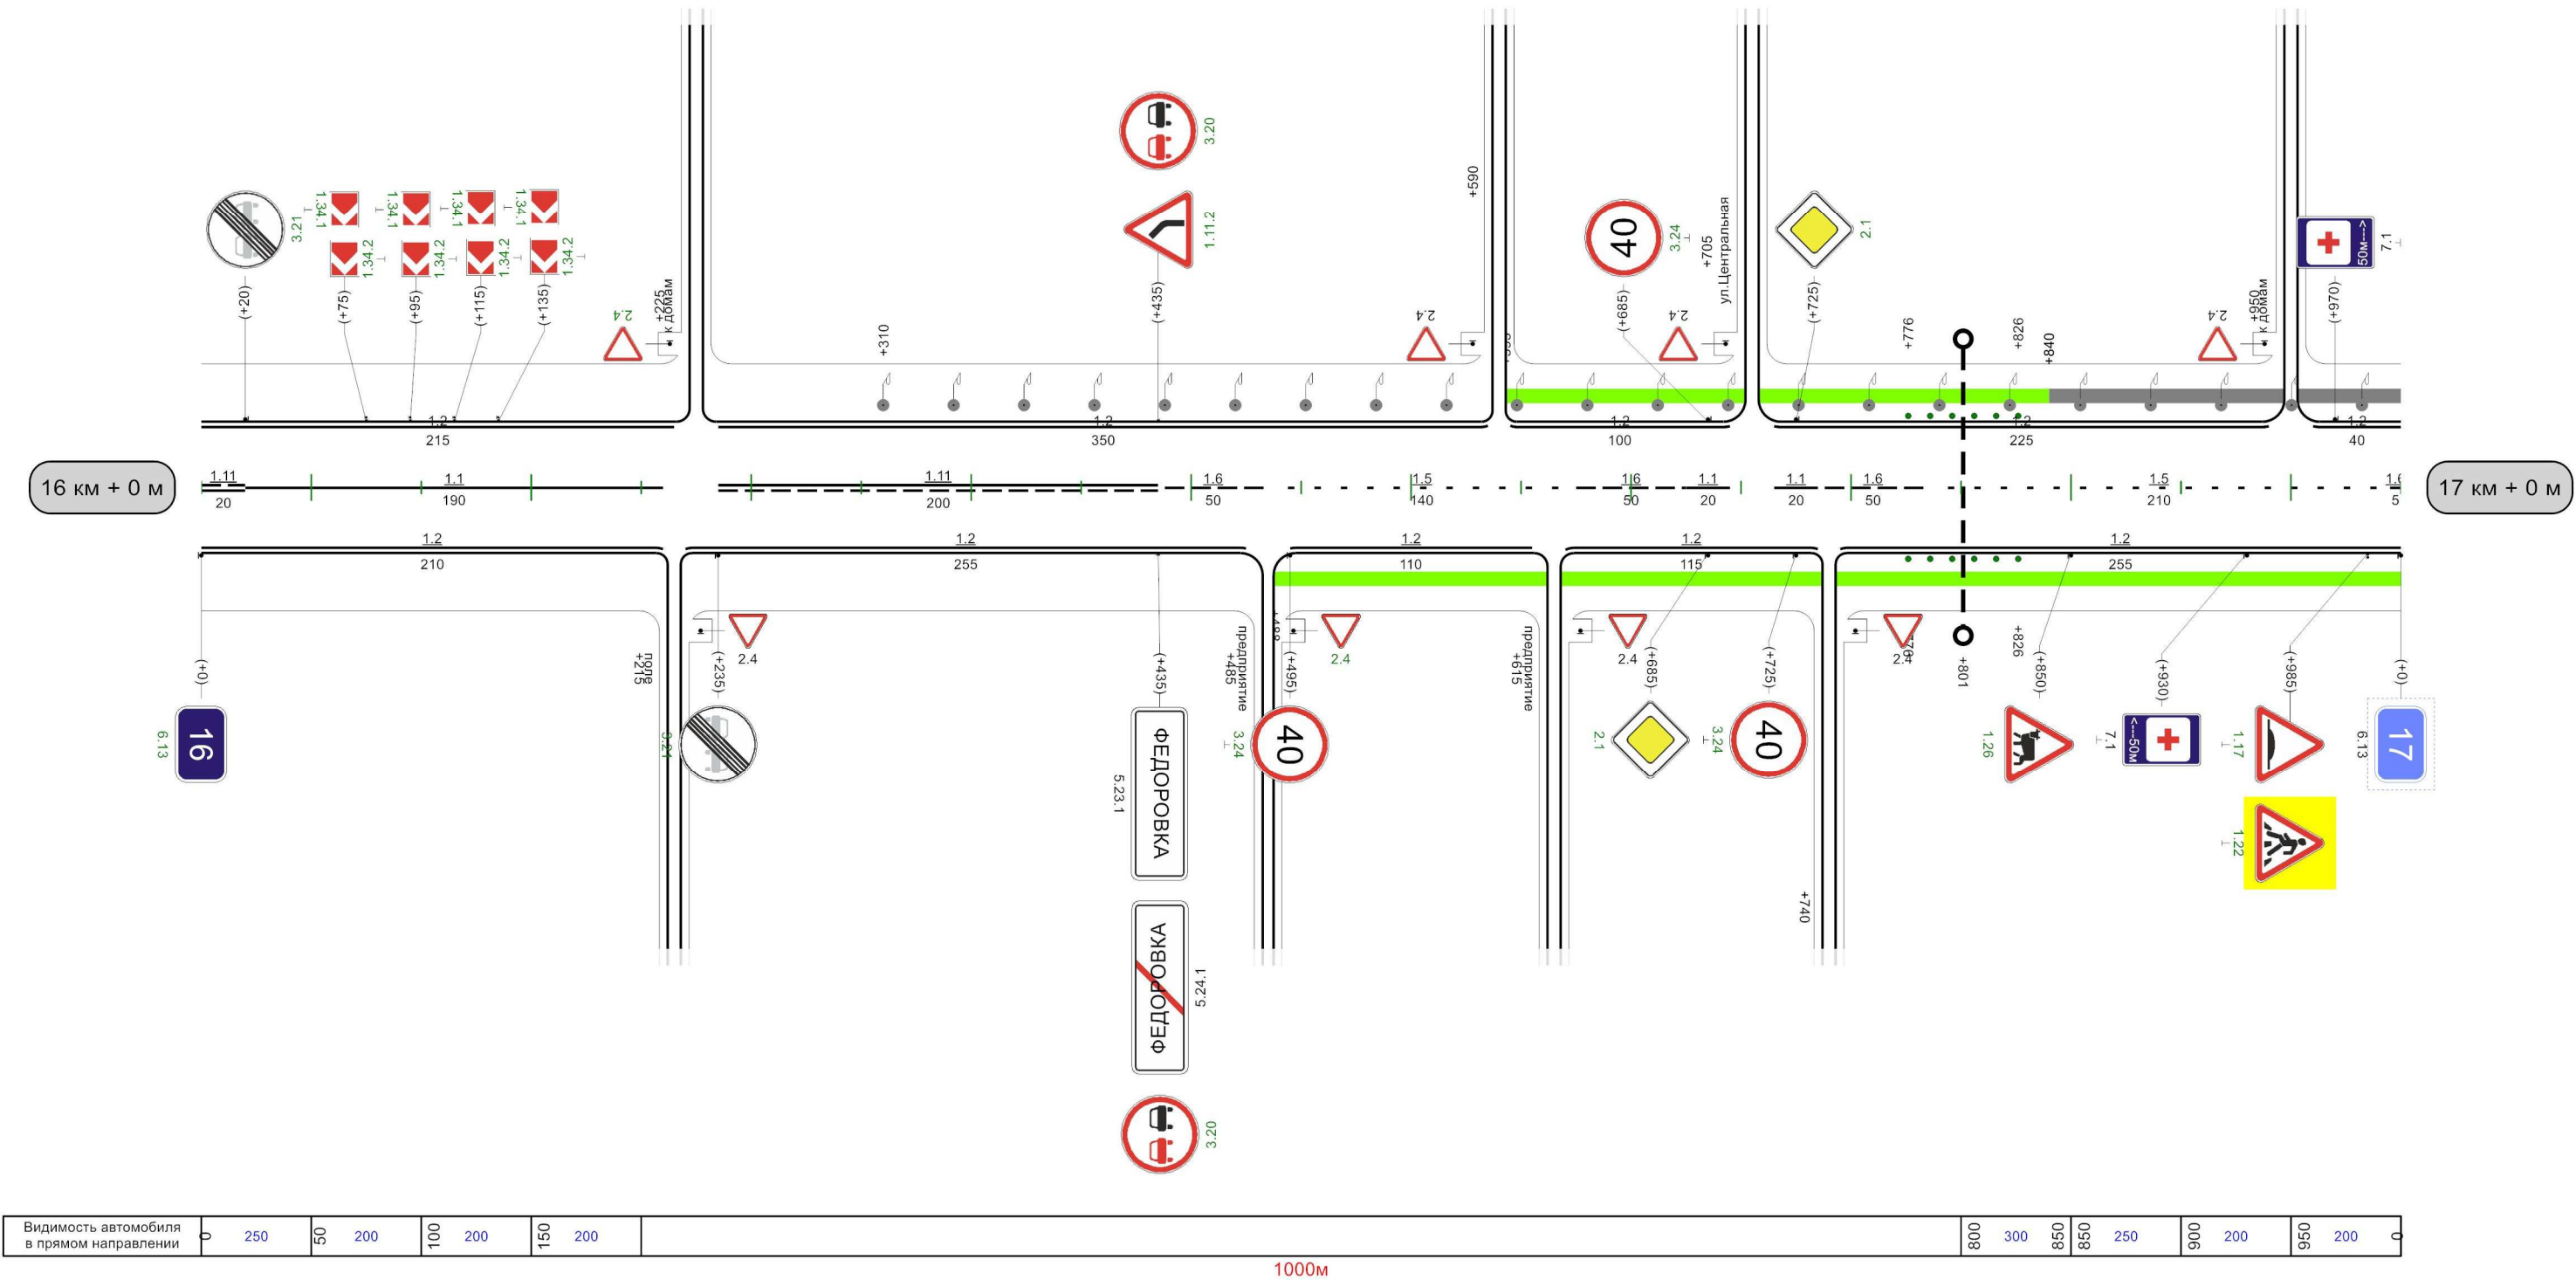

Кривые в плане										
Элементы дороги в продольном профиле										
Видимость автомобиля в обратном направлении		150	200	200	150	250	200	300	250	350
Характеристики проезжей части	7,00									

Разметка на участке:
1.1 : 151,00 м
1.2 : 1835,00 м
1.5 : 745,00 м
1.6 : 95,00 м
1.11 : 61,00 м
1.14.1 : 7,00 м
1.17 : 20,00 м
1.25 : 14,00 м

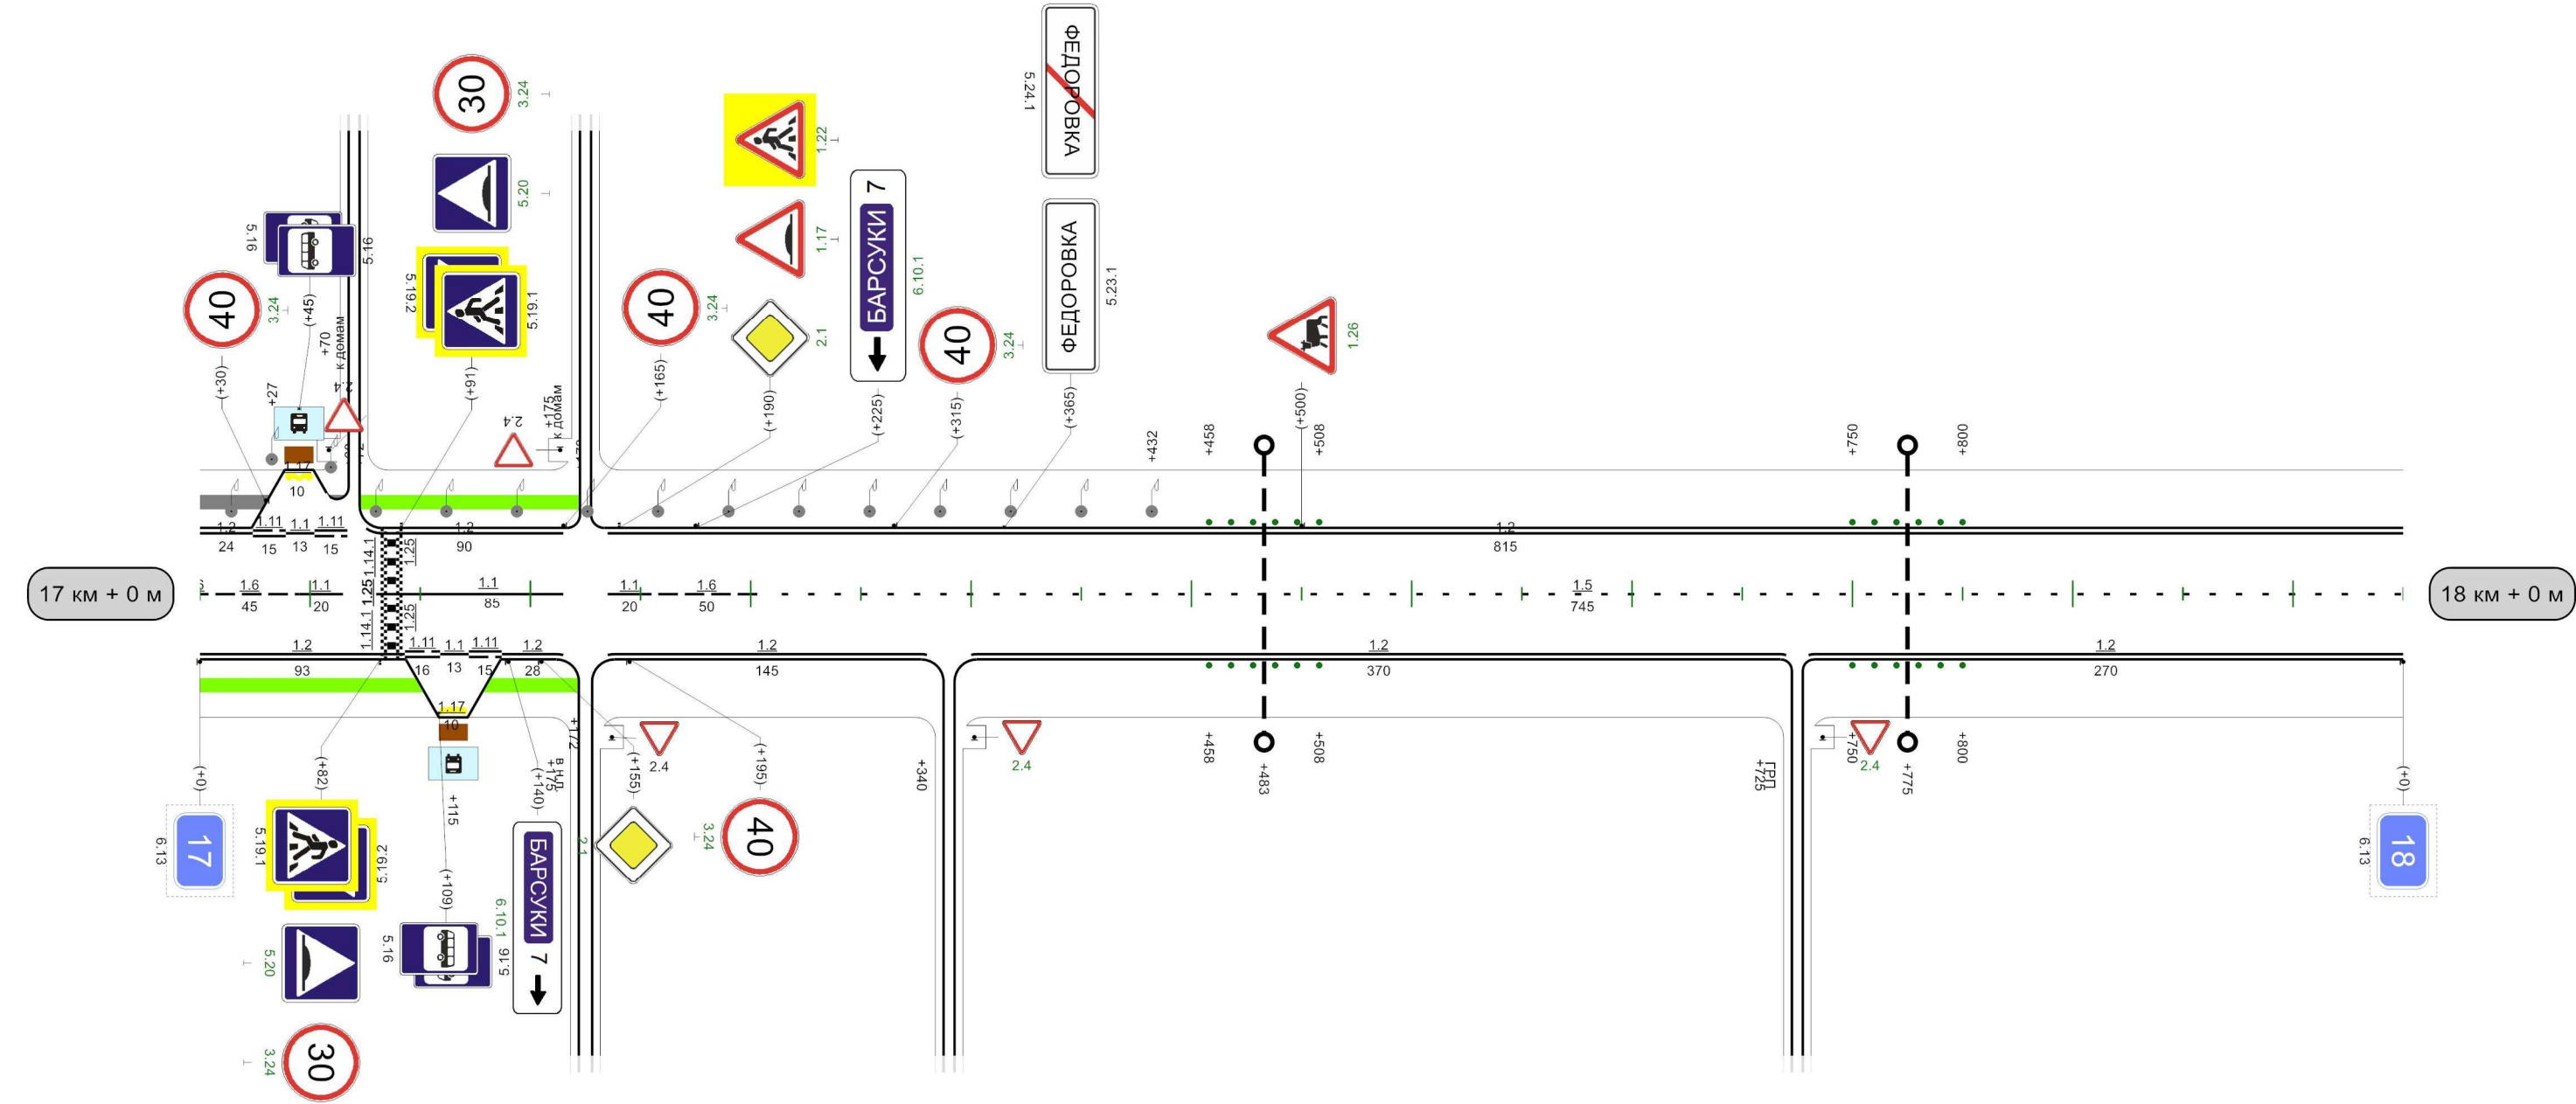

Видимость автомобиля в прямом направлении	150	300	056	056	250
---	-----	-----	-----	-----	-----


Разметка на участке:

- 1.1 : 214,00 м
- 1.2 : 1831,00 м
- 1.5 : 590,00 м
- 1.6 : 160,00 м
- 1.11 : 60,00 м
- 1.14.1 : 7,00 м
- 1.17 : 20,00 м
- 1.25 : 14,00 м



Кривые в плане															
Элементы дороги в продольном профиле															
Видимость автомобиля в обратном направлении	200	50	200	100	250	150	250		450	150	500	500	150	550	150
Характеристики проезжей части	7,00														

Разметка на участке:
1.1 : 980,00 м
1.2 : 1980,00 м

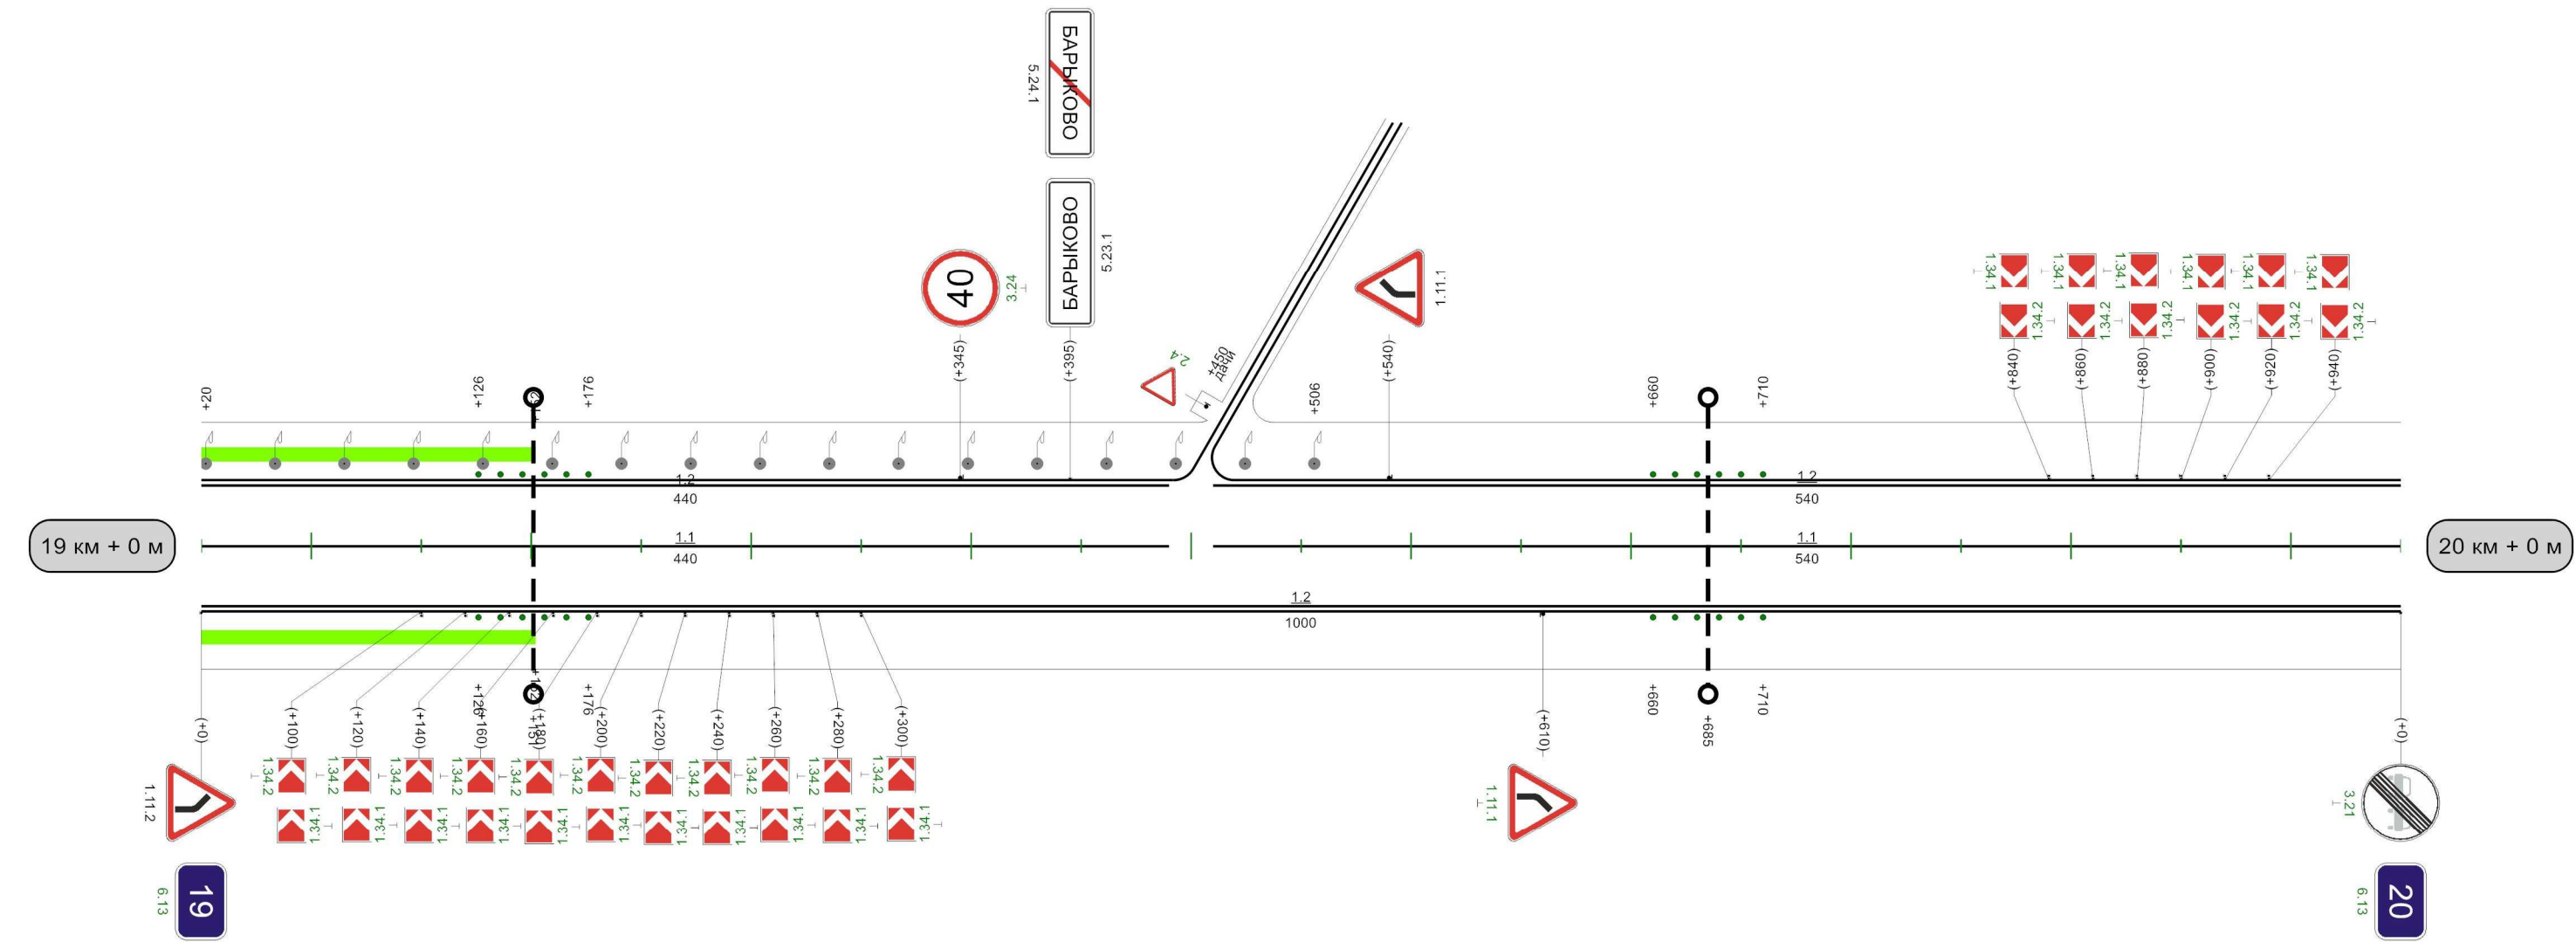

Видимость автомобиля в прямом направлении	150	300	200	250	250	150	300	150	350	150	400				
---	-----	-----	-----	-----	-----	-----	-----	-----	-----	-----	-----	--	--	--	--

1000м

Автодорога Тула-Алешня

Кривые в плане	R=657m P=12, a=12° 19654 R=2359m P=373; a=4° 803 R=523m P=26; a=12° 929																											
Элементы дороги в продольном профиле	R=13397m 4234.44.3468468 R=3407m 7704.64.6804 R=4141m																											
Видимость автомобиля в обратном направлении													600	200	650	100	700	100	750	150	800	150	850	200	900	250	950	
Характеристики проезжей части	7,00																											

Разметка на участке:


1.1 : 99,00 M

1.2 : 1893,00 M

1.5 : 40,00 M
1.2 : 300.00


1.6 : 330,00 M
1.11 : 500,00 M

1.17 : 30,00 m

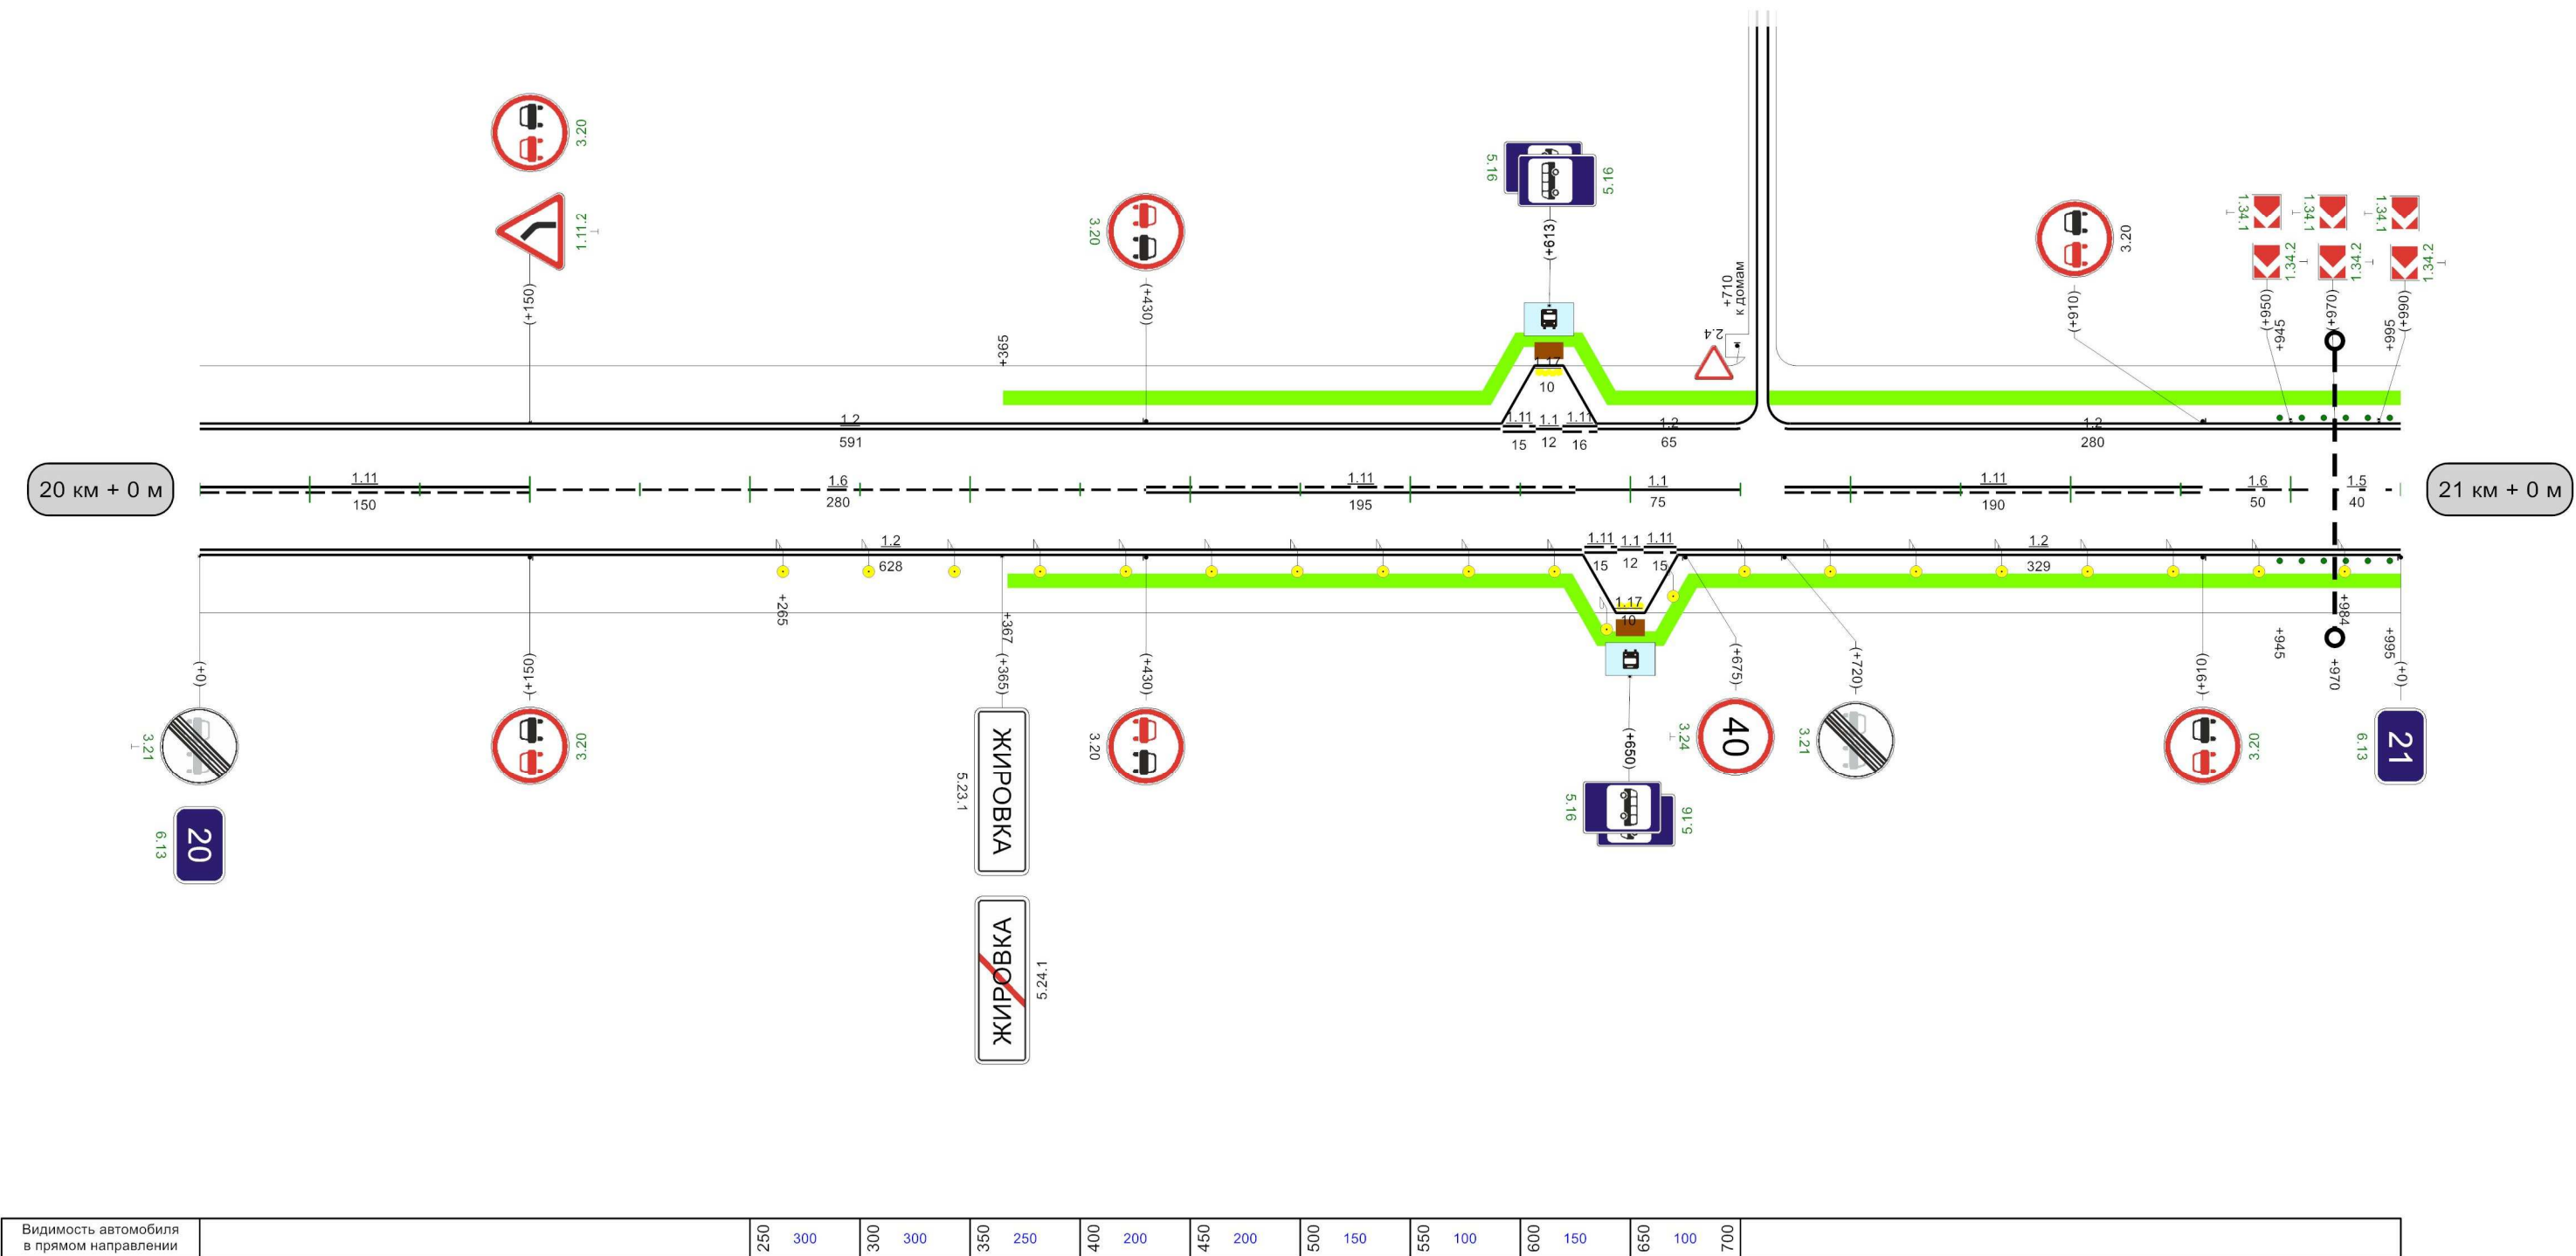

Кривые в плане	R=523м P=26; a=12° 50 331 R=865м P=22; a=23° 673											
Элементы дороги в продольном профиле	46 R=4141м 259 64 295 64 R=4900м 554 11											
Видимость автомобиля в обратном направлении	400 150 450 150 500 150 550 150 600 200 650 250 700 300 750											
Характеристики проезжей части	7,00											

Разметка на участке:
1.1 : 106,00 м
1.2 : 1865,00 м
1.5 : 377,00 м
1.6 : 150,00 м
1.11 : 402,00 м
1.17 : 20,00 м

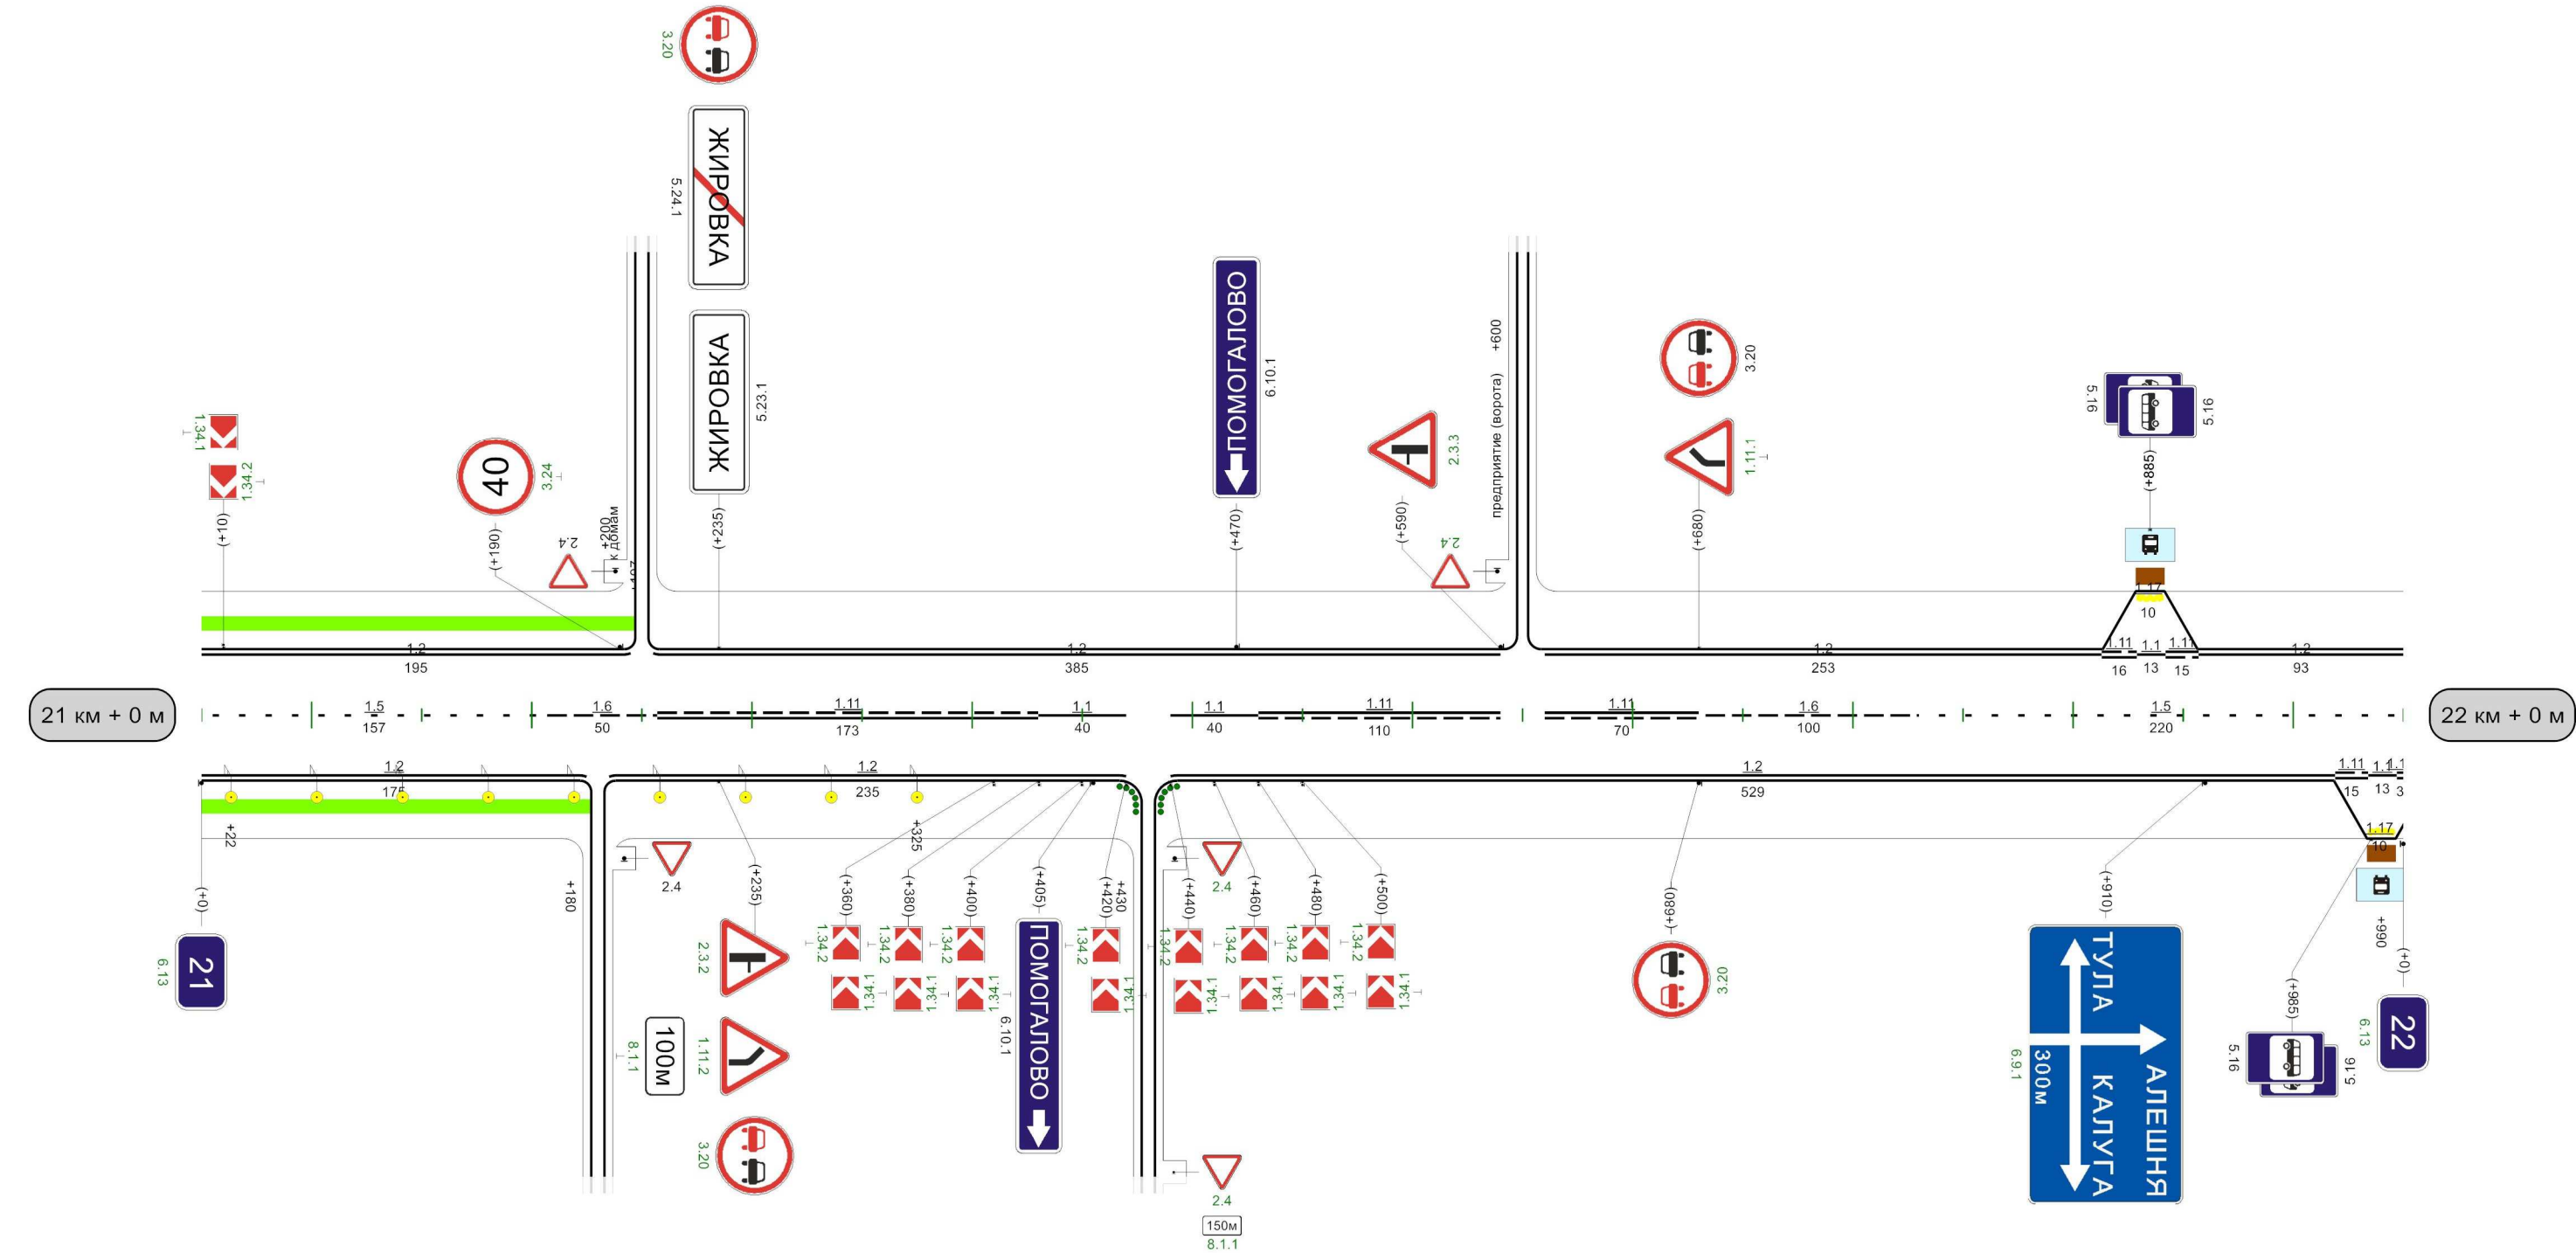


Видимость автомобиля в прямом направлении	001	300	150	250	002	200	052	150	300	150	055	150	400	150	1000м	800	300	058
---	-----	-----	-----	-----	-----	-----	-----	-----	-----	-----	-----	-----	-----	-----	-------	-----	-----	-----

Автодорога Тула-Алешня


Кривые в плане																
Элементы дороги в продольном профиле																
Видимость автомобиля в обратном направлении																
Характеристики проезжей части																

Разметка на участке:
1.1 : 275,00 м
1.2 : 1750,00 м
1.5 : 15,00 м
1.6 : 335,00 м
1.11 : 262,00 м

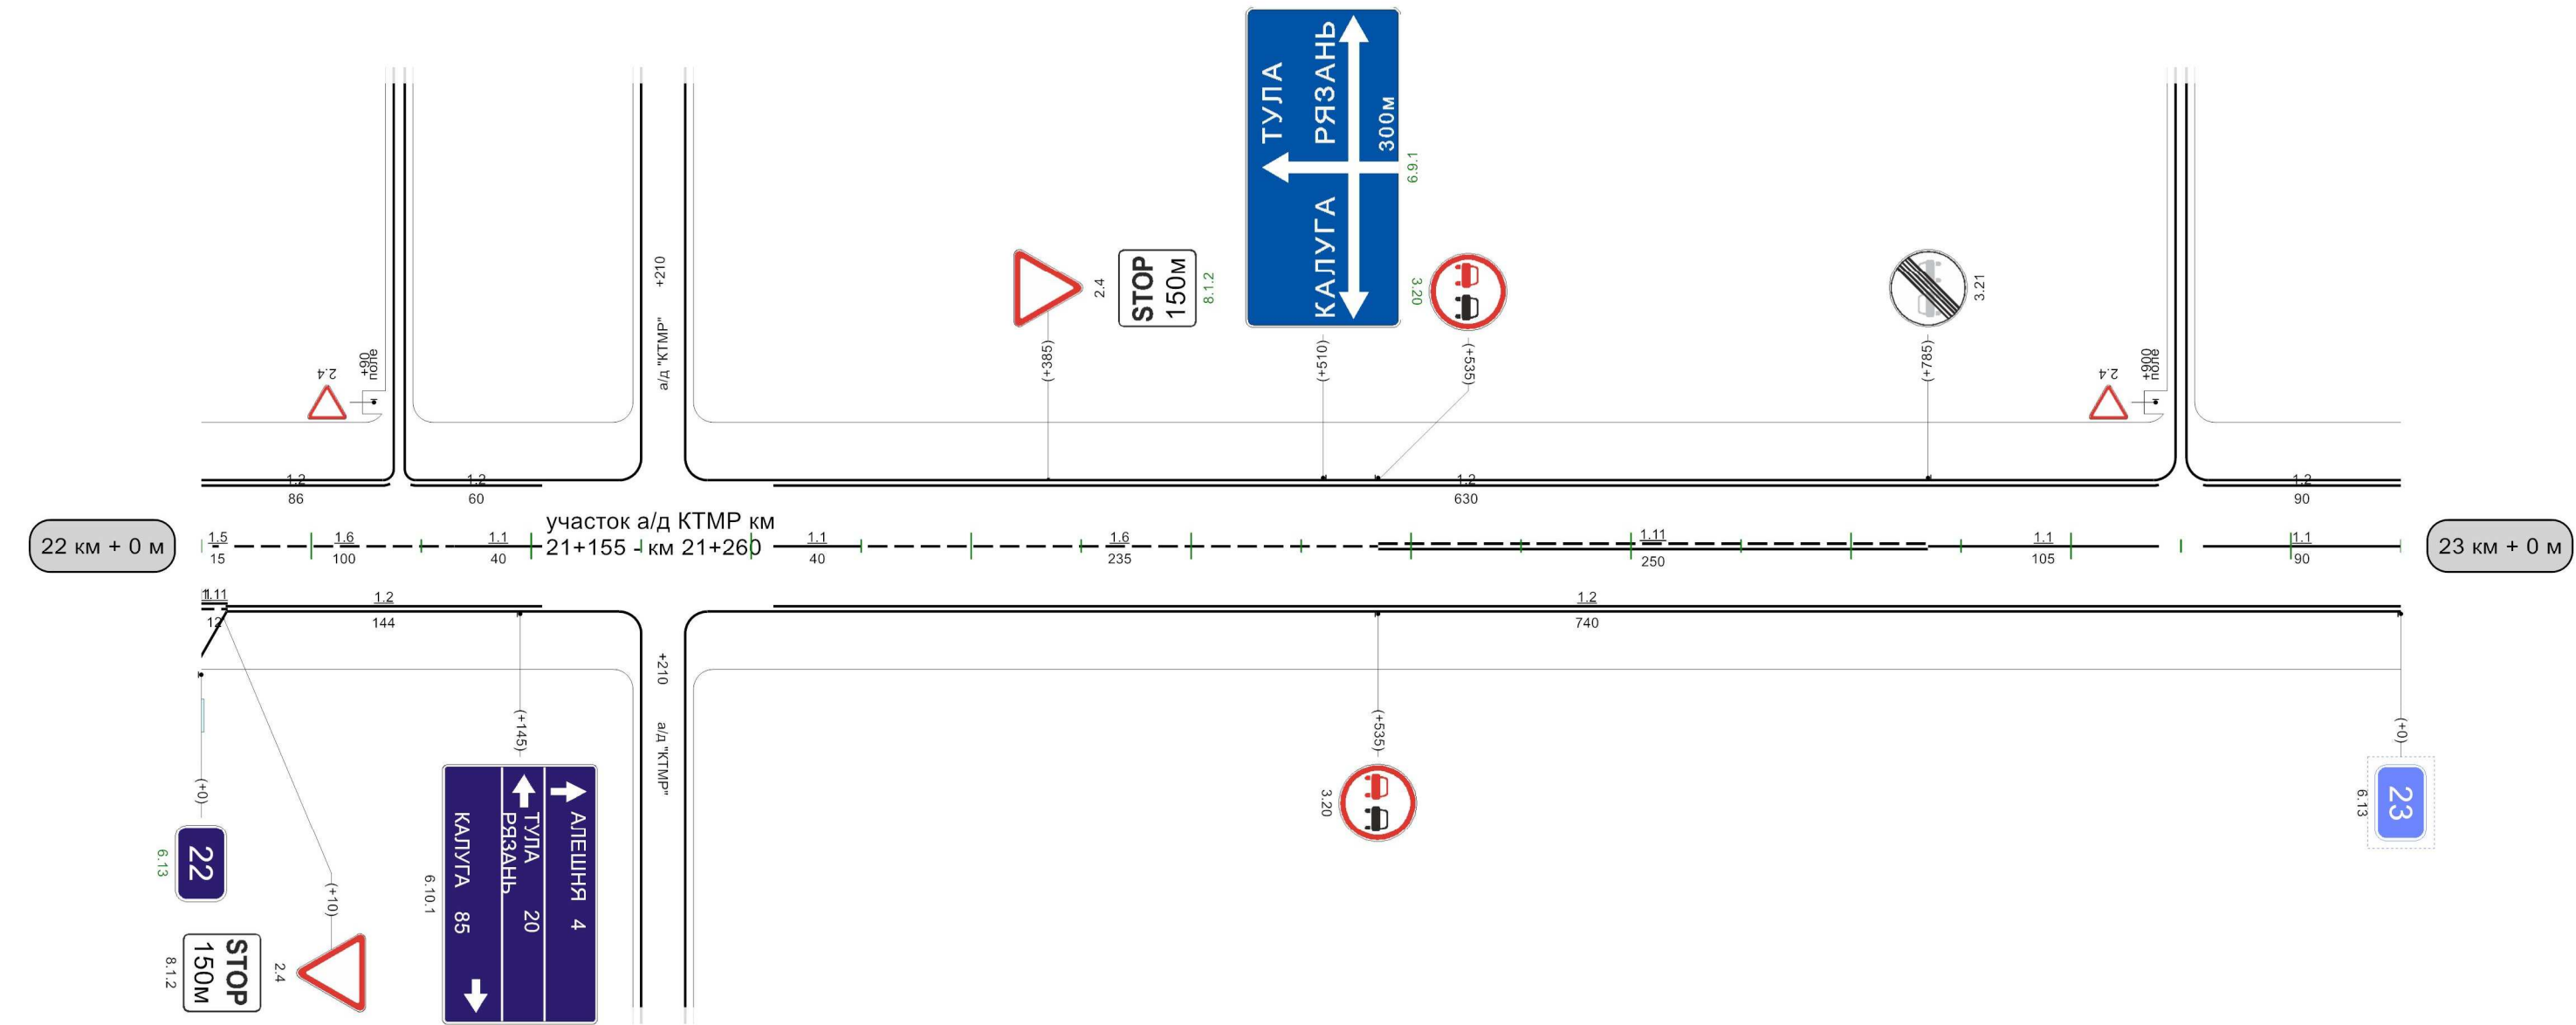


Видимость автомобиля в прямом направлении																
---	---	--	--	--	--	--	--	--	--	--	--	--	--	--	--	--

Автодорога Тула-Алешня

 Кривые в плане																												
Элементы дороги в продольном профиле																												
Видимость автомобиля в обратном направлении	200	50	250	100	300					400	150	450	450	200	500	200	550	200	600	200	650	250	700	300	750	300	800	
Характеристики проезжей части	7,00																											

Разметка на участке:
1.1 : 700,00 м
1.2 : 2000,00 м
1.6 : 90,00 м
1.11 : 210,00 м

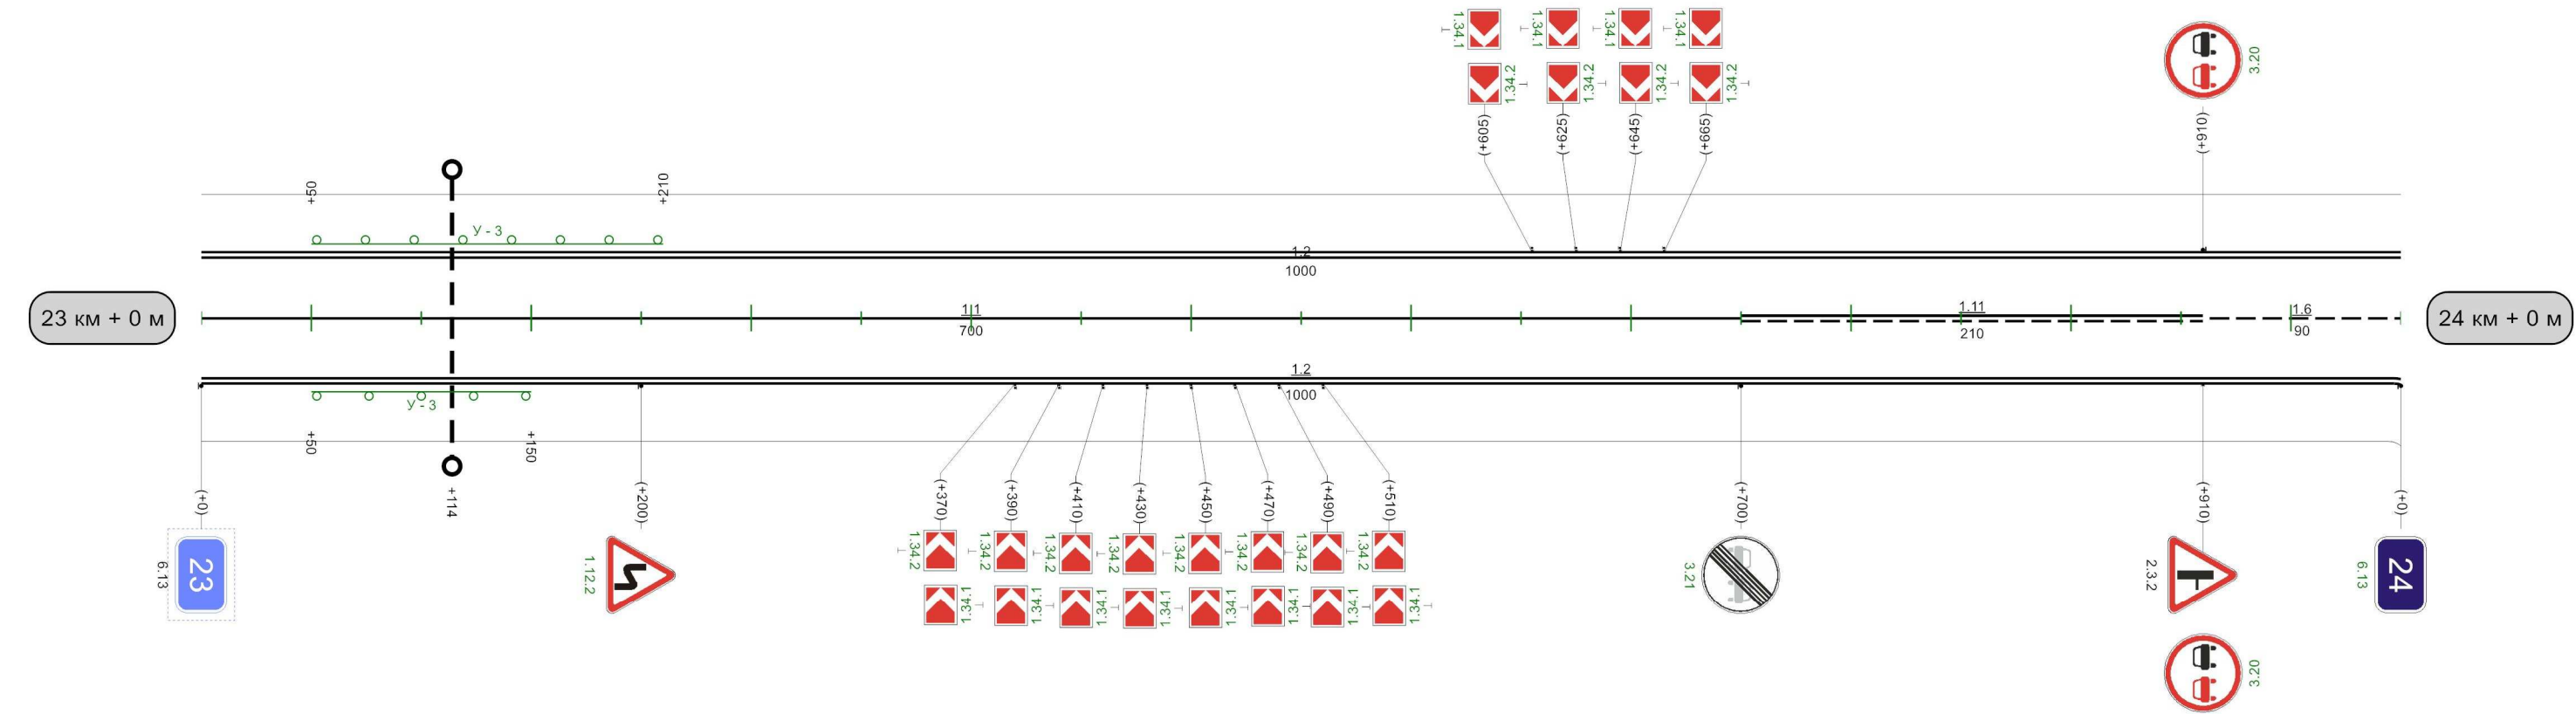


Видимость автомобиля в прямом направлении		100	300	150	250	200	150	052	150	300	150	350	150	400	250		700	300	052	052	250	008	200	058	200	006	
---	--	-----	-----	-----	-----	-----	-----	-----	-----	-----	-----	-----	-----	-----	-----	--	-----	-----	-----	-----	-----	-----	-----	-----	-----	-----	--

1000m

Кривые в плане																														
Элементы дороги в продольном профиле																														
Видимость автомобиля в обратном направлении		100	200	150	250	200	300							600	200	650	650	200	700	200	750	200	800	200	850	200	900	200	950	250
Характеристики проезжей части	7,00																													


Разметка на участке:
1.1 : 473,00 м
1.2 : 1886,00 м
1.6 : 185,00 м
1.11 : 357,00 м
1.17 : 10,00 м

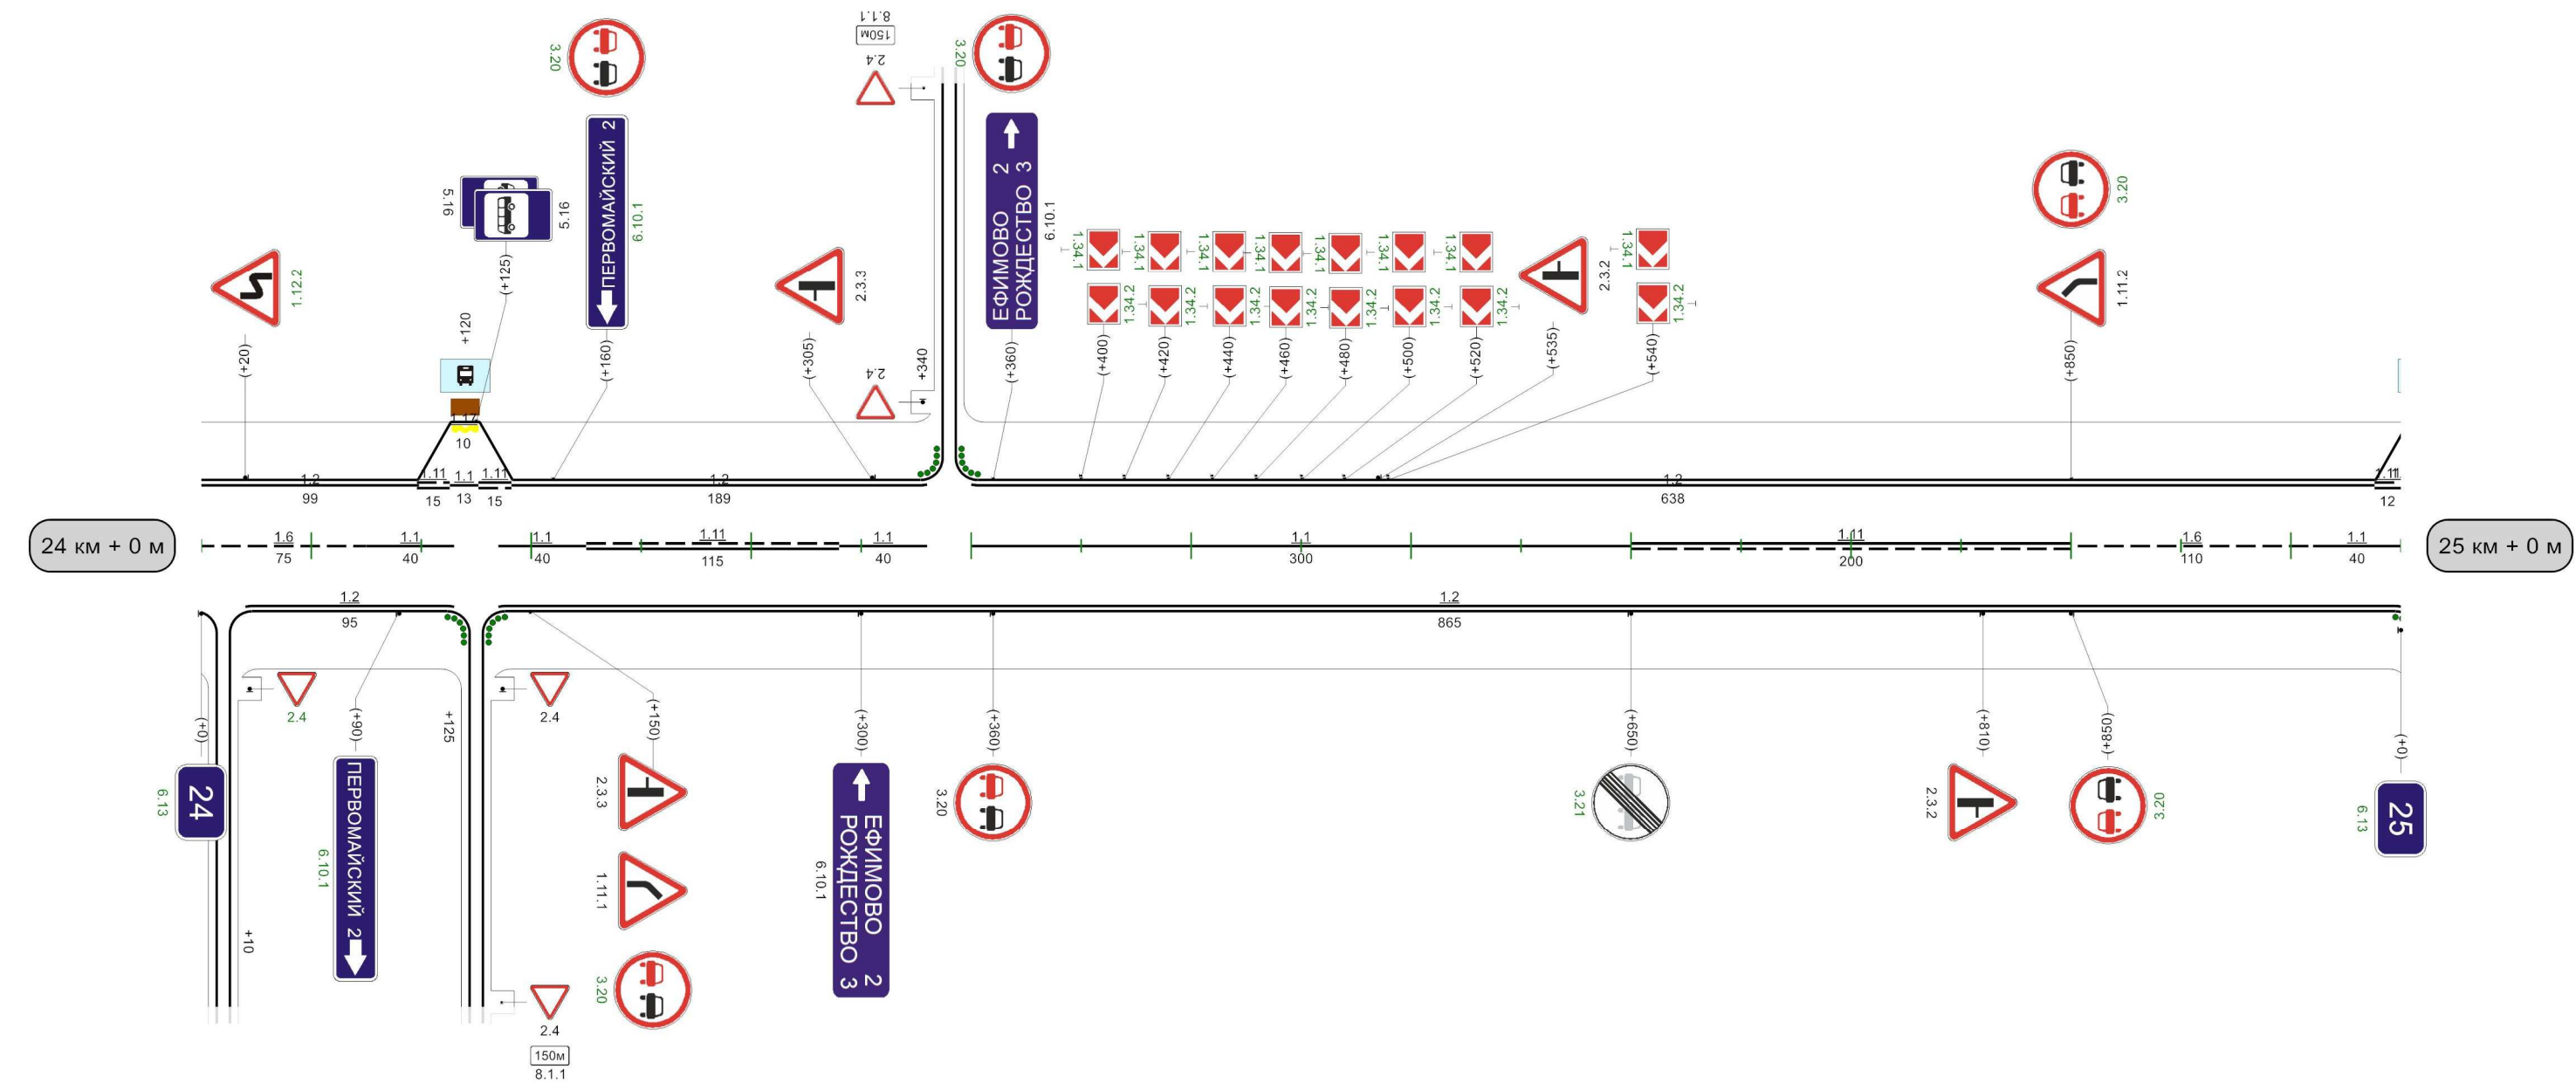

Видимость автомобиля в прямом направлении		052	300	005	250	055	250	007	200	057	200	005	200	059	200	009	200	059	200				008	300	058	058	250	006	200	056	200	0
---	--	-----	-----	-----	-----	-----	-----	-----	-----	-----	-----	-----	-----	-----	-----	-----	-----	-----	-----	--	--	--	-----	-----	-----	-----	-----	-----	-----	-----	-----	---

Кривые в плане																			
Элементы дороги в продольном профиле																			
Видимость автомобиля в обратном направлении	0	300	50	300		150	200	200	200	200	250	250	300	250	350	250	400	250	450
Характеристики проезжей части	7,00																		


Разметка на участке:
1.1 : 53,00 м
1.2 : 1948,00 м
1.5 : 705,00 м
1.6 : 150,00 м
1.11 : 103,00 м
1.17 : 10,00 м

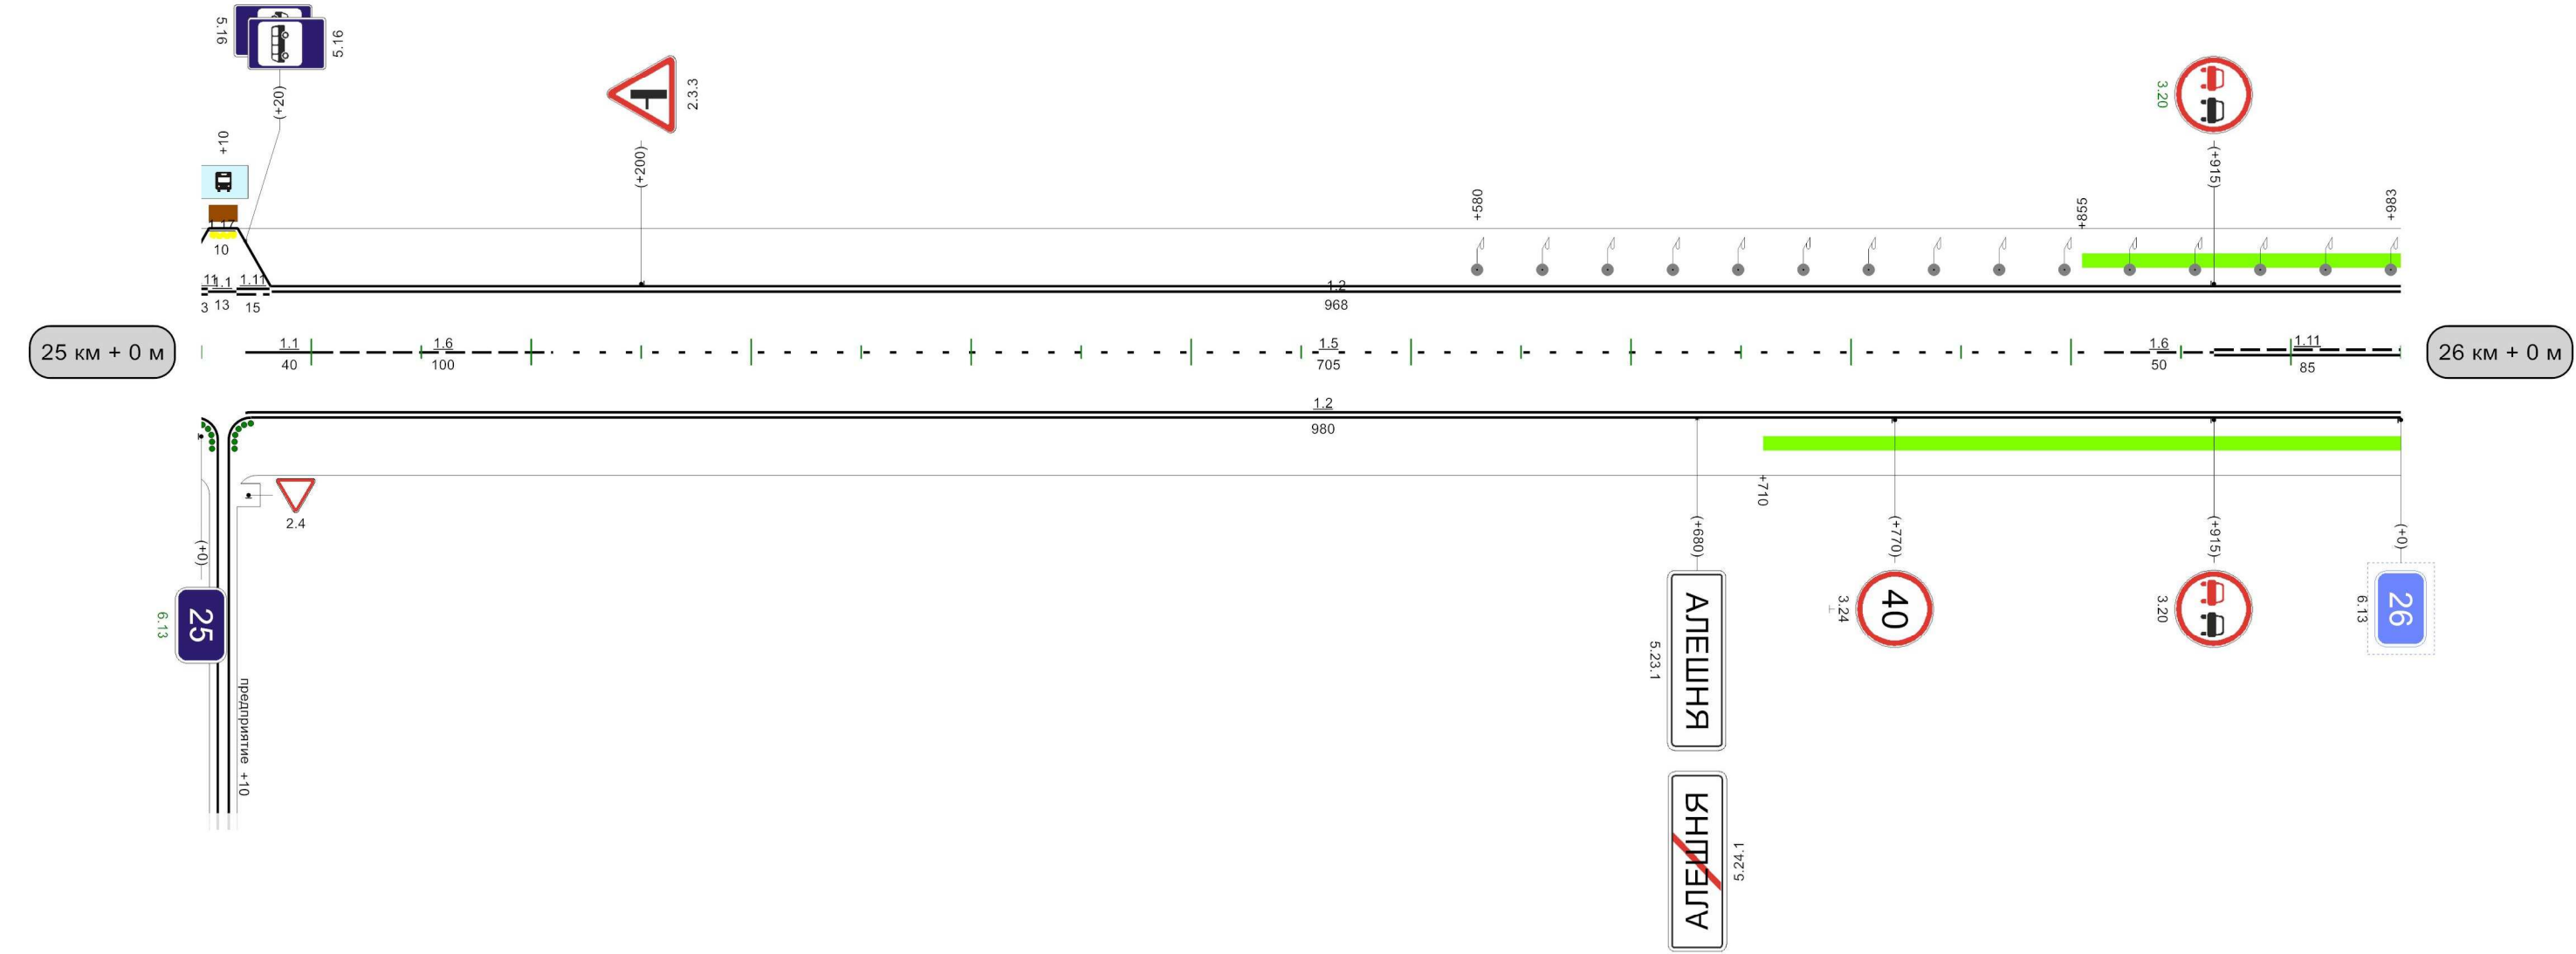

Видимость автомобиля в прямом направлении	0	250	05	300	100	250	150	200	200	250	300						007	300	057
																		057	250
																		008	200
																		058	

Кривые в плане										
Элементы дороги в продольном профиле										
Видимость автомобиля в обратном направлении										
Характеристики проезжей части										

Разметка на участке:
1.1 : 588,00 м
1.2 : 1317,00 м
1.11 : 129,00 м
1.14.1 : 7,00 м
1.17 : 10,00 м
1.25 : 14,00 м

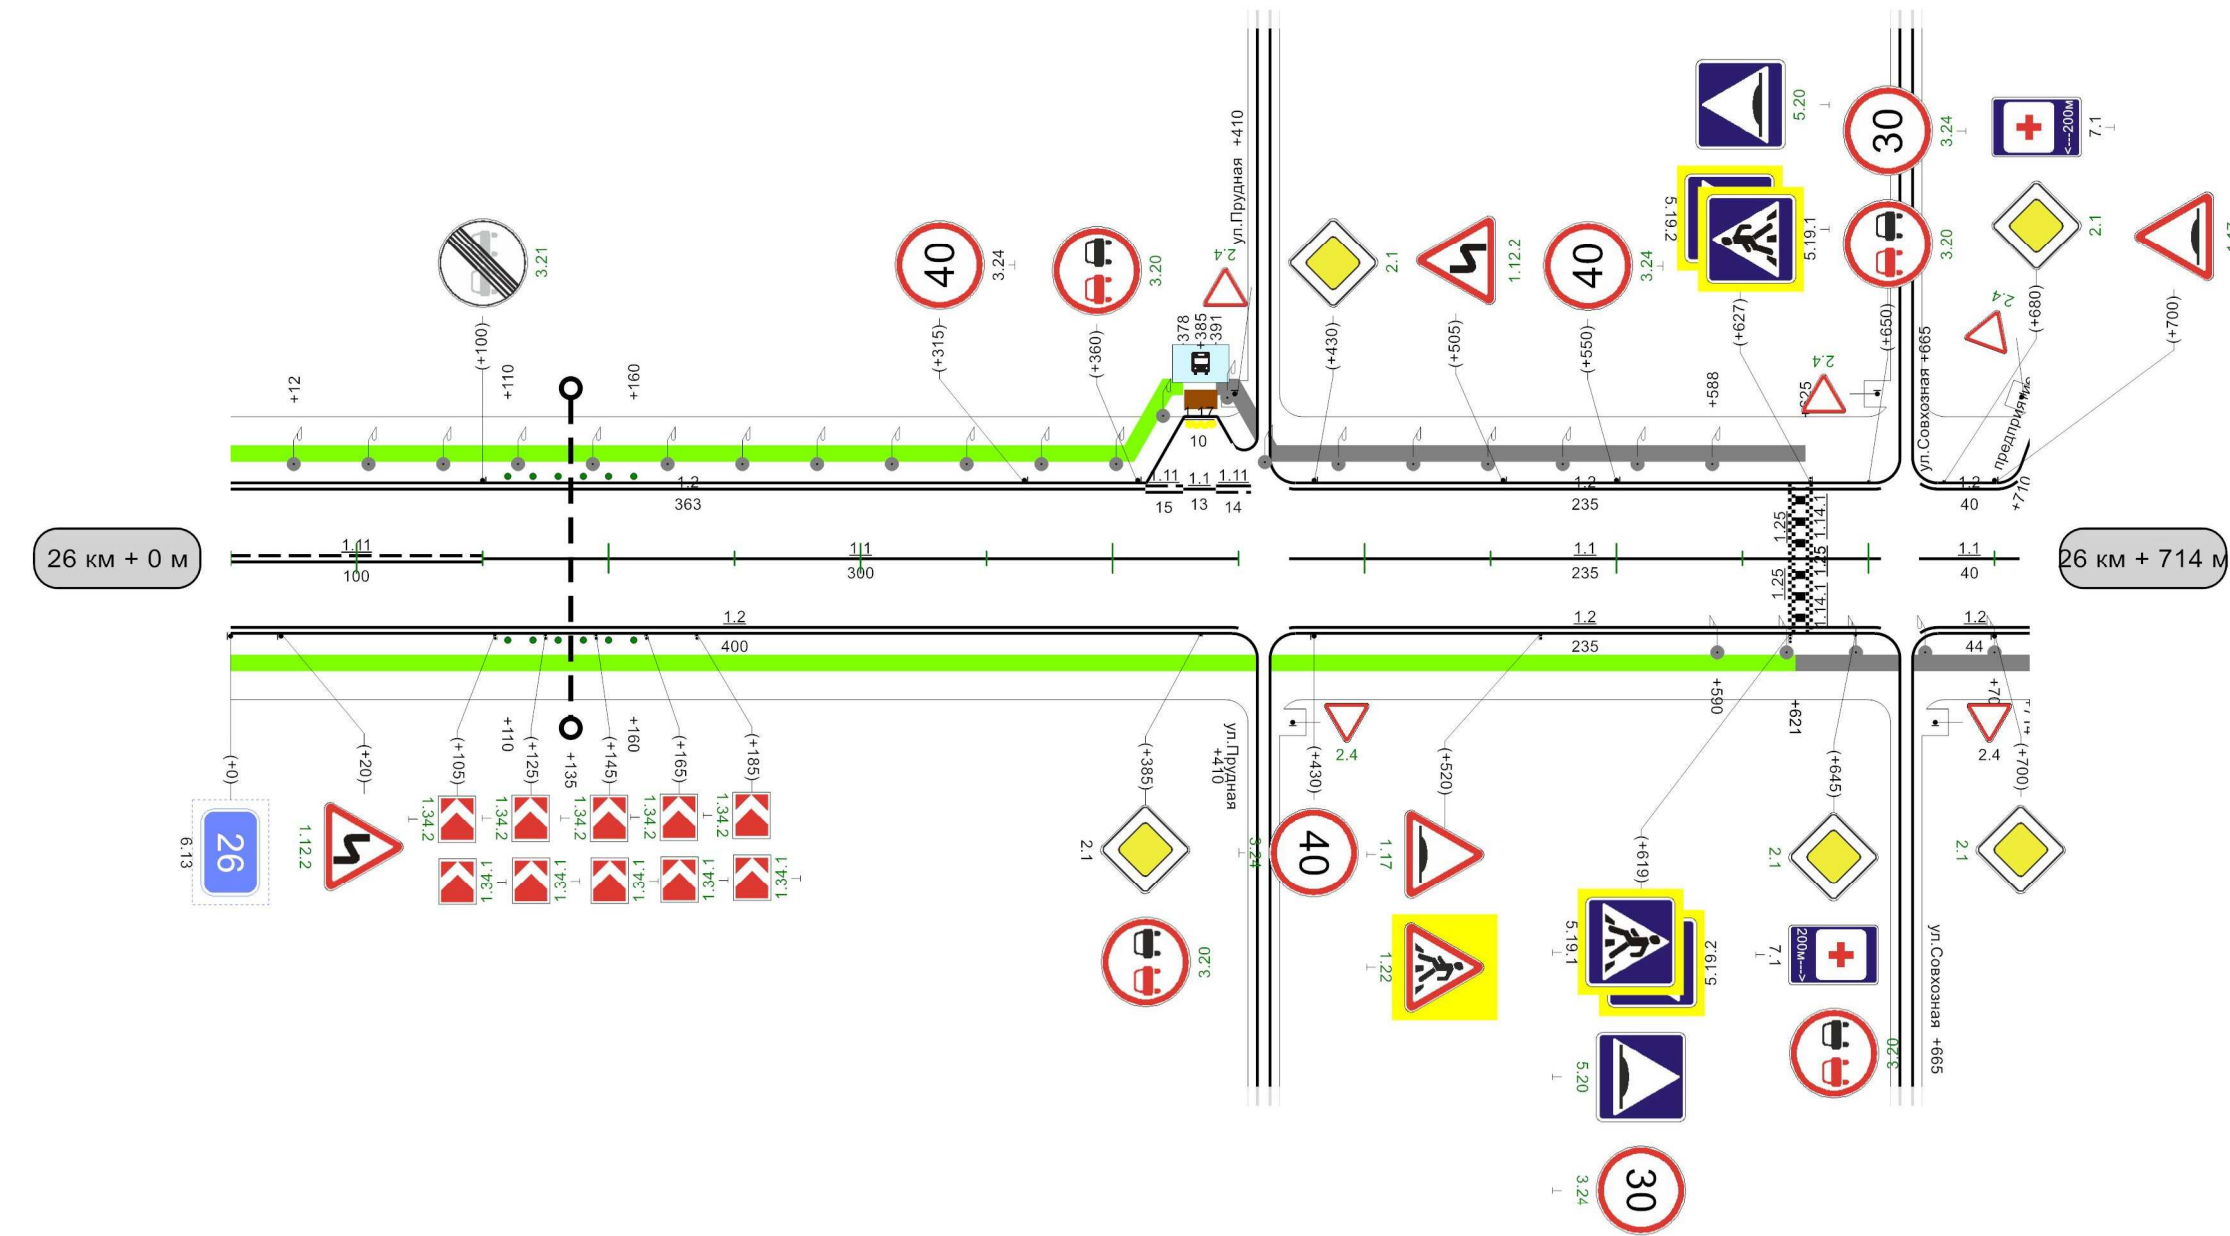

Видимость автомобиля в прямом направлении	000	250	400	500	150	055	150	000	150	050	200	060
---	-----	-----	-----	-----	-----	-----	-----	-----	-----	-----	-----	-----