


Наименование автодороги (административный район)	Автодорога Тула-Белев - автоподъезд к населенному пункту Зайцево											
Элементы дороги в продольном профиле	26	26					19	43		43	16	
Элементы дороги в плане			R=8834	350	R=707 a=3	416		690	R=112 a=7	735	800	R=97 a=137
Видимость автомобиля в обратном направлении												


Разметка на участке:
1.1 : 410 м
1.5 : 130 м
1.6 : 200 м
1.11 : 150 м
1.24.1 : 3 м
1.24.1 : 1 шт

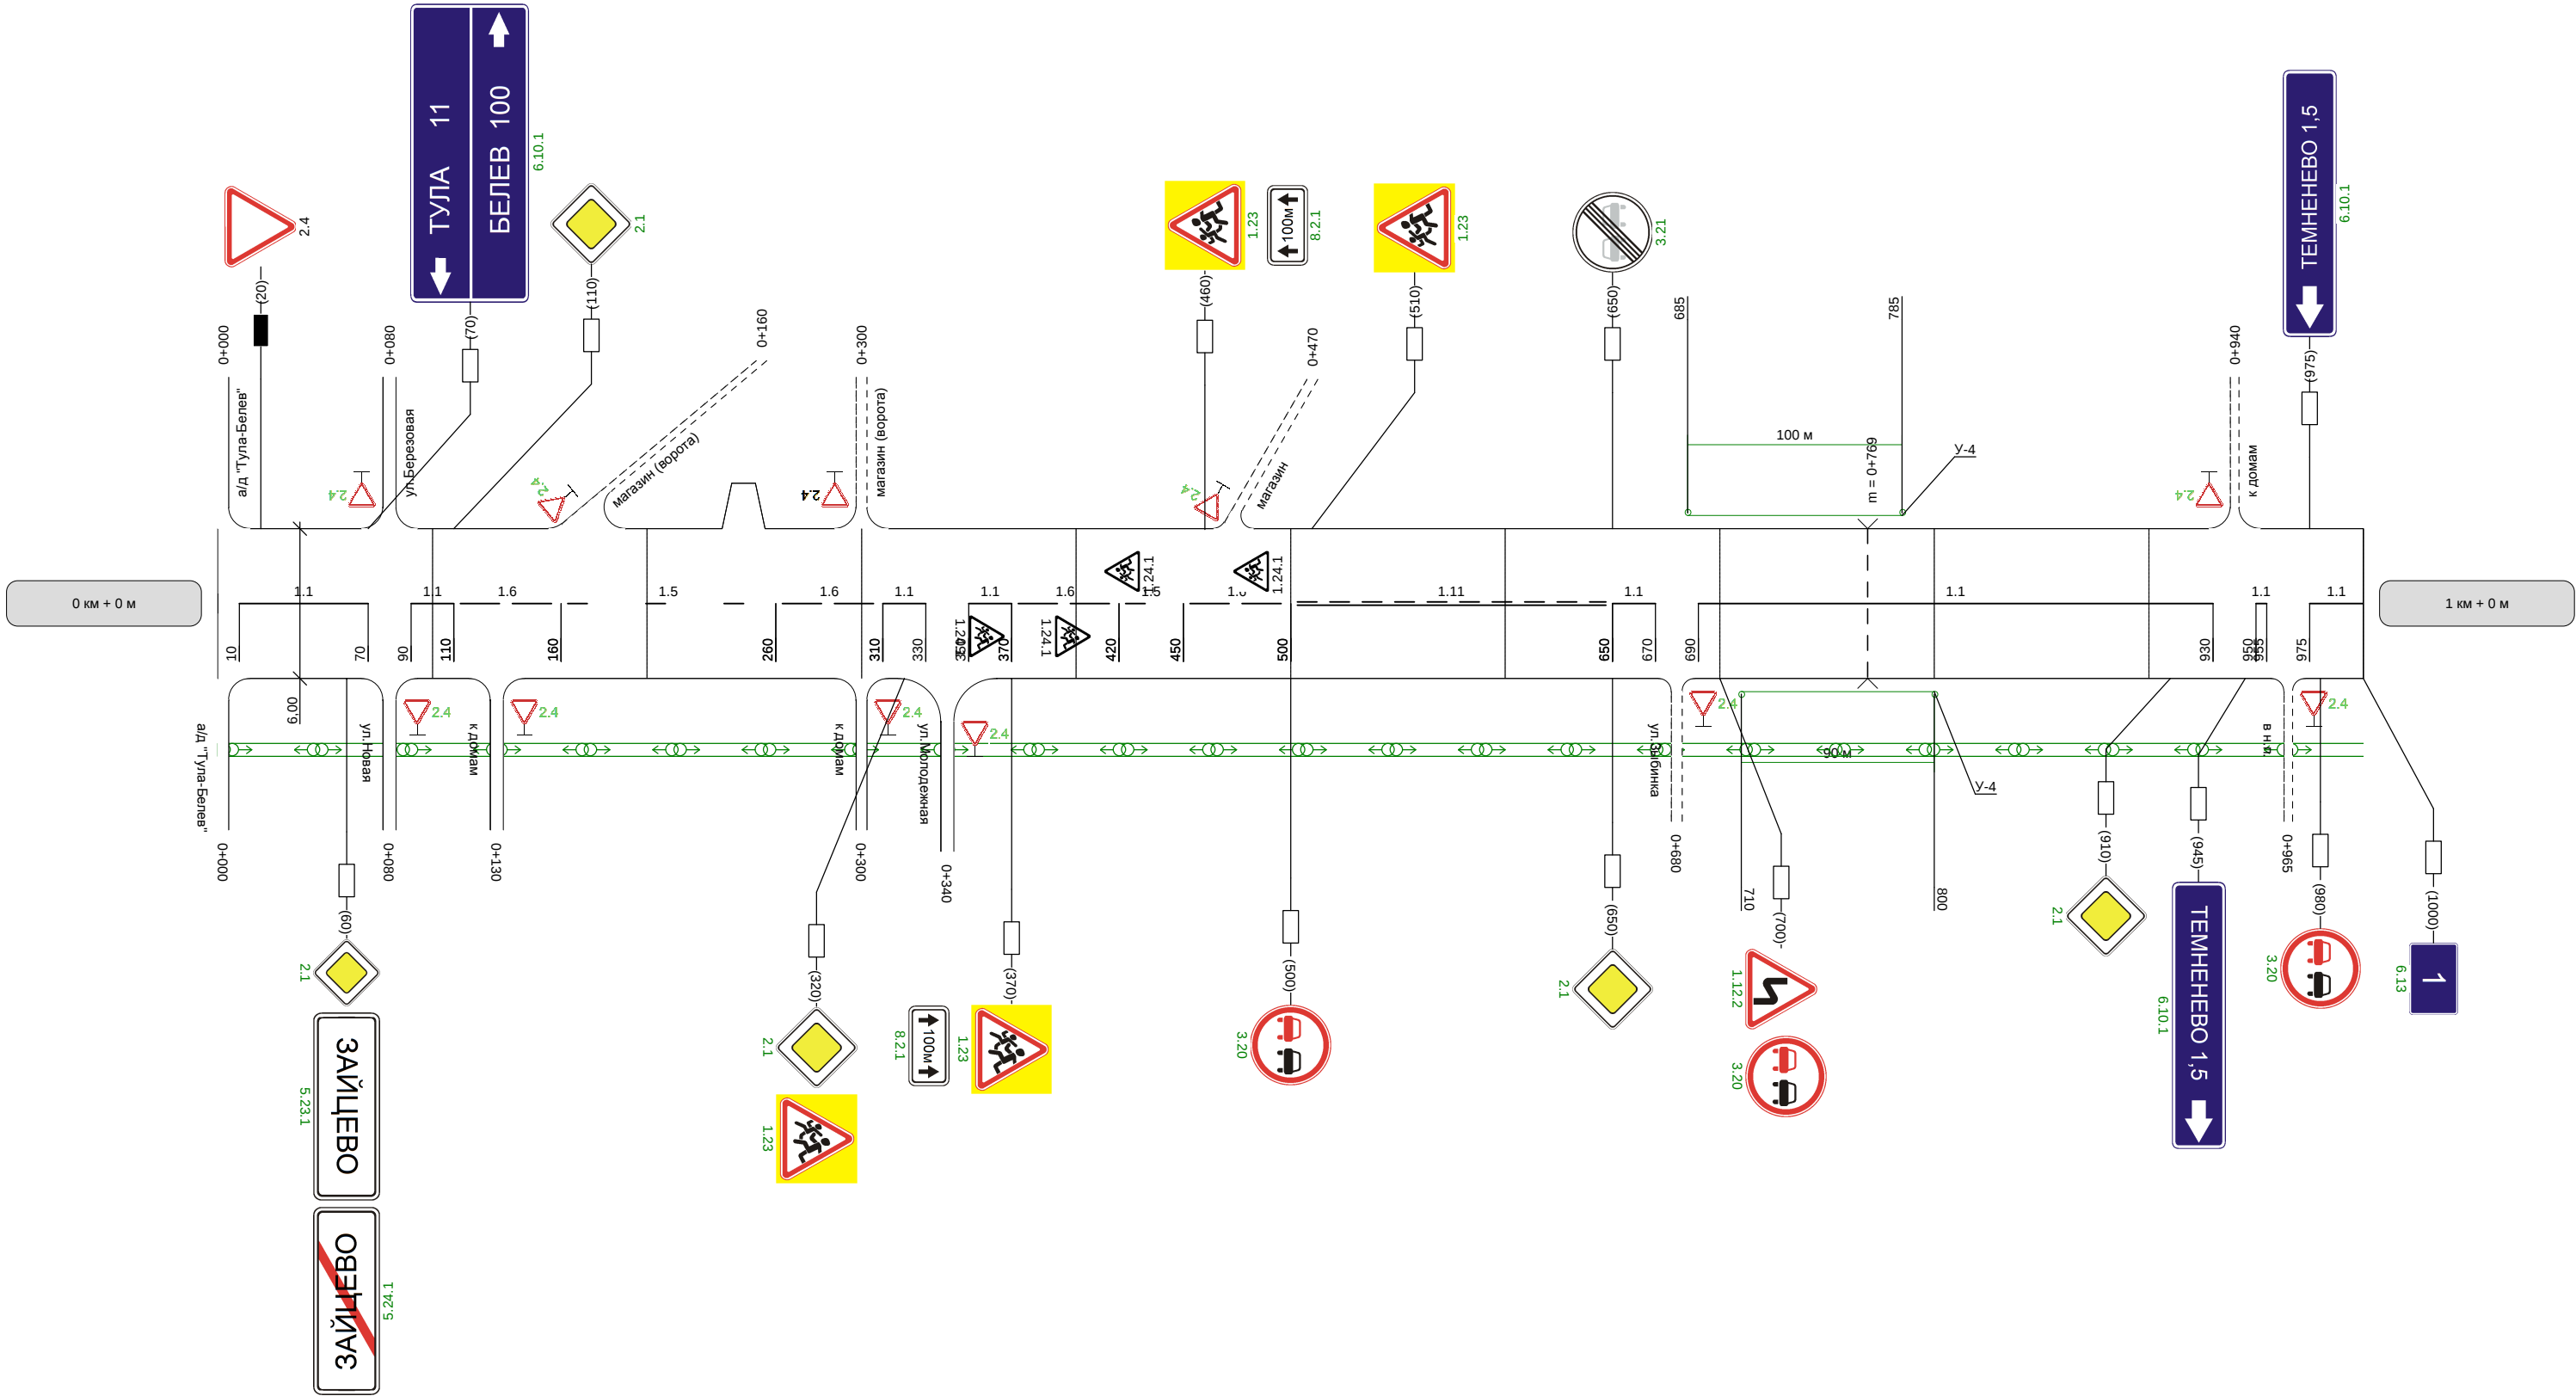

Видимость автомобиля в прямом направлении	250	250	250	
--	-----	-----	-----	--

Наименование автодороги (административный район)	Автодорога Тула-Белев - автоподъезд к населенному пункту Зайцево		
Элементы дороги в продольном профиле	8 51 51 35 R=3290 R=8500		
Элементы дороги в плане	R=97 a=137 20 80 R=553 a=22 260		
Видимость автомобиля в обратном направлении			

Разметка на участке:
1:1 : 260 м

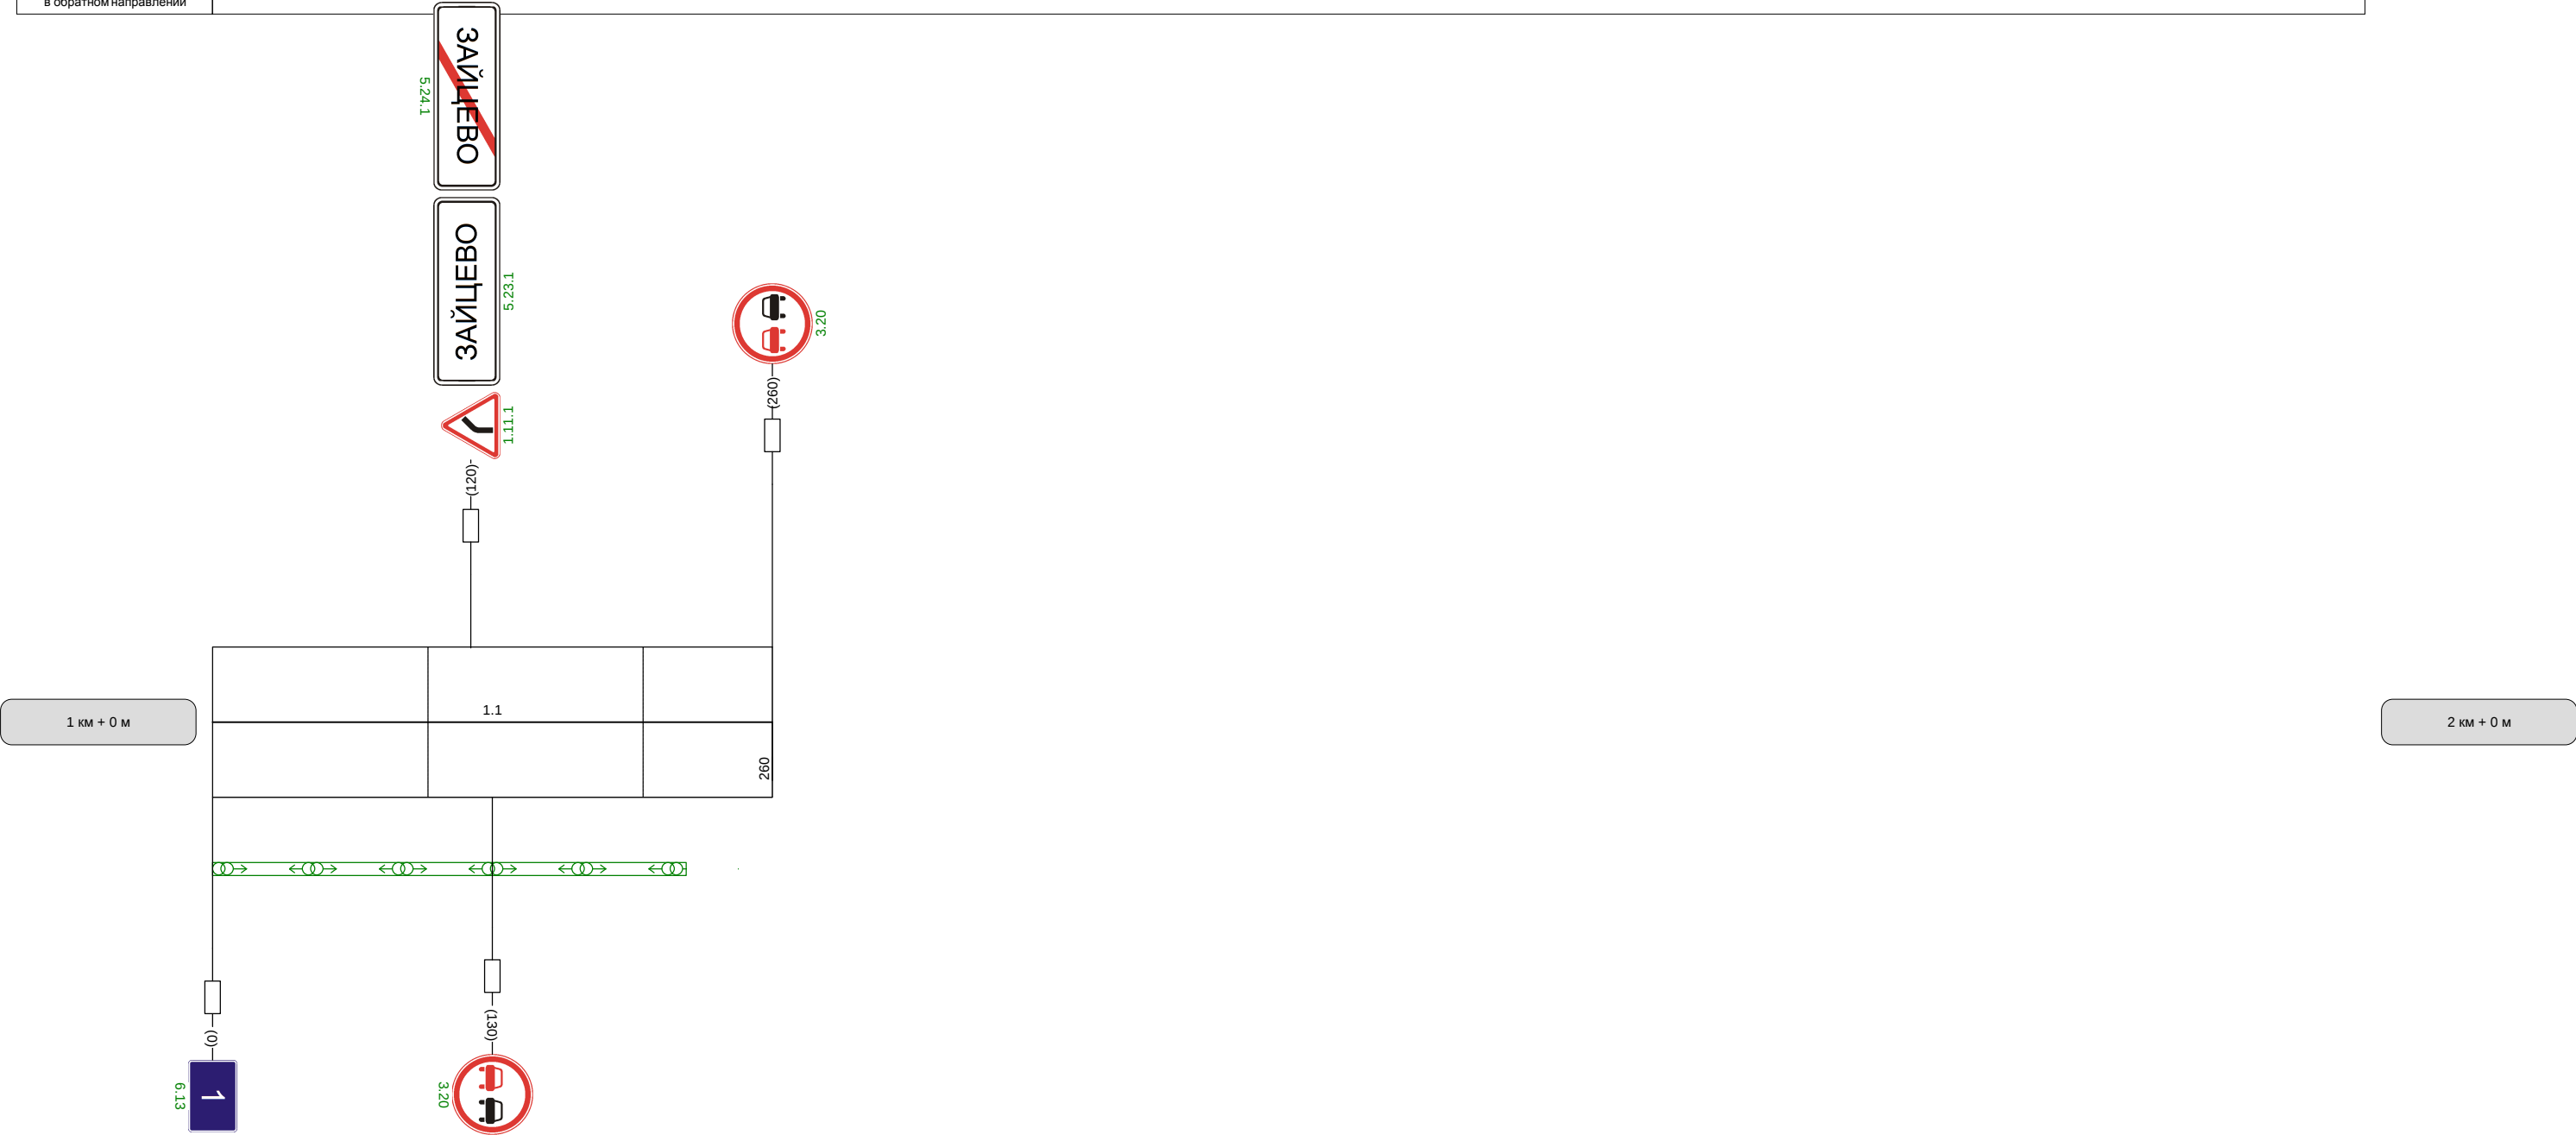

Видимость автомобиля в прямом направлении	
--	--