


Наименование автодороги (административный район)	Тула-Белев-автоподъезд к населенному пункту Иншинский
Элементы дороги в продольном профиле	
Элементы дороги в плане	
Видимость автомобиля в обратном направлении	

Разметка на участке:
1.1 : 40 м
1.5 : 90 м
1.6 : 100 м

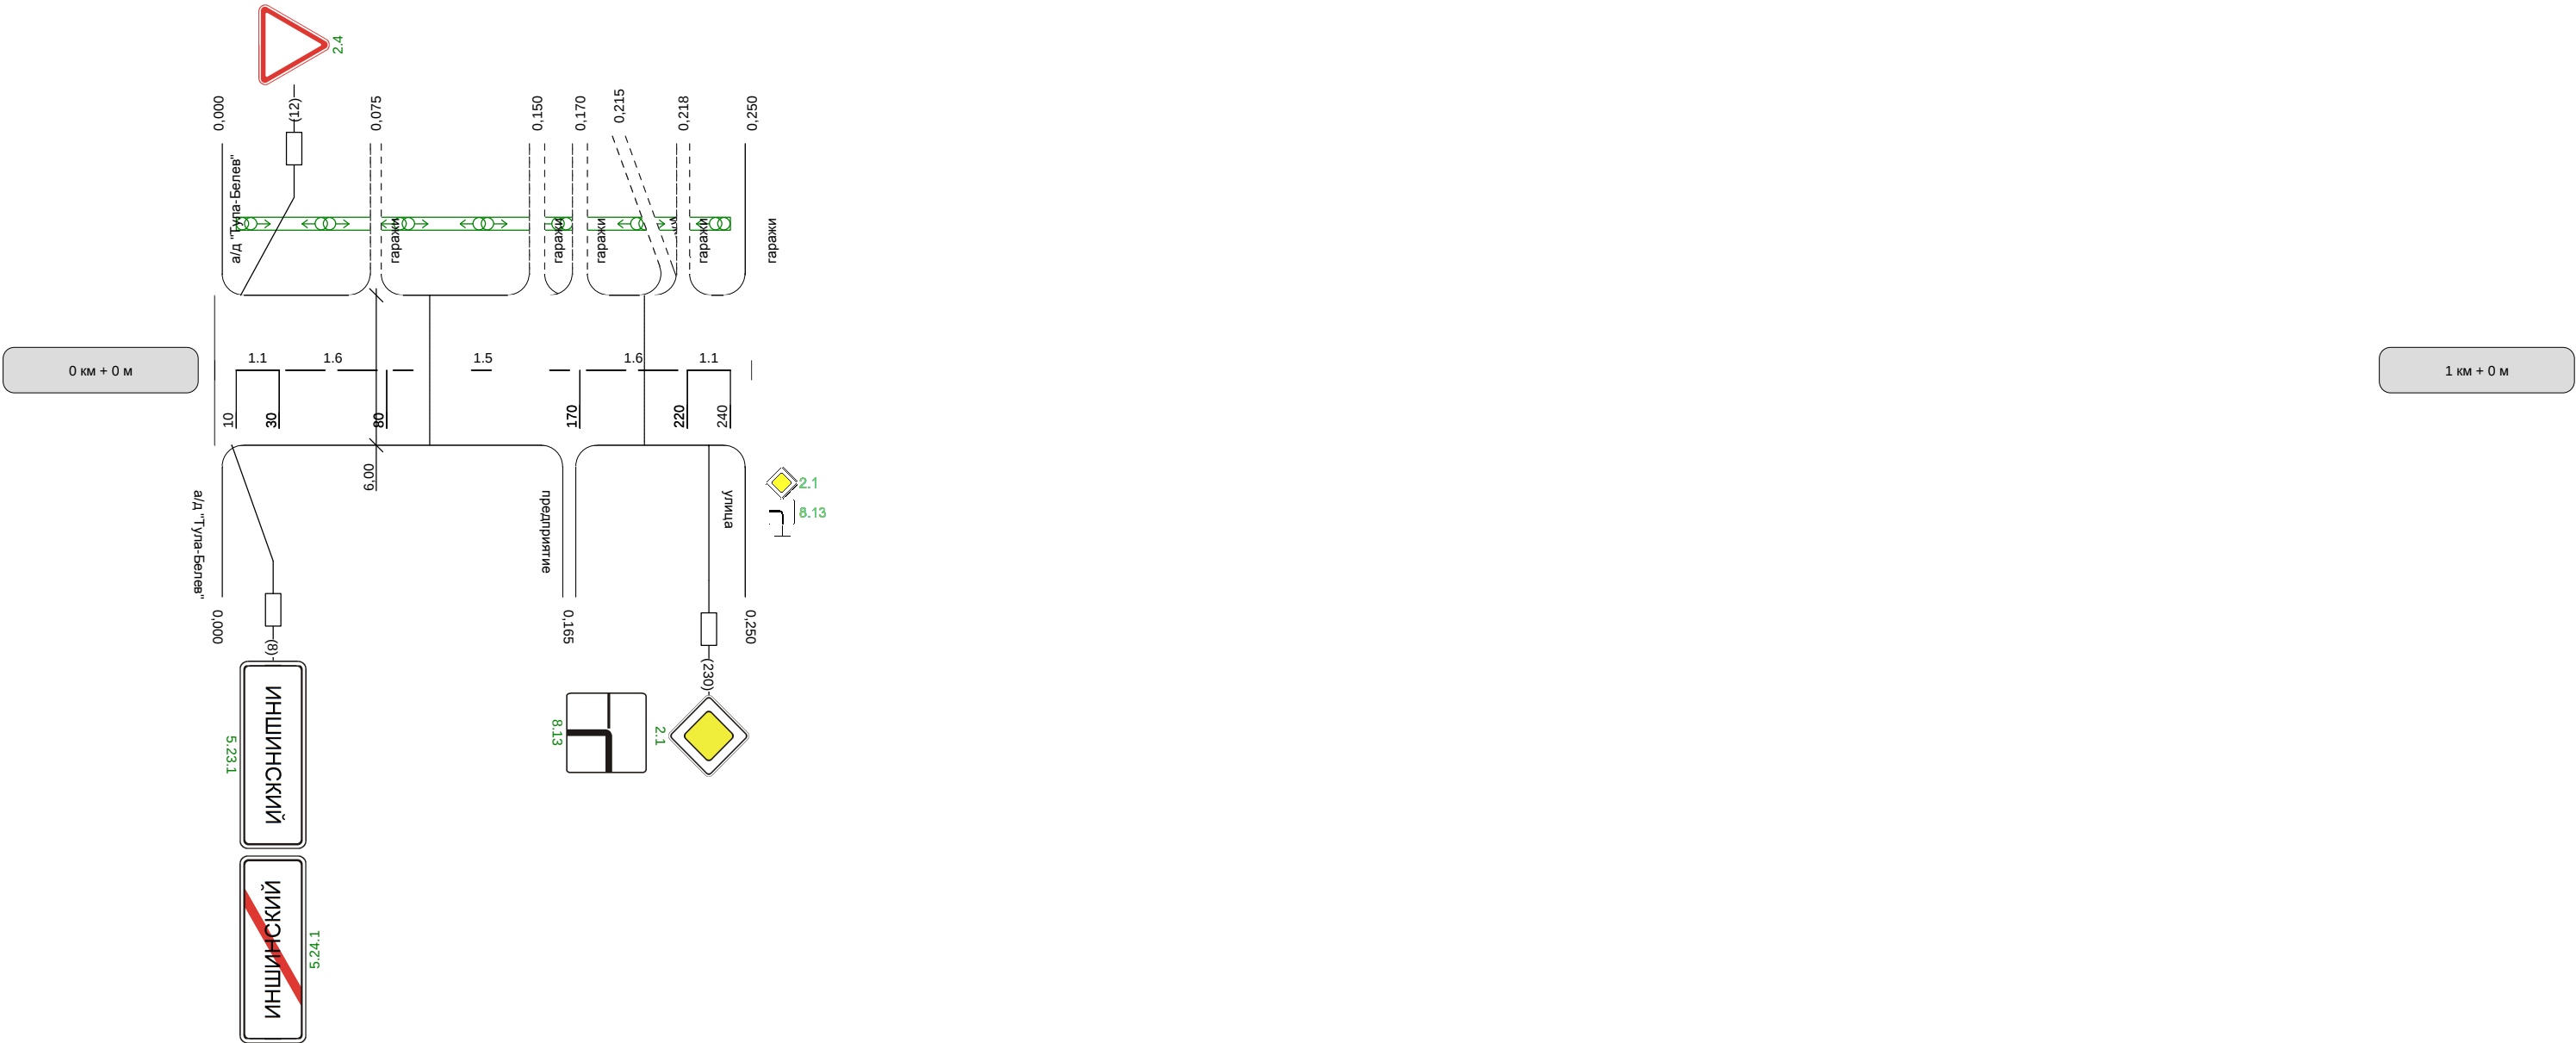

Видимость автомобиля в прямом направлении	
--	--