


Наименование автодороги (административный район)	Автодорога Тула-Белёв- автоподъезд к населенному пункту Малахово									
Элементы дороги в продольном профиле										
Элементы дороги в плане										
Видимость автомобиля в обратном направлении									300	300 30


Разметка на участке:
1:1 : 930 м

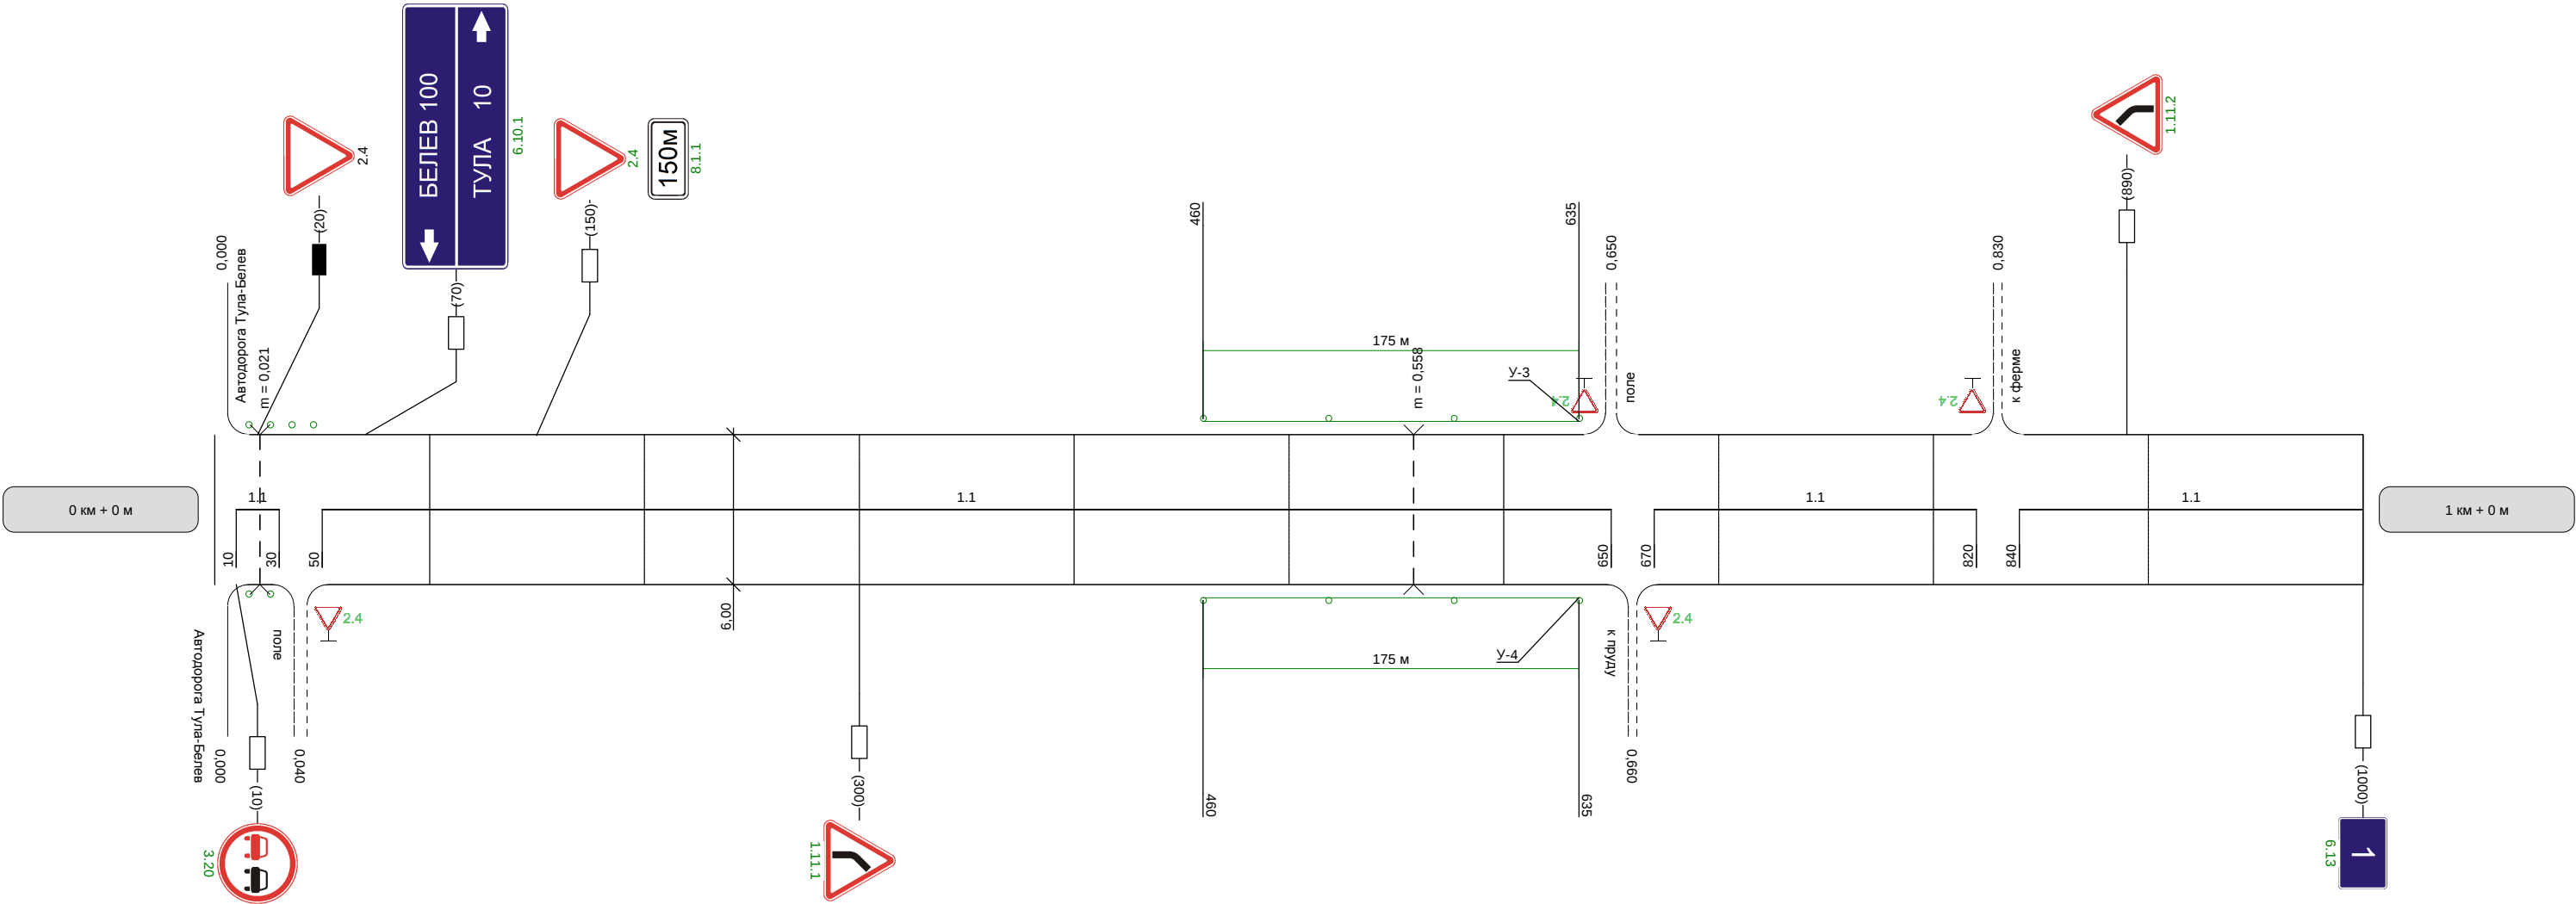


Видимость автомобиля в прямом направлении		300	250	200		300	250	250	
--	--	-----	-----	-----	--	-----	-----	-----	--

Наименование автодороги (административный район)	Автодорога Тула-Белев- автоподъезд к населенному пункту Малахово			
Элементы дороги в продольном профиле				
Элементы дороги в плане				
Видимость автомобиля в обратном направлении	0	300	300	


Разметка на участке:
1.1 : 310 м
1.5 : 90 м
1.6 : 100 м
1.11 : 460 м

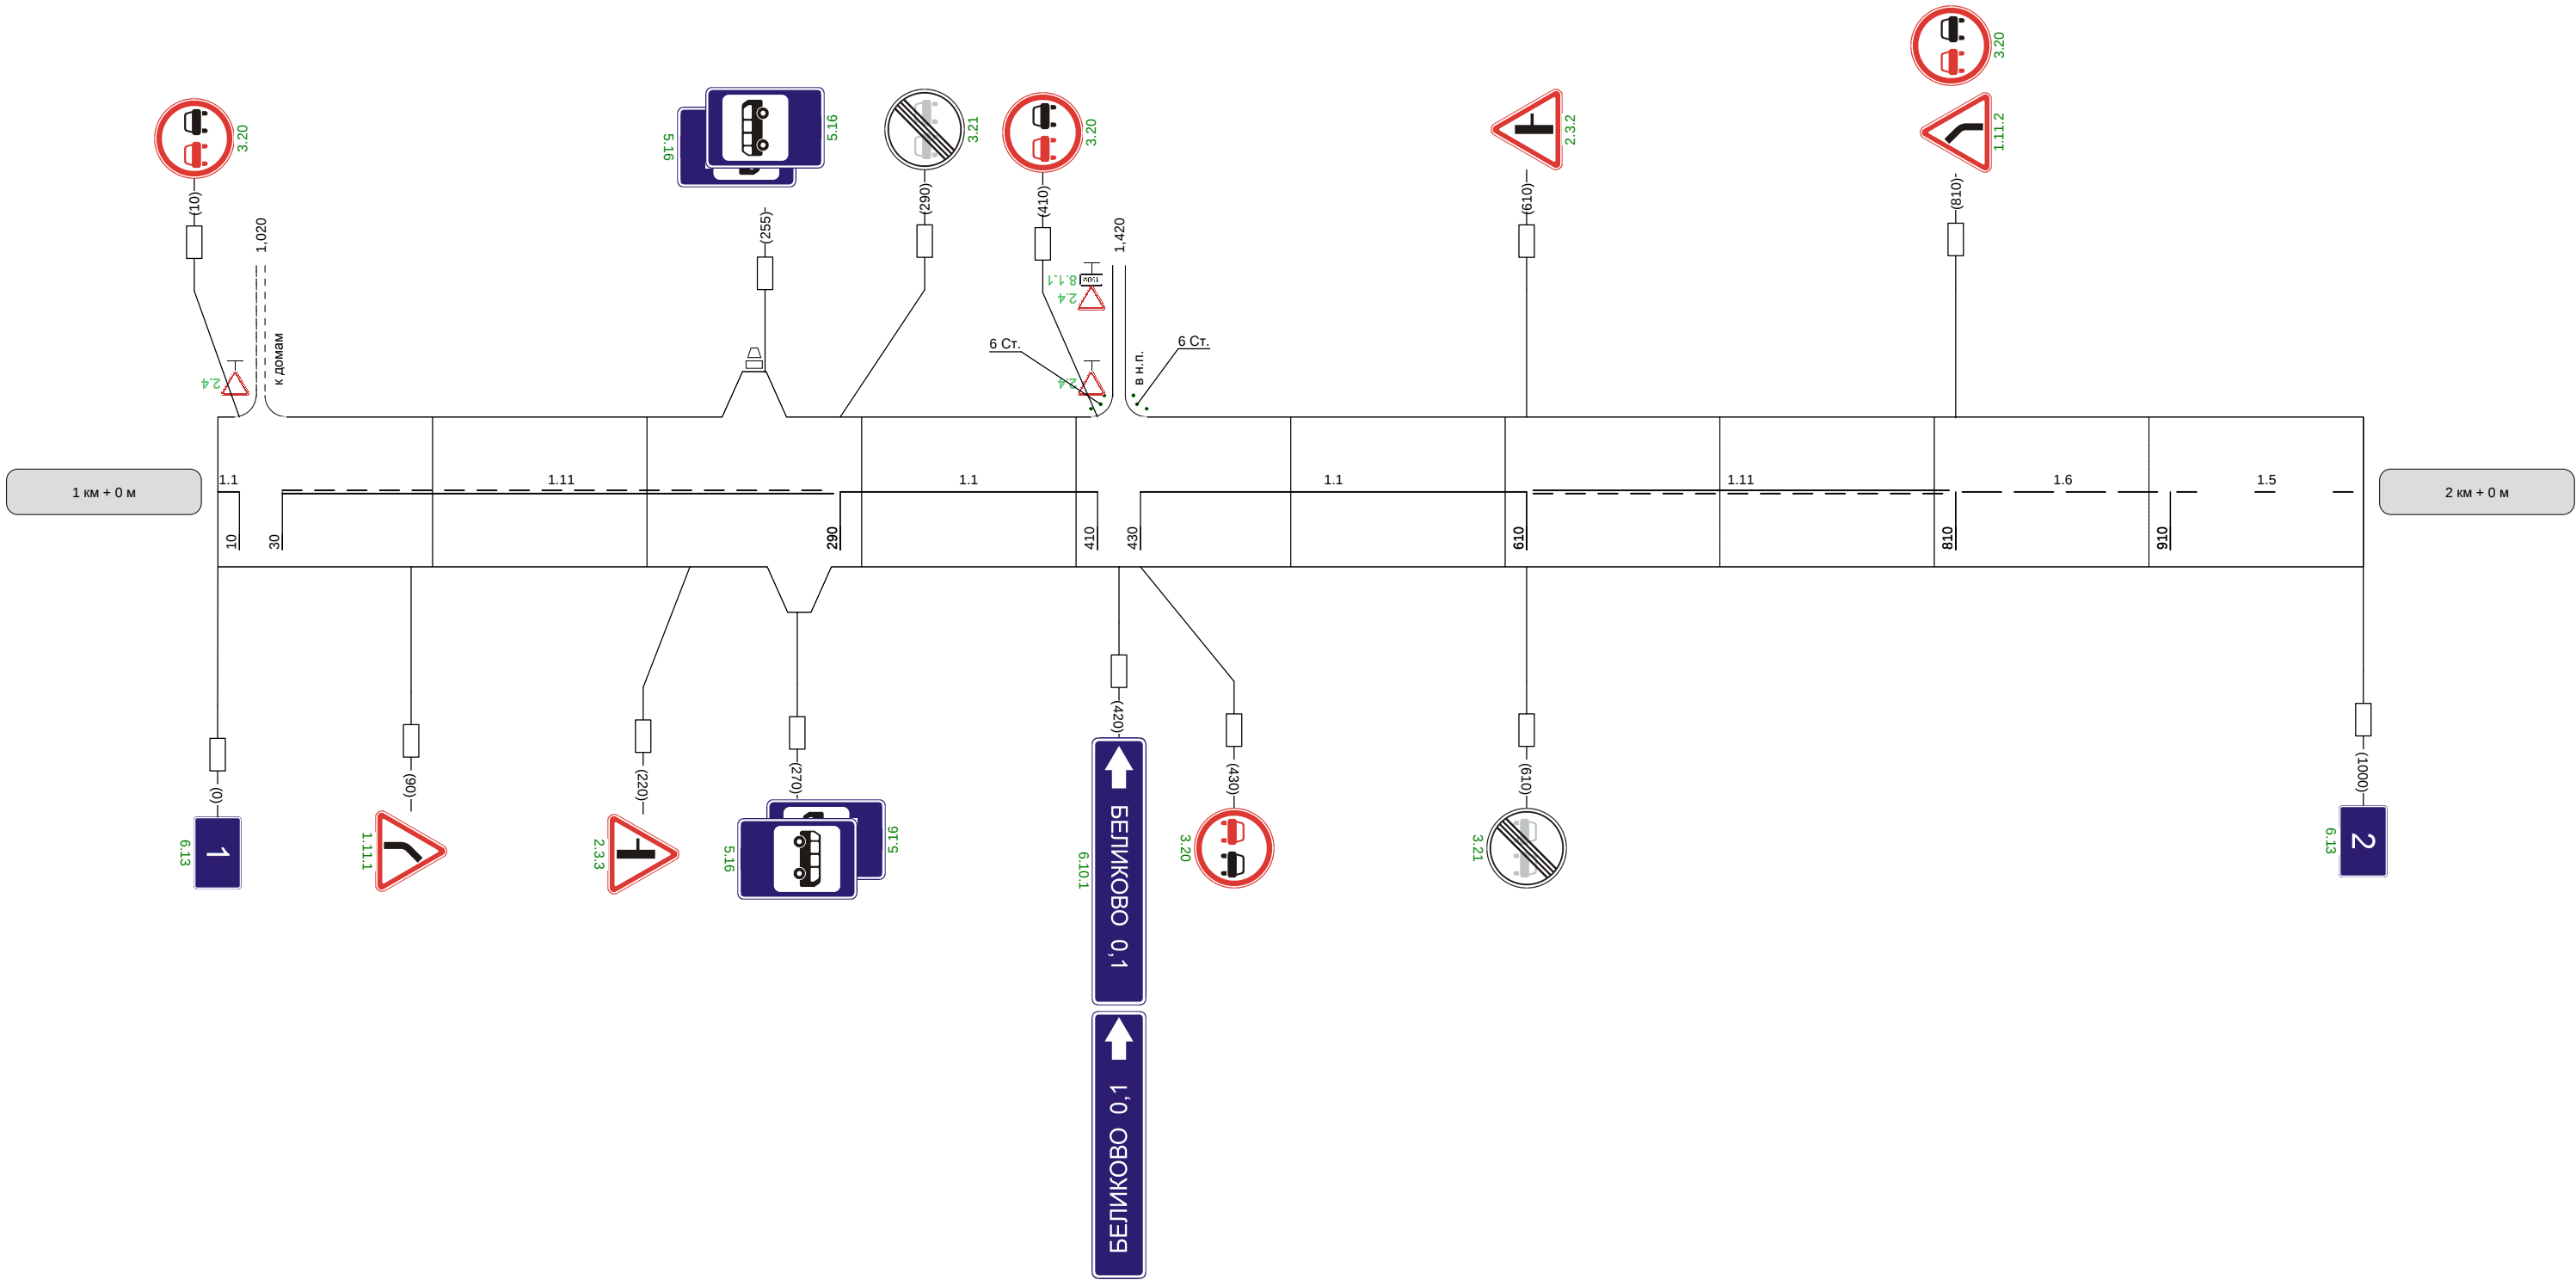


Видимость автомобиля в прямом направлении	
--	--

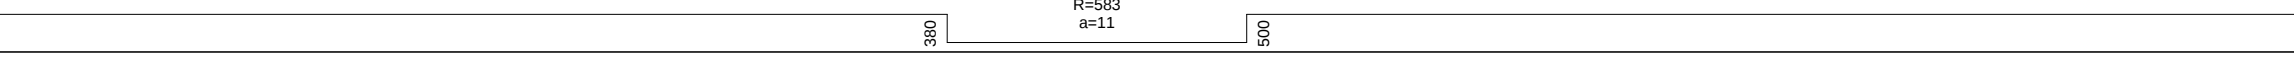Наименование автодороги (административный район)	Автодорога Тула-Белев- автоподъезд к населенному пункту Малахово
Элементы дороги в продольном профиле	
Элементы дороги в плане	
Видимость автомобиля в обратном направлении	


Разметка на участке:
1.5 : 785 м
1.6 : 100 м
1.11 : 95 м

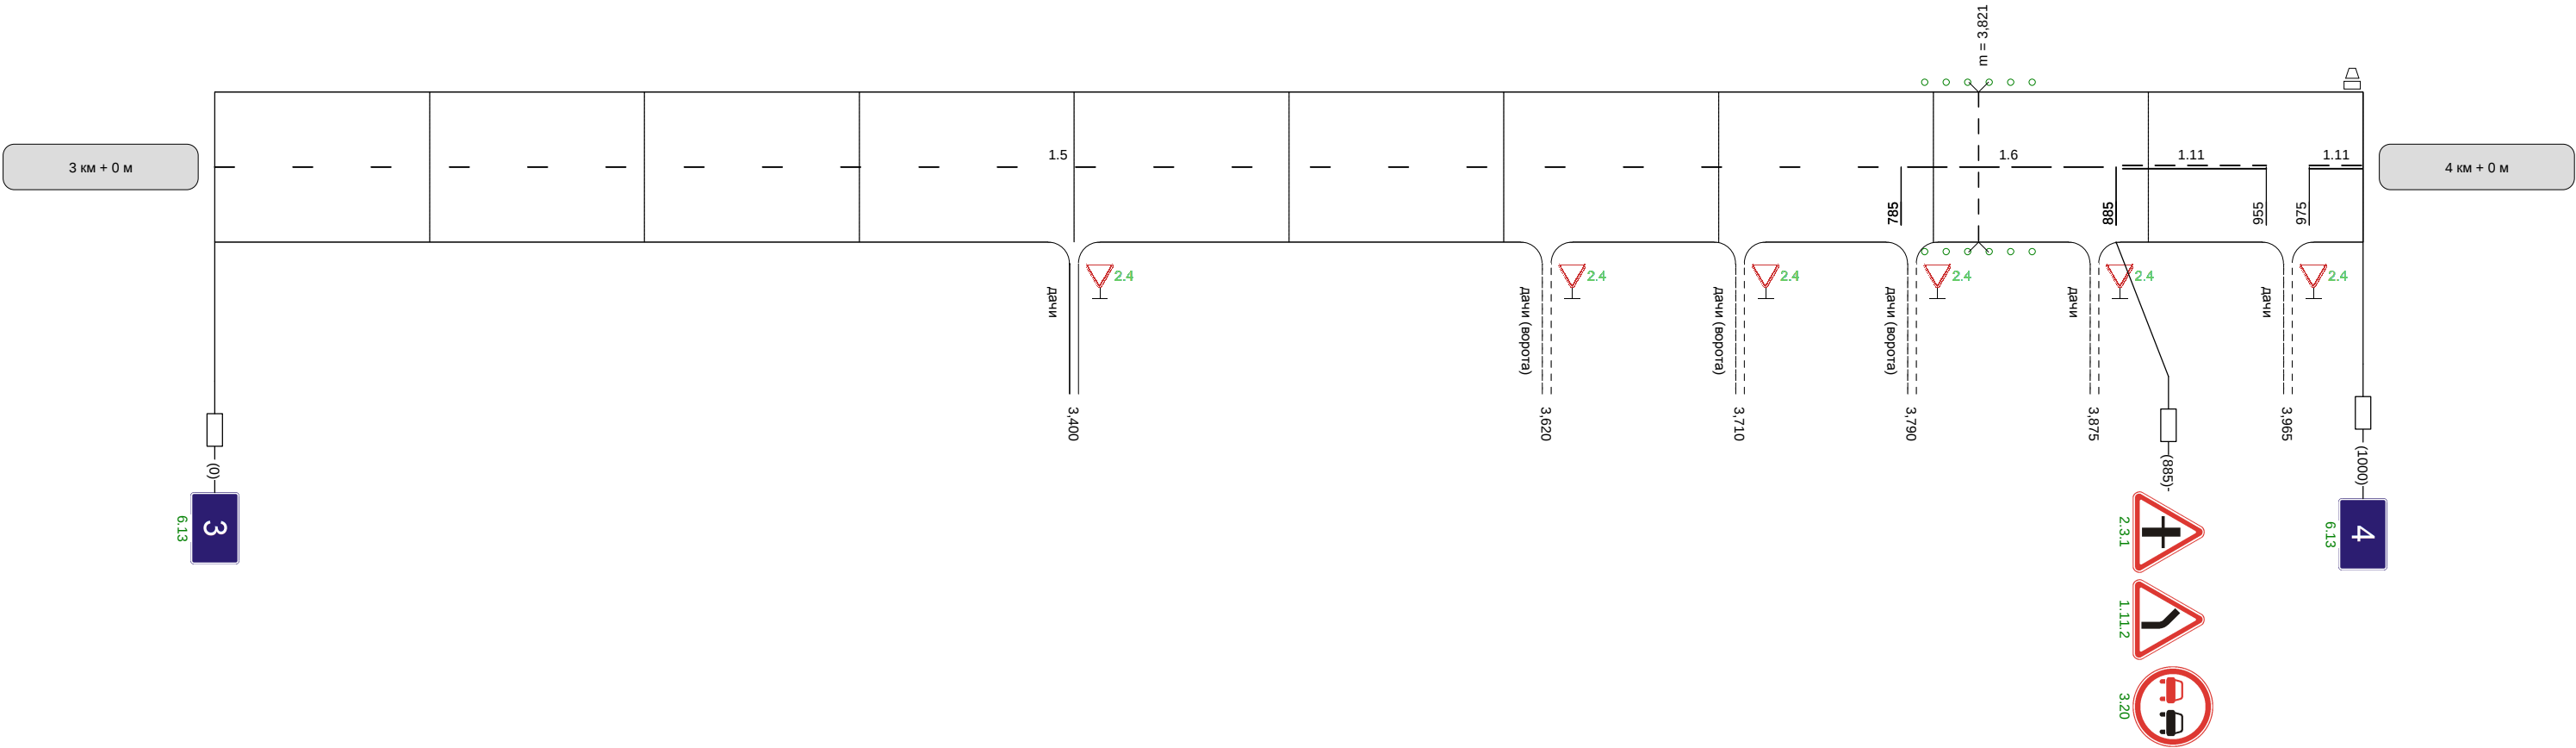

Видимость автомобиля в прямом направлении	
--	--

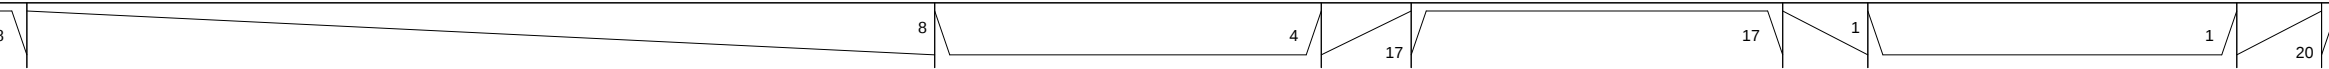Наименование автодороги (административный район)	Автодорога Тула-Белев- автоподъезд к населенному пункту Малахово									
Элементы дороги в продольном профиле										
Элементы дороги в плане										
Видимость автомобиля в обратном направлении	0	300	300					300		


Разметка на участке:
1.1 : 555 м
1.5 : 105 м
1.6 : 200 м
1.11 : 100 м

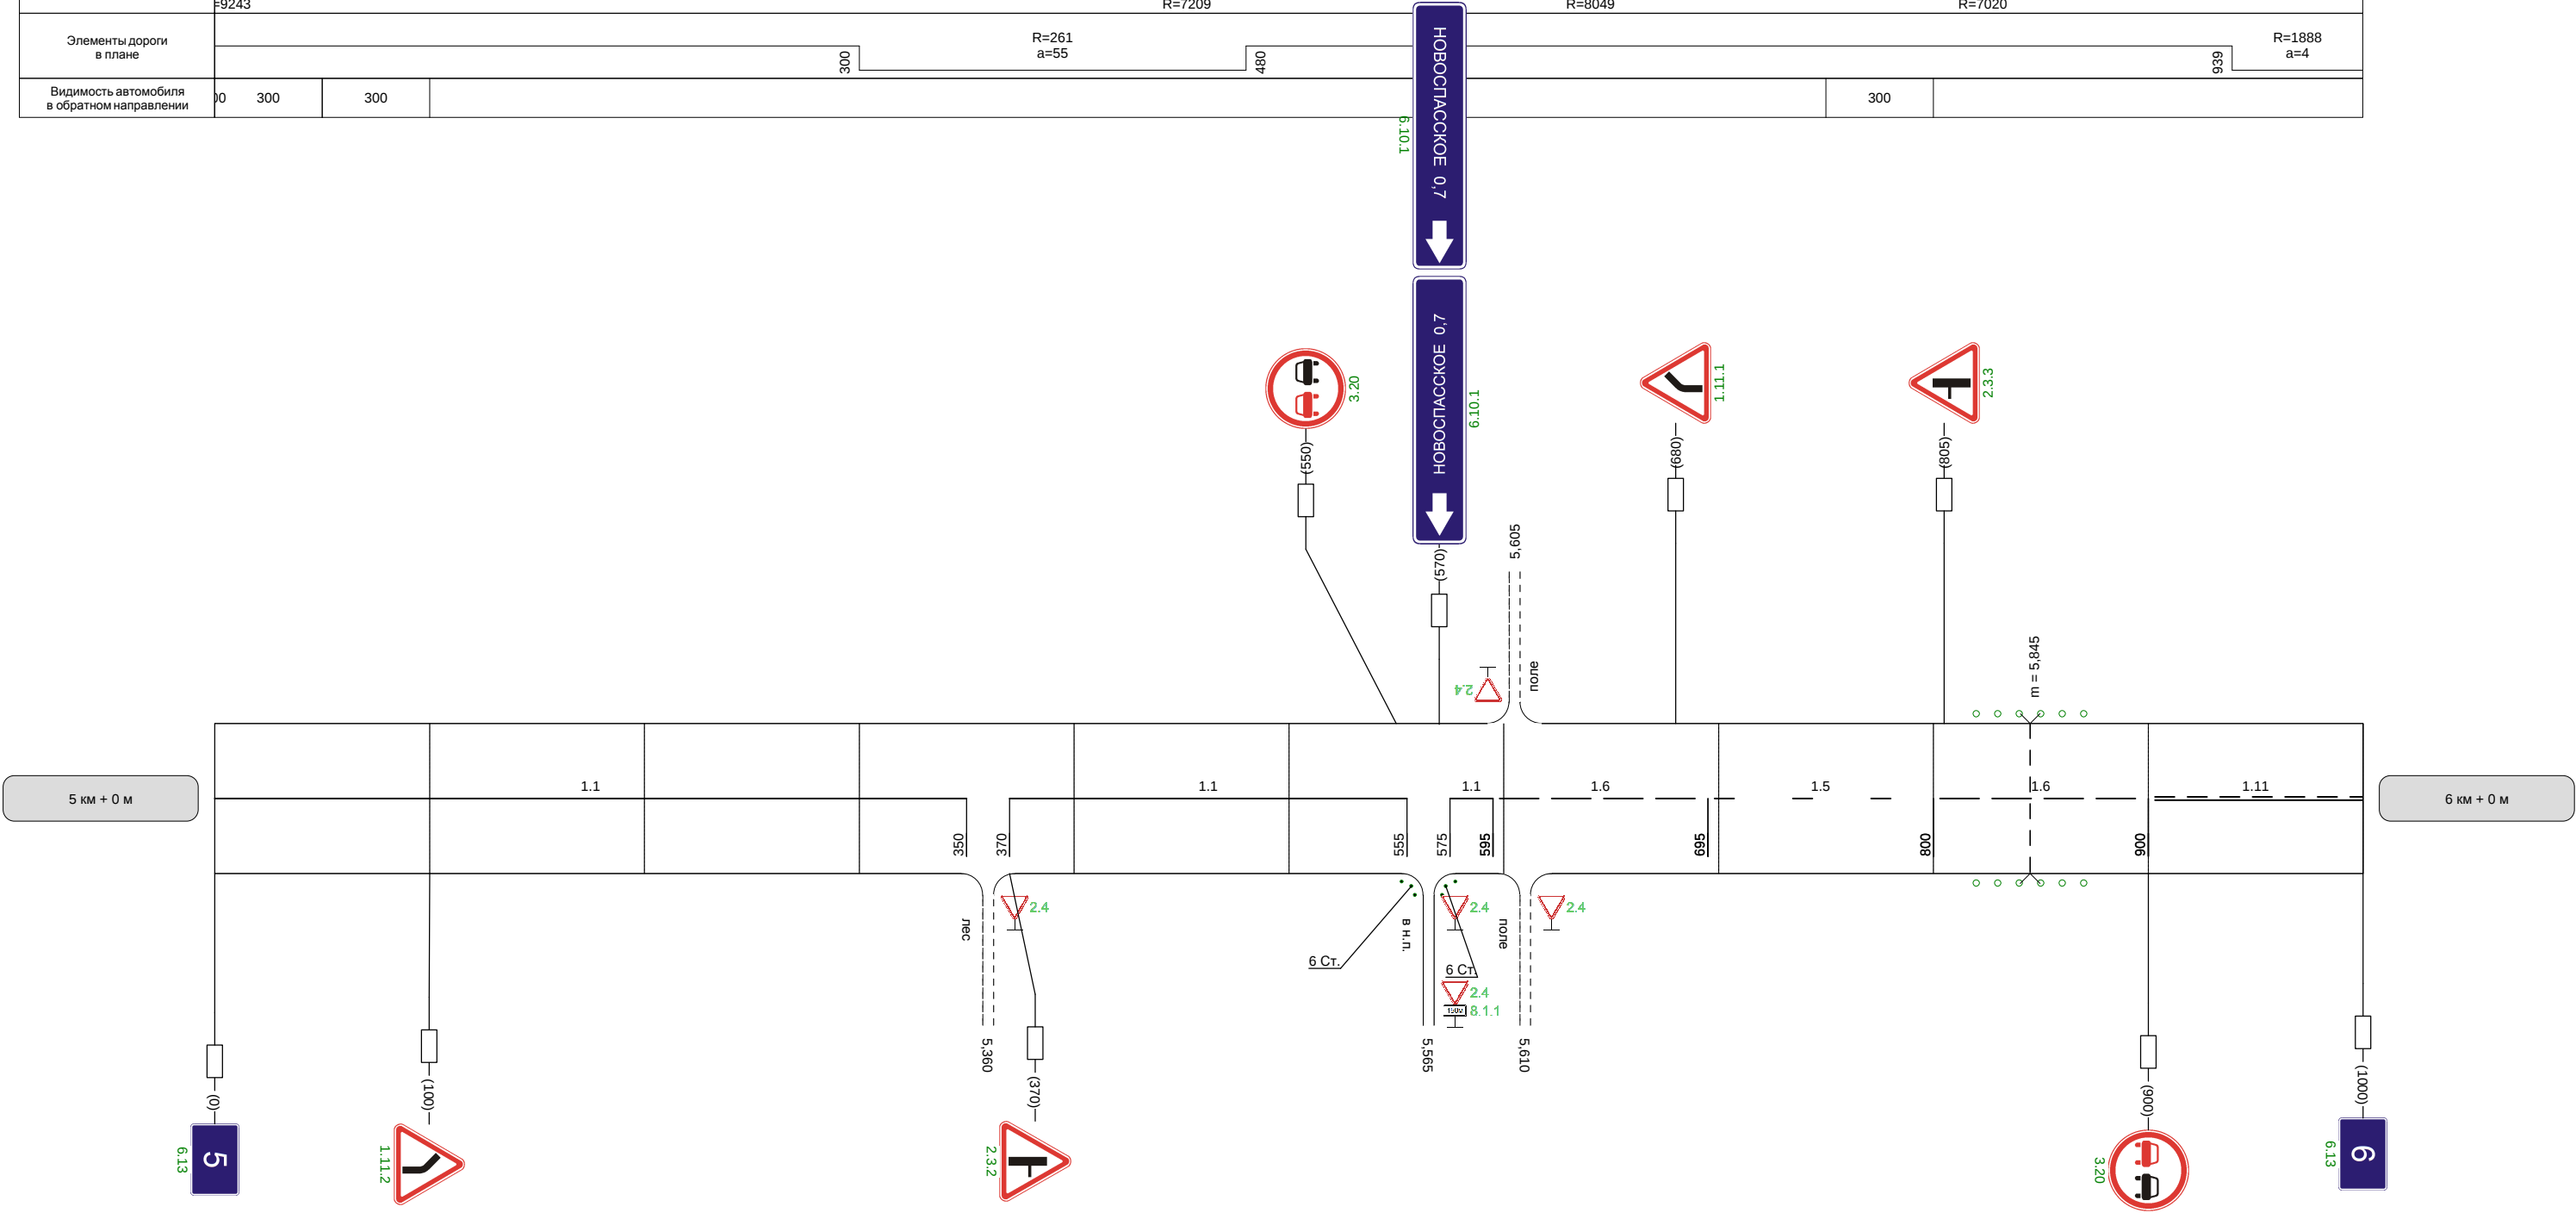

Видимость автомобиля в прямом направлении					300					300	30
--	--	--	--	--	-----	--	--	--	--	-----	----


Наименование автодороги (административный район)	Автодорога Тула-Белев- автоподъезд к населенному пункту Малахово										
Элементы дороги в продольном профиле	6376363670										
Элементы дороги в плане	70R=134a=44245490R=302a=15550R=4470										
Видимость автомобиля в обратном направлении	250300300250200250300										

Разметка на участке:
1.1 : 600 м
1.5 : 40 м
1.6 : 50 м
1.11 : 250 м

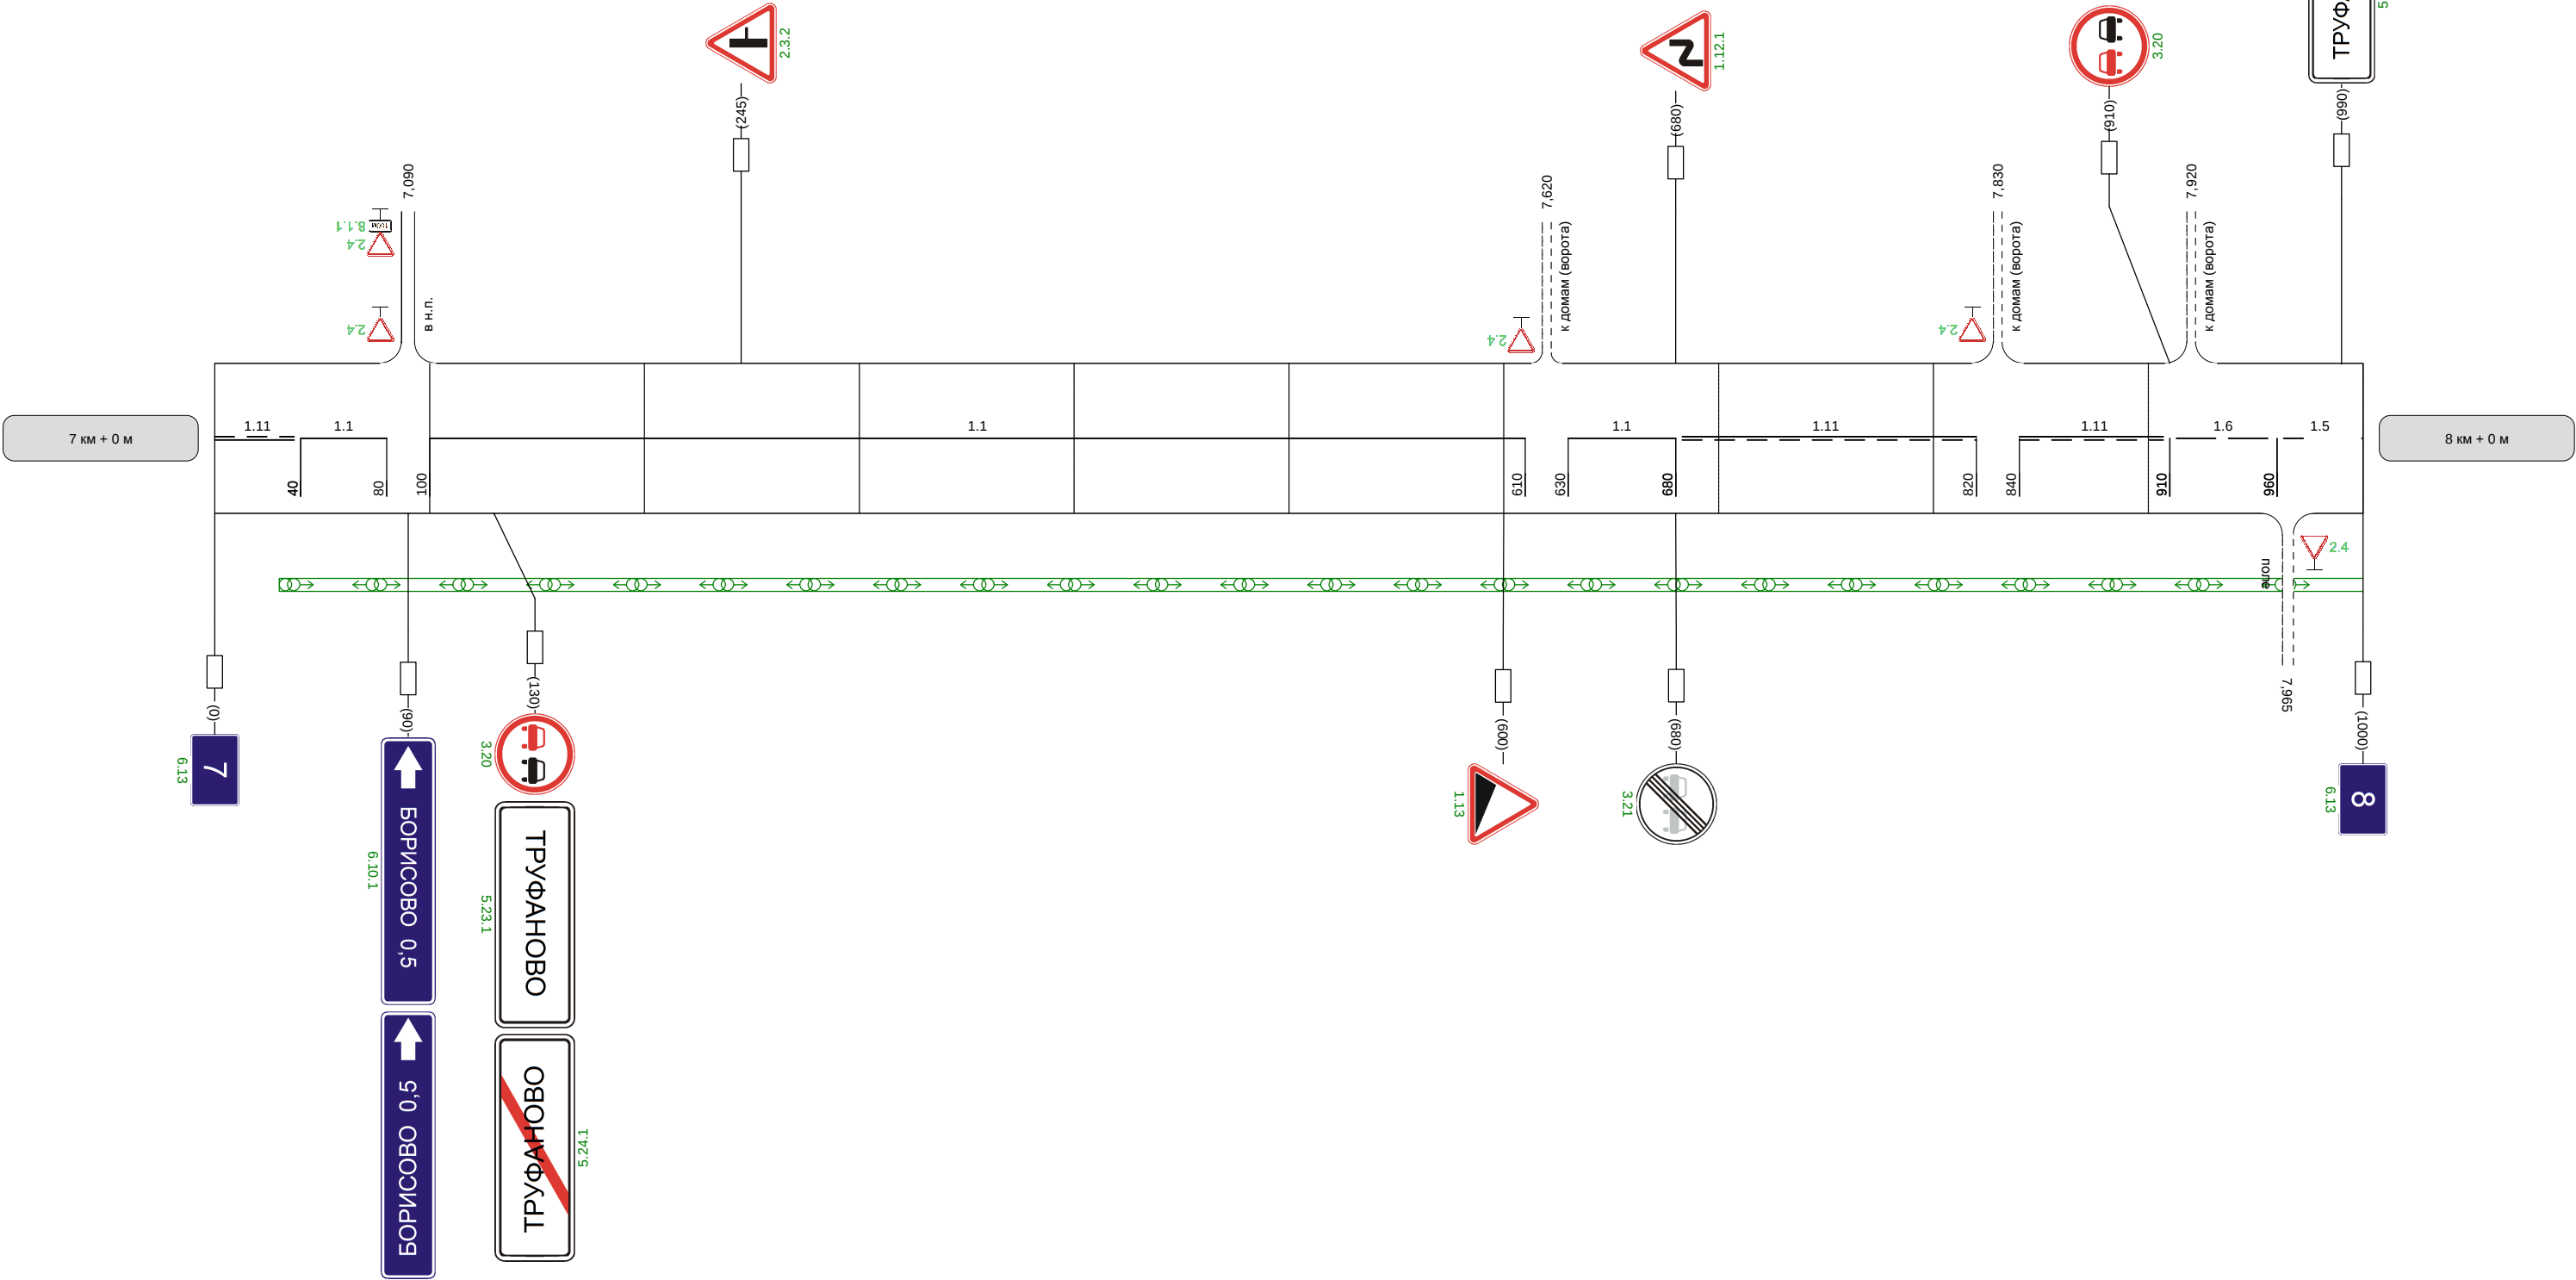

Наименование автодороги (административный район)	Автодорога Тула-Белев- автоподъезд к населенному пункту Малахово					
Элементы дороги в продольном профиле	69 47 54					
Элементы дороги в плане	R=2512 594 R=1112 a=10 791 R=3255 824 R=298 a=7 983					
Видимость автомобиля в обратном направлении	200 150 200 200 250 300					

Разметка на участке:
1.1 : 40 м
1.5 : 680 м
1.6 : 60 м

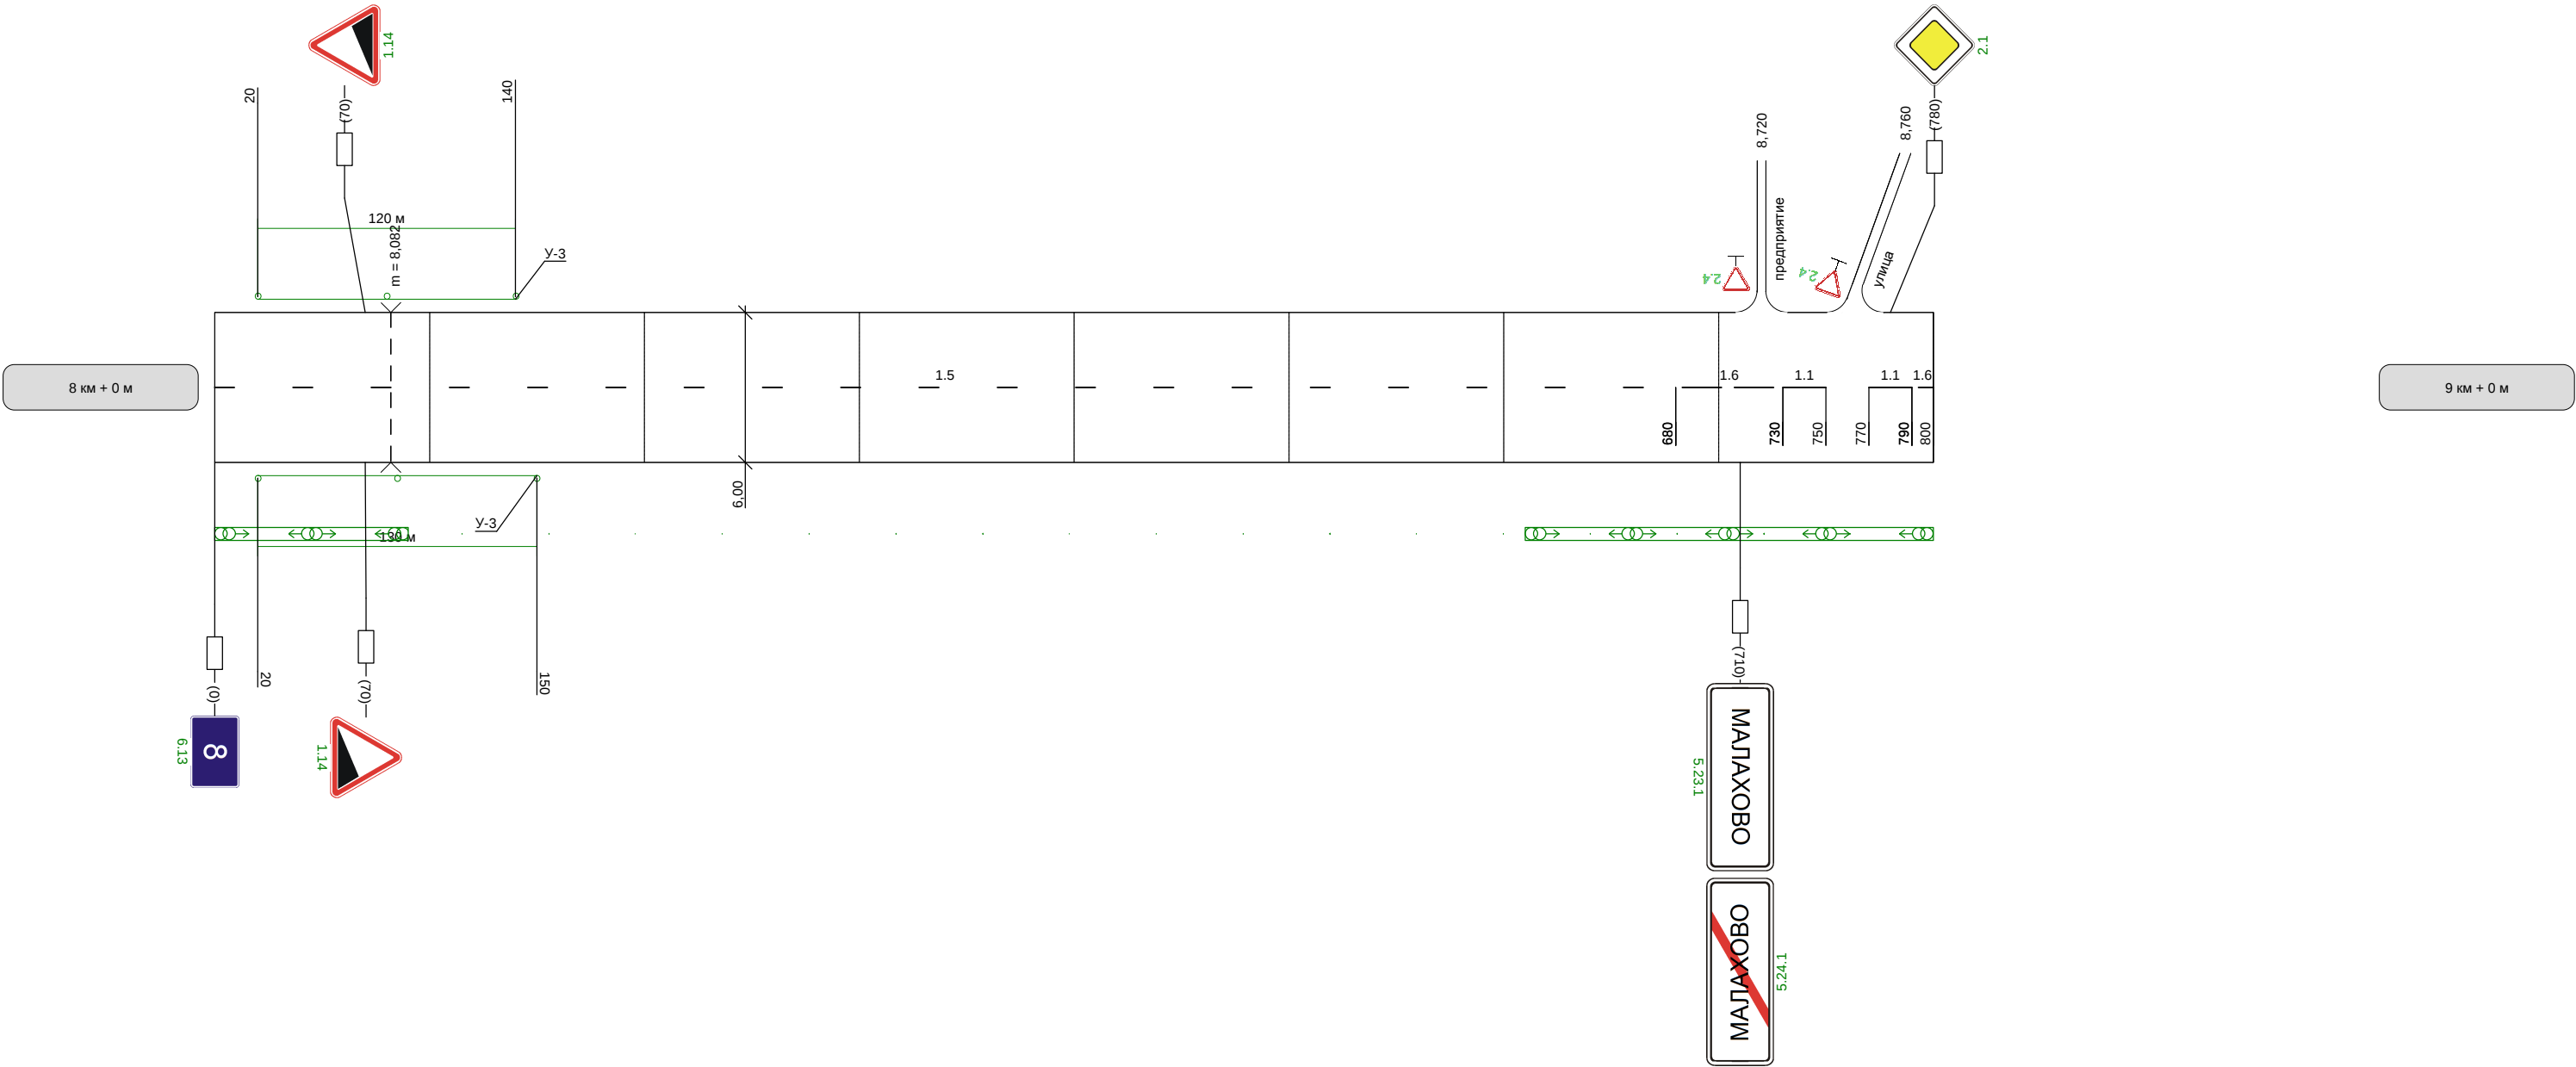

Видимость автомобиля в прямом направлении	
--	--