Наименование автодороги (административный район)	Тула-Белев-автоподъезд к населенному пункту Рассвет		
Элементы дороги в продольном профиле	10 11 9 7 15 R=13353 272 742 R=7438		
Элементы дороги в плане	180 R=504 a=12 260 544 R=409 a=16 659 698 R=94 a=56 790		
Видимость автомобиля в обратном направлении		250	200

Разметка на участке:
1.1 : 305 м
1.5 : 420 м
1.6 : 200 м
1.7 : 20 м
1.11 : 25 м

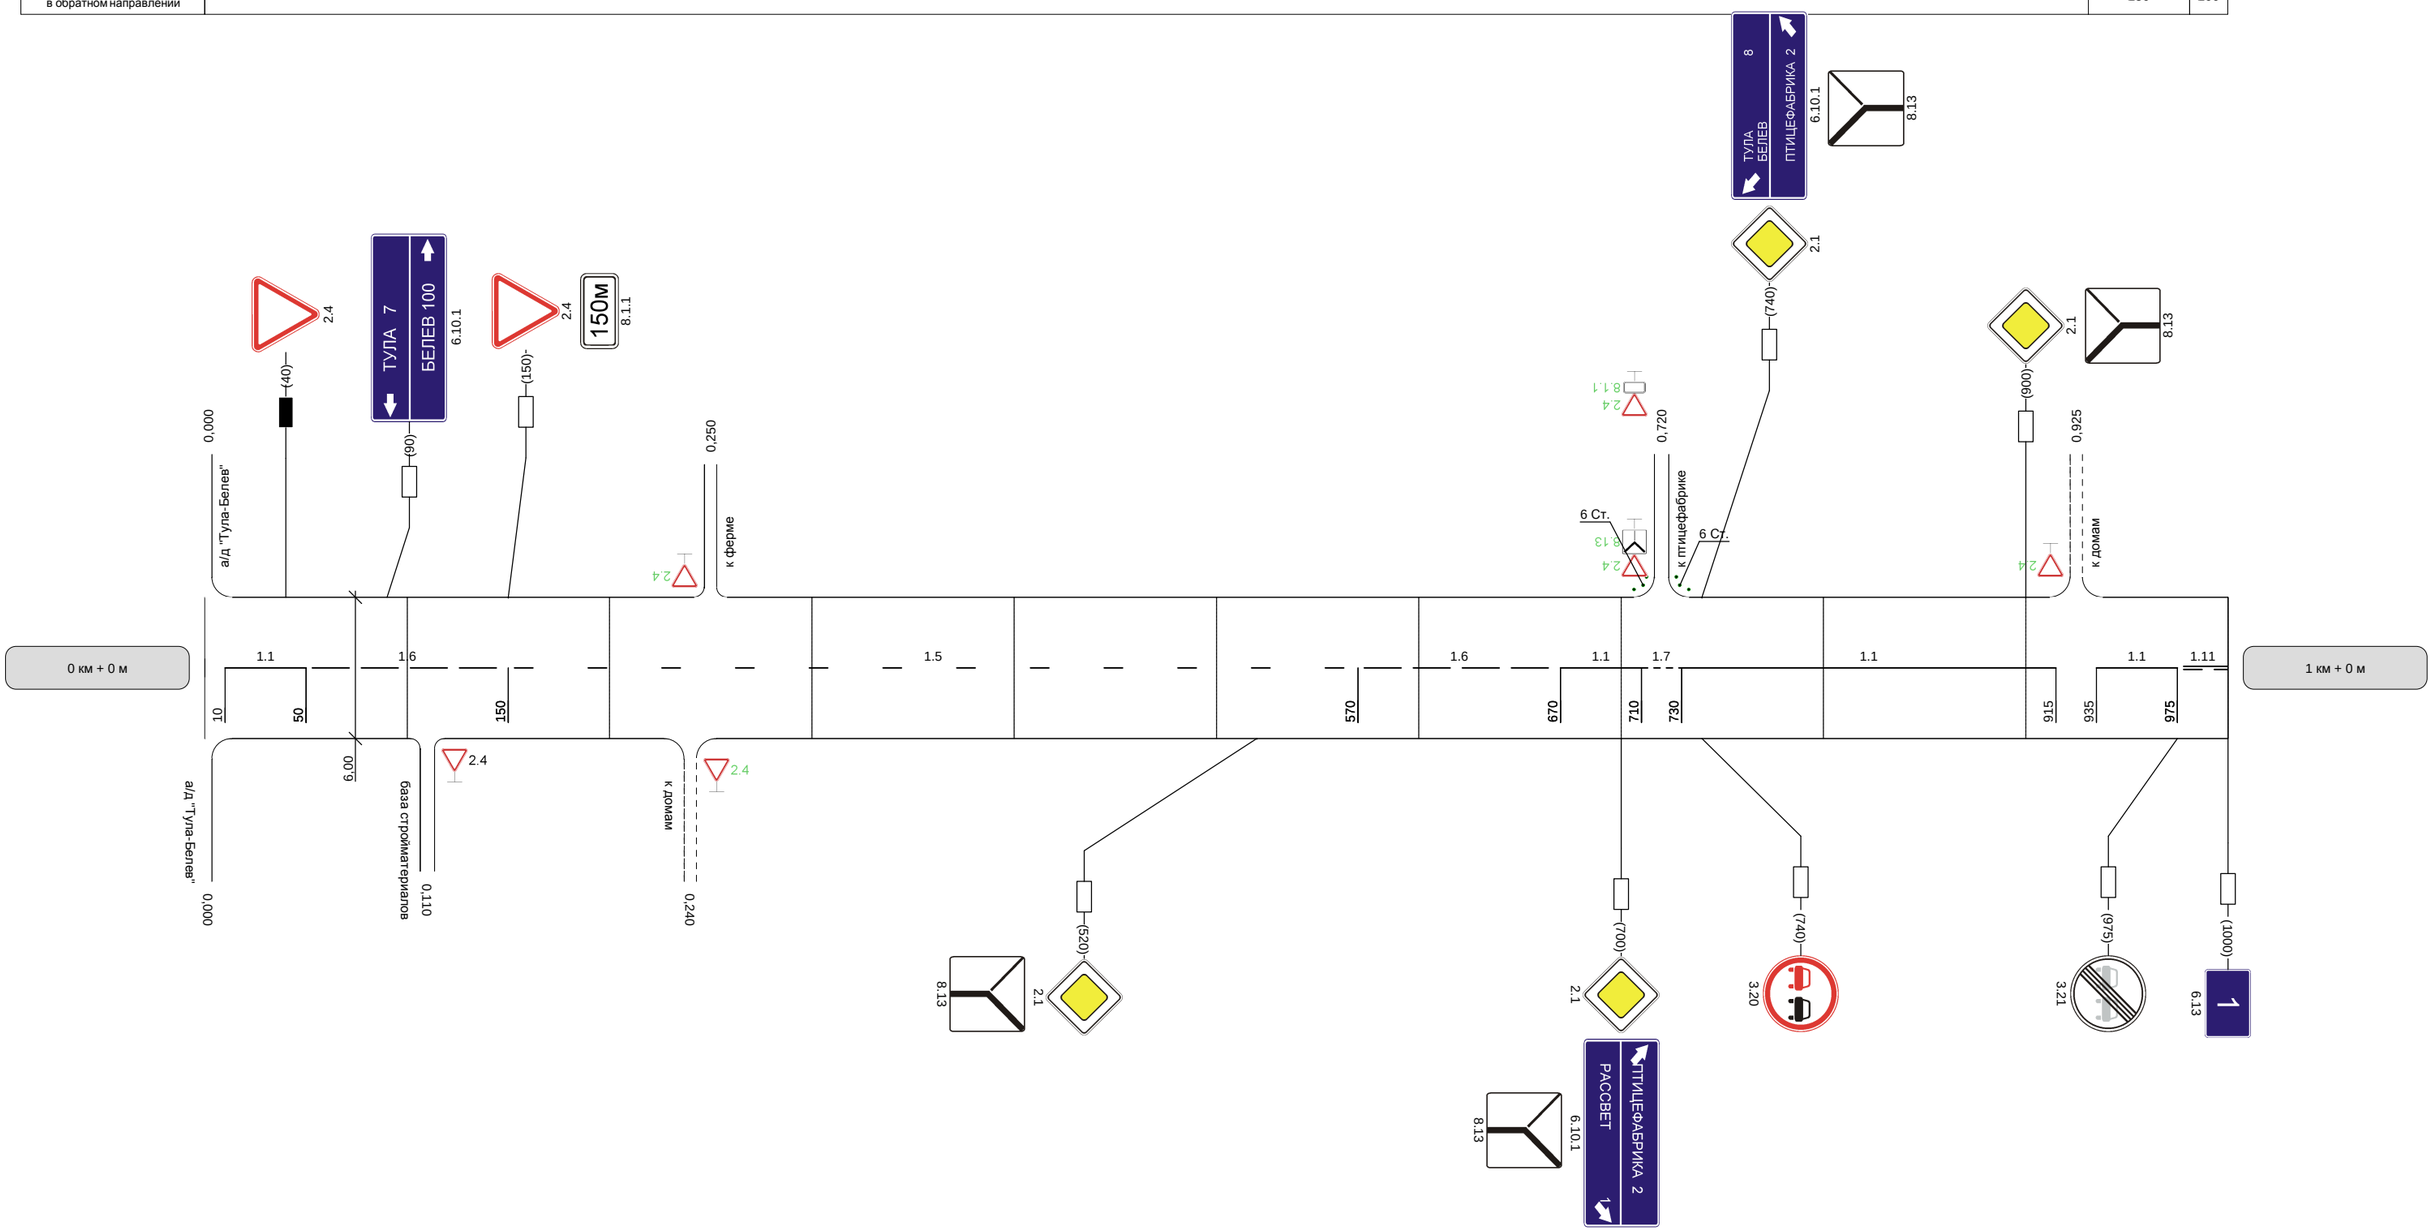

Видимость автомобиля в прямом направлении		300	300	250	250	250	250	

Разметка на участке:
1.1 : 570 м
1.11 : 130 м

Наименование автодороги (административный район)	Тула-Белев-автоподъезд к населенному пункту Рассвет					
Элементы дороги в продольном профиле	7 / R=7438 / 78 / 39 / 207 / 34 / R=3096 / 487 / 56 / 522 / 56 / R=5778 / 717 / 22 / 22					
Элементы дороги в плане	330 / R=281 a=19 / 420 / 479 / R=368 a=33 / 719					
Видимость автомобиля в обратном направлении	200	250	250	250	300	

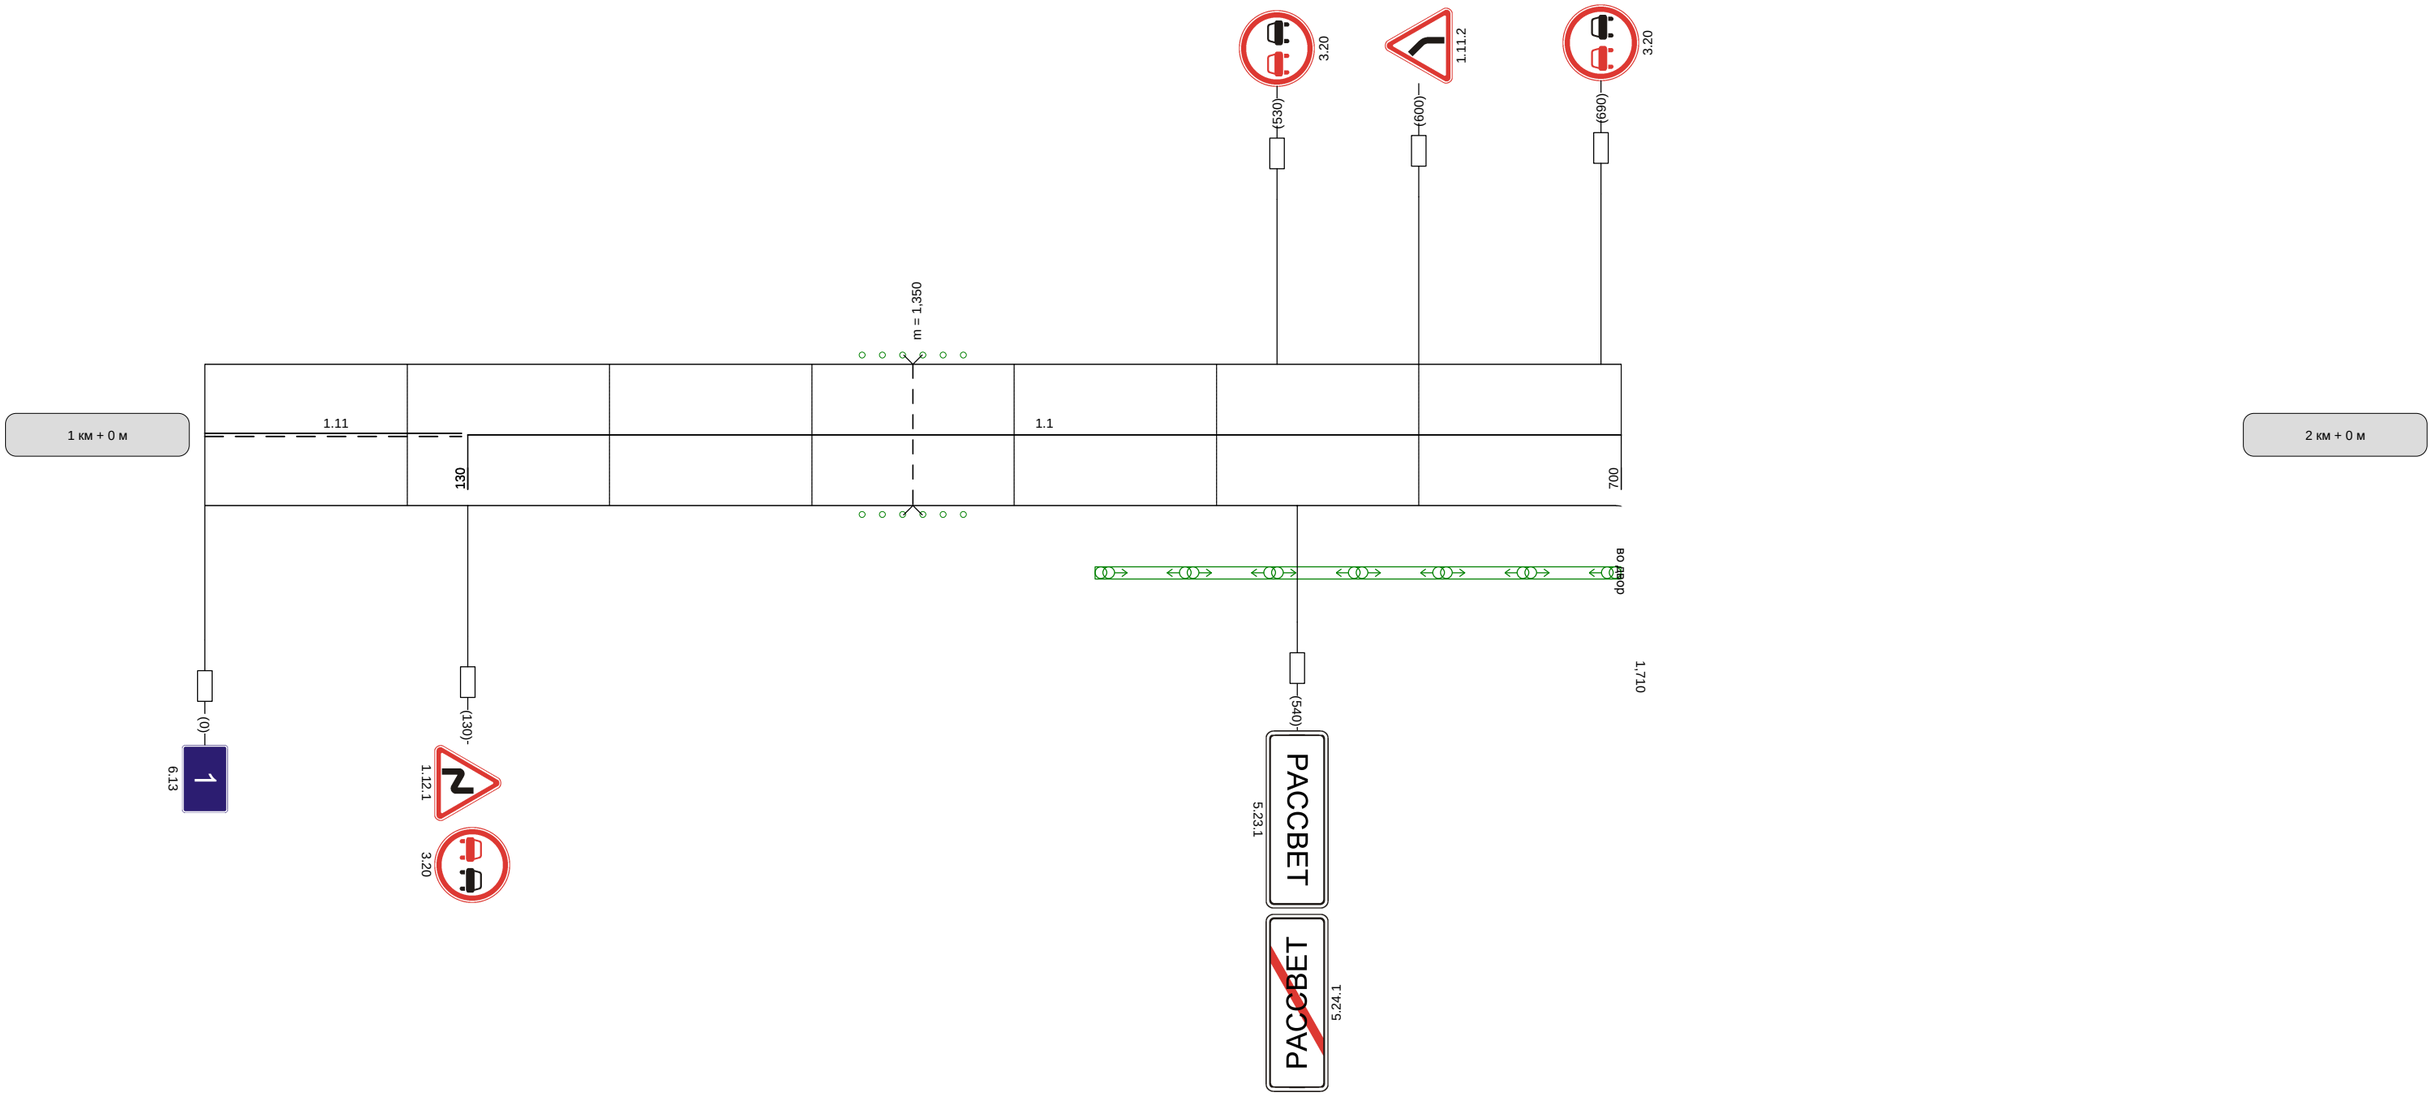

Видимость автомобиля в прямом направлении	