


Тула-Демидовский карьер

Кривые в плане	488 R=247м P=7; a=20° 577 765 R=117м P=2; a=38° 943 985
Элементы дороги в продольном профиле	32 R=3457м 725 758 R=2668м 978 14
Видимость автомобиля в обратном направлении	
Характеристики проезжей части	7,00

Разметка на участке:

- 1.1 : 408,00 м
- 1.2 : 931,00 м
- 1.6 : 110,00 м
- 1.11 : 63,00 м
- 1.14.1 : 7,00 м
- 1.17 : 35,00 м

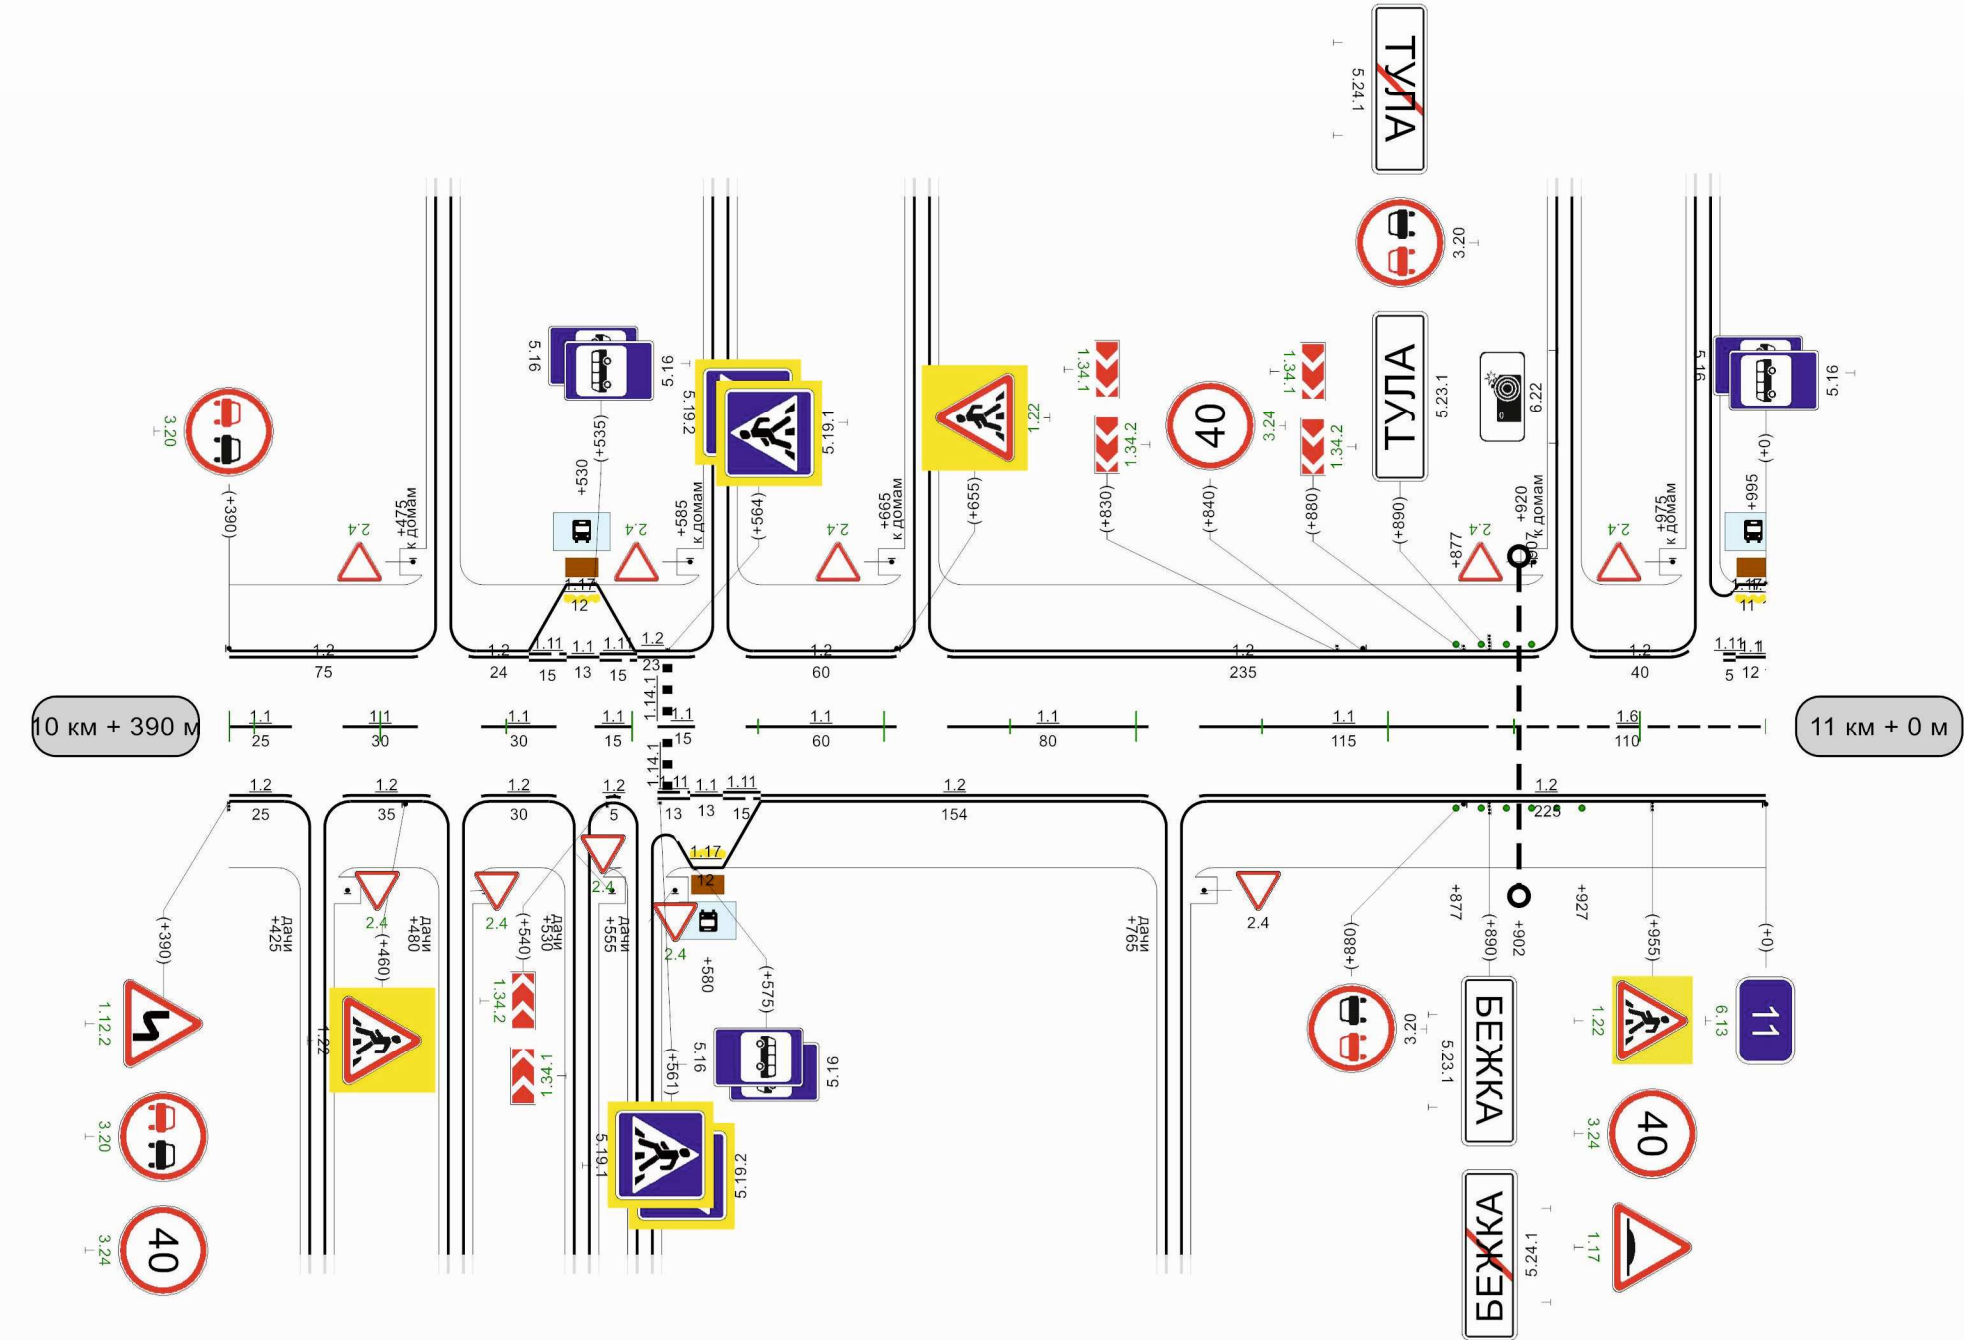


Видимость автомобиля в прямом направлении	150	000	150	450	150	000	150	050	150	000	100					000	300	050	050	250	000	150	050	150	0
---	-----	-----	-----	-----	-----	-----	-----	-----	-----	-----	-----	--	--	--	--	-----	-----	-----	-----	-----	-----	-----	-----	-----	---

1000м

Тула-Демидовский карьер


Кривые в плане	R=672м P=55; a=7° 87 R=615м P=31; a=12° 187 R=29м P=0; a=60° 423 R=354м P=9; a=22° 472 R=838м P=100; a=5° 825 R=4611м 895 R=4611м 962																			
Элементы дороги в продольном профиле	14 14 13 13 13 13 66 65 3 13 34 34 962																			
Видимость автомобиля в обратном направлении	100 150 150 150 200 200 250 300 450 150 500 500 100 550 150 600 200 650 250 700 300 800 150 850 850 150 900 150 950 200																			
Характеристики проезжей части	7,00																			

Разметка на участке:
1.1 : 591,00 м
1.2 : 1717,00 м
1.5 : 65,00 м
1.6 : 285,00 м
1.7 : 50,00 м
1.11 : 45,00 м
1.14.1 : 7,00 м
1.17 : 13,00 м
1.25 : 14,00 м

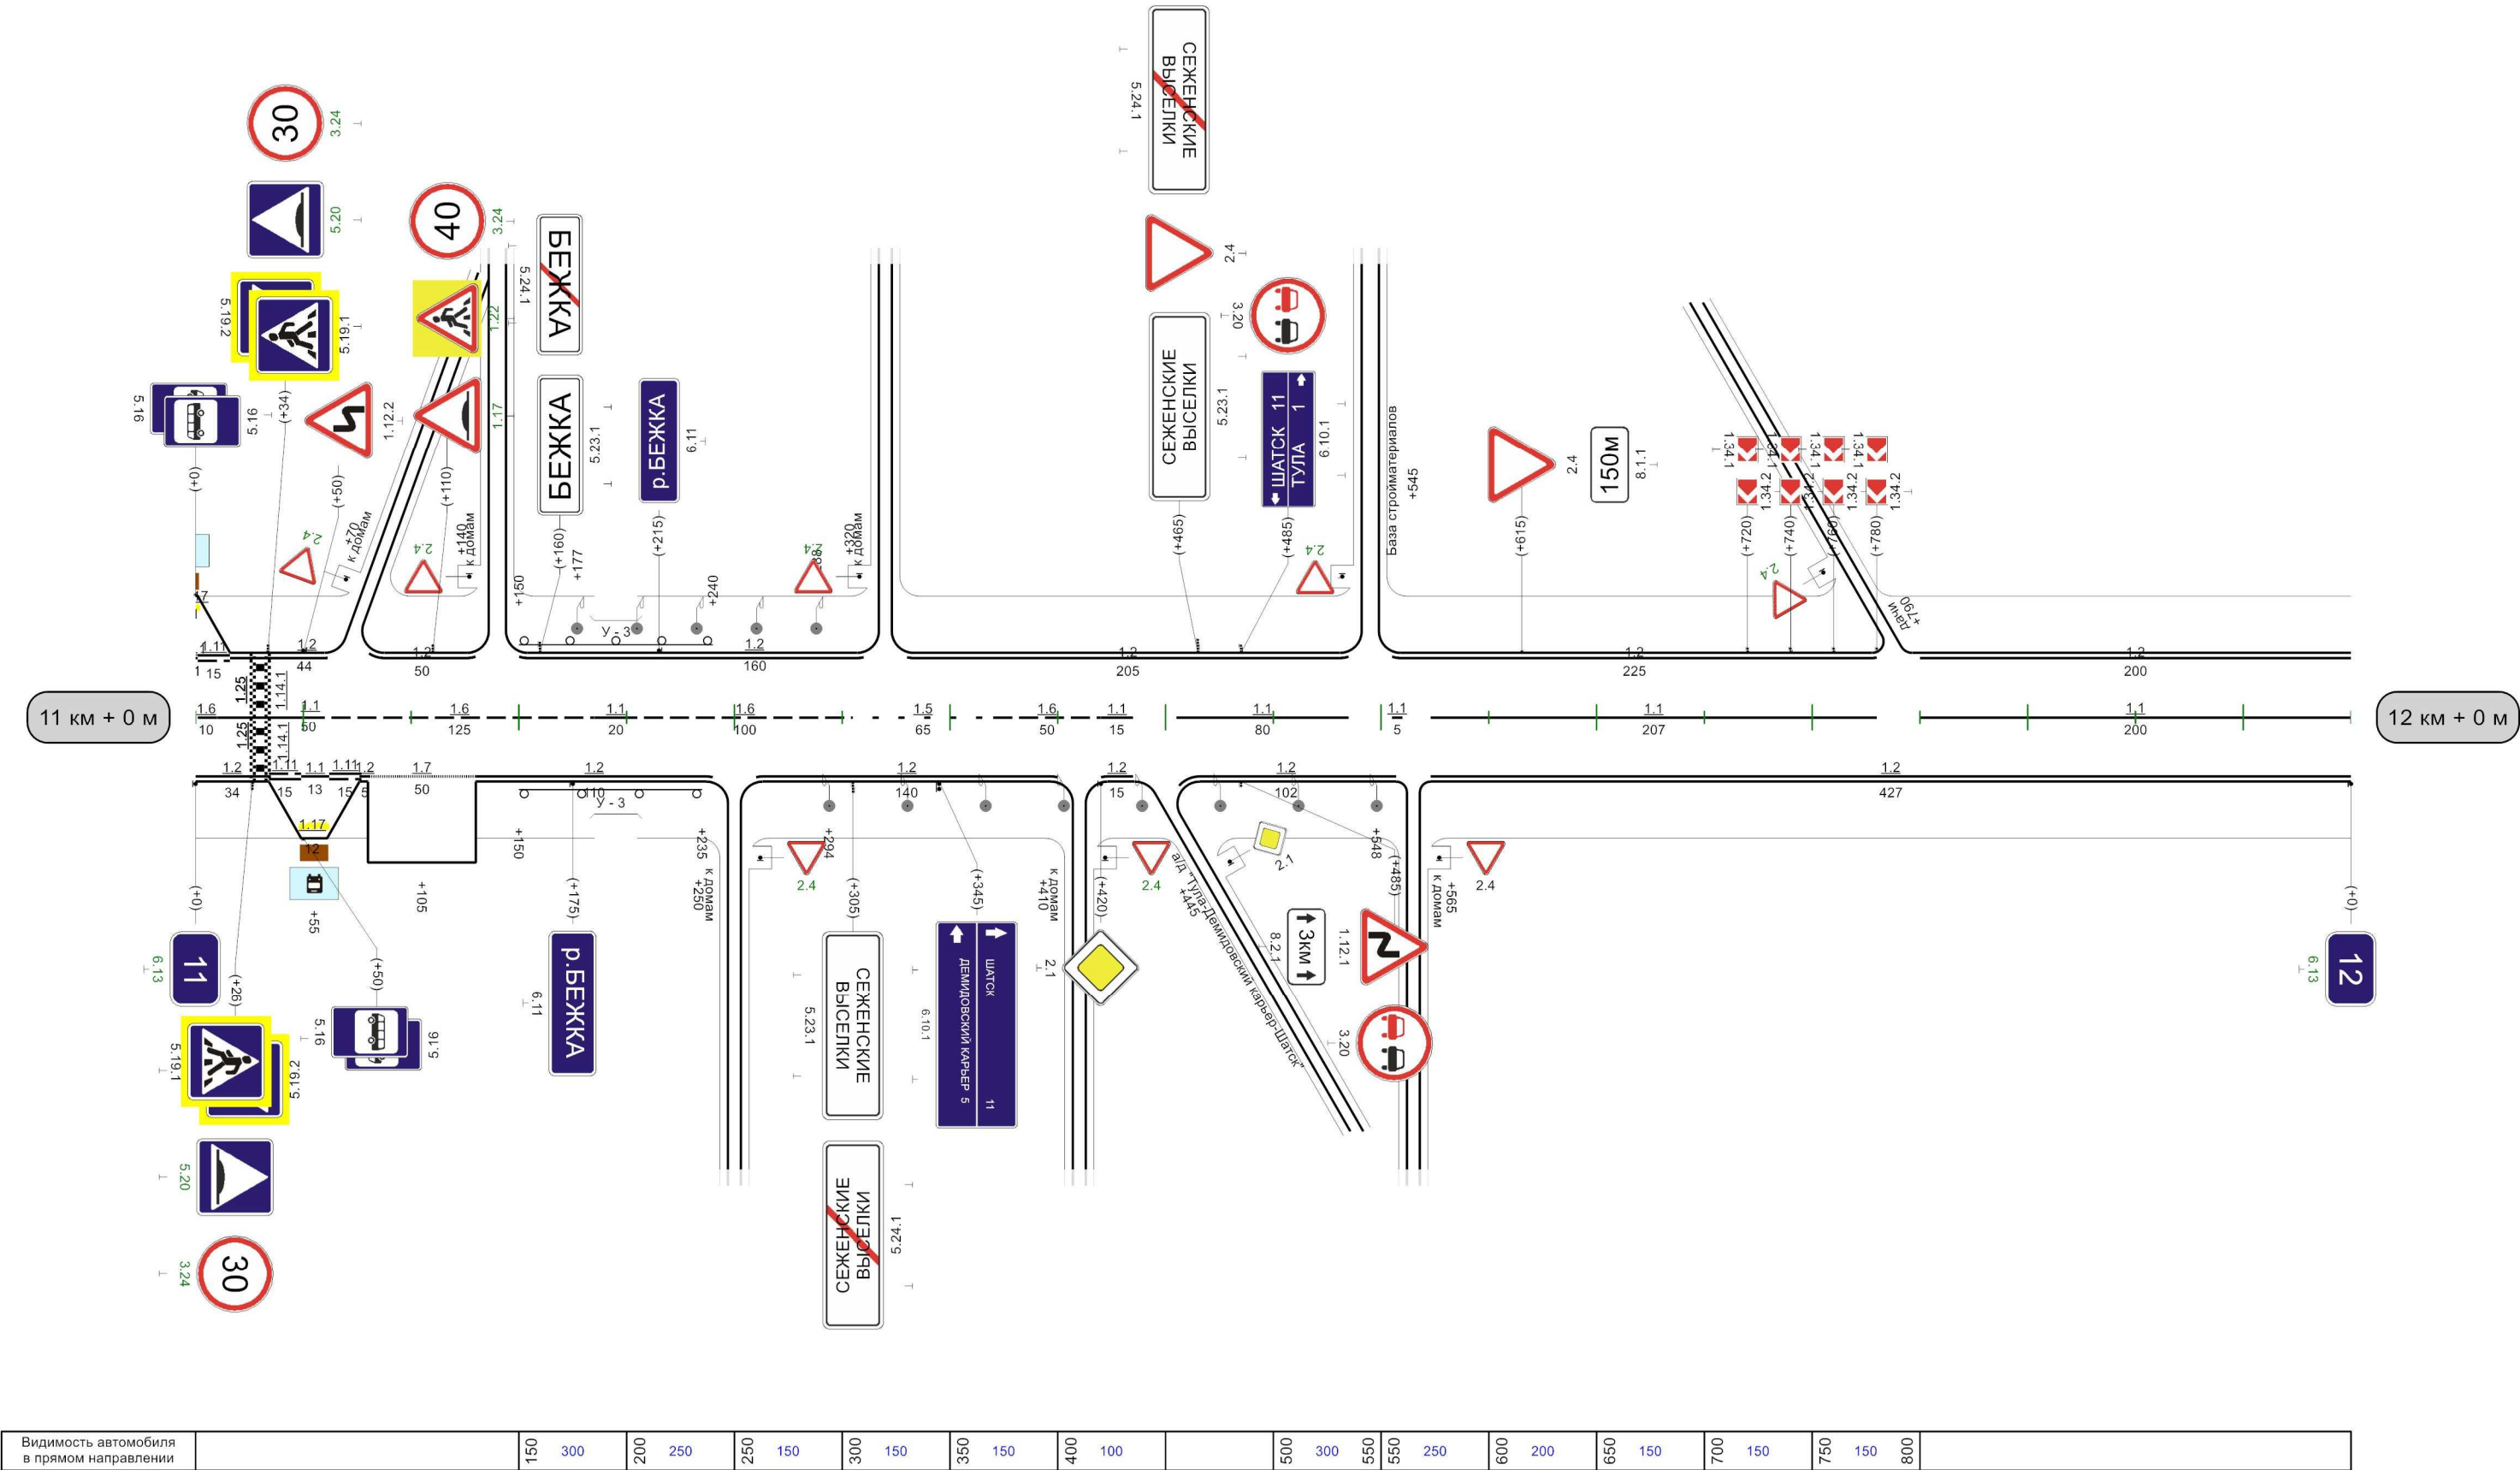

Кривые в плане																													
Элементы дороги в продольном профиле																													
Видимость автомобиля в обратном направлении	250	50	300		250	200	300	300	250	350	300		600	150	650	650	150	700	150	750	150	800	150	850	200	900	250	950	300
Характеристики проезжей части	7,00																												

1.17 : 12,00 m

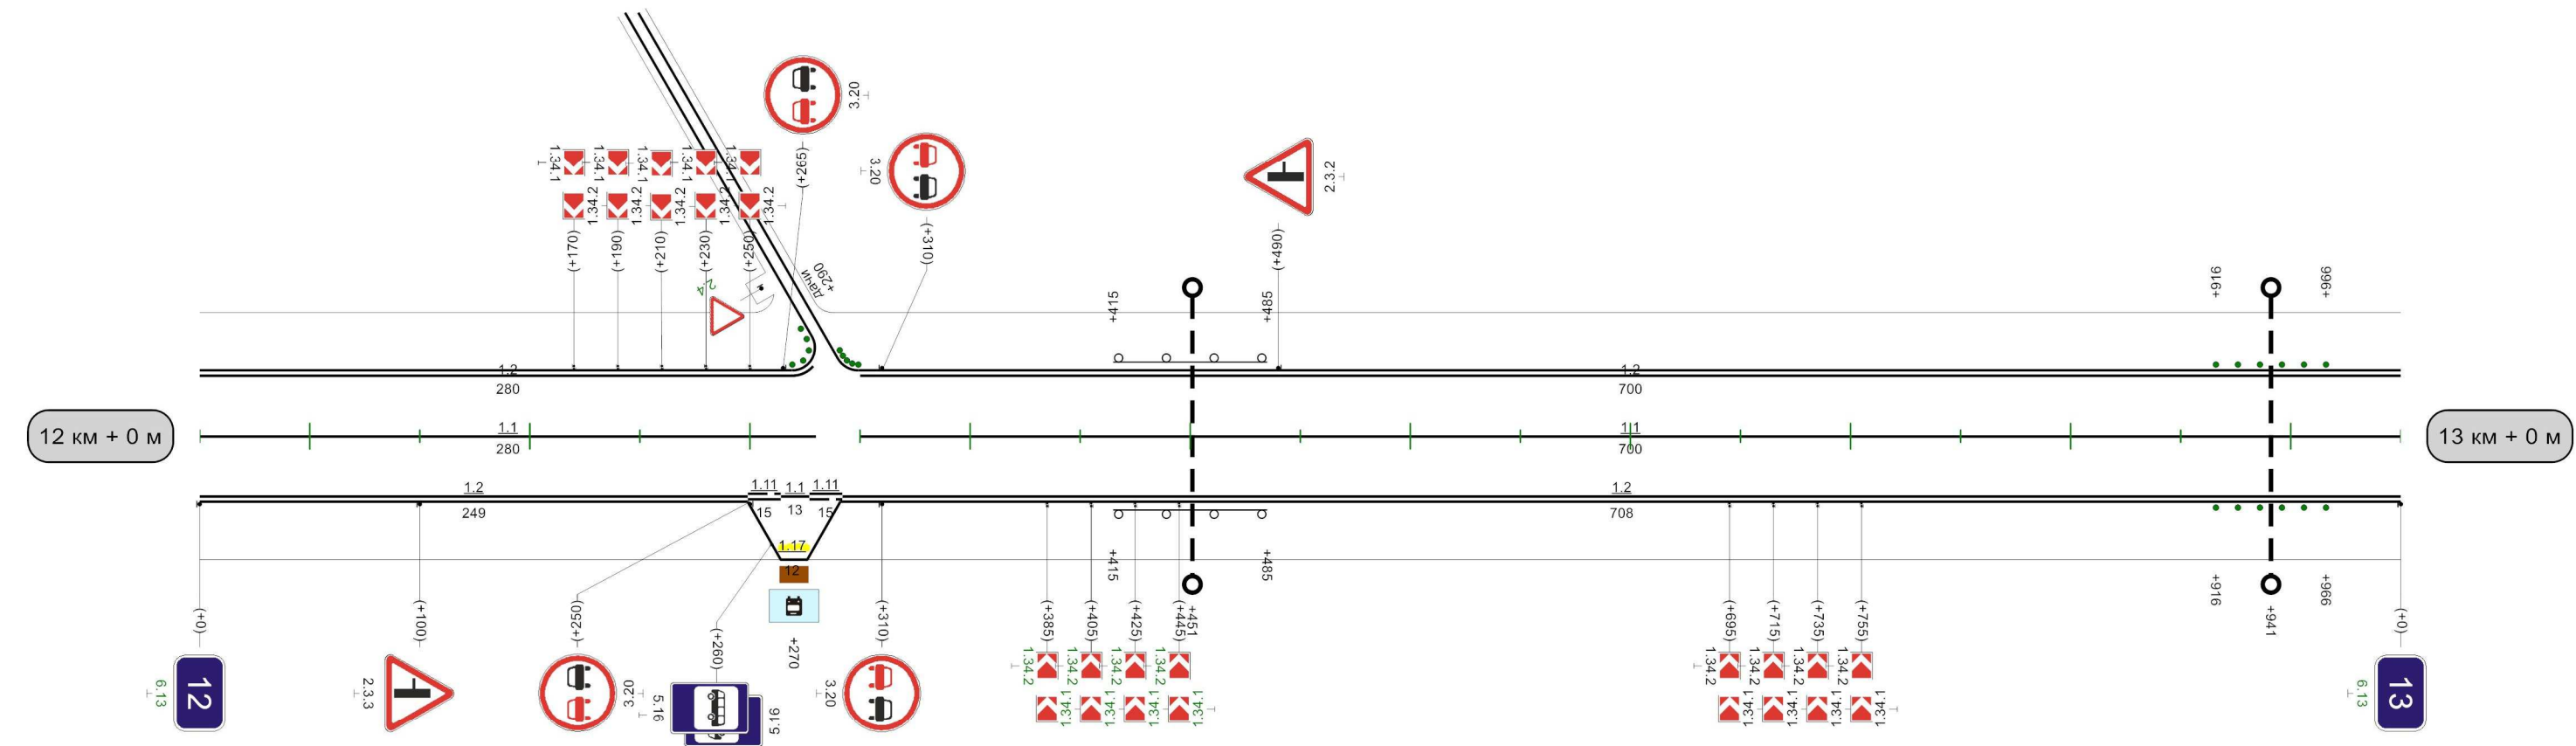


Видимость автомобиля в прямом направлении	400	250	450	200	500	200	550	150	600	150	650	
--	-----	-----	-----	-----	-----	-----	-----	-----	-----	-----	-----	--

1000m

Тула-Демидовский карьер

Кривые в плане	10 79 R=200м P=3; а=39° 188 238 R=510м P=8; а=38° 520 638 R=301м P=8; а=22° 755 979									
Элементы дороги в продольном профиле	4 540 R=3861м 615 654 R=7246м 787 821 R=2875м 871 2									
Видимость автомобиля в обратном направлении	400 250 450 300 650 150 700 700 200 750 250 800 300 900 150 950 950 150									
Характеристики проезжей части	7,00									

Разметка на участке:
1.1 : 946,00 м
1.2 : 1834,00 м
1.11 : 60,00 м
1.17 : 24,00 м

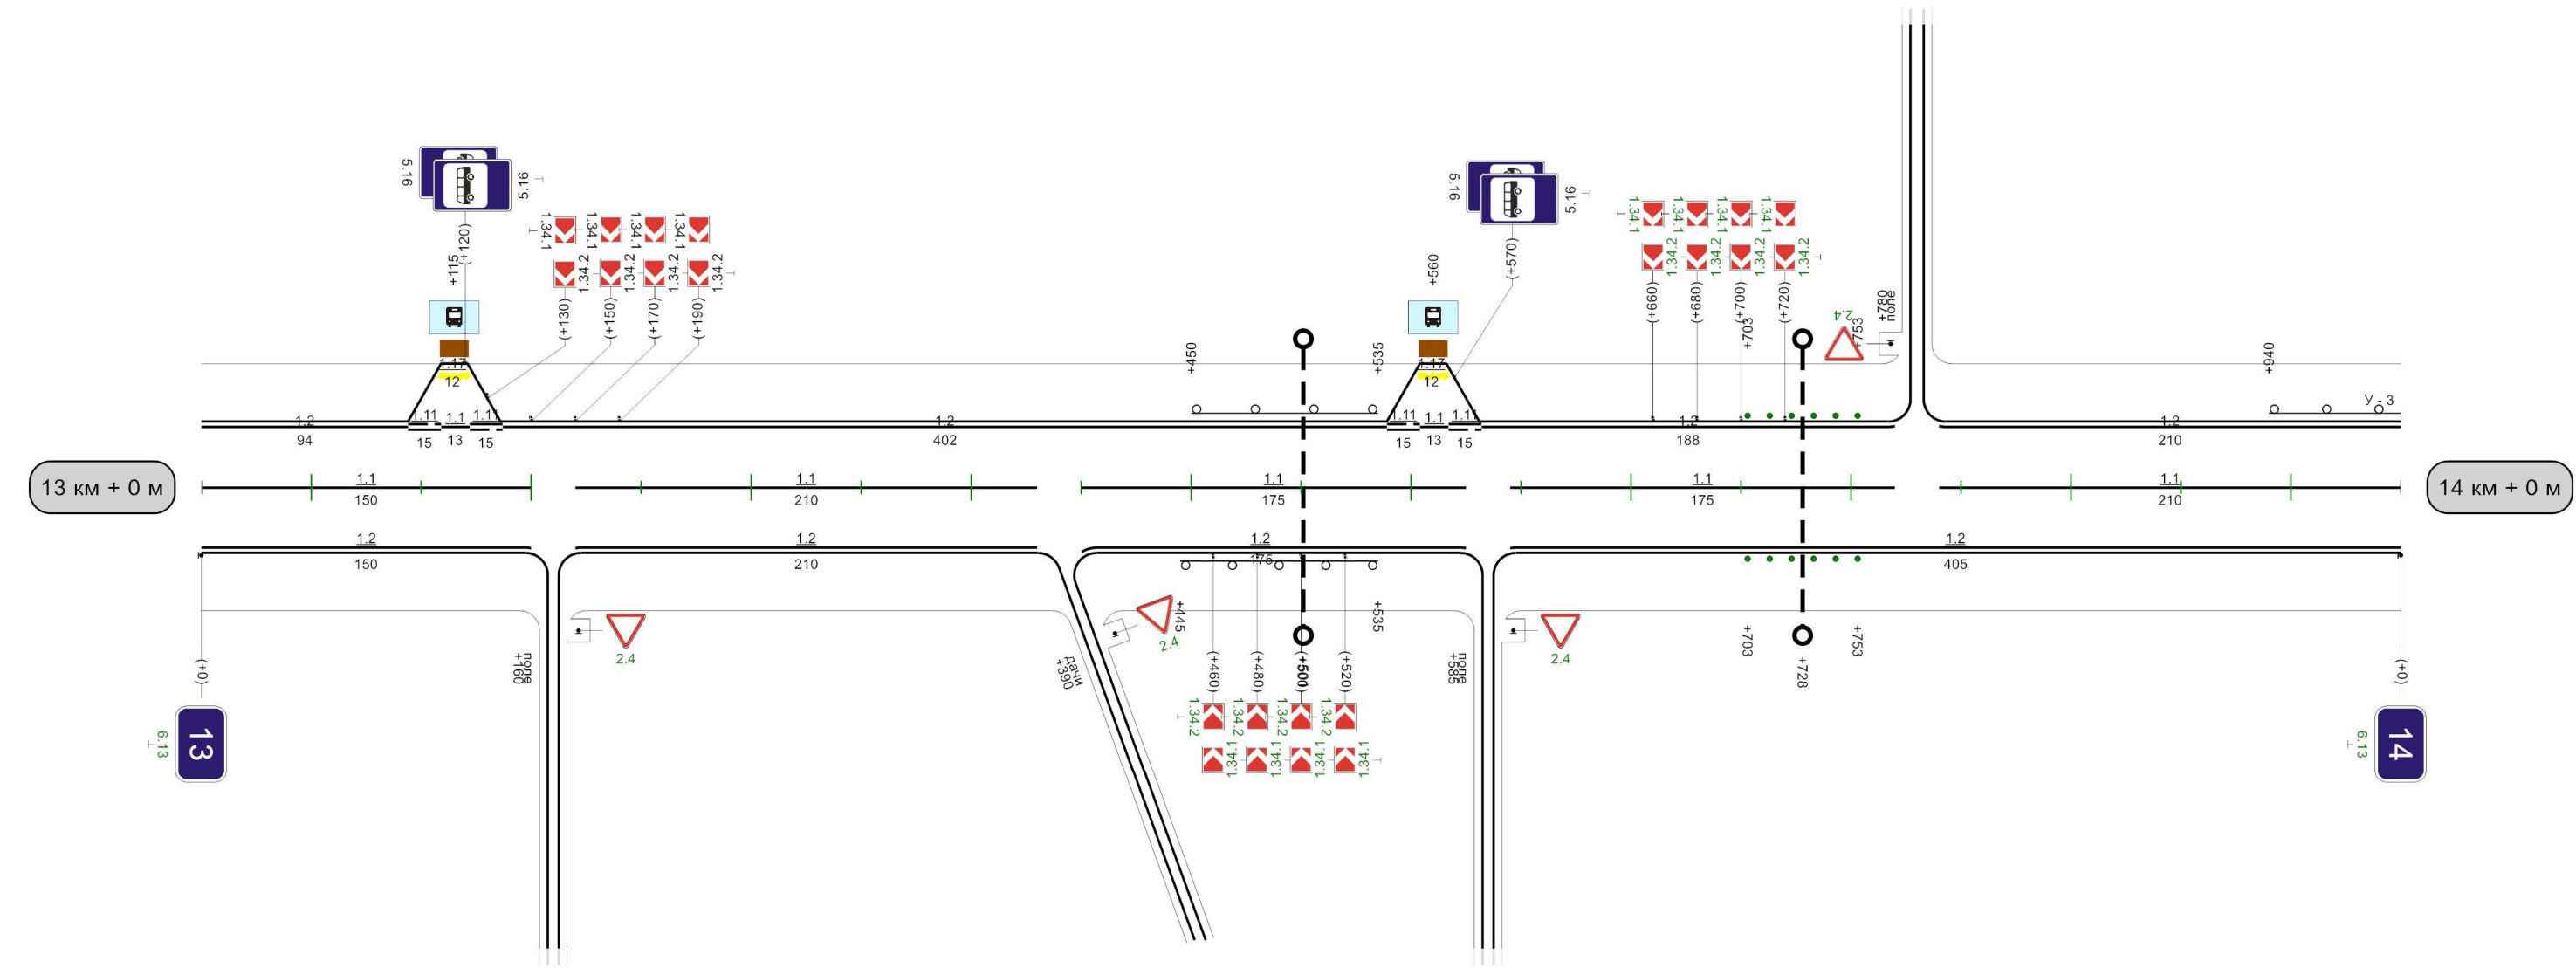


Видимость автомобиля в прямом направлении	300 300 350 250 400 200 450 150 500 150 600 300 650 650 250 700 200 750 150 800									
---	---	--	--	--	--	--	--	--	--	--

1000м

Тула-Демидовский карьер

Кривые в плане	R=531m P=13; a=24° 200 226 R=169m P=3; a=32° 429 717 R=1301m P=160; a=5° 822																														
Элементы дороги в продольном профиле	2 6 22 24 285 R=4445m 410 681 R=5594m 934 968 R=2740m																														
Видимость автомобиля в обратном направлении	200	50	250	100	300		200	250	250	250	300									750	200	800	800	150	850	150	900	200	950	200	
Характеристики проезжей части	7,00																														

Разметка на участке:
1.1 : 795,00 м
1.2 : 1980,00 м
1.6 : 5,00 м
1.11 : 180,00 м

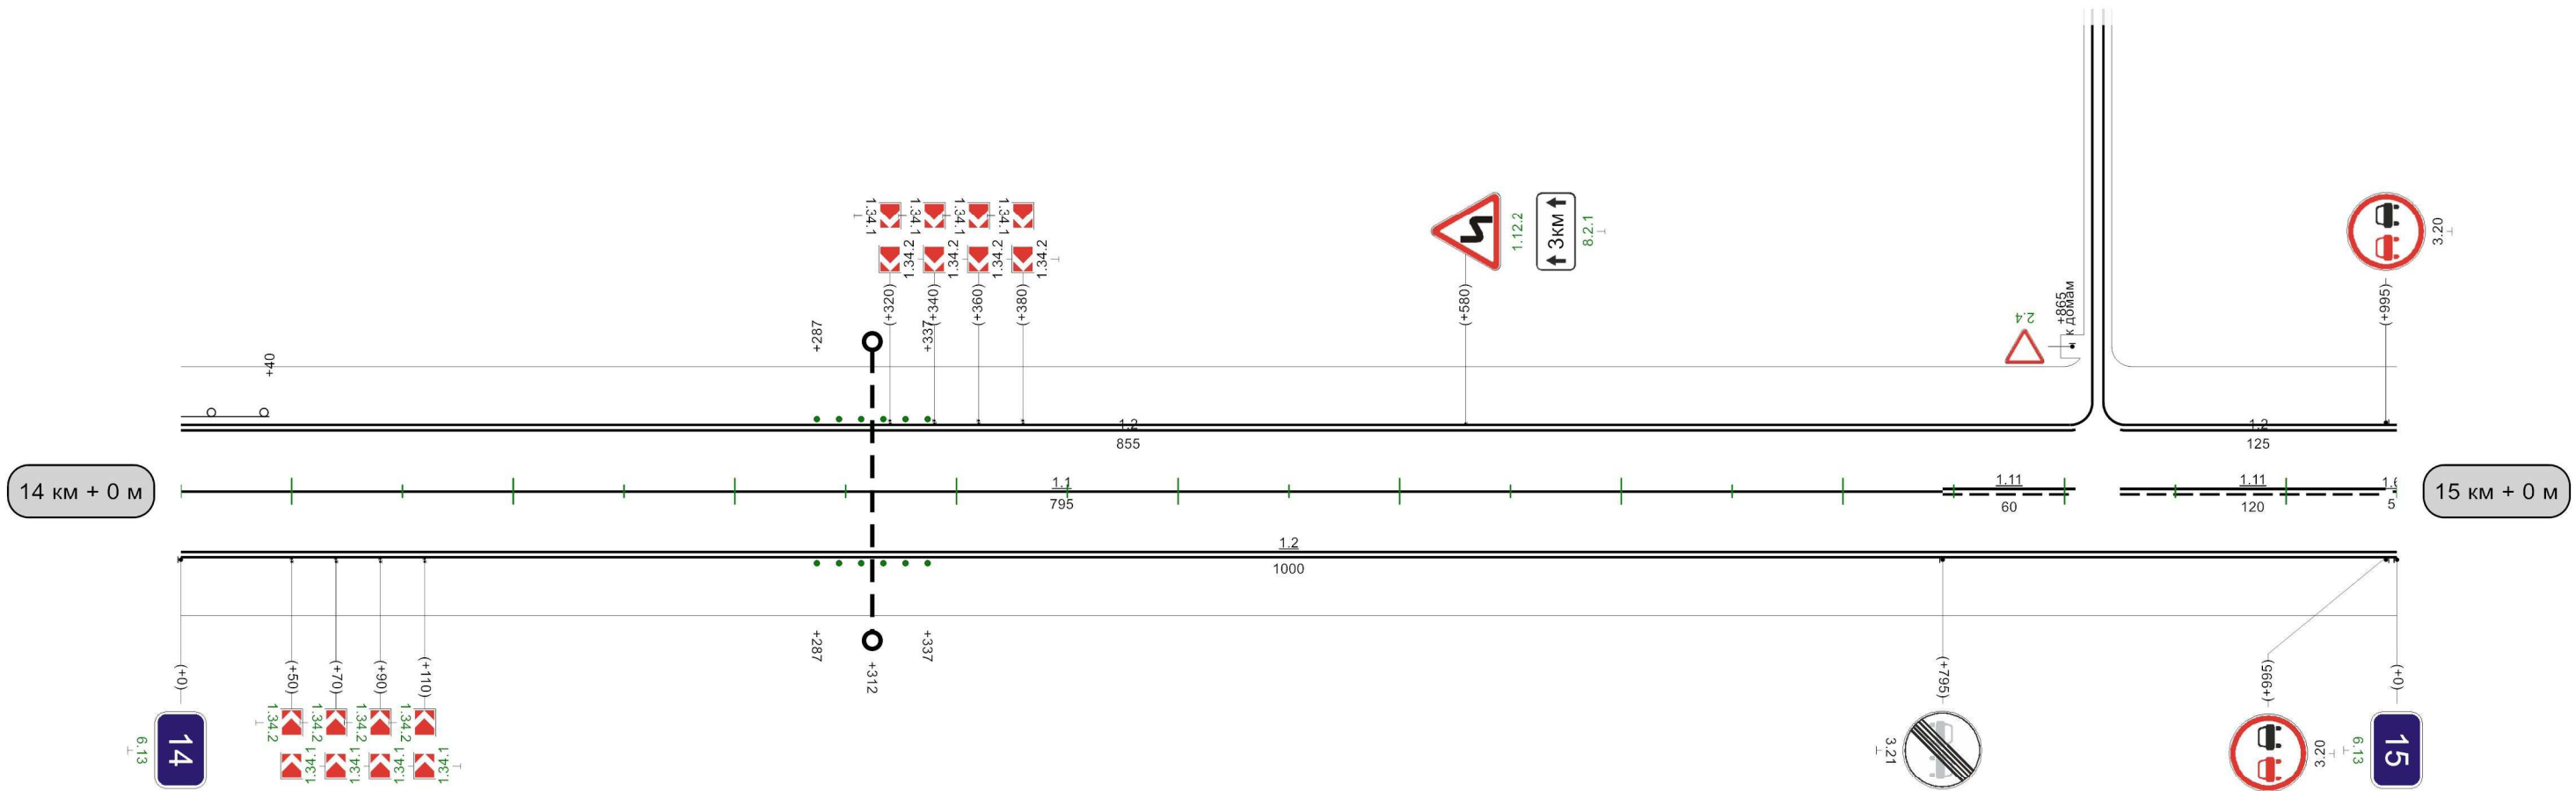


Видимость автомобиля в прямом направлении	450	300	500	250	550	200	600	150	650	150	700	150	750	200	800	
--	-----	-----	-----	-----	-----	-----	-----	-----	-----	-----	-----	-----	-----	-----	-----	--

Тула-Демидовский карьер

Кривые в плане																																
Элементы дороги в продольном профиле																																
Видимость автомобиля в обратном направлении	250							400	100	450	450	150	500	200	550	100	600	150	650	150	700	150	750	200	800	150	850	150	900	150	950	200
Характеристики проезжей части	7,00																															

Разметка на участке:

1.1 : 788,00 м
1.2 : 1897,00 м
1.6 : 185,00 м
1.11 : 30,00 м
1.17 : 12,00 м

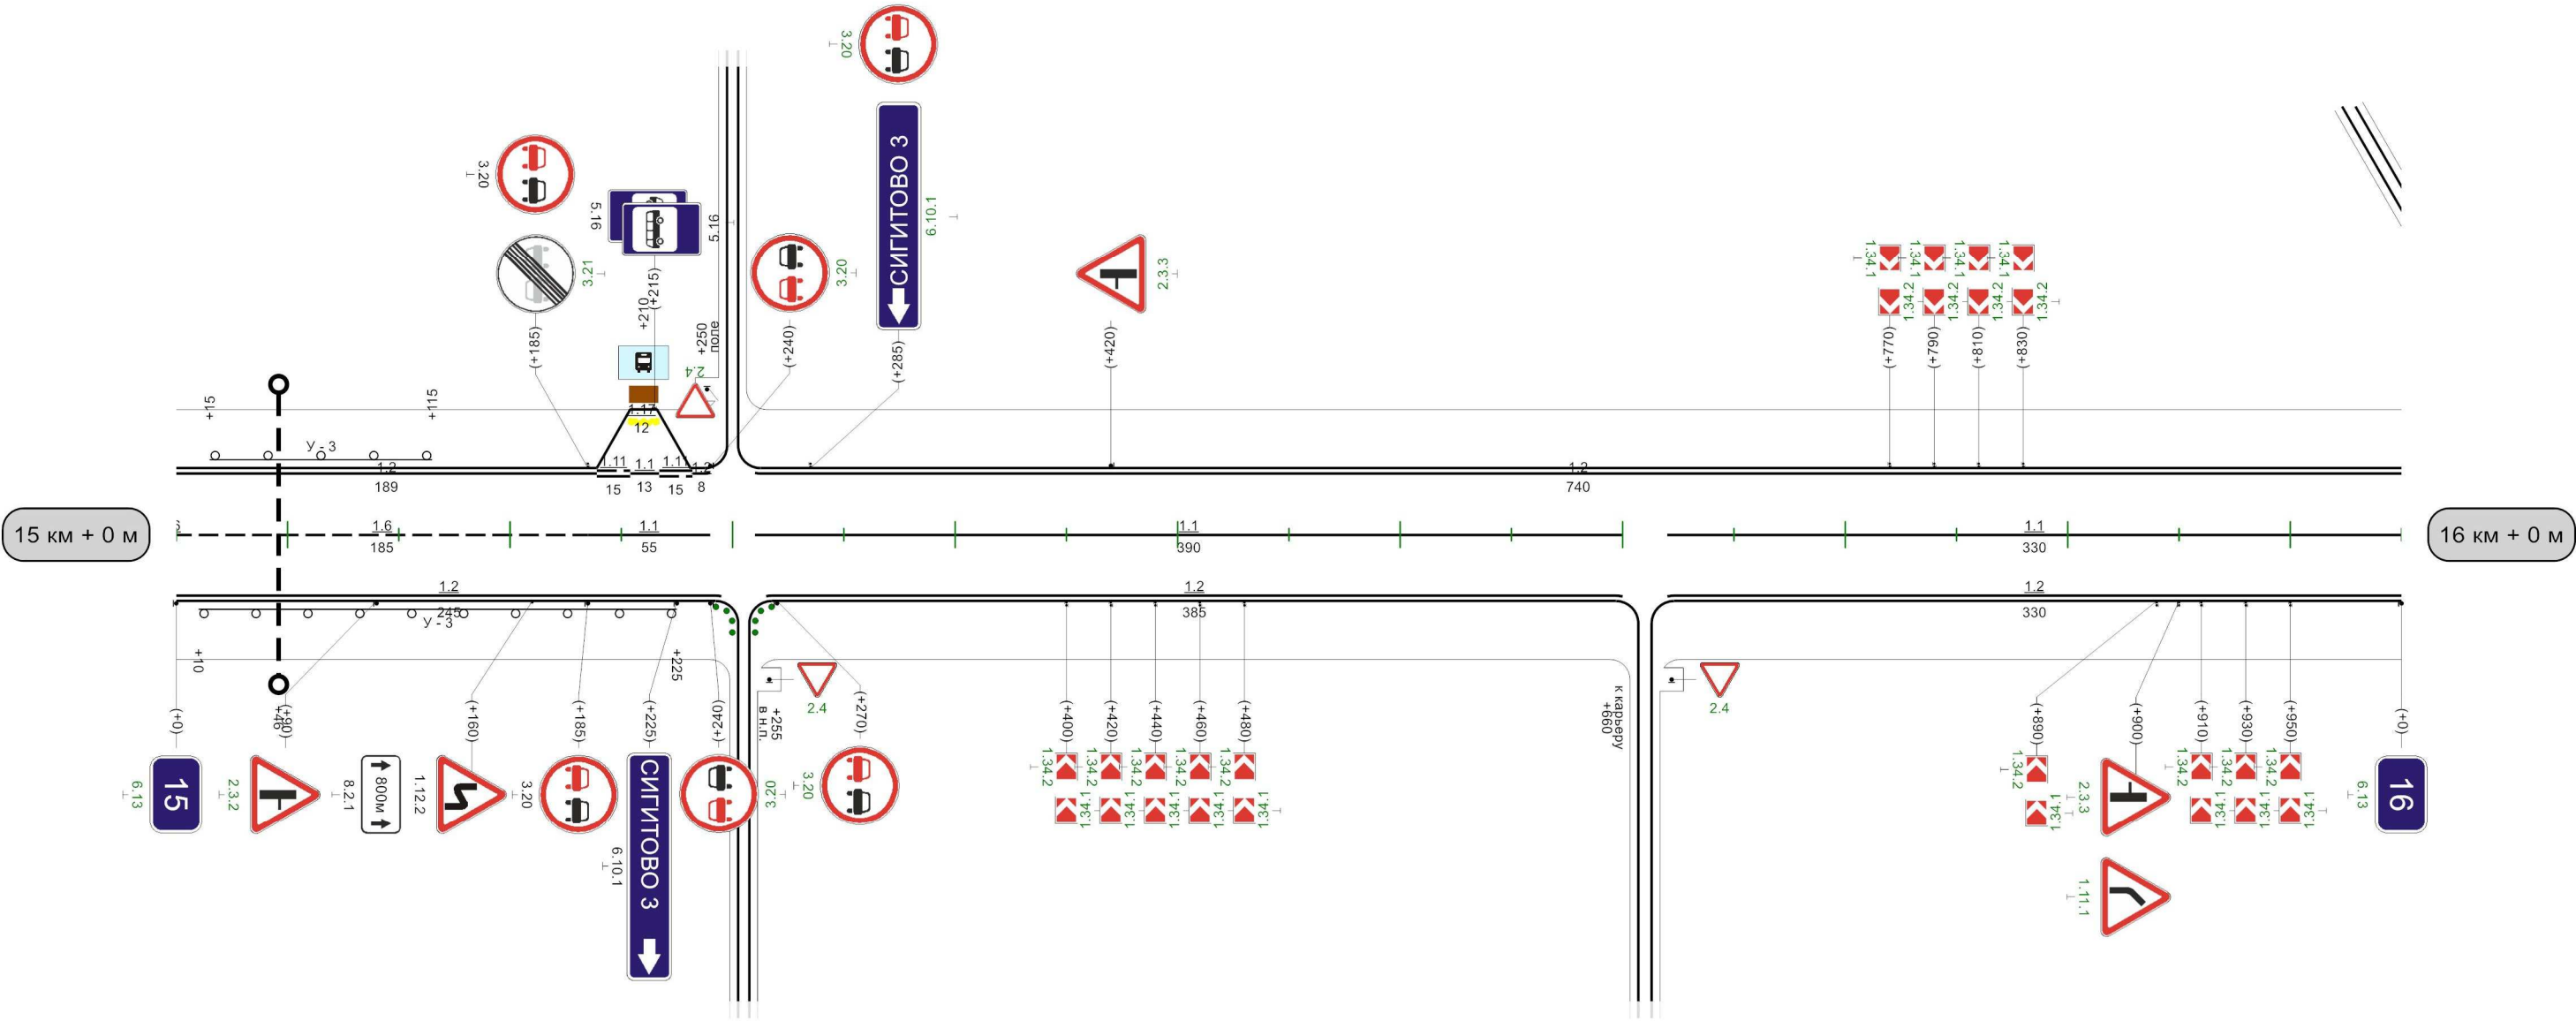


Видимость автомобиля в прямом направлении		100 300	150 250	200 200	250 150	300 100	350 200	400 150	450	
--	--	------------	------------	------------	------------	------------	------------	------------	-----	--

1000m

Кривые в плане				
Элементы дороги в продольном профиле				
Видимость автомобиля в обратном направлении	0	250	500	300 100
Характеристики проезжей части	7,00			

Тула-Демидовский карьер

Разметка на участке:
1.1 : 105,00 м
1.2 : 225,00 м
1.7 : 10,00 м
1.11 : 5,00 м
1.17 : 8,00 м

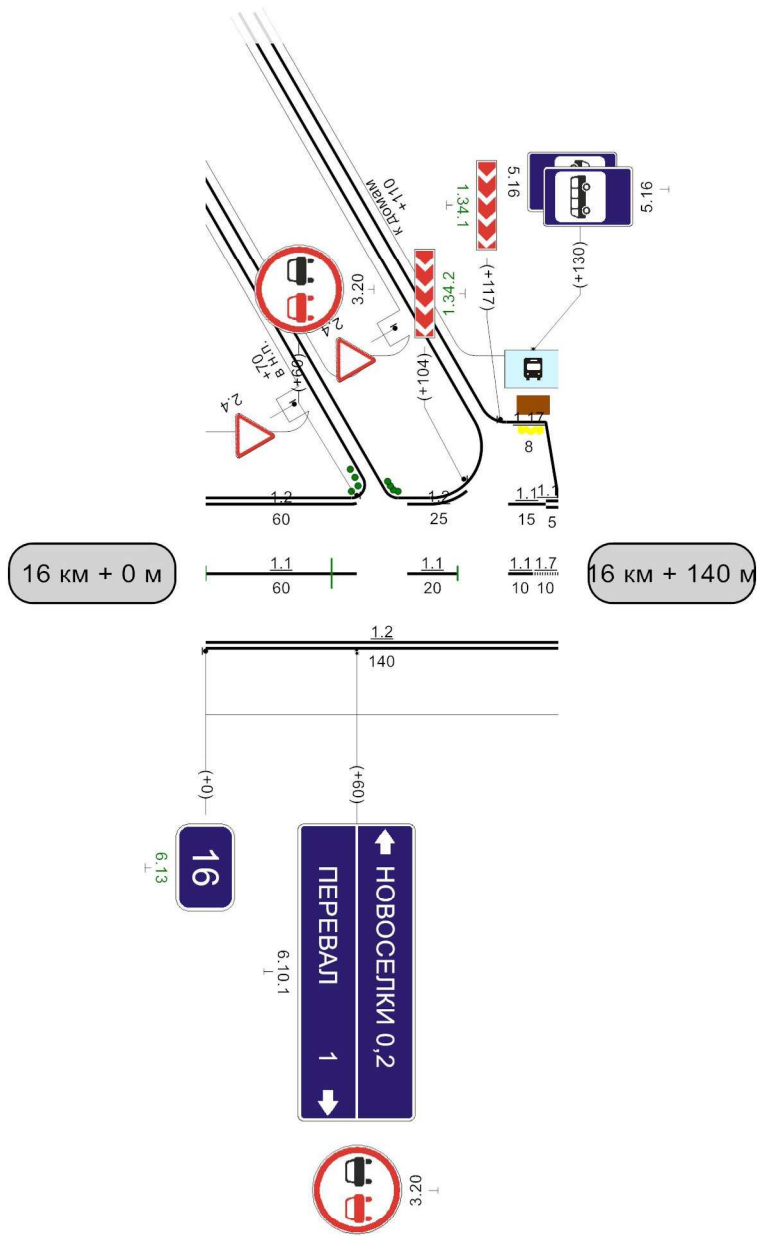

Видимость автомобиля в прямом направлении	
---	--