


Разметка на участке:

- 1.1 : 480,00 м
- 1.2 : 1968,00 м
- 1.5 : 120,00 м
- 1.6 : 200,00 м
- 1.11 : 170,00 м

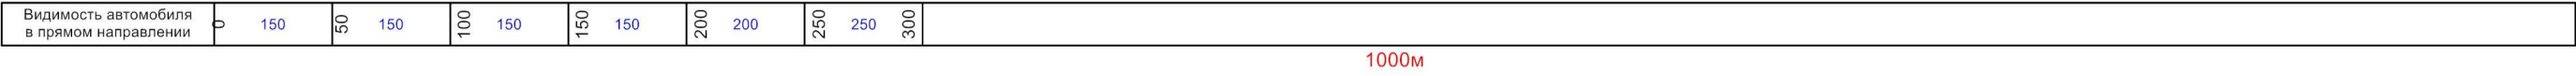

"Тула-Демидовский карьер"-Шатск

Кривые в плане	$R=548m$ $P=26$; $a=12^\circ$ 132 $R=714m$ $P=46$; $a=9^\circ$ 650 820									
Элементы дороги в продольном профиле	9 37 28 $R=10527m$ 195 $R=7636m$ 749									
Видимость автомобиля в обратном направлении	750 200 800 200 850 250 900 150 950 150									
Характеристики проезжей части	6,00									

Разметка на участке:


1.1 : 126,00 м

1.2 : 1834,00 M

1.5 : 345,00 M

1.6 : 150,00 M

1.11 : 445,00 M

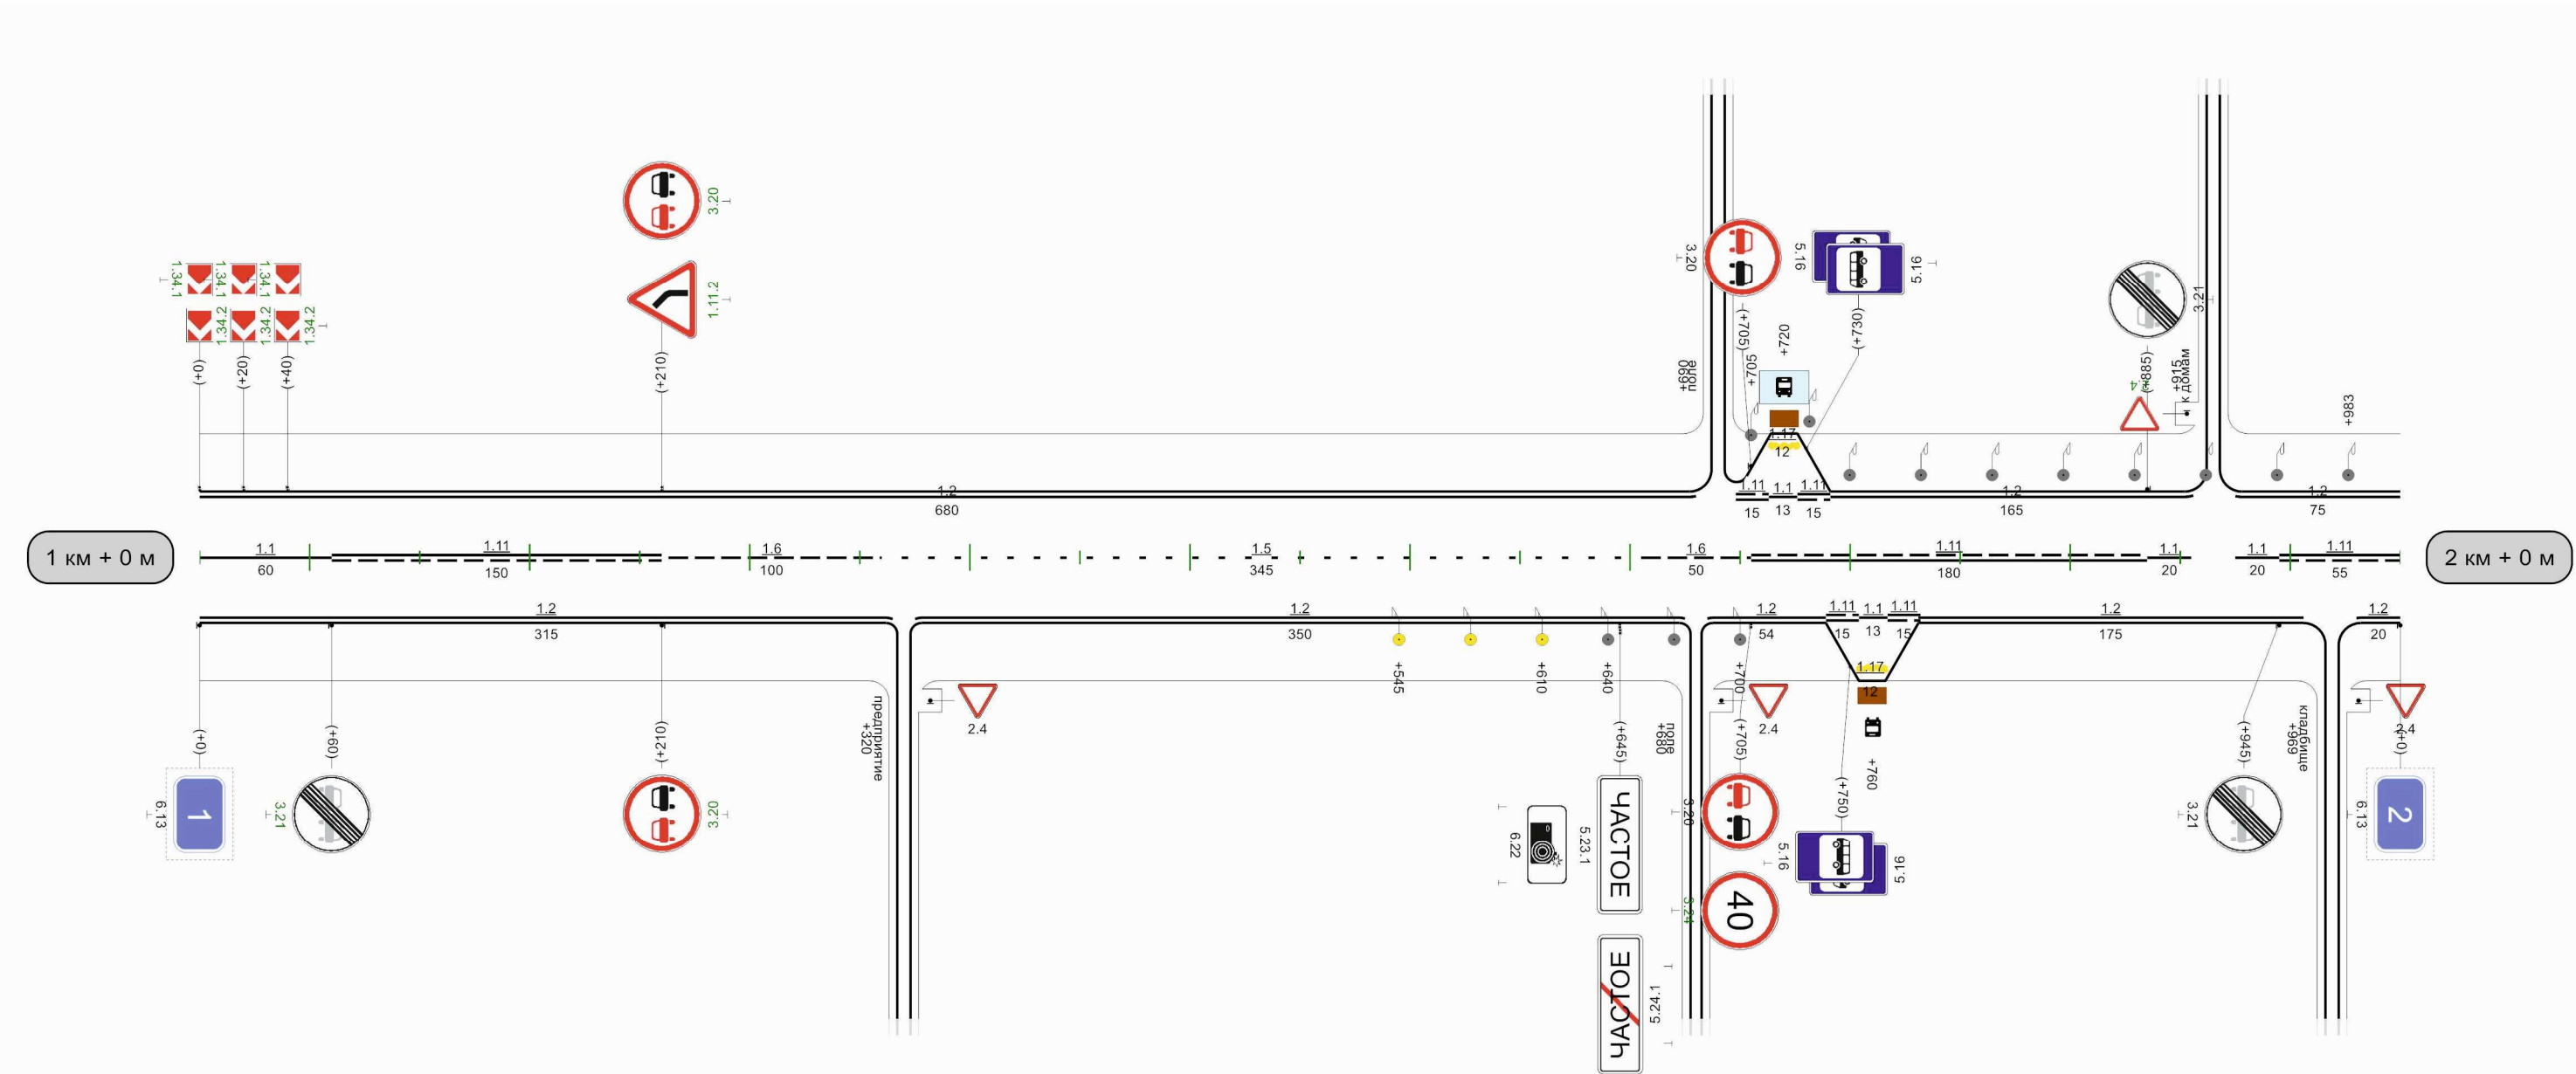


Видимость автомобиля в прямом направлении	400	300	450	250	500	200	550	300	600	250	650	200	700	200	750	150	800	150	850	150	900	150	950	250	0
--	-----	-----	---

1000m

"Тула-Демидовский карьер"-Шатск

Кривые в плане																				
Элементы дороги в продольном профиле																				
Видимость автомобиля в обратном направлении	150	50	150	100	200	150	200	200	250	250	250	300	300					700	250	750
Характеристики проезжей части	6,00																			

Разметка на участке:
1.1 : 407,00 м
1.2 : 1760,00 м
1.5 : 450,00 м
1.6 : 100,00 м
1.11 : 158,00 м
1.14.1 : 6,00 м
1.17 : 48,00 м
1.25 : 12,00 м

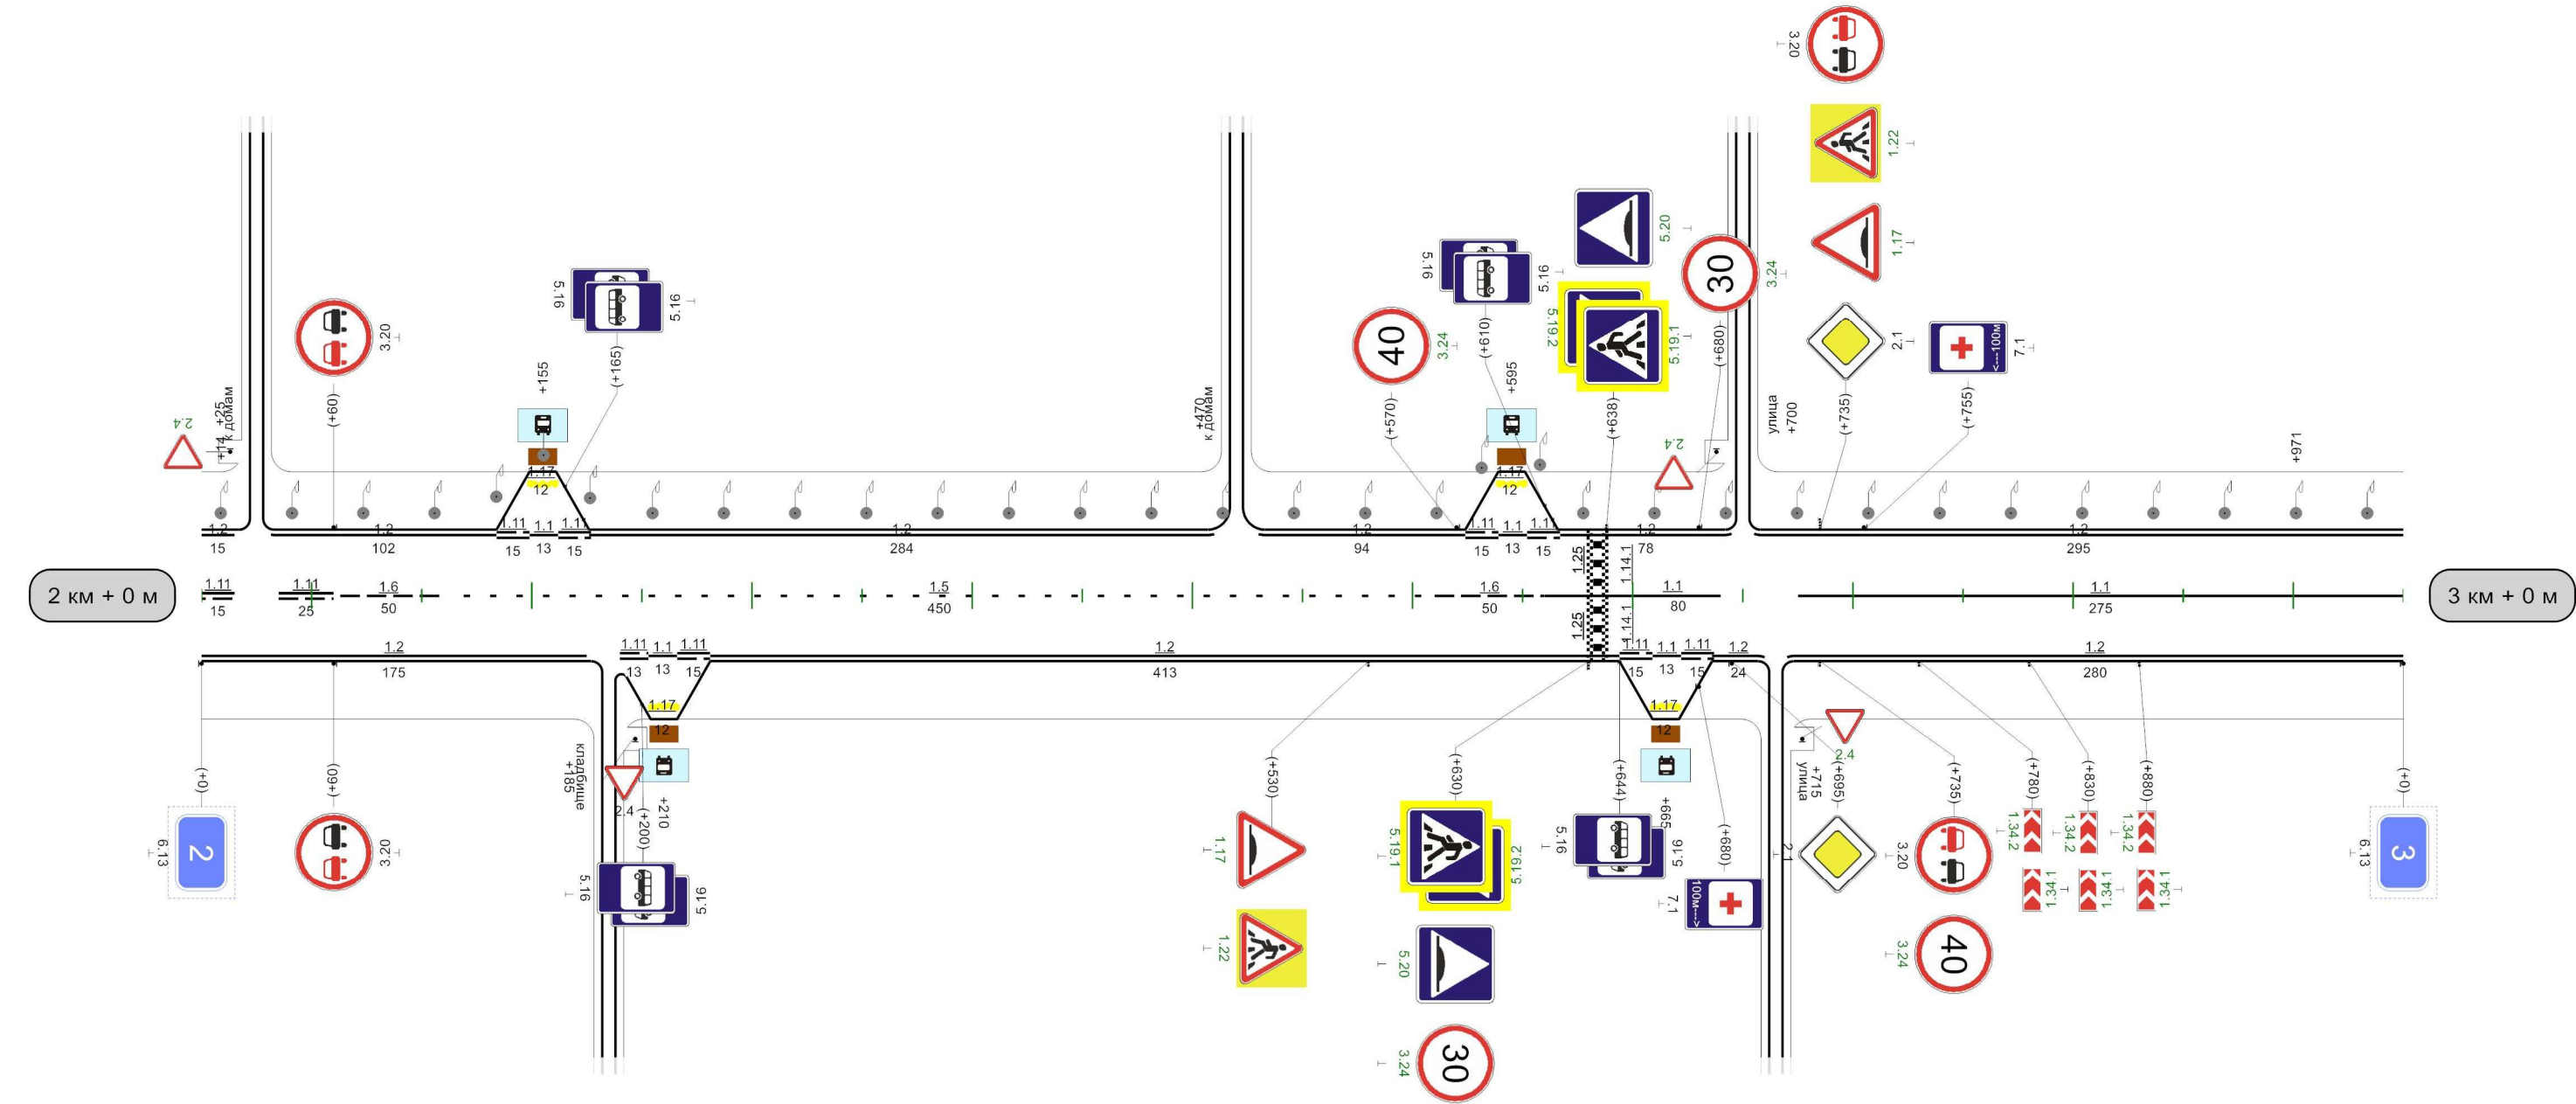


Видимость автомобиля в прямом направлении	200																			

1000м

"Тула-Демидовский карьер"-Шатск

Кривые в плане											
Элементы дороги в продольном профиле											
Видимость автомобиля в обратном направлении	200	50	200	100	200	150	150	200	150	250	300
Характеристики проезжей части	6,00										


Разметка на участке:
1.1 : 335,00 м
1.2 : 1934,00 м
1.5 : 95,00 м
1.6 : 200,00 м
1.11 : 295,00 м

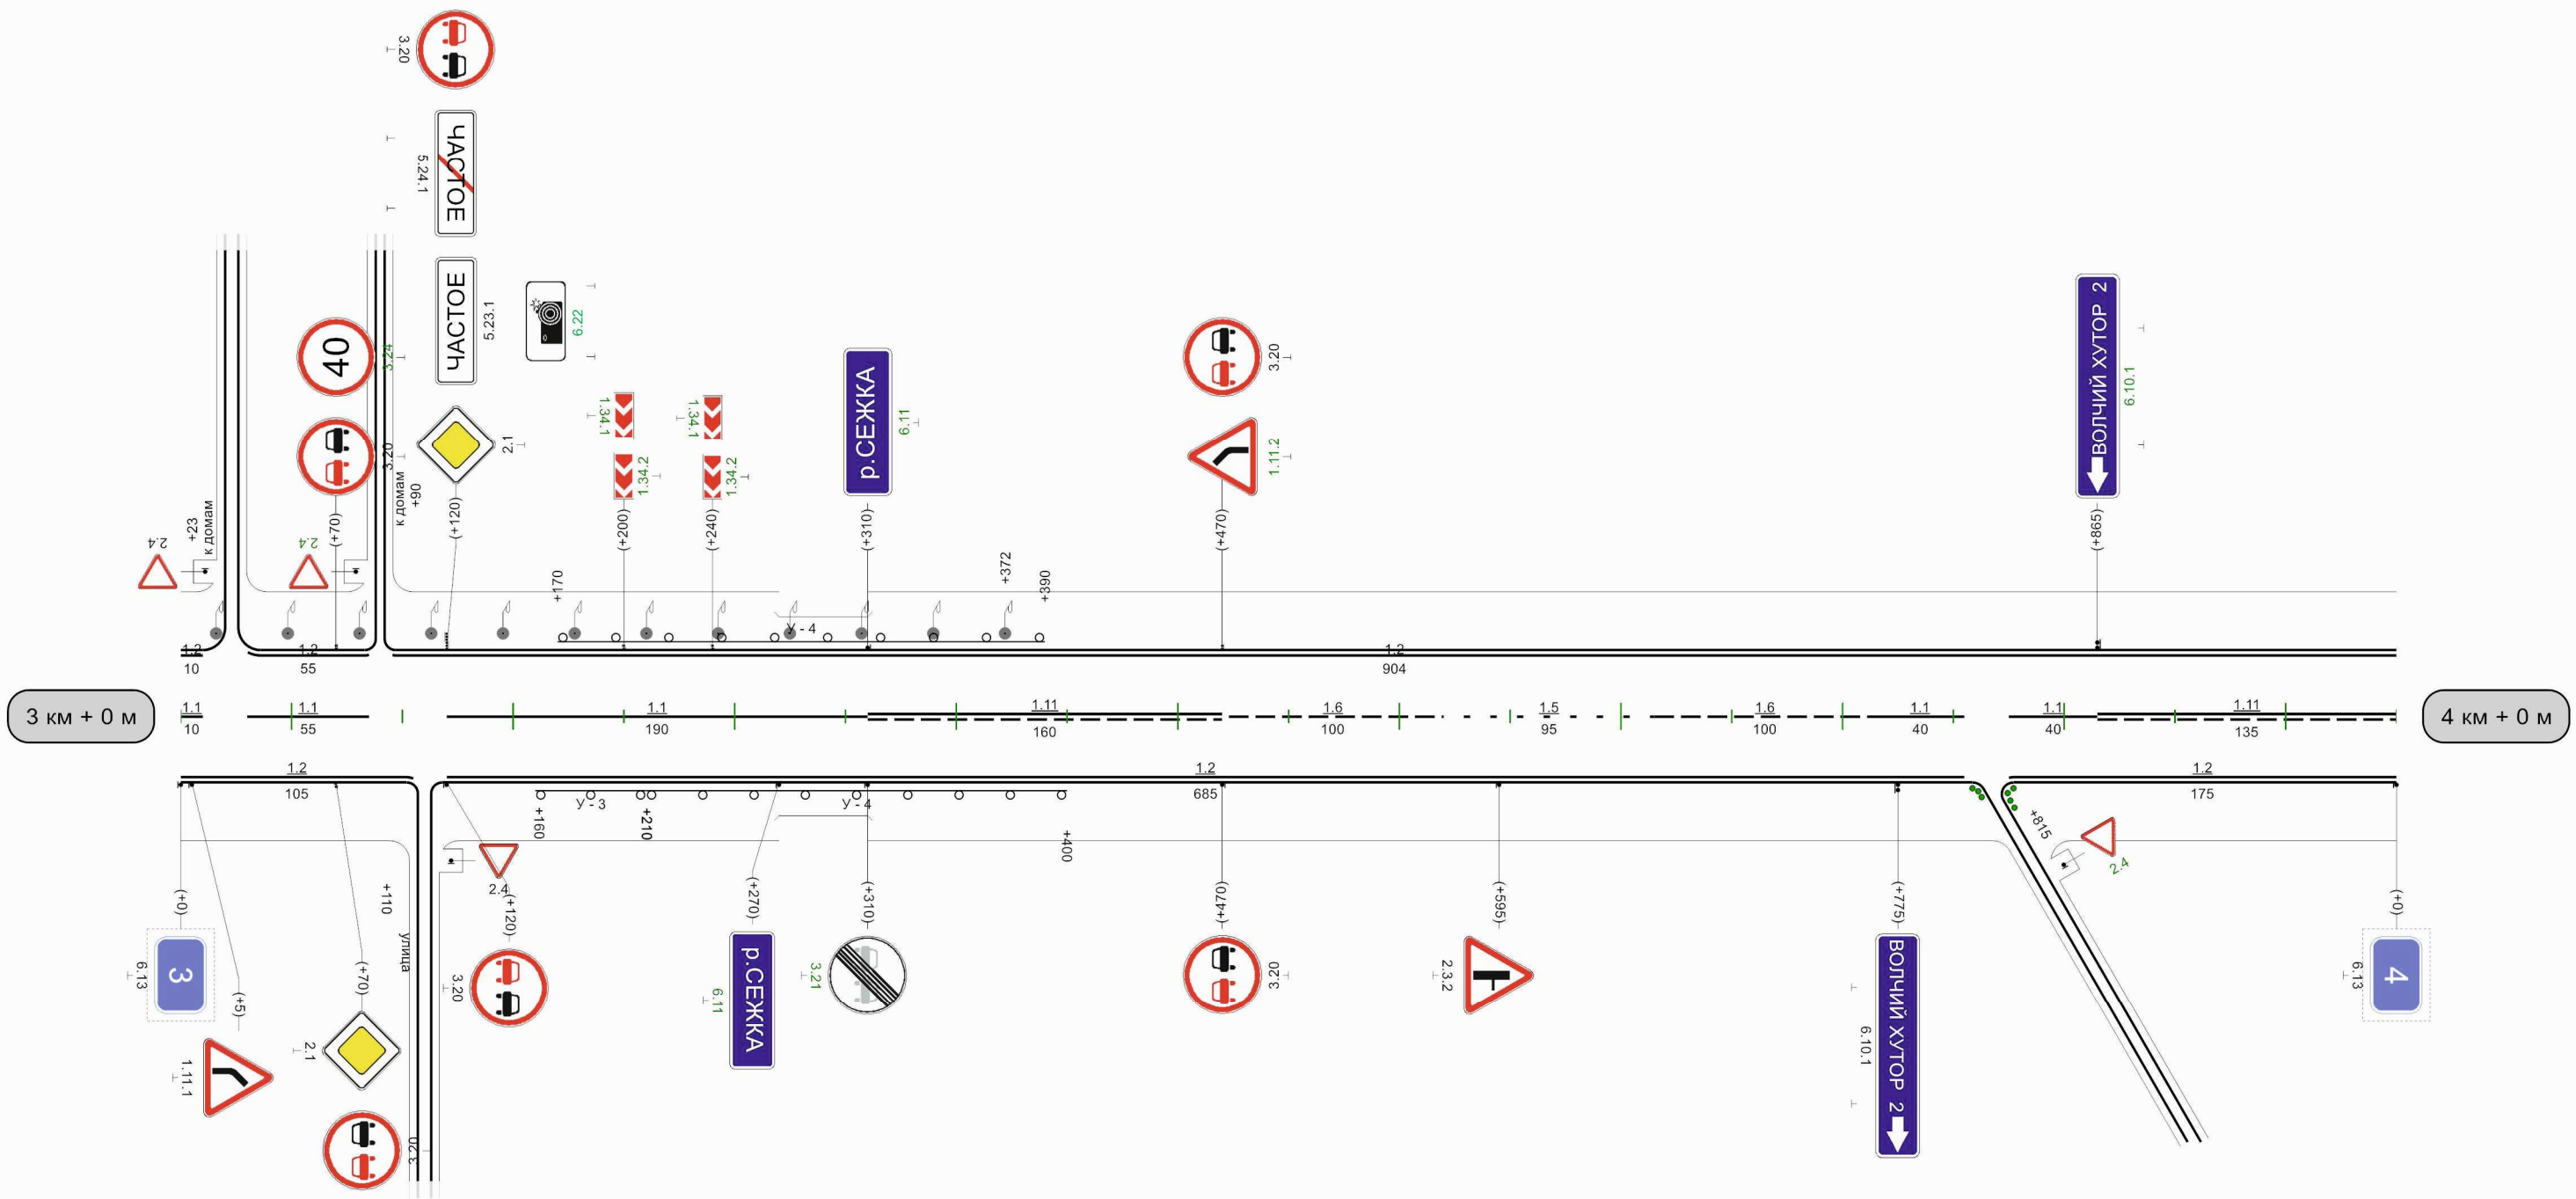

Видимость автомобиля в прямом направлении	150			600	300	650	650	300	700	250	750	200	800	200	850	200	900	200	950	
---	-----	--	--	-----	-----	-----	-----	-----	-----	-----	-----	-----	-----	-----	-----	-----	-----	-----	-----	--

Разметка на участке:


- 1.1 : 72,00 м
- 1.2 : 1809,00 м
- 1.5 : 599,00 м
- 1.6 : 290,00 м
- 1.11 : 125,00 м
- 1.14.1 : 6,00 м
- 1.17 : 24,00 м

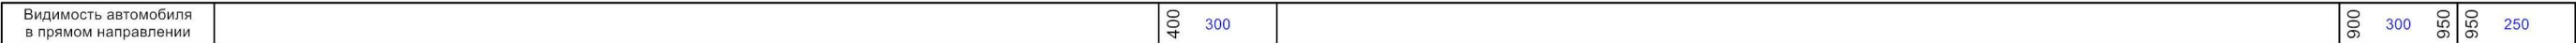

"Тула-Демидовский карьер"-Шатск

Кривые в плане																
Элементы дороги в продольном профиле																
Видимость автомобиля в обратном направлении	250 150 300 150 350 150 400 150 450 150 500 200 550 250 600 300 900 150 950 950 200															
Характеристики проезжей части	6,00															

Разметка на участке:
1.1 : 376,00 м
1.2 : 1895,00 м
1.6 : 110,00 м
1.11 : 580,00 м
1.17 : 24,00 м

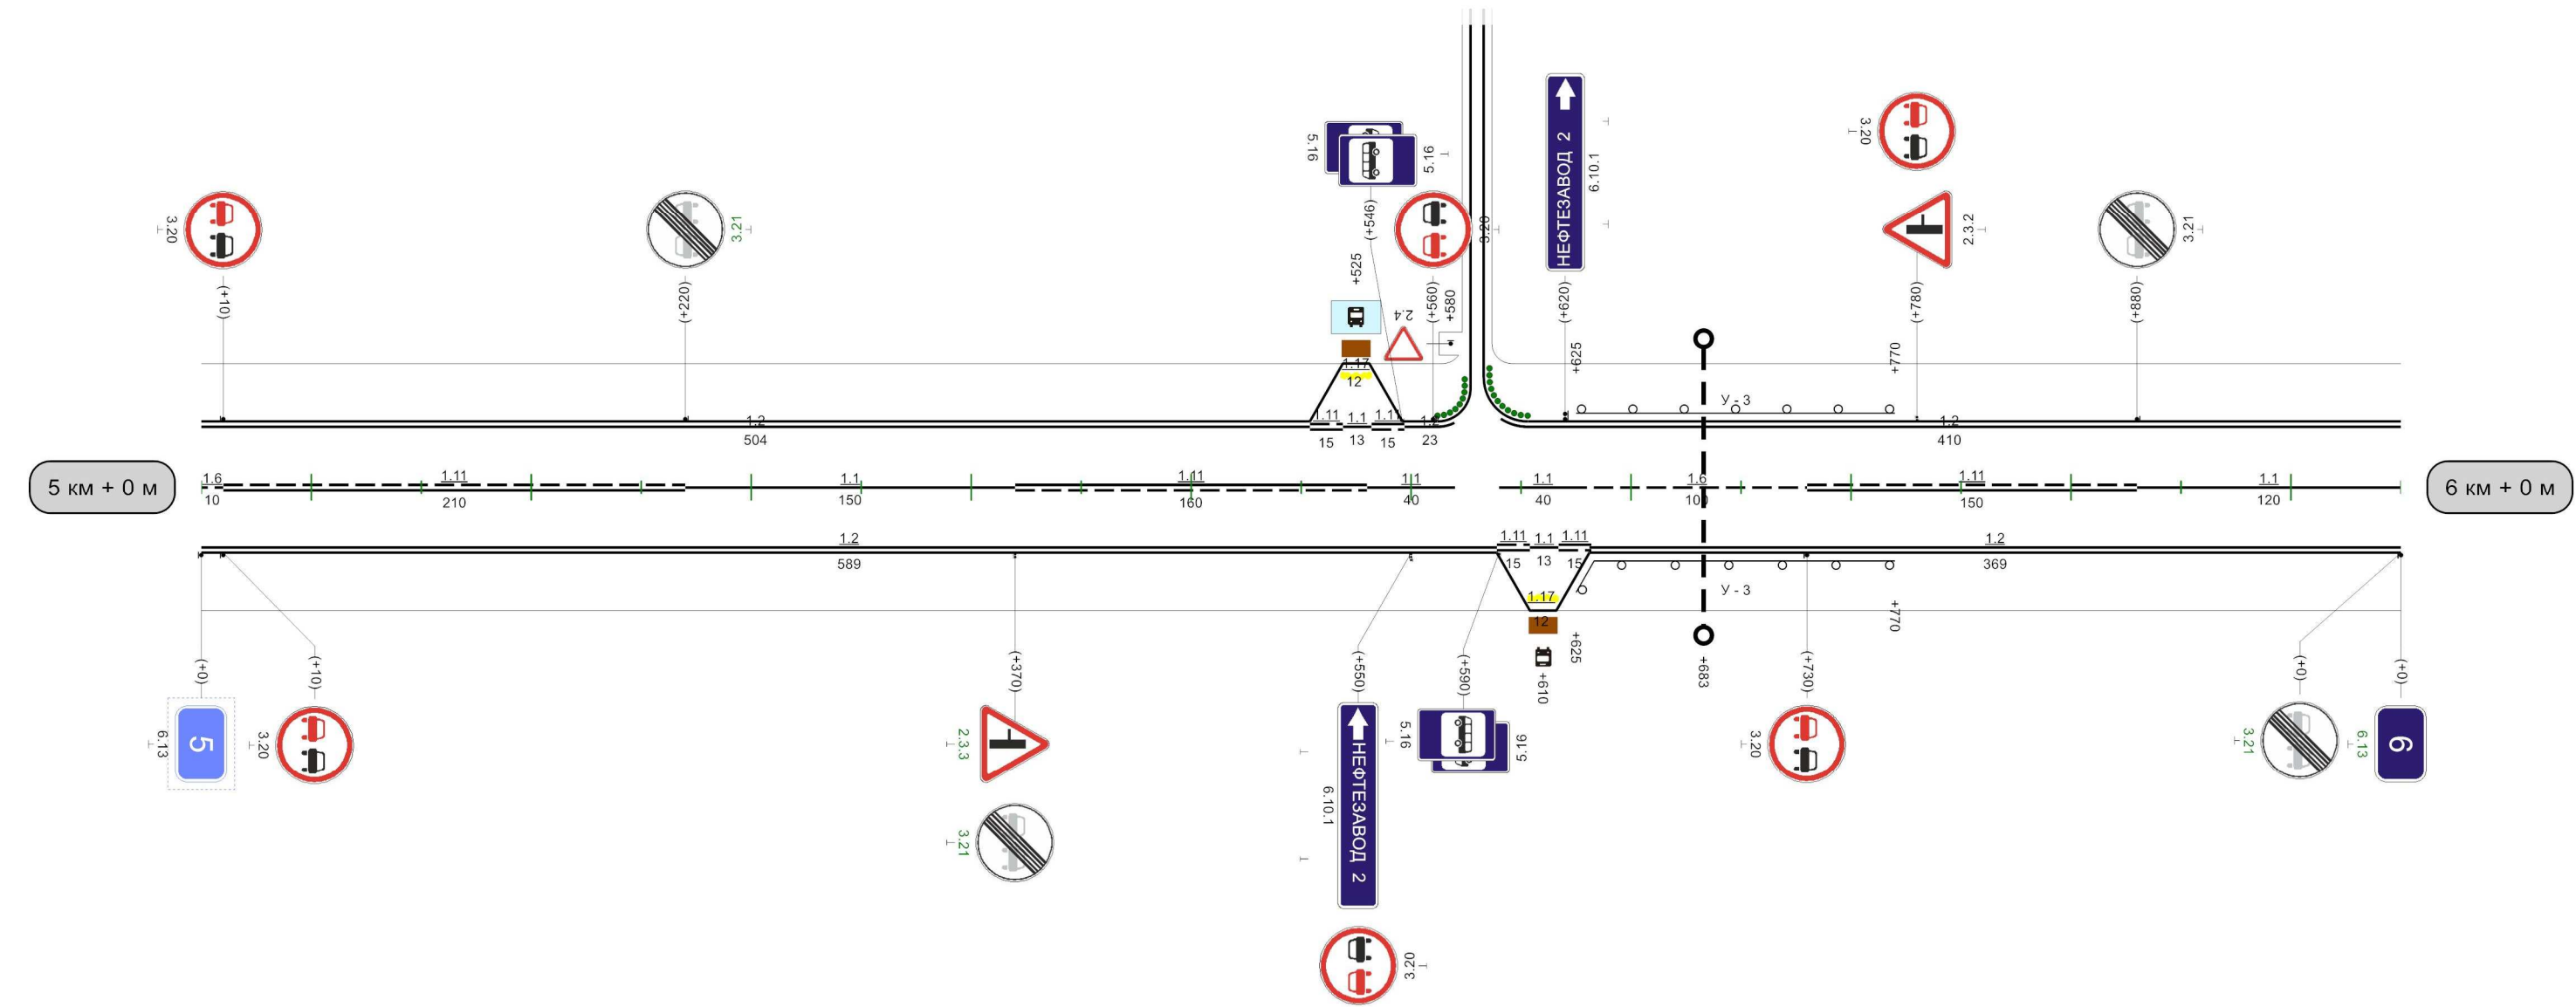


Видимость автомобиля в прямом направлении	0	200	50	150	100	150	150	200	150	250	150	300	150					007	250	057	057	200	800	150	850	150	006	200	056	200	0
---	---	-----	----	-----	-----	-----	-----	-----	-----	-----	-----	-----	-----	--	--	--	--	-----	-----	-----	-----	-----	-----	-----	-----	-----	-----	-----	-----	-----	---

1000м

Кривые в плане																											
Элементы дороги в продольном профиле																											
Видимость автомобиля в обратном направлении	0	200	50	150	100	200	150	250	200	250	250	300	300	350	300					850	250	900	900	300	950		
Характеристики проезжей части	6,00																										

Разметка на участке:
1.1 : 121,00 м
1.2 : 1851,00 м
1.5 : 660,00 м
1.6 : 100,00 м
1.11 : 170,00 м
1.17 : 24,00 м

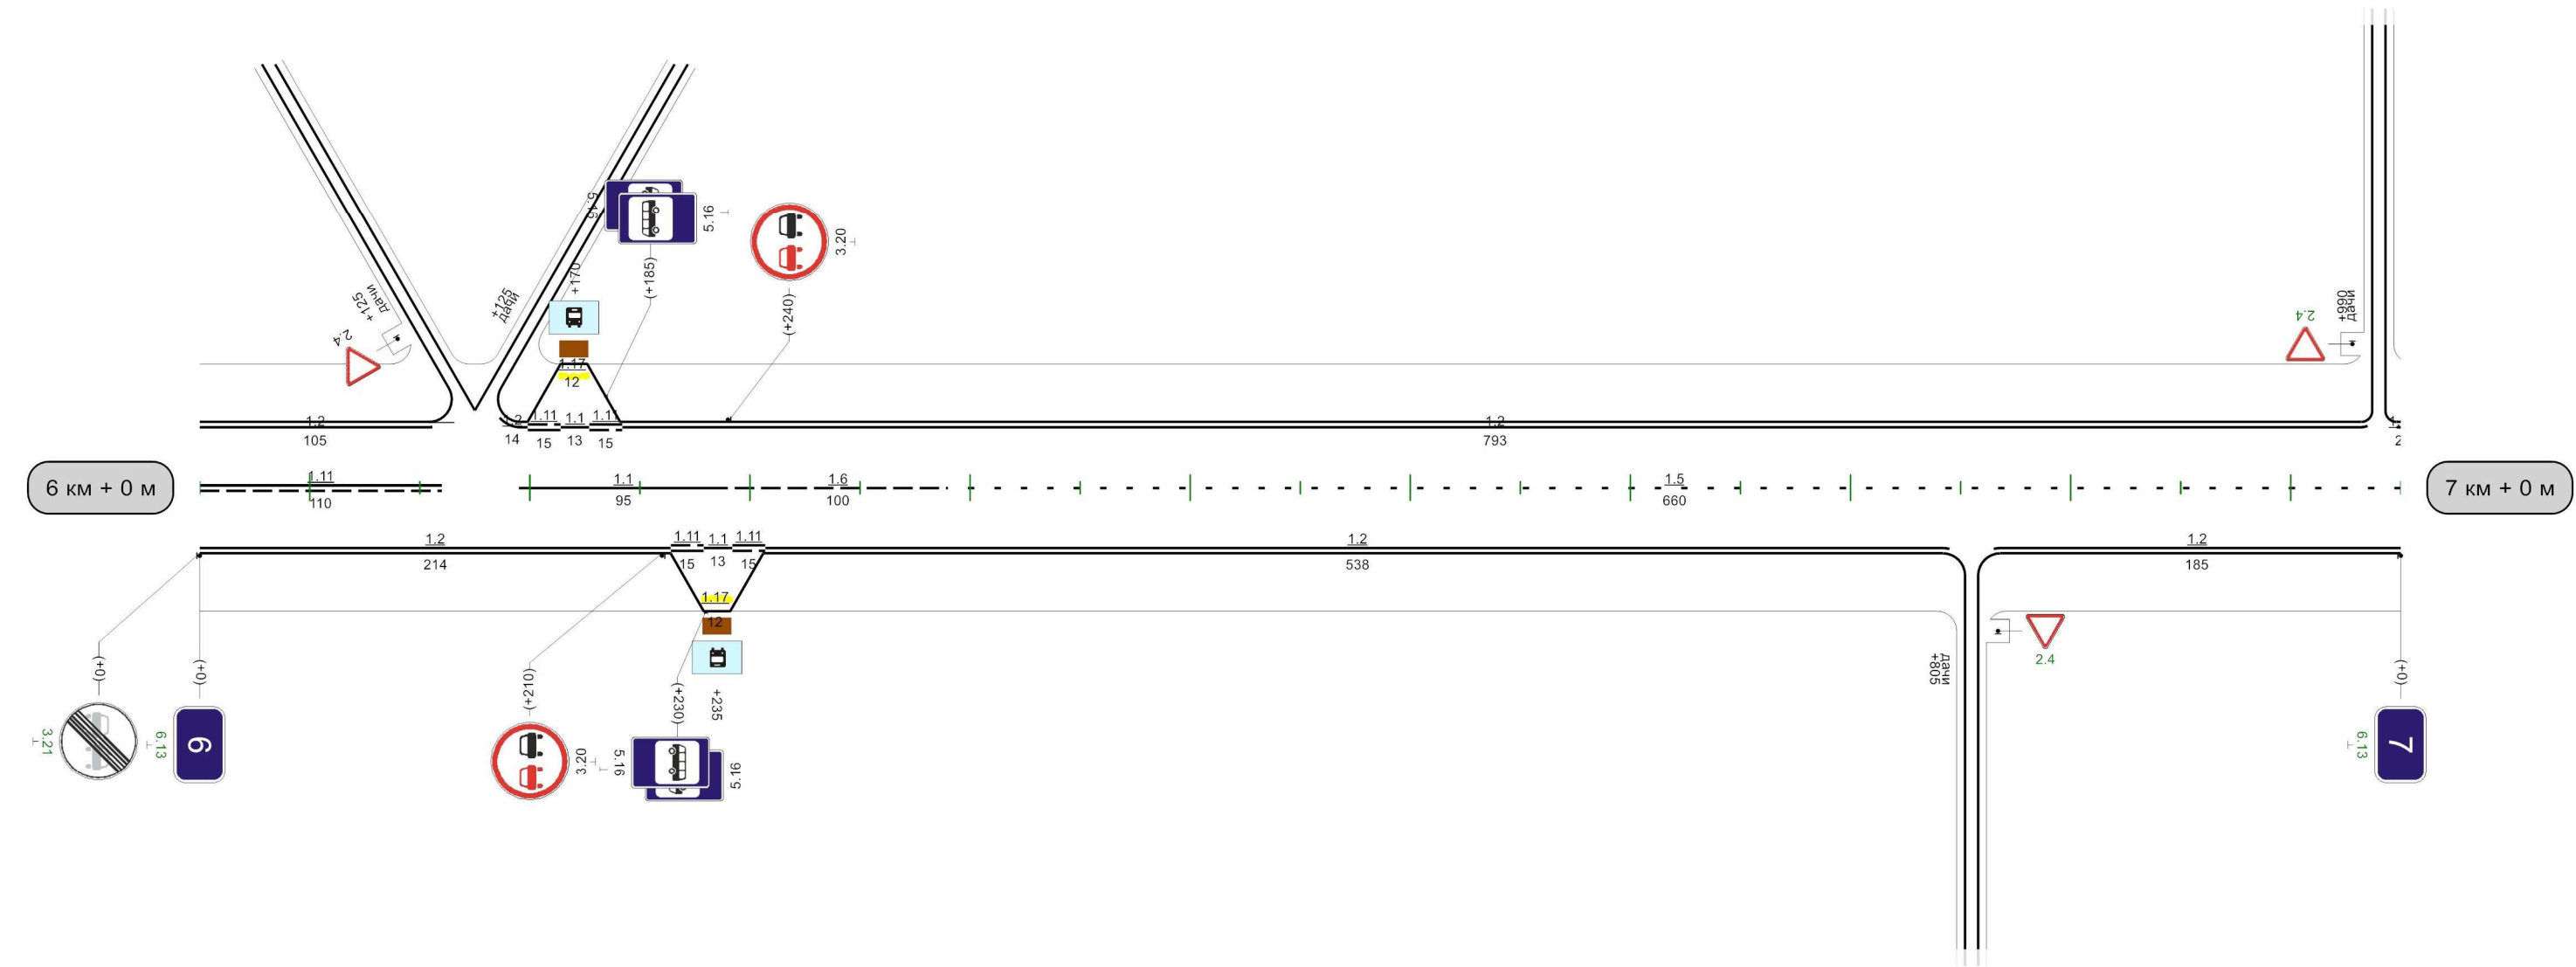


Видимость автомобиля в прямом направлении	1000м														
---	-------	--	--	--	--	--	--	--	--	--	--	--	--	--	--

"Тула-Демидовский карьер"-Шатск

Кривые в плане	633 R=97м P=2; a=35° 730																							
Элементы дороги в продольном профиле	15 944 15 R=7376м																							
Видимость автомобиля в обратном направлении					450	200	500	250	550	250	600	300		750	200	800	800	250	850	300	900	300	950	
Характеристики проезжей части	6,00																							

Разметка на участке:

- 1.1 : 431,00 м
- 1.2 : 1841,00 м
- 1.5 : 290,00 м
- 1.6 : 100,00 м
- 1.11 : 220,00 м
- 1.17 : 24,00 м

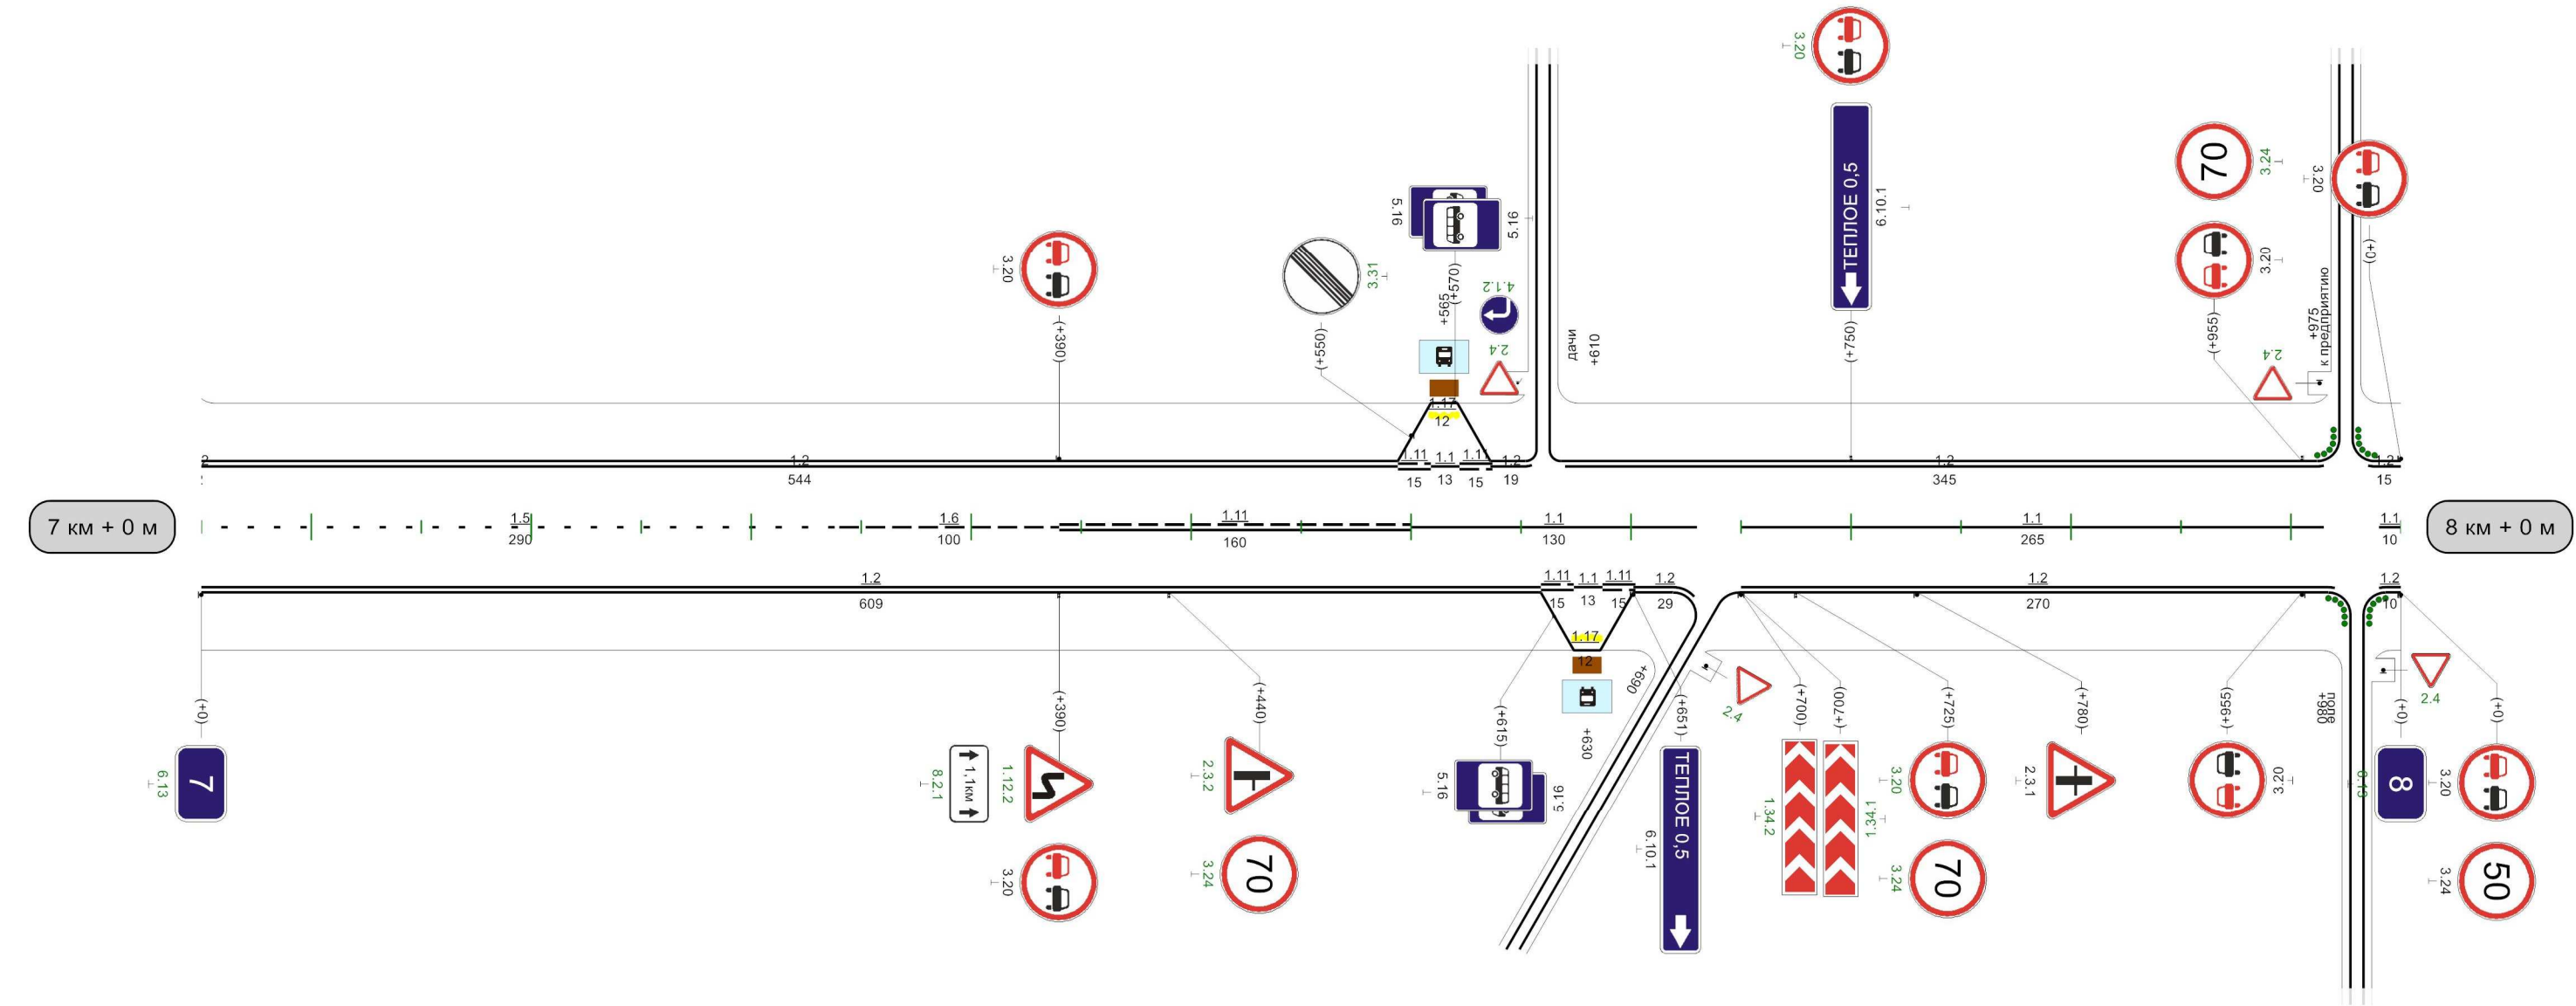

Видимость автомобиля в прямом направлении		100	300	150	250	200	200	250	200		400	300	450	057	250	500	200	055	200		057	300	008	008	300	058	250	006	200	056	150	0
---	--	-----	-----	-----	-----	-----	-----	-----	-----	--	-----	-----	-----	-----	-----	-----	-----	-----	-----	--	-----	-----	-----	-----	-----	-----	-----	-----	-----	-----	-----	---

1000м

Разметка на участке:

1.1 : 750,00 м
1.2 : 1600,00 м
1.11 : 20,00 м
1.12 : 6,00 м
1.17 : 12,00 м

