


Тула-Новомосковск (Ленинский р-н)

Кривые в плане	711	R=431м P=8; a=31°	946
Элементы дороги в продольном профиле	13		
Видимость автомобиля в обратном направлении			
Характеристики проезжей части	16,00		

Разметка на участке:

- 1.1 : 0,00 м
- 1.2 : 1062,00 м
- 1.3 : 556,00 м
- 1.5 : 1112,00 м
- 1.7 : 10,00 м
- 1.11 : 30,00 м
- 1.13 : 10,00 м

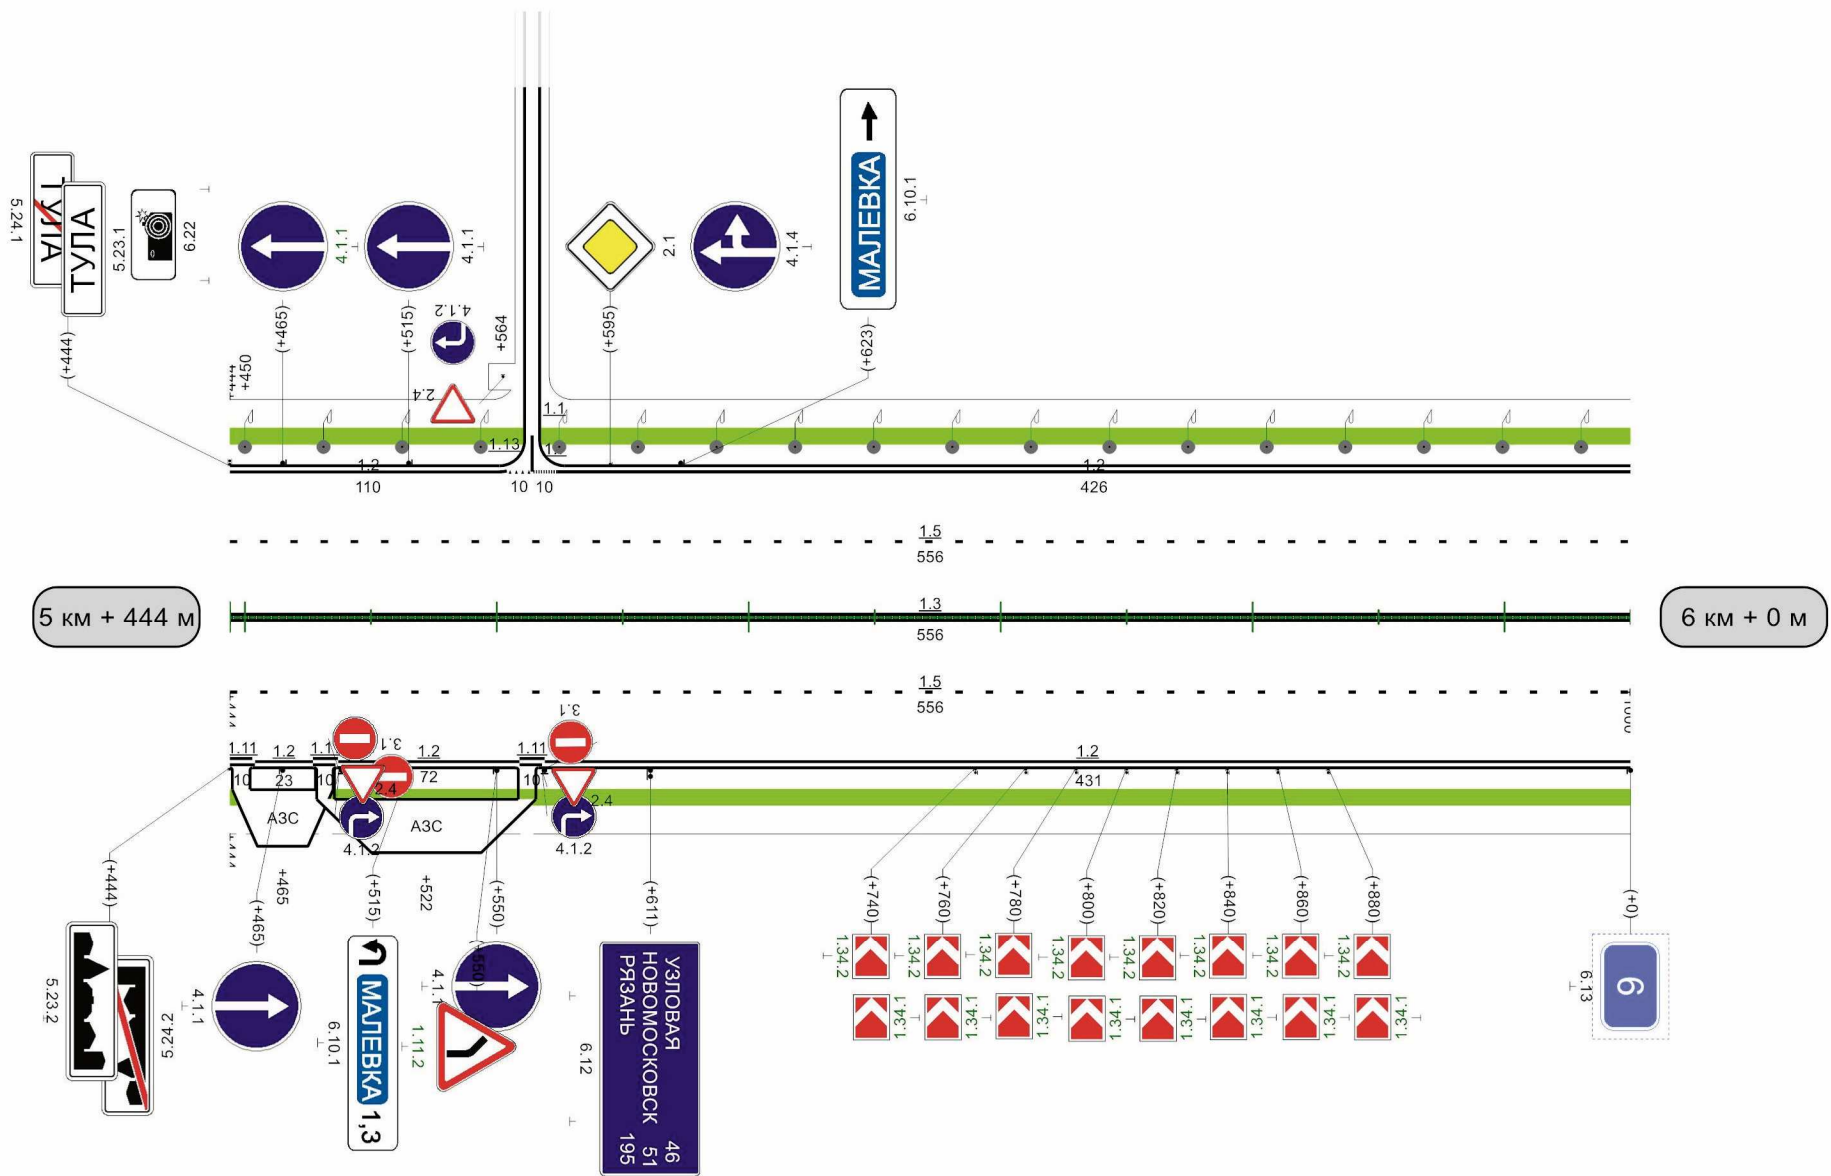


Видимость автомобиля в прямом направлении	1000м
--	-------

Кривые в плане																						
Элементы дороги в продольном профиле	13																					
Видимость автомобиля в обратном направлении					550	300			650	300	700	700	200	750	200	800	250	850	300	900		
Характеристики проезжей части	16,00				16,00				7,00				7,00									

Разметка на участке:

1.1 : 772,00 м
1.2 : 1857,00 м
1.3 : 570,00 м
1.5 : 900,00 м
1.6 : 250,00 м
1.7 : 477,00 м
1.8 : 712,00 м
1.11 : 125,00 м
1.12 : 60,50 м
1.14.1 : 44,00 м
1.16 : 160,00 м
1.17 : 48,00 м
1.18 : 13,00 шт
1.19 : 5,00 шт
1.23.1 : 1,00 шт
1.24.4 : 4,00 шт

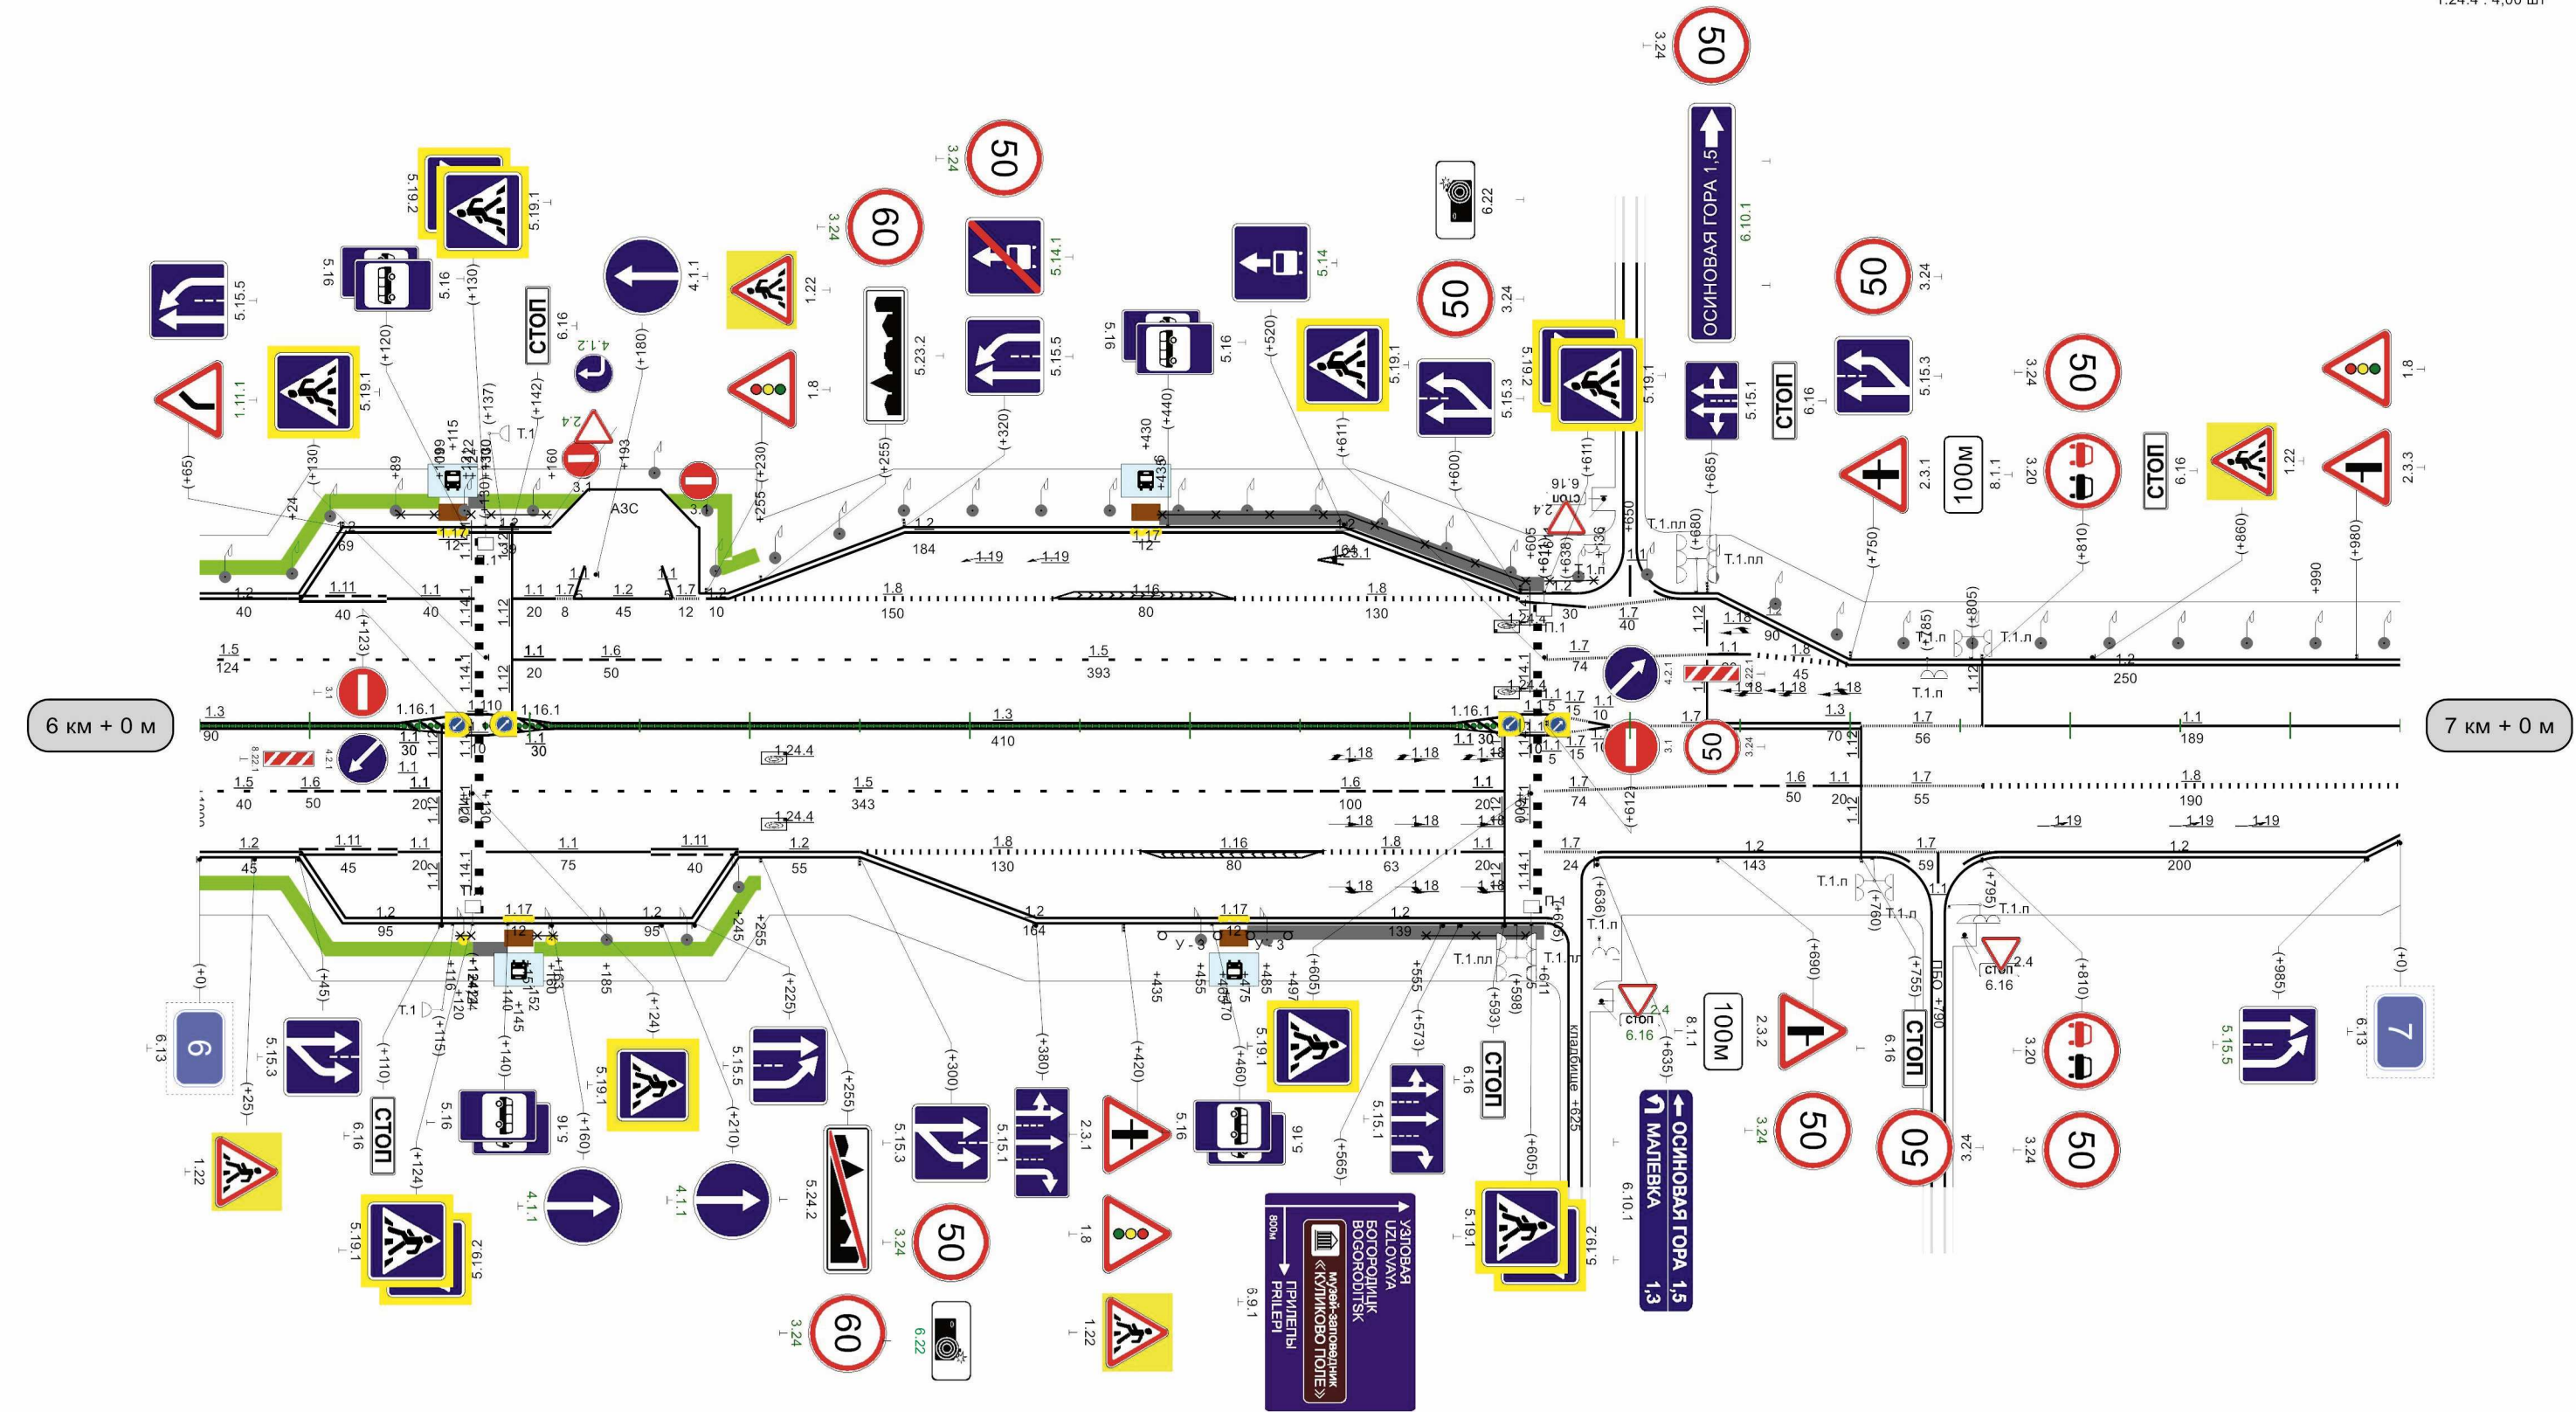


Видимость автомобиля в прямом направлении	150	300			350	300	400	250	200	200	550
---	-----	-----	--	--	-----	-----	-----	-----	-----	-----	-----


1000м

Кривые в плане	56 R=1698м P=215; a=5° 190											
Элементы дороги в продольном профиле	13 222 18 R=12461м 717 22 754 22 R=13663м 967 6											
Видимость автомобиля в обратном направлении	500 200 550 200 600 150 650 200 700 200 750 200 800 250 850 300 900											
Характеристики проезжей части	7,00											

Разметка на участке:
1.1 : 359,00 м
1.2 : 720,00 м
1.8 : 45,00 м

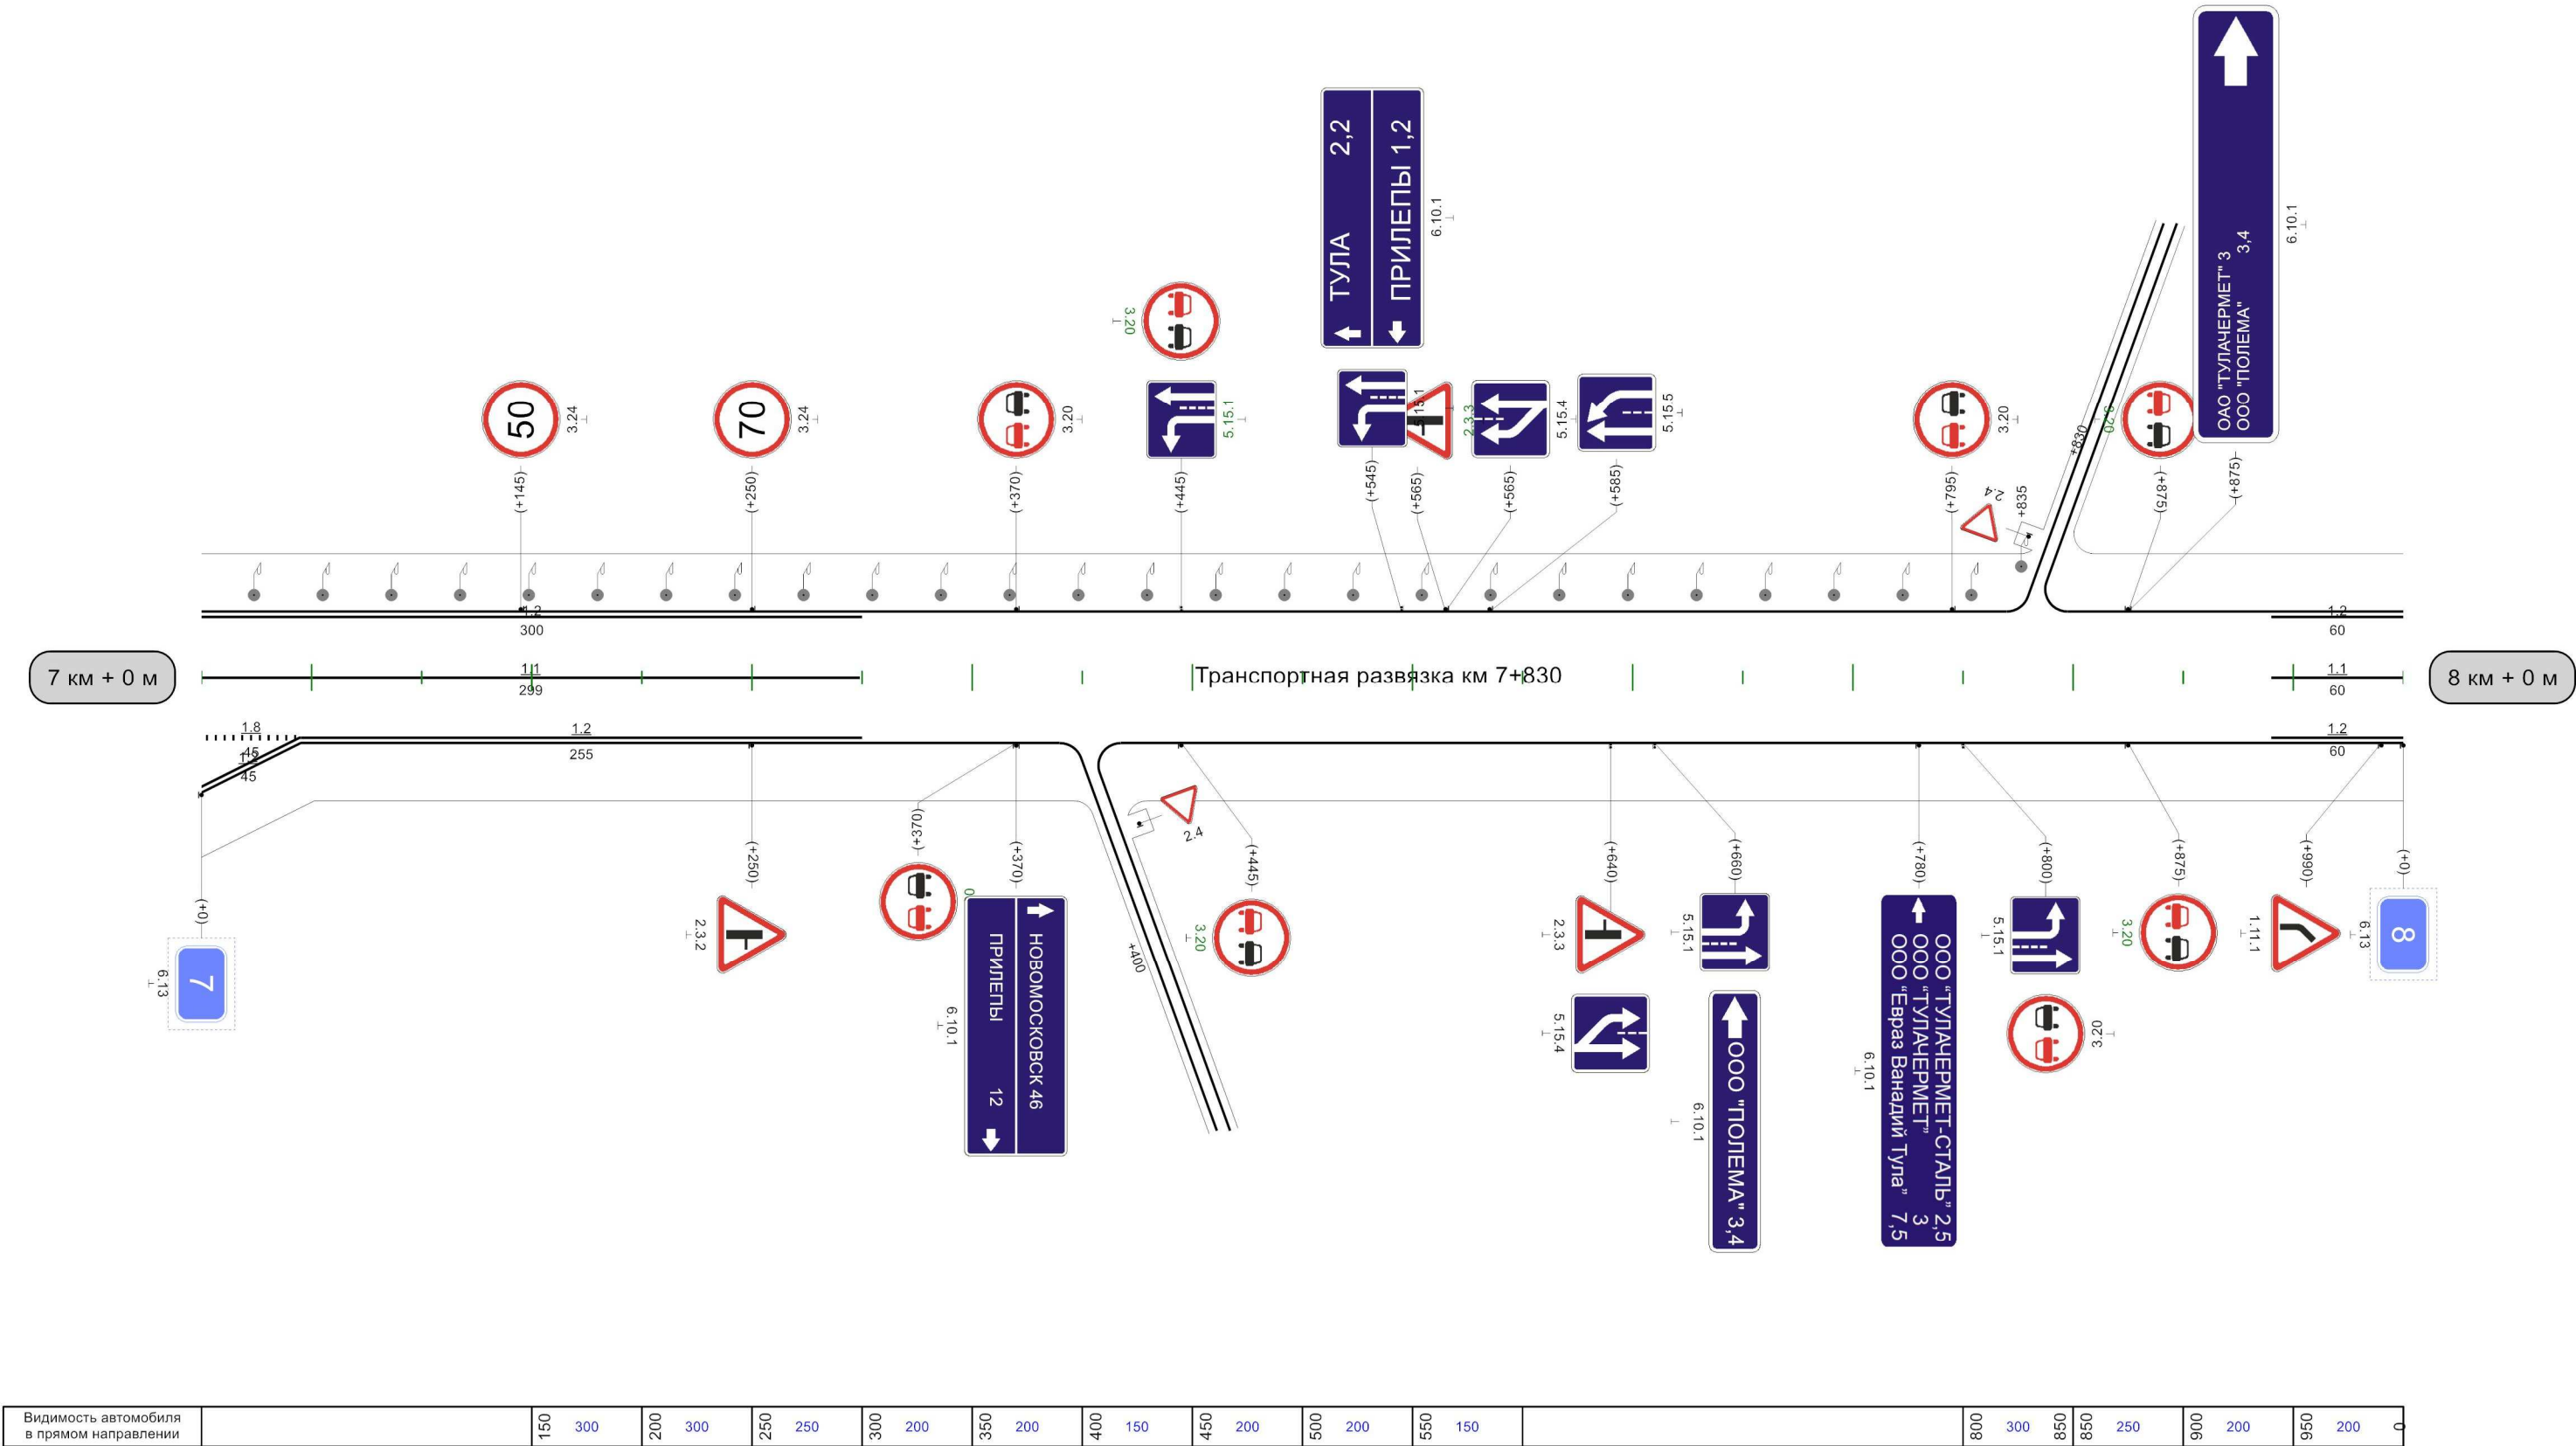


Транспортная развязка км 7+830
лист 1 из 2

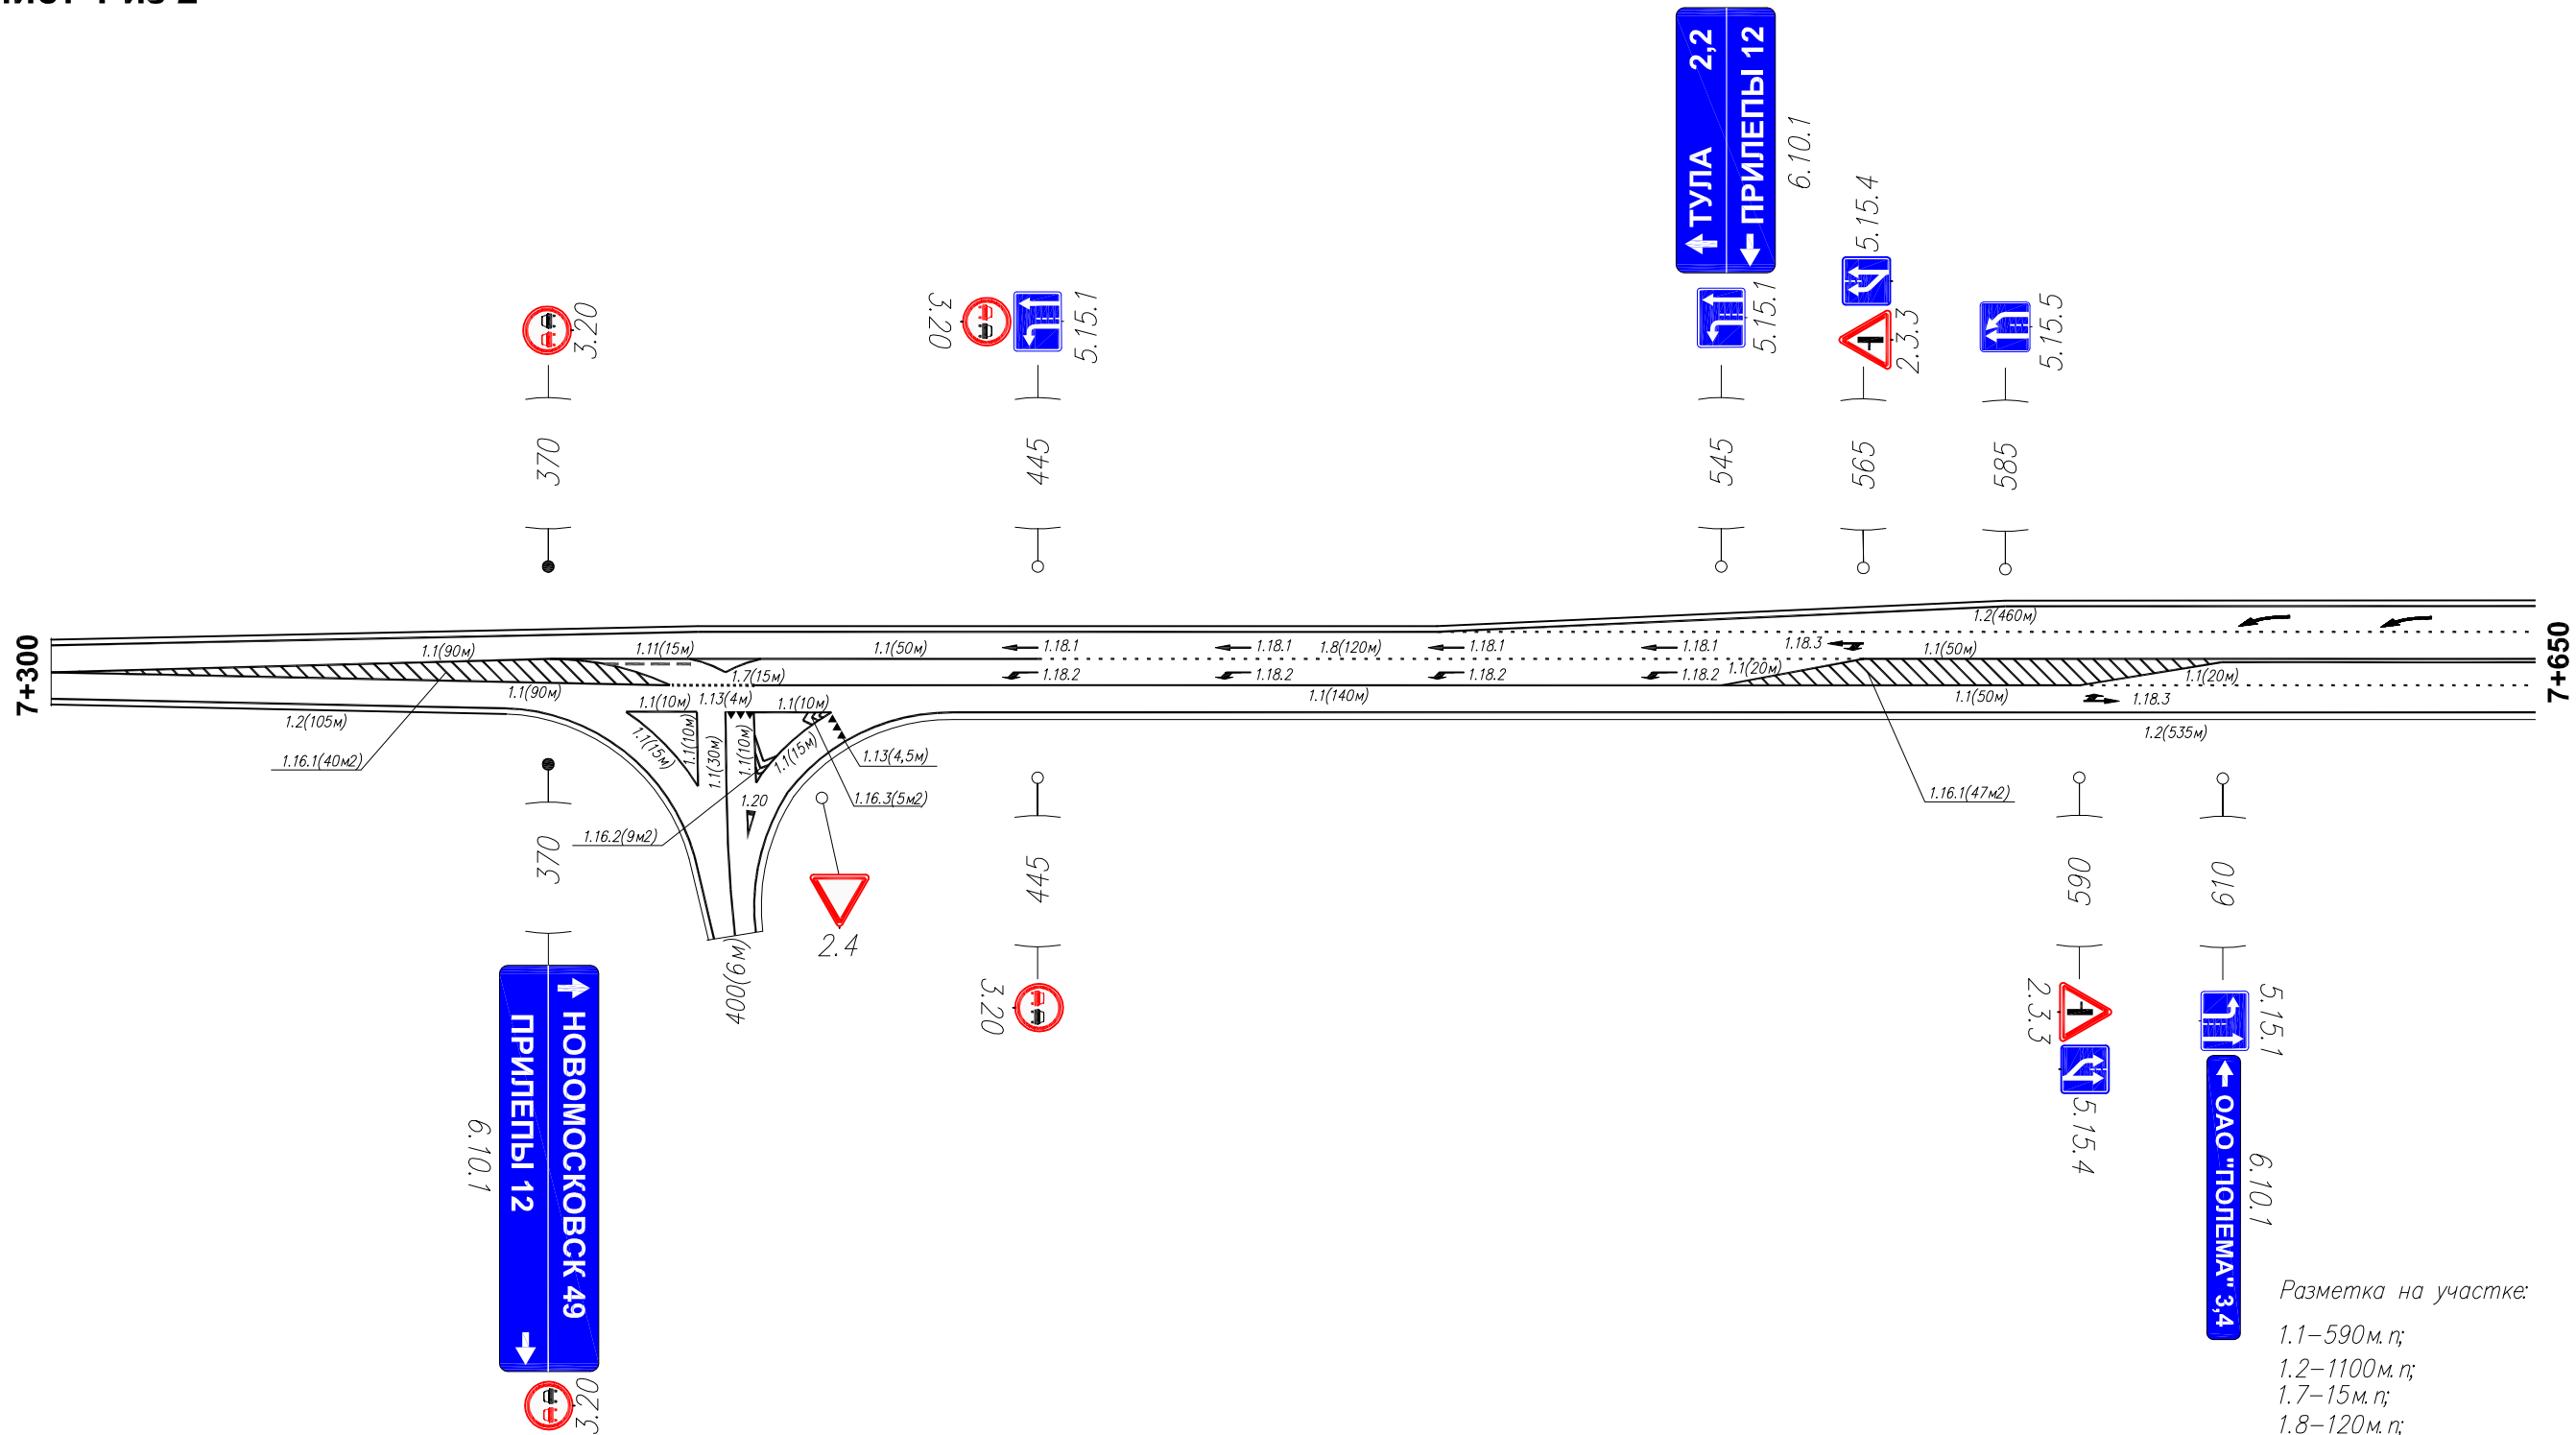

Разметка на участке:
1.1–590 м. п;
1.2–1100 м. п;
1.7–15 м. п;
1.8–120 м. п;
1.13–9 м2;
1.16.1–87 м2;
1.16.2–9 м2;
1.16.3–5 м2;
1.18.1–4 шм;
1.18.2–4 шм;
1.18.3–2 шм;
1.19–2 шм;
1.20–1 шм.

Транспортная развязка км 7+830
лист 2 из 2

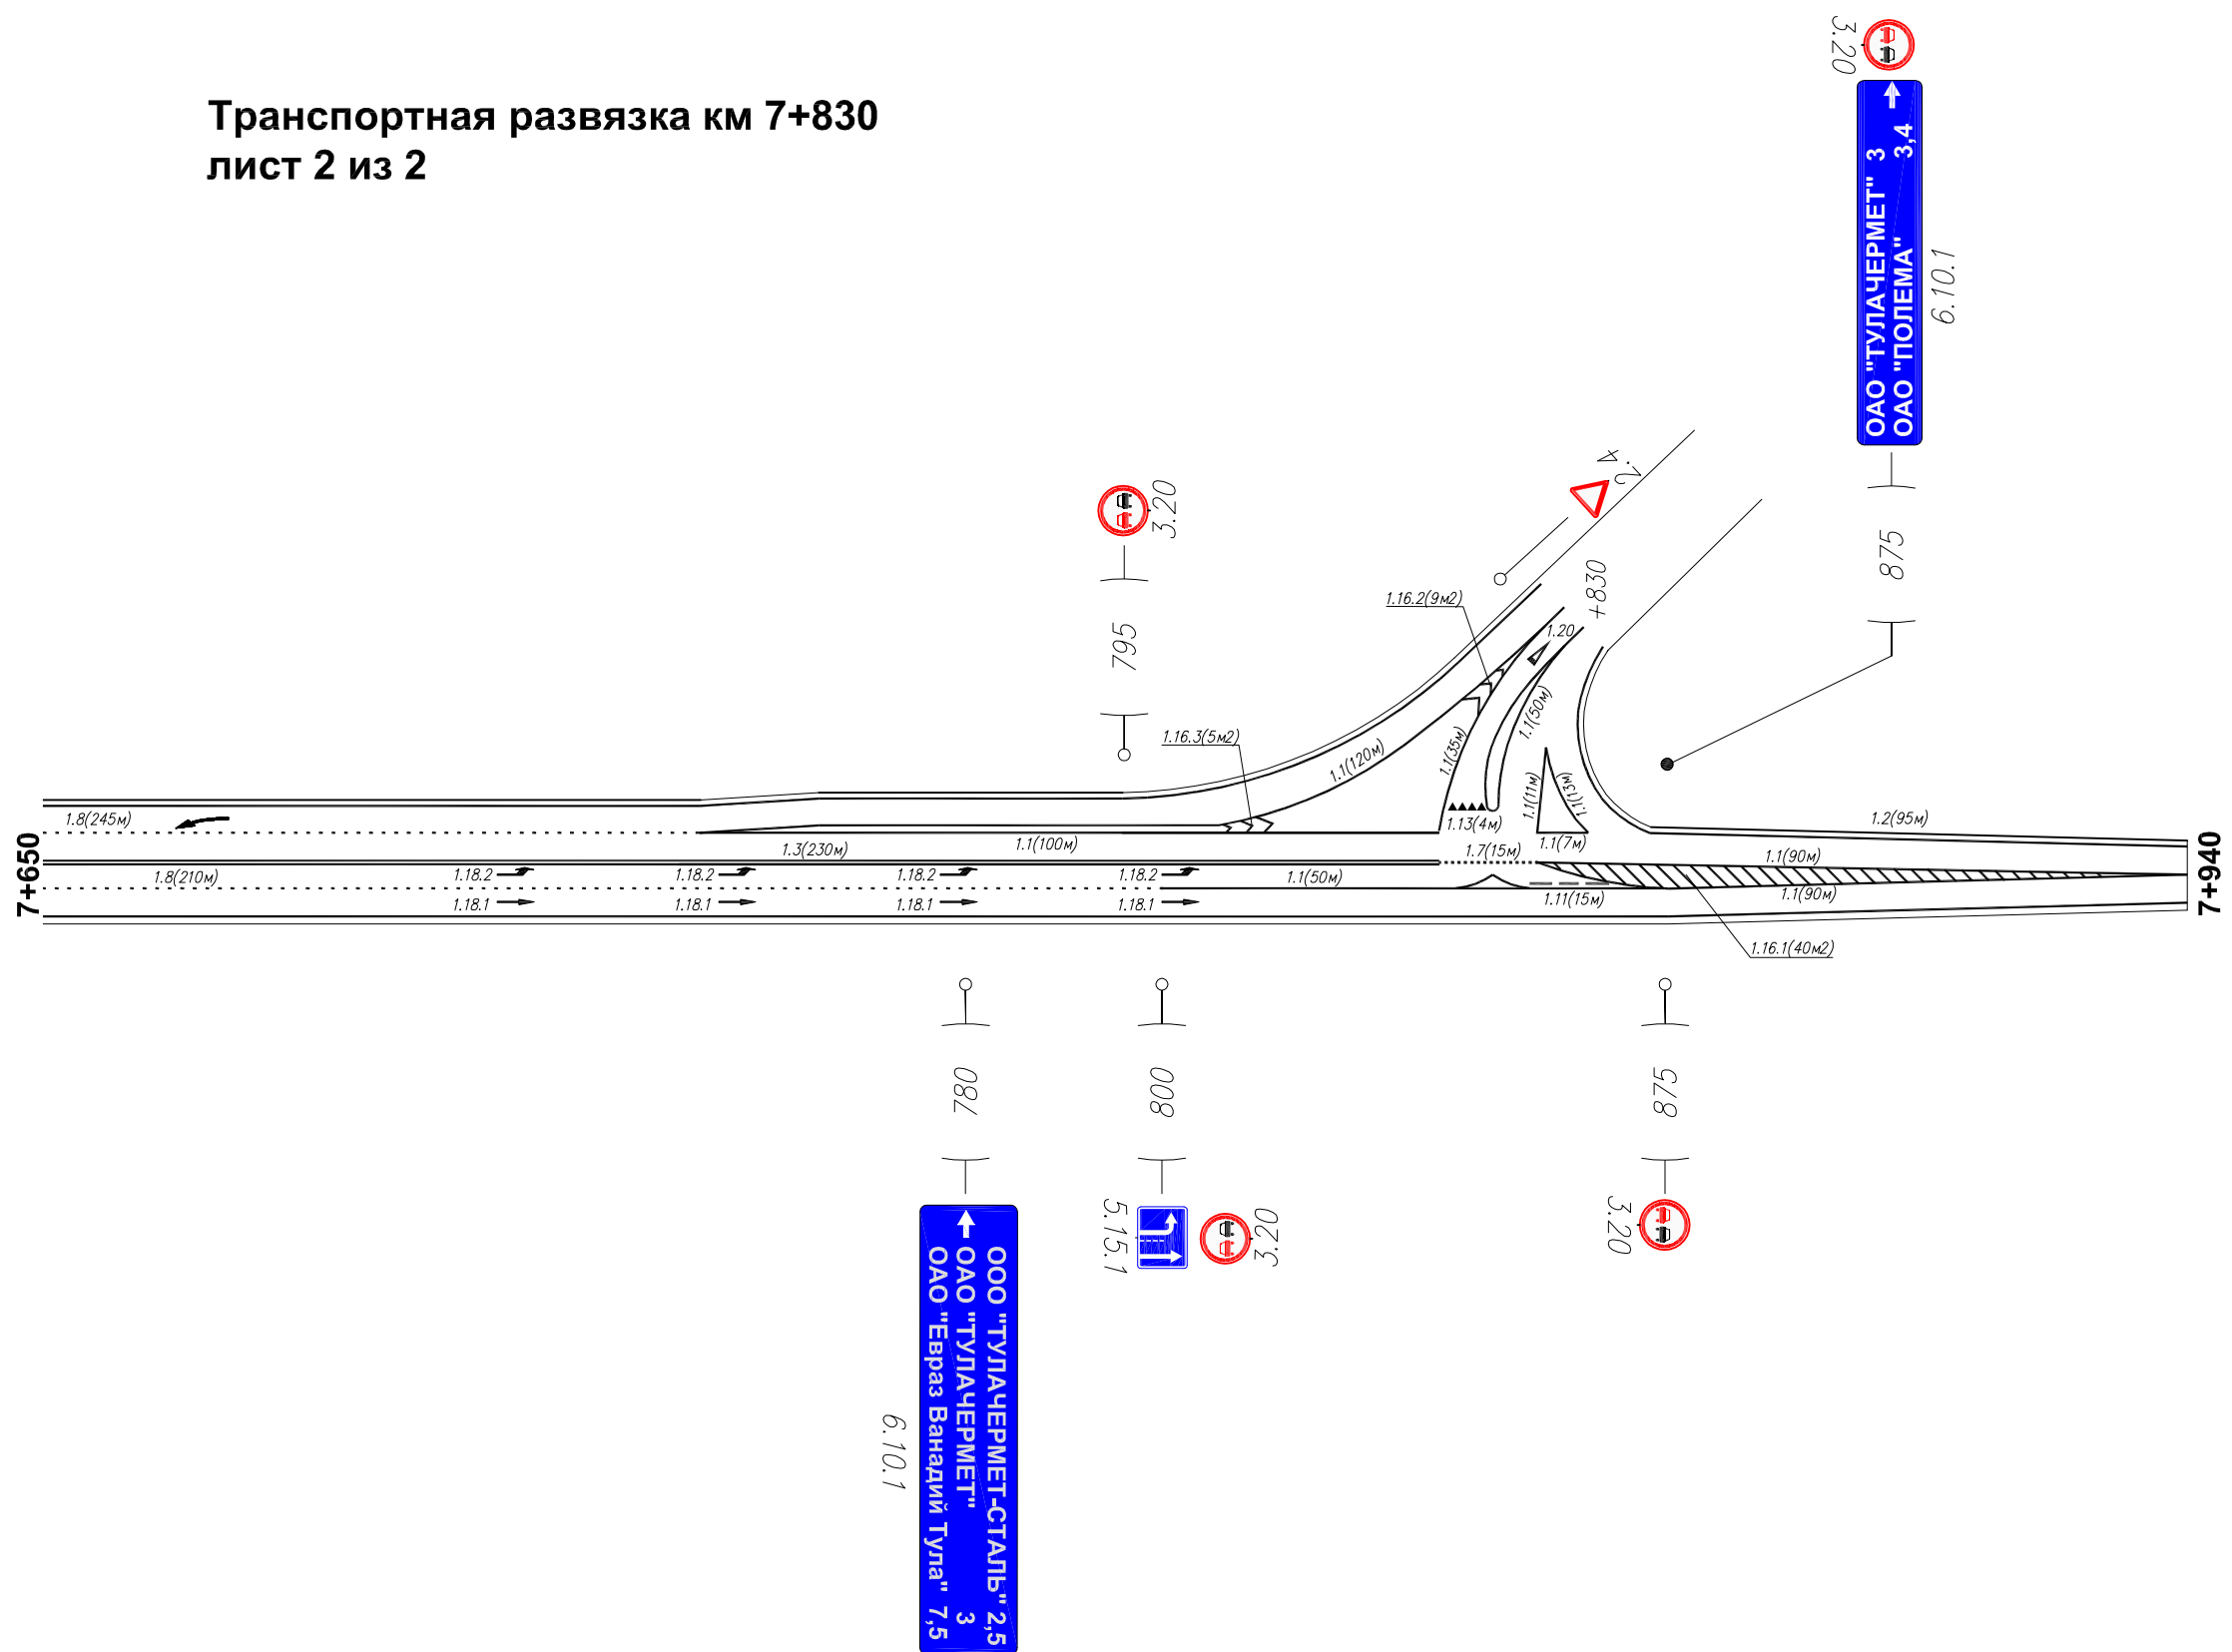

Всего на участке:


1.1-1155 м. η ;
1.2-1195 м. η ;
1.3-230 м. η ;
1.7-30 м. η ;
1.8-575 м. η ;
1.13-9 м;
1.16.1-127 м2;
1.16.2-18 м2;
1.16.3-10 м2;
1.18.1-8 см;
1.18.2-8 см;
1.18.3-2 см;
1.19-3 см;
1.20-2 см.

Разметка на участке:

1.1-565 м. n;
1.2-95 м. n;
1.3-230 м. n;
1.7-15 м. n;
1.8-455 м. n;
1.13-4 м;
1.16.1-40 м2;
1.16.2-9 м2;
1.16.3-5 м2;
1.18.1-4 см;
1.18.2-4 см;
1.19-1 см;
1.20-1 см.

Кривые в плане	R=113м P=2; a=38° 252 504 R=1724м P=92; a=11° 827																			
Элементы дороги в продольном профиле	6 6 33 R=7696м 280 312 R=8742м 515 547 R=5639м 689 792 R=5028м																			
Видимость автомобиля в обратном направлении	150 150 200 150 250 150 300 200 350 250 400 300 650 150 700 700 150 750 200 800 200 850 250 900 300 950																			
Характеристики проезжей части	7,00																			


Разметка на участке:
1.1 : 975,00 м
1.2 : 1791,00 м
1.7 : 115,00 м
1.11 : 60,00 м
1.14.1 : 14,00 м
1.16 : 60,00 м
1.17 : 20,00 м
1.24.4 : 1,00 шт

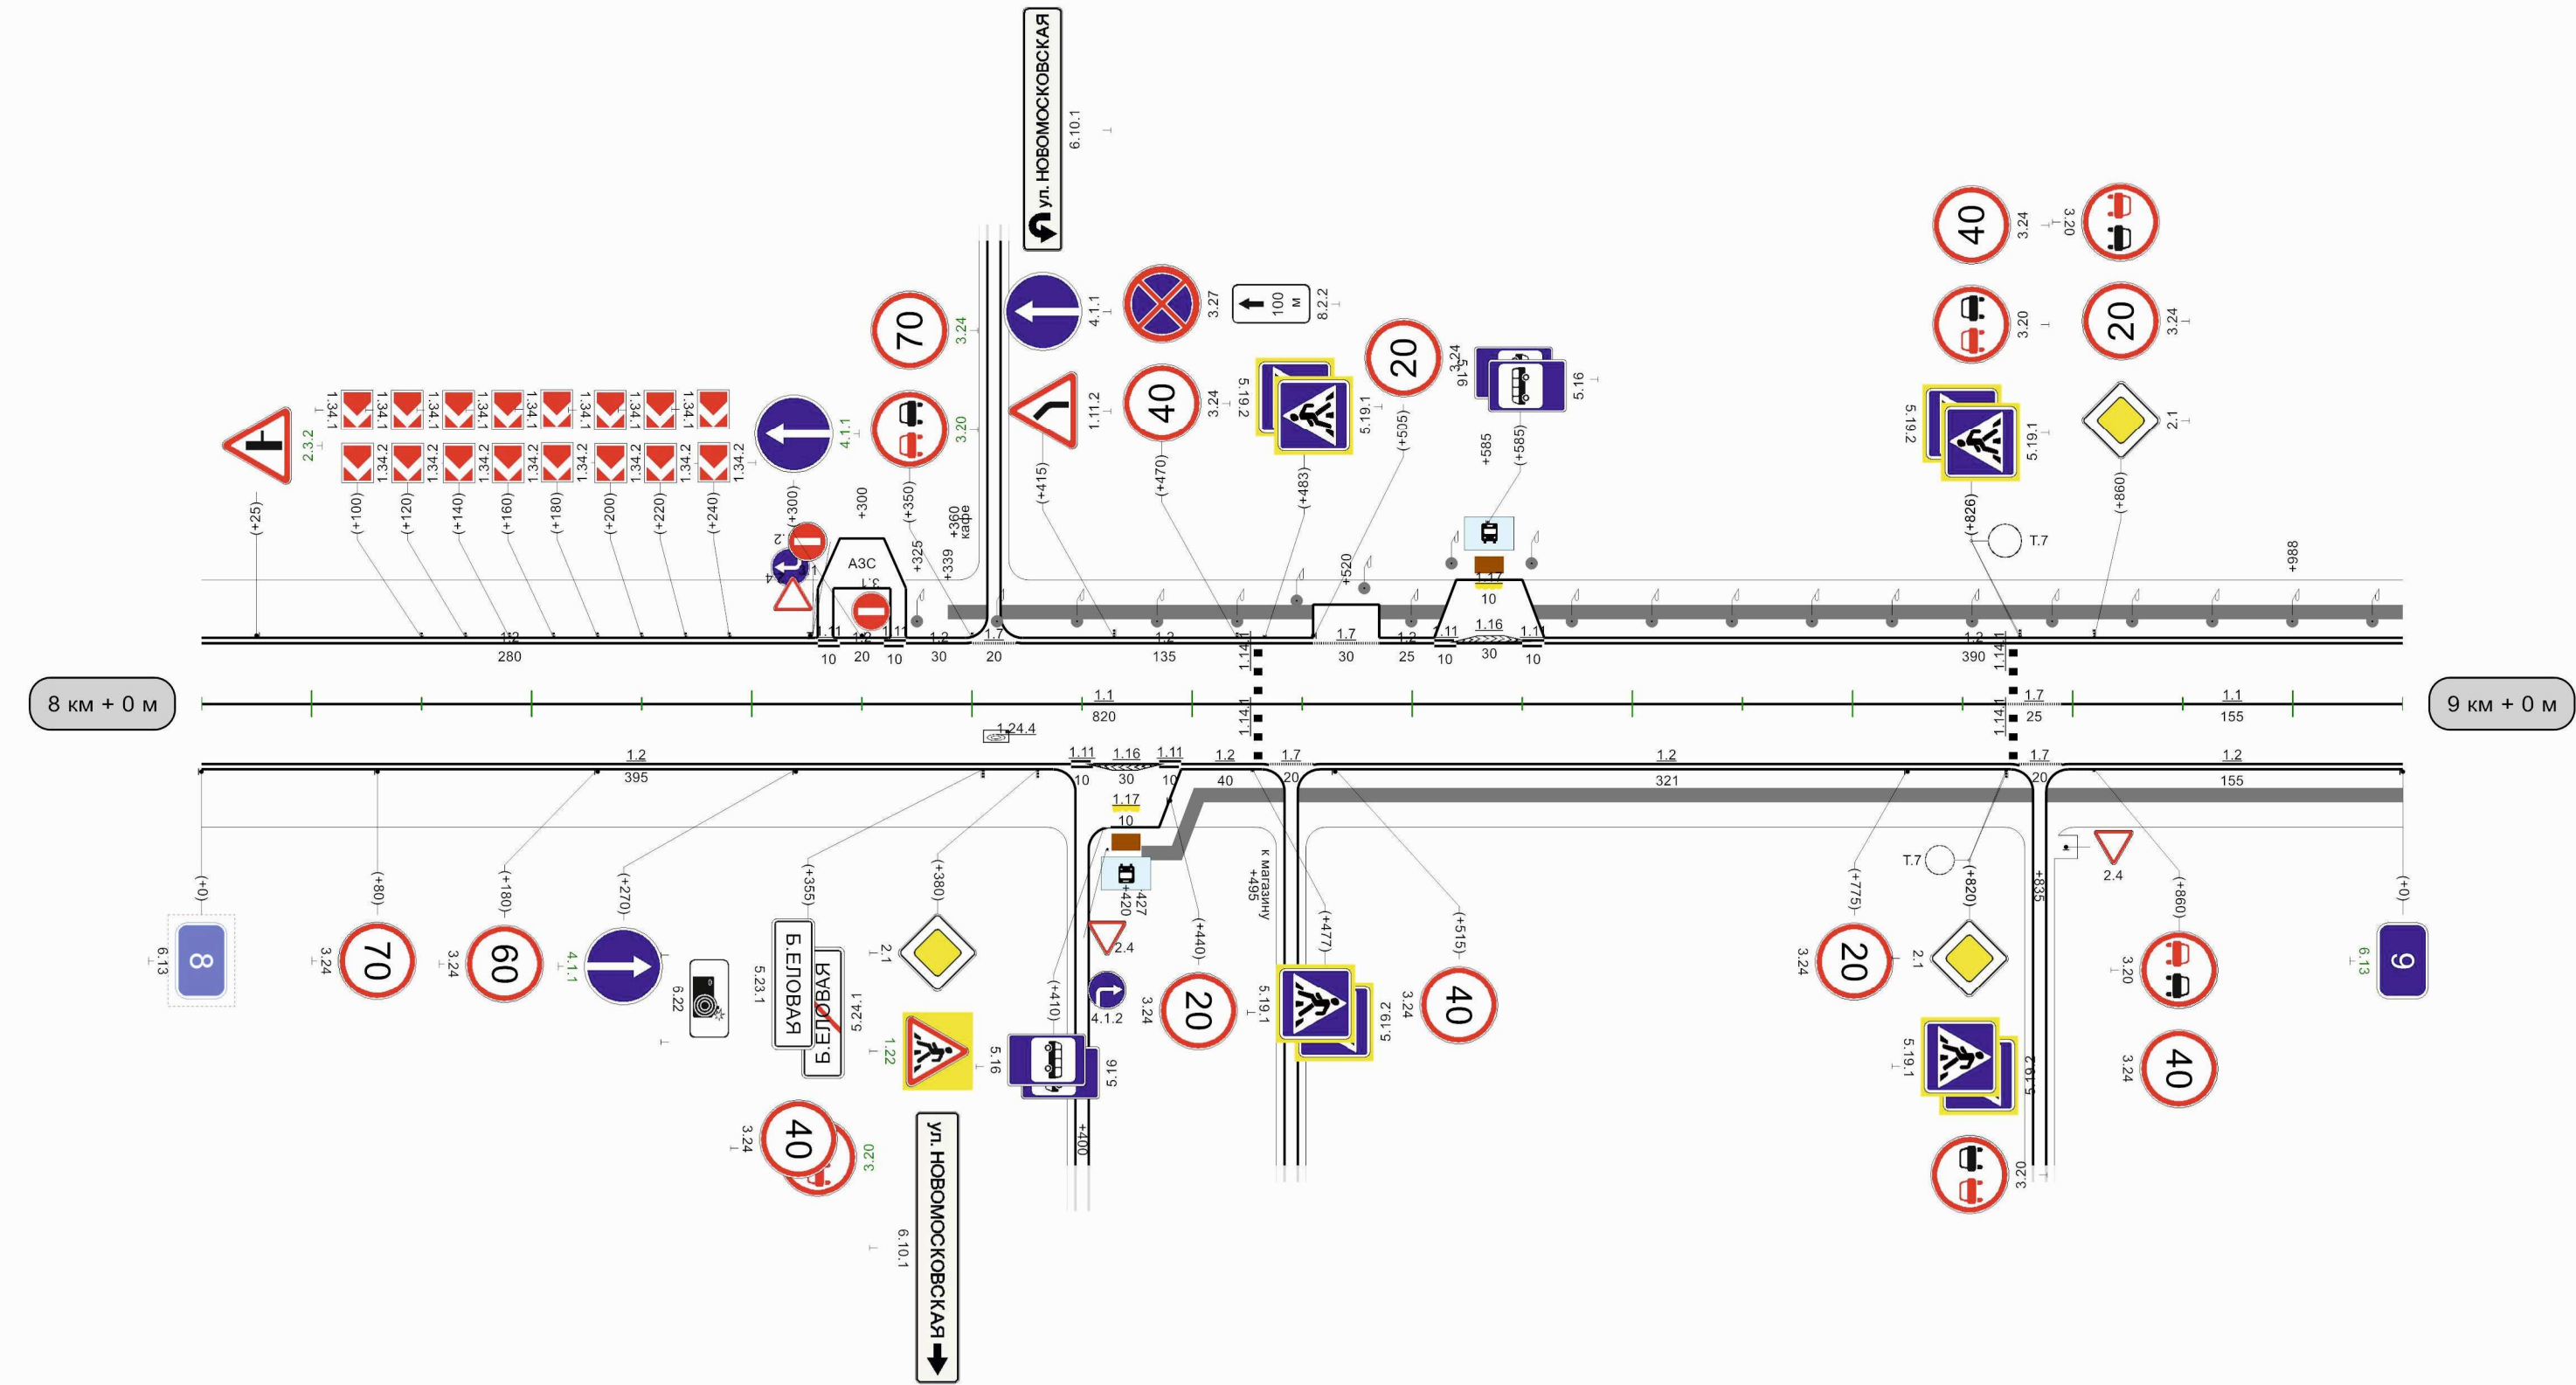

Видимость автомобиля в прямом направлении	150	05	150	001	200		055	300	007	007	250	057	200	005	150	055	150	009	
---	-----	----	-----	-----	-----	--	-----	-----	-----	-----	-----	-----	-----	-----	-----	-----	-----	-----	--

Кривые в плане	260 R=640м P=41; a=9° 392 565 R=109м P=2; a=35° 755													
Элементы дороги в продольном профиле	39 R=5028м 82 82 18 17													
Видимость автомобиля в обратном направлении	401 436 R=5365м 780 830 R=5740м													
Характеристики проезжей части	7,00													


Разметка на участке:
1.1 : 965,00 м
1.2 : 1960,00 м
1.7 : 75,00 м
1.14.1 : 10,50 м
1.24.4 : 1,00 шт

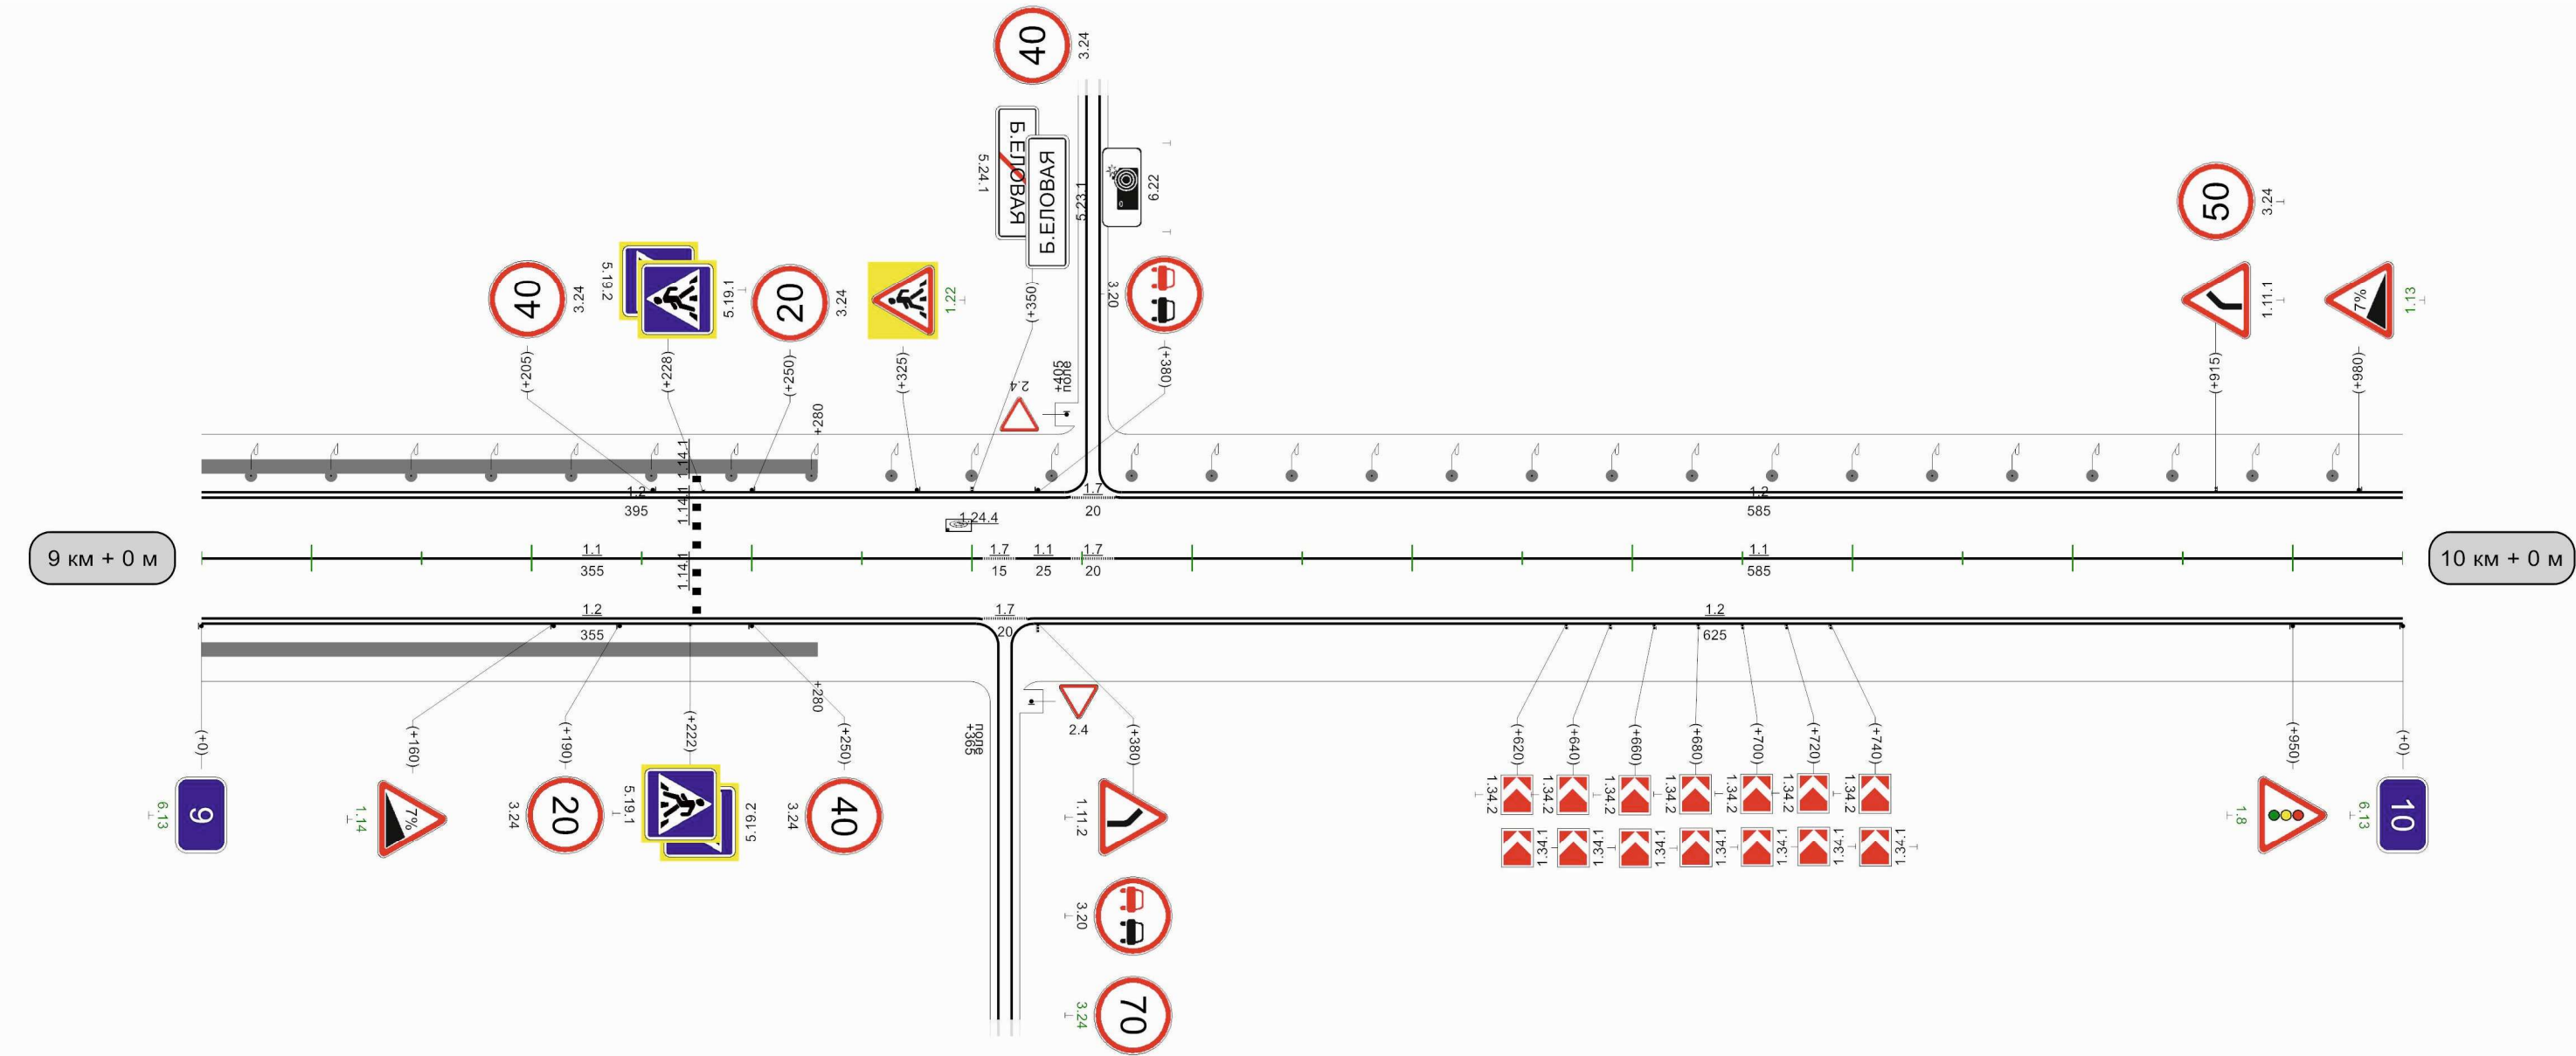

Видимость автомобиля в прямом направлении	003	300	055	250	007	200	057	200	005	150	055	150	009	100		058	300	006	006	250	056	200	0
---	-----	-----	-----	-----	-----	-----	-----	-----	-----	-----	-----	-----	-----	-----	--	-----	-----	-----	-----	-----	-----	-----	---

Кривые в плане	589R=1386мP=155; α=5°713																			
Элементы дороги в продольном профиле	R=5740м3568R=3877м270523R=7176м862902R=7434м3939																			
Видимость автомобиля в обратном направлении	1501502001502501503002003502504002506002006506502007002007501508001508501509002009502500																			
Характеристики проезжей части	7,00																			

Разметка на участке:
1.1 : 980,00 м
1.2 : 1854,00 м
1.7 : 20,00 м
1.11 : 80,00 м
1.12 : 17,50 м
1.14.1 : 10,50 м
1.17 : 24,00 м
1.24.4 : 2,00 шт

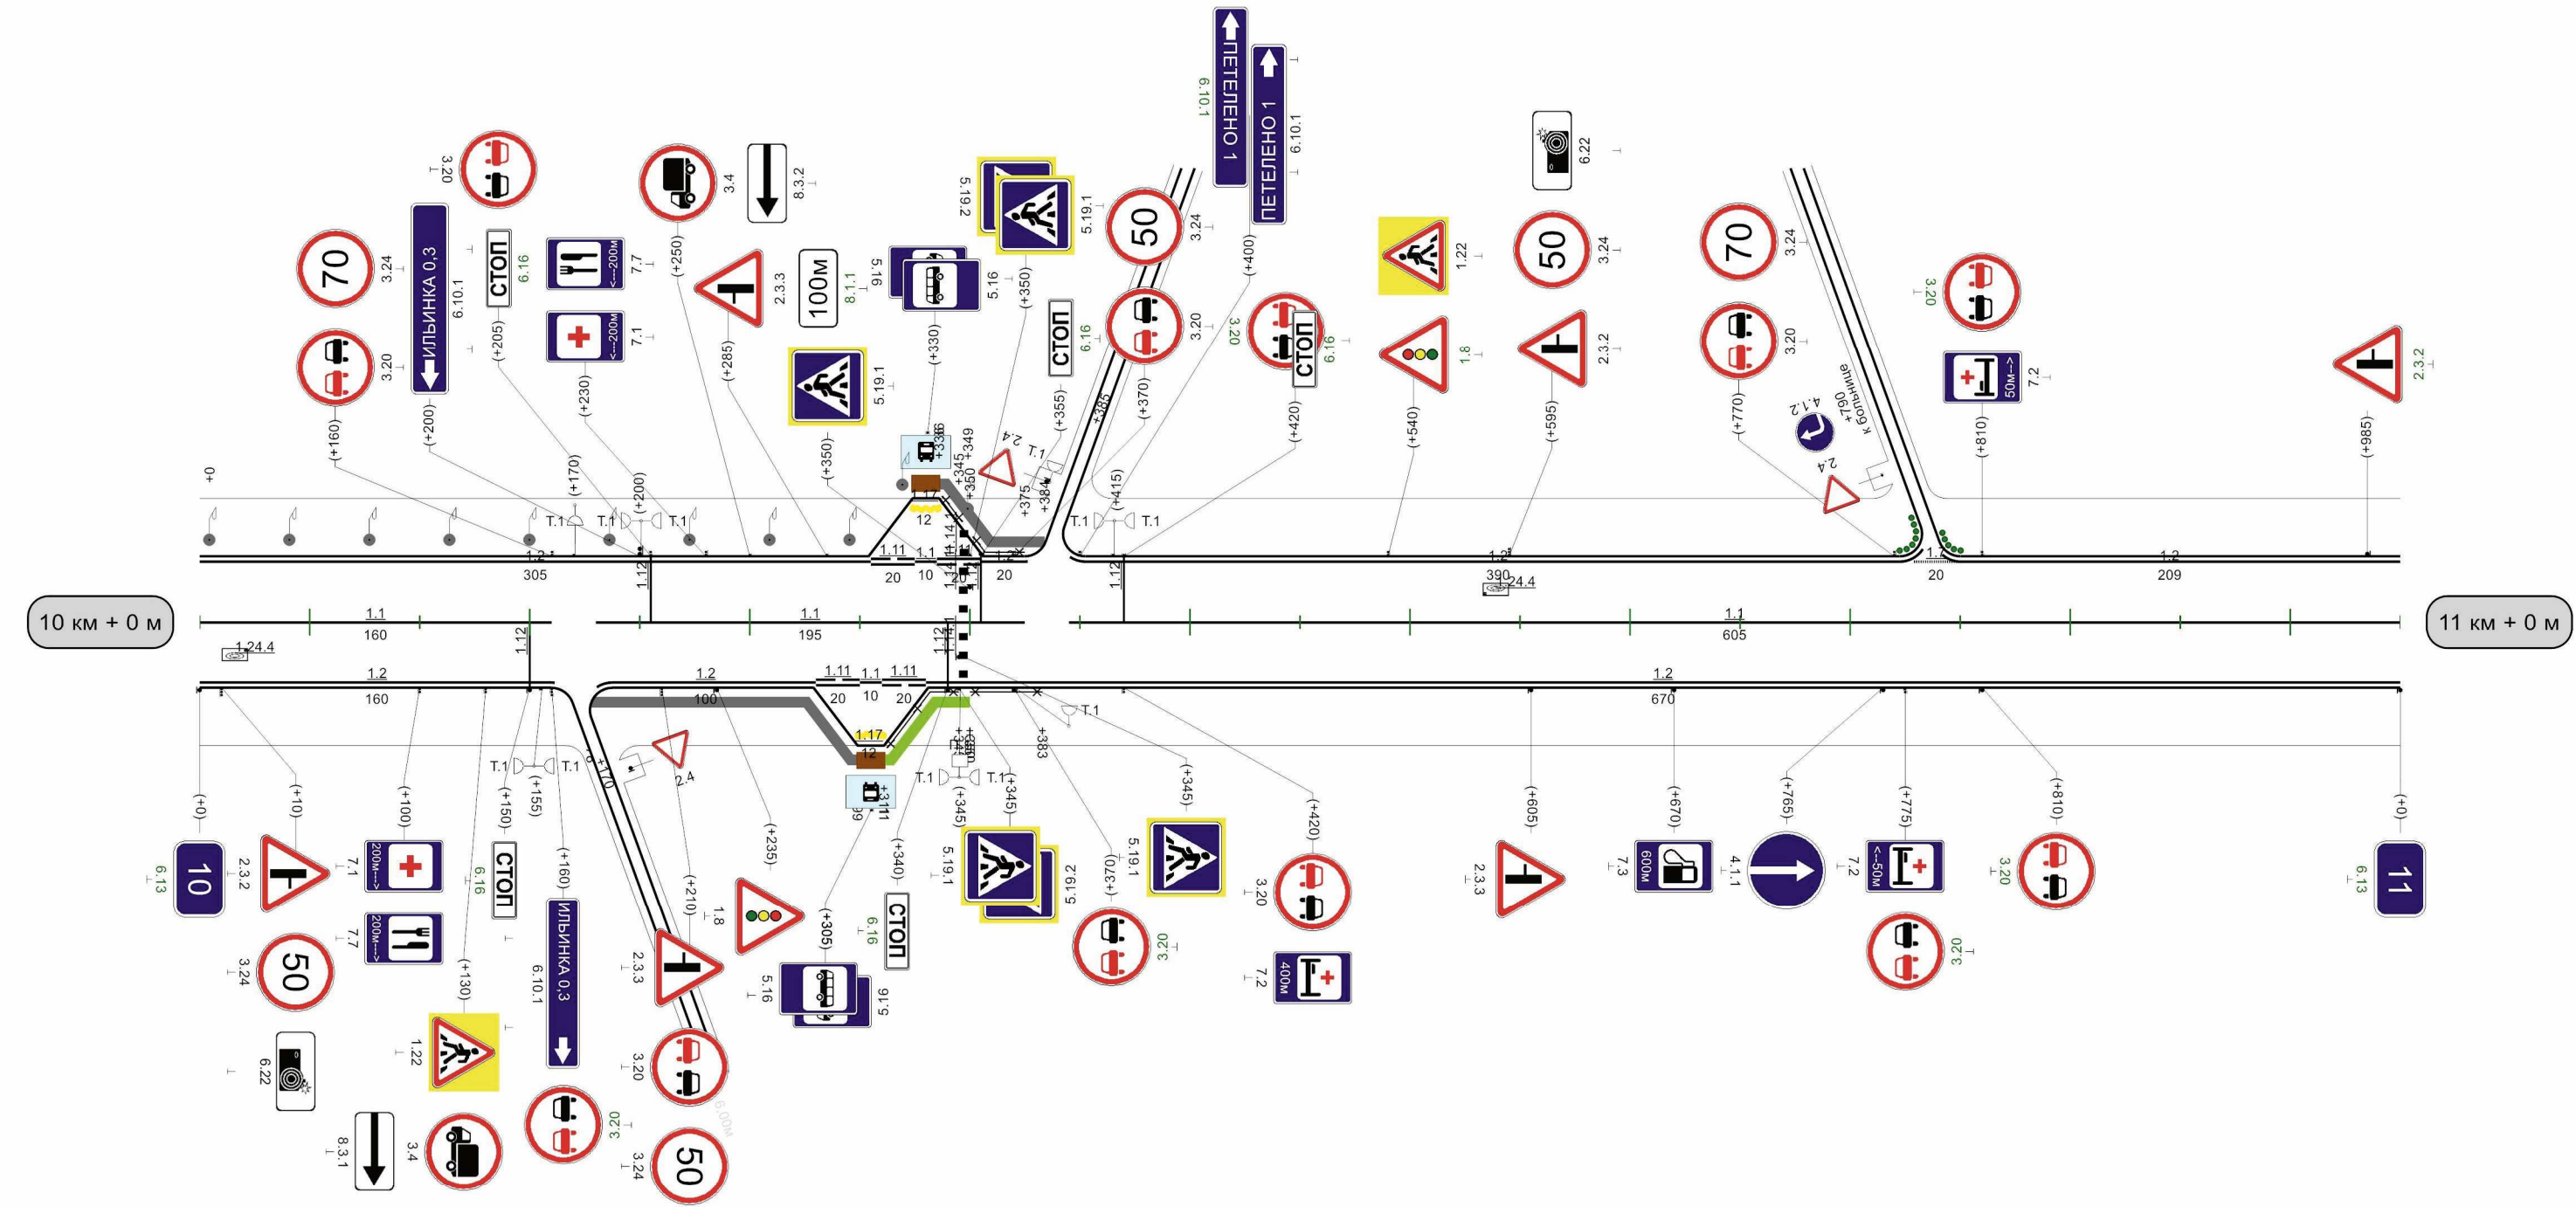

Видимость автомобиля в прямом направлении	0	150	50	150	001	150		350	300	004	004	250	054	250	500	200	055	200	009	150	059	150	002	150		006	300	056	056	200
---	---	-----	----	-----	-----	-----	--	-----	-----	-----	-----	-----	-----	-----	-----	-----	-----	-----	-----	-----	-----	-----	-----	-----	--	-----	-----	-----	-----	-----

1000м

Разметка на участке:


1.1 : 765,00 м
1.2 : 1874,00 м
1.5 : 170,00 м
1.6 : 200,00 м
1.7 : 40,00 м
1.8 : 360,00 м
1.18 : 7,00 шт
1.19 : 3,00 шт



Кривые в плане	R=1753м P=330; a=3° 394 R=973м P=17; a=33° 961																													
Элементы дороги в продольном профиле	18 5 37 R=12396м 769																													
Видимость автомобиля в обратном направлении	200	50	200	100	250	150	300					500	200	550	550	200	600	200	650	200	700	200	750	250	800	250	850	300	900	
Характеристики проезжей части	7,00						7,00			8,00(6,00)8,00																				

Разметка на участке:
1.1 : 480,50 м
1.2 : 3324,00 м


1.5 : 1264,00 м
1.6 : 100,00 м
1.7 : 50,00 м
1.8 : 225,00 м
1.11 : 60,00 м
1.13 : 17,00 м
1.16 : 180,00 м
1.17 : 24,00 м
1.18 : 10,00 шт
1.19 : 2,00 шт
1.20 : 1шт

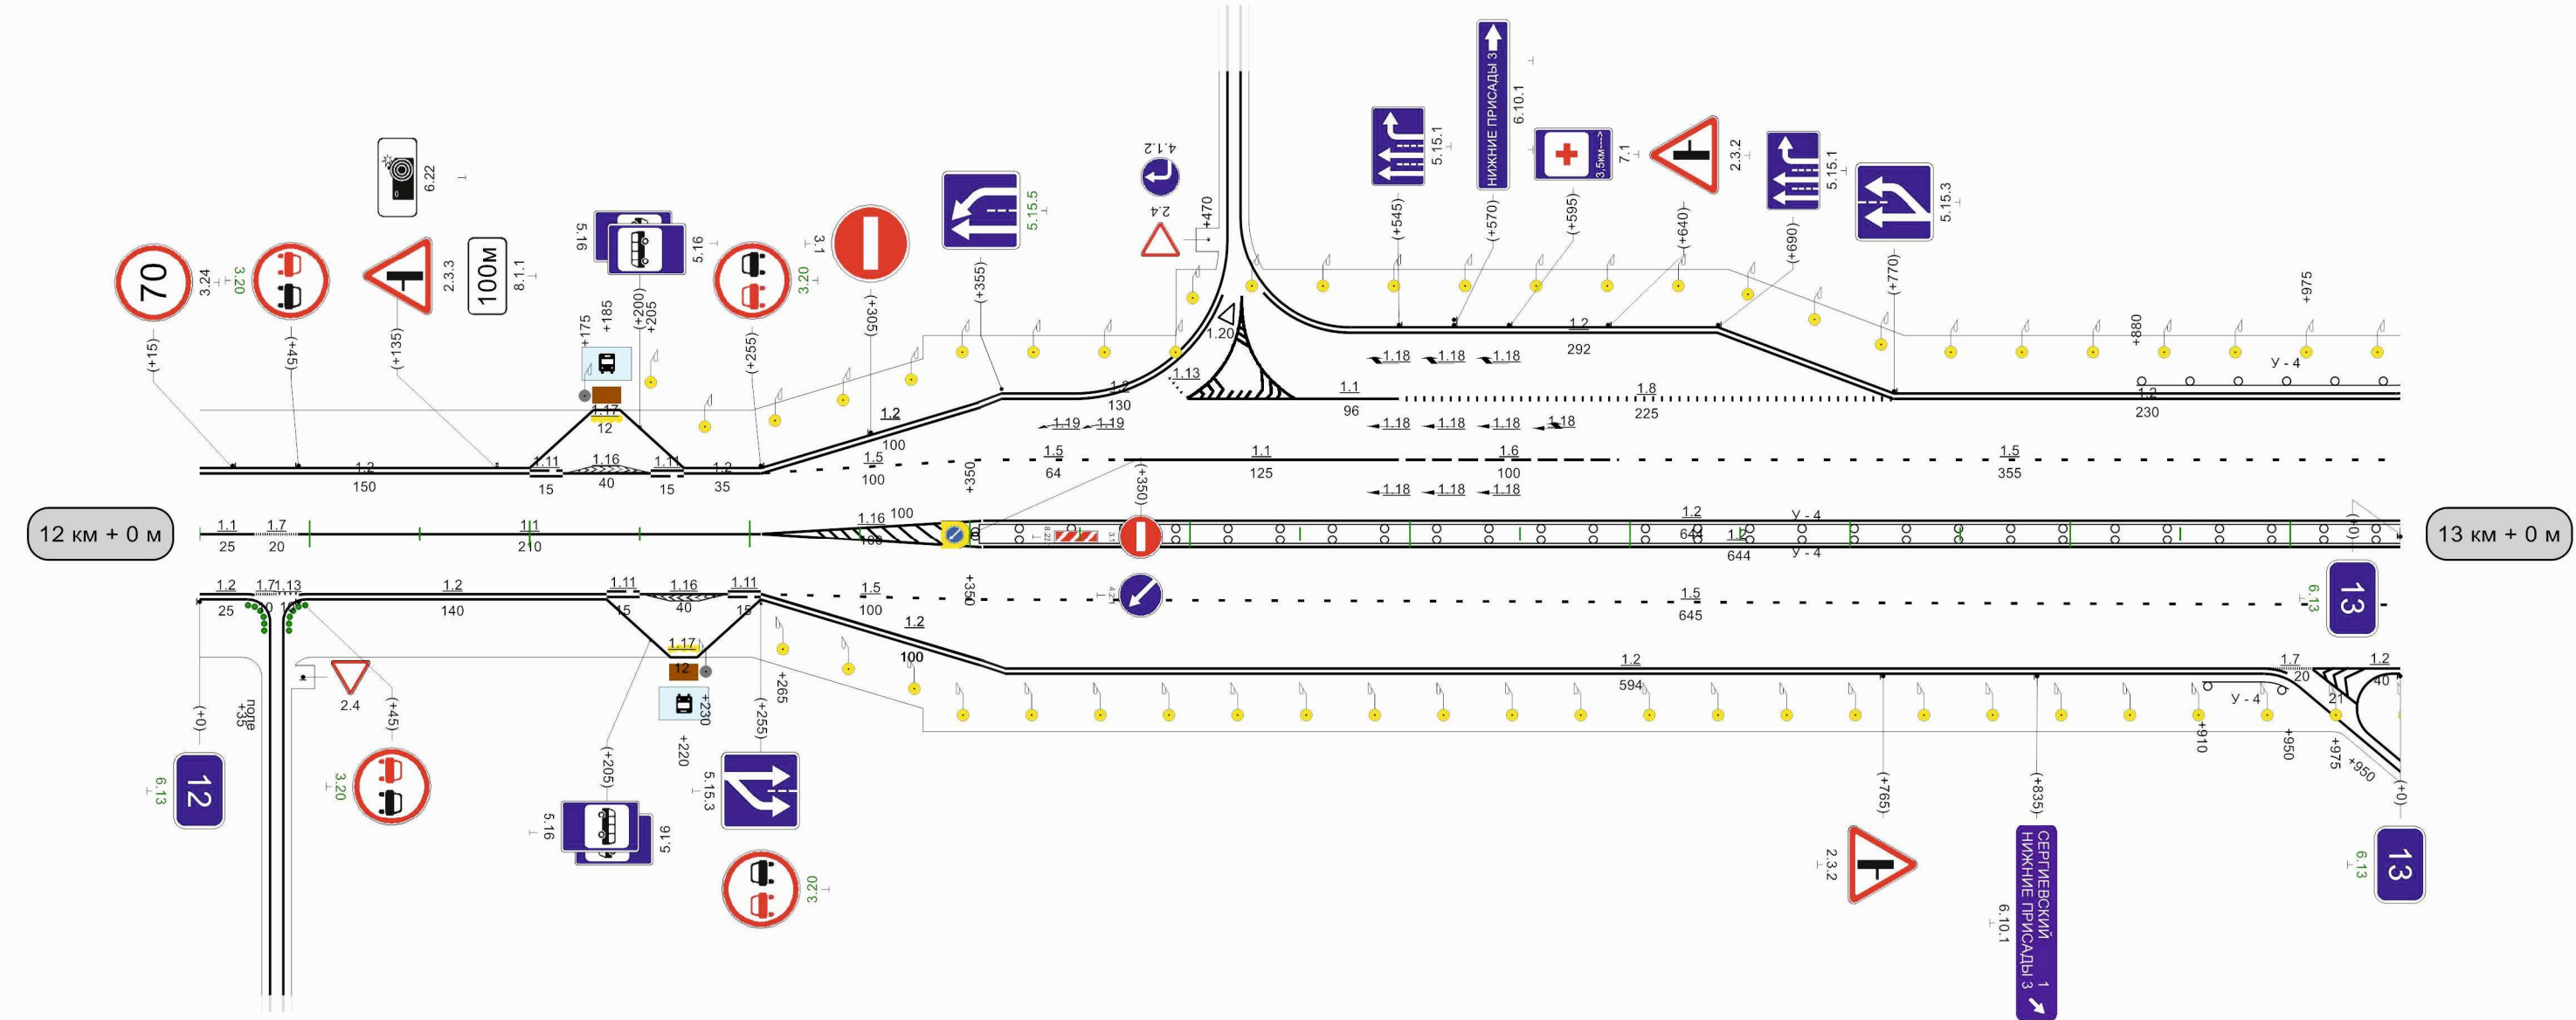

Видимость автомобиля в прямом направлении	200	300	052	250	300	250	350	200	400	200	450	200	500	200	550	250	600	
---	-----	-----	-----	-----	-----	-----	-----	-----	-----	-----	-----	-----	-----	-----	-----	-----	-----	--

Кривые в плане	
Элементы дороги в продольном профиле	37 28 340
Видимость автомобиля в обратном направлении	
Характеристики проезжей части	8,00(6,00)8,00

Разметка на участке:
1.1 : 10,00 м
1.2 : 1415,00 м
1.5 : 708,00 м
1.13 : 6,00 м

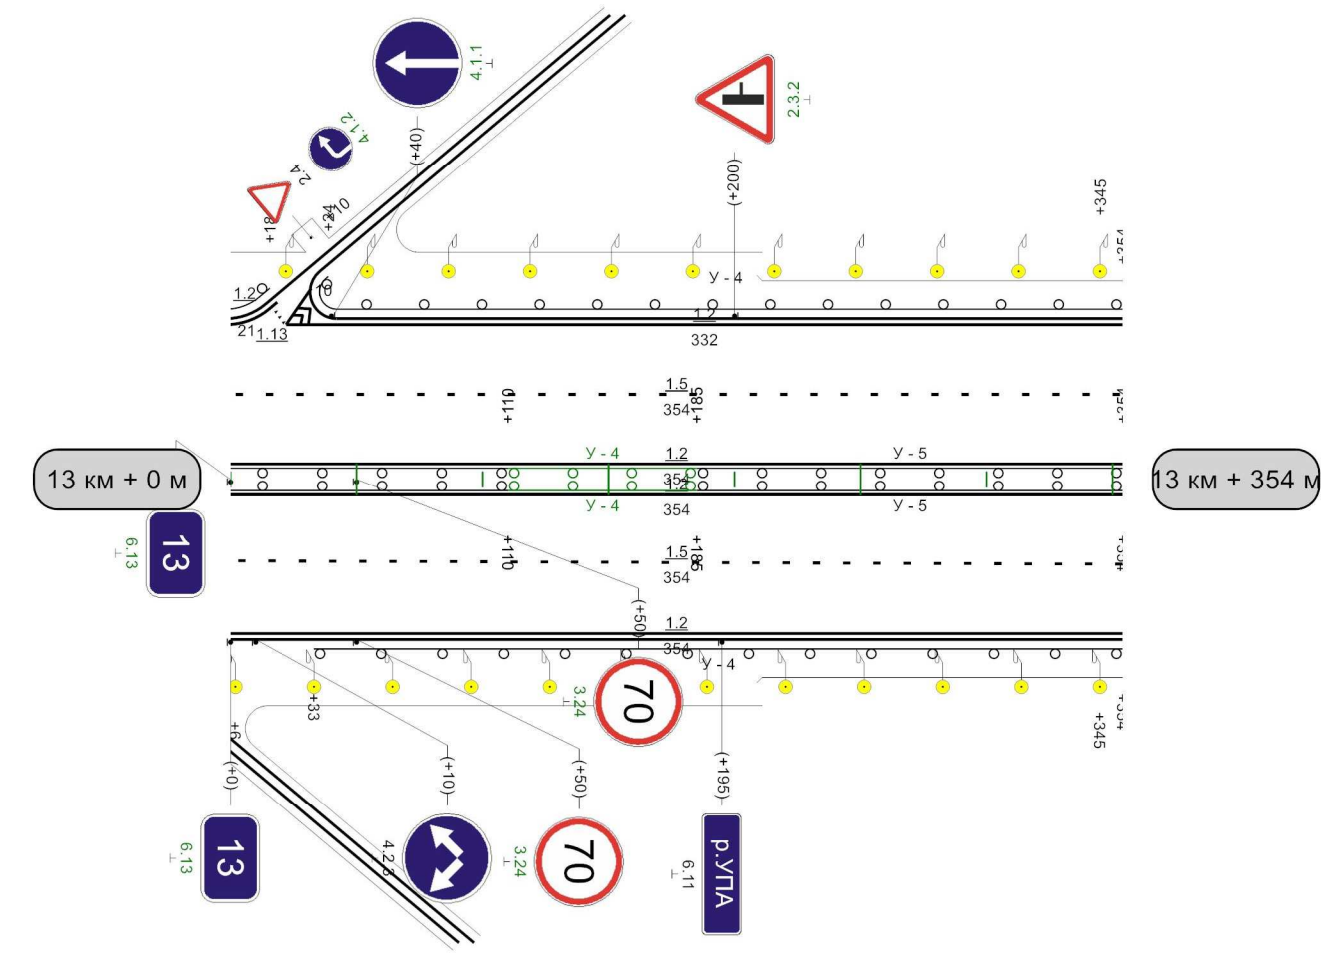

Видимость автомобиля в прямом направлении	
---	--

Транспортная развязка км 12+950

