


Кривые в плане										
Элементы дороги в продольном профиле										
Видимость автомобиля в обратном направлении	0	25								
Характеристики проезжей части	7,00									


Разметка на участке:
1.1 : 356,00 м
1.2 : 1568,00 м
1.5 : 295,00 м
1.6 : 235,00 м
1.11 : 204,00 м
1.12 : 3,50 м
1.14.1 : 14,00 м
1.17 : 40,00 м
1.24.1 : 1,00 шт
1.25 : 56,00 м

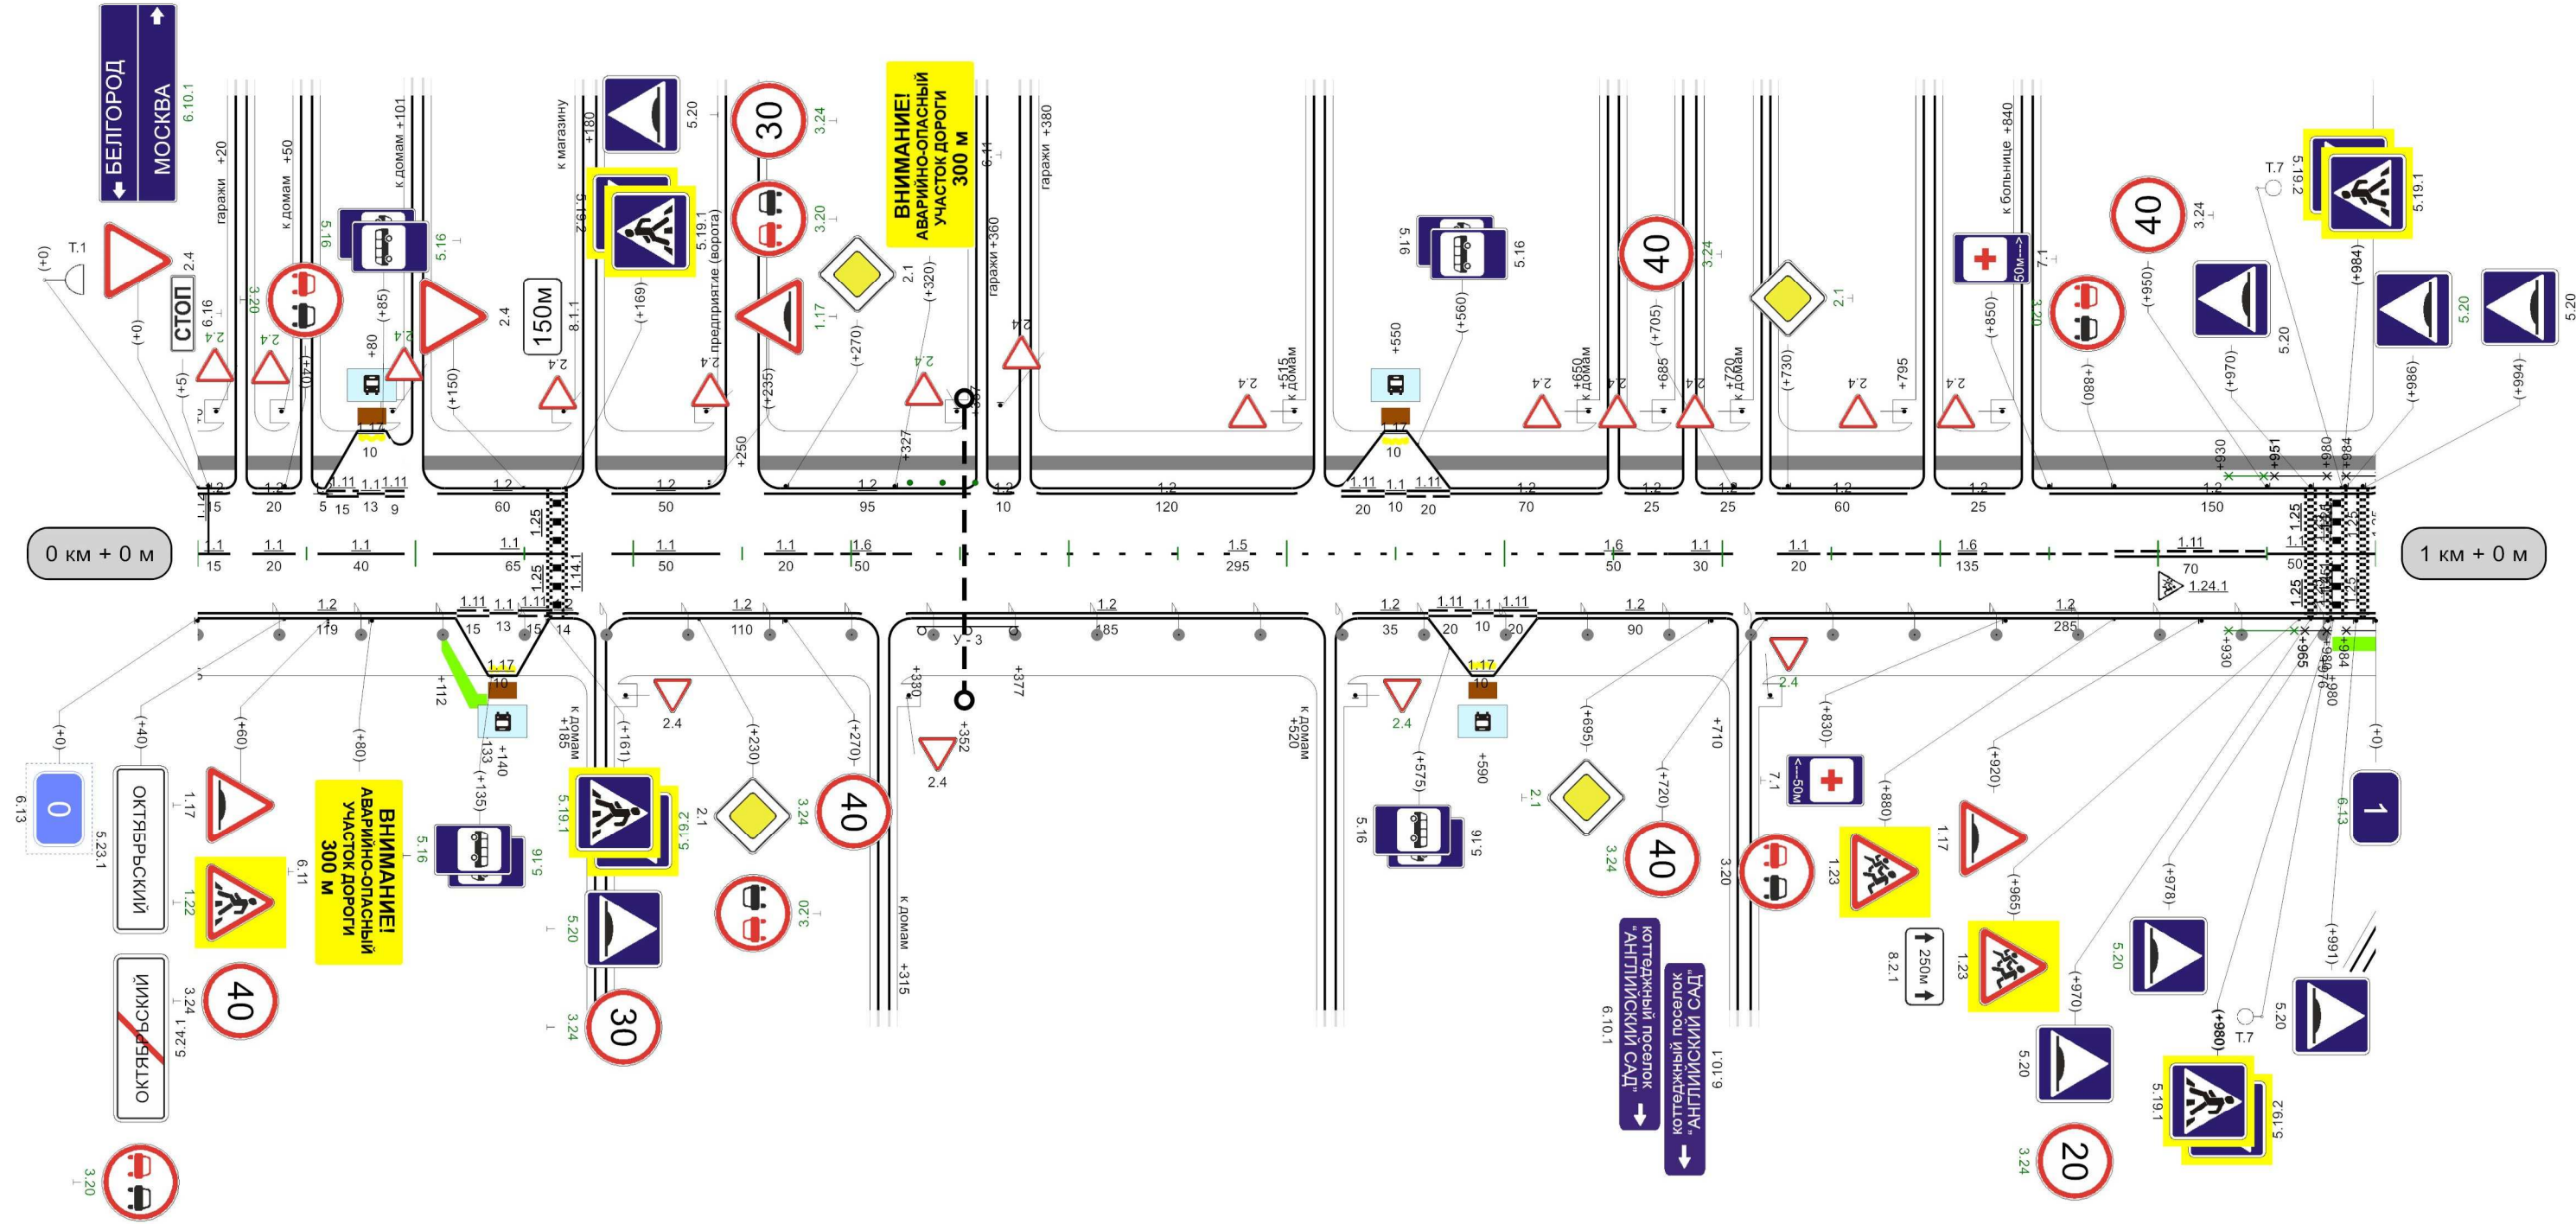

Видимость автомобиля в прямом направлении	250	52	200	52	200	52	300	522	522
---	-----	----	-----	----	-----	----	-----	-----	-----


Кривые в плане	58R=20мP=0; a=105° 130 490 R=116мP=1; a=76° 625									
Элементы дороги в продольном профиле	280 42 R=2964м 137 169 R=9349м 529 564 R=8082м 708 12									
Видимость автомобиля в обратном направлении	325 250 375 300 425 300 475									
Характеристики проезжей части	7,00									

Разметка на участке:
1.1 : 514,00 м
1.2 : 1782,00 м
1.5 : 225,00 м
1.6 : 50,00 м
1.7 : 50,00 м
1.11 : 165,00 м
1.17 : 20,00 м
1.24.1 : 3,00 шт
1.25 : 14,00 м

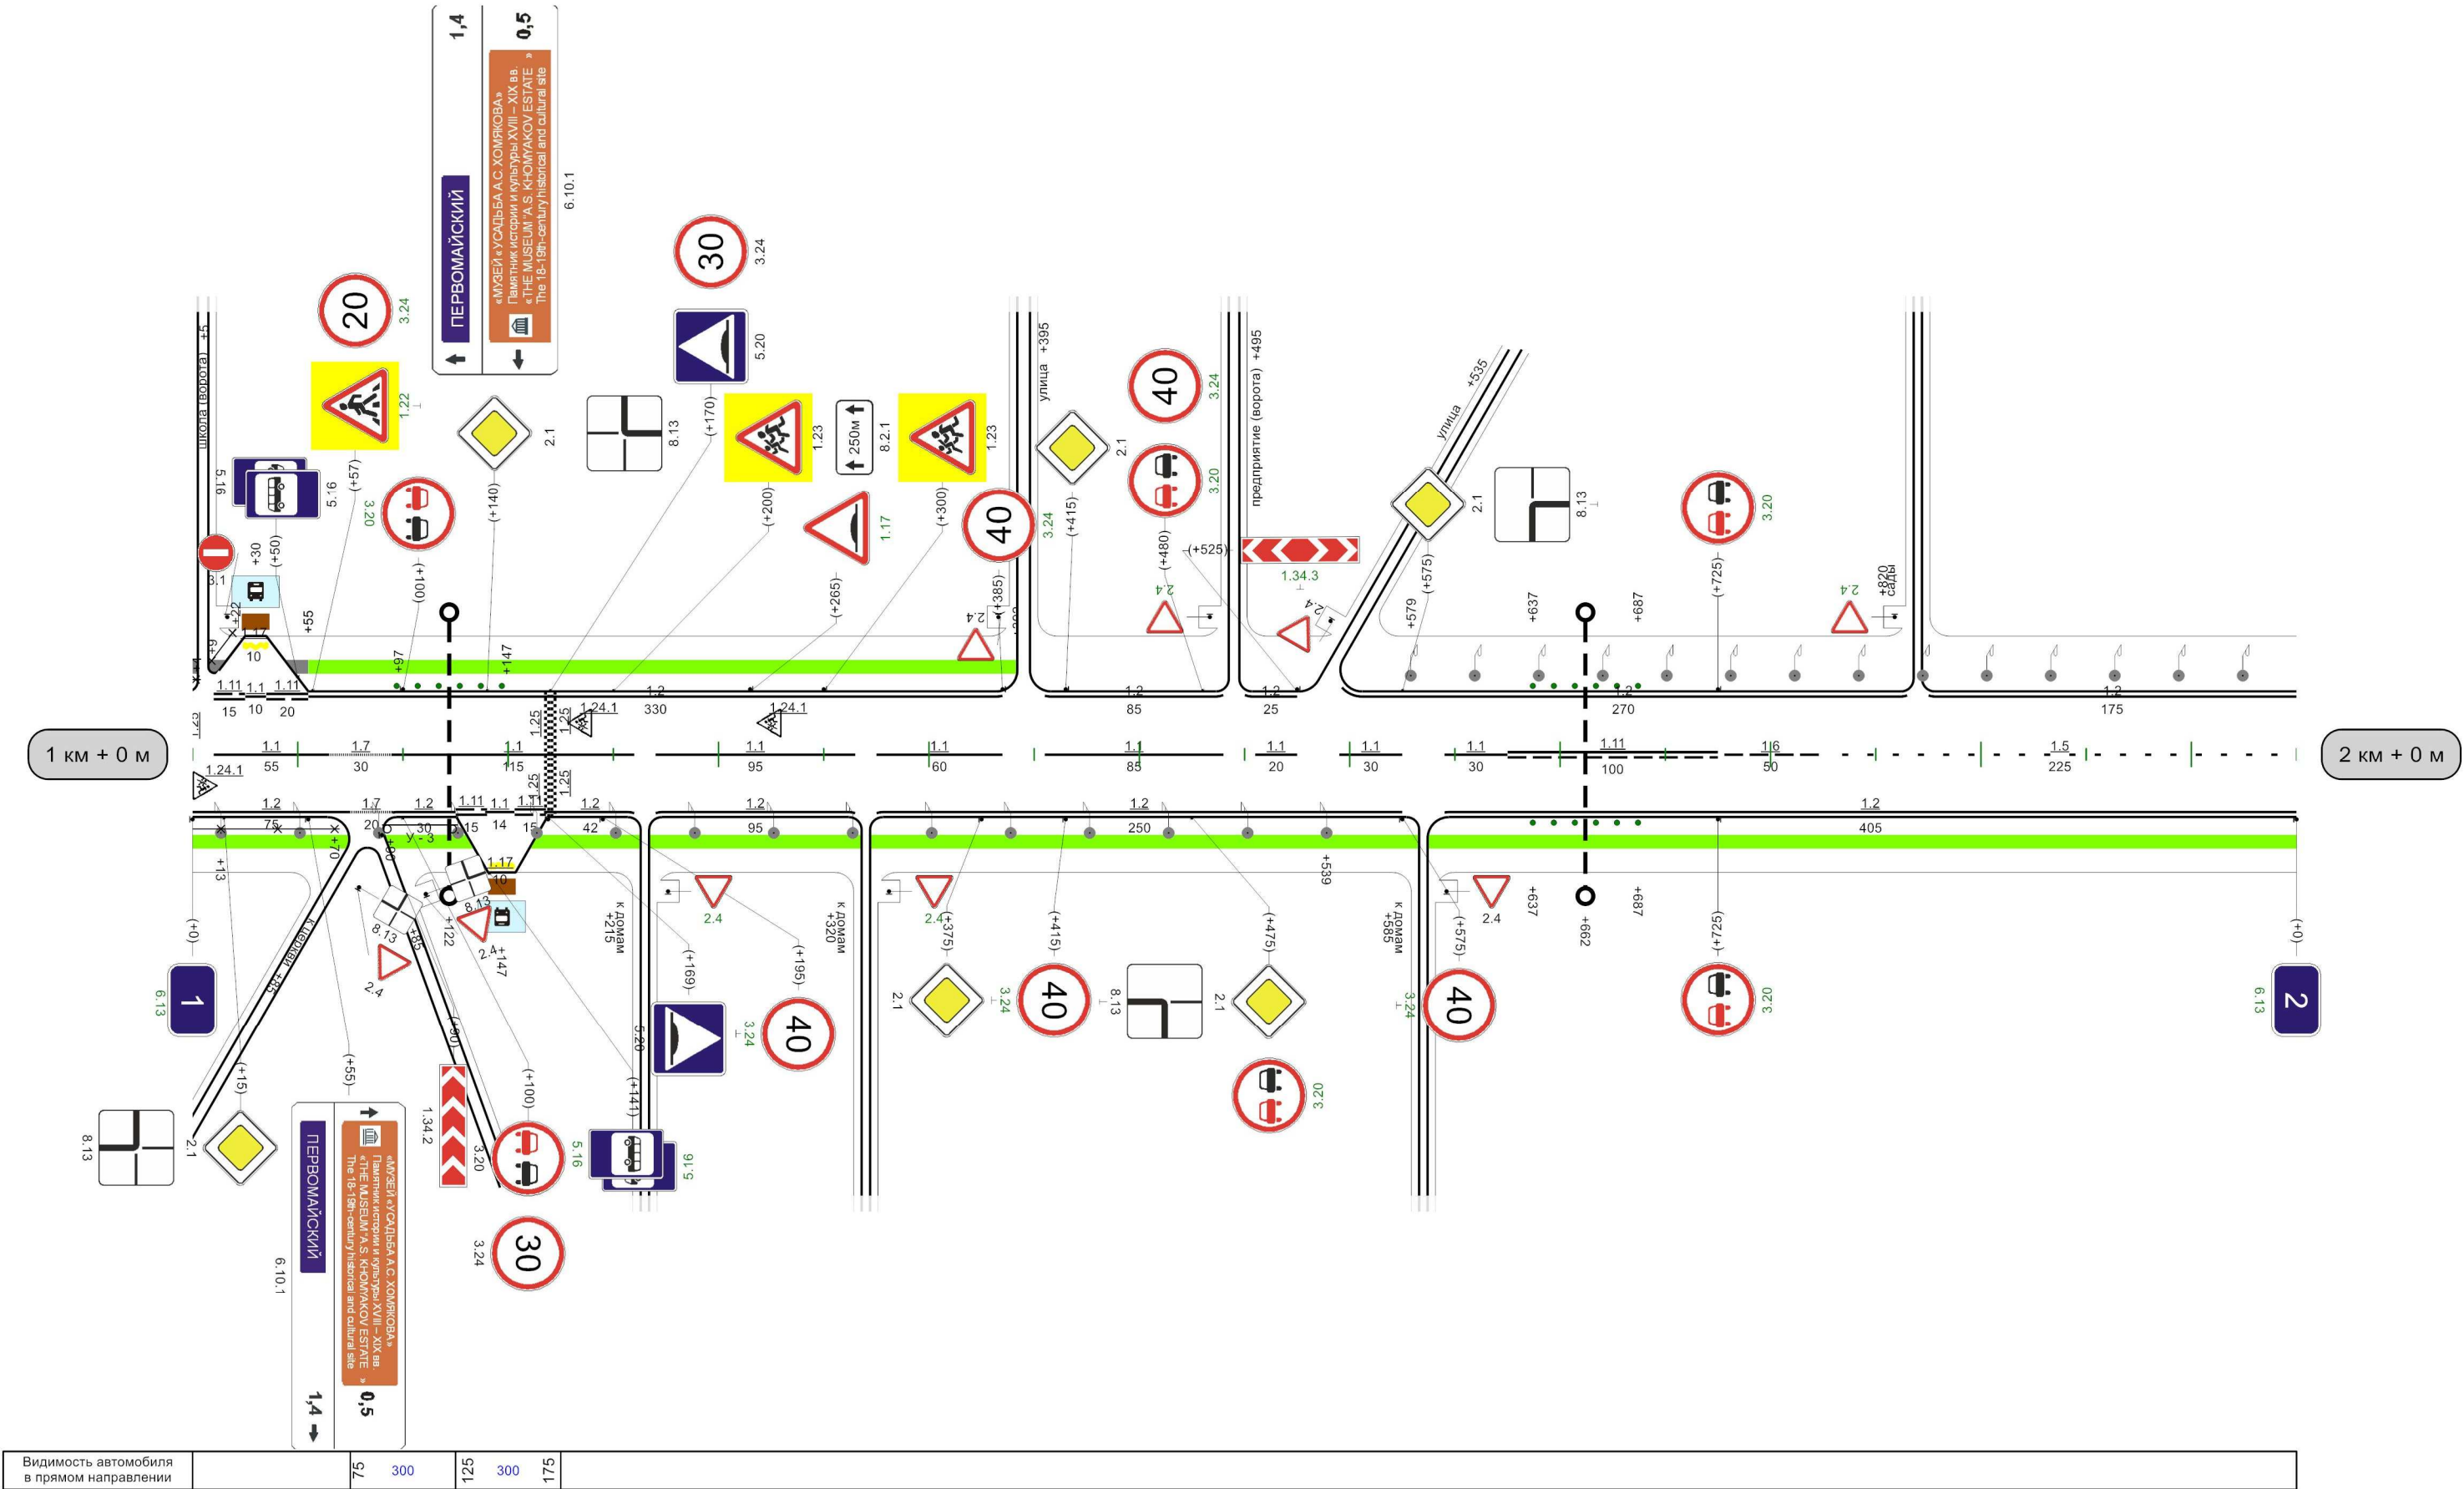

Кривые в плане												
Элементы дороги в продольном профиле												
Видимость автомобиля в обратном направлении												
Характеристики проезжей части	7,00											


Разметка на участке:
1.1 : 235,00 м
1.2 : 1950,00 м
1.5 : 435,00 м
1.6 : 150,00 м
1.11 : 140,00 м

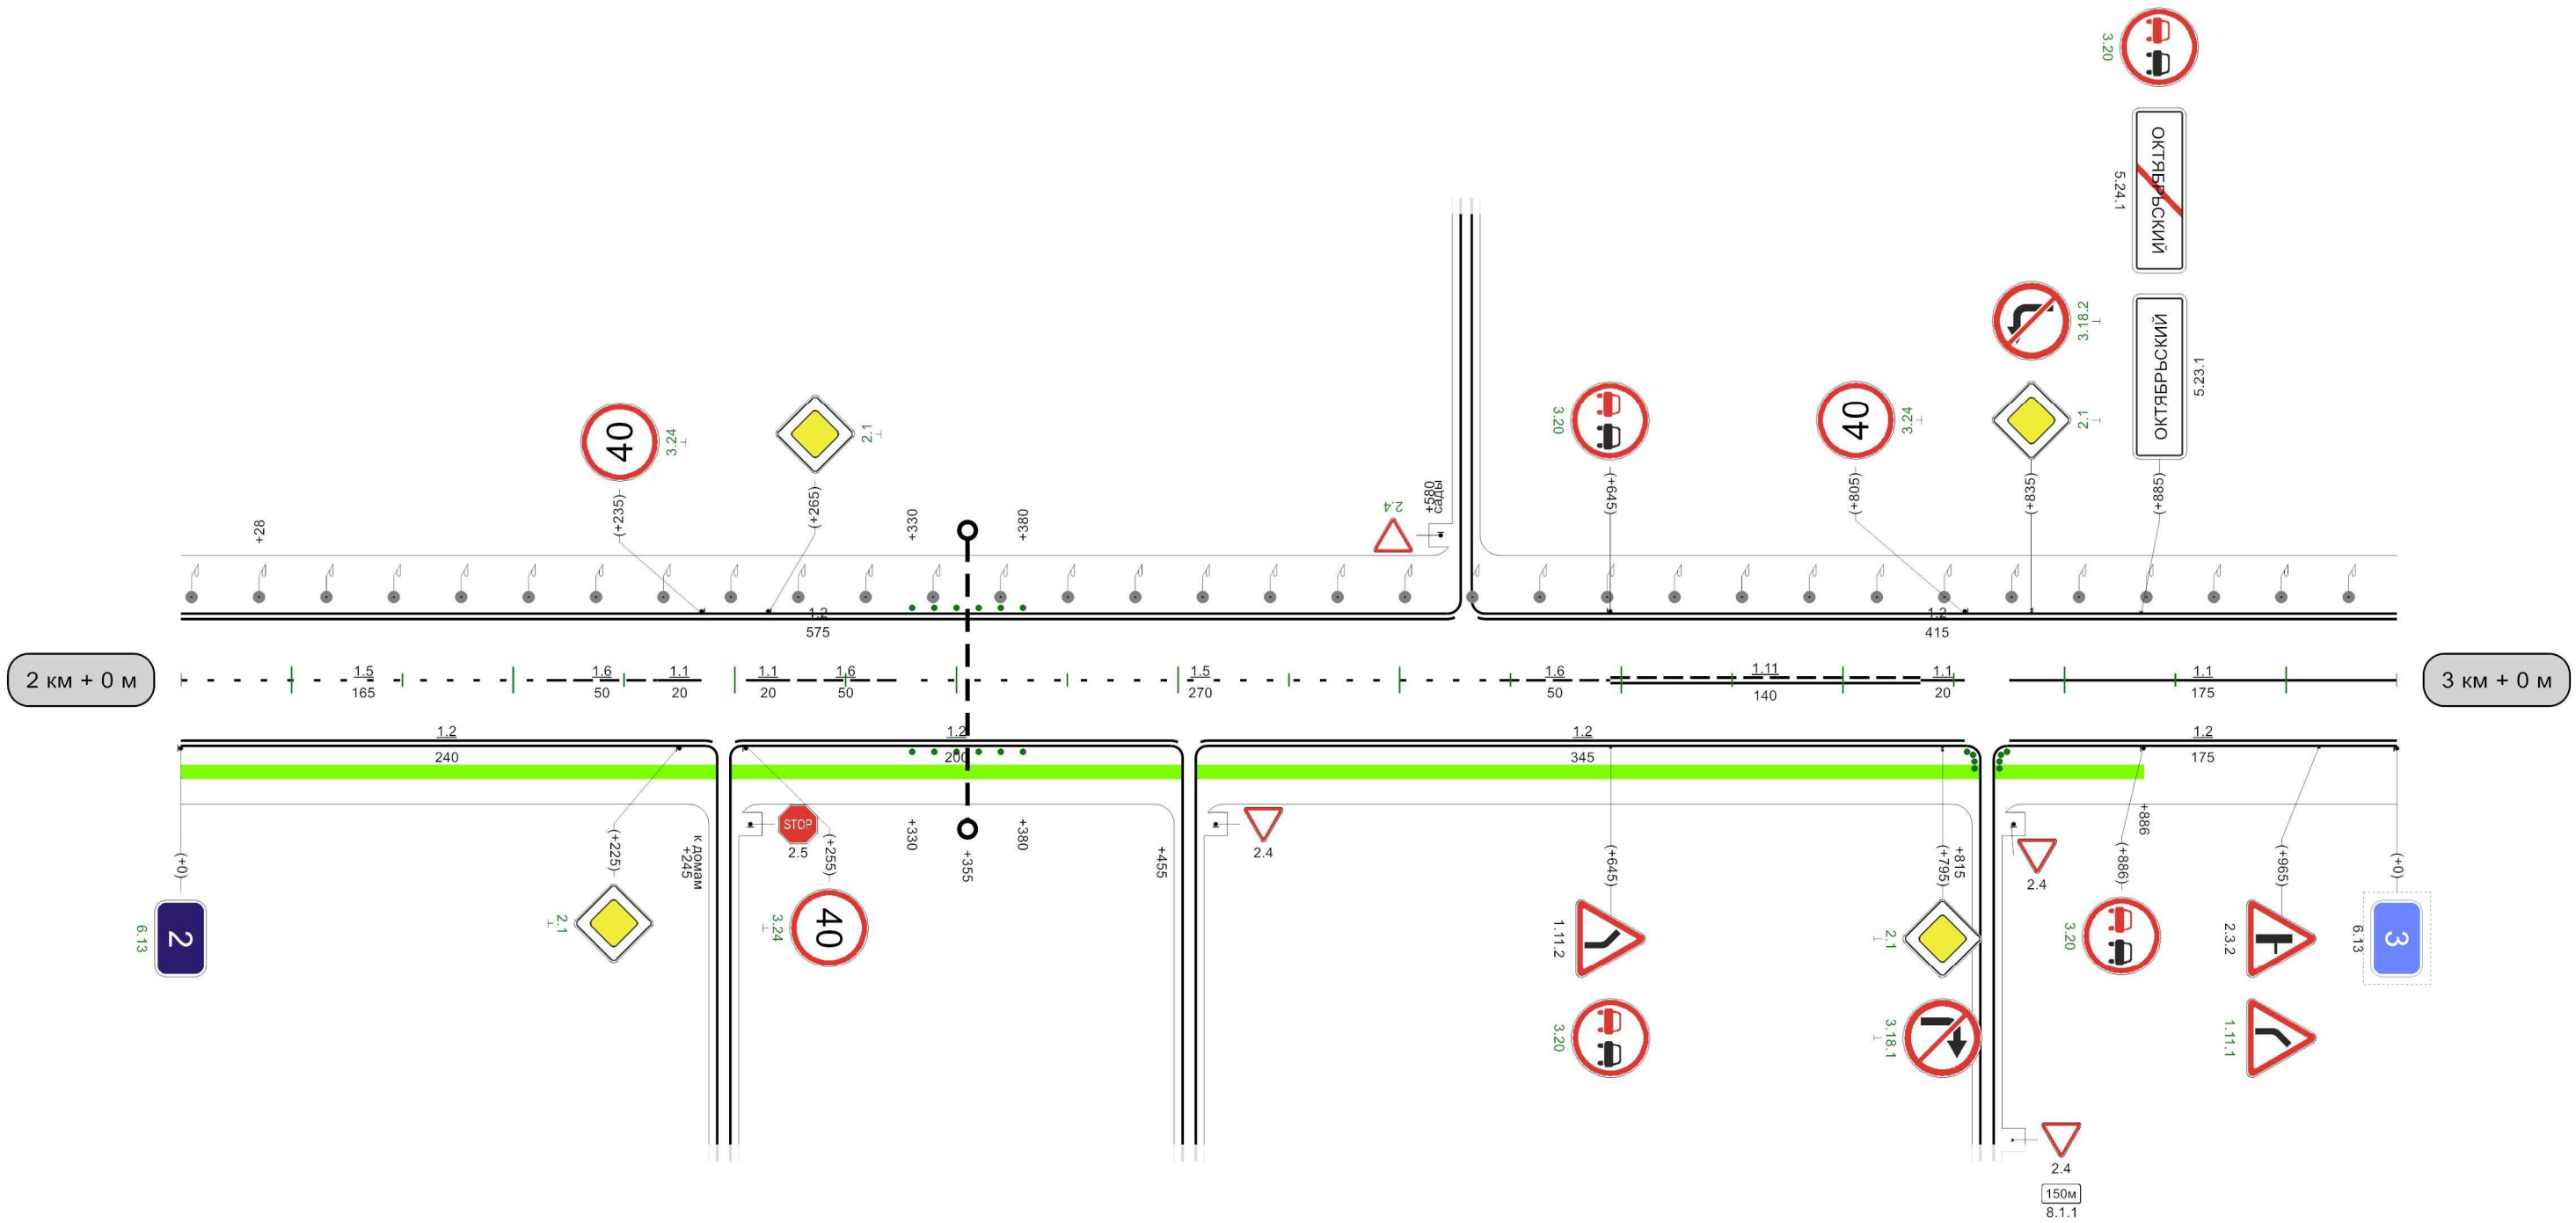

Видимость автомобиля в прямом направлении	475	300	525	300	575	300	625	300	675	300	725	
1000м												

Кривые в плане	R=362м P=7; a=31° 149343									
Элементы дороги в продольном профиле	R=7188м54195R=6803м323357R=2952м479513R=9836м841881R=8223м									
Видимость автомобиля в обратном направлении	475200525200575250625300675									
Характеристики проезжей части	7,00									


Разметка на участке:
1.1 : 411,00 м
1.2 : 1895,00 м
1.5 : 30,00 м
1.6 : 200,00 м
1.11 : 425,00 м
1.17 : 20,00 м

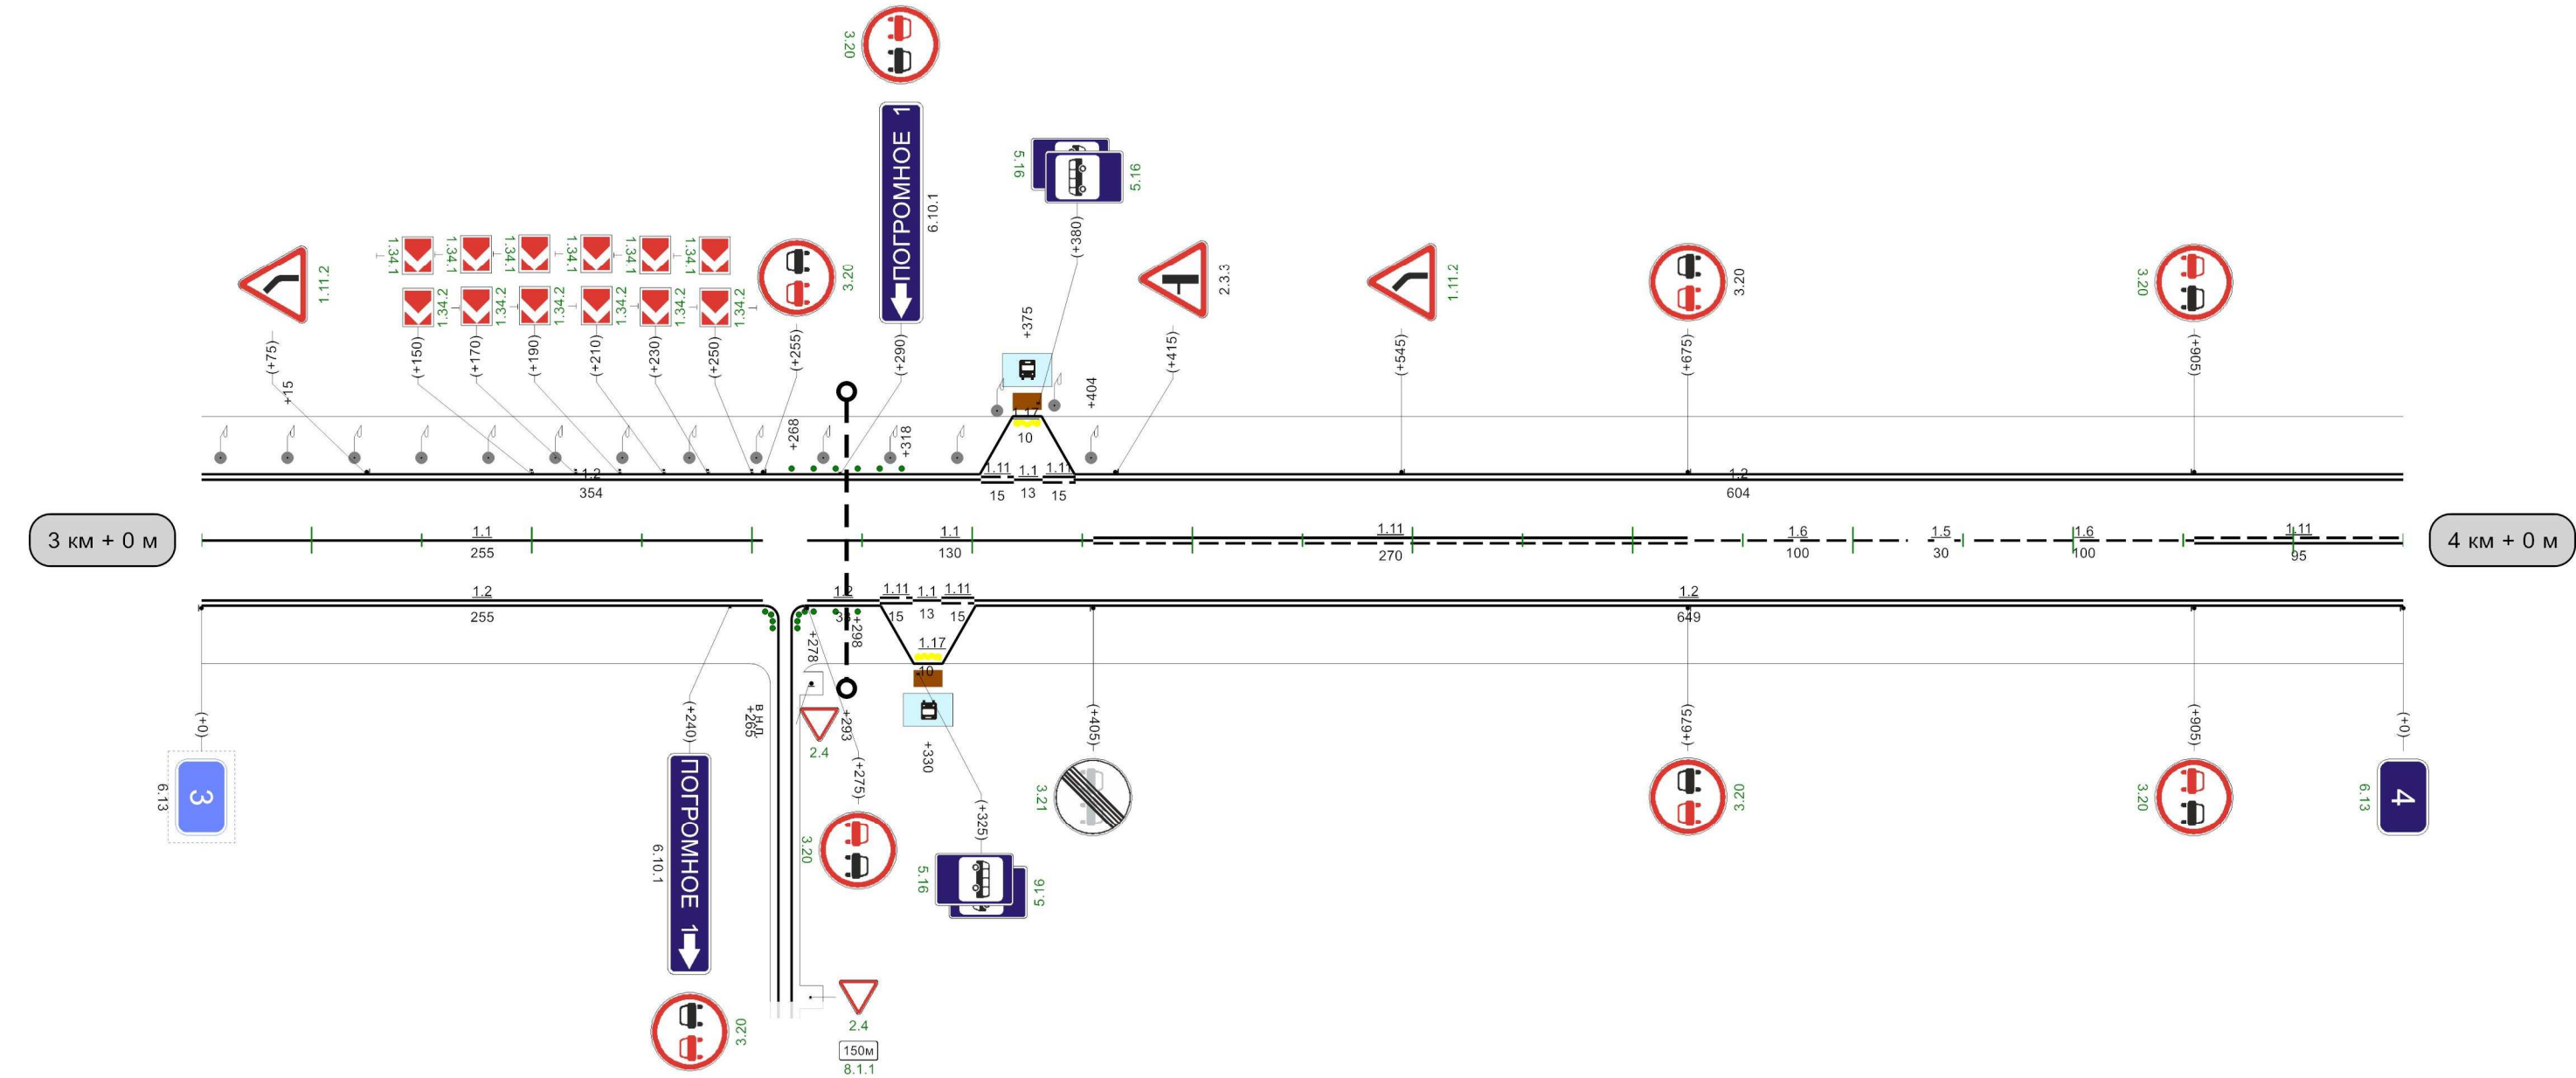

Видимость автомобиля в прямом направлении	175	300	225	250	275	200	325	200	575	300	925	925	300	575	900
---	-----	-----	-----	-----	-----	-----	-----	-----	-----	-----	-----	-----	-----	-----	-----

Разметка на участке:
1.1 : 346,00 м
1.2 : 895,00 м
1.11 : 220,00 м
1.17 : 20,00 м

Кривые в плане	251 R=64м P=1; a=61° 396 R=104м P=2; a=30° 450									
Элементы дороги в продольном профиле	2 R=8223м 49 299 385 R=8431м 475									
Видимость автомобиля в обратном направлении	225 300 275 300 325 300 375 300 425									
Характеристики проезжей части	7,00									

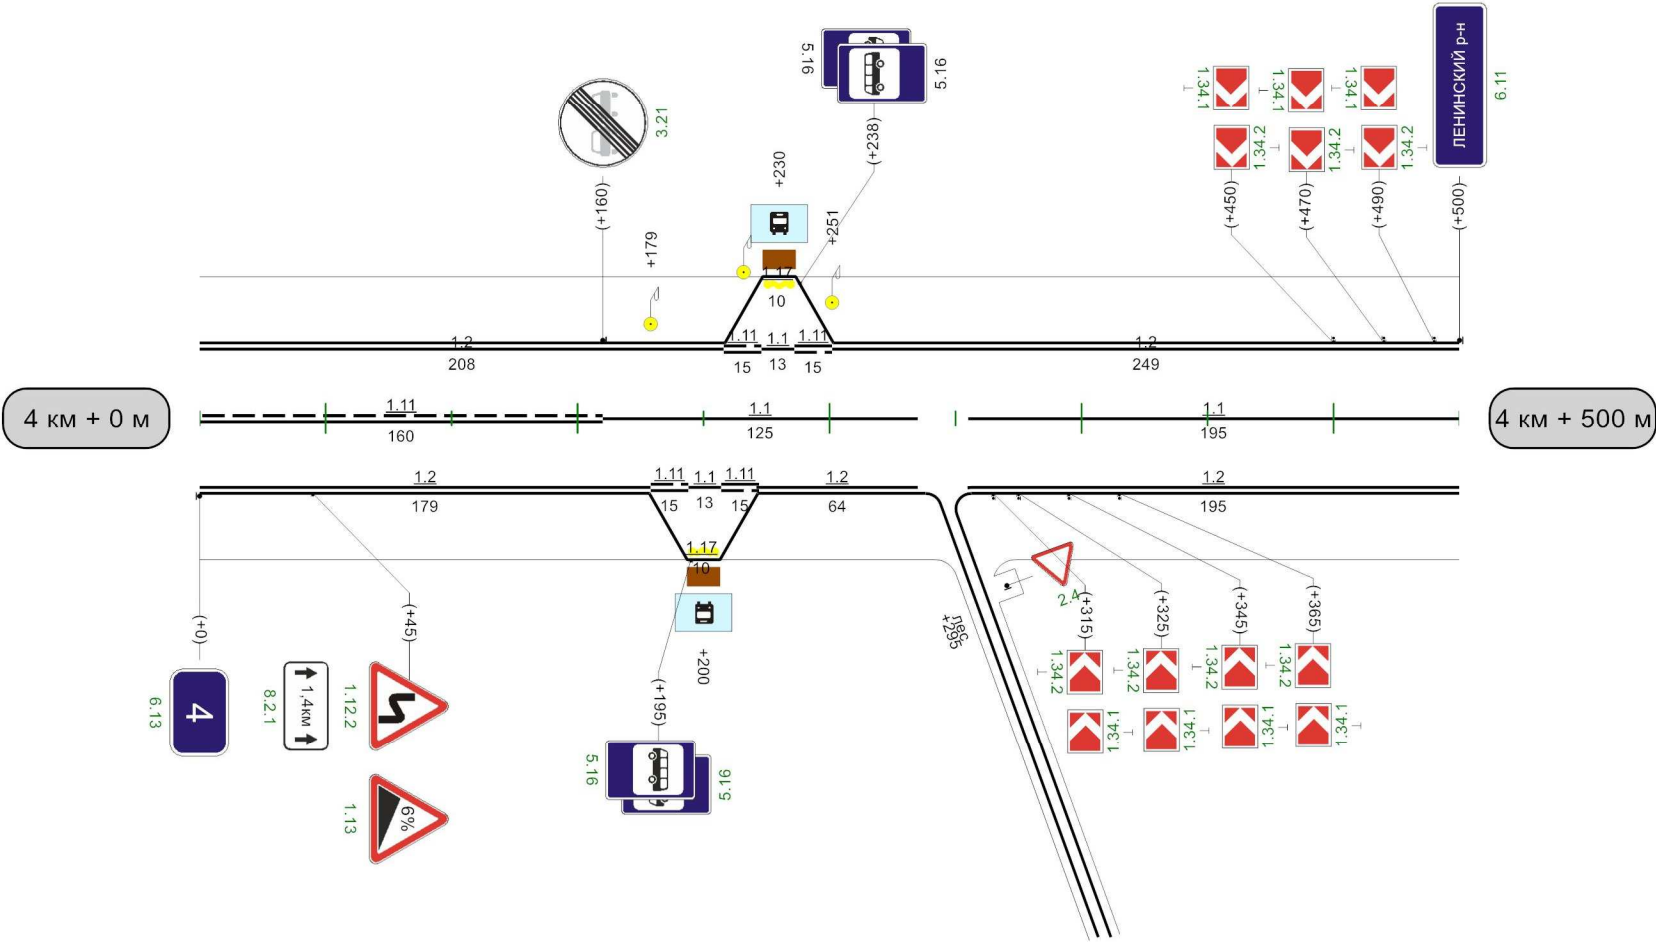

Видимость автомобиля в прямом направлении	300	25	250	75	250		325	300	375	
---	-----	----	-----	----	-----	--	-----	-----	-----	--

500м