





|                                             |   |  |  |  |  |  |  |  |  |  |
|---------------------------------------------|---|--|--|--|--|--|--|--|--|--|
| Кривые в плане                              | <div><div>154</div><div>R=621м<br/>P=34; a=11°</div><div>318</div><div>R=451м<br/>P=31; a=8°</div><div>522</div><div>675</div><div>R=85м<br/>P=1; a=41°</div><div>780</div><div>R=682м<br/>P=49; a=8°</div><div>904</div><div>943</div><div>R=173м<br/>P=6; a=18°</div></div> |  |  |  |  |  |  |  |  |  |
| Элементы дороги в продольном профиле        | <div><div>23</div><div>43</div><div>45</div><div>11</div><div>24</div></div>   |  |  |  |  |  |  |  |  |  |
| Видимость автомобиля в обратном направлении | <div><div>R=6637м</div><div>136</div><div>415</div><div>R=6106м</div><div>624</div><div>836</div><div>R=9398м</div><div>950</div><div>150</div><div>0</div></div>   |  |  |  |  |  |  |  |  |  |
| Характеристики проезжей части               | <div>6,00</div>   |  |  |  |  |  |  |  |  |  |


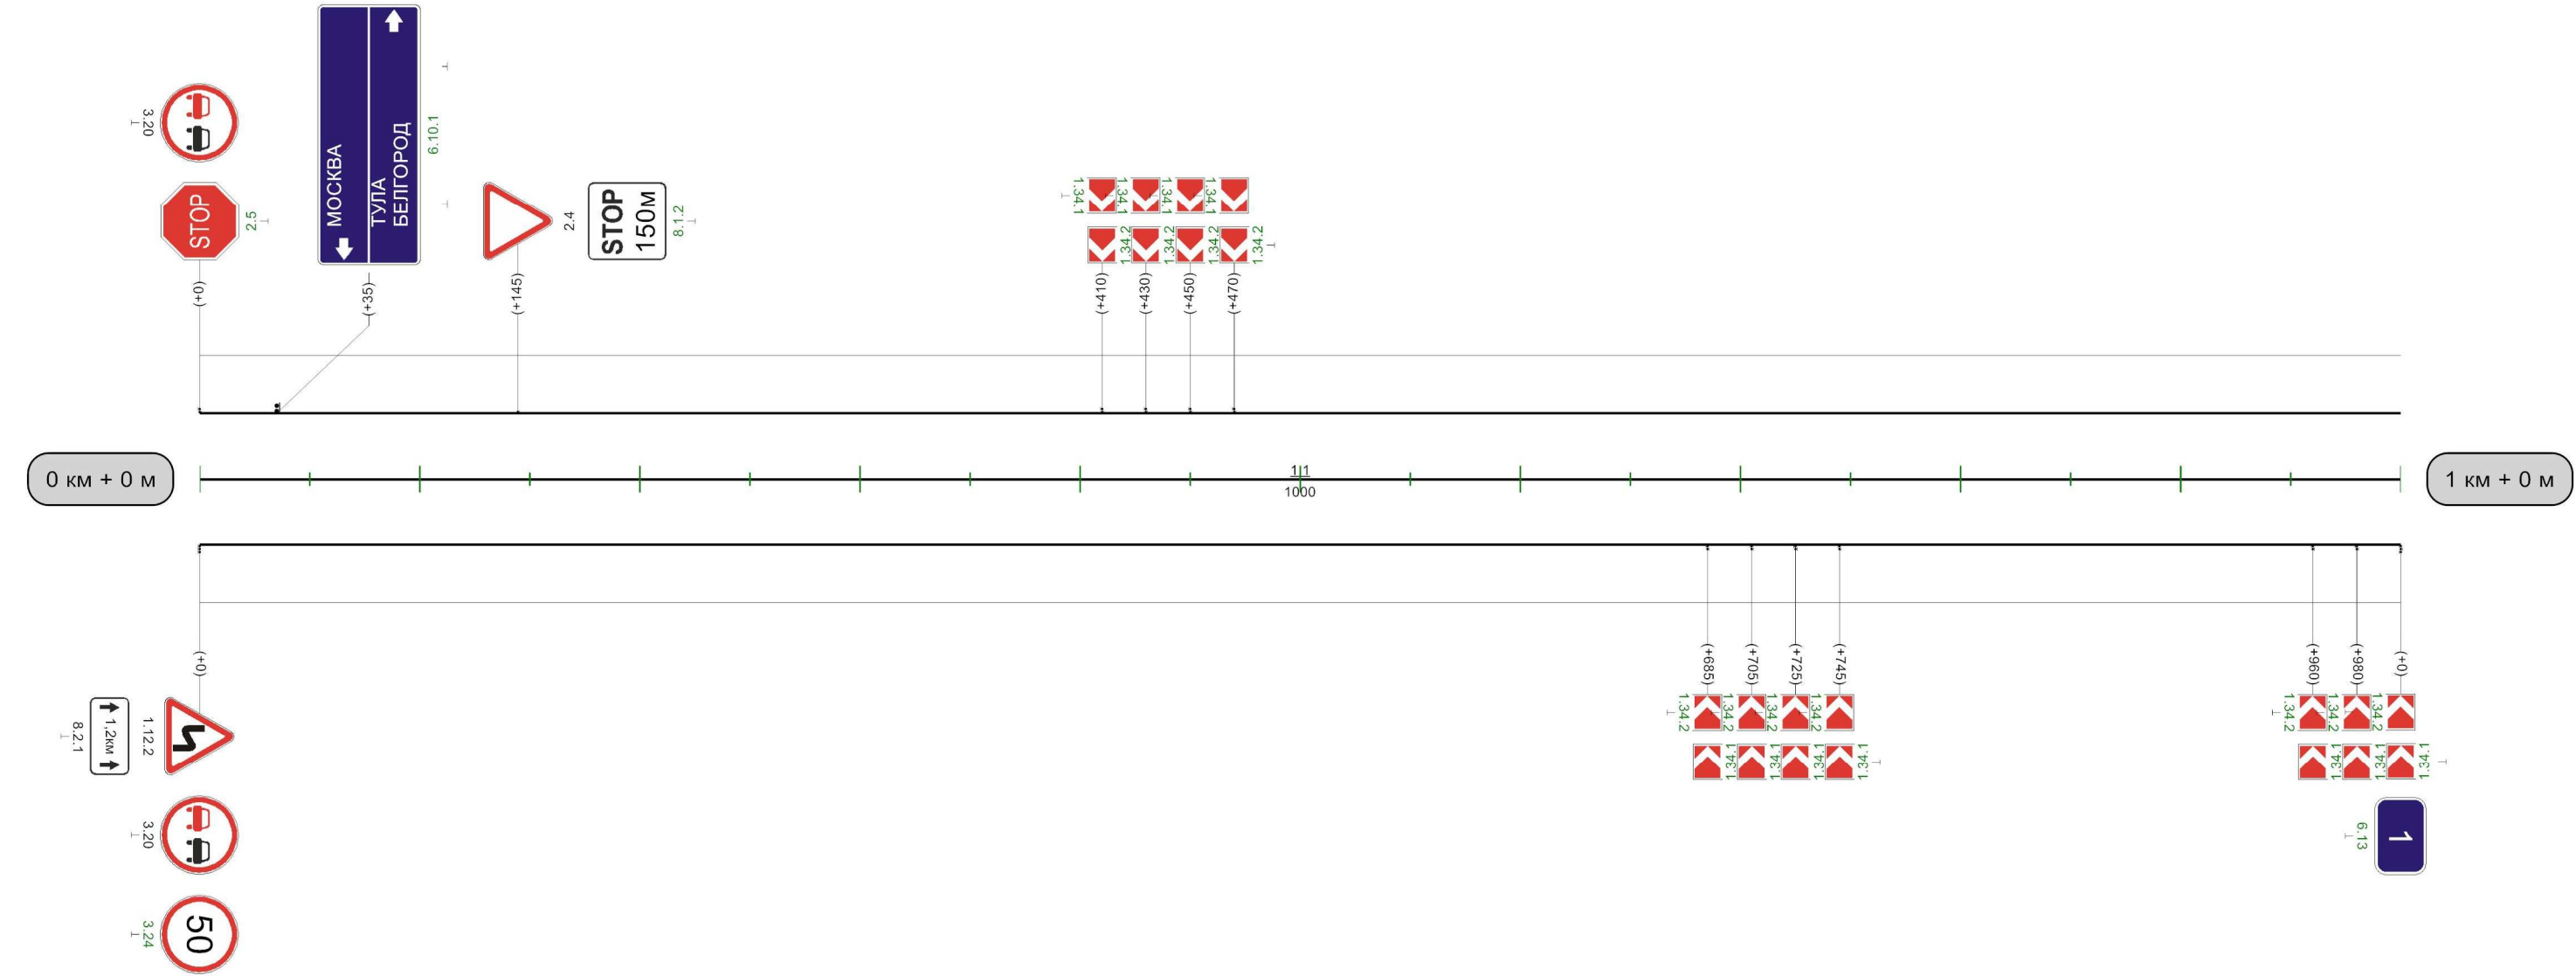


|                                           |     
|-------------------------------------------|-----|-----|-----|-----|-----|-----|-----|-----|-----|-----|-----|-----|-----|-----|-----|-----|-----|-----|-----|-----|-----|-----|-----|-----|-----|-----|--|
| Видимость автомобиля в прямом направлении | 200 | 300 | 250 | 250 | 300 | 200 | 350 | 150 | 400 | 150 | 450 | 150 | 650 | 250 | 700 | 700 | 200 | 750 | 200 | 800 | 200 | 850 | 200 | 900 | 200 | 950 |  |
|-------------------------------------------|-----|-----|-----|-----|-----|-----|-----|-----|-----|-----|-----|-----|-----|-----|-----|-----|-----|-----|-----|-----|-----|-----|-----|-----|-----|-----|--|

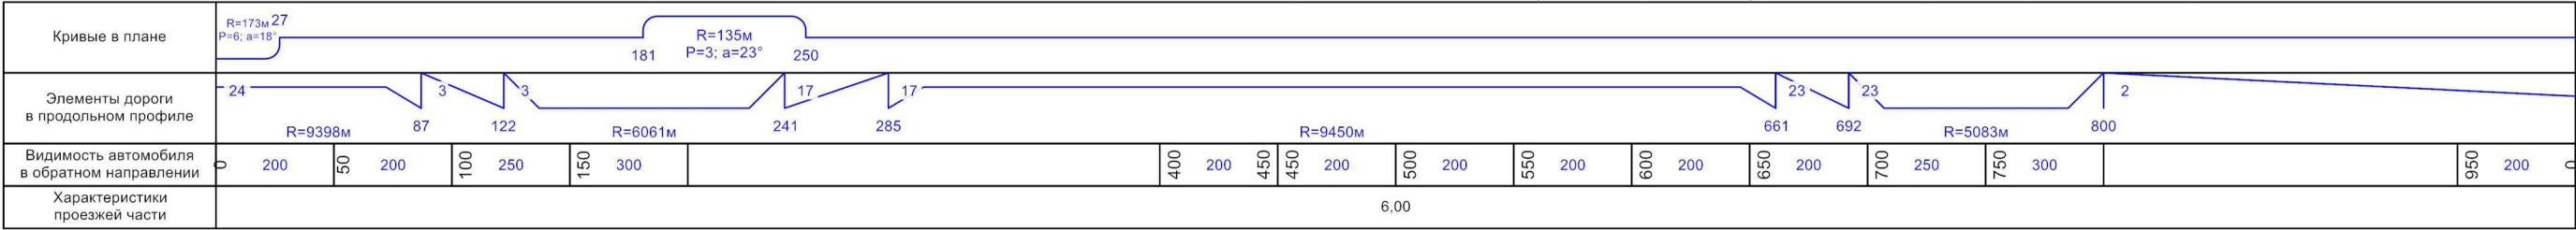


Разметка на участке:  
1.1 : 510,00 м  
1.6 : 250,00 м  
1.11 : 200,00 м

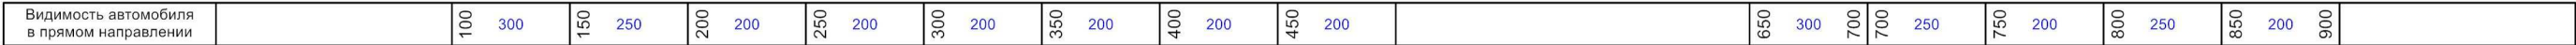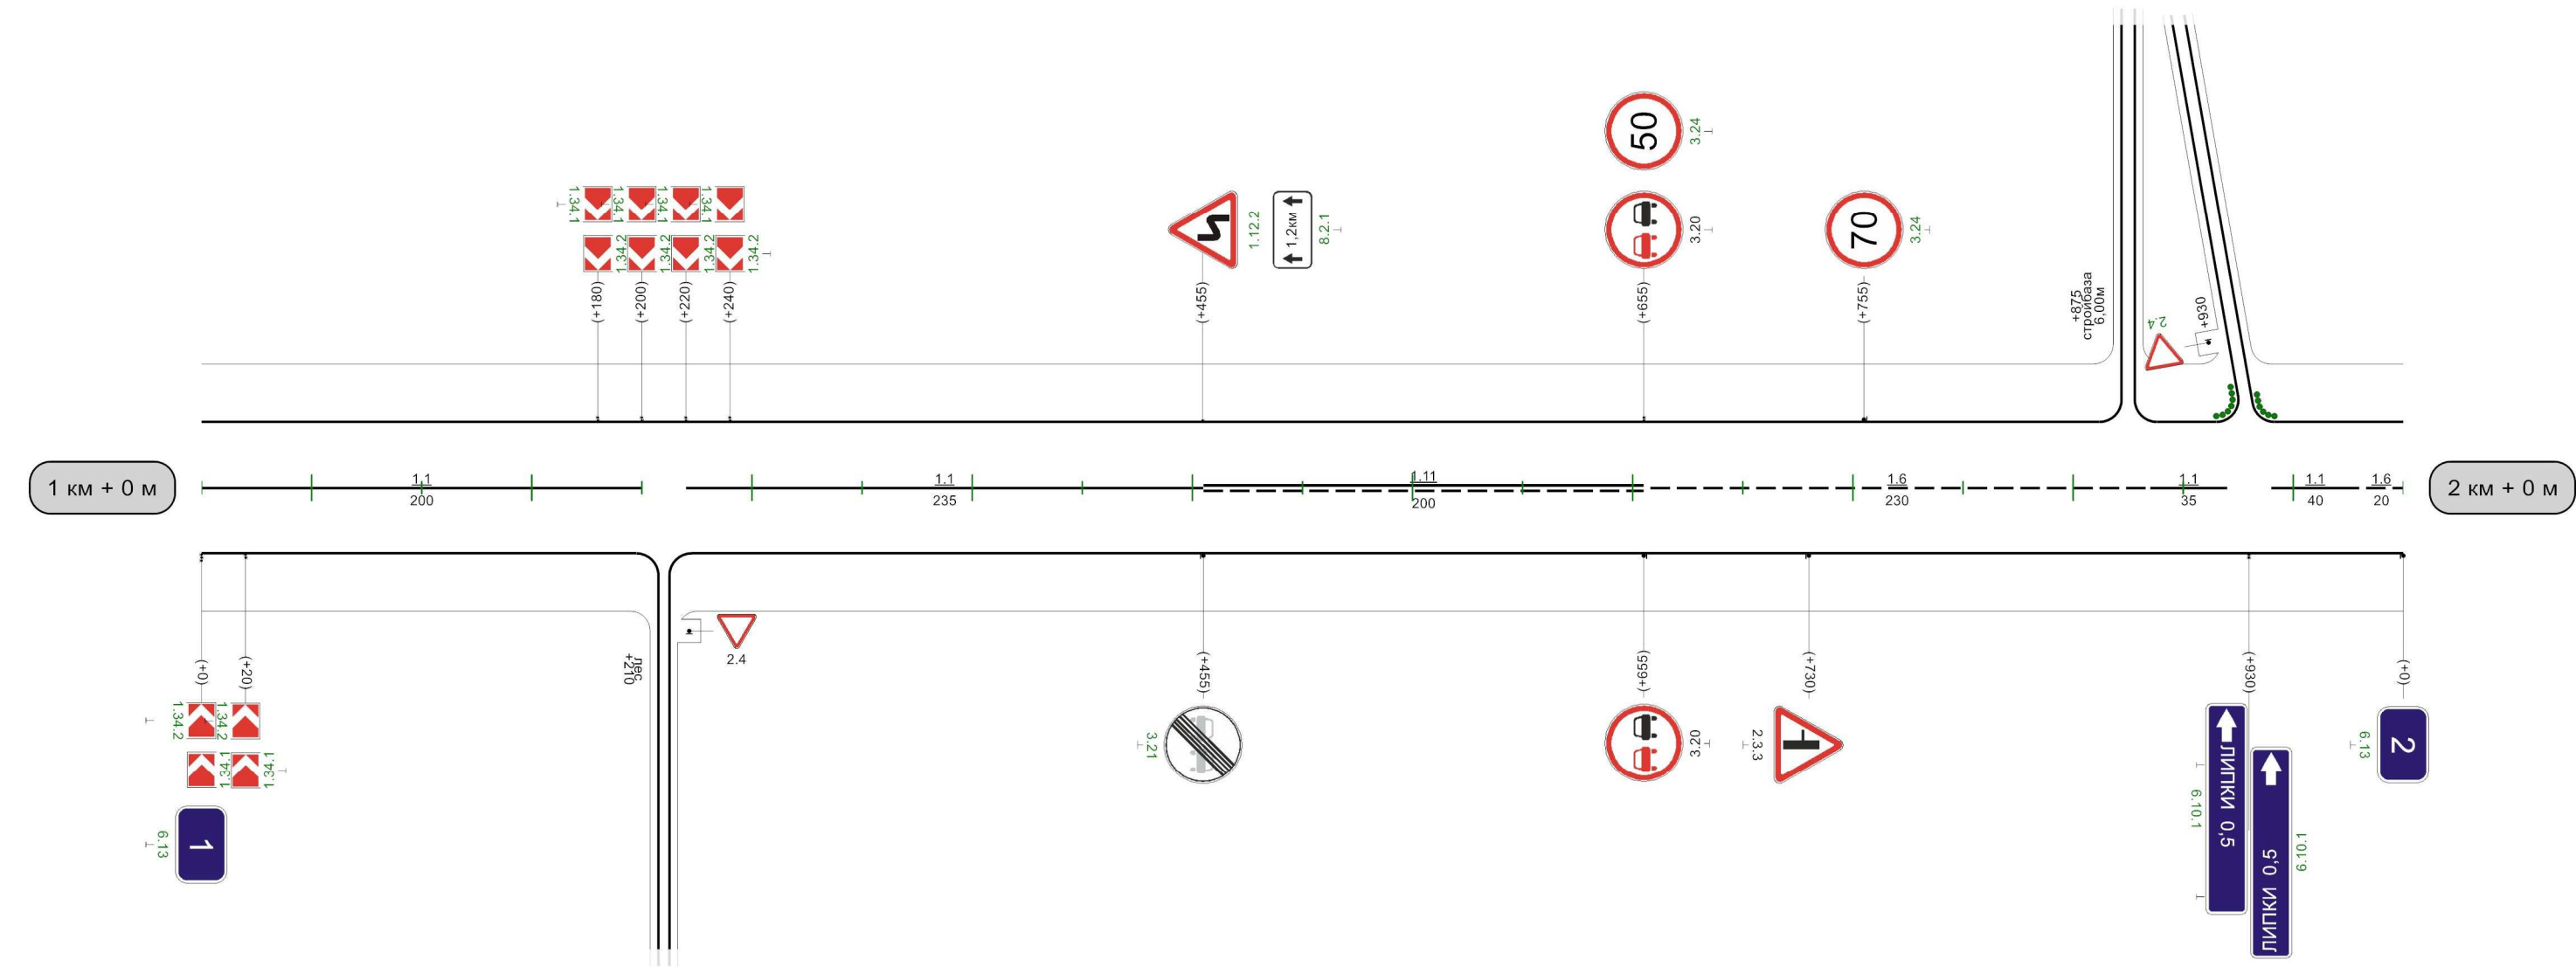
  
|                                             |                                                                                   
|---------------------------------------------|-----------------------------------------------------------------------------------|-----|----|-----|-----|-----|-----|-----|--|--|--|--|--|--|-----|-----|-----|-----|-----|-----|-----|-----|-----|-----|-----|-----|-----|-----|-----|-----|-----|-----|-----|---|
| Кривые в плане                              |   |     
| Элементы дороги в продольном профиле        |  |     
| Видимость автомобиля в обратном направлении | 0                                                                                 | 250 | 50 | 250 | 100 | 250 | 150 | 300 |  |  |  |  |  |  | 550 | 250 | 600 | 600 | 300 | 650 | 200 | 700 | 200 | 750 | 200 | 800 | 200 | 850 | 200 | 900 | 200 | 950 | 200 | 0 |
| Характеристики проезжей части               | 6,00                                                                              |     |    


Разметка на участке:  
1.1 : 670,00 м  
1.5 : 120,00 м  
1.6 : 180,00 м  
1.17 : 10,00 м

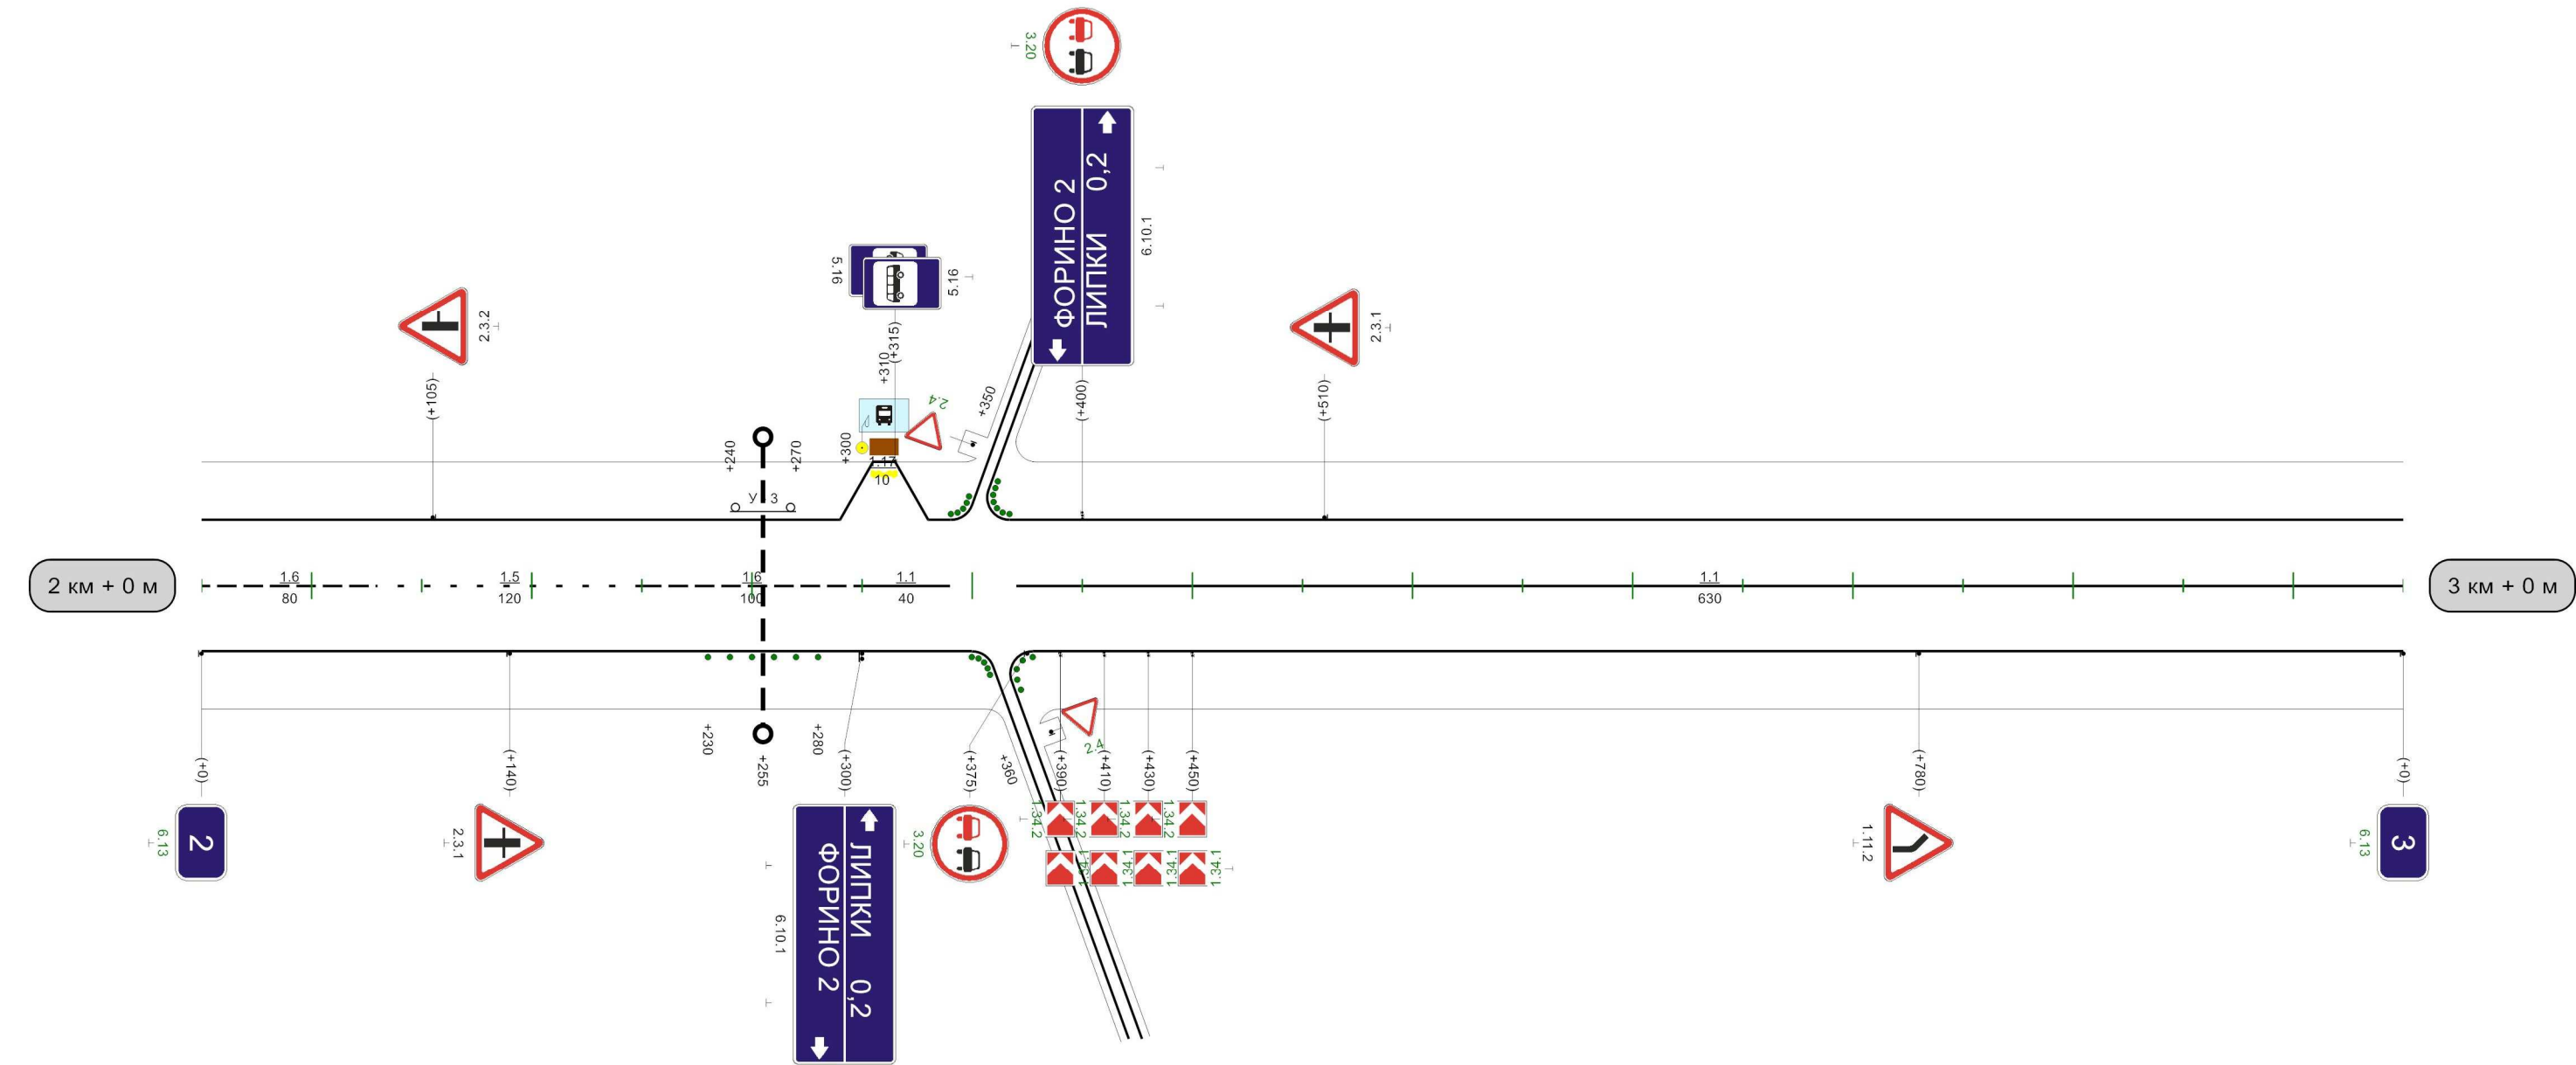

|                                           |  
|-------------------------------------------|--|-----|-----|-----|-----|-----|-----|-----|-----|-----|-----|-----|-----|-----|-----|-----|-----|-----|-----|-----|--|
| Видимость автомобиля в прямом направлении |  | 000 | 300 | 050 | 300 | 000 | 250 | 450 | 200 | 500 | 200 | 550 | 200 | 600 | 200 | 650 | 200 | 700 | 250 | 050 |  |
|-------------------------------------------|--|-----|-----|-----|-----|-----|-----|-----|-----|-----|-----|-----|-----|-----|-----|-----|-----|-----|-----|-----|--|

1000м

Разметка на участке:  
1.1 : 130,00 м  
1.6 : 220,00 м  
1.11 : 570,00 м

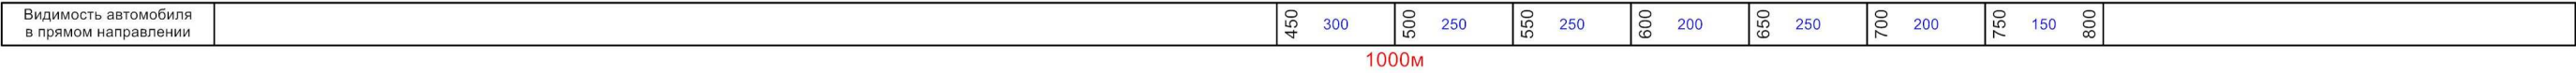

## «М-2 «Крым» Москва – Тула – Орел – Курск – Белгород – граница с Украиной»- ап к н.п. Ленинский

|                                             |                                                                                   
|---------------------------------------------|-----------------------------------------------------------------------------------|----|-----|--|-----|-----|-----|-----|-----|-----|-----|-----|-----|-----|-----|-----|-----|-----|-----|-----|-----|-----|--|
| Кривые в плане                              |   |    
| Элементы дороги в продольном профиле        |  |    
| Видимость автомобиля в обратном направлении | 200                                                                               | 50 | 250 |  | 400 | 250 | 450 | 450 | 250 | 500 | 200 | 550 | 200 | 600 | 250 | 650 | 200 | 700 | 250 | 750 | 300 | 800 |  |
| Характеристики проезжей части               | 6,00                                                                              |    |     


Разметка на участке:

1.1 : 580,00 M

1.5 : 100.00 M

1.6 · 100.00 M

1.11 : 300.00

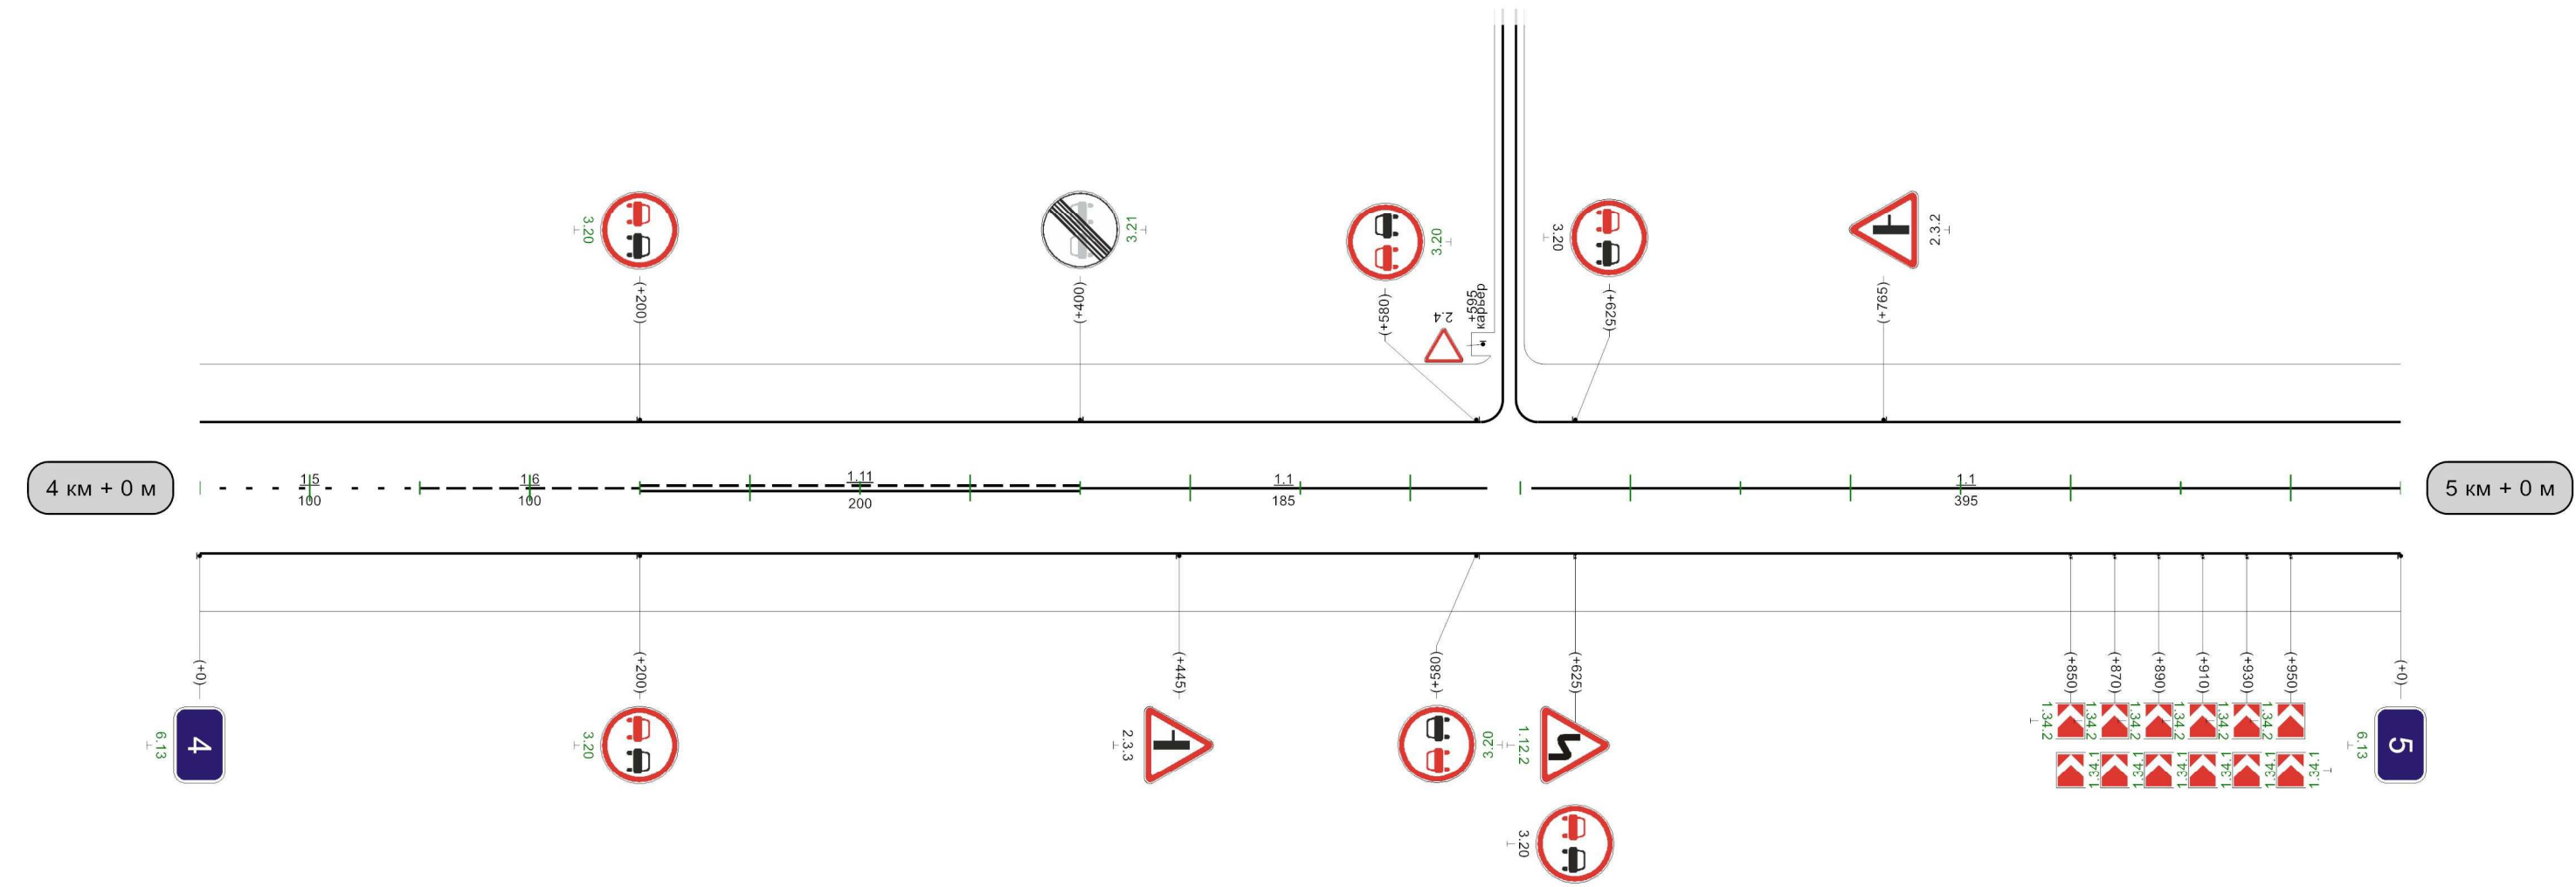


|                                              |            |            |            |            |            |            |            |            |  |            |            |            |            |   |
|----------------------------------------------|------------|------------|------------|------------|------------|------------|------------|------------|--|------------|------------|------------|------------|---|
| Видимость автомобиля<br>в прямом направлении | 100<br>300 | 150<br>250 | 200<br>200 | 250<br>200 | 300<br>250 | 350<br>200 | 400<br>250 | 450<br>250 |  | 800<br>300 | 850<br>300 | 900<br>300 | 950<br>300 | 0 |
|----------------------------------------------|------------|------------|------------|------------|------------|------------|------------|------------|--|------------|------------|------------|------------|---|

1000M

|                                             |                                                                                   
|---------------------------------------------|-----------------------------------------------------------------------------------|-----|-----|-----|-----|-----|-----|-----|-----|-----|-----|-----|-----|-----|-----|-----|---------|--|--|--|-----|-----|-----|-----|-----|-----|-----|-----|-----|-----|-----|-----|
| Кривые в плане                              |   |     
| Элементы дороги в продольном профиле        |  |     
| Видимость автомобиля в обратном направлении | 50                                                                                | 200 | 100 | 250 | 150 | 250 | 200 | 300 | 250 | 250 | 300 | 200 | 350 | 250 | 400 | 300 | R=3828м |  |  |  | 650 | 150 | 700 | 700 | 200 | 750 | 200 | 800 | 250 | 850 | 300 | 900 |
| Характеристики проезжей части               | 6,00                                                                              |     |     

Разметка на участке:  
1.1 : 135,00 м  
1.5 : 345,00 м  
1.6 : 200,00 м  
1.11 : 300,00 м

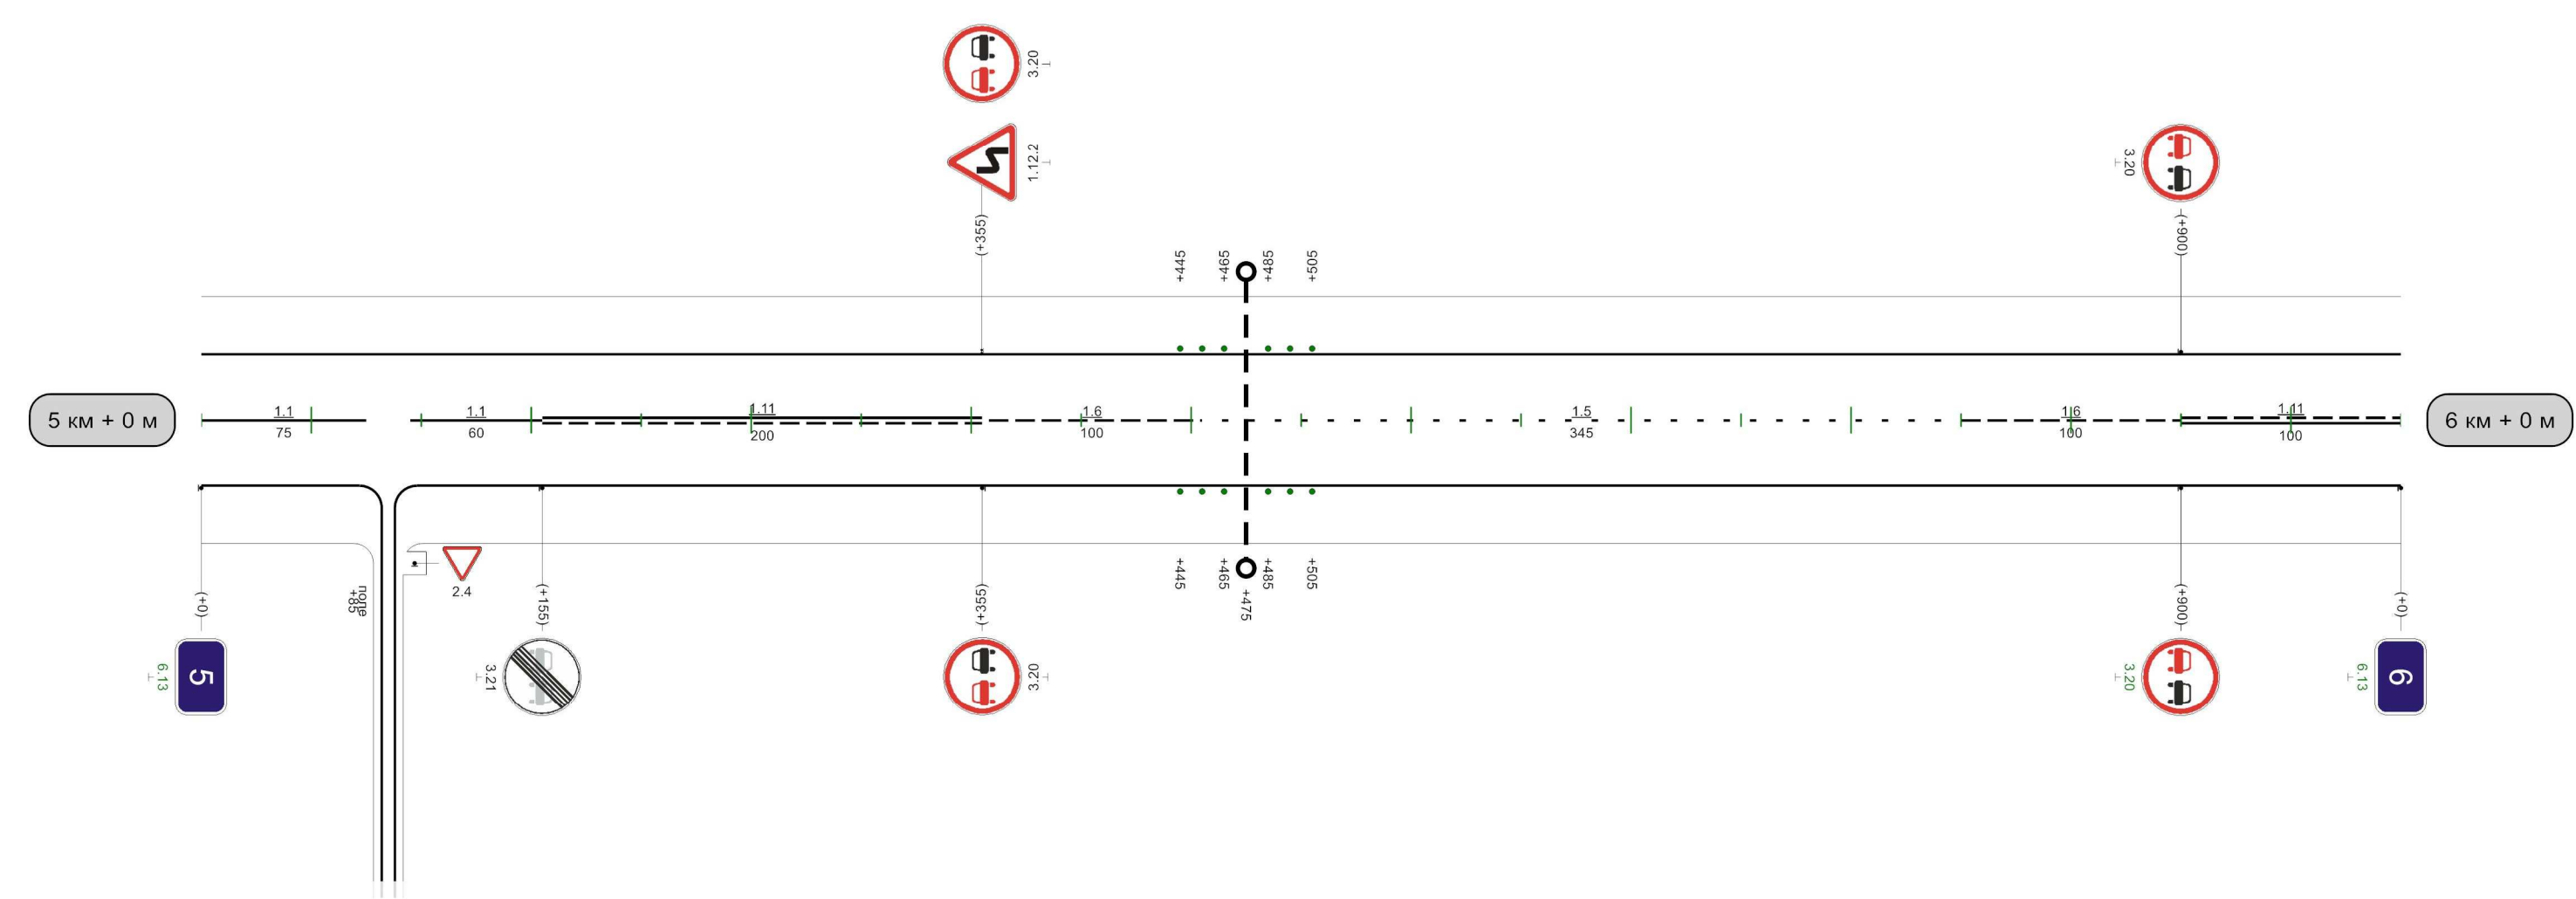

| |
|---|
| Видимость автомобиля<br>в прямом направлении | 0     | 250 | 50 | 200 | 100 | 200 |  |  |  |  |  |  |  |  |  |  | 450 | 200 | 500 | 500 | 250 | 550 | 250 |  |  |  |  |  | 750 | 300 | 800 | 800 | 250 | 850 | 250 | 900 | 200 | 950 | 200 | 0 |
|                                              | 1000м | |



Разметка на участке:

1.1 : 165,00 м

1.5 : 110,00 м

1.6 : 200,00 м

1.11 : 475,00 м

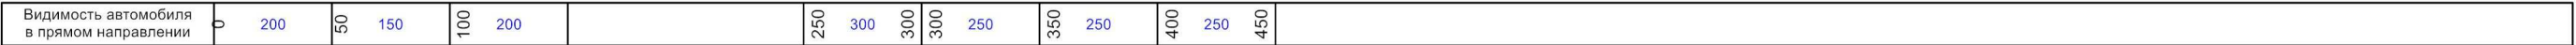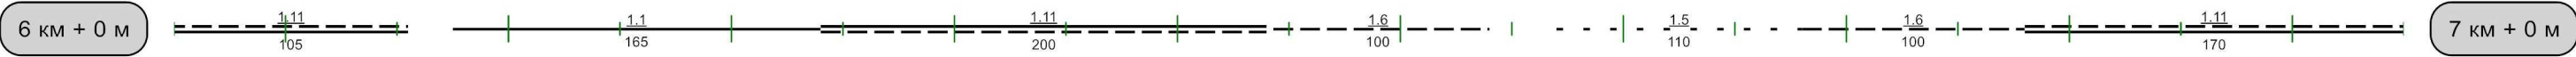

Лист 6

|                                             |   |     |     |    |  |
|---------------------------------------------|---|-----|-----|----|--|
| Кривые в плане                              | <div><div>53</div><div>R=155м<br/>P=2; а=47°</div><div>175</div><div>269</div><div>R=124м<br/>P=1; а=97°</div><div>435</div><div>499 R=125м 540<br/>P=3; а=21°</div></div> |     |     |    |  |
| Элементы дороги в продольном профиле        | <div><div>48</div><div>45</div><div>25</div><div>R=4868м</div><div>637</div><div>677</div><div>R=7993м</div><div>810</div><div>831</div></div>                             |     |     |    |  |
| Видимость автомобиля в обратном направлении | 250   | 300 | 300 | 80 |  |
| Характеристики проезжей части               | 6,00   |     |     |    |  |

Разметка на участке:  
1.1 : 701,00 м  
1.11 : 60,00 м  
1.12 : 6,00 м

