


Кривые в плане																	
Элементы дороги в продольном профиле	12	R=11075м		5	R=5024м		717	55	55	R=1110м		860	42	42	R=7111м		
Видимость автомобиля в обратном направлении	2							700	150	750	150	800	200	850			
Характеристики проезжей части	6,00																

Разметка на участке:
1.1 : 400,00 м
1.5 : 100,00 м
1.6 : 200,00 м
1.11 : 200,00 м

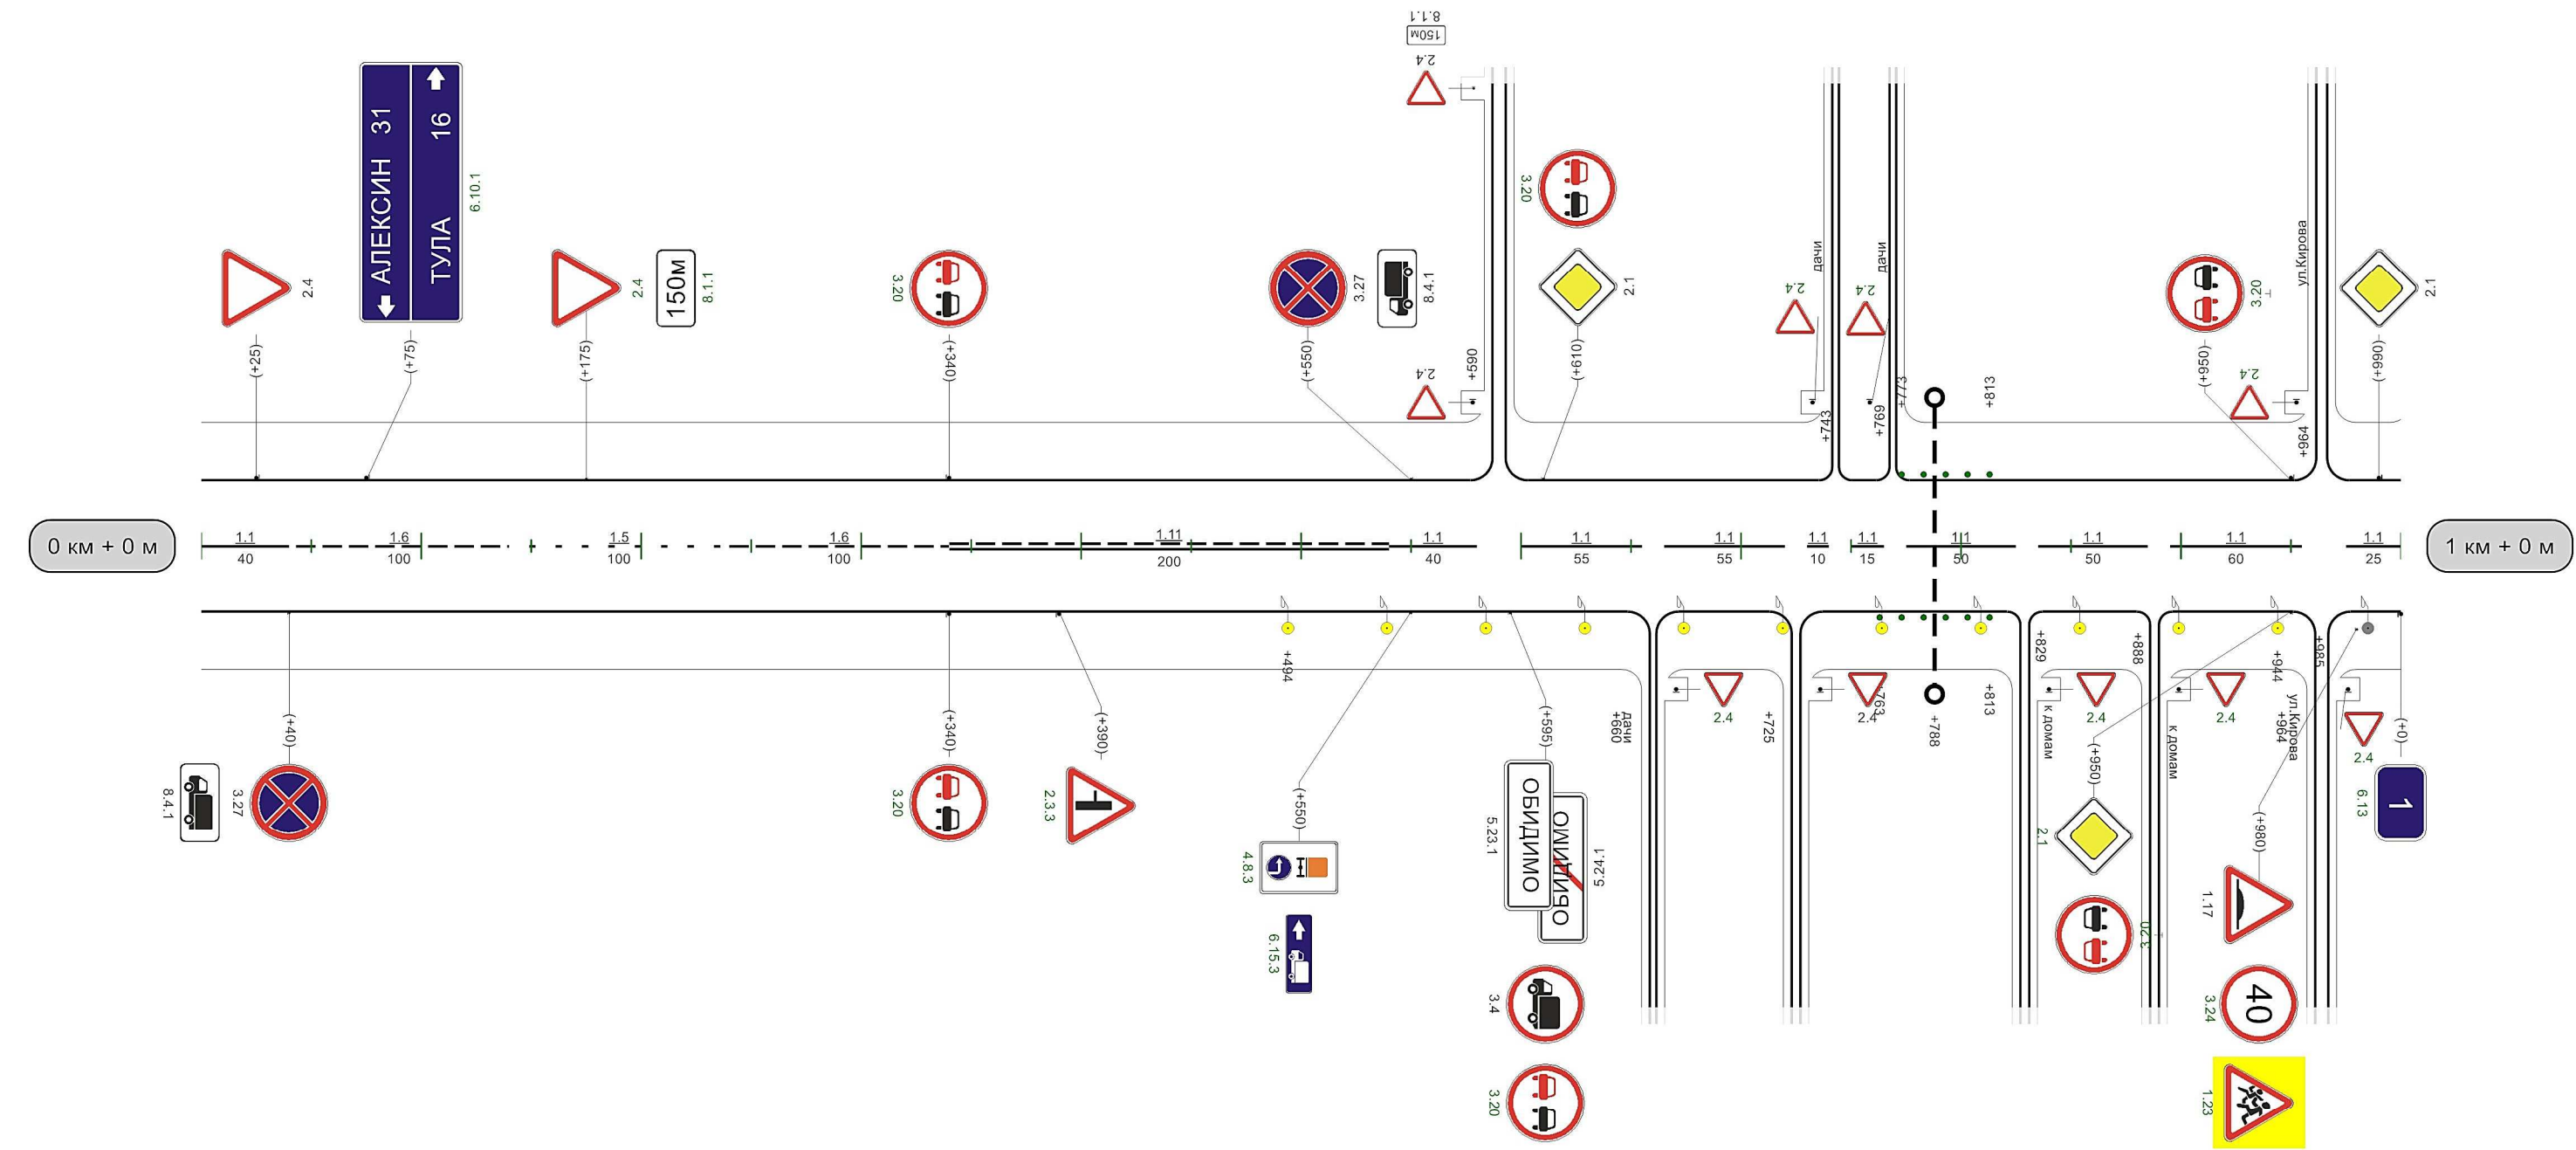


Видимость автомобиля в прямом направлении	0	200	50	150	100	300	150	250	200	300	052	300	003	250	053	250	004	200	054	200	005	200	055	150	006	100				057	250	008	150	058	150	006	200	056	150	0
---	---	-----	----	-----	-----	--	--	--	-----	-----	-----	-----	-----	-----	-----	-----	-----	-----	---

1000м

Кривые в плане																				
Элементы дороги в продольном профиле																				
Видимость автомобиля в обратном направлении	150	50	200	100	200	150	150	200	200	250	200	300	150	350	150	400	150	450	200	500
Характеристики проезжей части	6,00																			


Разметка на участке:
1.1 : 195,00 м
1.5 : 60,00 м
1.6 : 135,00 м
1.7 : 20,00 м
1.14.1 : 6,00 м
1.24.1 : 6,00 шт
1.25 : 48,00 м

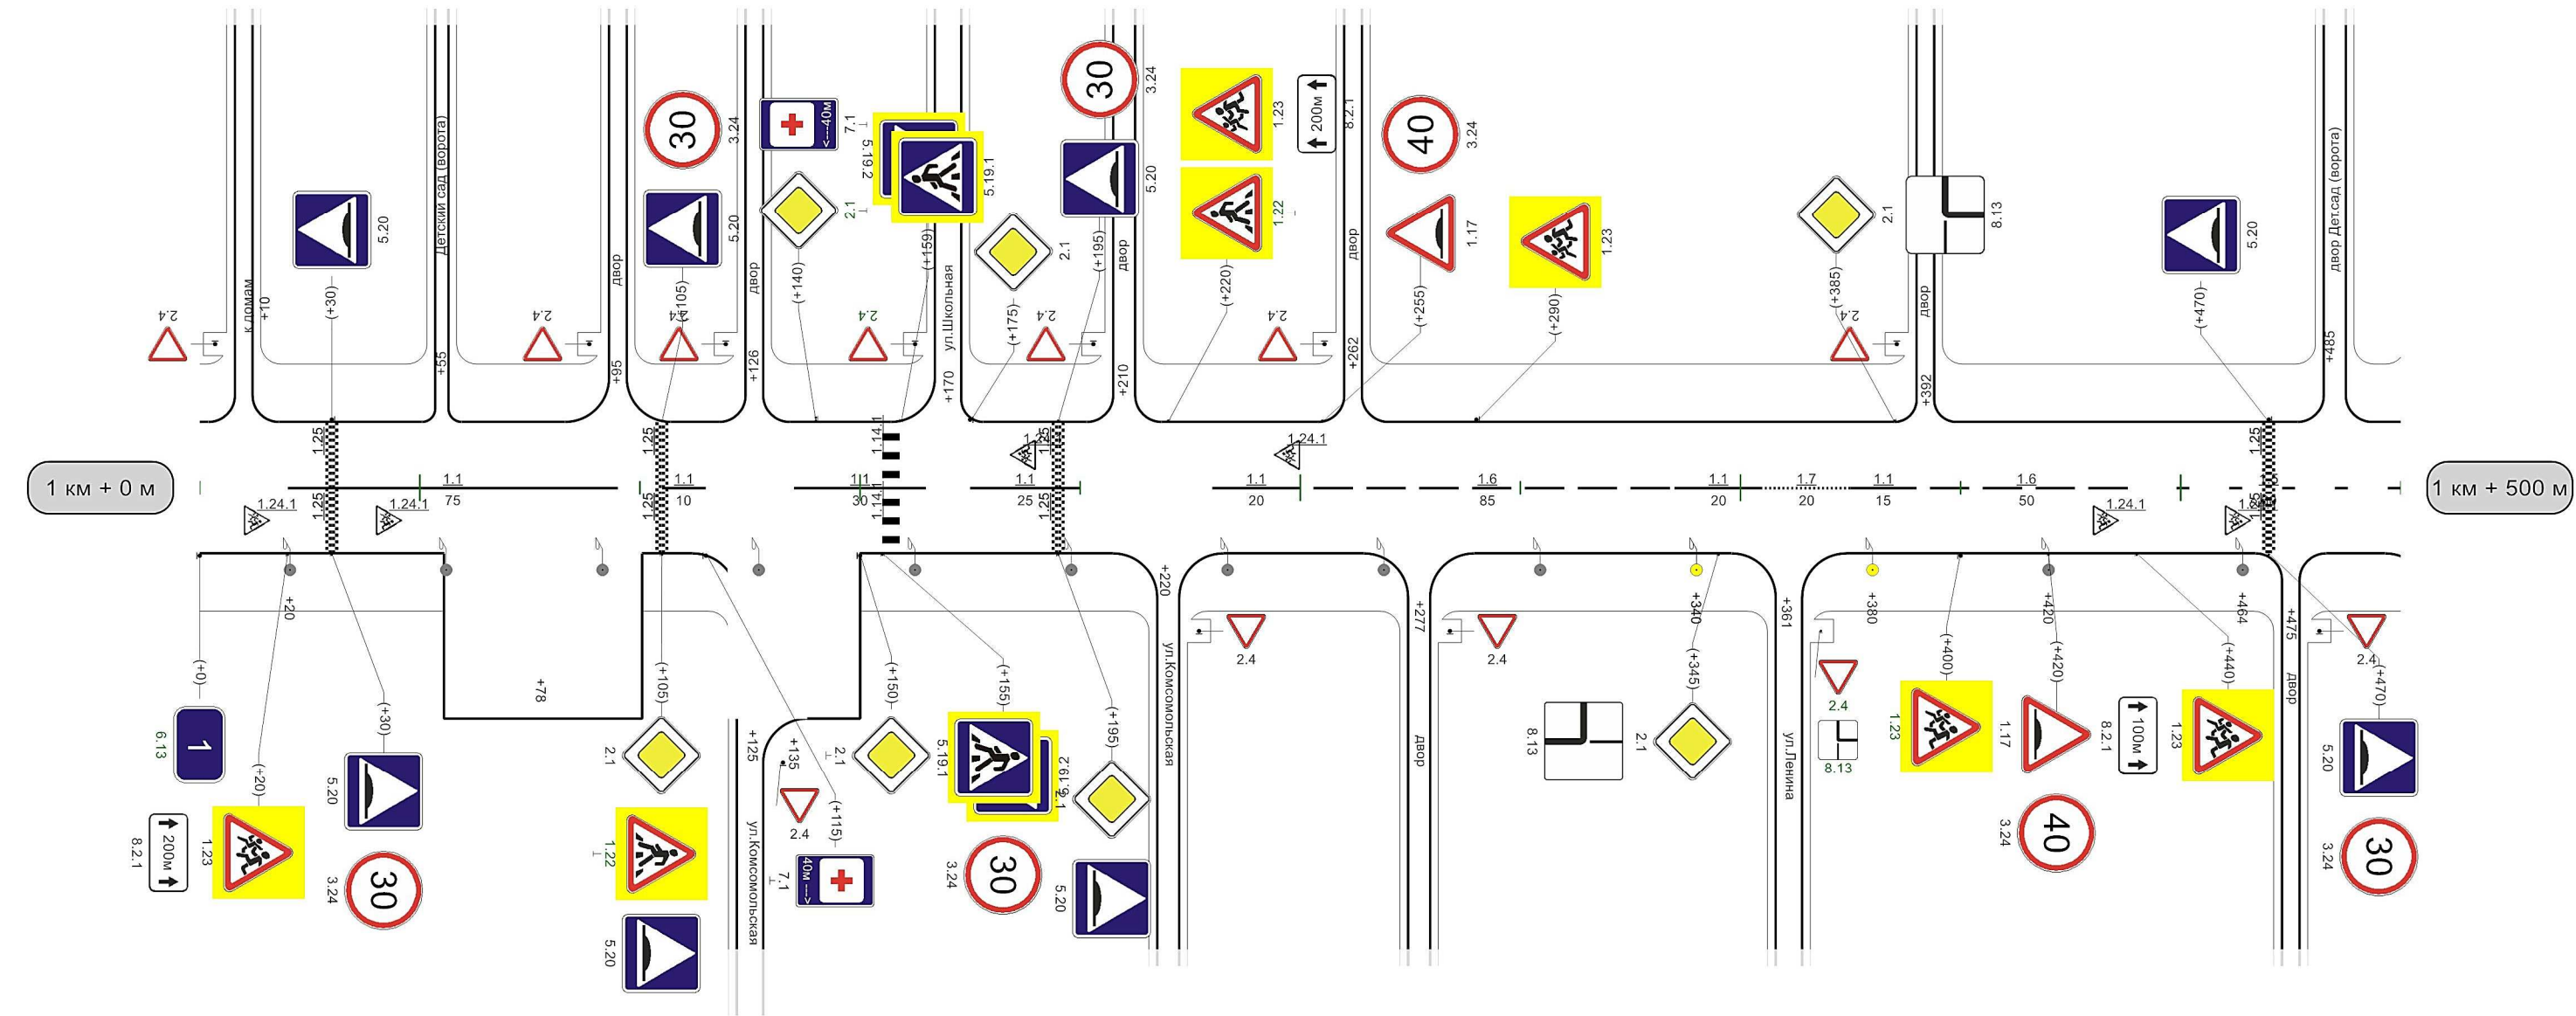

Видимость автомобиля в прямом направлении	200	50	200	100	200	150	200	200	150	250	200	300	150	350	150	400	150	450	200	500
---	-----	----	-----	-----	-----	-----	-----	-----	-----	-----	-----	-----	-----	-----	-----	-----	-----	-----	-----	-----


Кривые в плане	589R=60мP=0; a=90°684887R=344мP=9; a=22°															
Элементы дороги в продольном профиле	227117936971R=3757мR=3845м															
Видимость автомобиля в обратном направлении	500	250	550	300					850	150	900	900	150	056	150	0
Характеристики проезжей части	6,00															

Разметка на участке:
1.1 : 240,00 м
1.5 : 80,00 м
1.6 : 50,00 м
1.7 : 20,00 м
1.24.1 : 2,00 шт
1.25 : 12,00 м

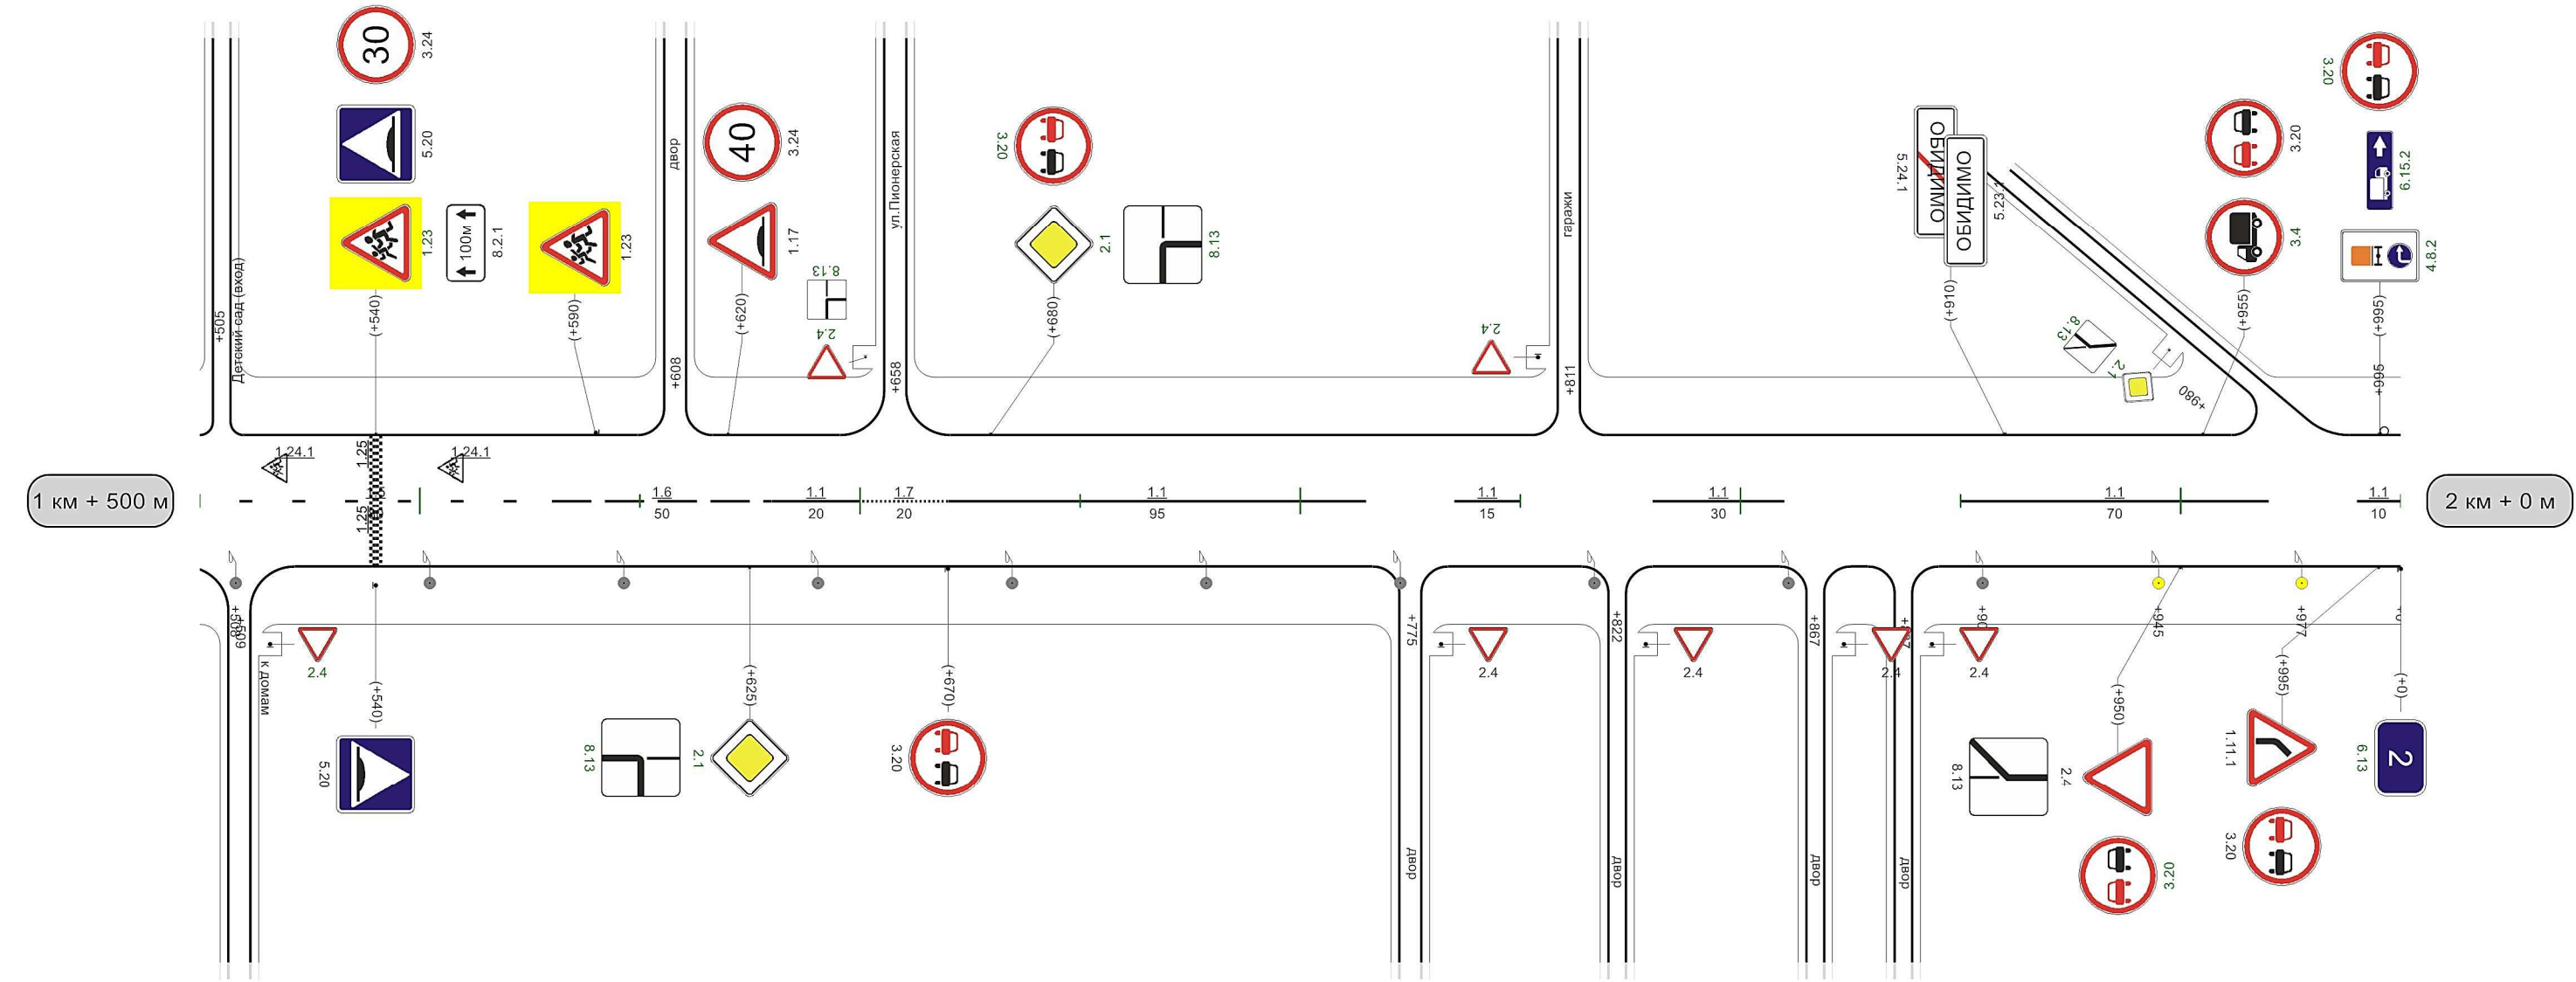

Видимость автомобиля в прямом направлении	500	300	550	250	600	200	059	150	002	150	750	150	008	100	058	
---	-----	-----	-----	-----	-----	-----	-----	-----	-----	-----	-----	-----	-----	-----	-----	--


500м

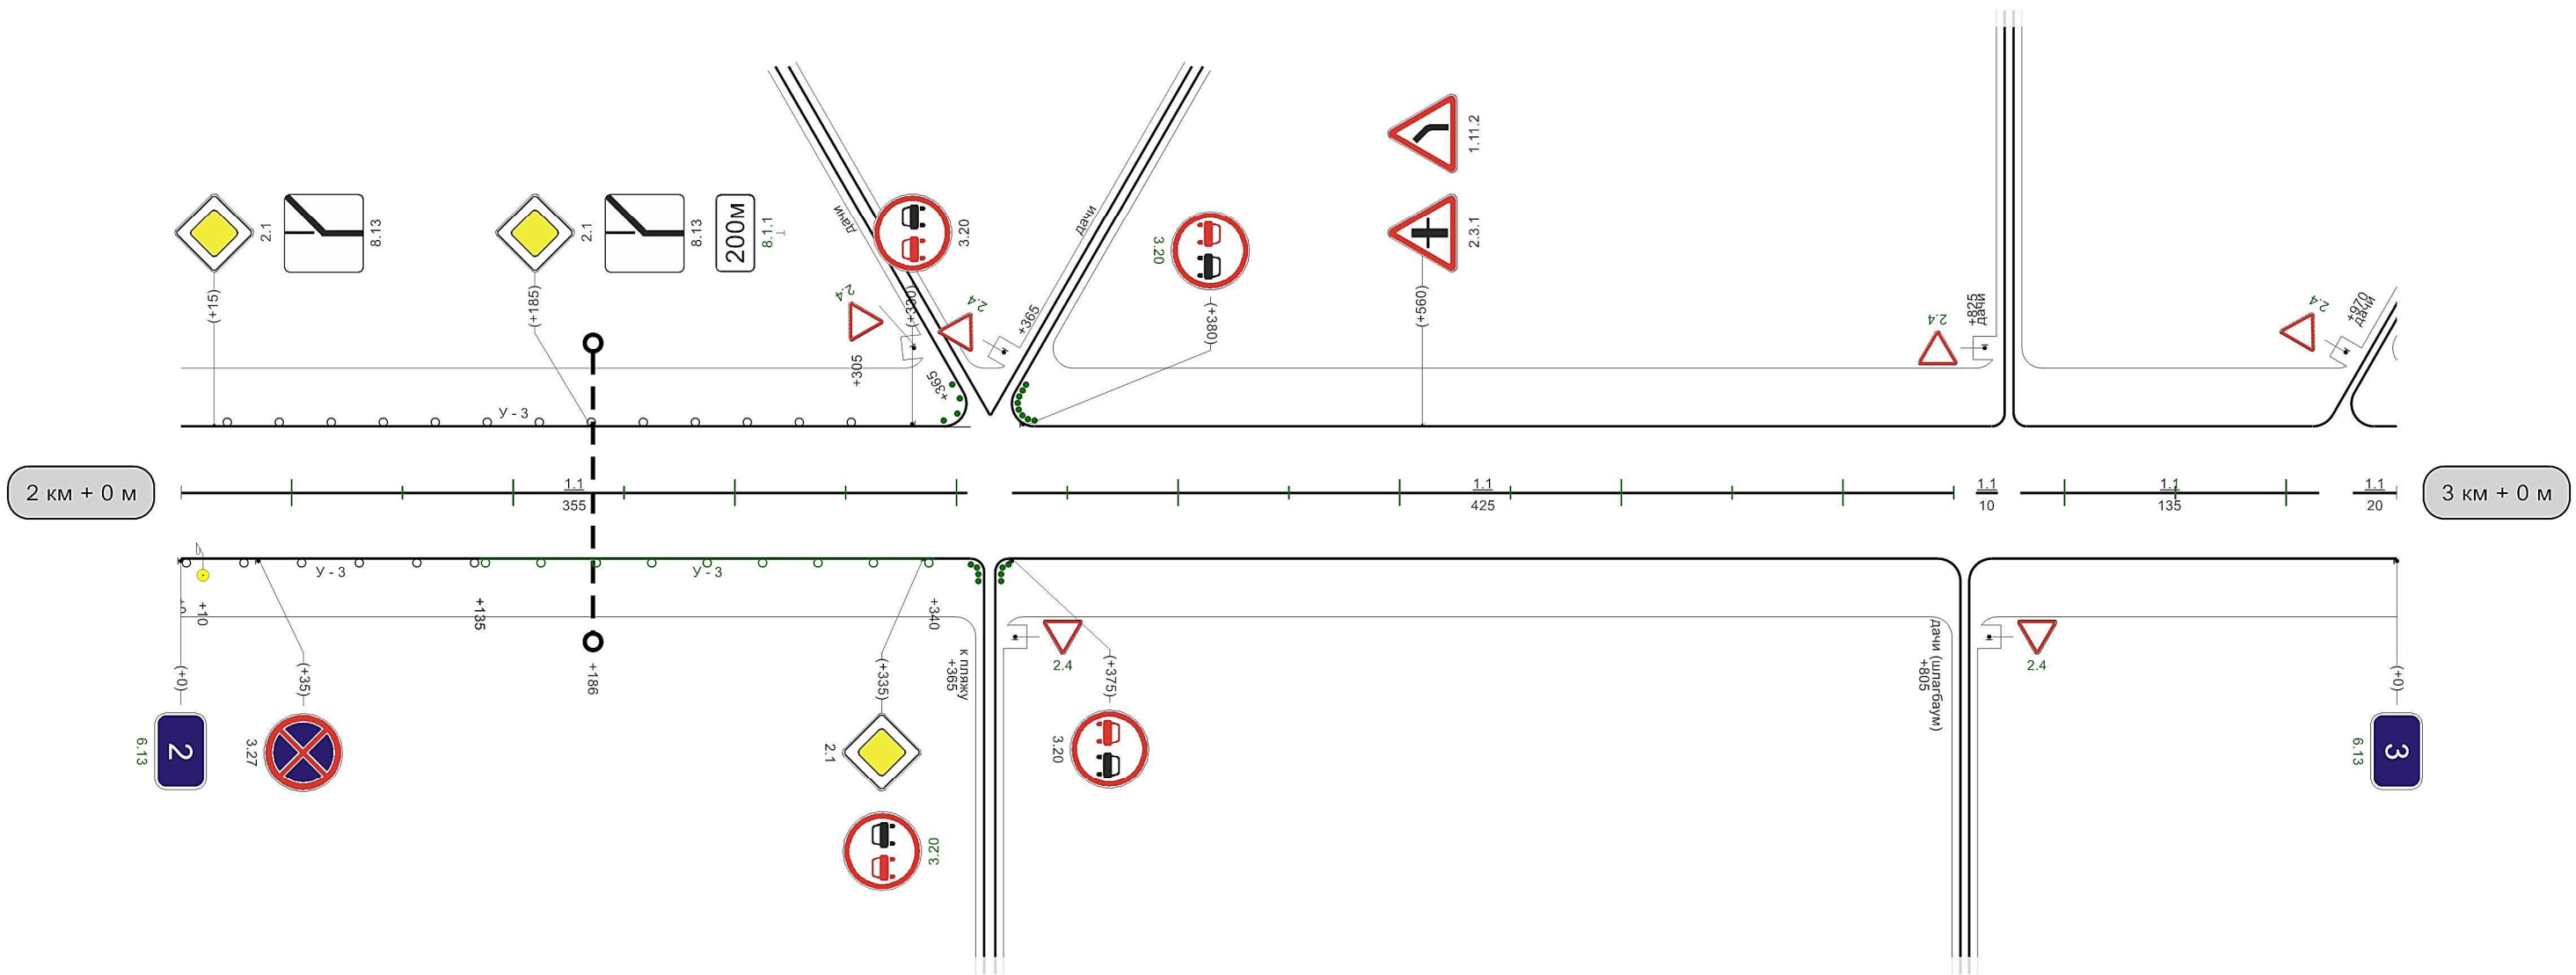

Видимость автомобиля в прямом направлении	350	250	400	200	450	200	500	200	550	200	600	150	650	150	700	200		900	300	950	950	200
--	-----	-----	-----	-----	-----	-----	-----	-----	-----	-----	-----	-----	-----	-----	-----	-----	--	-----	-----	-----	-----	-----

Кривые в плане	R=1340м P=71; a=11° 135 R=299м P=15; a=11° 371 495 R=61м P=1; a=68° 957															
Элементы дороги в продольном профиле	10 46 46 R=2871м 34 67 R=5613м 416 450 16 17 R=6243м 792 38 35 R=5697м 958															
Видимость автомобиля в обратном направлении	300 200 150 250 250 150 300 150 350 150 400 150 450 200 500 250 550 300 600															
Характеристики проезжей части	6,00															

Разметка на участке:
1.1 : 270,00 м
1.6 : 200,00 м
1.11 : 200,00 м



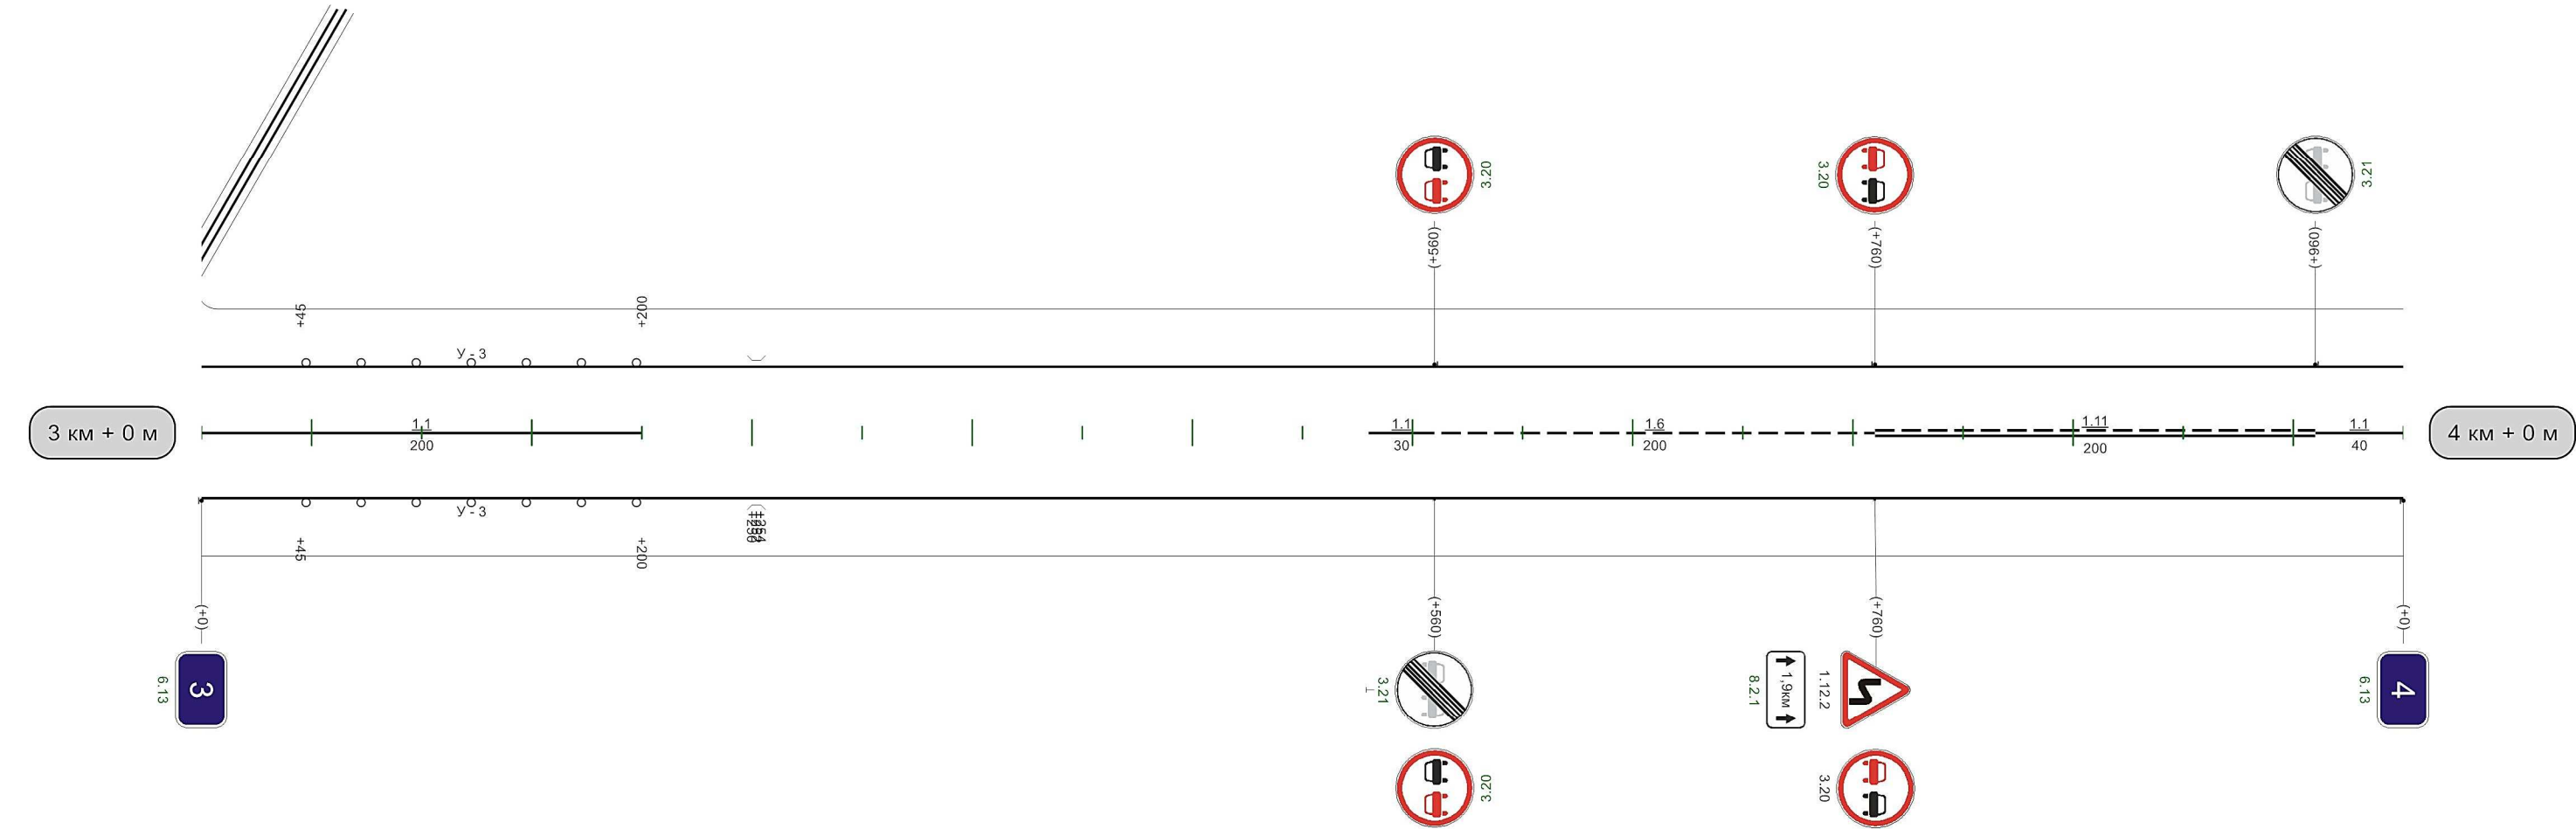





Видимость автомобиля в прямом направлении	150	50	150	100	150	150	200	150	250	150		007	300	057	057	250	008	200	058	150	006	150	056	150	0
---	-----	----	-----	-----	-----	-----	-----	-----	-----	-----	--	-----	-----	-----	-----	-----	-----	-----	-----	-----	-----	-----	-----	-----	---

1000м

Автодорога Тула-Алексин-Обидимо-КТМР


Разметка на участке:
1.1 : 960,00 м

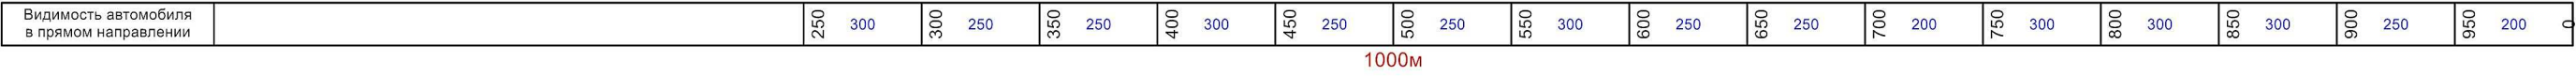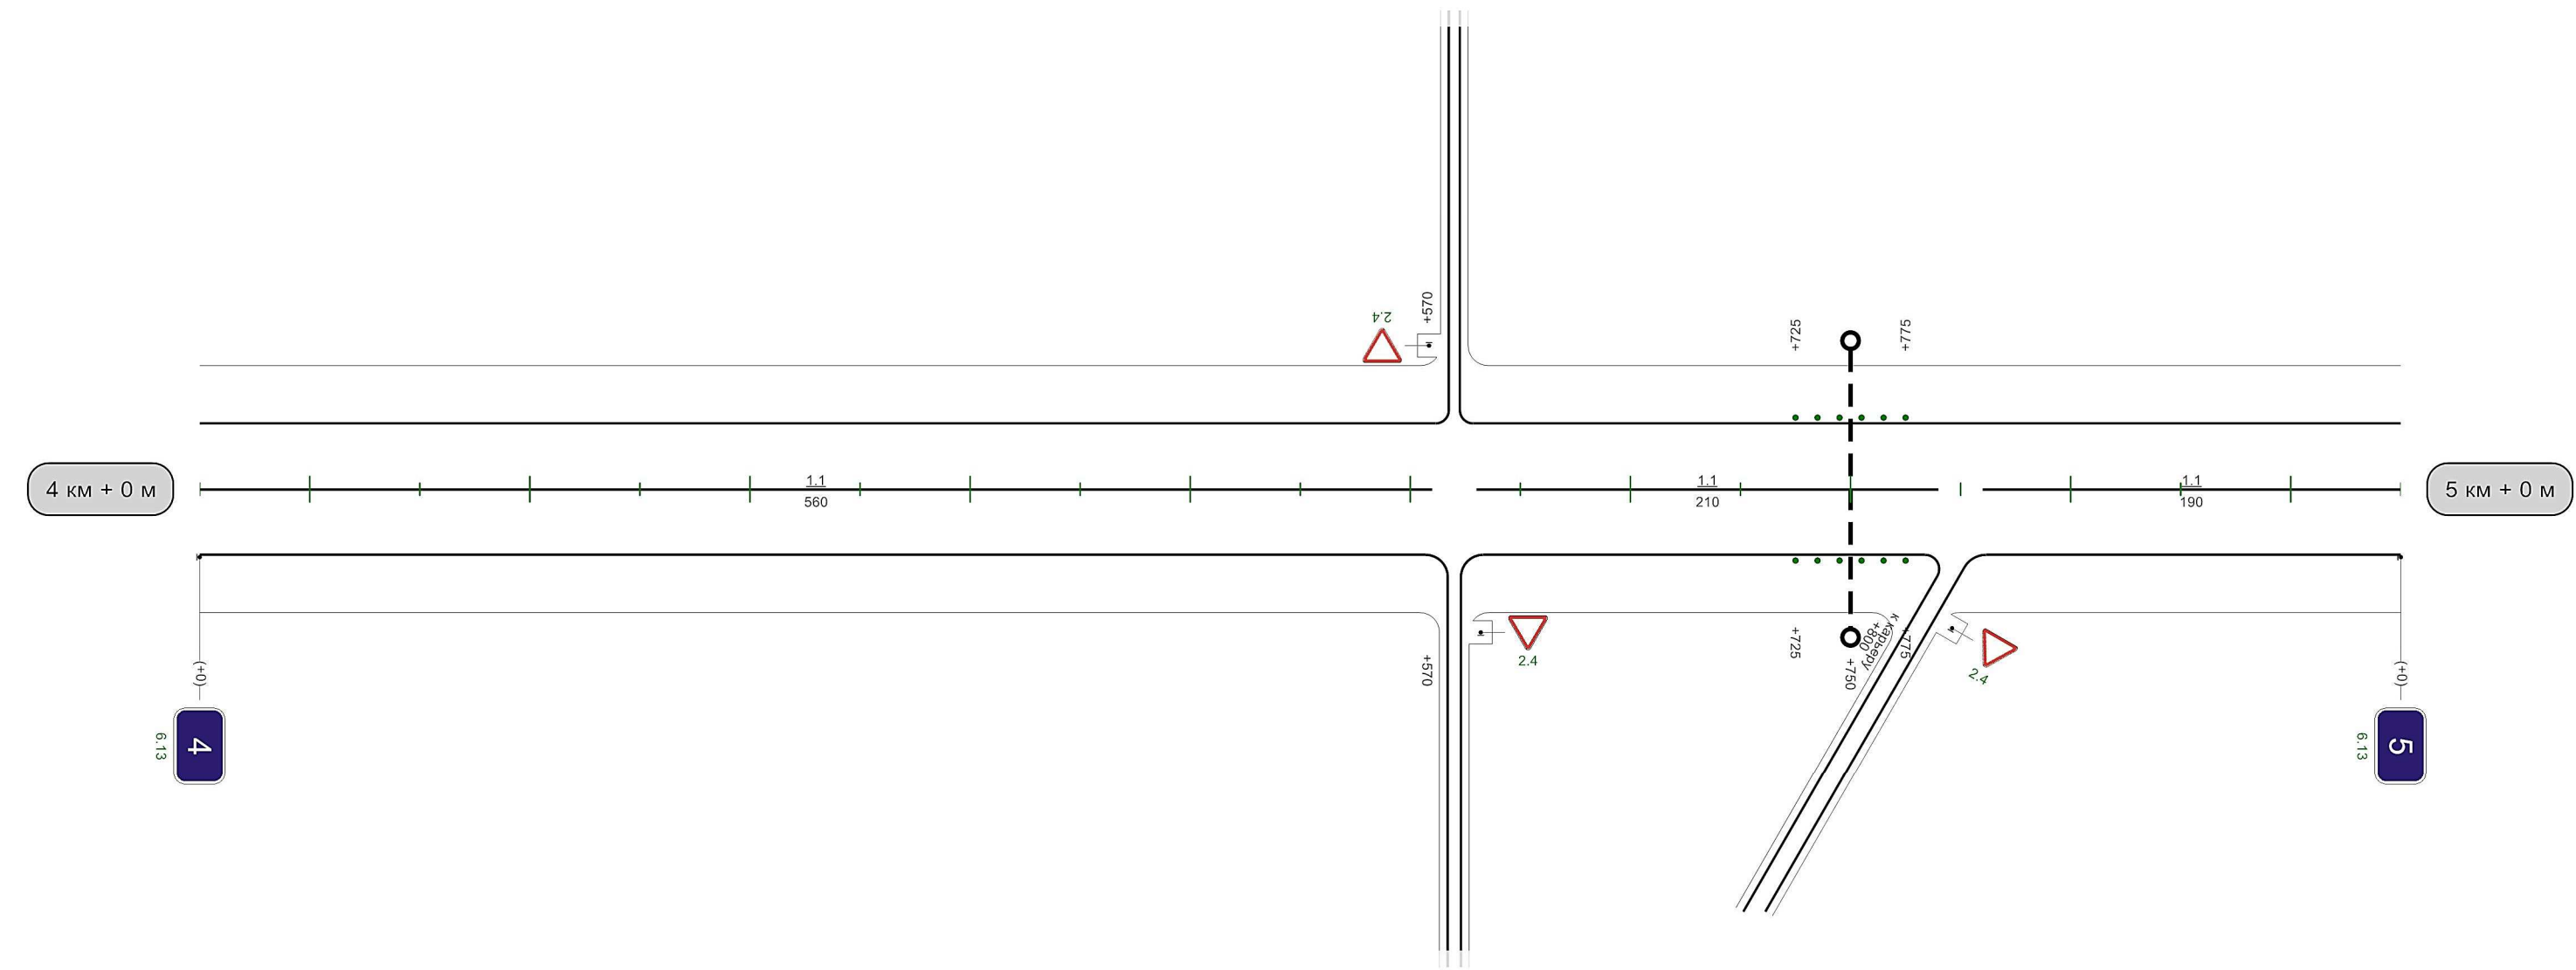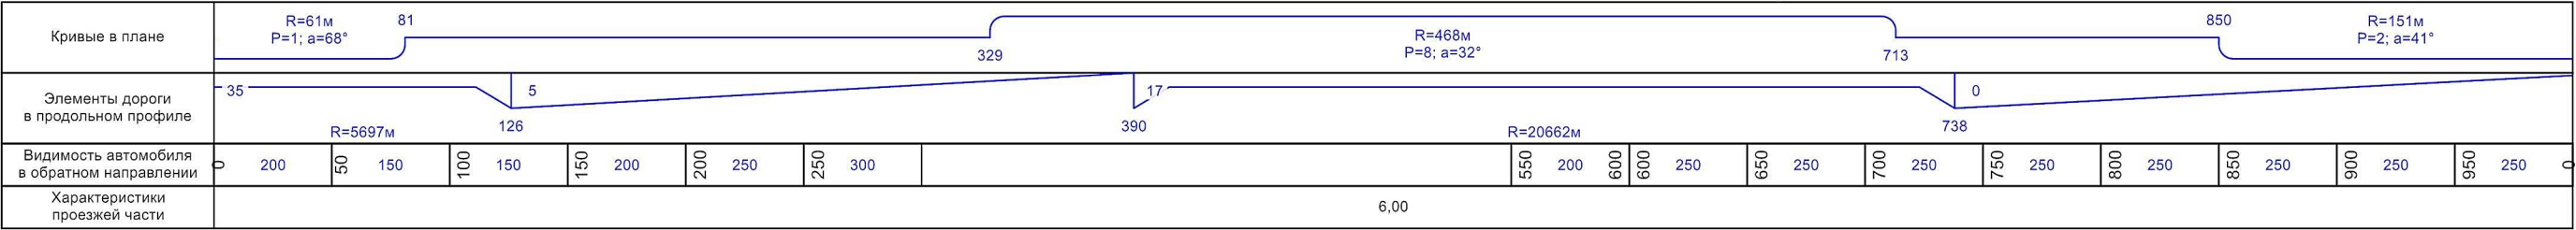

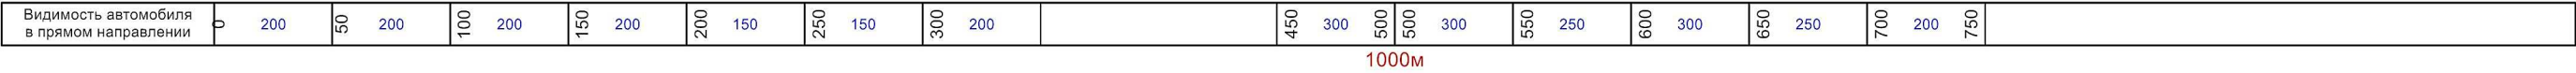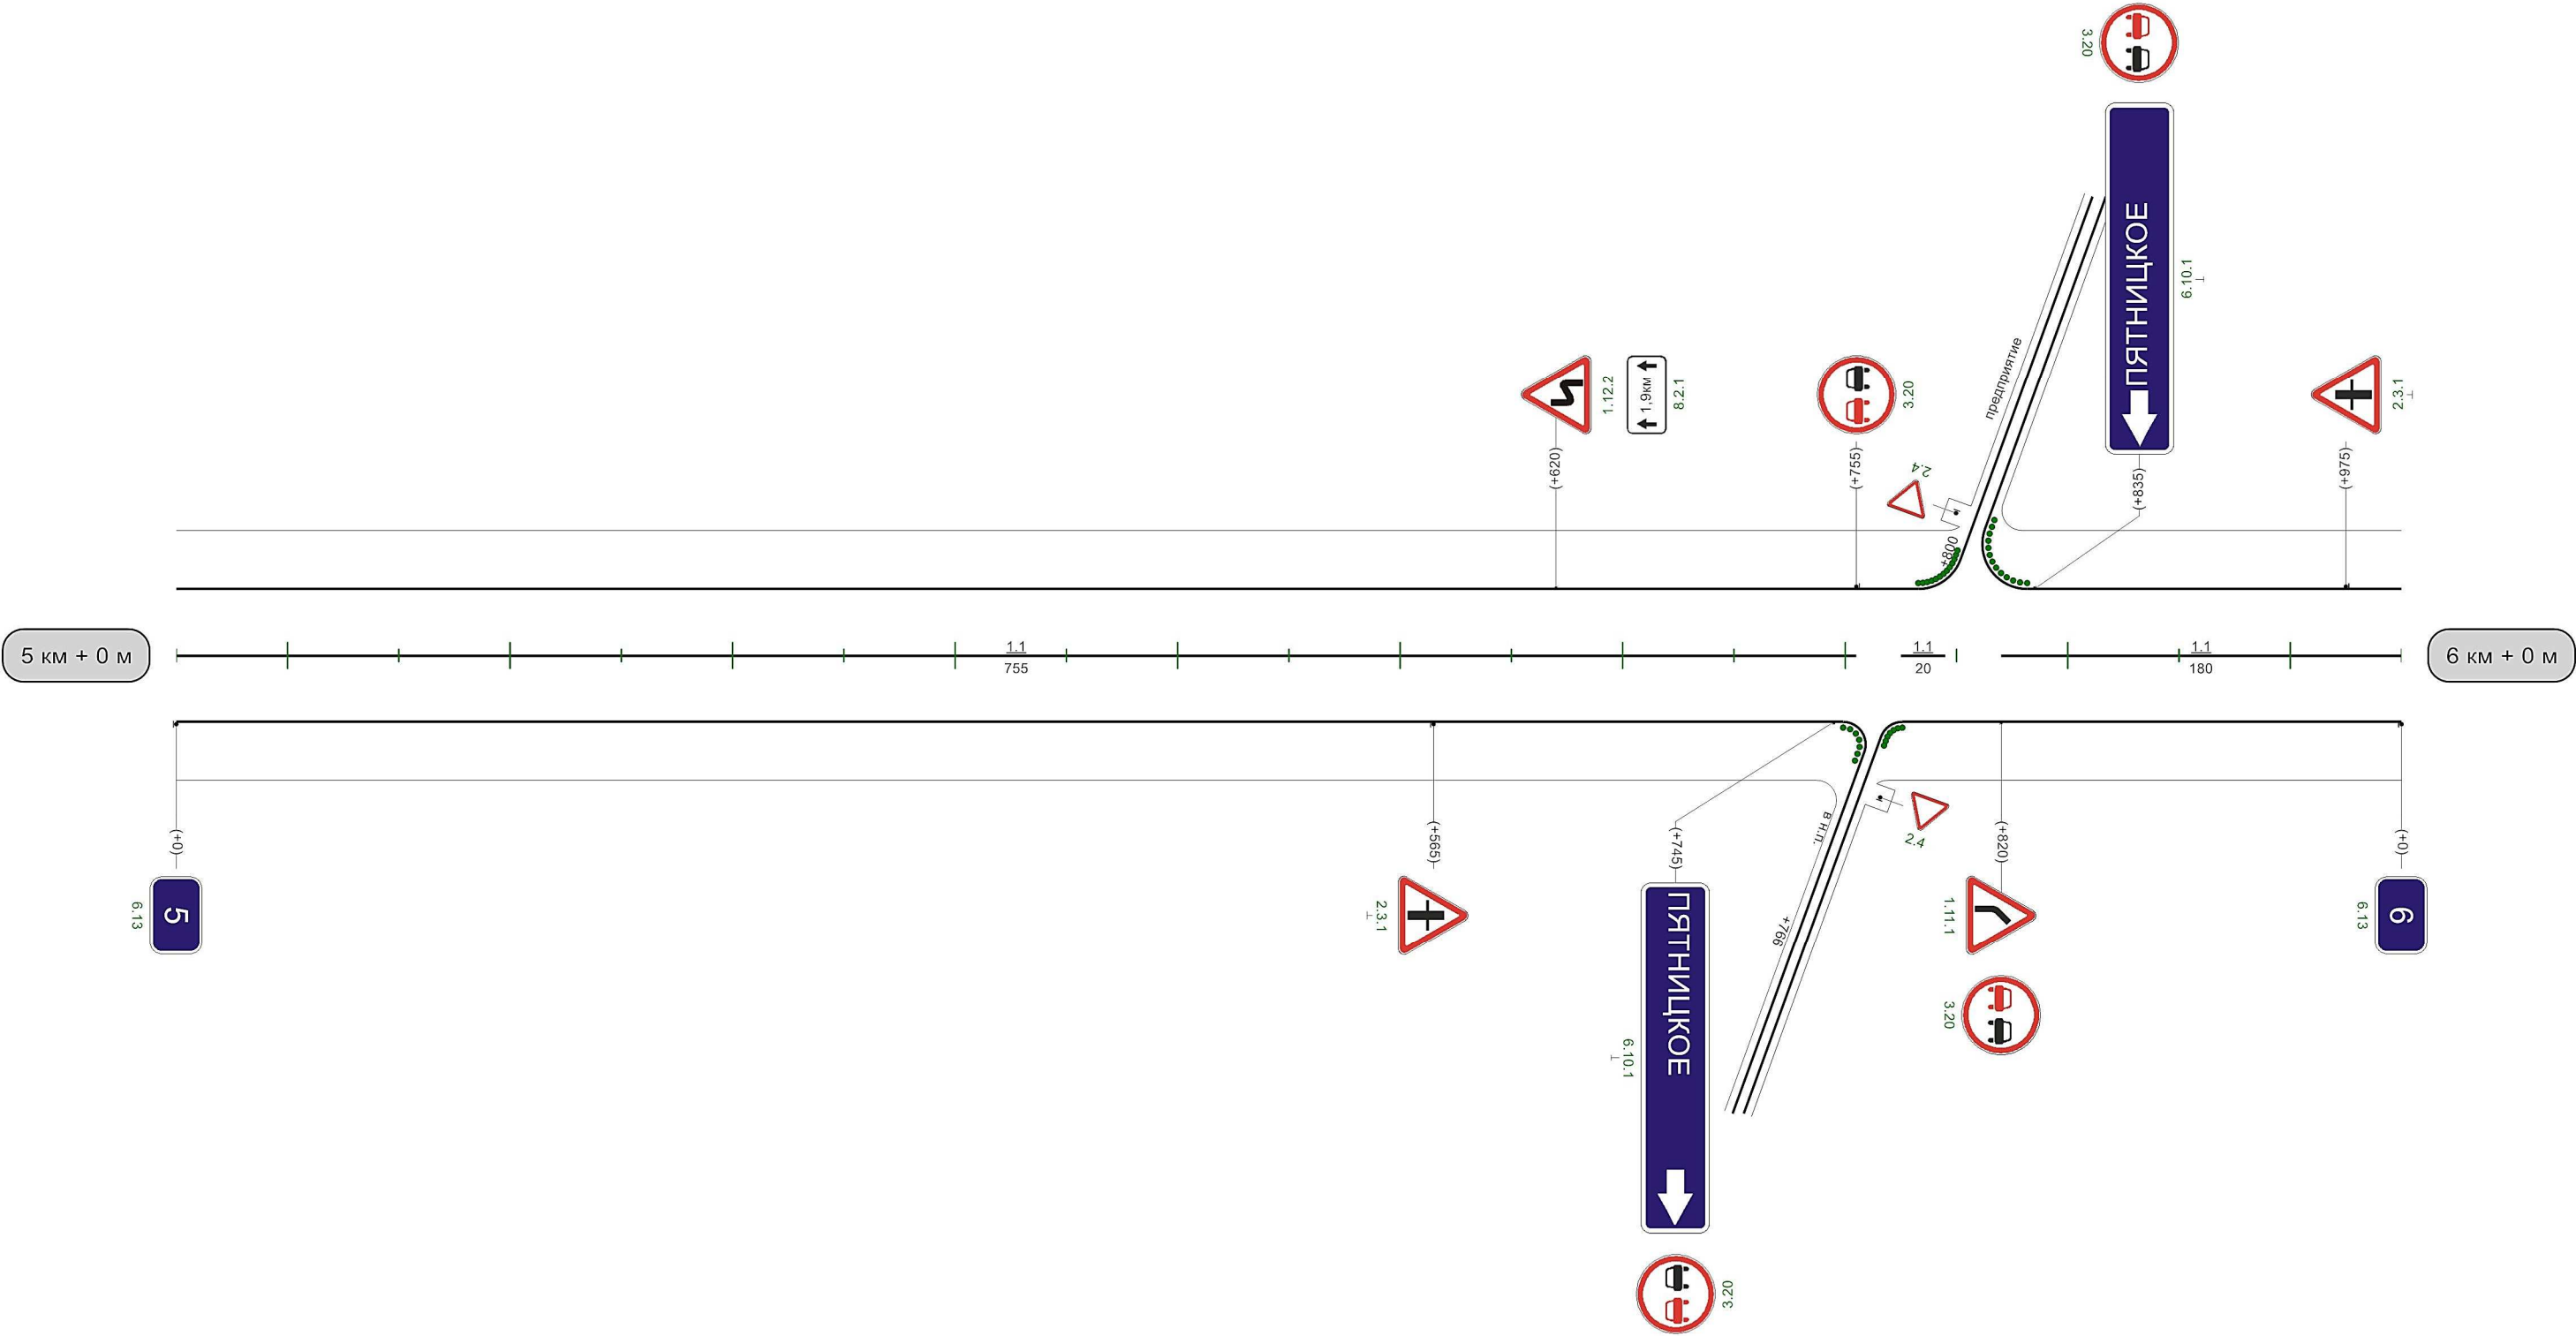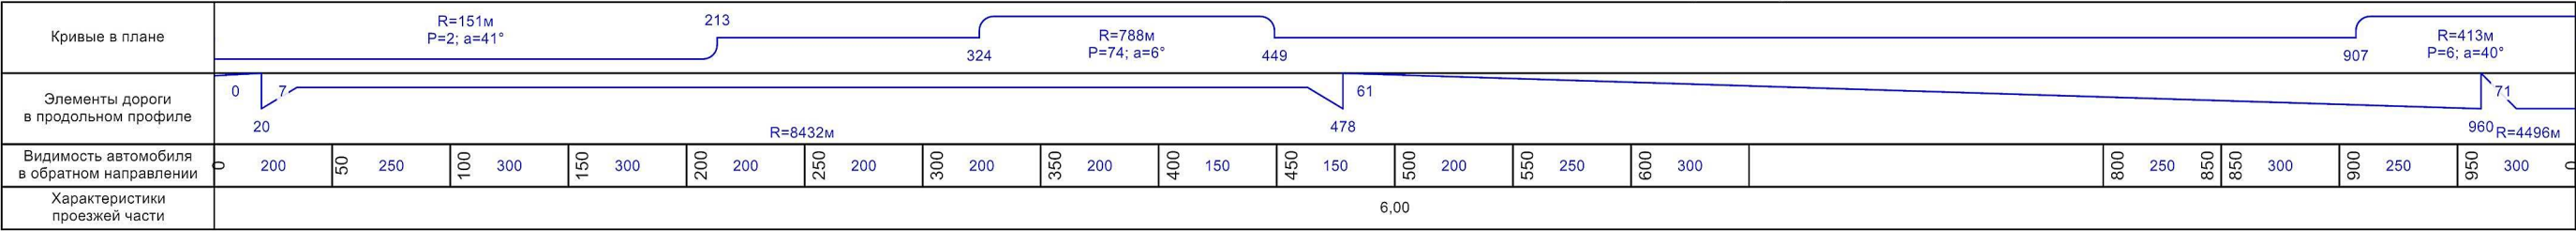

Кривые в плане	R=413м P=6; a=40° 448 R=471м P=5; a=49° 755				
Элементы дороги в продольном профиле	71 5 R=4496м 301				
Видимость автомобиля в обратном направлении	800 250 850 300 900				
Характеристики проезжей части	6,00				

Разметка на участке:
1.1 : 465,00 м
1.6 : 100,00 м
1.11 : 364,00 м

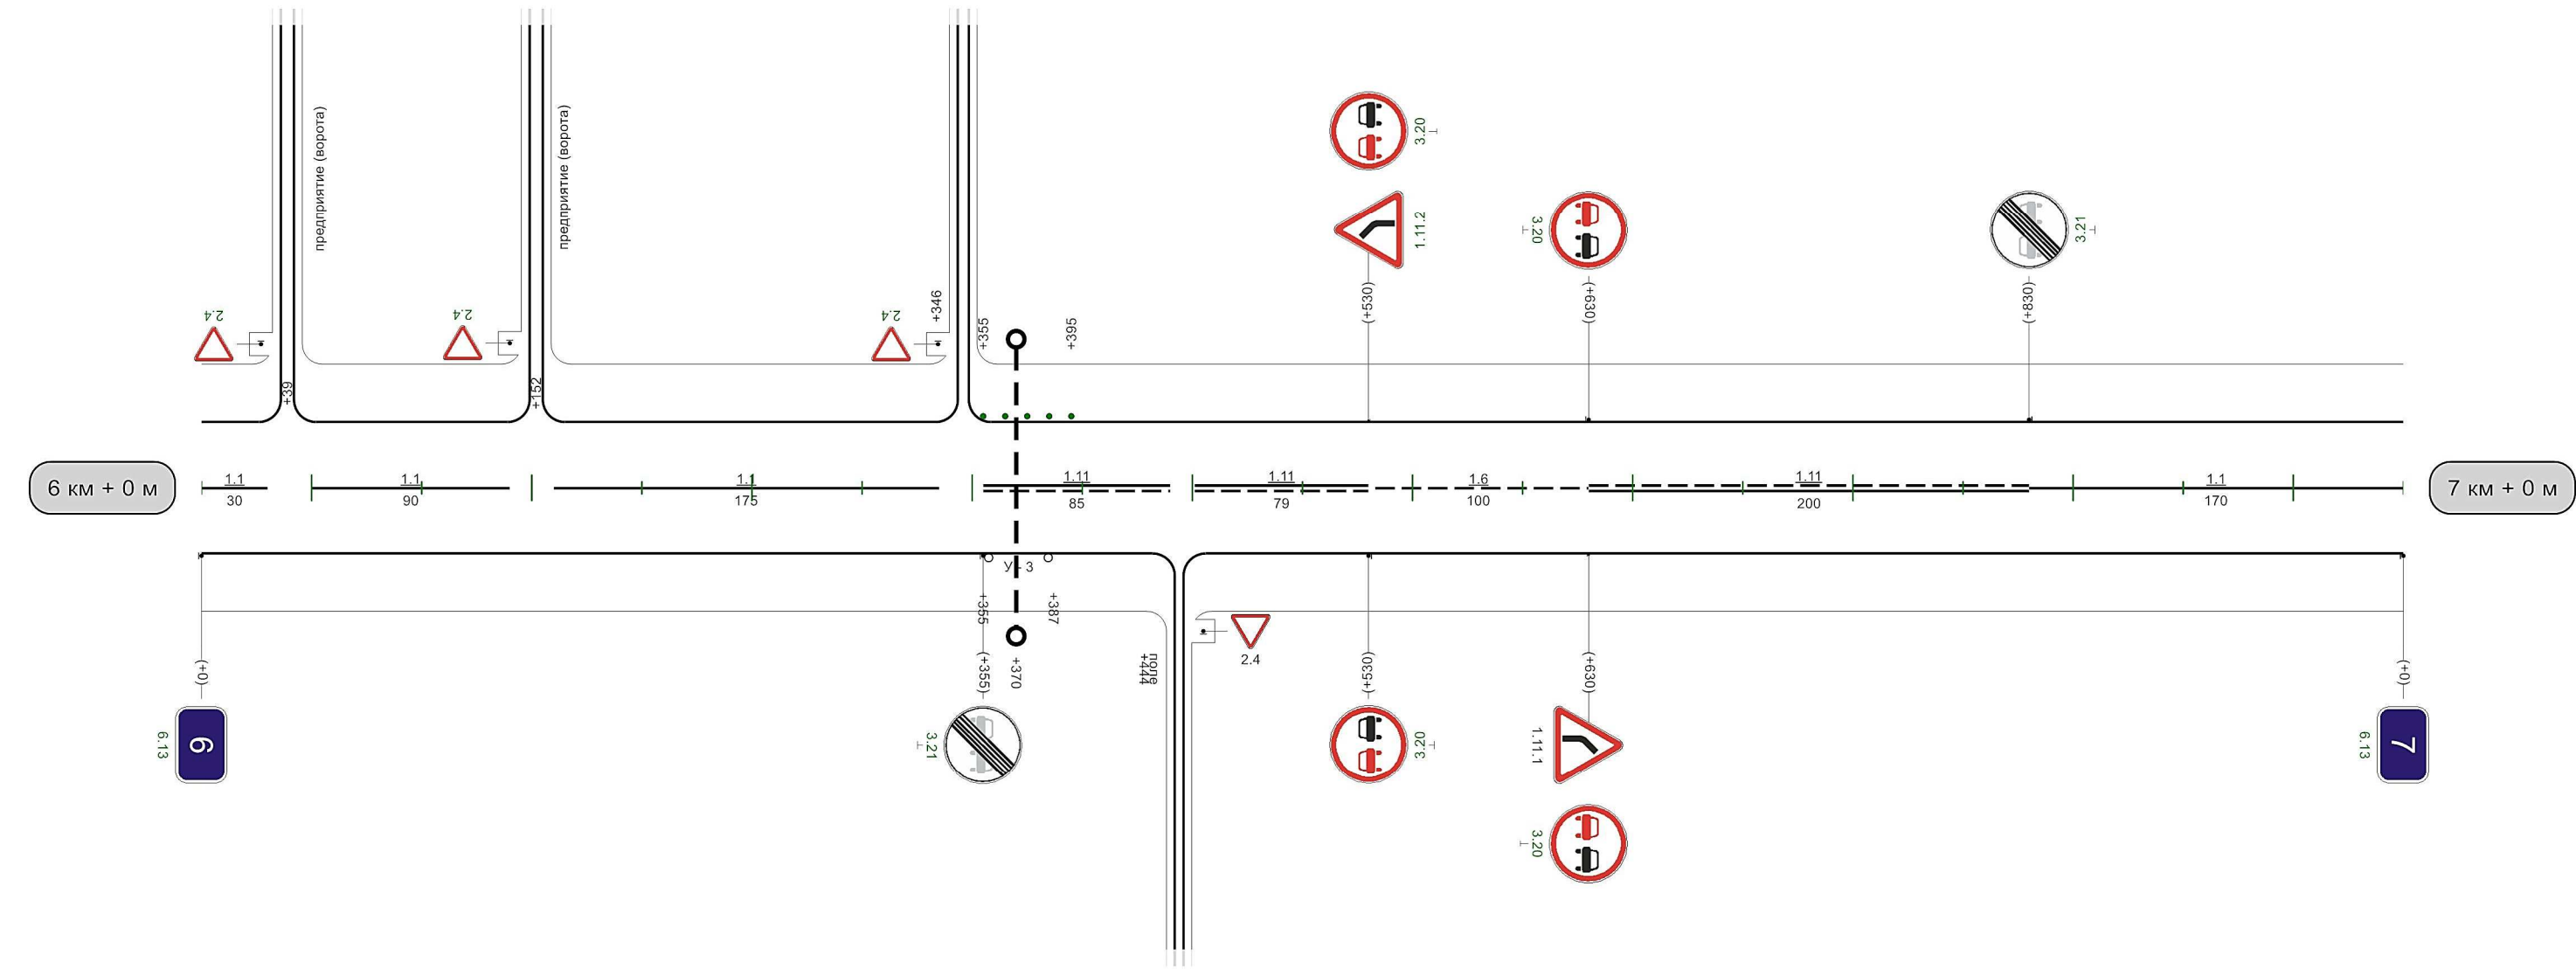


Видимость автомобиля в прямом направлении	450 300 500 250 550 250 058 250 006 006 300 056 250 0				
---	---	--	--	--	--

1000м

Автодорога Тула-Алексин-Обидимо-КТМР

Разметка на участке:
1.1 : 965,00 м

Кривые в плане	R=471m P=5; a=49° 235 528 R=469m P=29; a=9° 654 739 R=294m P=4; a=38° 935 982 P=2; a=38°																									
Элементы дороги в продольном профиле	5 562 27 R=6593m 854 18 922 R=5095m 23																									
Видимость автомобиля в обратном направлении		150	250	200	200	250	250	300	300			650	150	700	700	150	750	150	800	200	850	200	900	200	950	200
Характеристики проезжей части	6,00																									



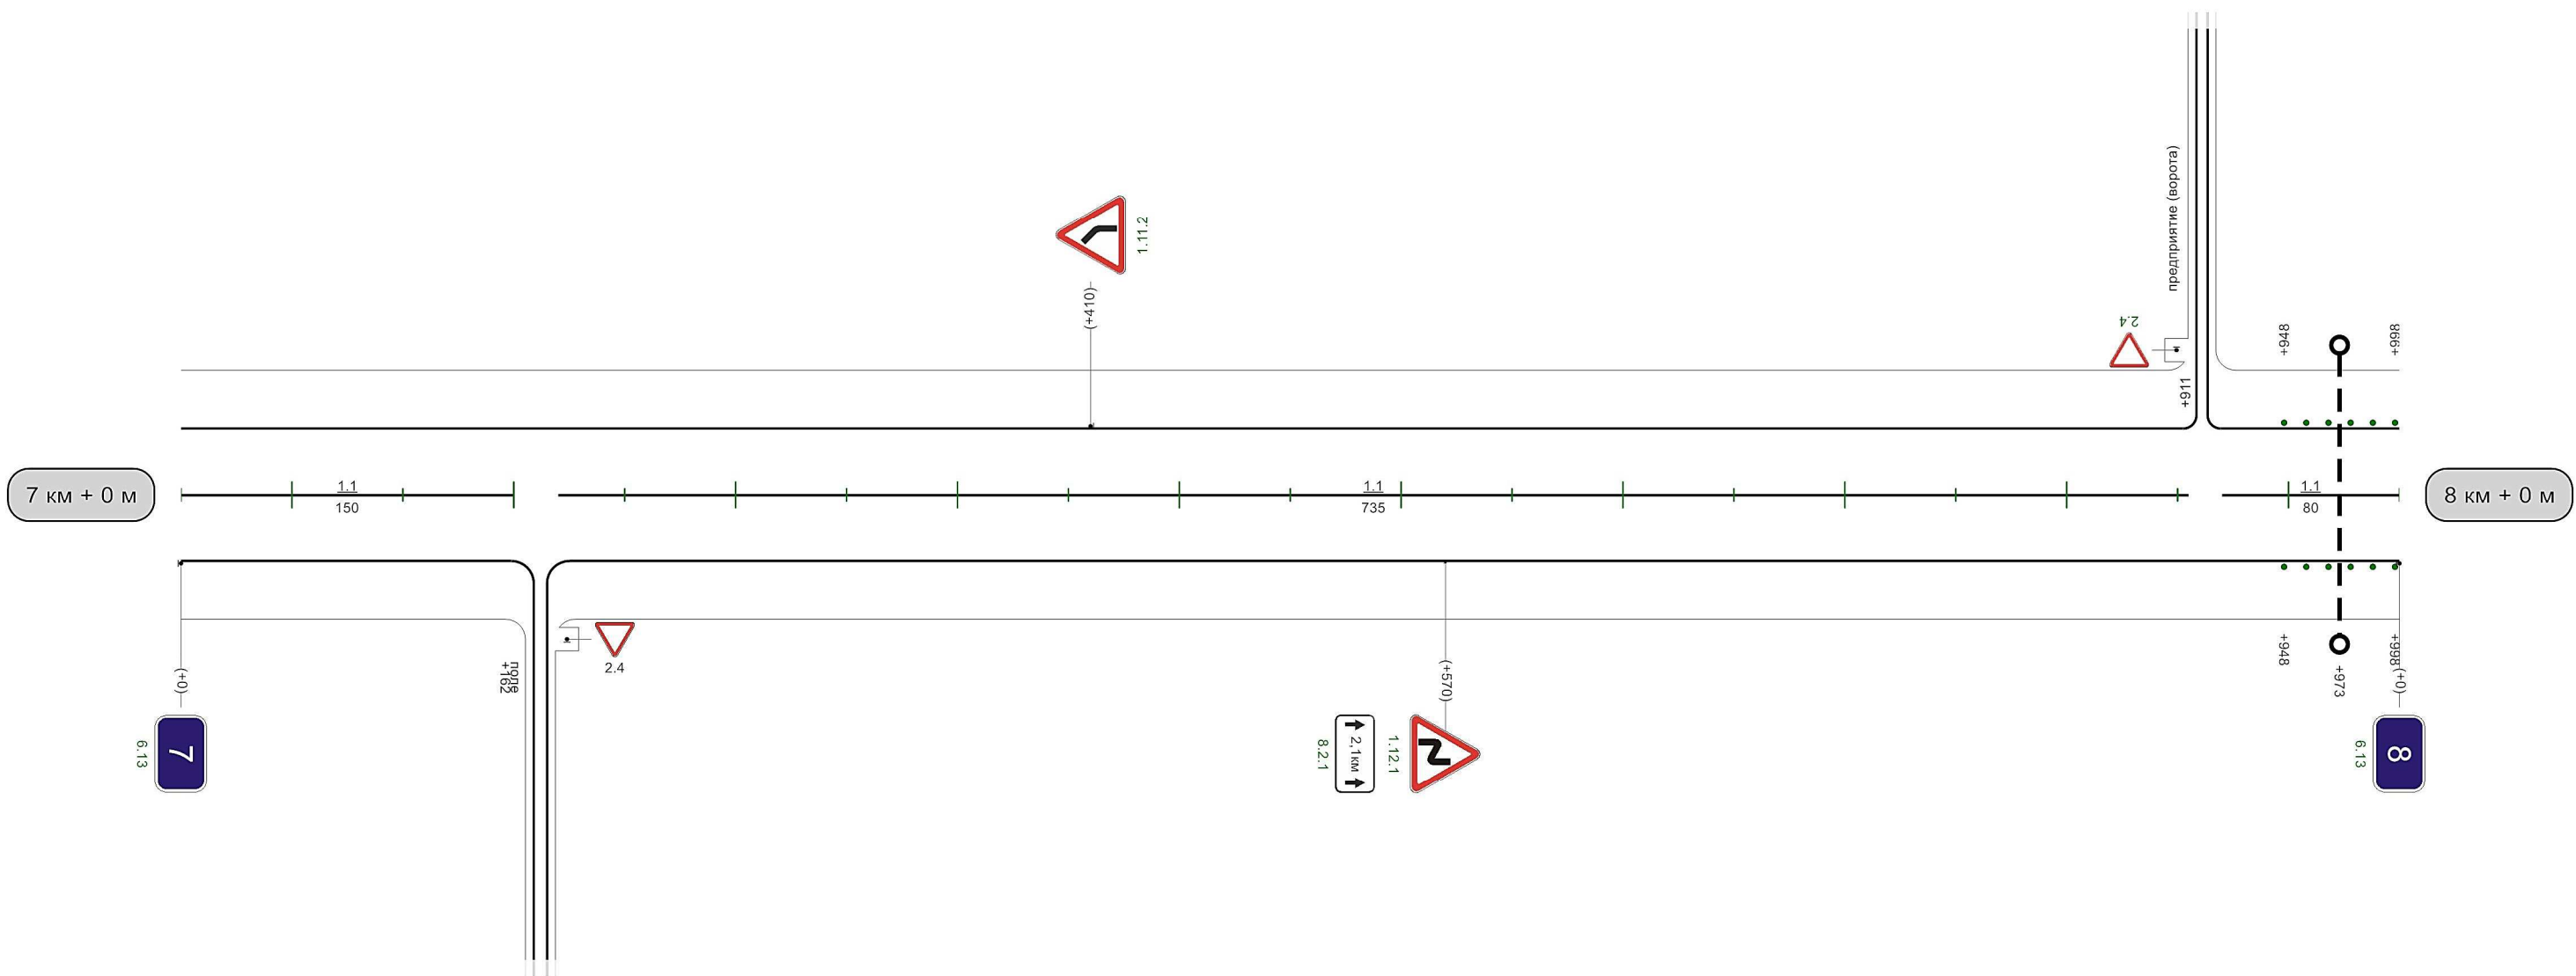


Видимость автомобиля в прямом направлении	350	300	400	250	450	200	500	150	550	150	600	150	650	250	700	200	750	
--	-----	-----	-----	-----	-----	-----	-----	-----	-----	-----	-----	-----	-----	-----	-----	-----	-----	--

1000M

Автодорога Тула-Алексин-Обидимо-КТМР




Разметка на участке:
1.1 : 850,00 м

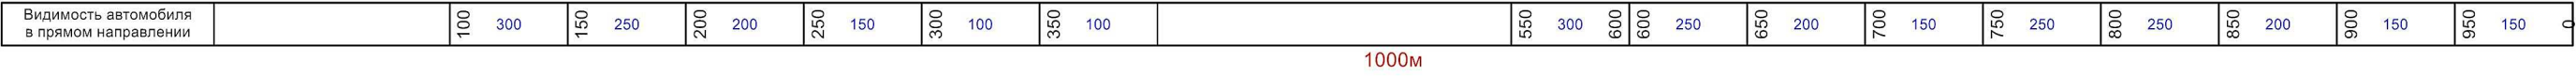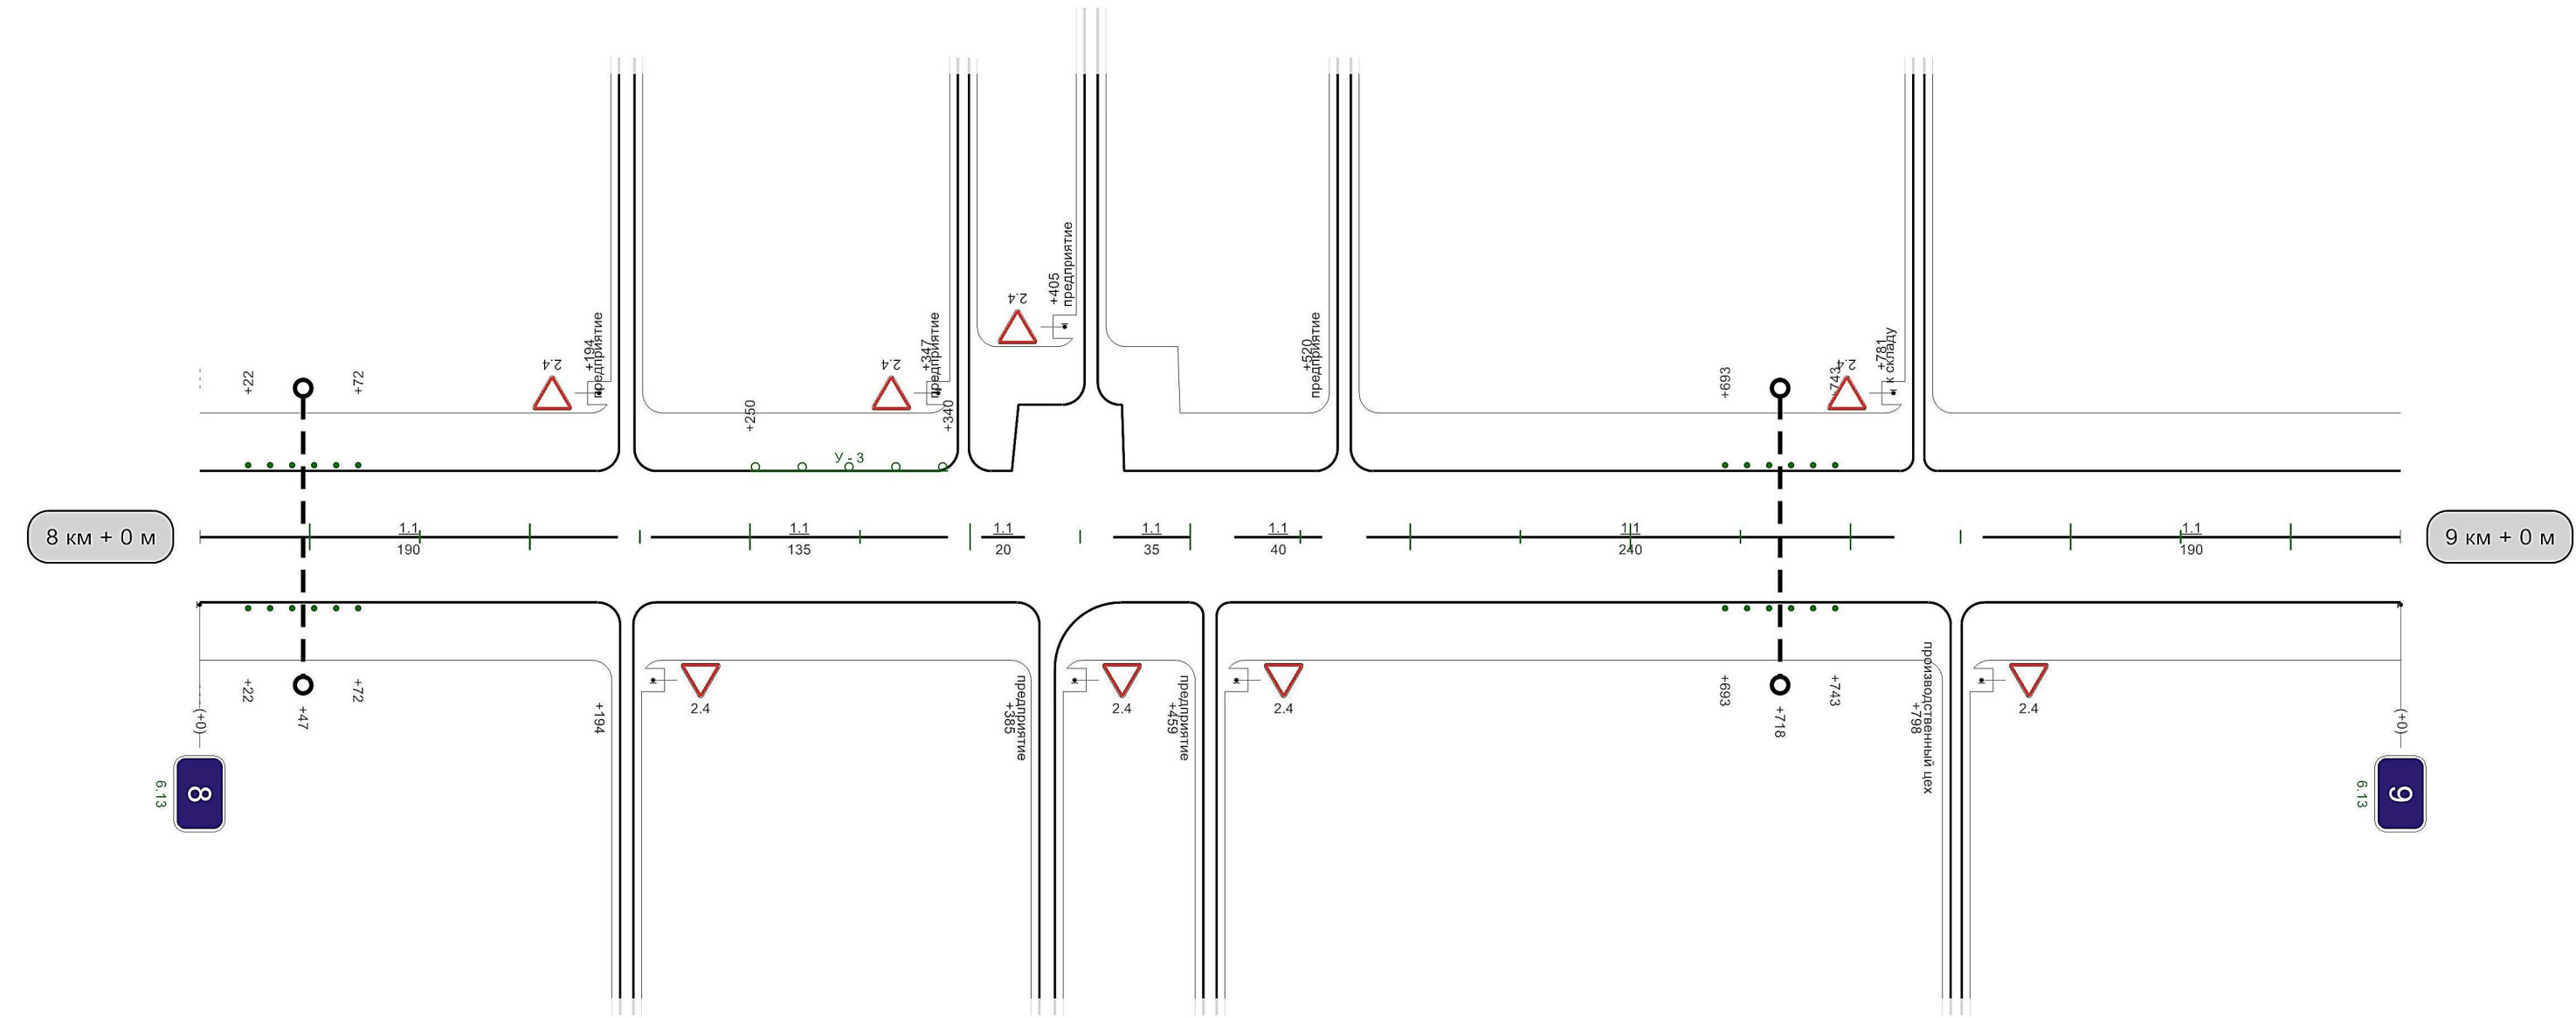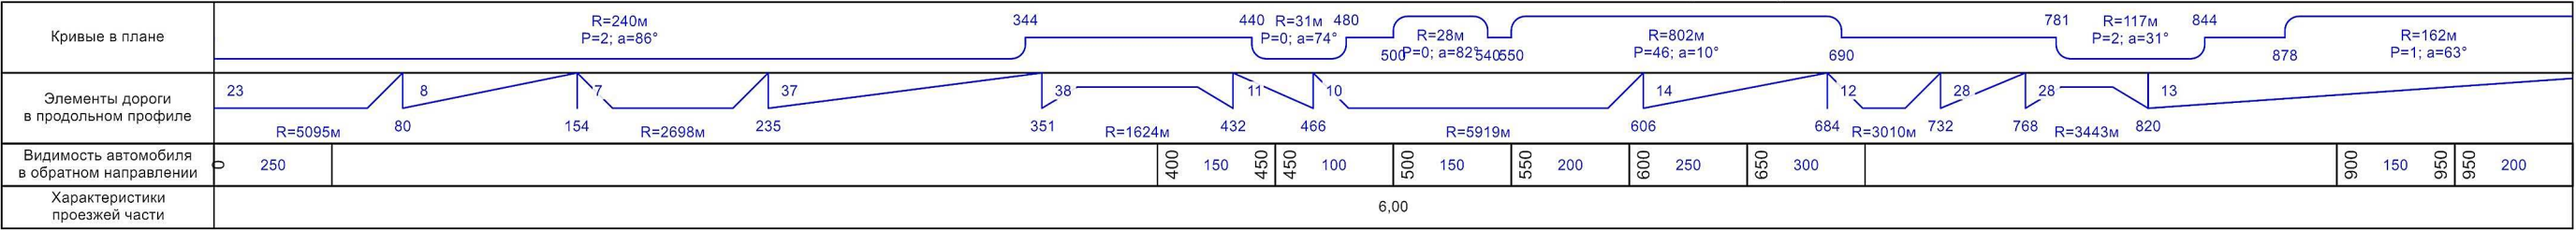

Автодорога Тула-Алексин-Обидимо-КТМР

Разметка на участке:
1.1 : 760,00 м
1.11 : 160,00 м

Кривые в плане	R=162м P=1; a=63° 57 207 R=343м P=7; a=29° 383 492 R=760м P=29; a=15° 692 990																														
Элементы дороги в продольном профиле	13	14	12	9	22	22	11																								
Видимость автомобиля в обратном направлении	250	50	150	100	200	150	150	200	200	250	250	300	300					700	200	750	750	200	800	200	850	200	900	250	950	200	0
Характеристики проезжей части	6,00																														

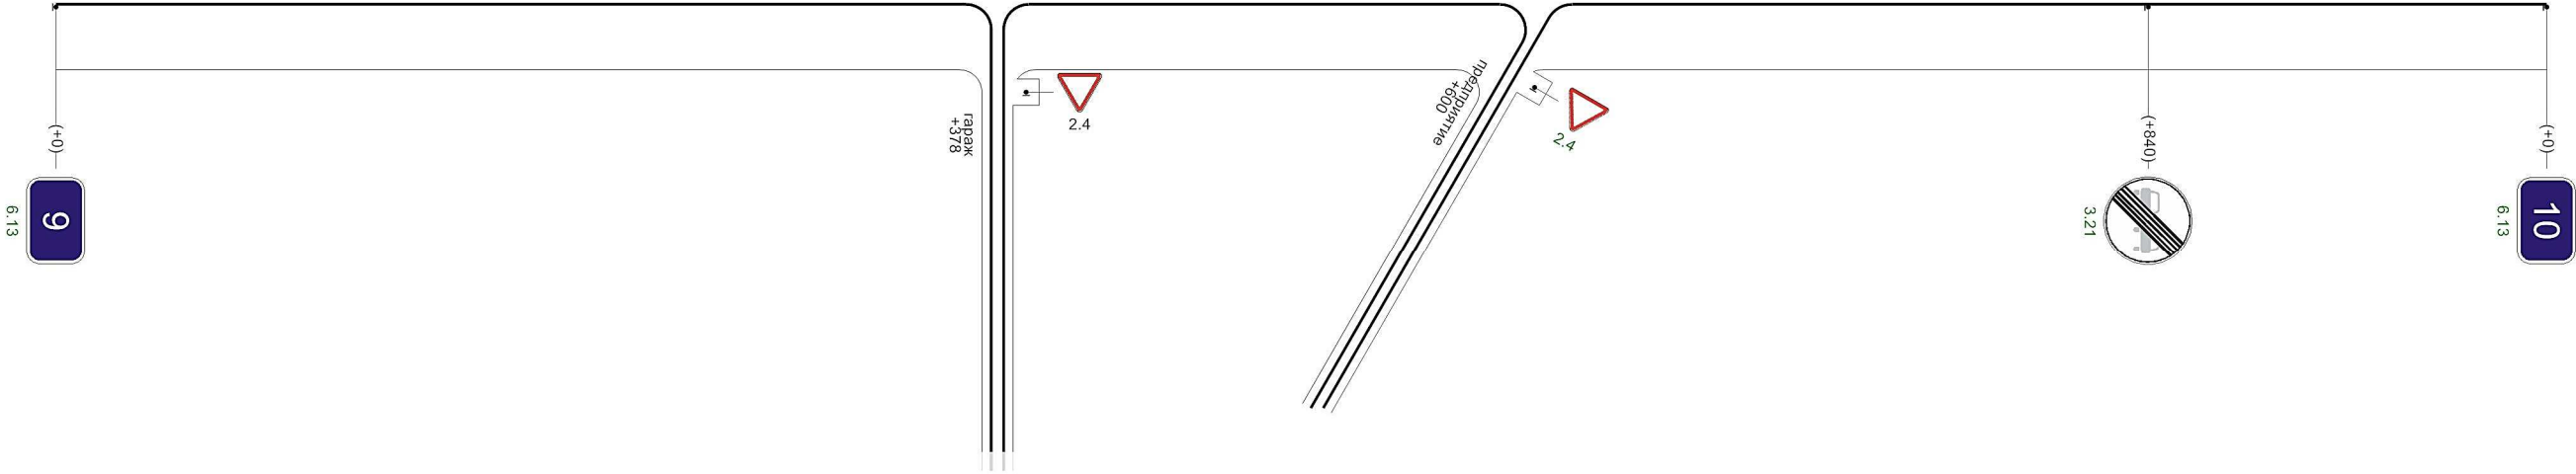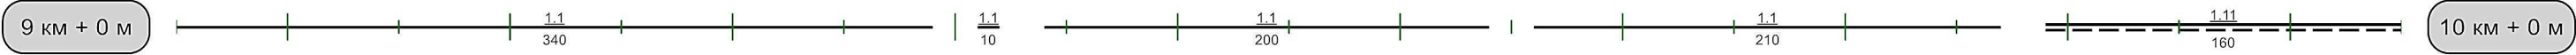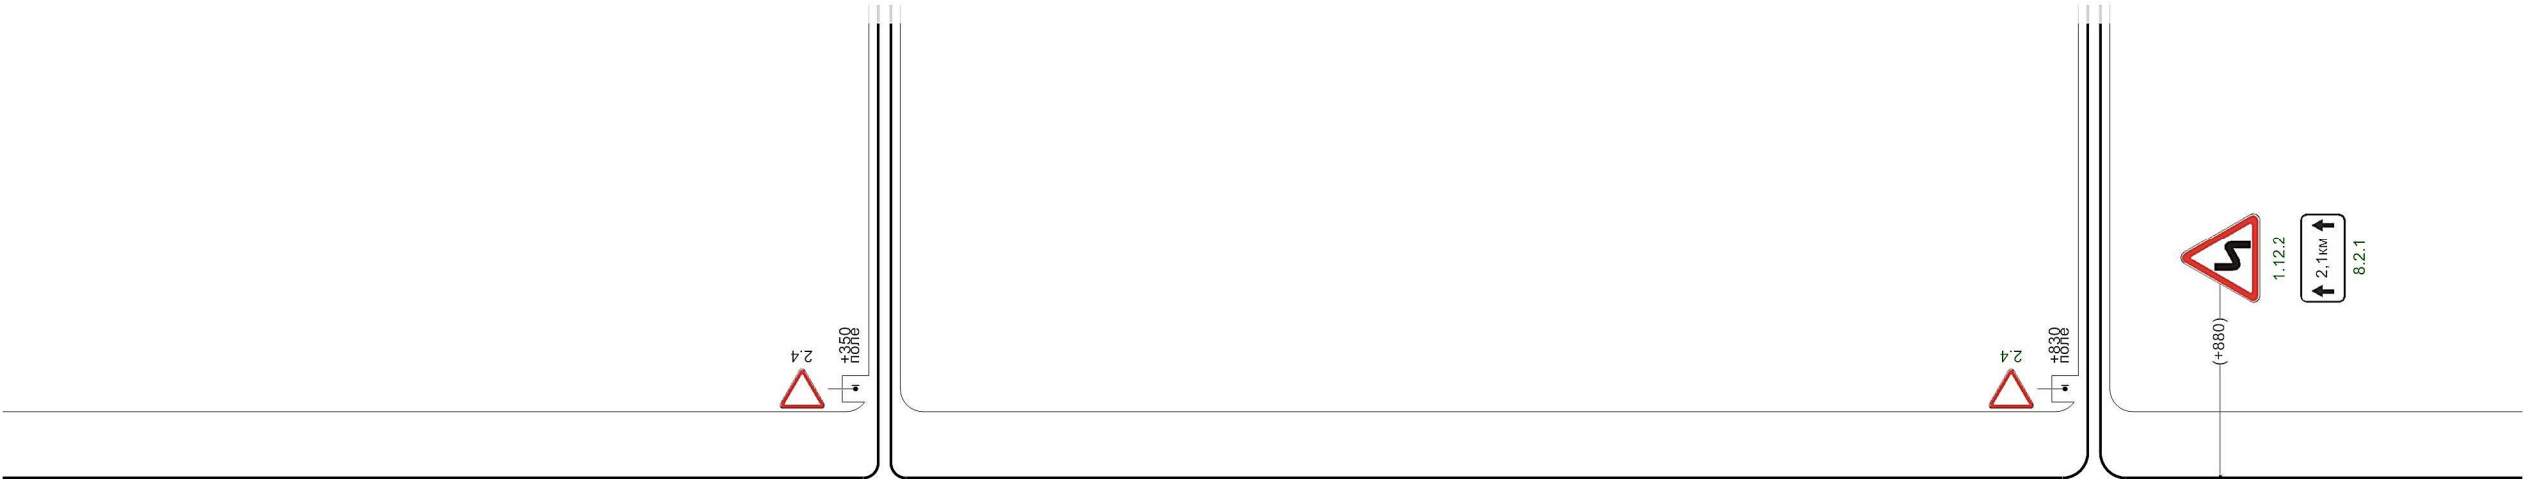


Видимость автомобиля в прямом направлении	400	300	450	250	500	200	550	200	600	200	650	200	700	200	750	200	800	200	850	200	900	250	950	200	0
---	-----	-----	---

1000м

Кривые в плане	213 R=331м P=3; a=64° 595 915 R=98м P=1; a=49°																							
Элементы дороги в продольном профиле	11 11 22 R=11347м 214 6 256 6 R=3990м 444 42 479 41 R=5592м 709 0																							
Видимость автомобиля в обратном направлении	0	200	50	200	100	250	150	300		350	150	400	400	150	450	150	500	200	550	250	600	300	650	
Характеристики проезжей части	6,00																							

Разметка на участке:
1.1 : 840,00 м
1.11 : 120,00 м

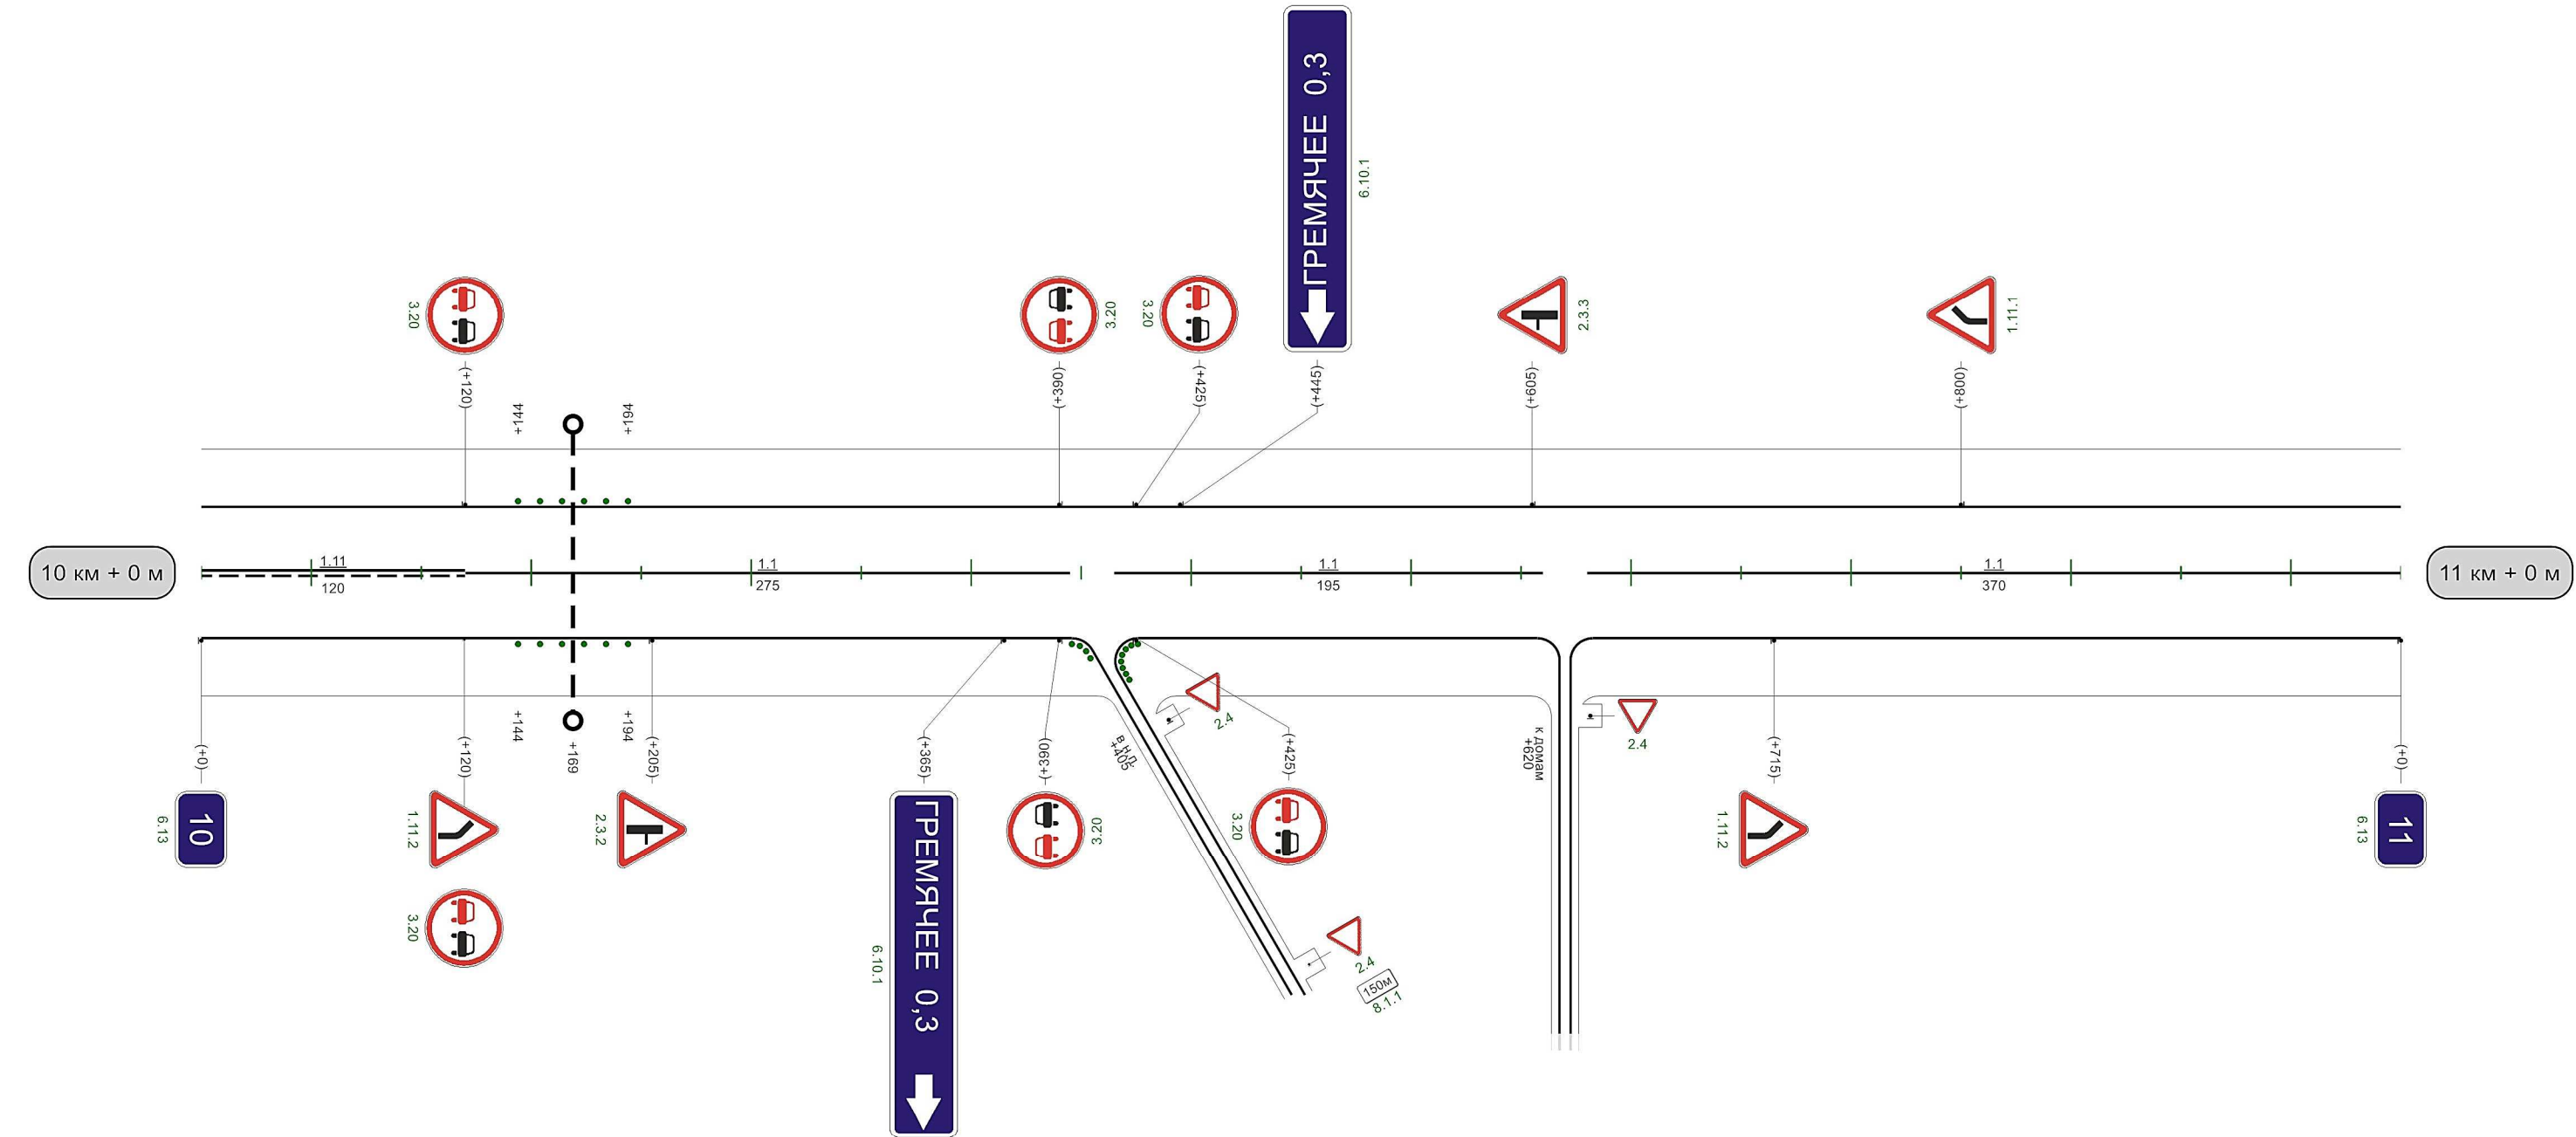


Видимость автомобиля в прямом направлении	05	300	001	250	150	200	002	150	052	150	003	150	053										
---	----	-----	-----	-----	-----	-----	-----	-----	-----	-----	-----	-----	-----	--	--	--	--	--	--	--	--	--	--

1000м

Кривые в плане	10
Элементы дороги в продольном профиле	0
Видимость автомобиля в обратном направлении	
Характеристики проезжей части	6,00


Разметка на участке:
1.1 : 10,00 м
1.5 : 695,00 м
1.6 : 100,00 м
1.11 : 195,00 м

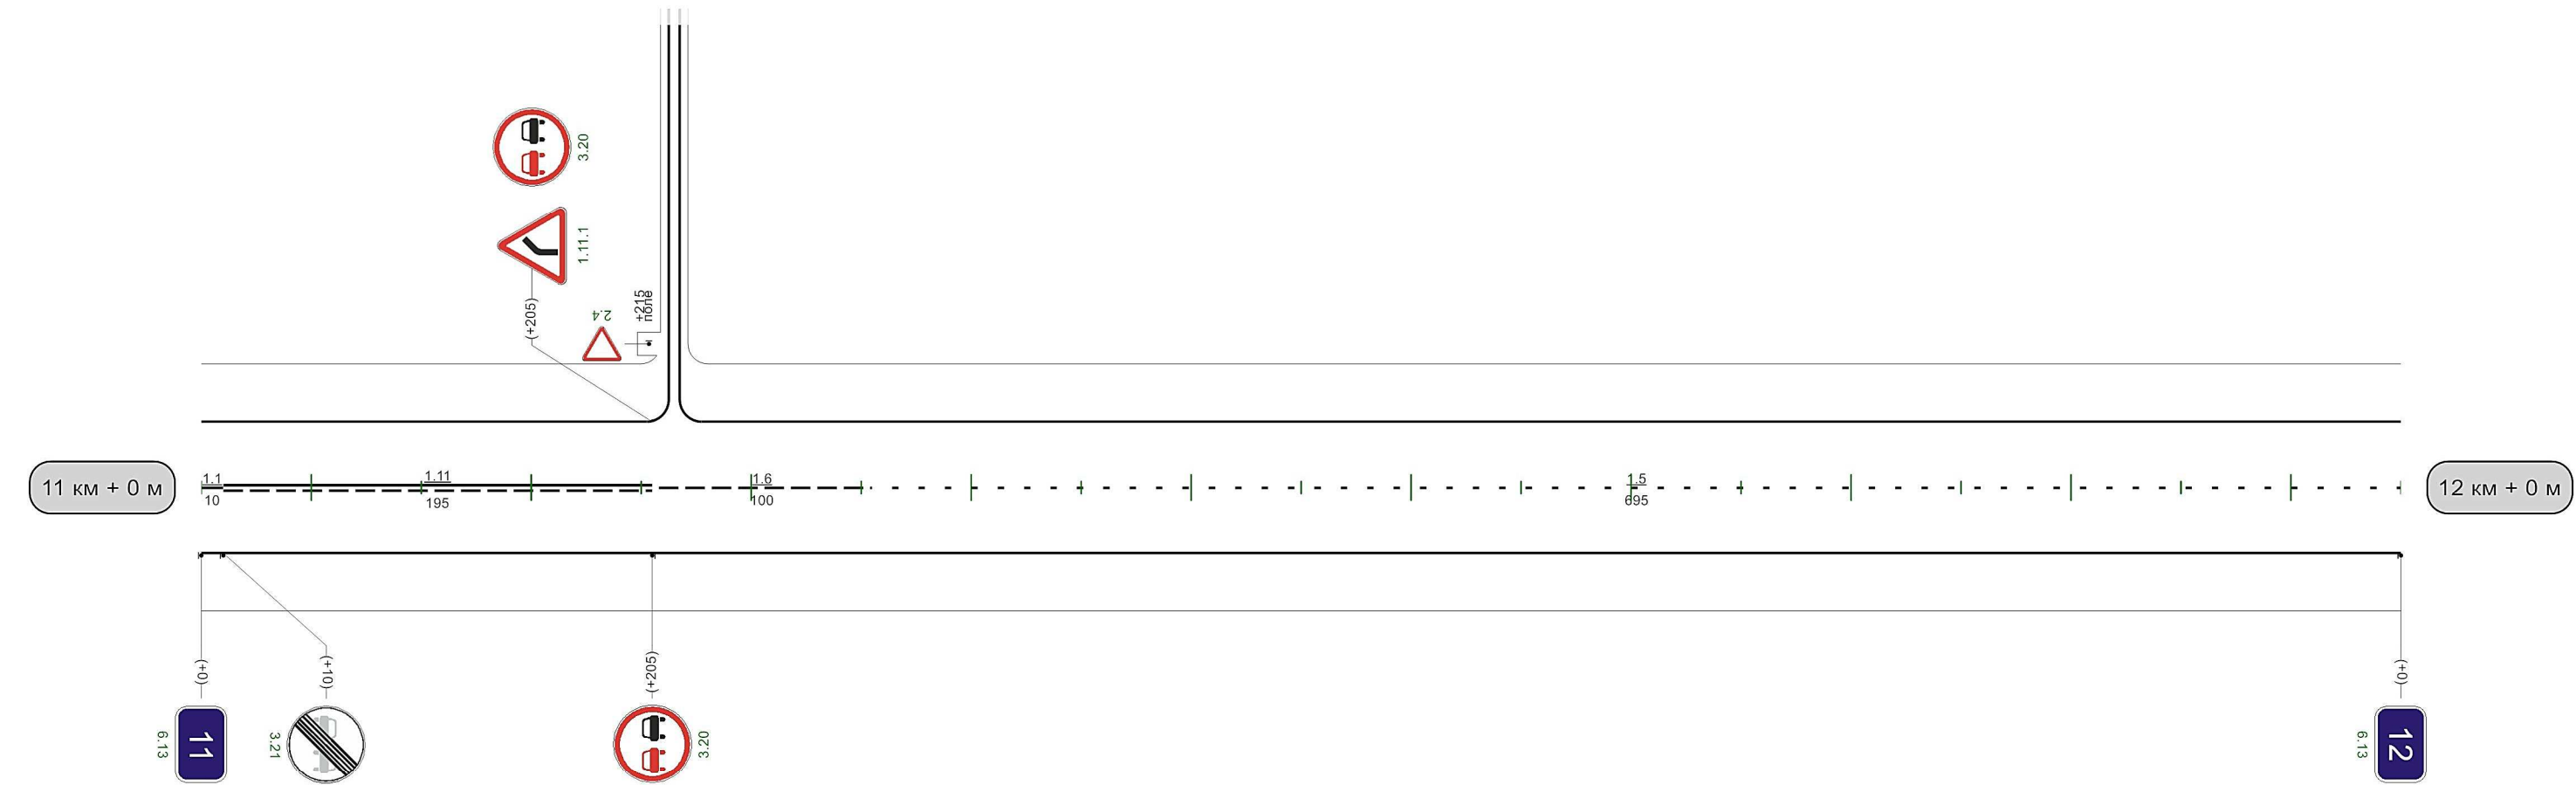


Видимость автомобиля в прямом направлении		300	300	350	250	400	250	450	
---	--	-----	-----	-----	-----	-----	-----	-----	--

1000м

Автодорога Тула-Алексин-Обидимо-КТМР

 Кривые в плане																							
Элементы дороги в продольном профиле																							
Видимость автомобиля в обратном направлении																							
Характеристики проезжей части	6,00																						


Разметка на участке:
1.1 : 120,00 м
1.5 : 10,00 м
1.6 : 335,00 м
1.11 : 525,00 м

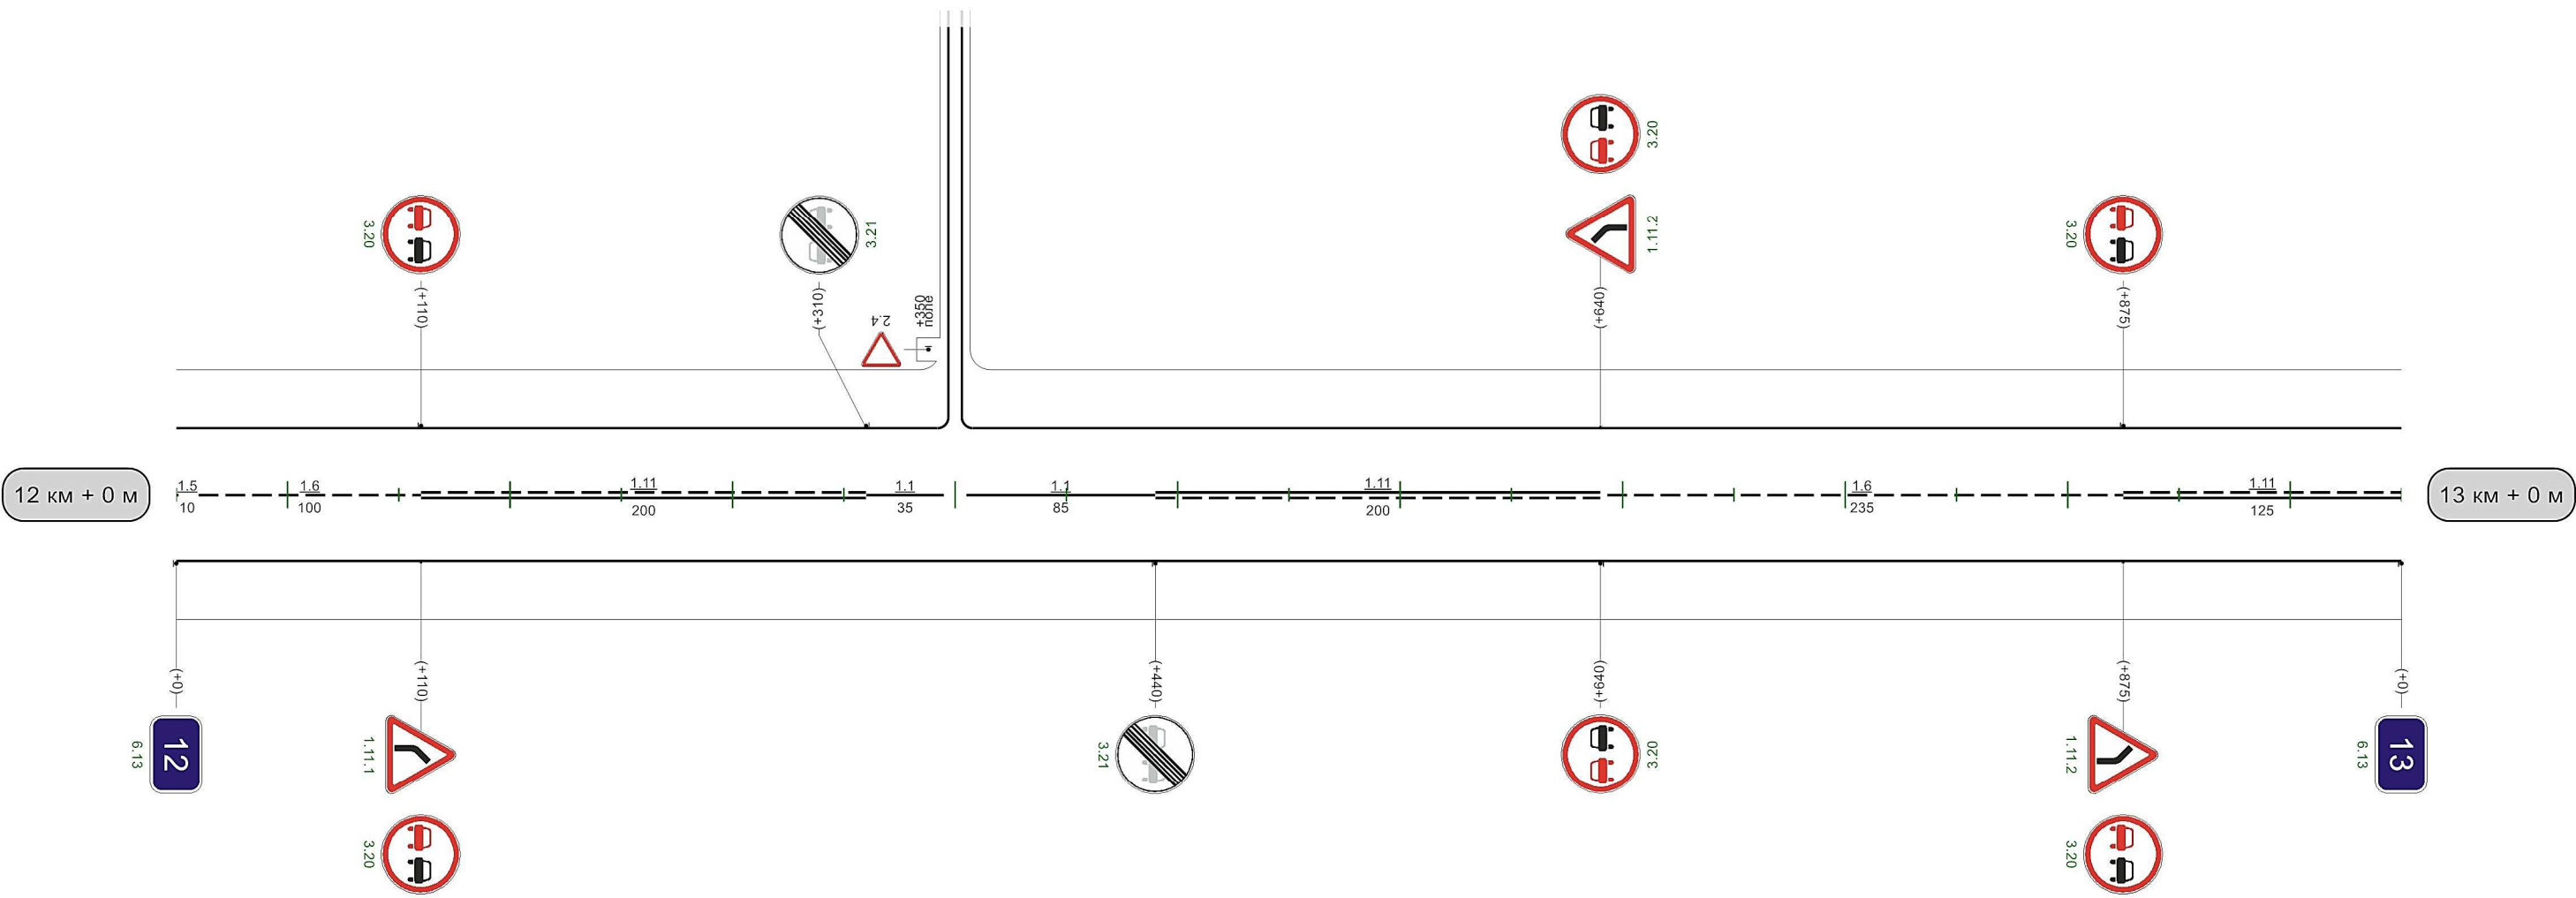

Видимость автомобиля в прямом направлении		150 300	200 250		300 300 350	350 250		450 300 500		800 300	850 250	900 200 950	
--	--	------------	------------	--	-------------------	------------	--	-------------------	--	------------	------------	-------------------	--

Разметка на участке:
1.1 : 860,00 м
1.11 : 75,00 м

Кривые в плане	75 R=282м P=2; a=67° 390 525 R=1072м P=55; a=11° 733 867 R=626м P=17; a=21°														
Элементы дороги в продольном профиле	0 103 R=2564м 192 226 R=4164м 289 350 150 400 400 200 450 250 500 300 650 300 700 900 250 950 250 0														
Видимость автомобиля в обратном направлении	150 250 350 150 400 400 200 450 250 500 300 650 300 700 900 250 950 250 0														
Характеристики проезжей части	6,00														

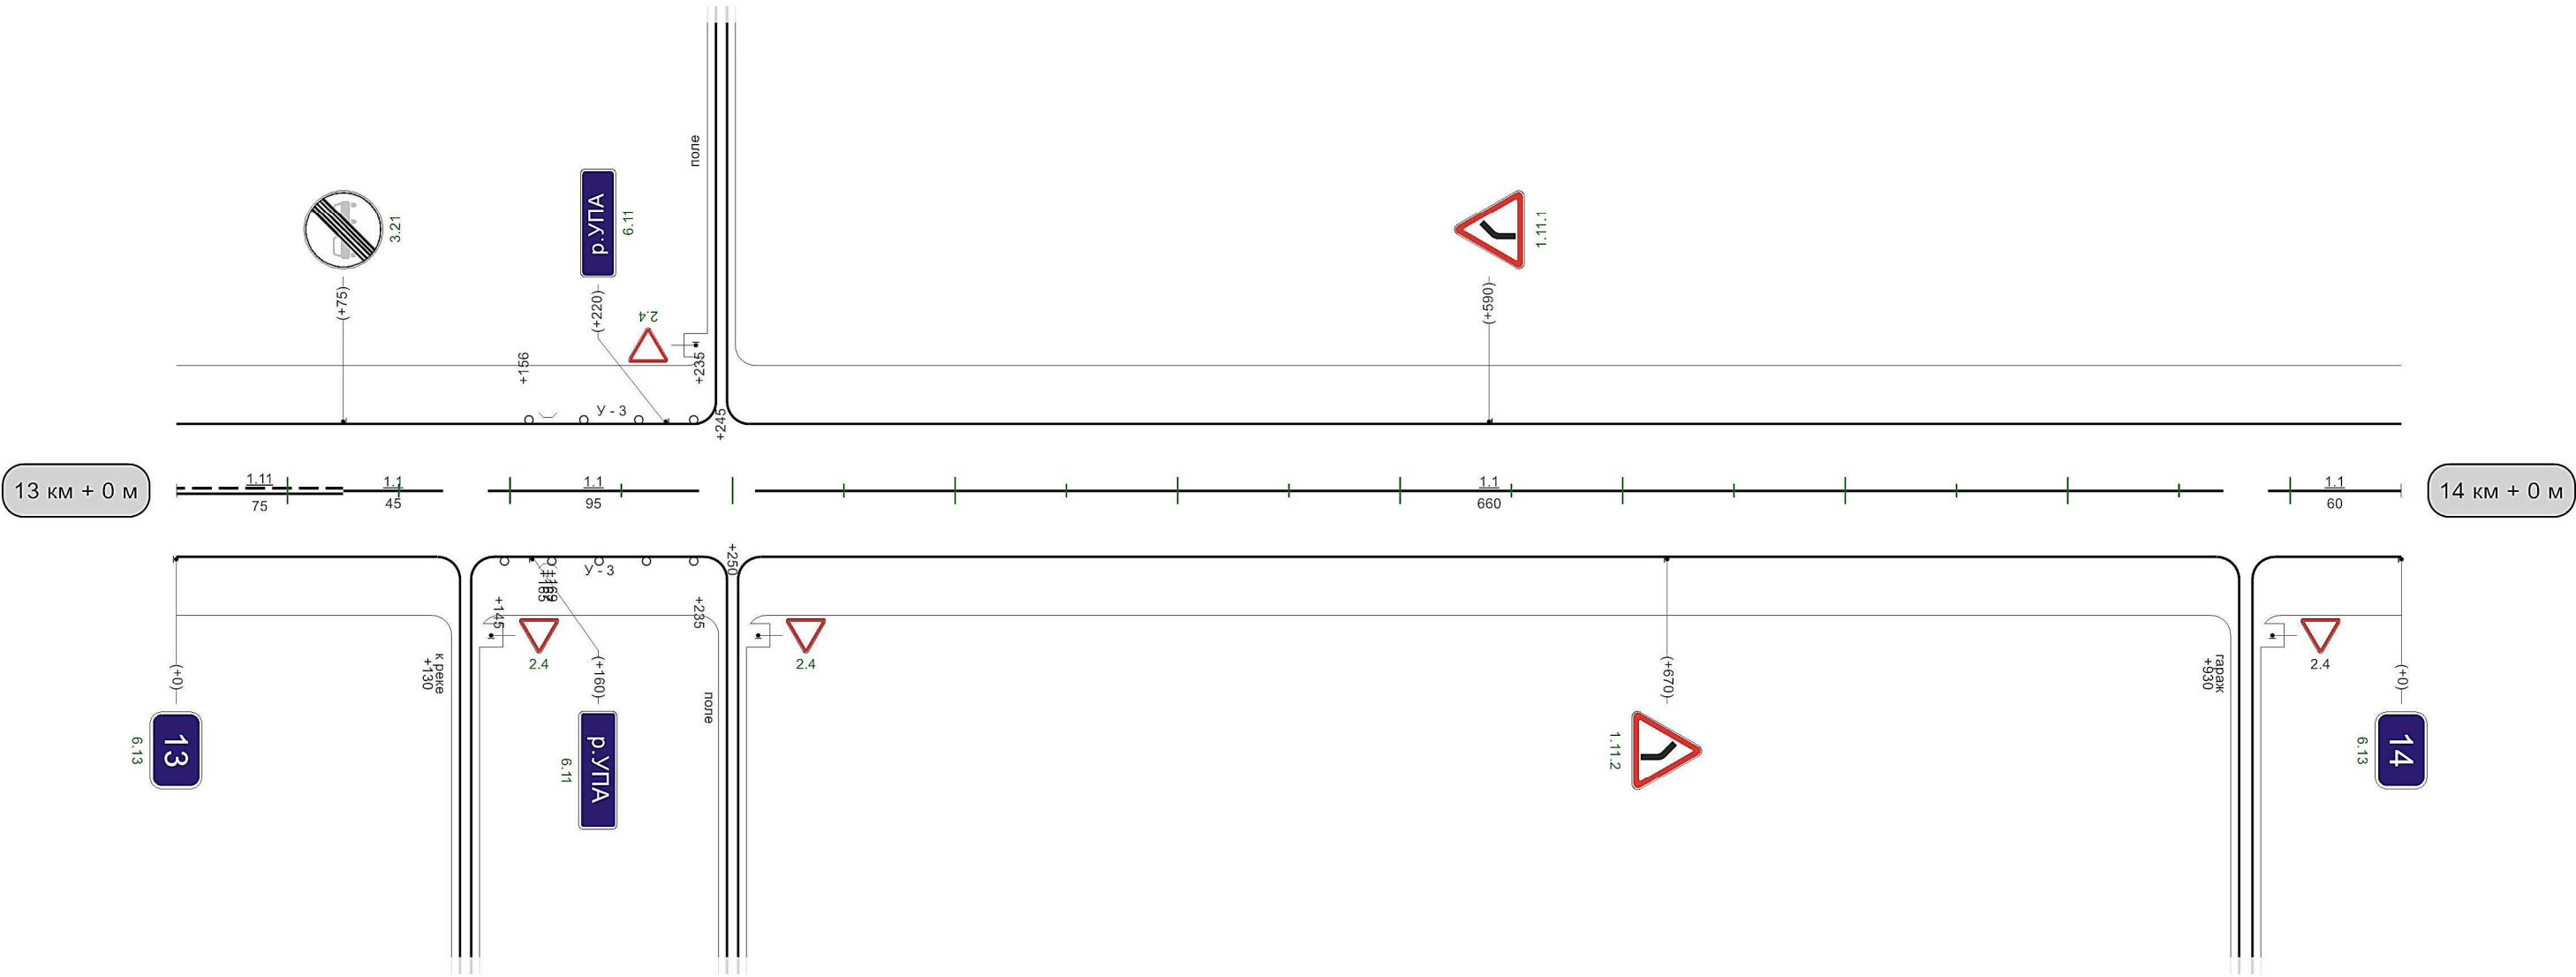


Видимость автомобиля в прямом направлении	100	200	150	150	200	250	250	250	250	550	300	600	600	250	650	200	700	200	750	
---	-----	-----	-----	-----	-----	-----	-----	-----	-----	-----	-----	-----	-----	-----	-----	-----	-----	-----	-----	--

1000м


Кривые в плане														
Элементы дороги в продольном профиле														
Видимость автомобиля в обратном направлении	250	50	300							900	100	950	950	150
Характеристики проезжей части	6,00													

Разметка на участке:
1.1 : 865,00 м
1.12 : 6,00 м

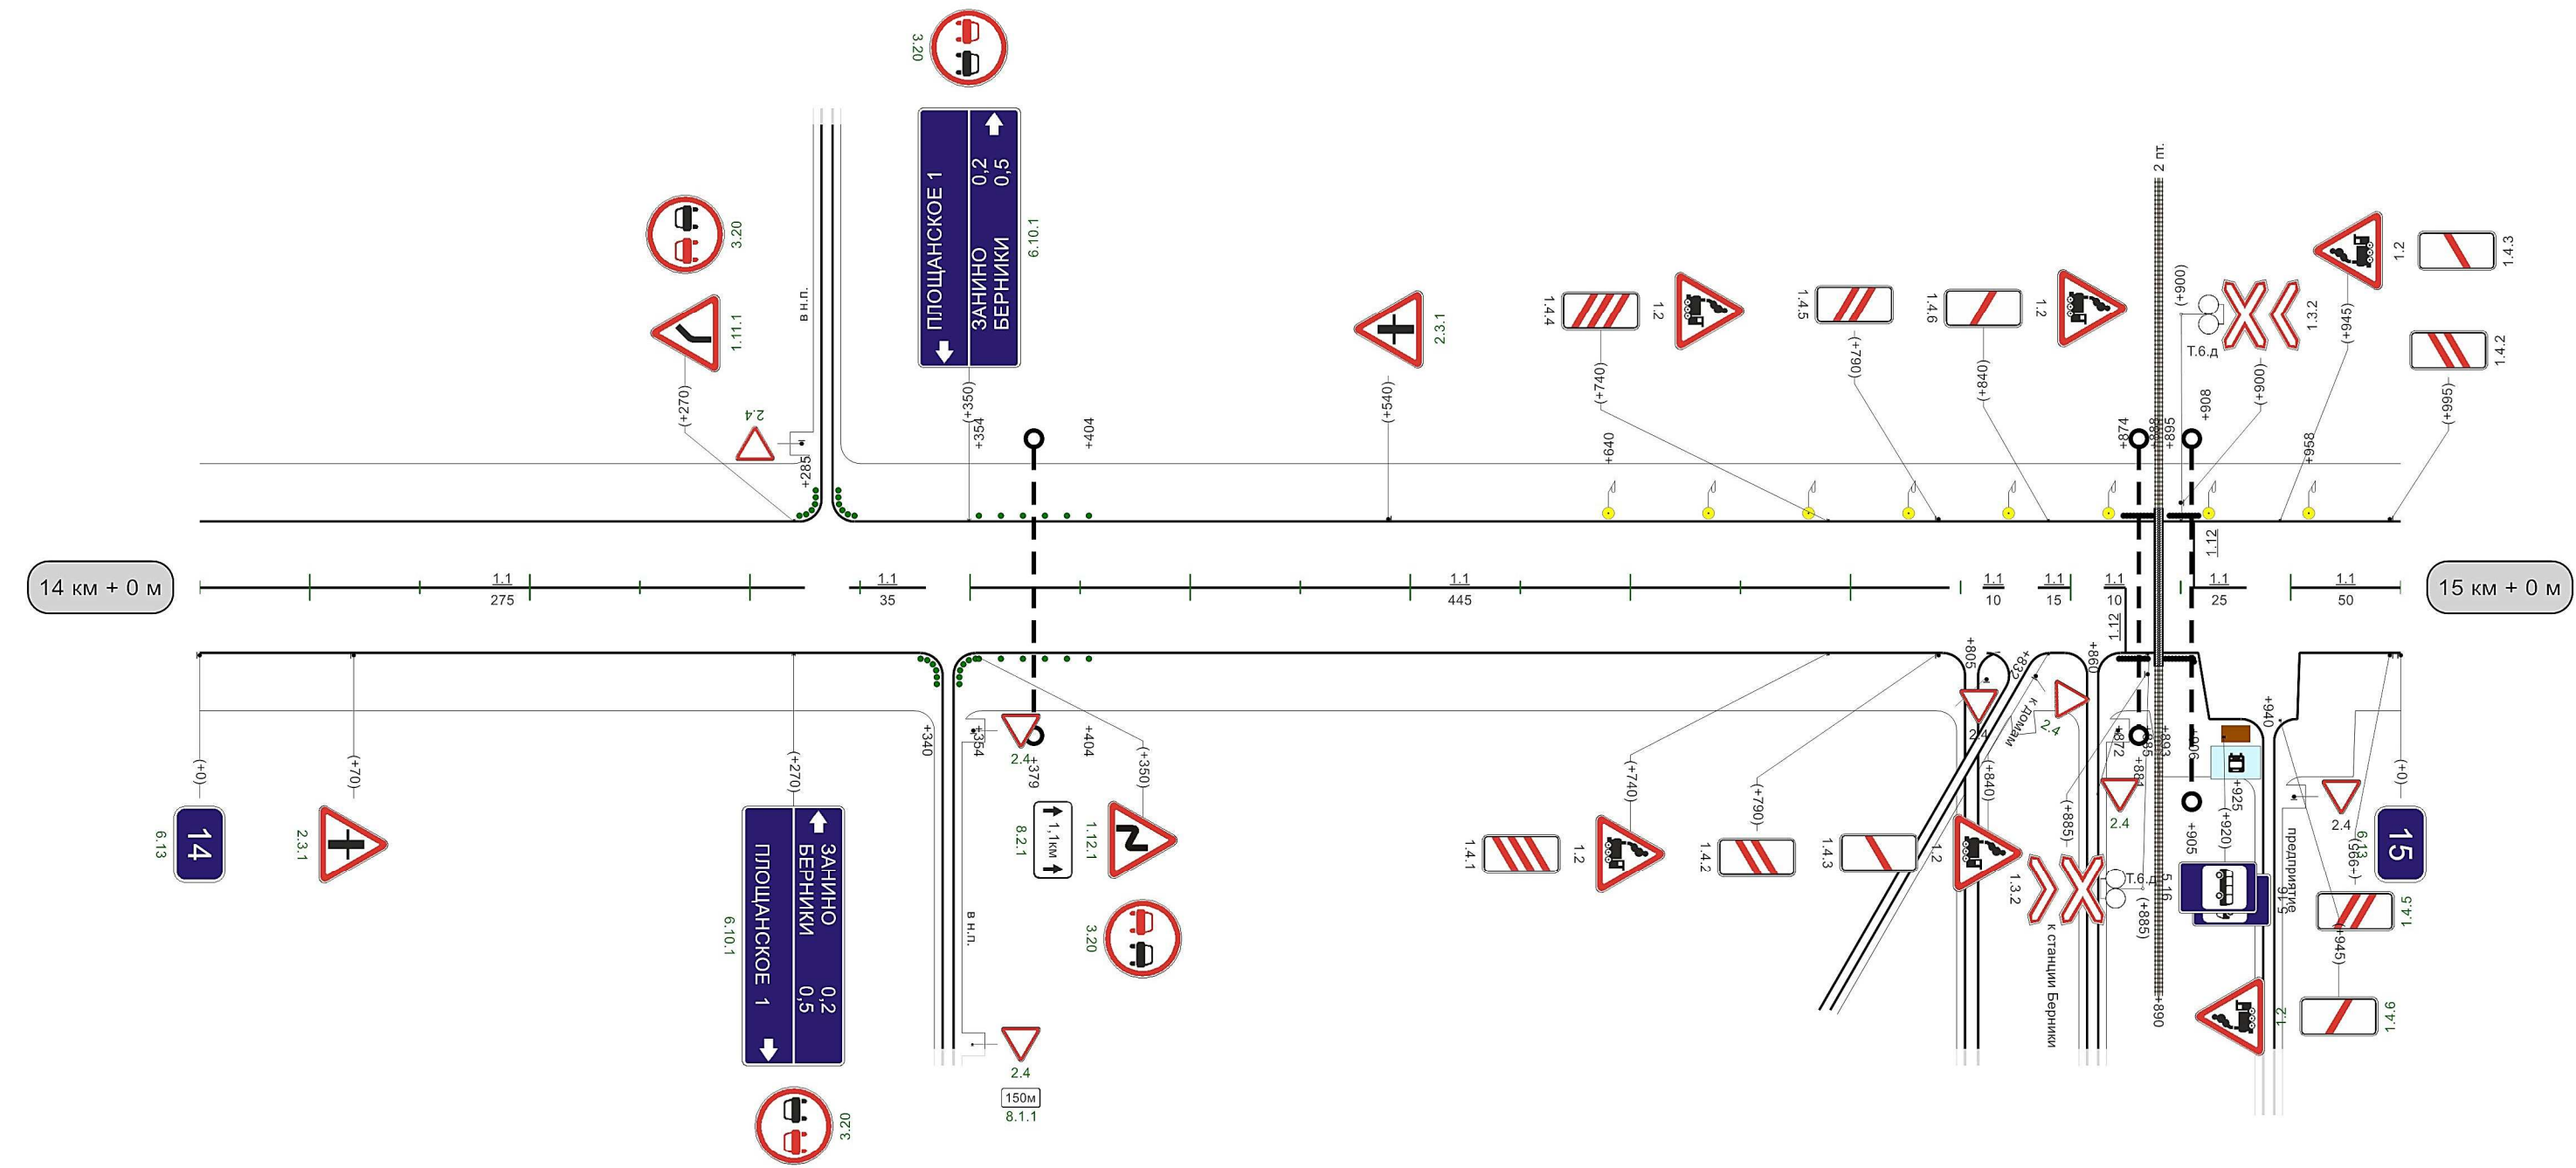

Видимость автомобиля в прямом направлении	550 300	600 250	650 200	700 150	750 100	800	
--	---------	---------	---------	---------	---------	-----	--

Кривые в плане																				
Элементы дороги в продольном профиле																				
Видимость автомобиля в обратном направлении	0	200	50	250	100	300					800	150	850	850	150	900	150	950	200	0
Характеристики проезжей части	6,00																			

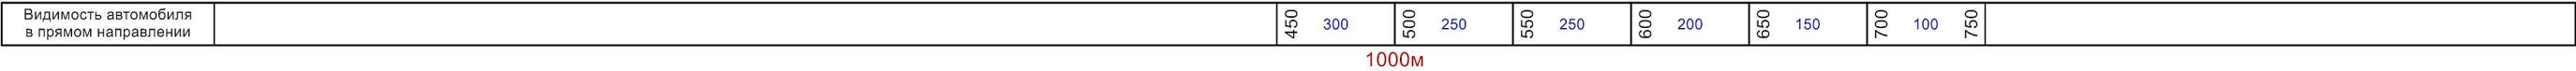

Кривые в плане																
Элементы дороги в продольном профиле																
Видимость автомобиля в обратном направлении	0	250	50	150	100	150	150	150	200	200	250	250	300	300	350	
Характеристики проезжей части	6,00															

