


Кривые в плане										
Элементы дороги в продольном профиле										
Видимость автомобиля в обратном направлении										
Характеристики проезжей части										


Разметка на участке:
1.1 : 655,00 м
1.6 : 35,00 м
1.7 : 35,00 м
1.11 : 200,00 м

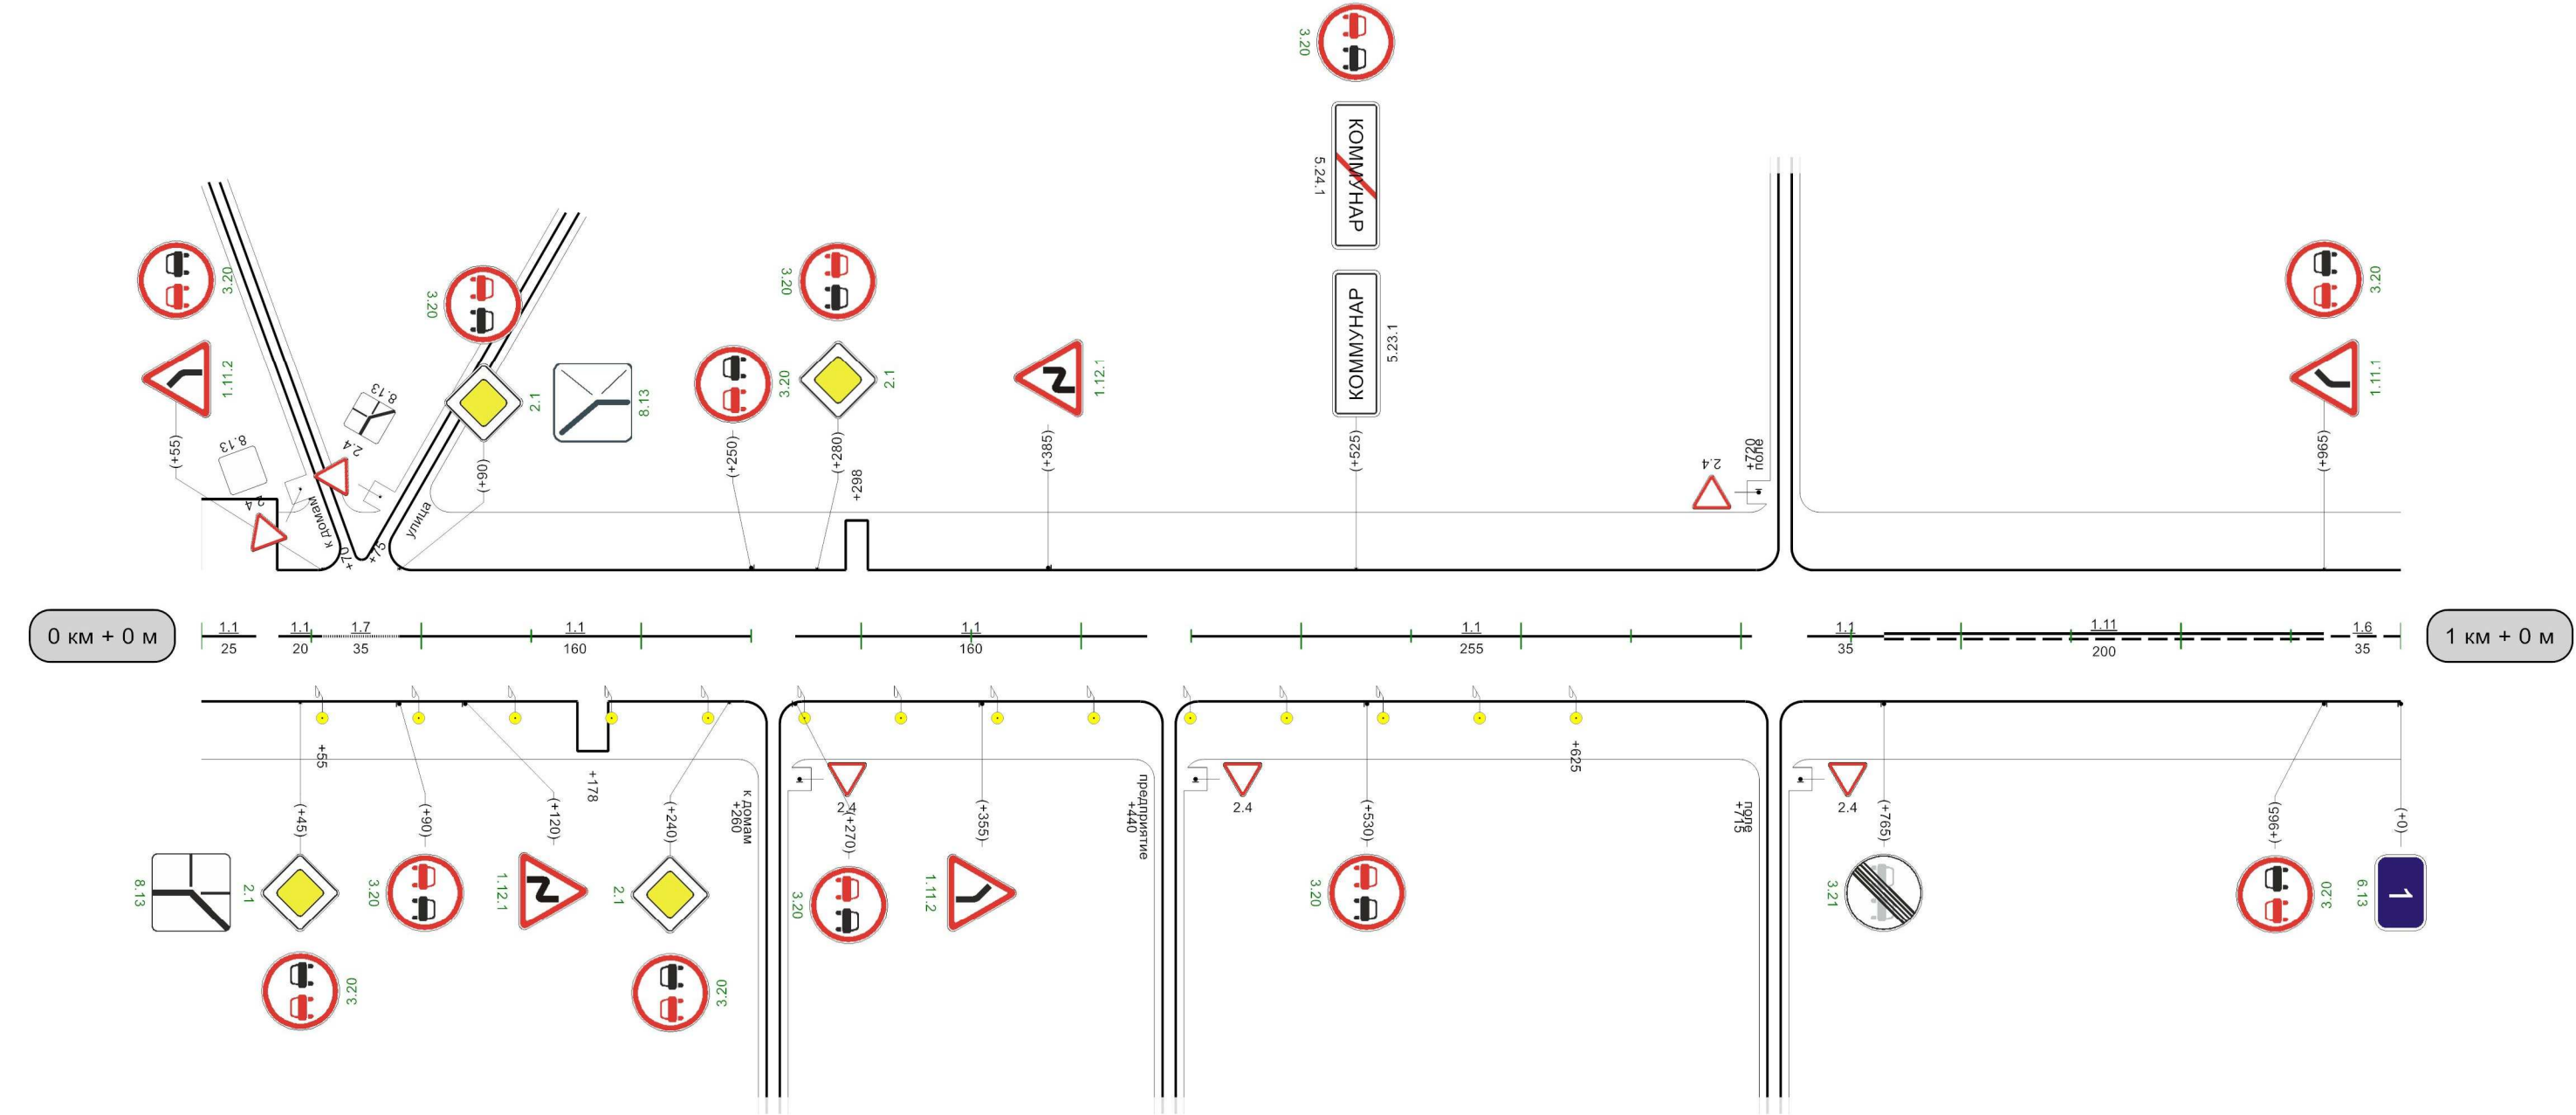

Видимость автомобиля в прямом направлении										
---	--	--	--	--	--	--	--	--	--	--

Кривые в плане	
Элементы дороги в продольном профиле	14
Видимость автомобиля в обратном направлении	
Характеристики проезжей части	6,00

Разметка на участке:
1.5 : 935,00 м
1.6 : 65,00 м

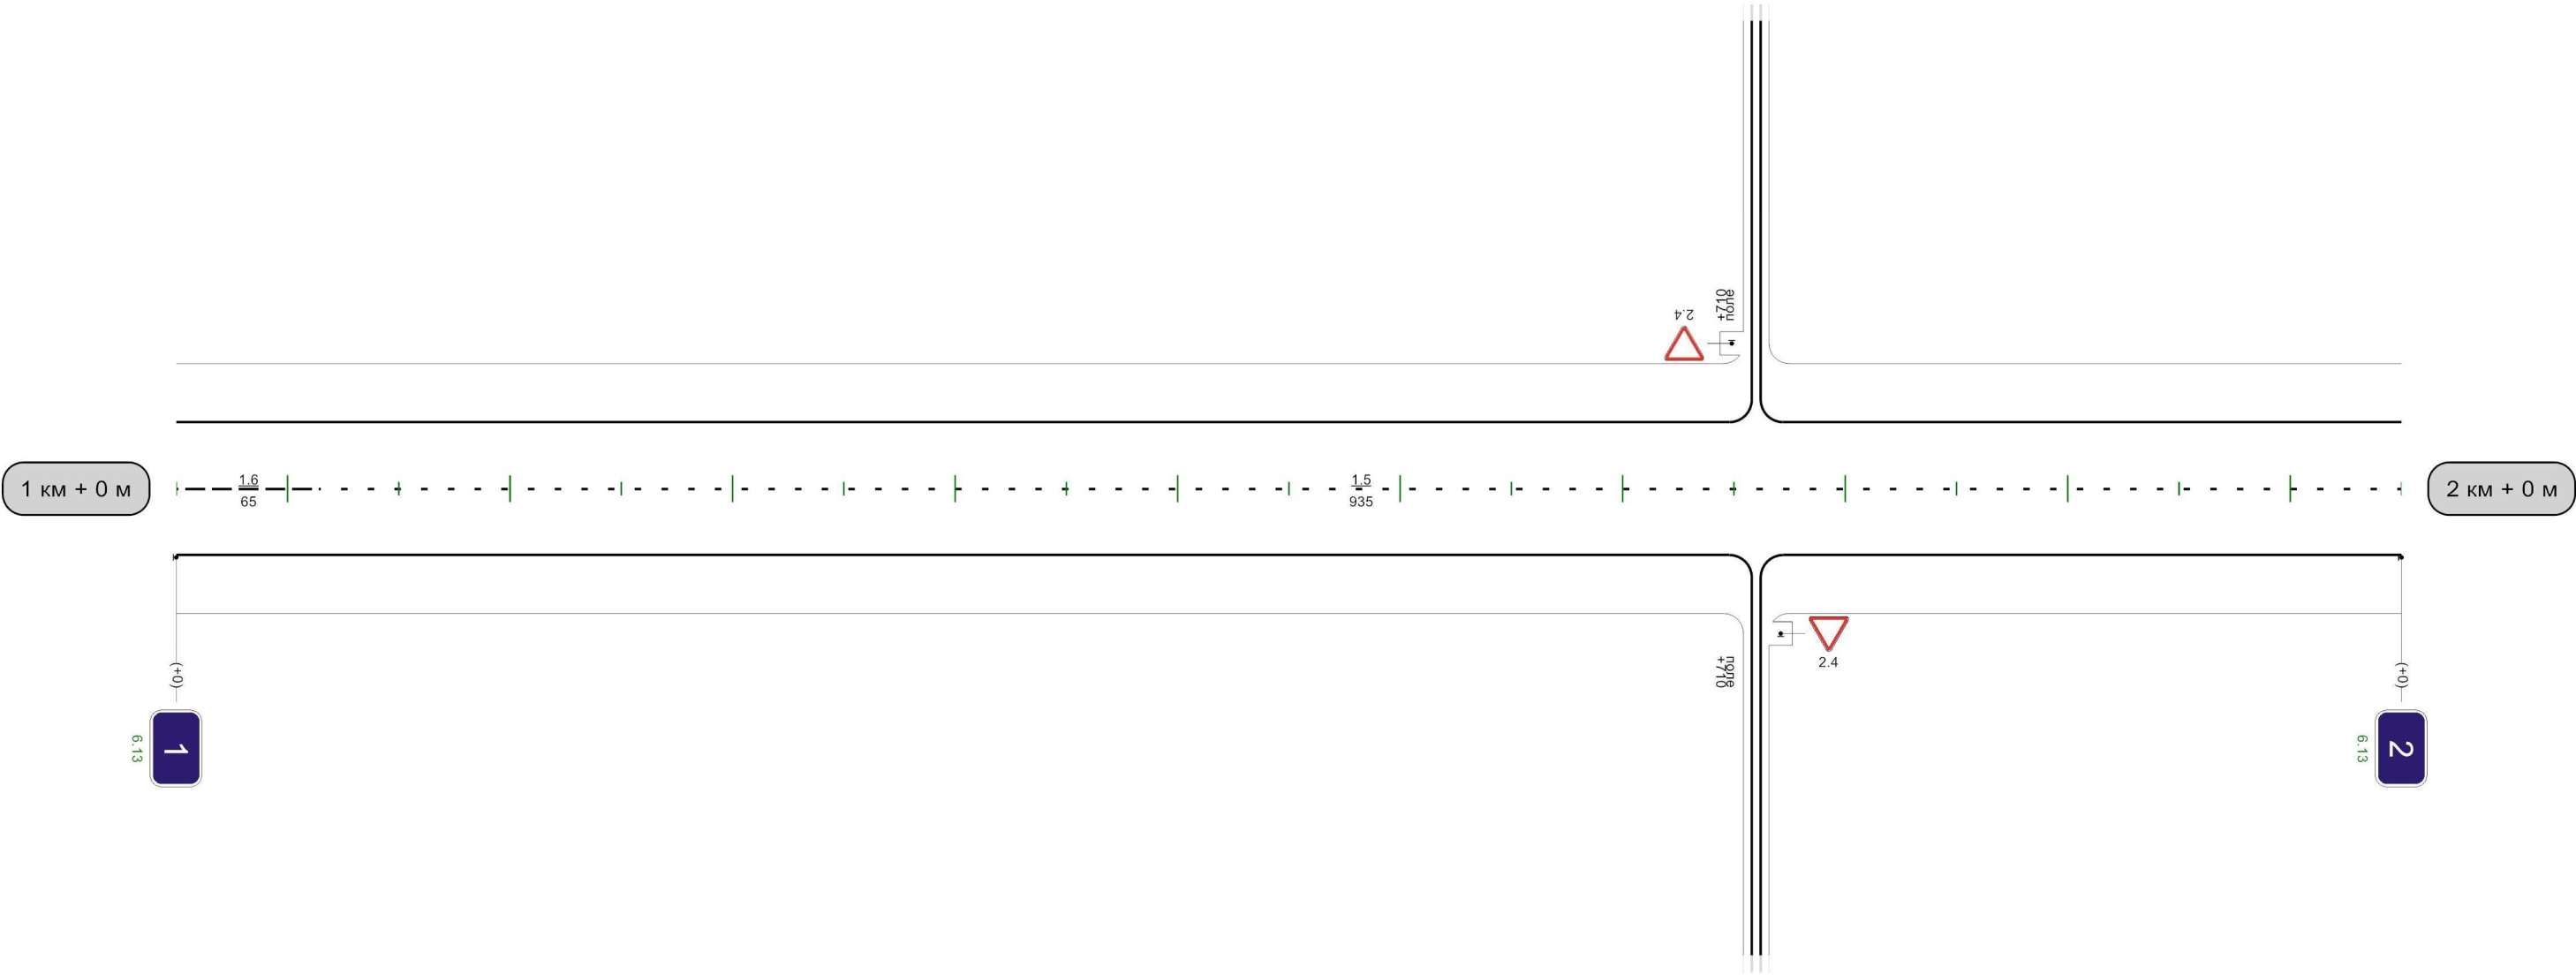


Видимость автомобиля в прямом направлении	
--	--

1000м

автодорога Коммунар-Правда

Кривые в плане										
Элементы дороги в продольном профиле	14 377 8 R=5001m 503 17 552 17 R=4451m 726 22									
Видимость автомобиля в обратном направлении	505 200 555 250 605 300 655									
Характеристики проезжей части	6,00									

Разметка на участке:
1.1 : 40,00 м
1.5 : 320,00 м
1.6 : 230,00 м
1.11 : 410,00 м

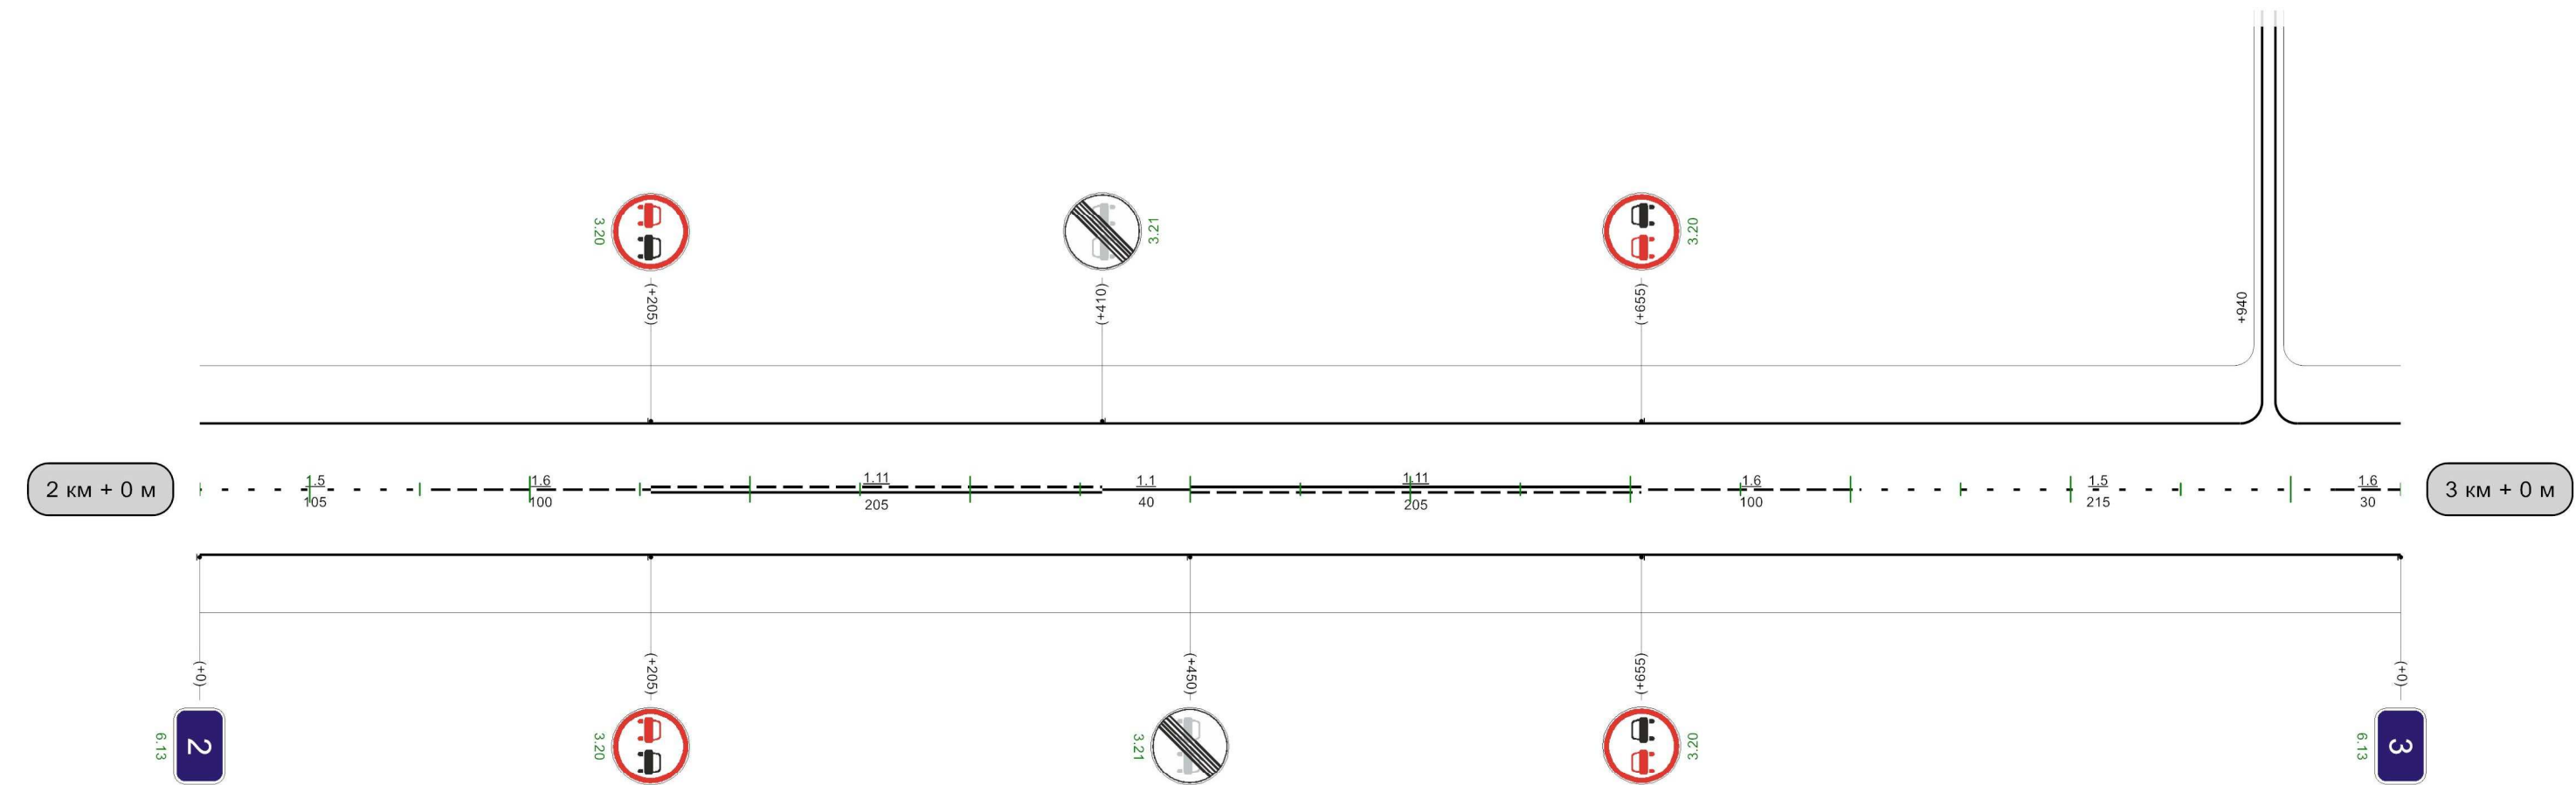


Видимость автомобиля в прямом направлении	205 300	255 250	305 200	355
--	------------	------------	------------	-----

1000M

автодорога Коммунар-Правда

Кривые в плане	270 R=465м P=14; a=19° 444																			
Элементы дороги в продольном профиле	22 7 25 14 4 492 R=4133м 623 866 R=5247м 963																			
Видимость автомобиля в обратном направлении	<table><tr><td>605</td><td>250</td><td>655</td><td>200</td><td>705</td><td>250</td><td>755</td><td>300</td><td>805</td><td></td></tr></table>										605	250	655	200	705	250	755	300	805	
605	250	655	200	705	250	755	300	805												
Характеристики проезжей части	6,00																			

Разметка на участке:
1.1 : 385,00 м
1.6 : 155,00 м
1.11 : 435,00 м

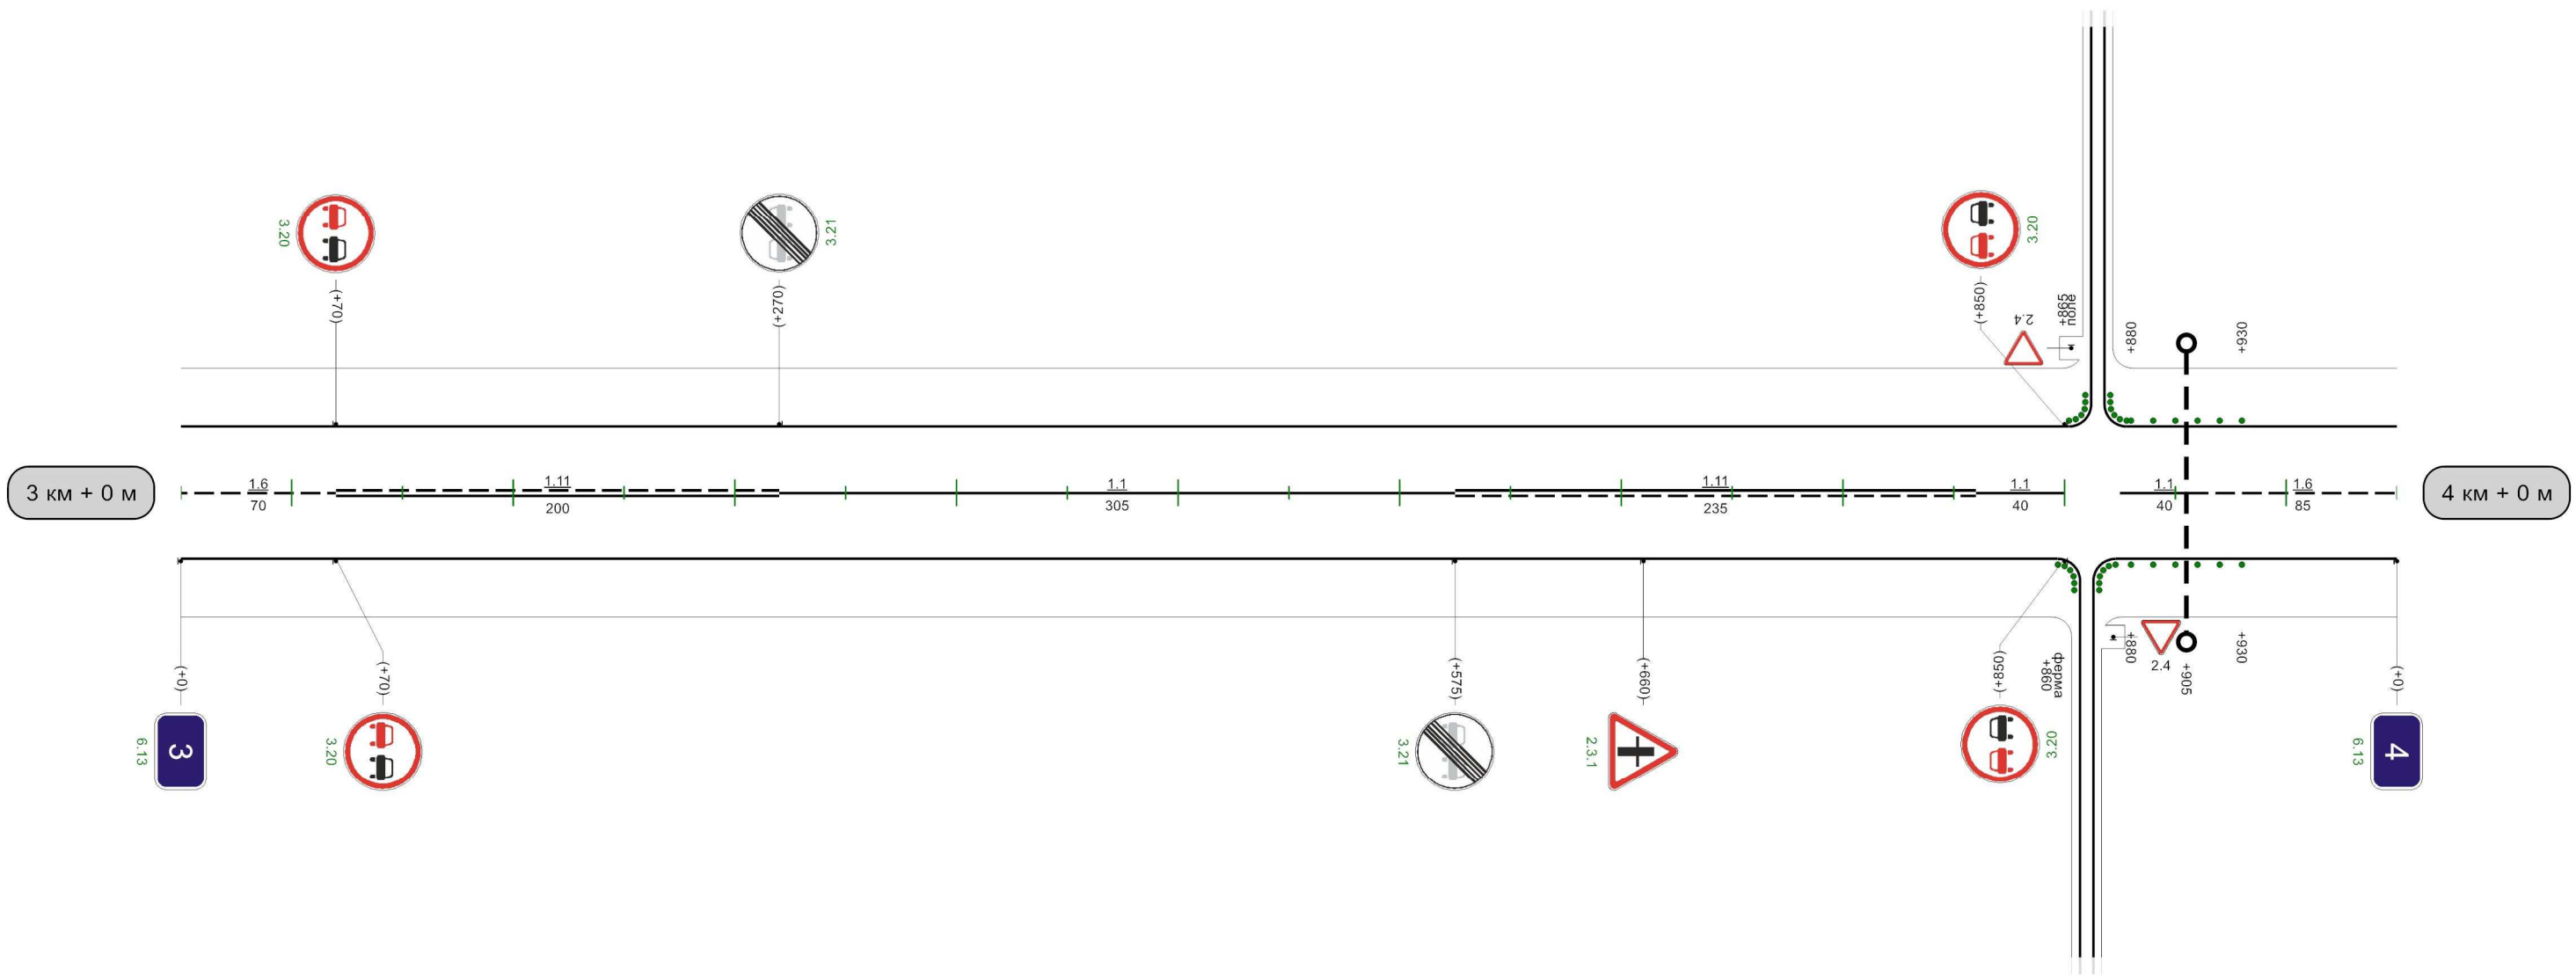


Видимость автомобиля в прямом направлении	305 300	355 250	405 200	455 200 505	
--	------------	------------	------------	-------------------	--

1000M

Кривые в плане	295 R=904м P=12; a=43° 935
Элементы дороги в продольном профиле	4 3 118 R=10668м 41 521 42 847 R=9126м
Видимость автомобиля в обратном направлении	
Характеристики проезжей части	6,00

Разметка на участке:
1.1 : 780,00 м
1.5 : 110,00 м
1.6 : 65,00 м
1.17 : 20,00 м

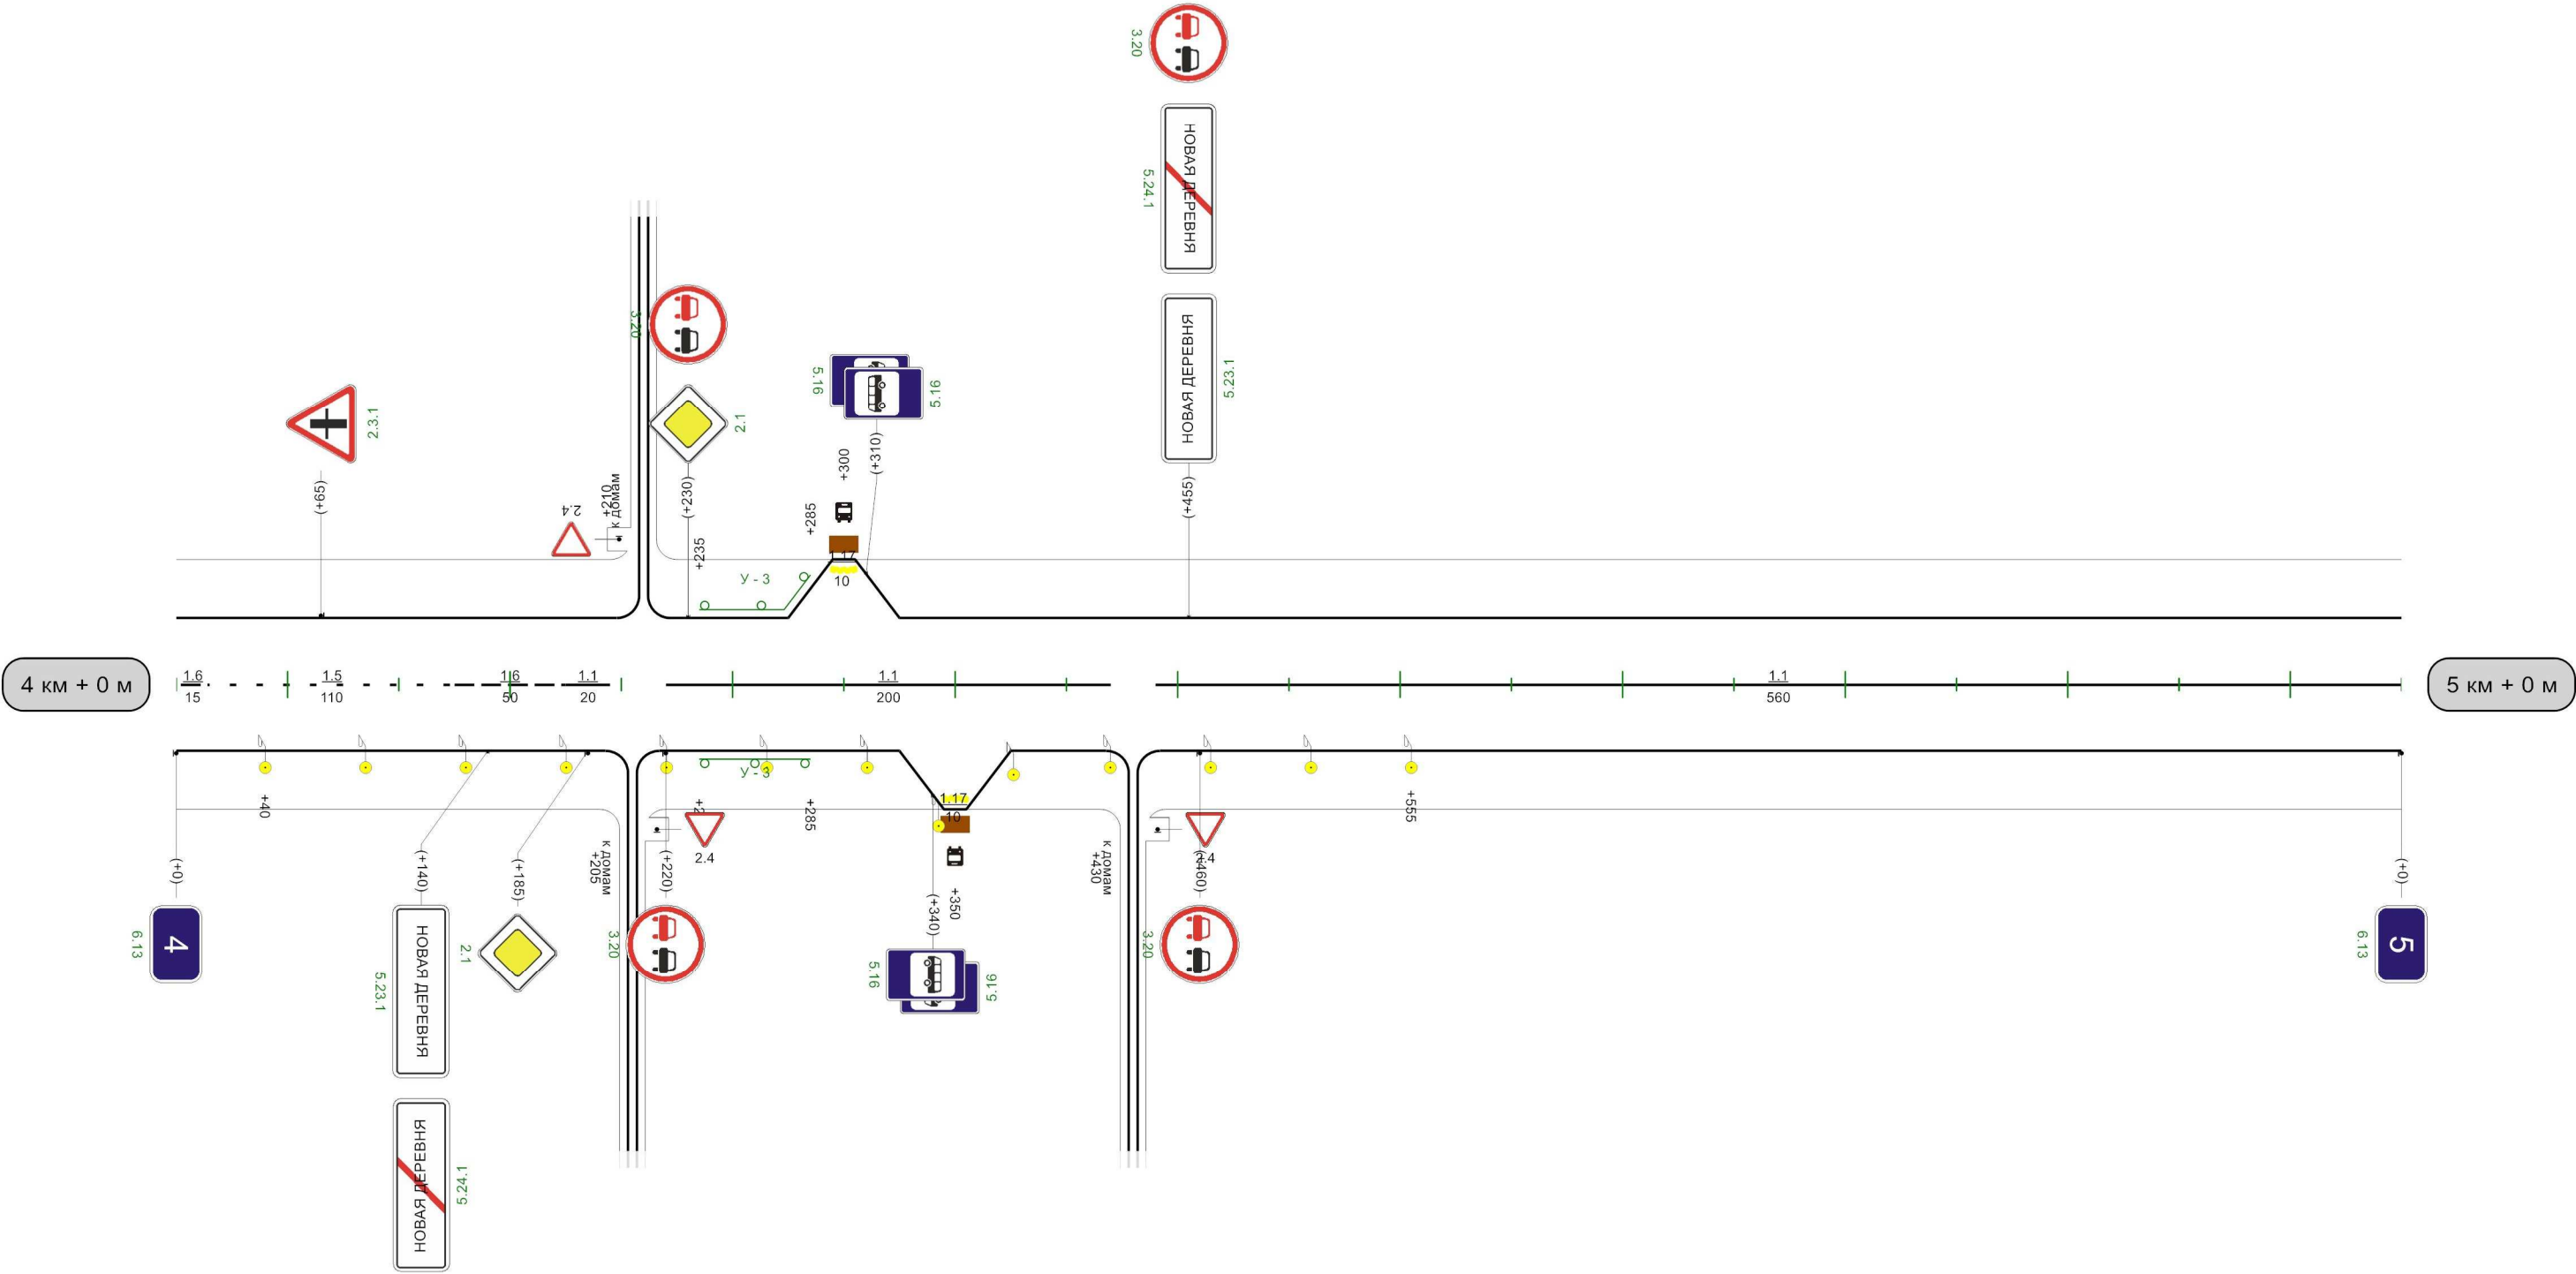


Видимость автомобиля в прямом направлении	805 300 855 300 905 300 955 300 9
---	--

1000м

Кривые в плане														
Элементы дороги в продольном профиле														
Видимость автомобиля в обратном направлении	155 300		205 300								855 300		905 905 300 955	
Характеристики проезжей части	6,00													

Разметка на участке:
1.1 : 140,00 м
1.5 : 100,00 м
1.6 : 245,00 м
1.11 : 515,00 м

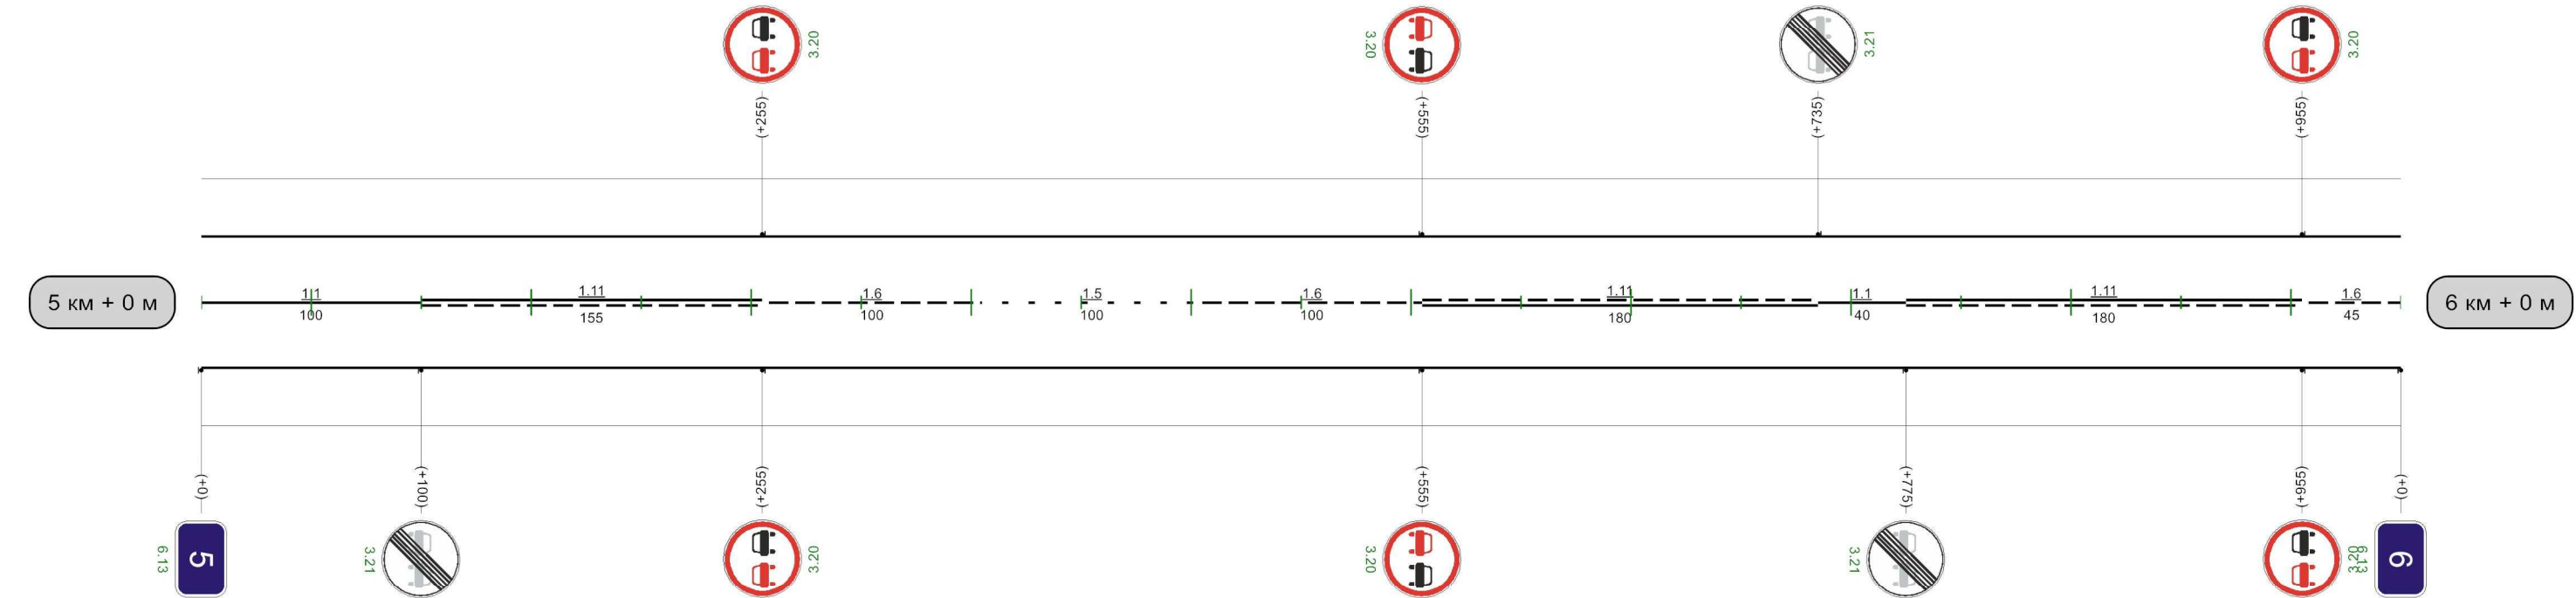


Видимость автомобиля в прямом направлении	300	555	300	509	509	250	559	
---	-----	-----	-----	-----	-----	-----	-----	--

1000м

Кривые в плане	728 R=463м P=7; a=39°
Элементы дороги в продольном профиле	18 42 17 R=5962м 148 1 926 15 R=7146м
Видимость автомобиля в обратном направлении	
Характеристики проезжей части	6,00


Разметка на участке:
1.1 : 270,00 м
1.5 : 375,00 м
1.6 : 155,00 м
1.11 : 200,00 м

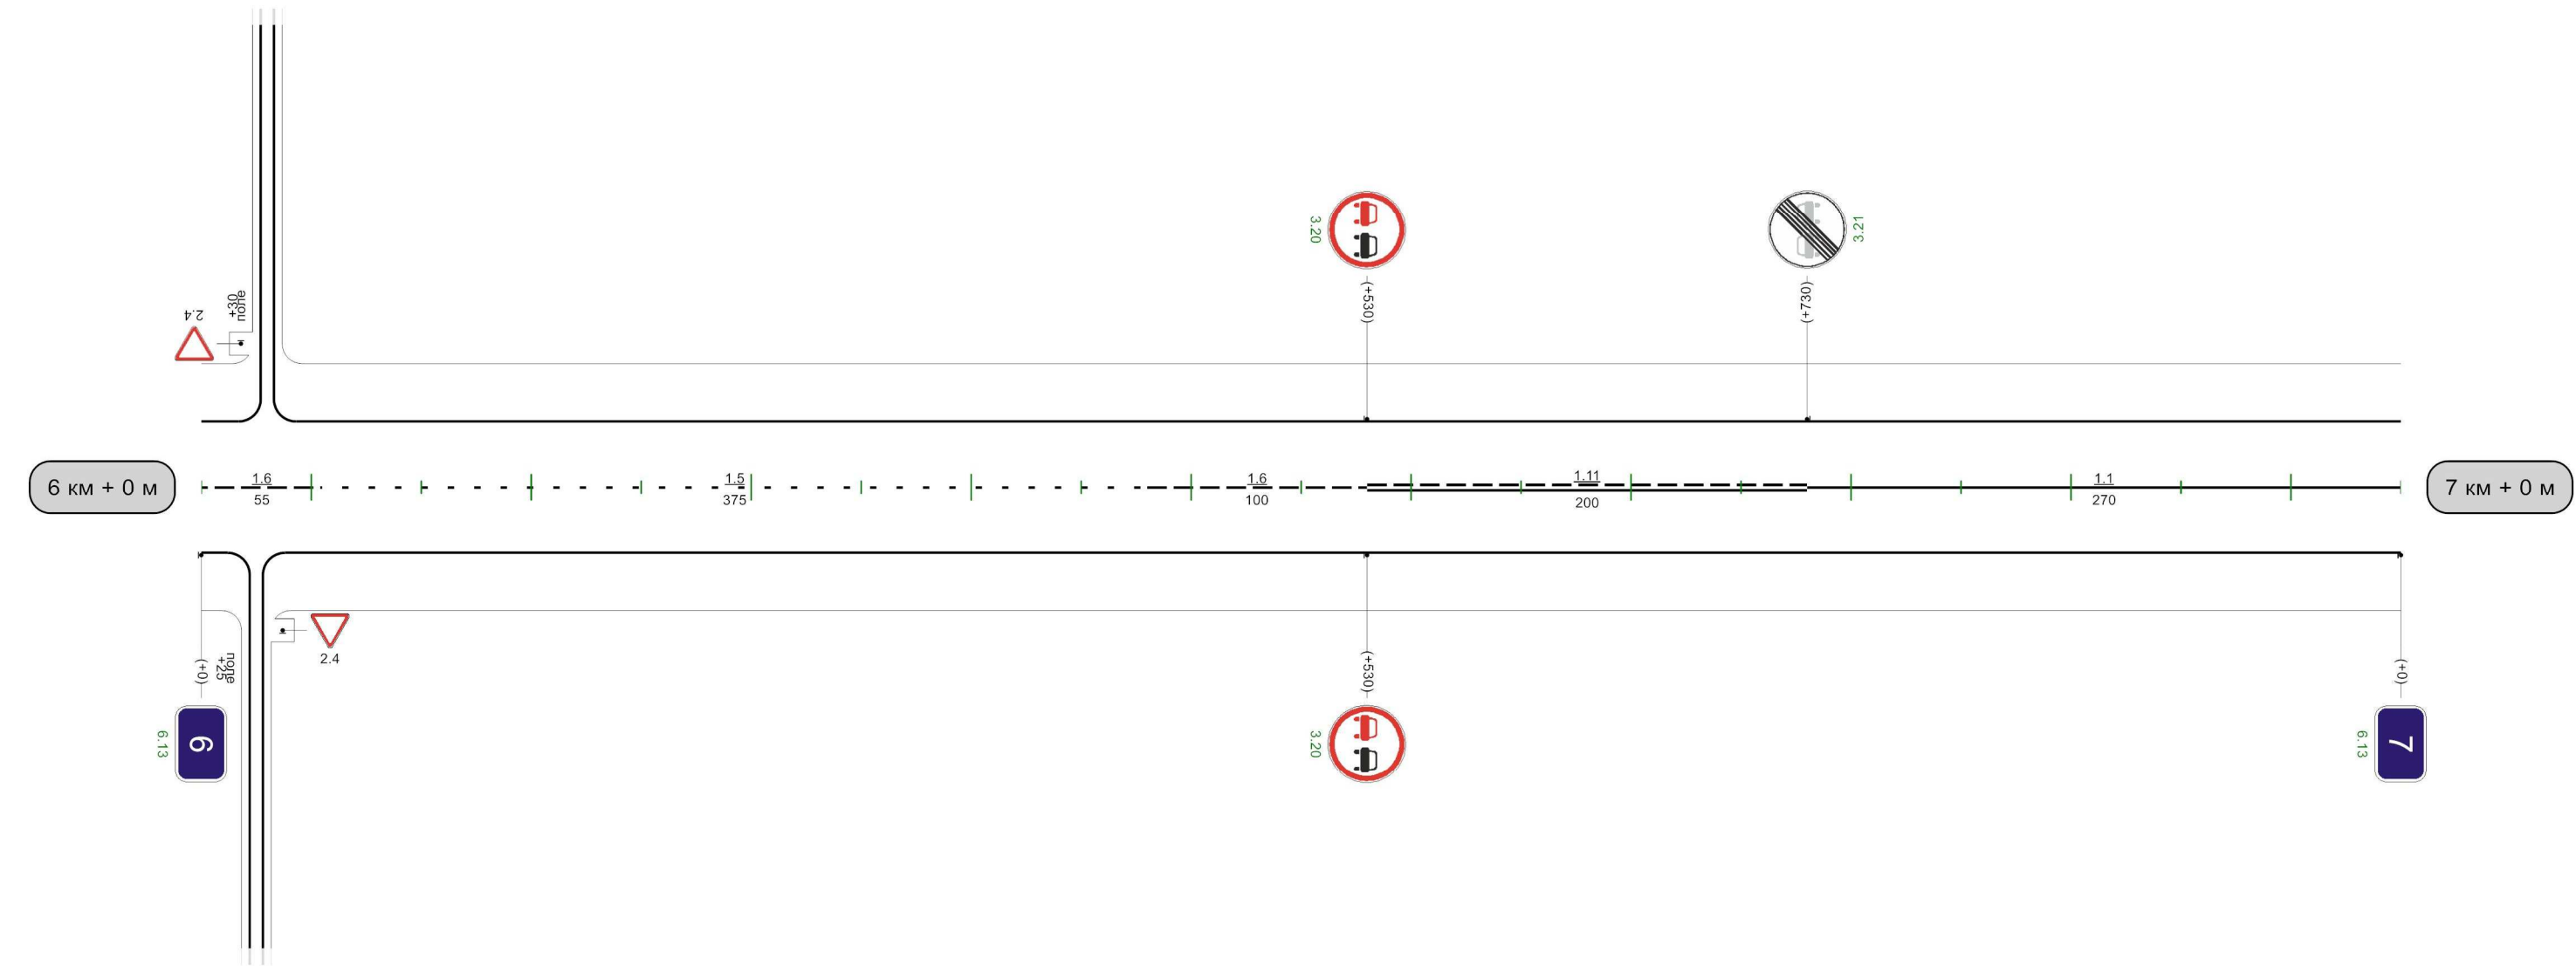

Видимость автомобиля в прямом направлении	805 300 855 250 905 250 956 300 9
---	-----------------------------------

1000м

Кривые в плане	R=463м P=7; a=39° 111 375 R=551м P=4; a=84°									
Элементы дороги в продольном профиле	15 15 29 14 R=7146м 139 450 R=7643м 779									
Видимость автомобиля в обратном направлении	105 250 155 250 205 250 255 300 305 6,00									
Характеристики проезжей части										

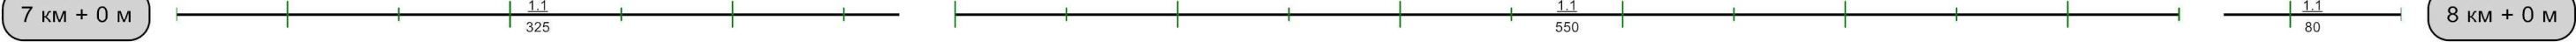

автодорога Коммунар-Правда

Кривые в плане															
Элементы дороги в продольном профиле															
Видимость автомобиля в обратном направлении											755	250	805	250	855
Характеристики проезжей части	6,00														

Разметка на участке:
1.1 : 785,00 м
1.17 : 10,00 м

