


Наименование автодороги (административный район)	Новомосковск2 - шахта Подмосковная									
Элементы дороги в продольном профиле										
Элементы дороги в плане										
Видимость автомобиля в обратном направлении				250	250	300	300		300	


Разметка на участке:
1.1 : 925 м
1.2.1 : 1910 м
1.6 : 45 м
1.11 : 40 м

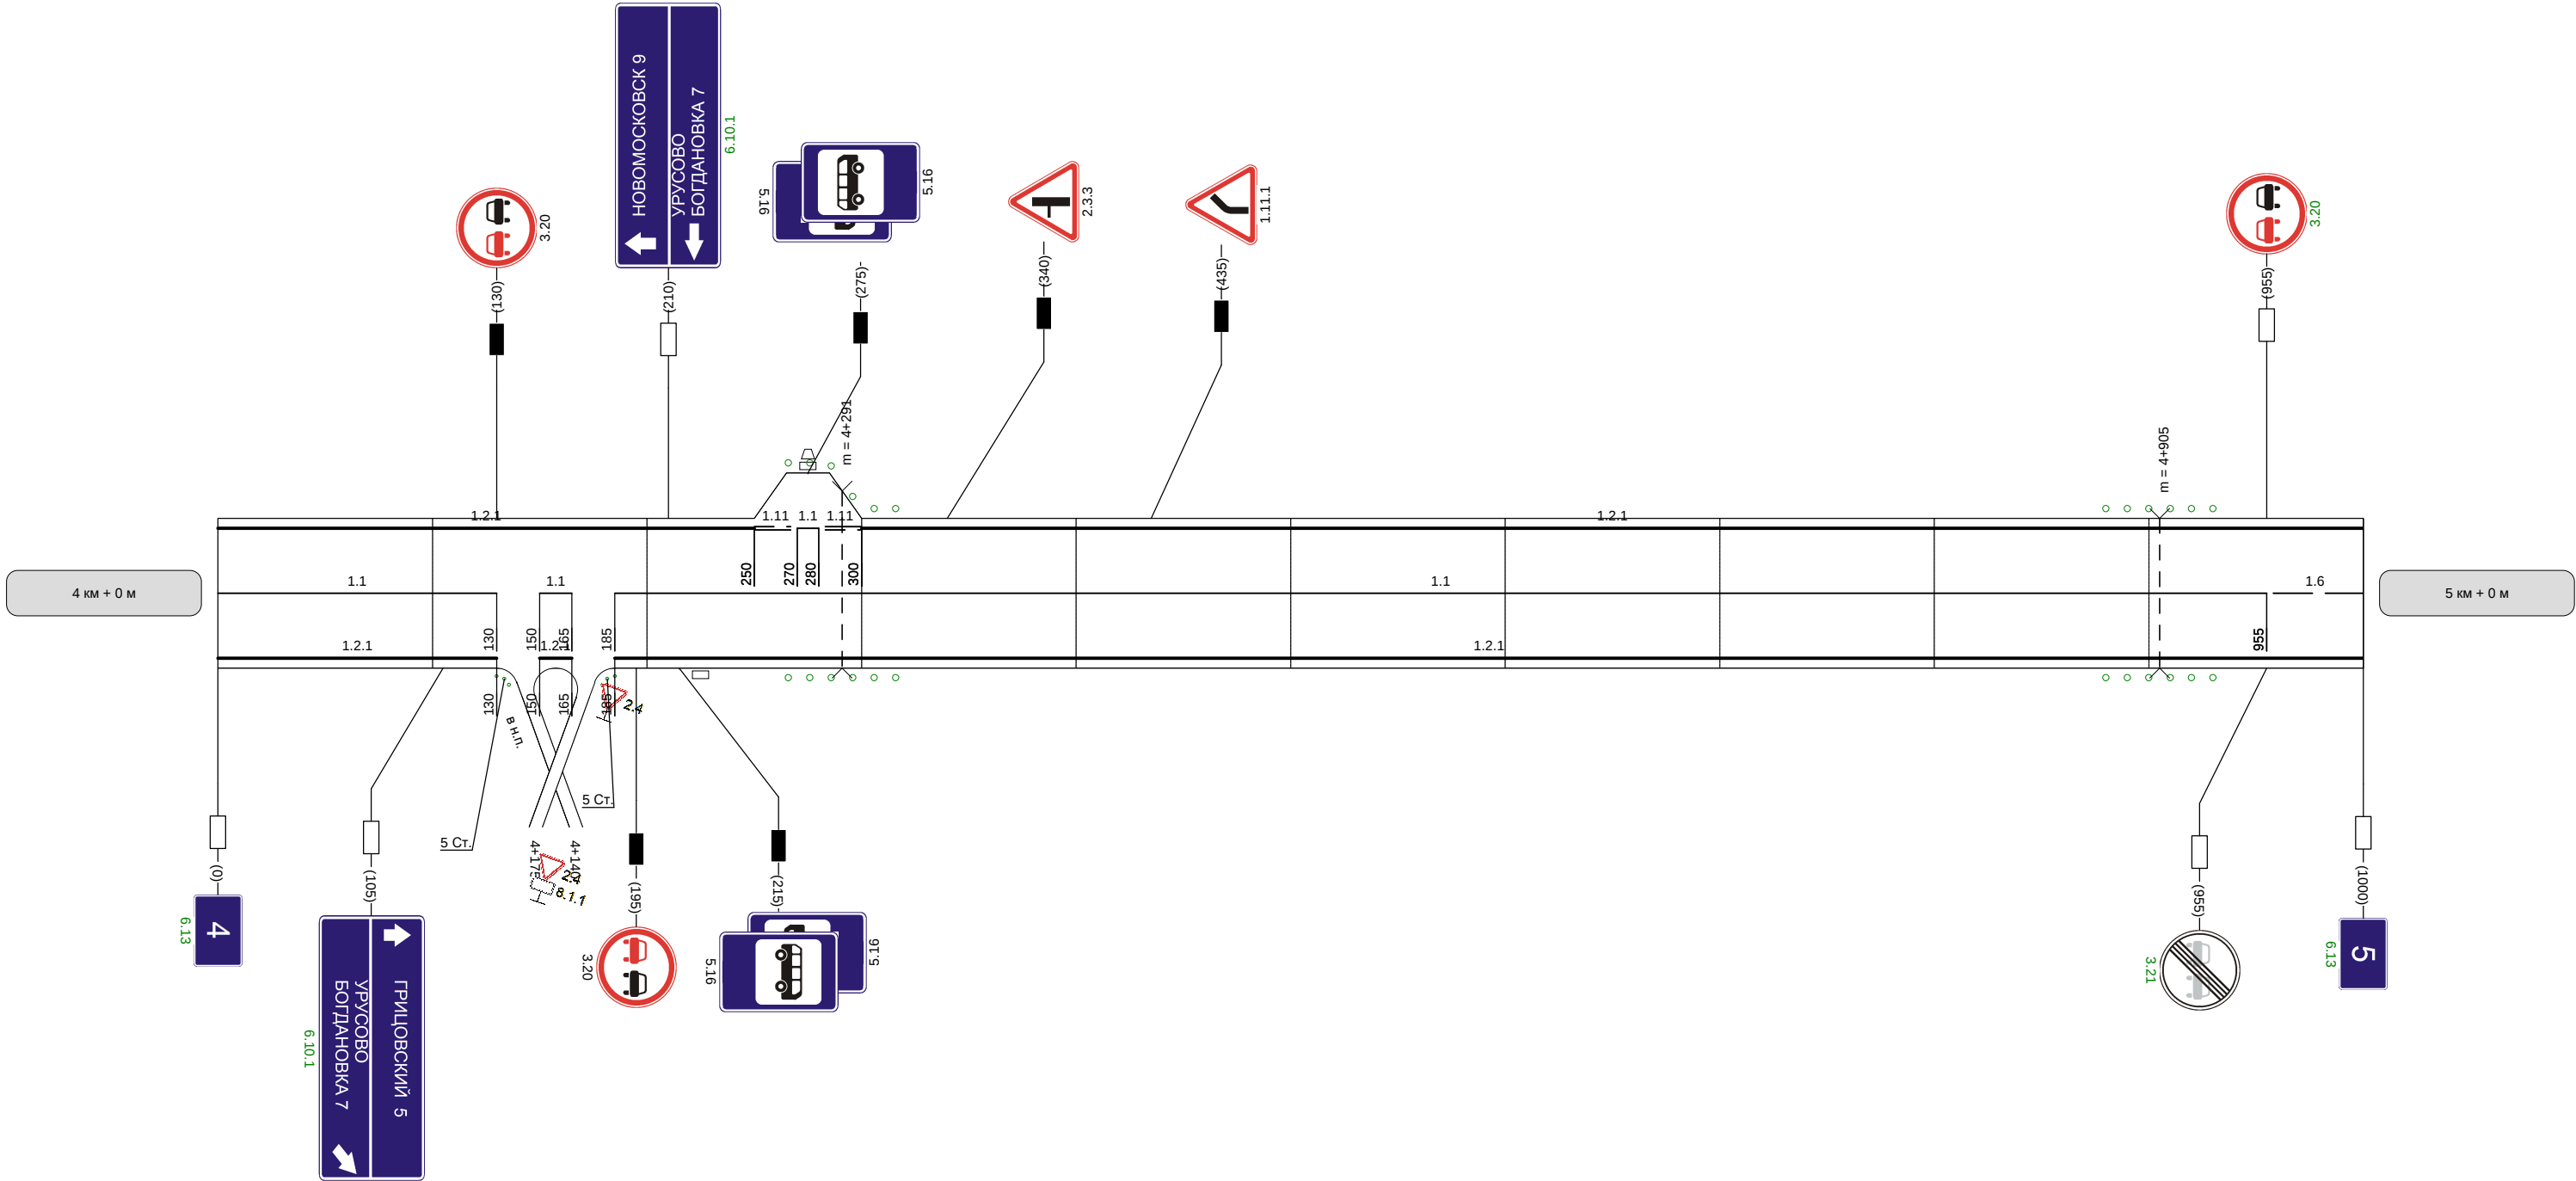

Видимость автомобиля в прямом направлении	200	200		300	250	250		300	
--	-----	-----	--	-----	-----	-----	--	-----	--

Наименование автодороги (административный район)	Новомосковск2 - шахта Подмосковная									
Элементы дороги в продольном профиле	1420173634515155									
Элементы дороги в плане	R=5697					R=10375				
	317					R=564 a=30				
Видимость автомобиля в обратном направлении		250	250	250	300		300	300		


Разметка на участке:
1.1 : 940 м
1.2.1 : 1940 м

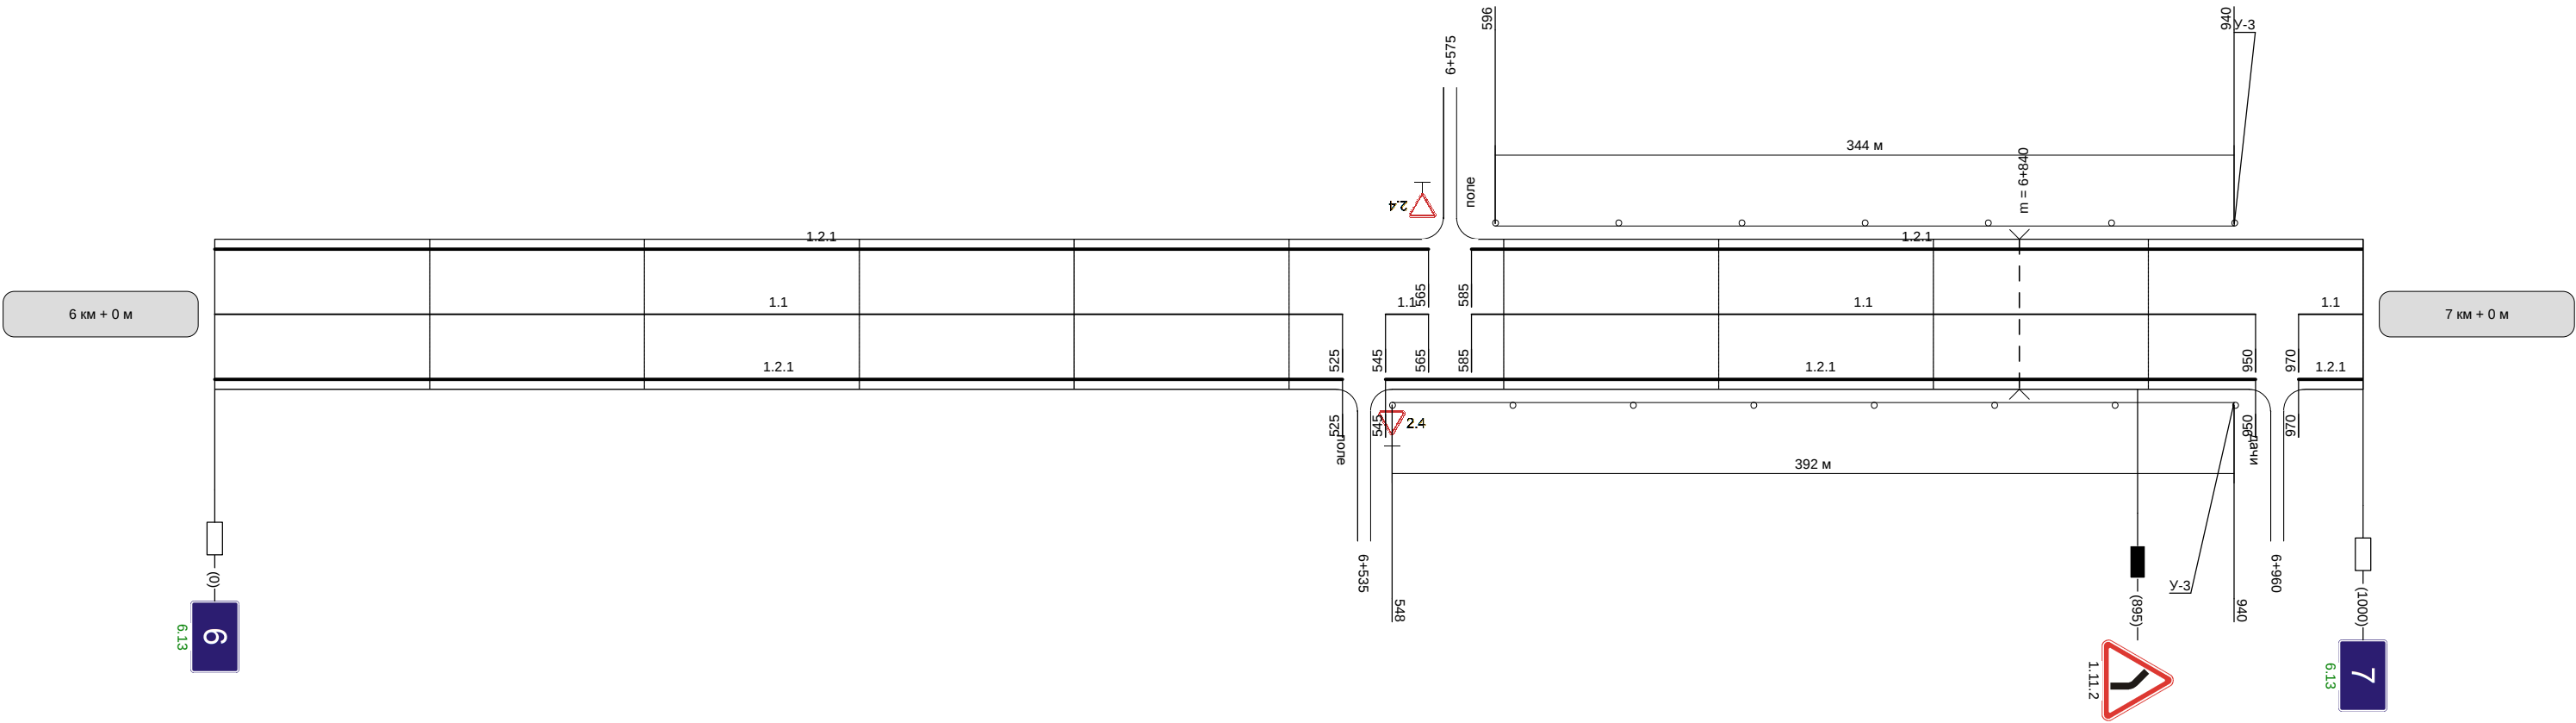

Видимость автомобиля в прямом направлении	250		300				300	250	200	200
--	-----	--	-----	--	--	--	-----	-----	-----	-----

Наименование автодороги (административный район)	Новомосковск2 - шахта Подмосковная				
Элементы дороги в продольном профиле	R=9605 30 5 17 35				
Элементы дороги в плане	260 R=492 a=16 390				
		250	250	300	
Видимость автомобиля в обратном направлении					


Разметка на участке:
1.1 : 320 м
1.2.1 : 2000 м
1.6 : 160 м
1.11 : 520 м

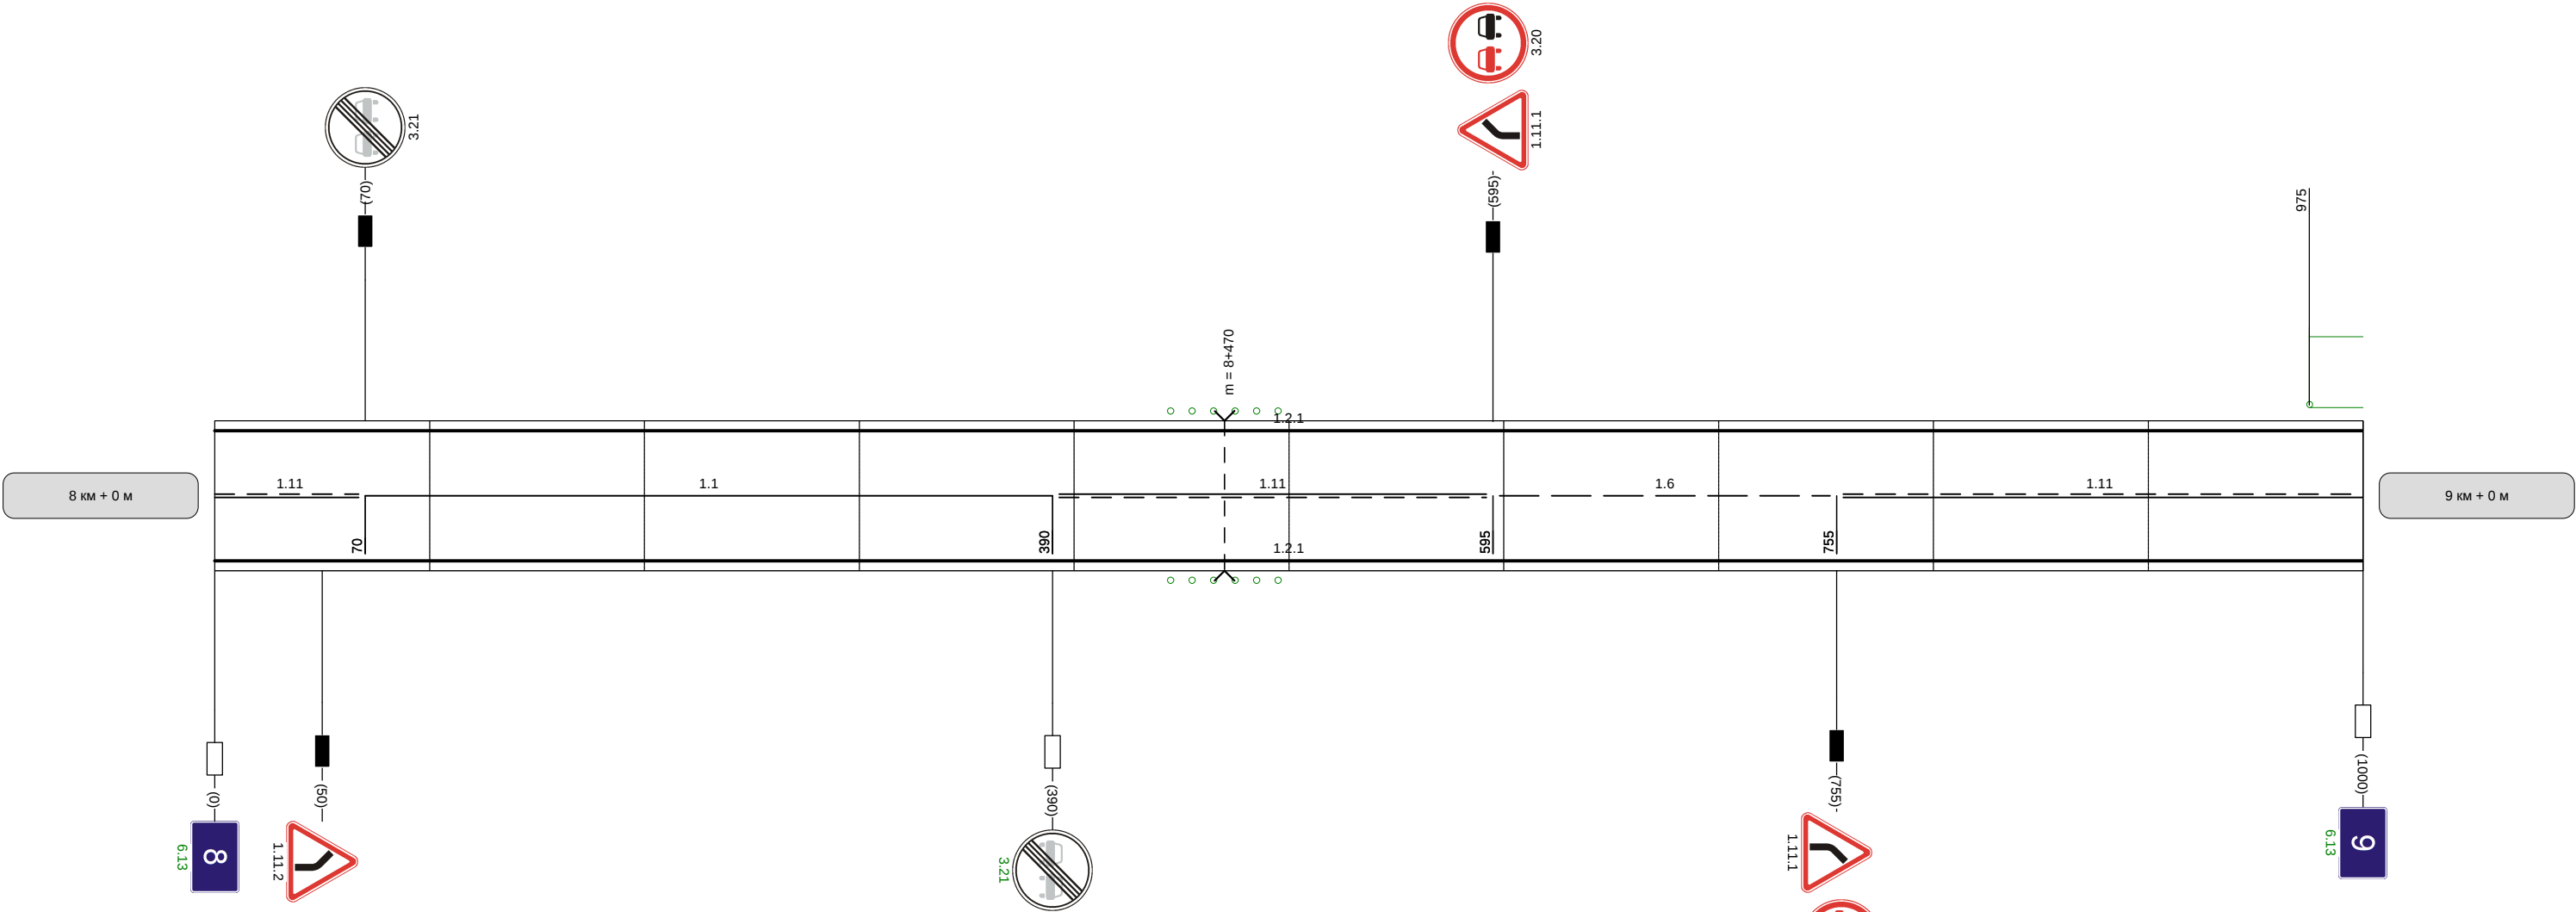

Видимость автомобиля в прямом направлении	250
--	-----

Наименование автодороги (административный район)	Новомосковск2 - шахта Подмосковная											
Элементы дороги в продольном профиле	22 54 54 13 15											
Элементы дороги в плане	R=4663 R=512 a=36 R=5270 R=244 a=31 R=3941											
Видимость автомобиля в обратном направлении		200	200	250	300	300	250	300	300			


Разметка на участке:
1.1 : 360 м
1.2.1 : 1575 м
1.6 : 110 м
1.11 : 570 м

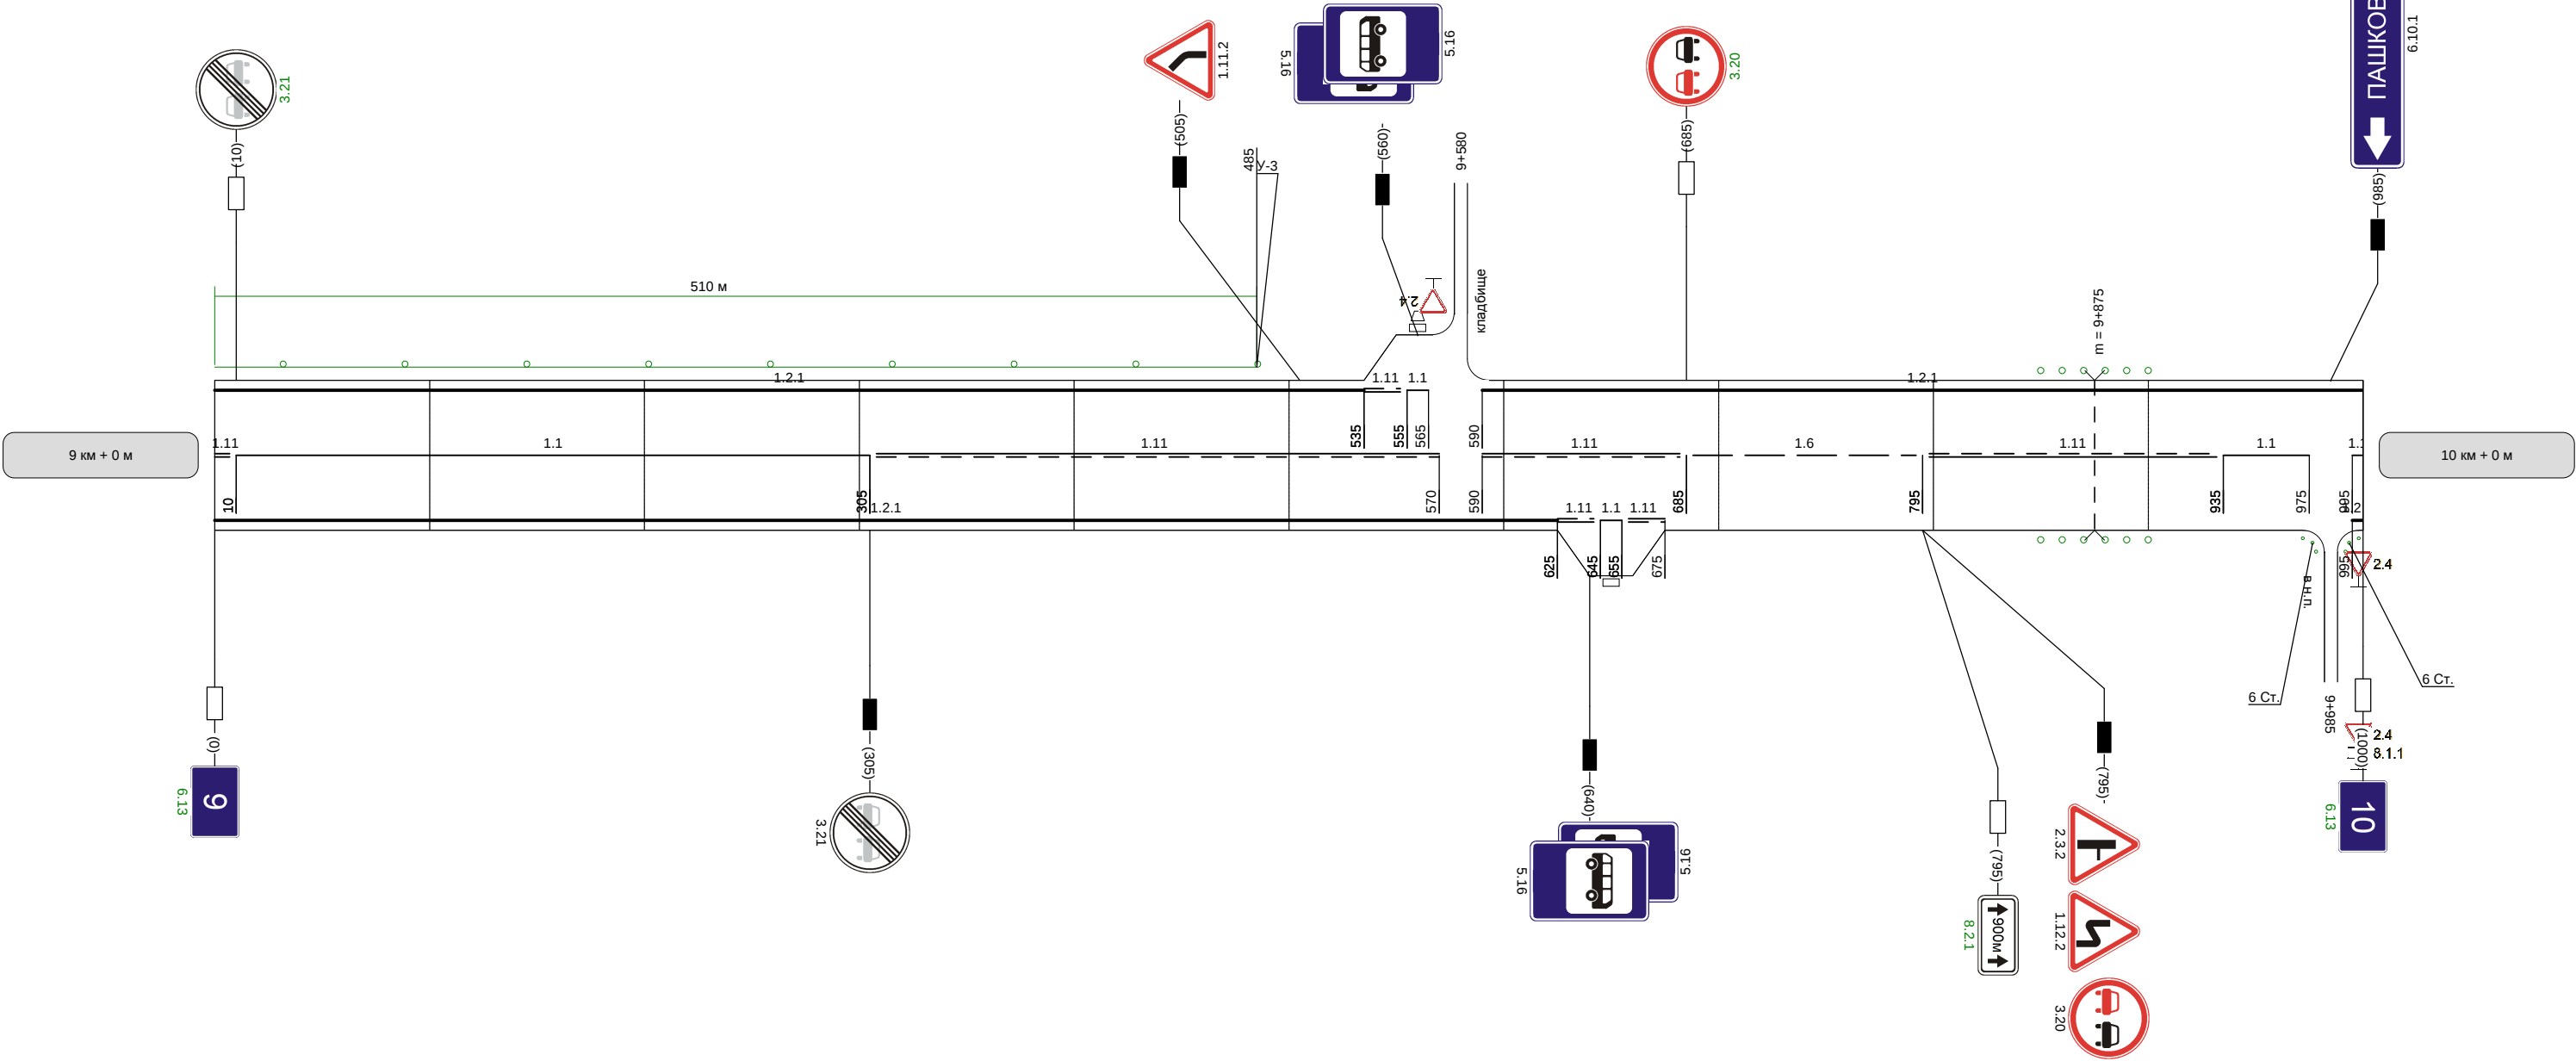

Видимость автомобиля в прямом направлении	250	200	200	200	300	300	300					300	250	200	200
--	-----	-----	-----	-----	-----	-----	-----	--	--	--	--	-----	-----	-----	-----

Наименование автодороги (административный район)	Новомосковск2 - шахта Подмосковная					
Элементы дороги в продольном профиле	44	44				
Элементы дороги в плане	R=244 a=31	96	128	R=83 a=28	189	225
Видимость автомобиля в обратном направлении		200	250	250	300	


Разметка на участке:
1.1 : 605 м
1.2.1 : 1860 м
1.5 : 75 м
1.6 : 100 м
1.11 : 280 м

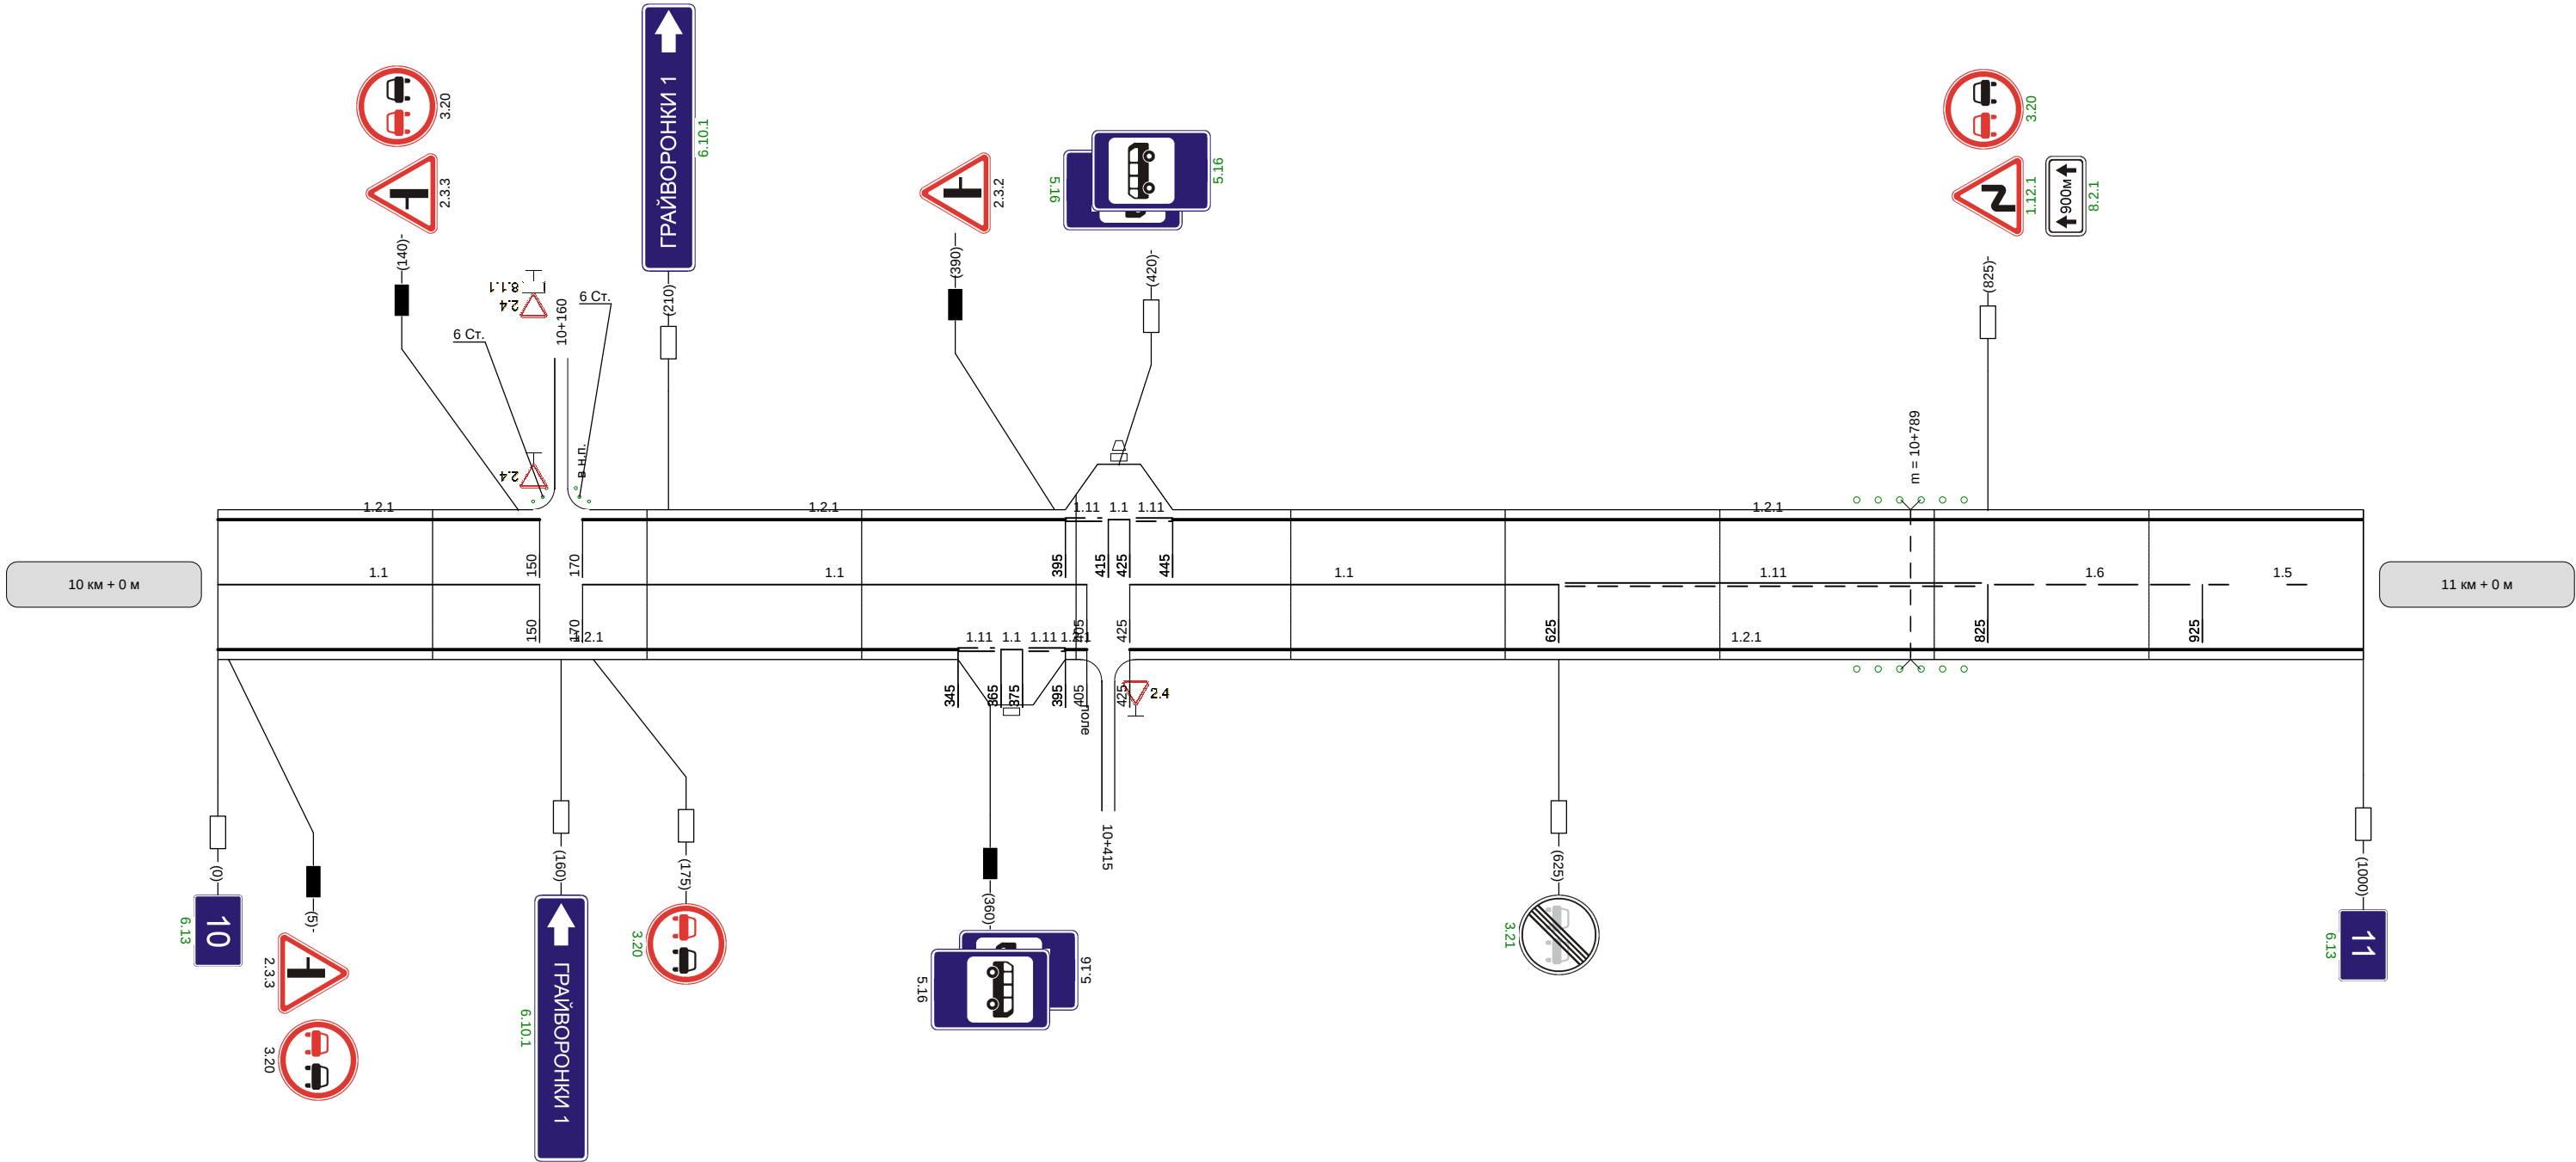

Видимость автомобиля в прямом направлении	200	
--	-----	--

Наименование автодороги (административный район)	Новомосковск2 - шахта Подмосковная		
Элементы дороги в продольном профиле			
Элементы дороги в плане			
Видимость автомобиля в обратном направлении		300	


Разметка на участке:
1.1 : 210 м
1.2.1 : 2000 м
1.5 : 485 м
1.6 : 100 м
1.11 : 205 м

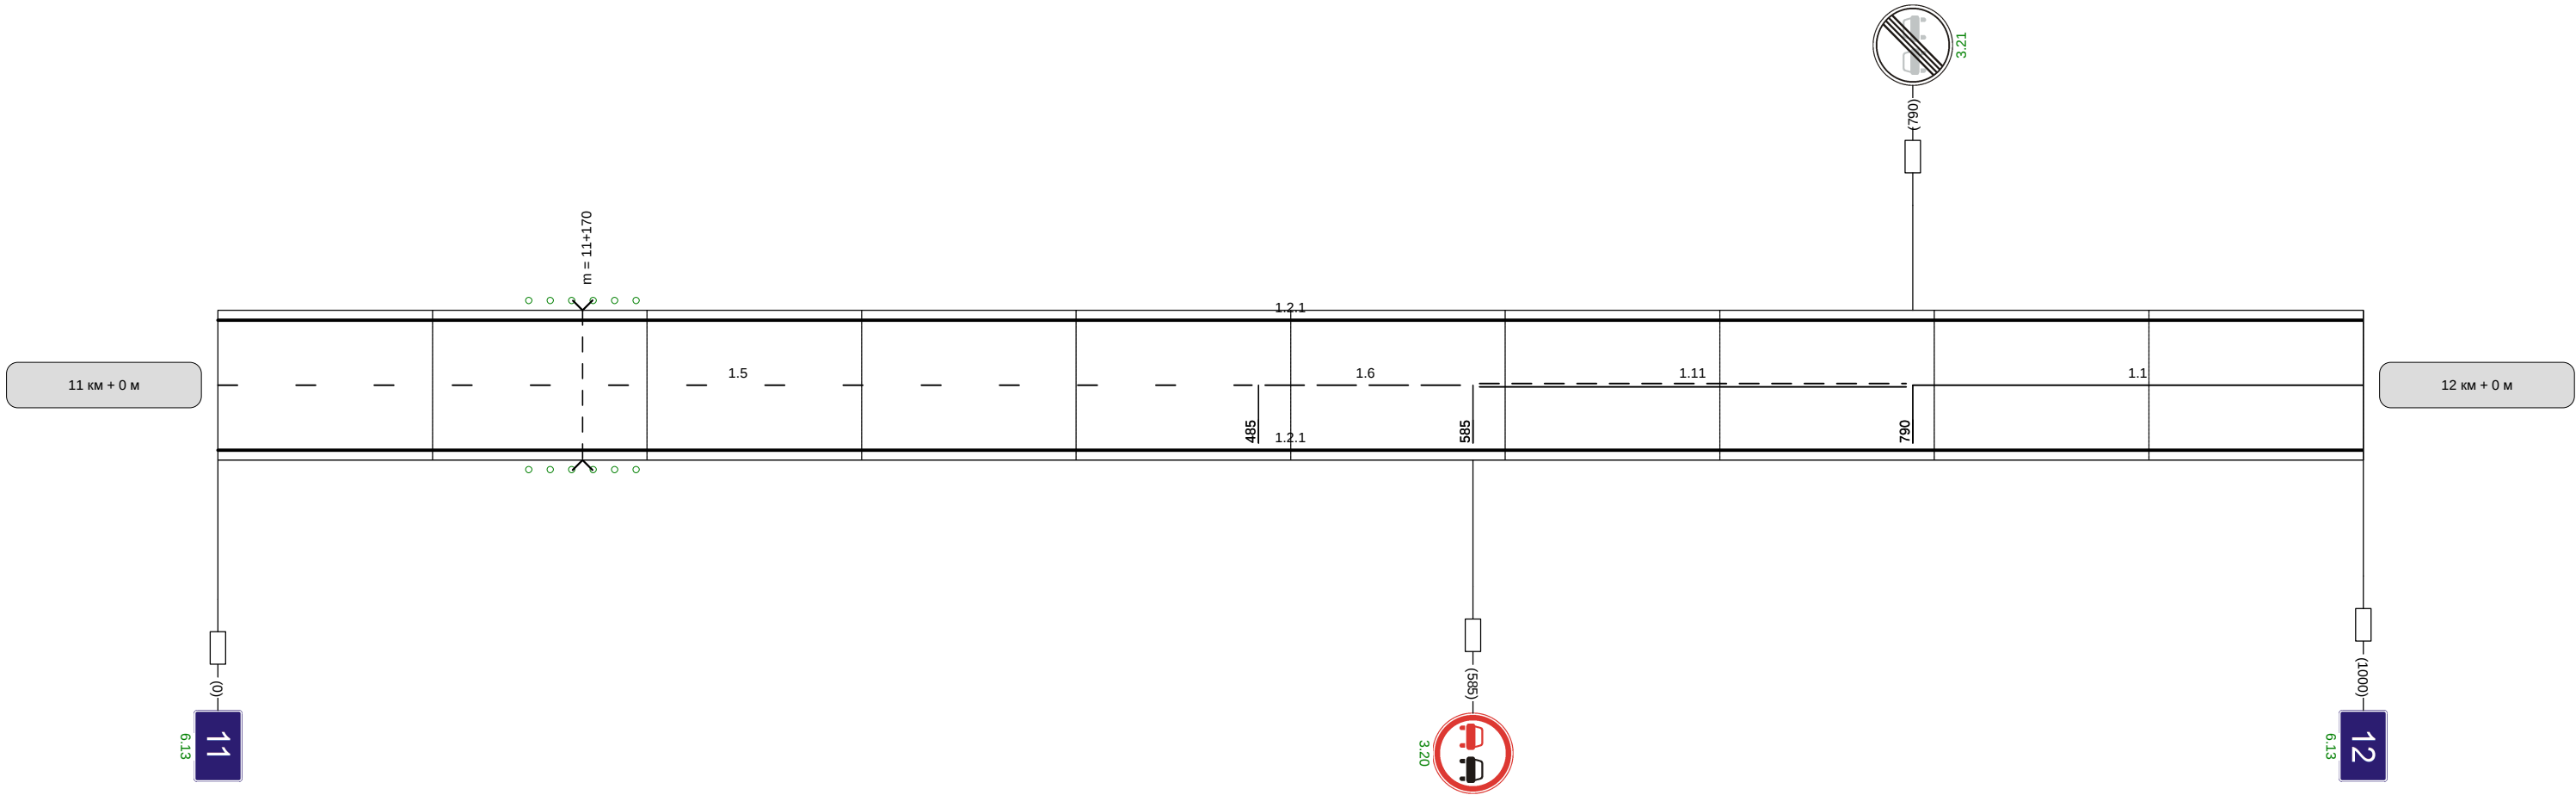

Видимость автомобиля в прямом направлении		300	300	
--	--	-----	-----	--

Наименование автодороги (административный район)	Новомосковск2 - шахта Подмосковная		
Элементы дороги в продольном профиле			
Элементы дороги в плане			
Видимость автомобиля в обратном направлении	300		

Разметка на участке:
1.1 : 322 м
1.2.1 : 674 м
1.7 : 80 м

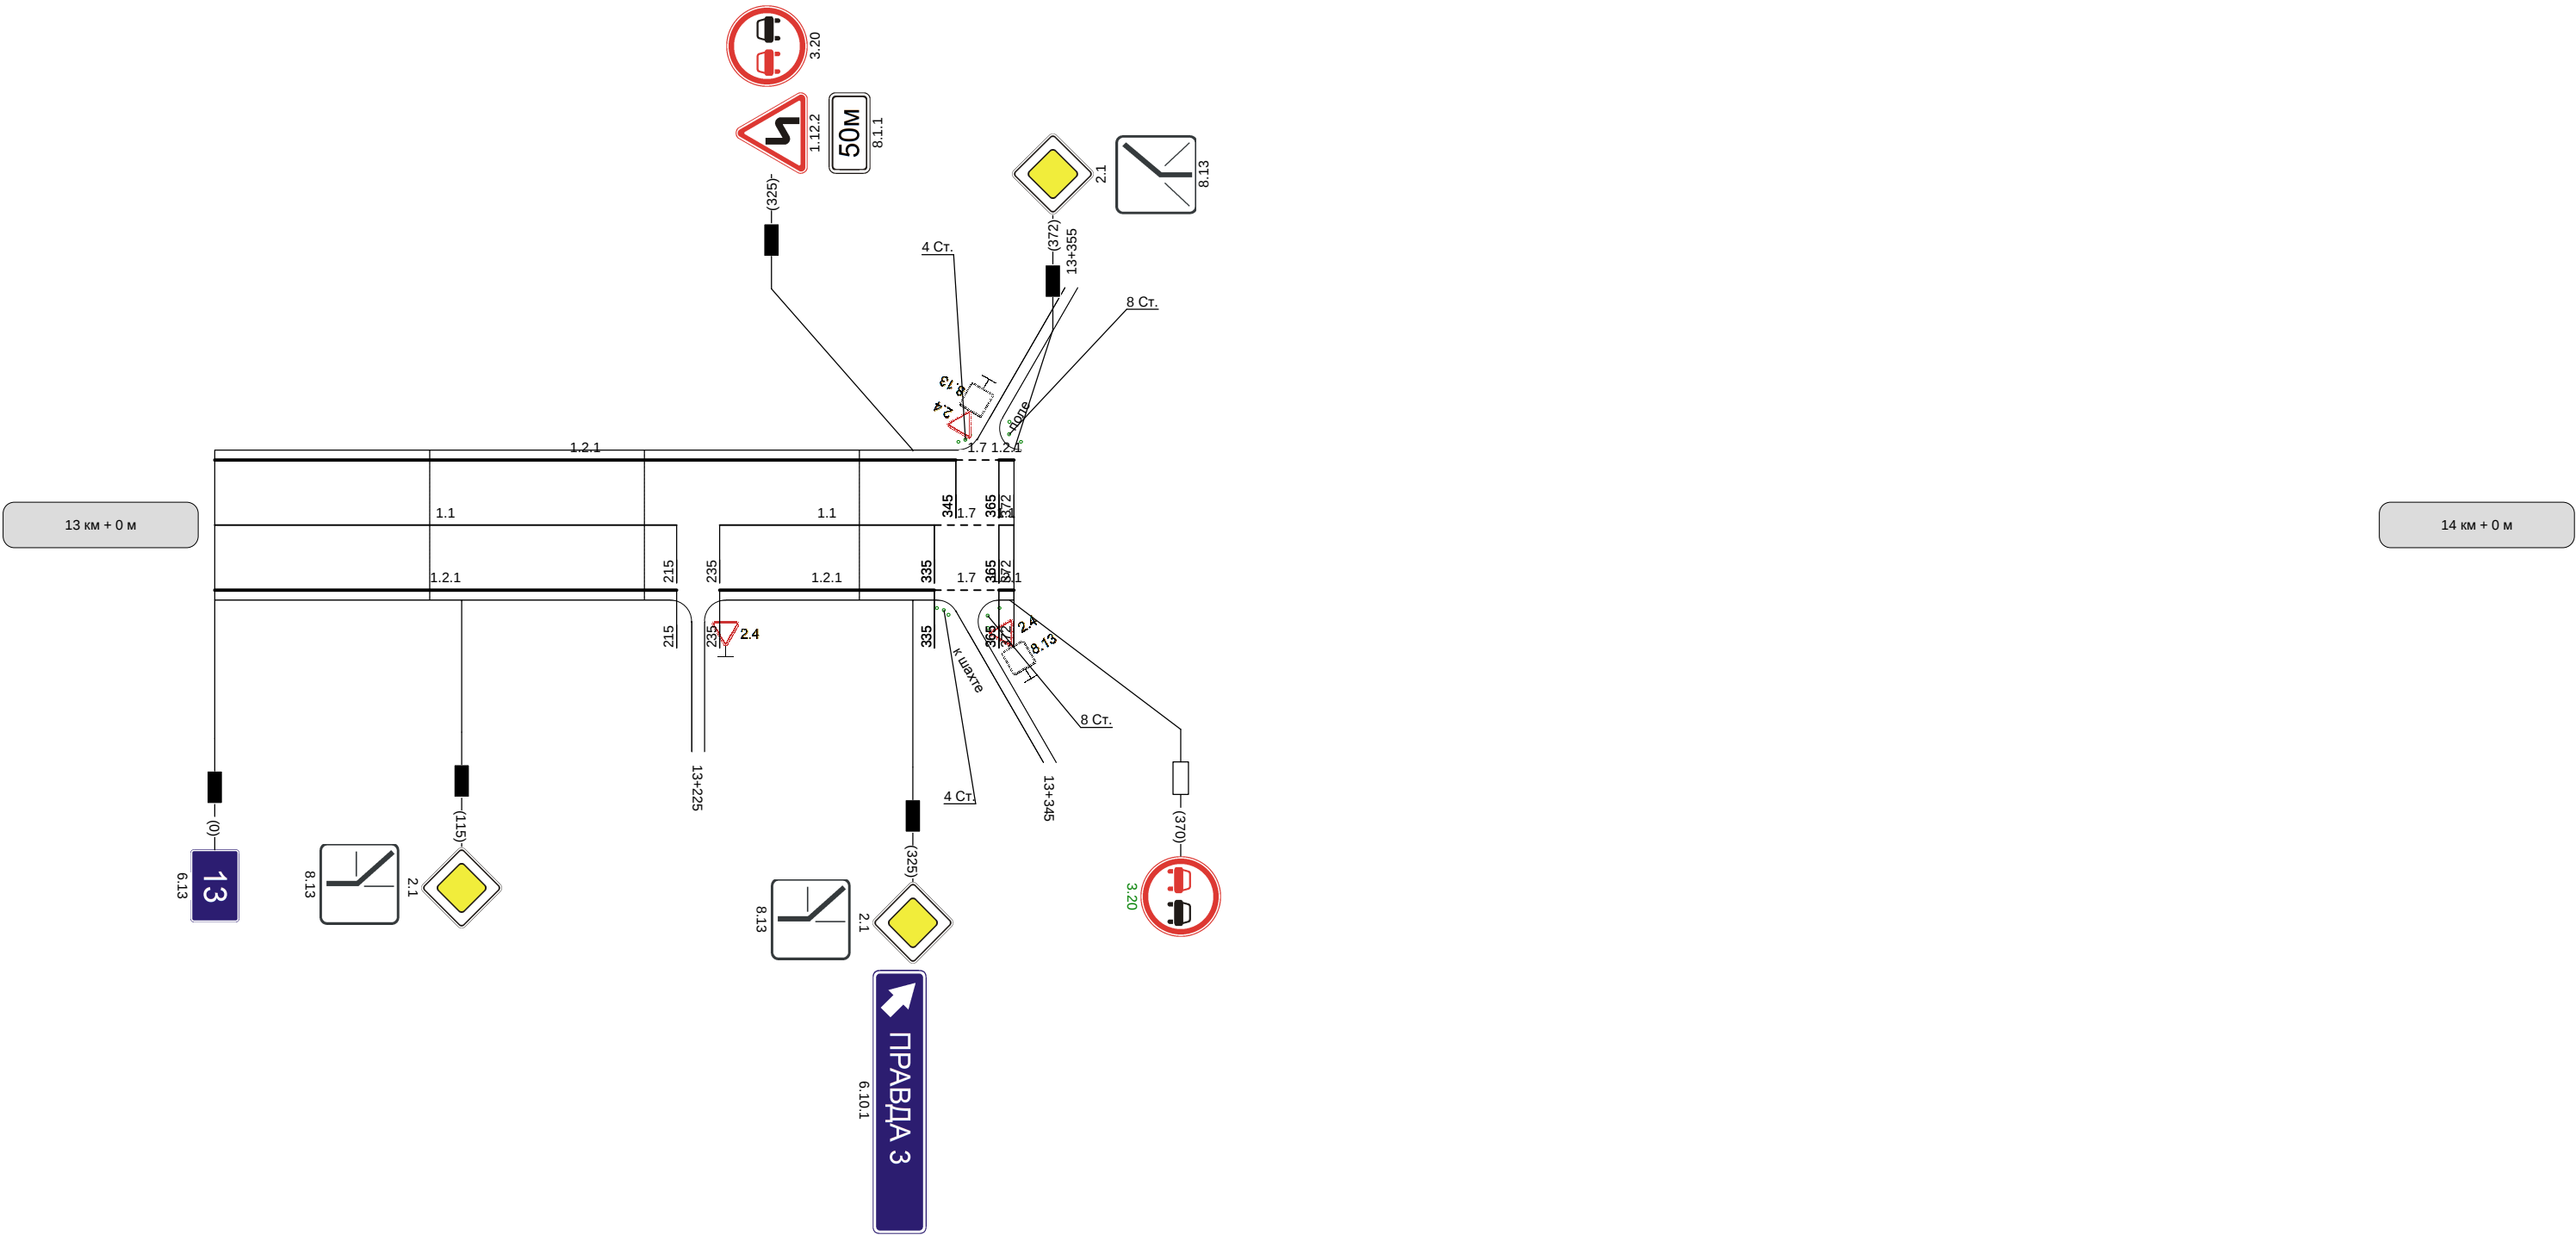

Видимость автомобиля в прямом направлении	
--	--