


Кривые в плане	20		R=104м P=2; a=29°		120		380		R=177м P=2; a=47°		545					
Элементы дороги в продольном профиле	6	12	25	R=19207м		342	4	4	371	465	13	13	500	R=1995м	576	25
Видимость автомобиля в обратном направлении	0	0	50													
Характеристики проезжей части	6,00															

Разметка на участке:
1.1 : 495,00 м
1.5 : 119,00 м
1.6 : 100,00 м
1.11 : 160,00 м
1.17 : 20,00 м
1.24.4 : 1,00 шт

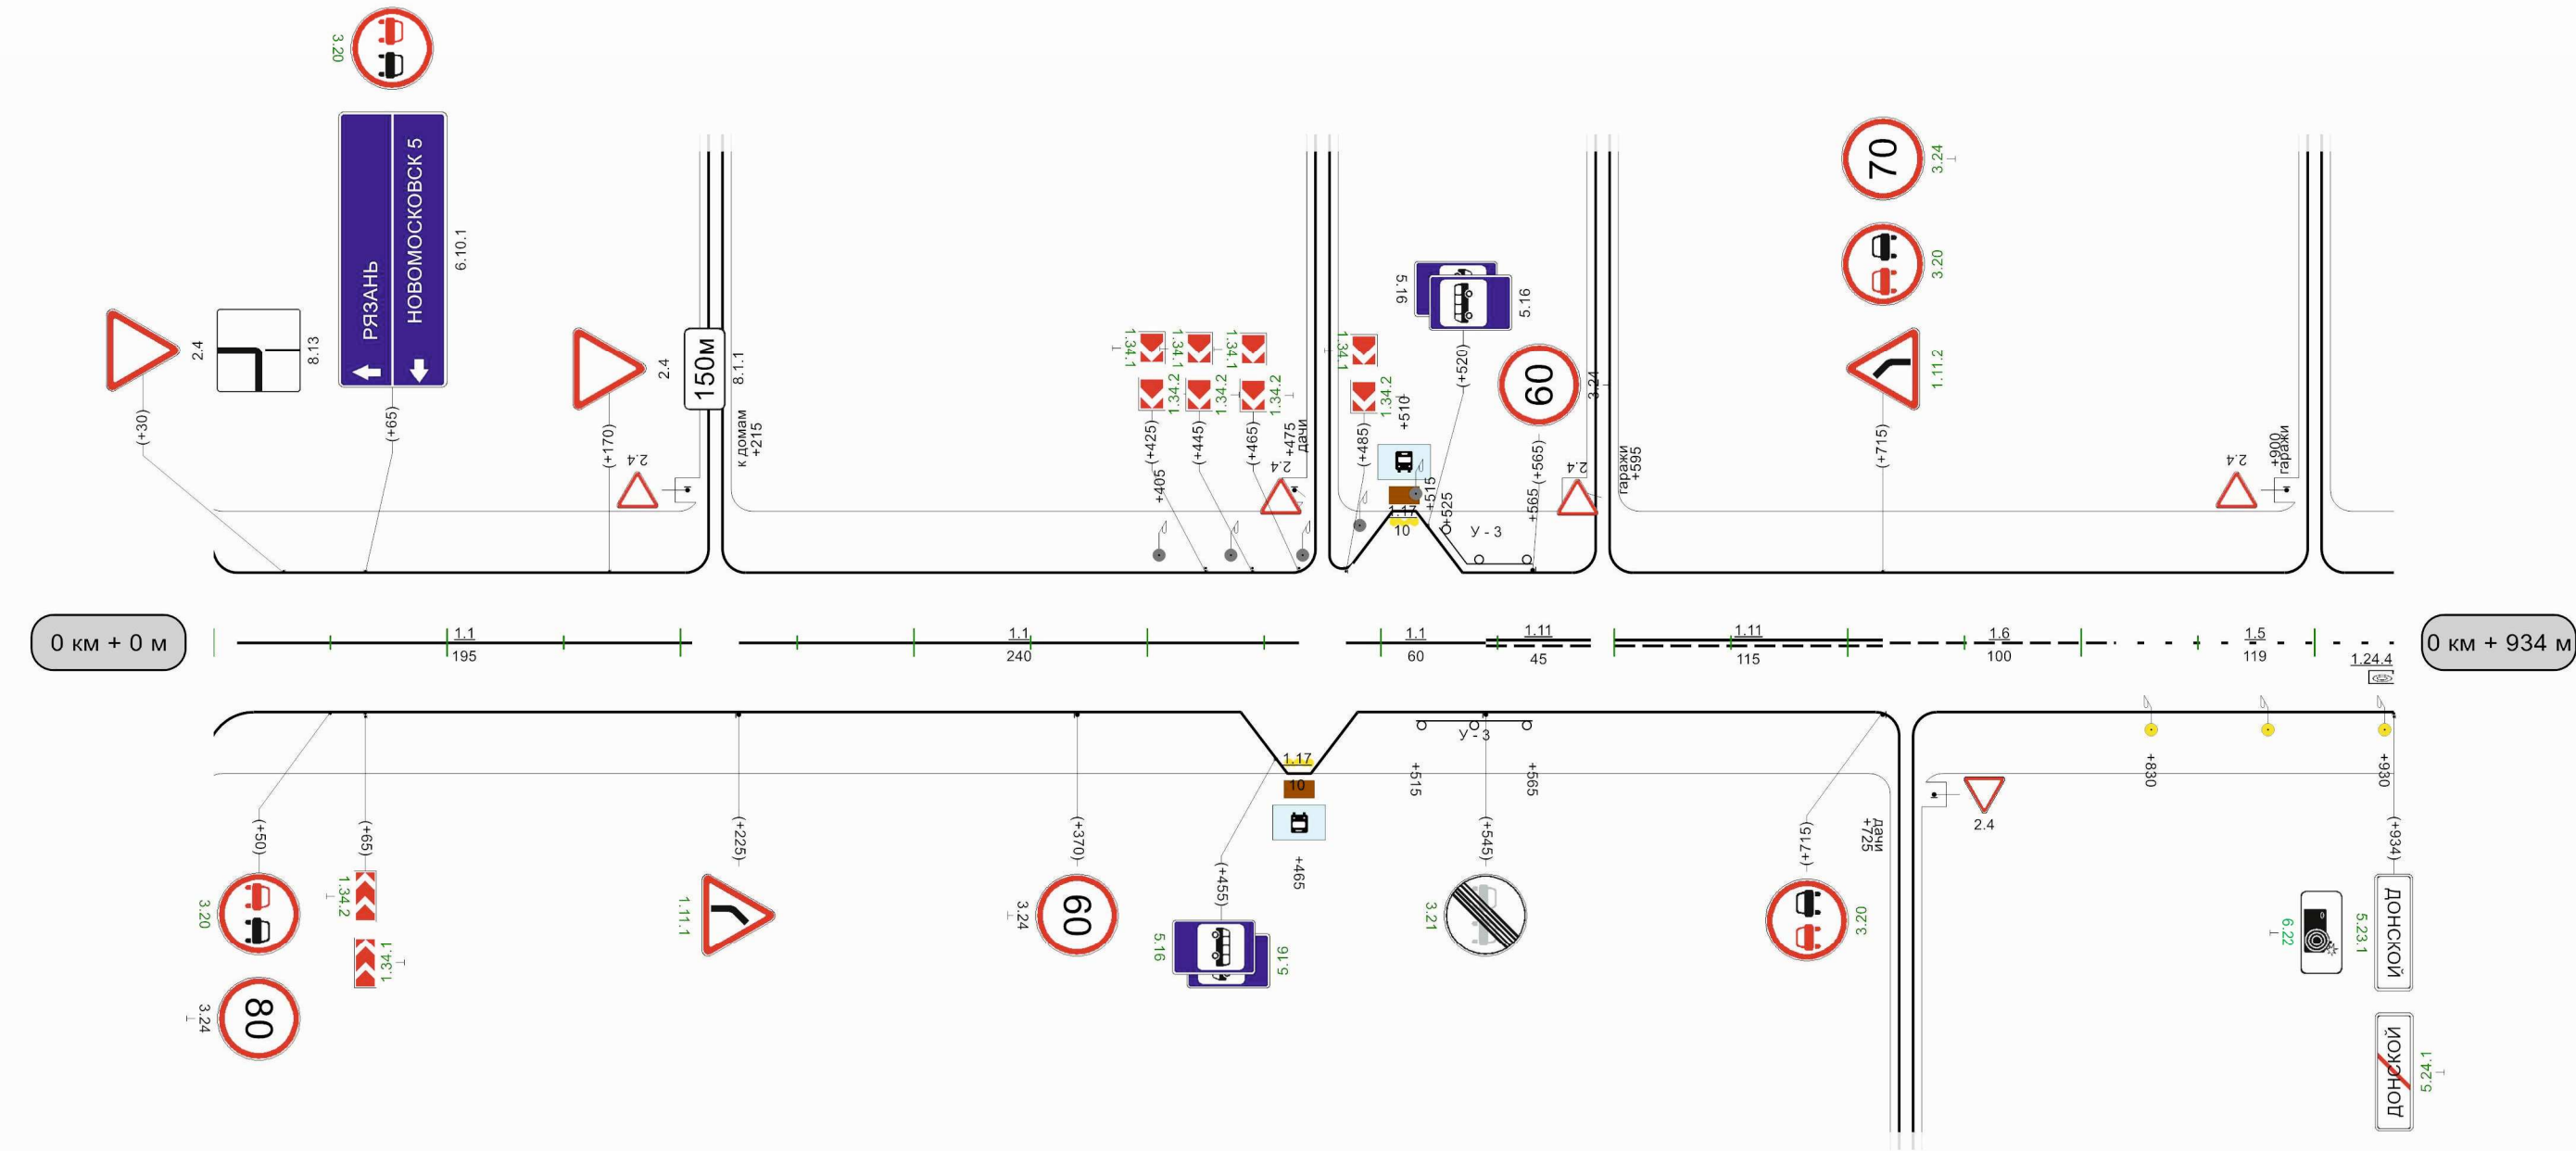

Видимость автомобиля в прямом направлении	006	0	058
---	-----	---	-----