


Кривые в плане	R=144м P=1; a=74° 25 355 R=205м P=2; a=50° 490 630 R=278м P=12; a=13° 767 882 R=614м P=31; a=11° 966																				
Элементы дороги в продольном профиле	9 19 82 R=4779м 411 50 447 50 R=1242м 579 56 55 R=9586м 22																				
Видимость автомобиля в обратном направлении	0													850	300	900	900	300	950	300	0
Характеристики проезжей части	7,00																				

Разметка на участке:
1.1 : 880,00 м
1.2 : 1846,00 м
1.24.1 : 2,00 шт

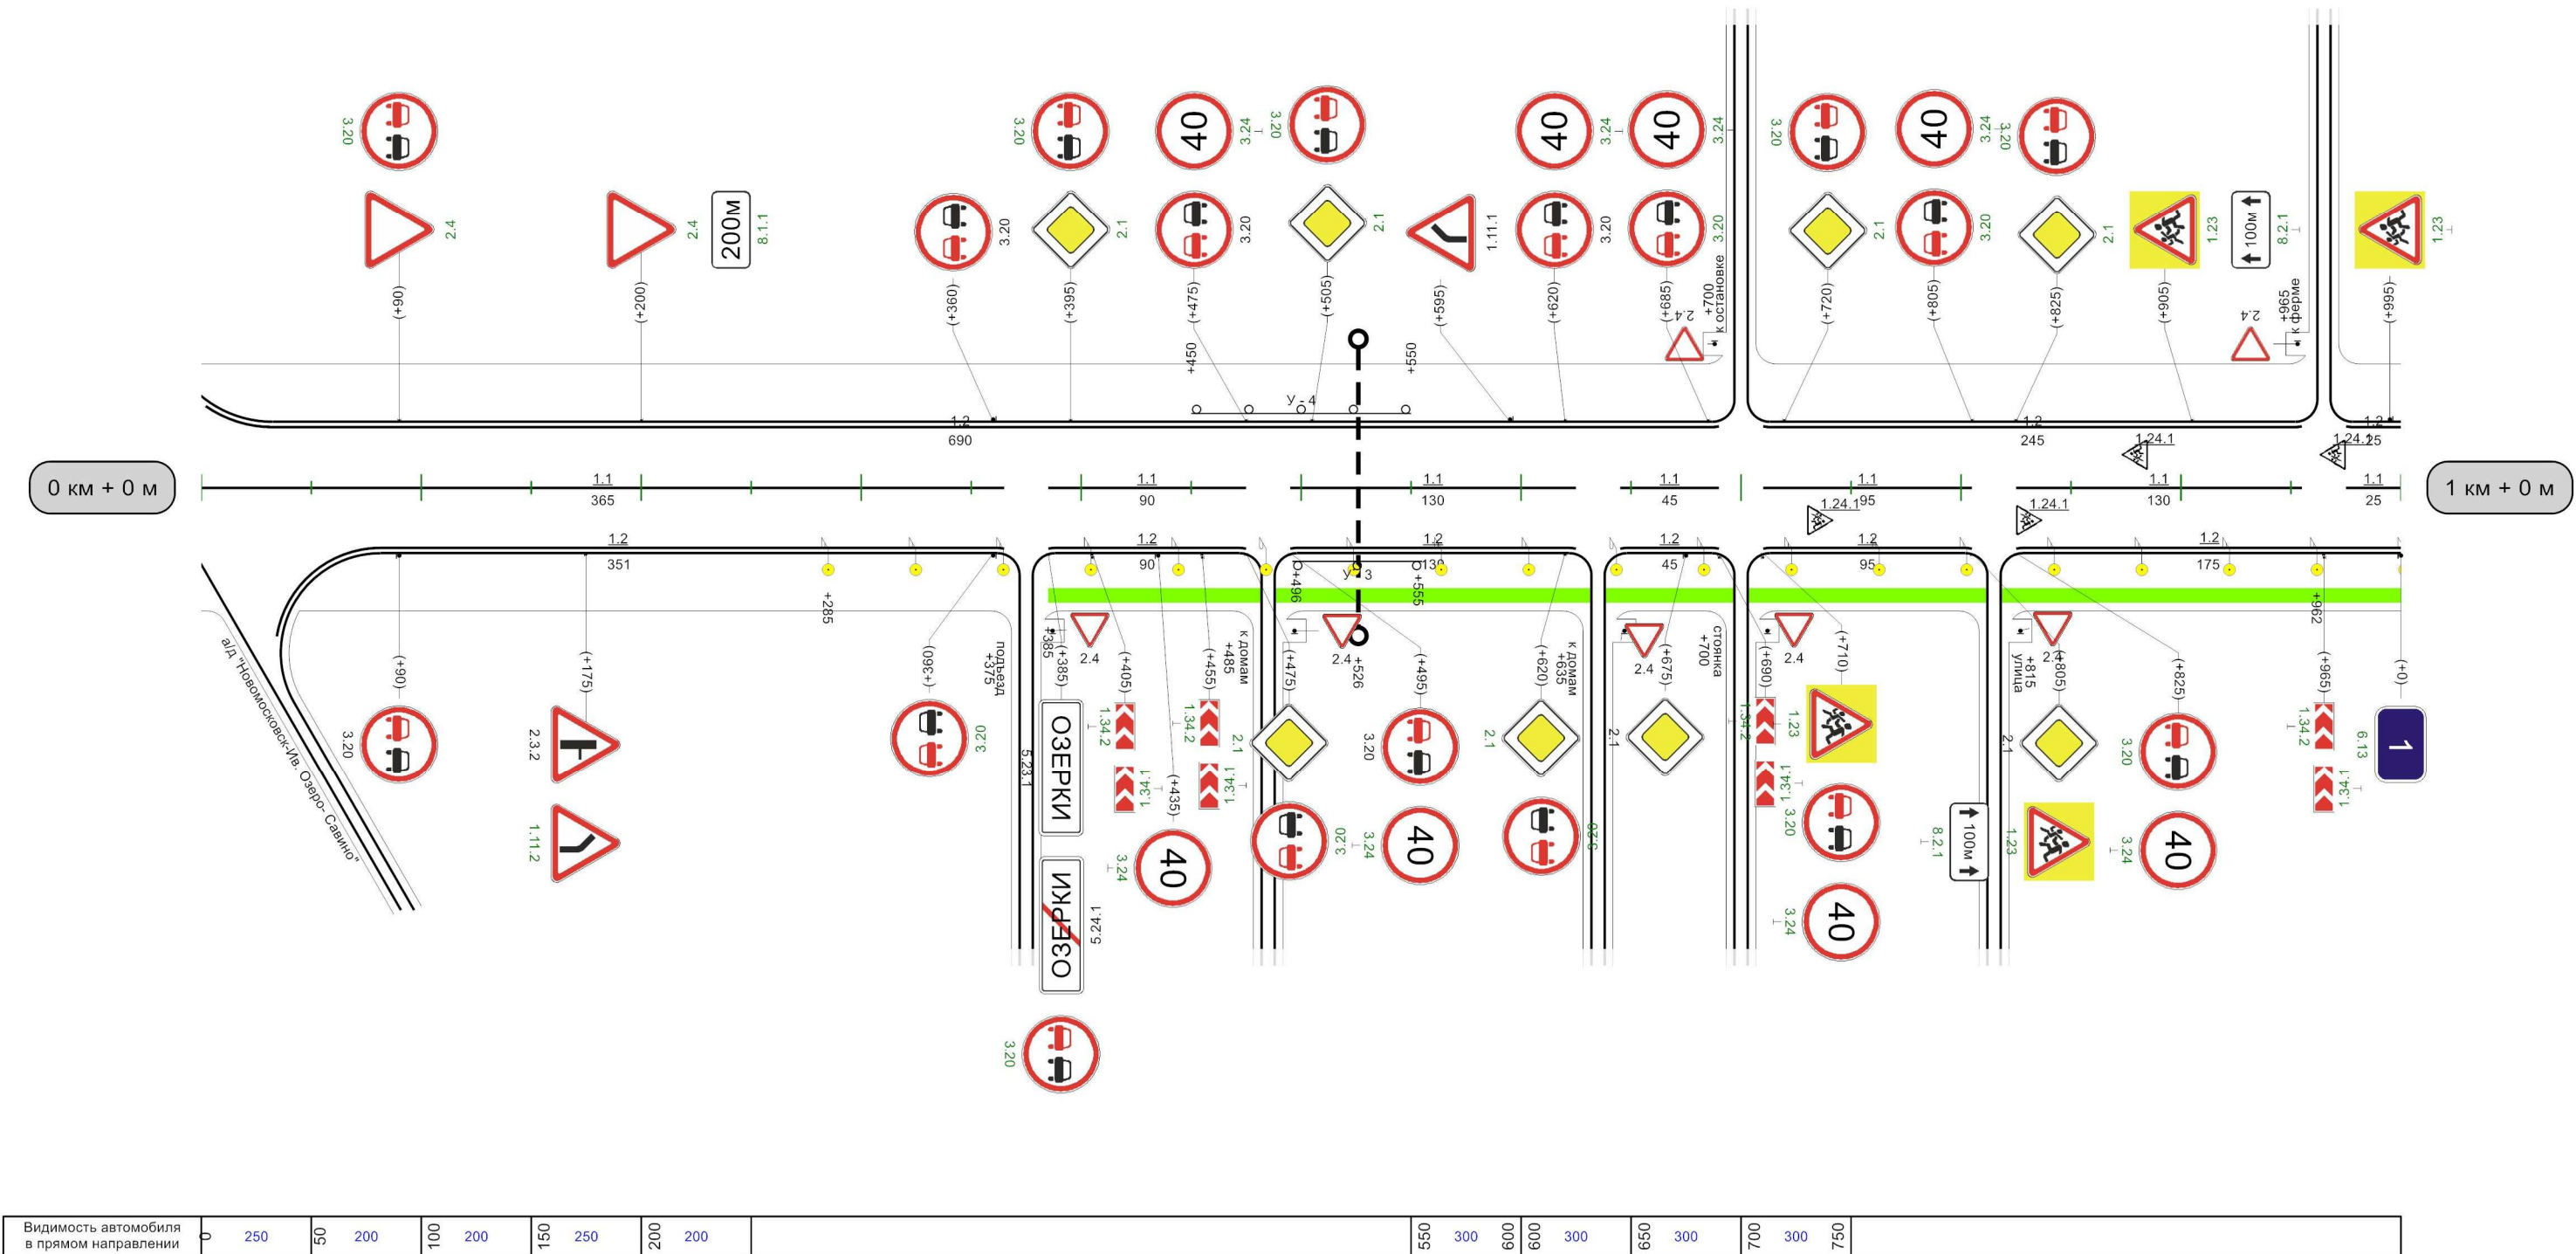


Видимость автомобиля в прямом направлении	250	05	200	100	200	051	250	200		055	300	009	009	300	059	300	007	300	057	
---	-----	----	-----	-----	-----	-----	-----	-----	--	-----	-----	-----	-----	-----	-----	-----	-----	-----	-----	--

1000м

Кривые в плане	5	338
Элементы дороги в продольном профиле	22	
Видимость автомобиля в обратном направлении		
Характеристики проезжей части	7,00	

Новомосковск-Савино-Автоподъезд к н.п.Озерки

Разметка на участке:
1.1 : 280,00 м
1.2 : 640,00 м

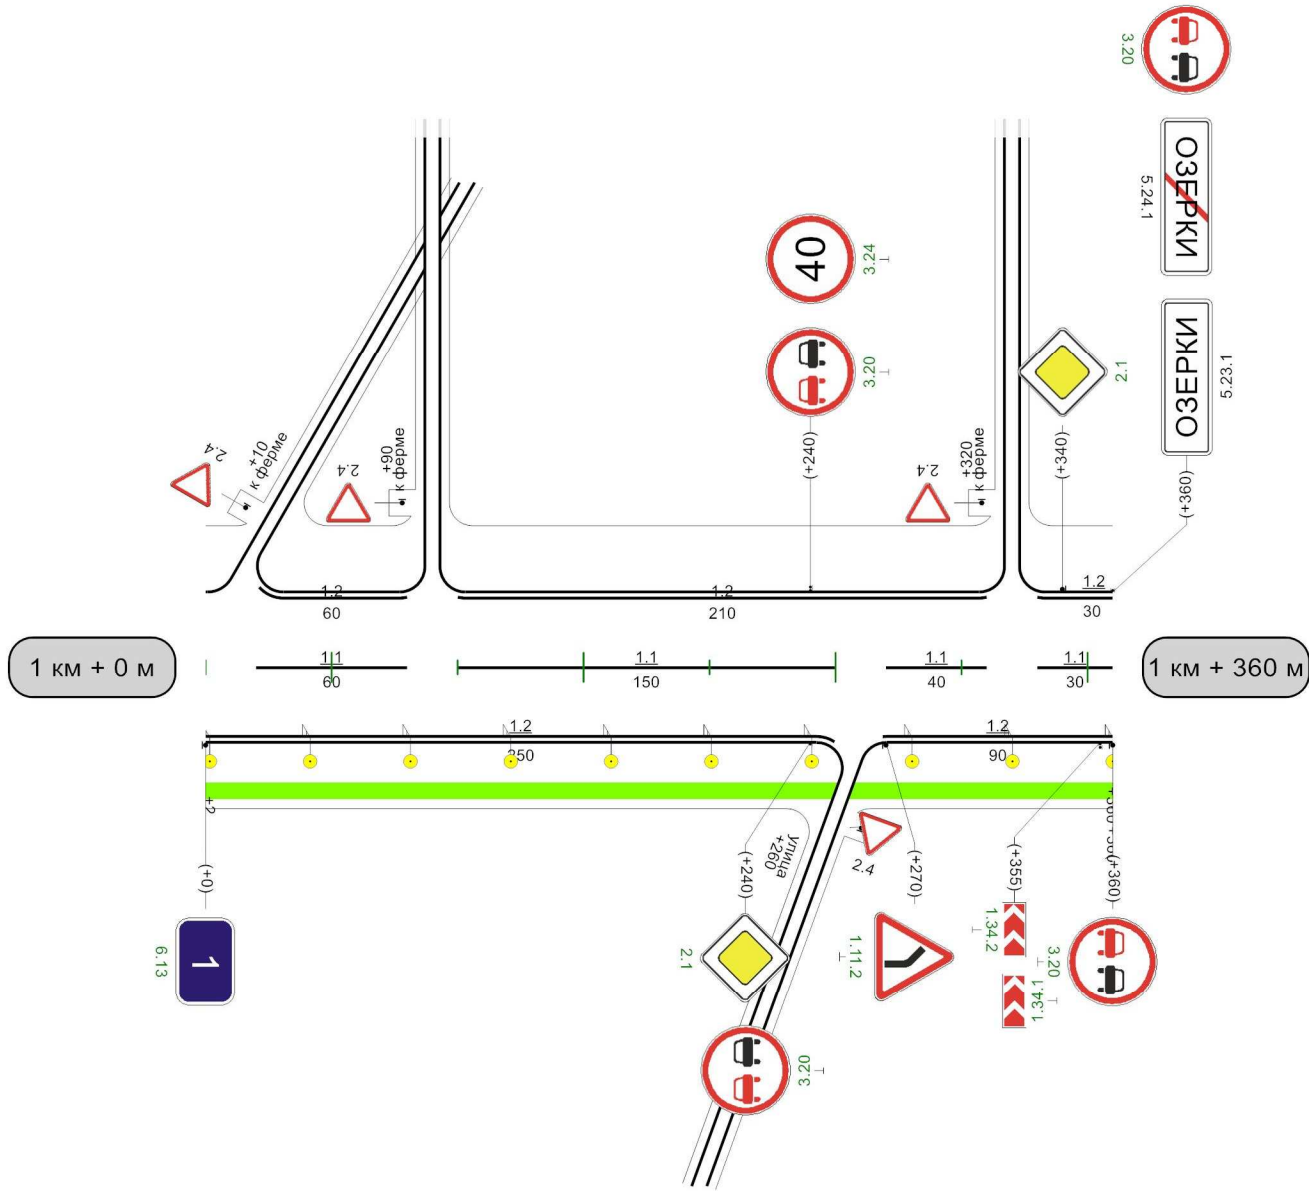

Видимость автомобиля в прямом направлении	
---	--