


Наименование автодороги (административный район)	Автодорога Новомосковск2 - Богдановка			
Элементы дороги в продольном профиле	30	30	44	
Элементы дороги в плане	16	R=194 a=83	297	R=86 a=68
Видимость автомобиля в обратном направлении				


Разметка на участке:
1:1 : 905 м

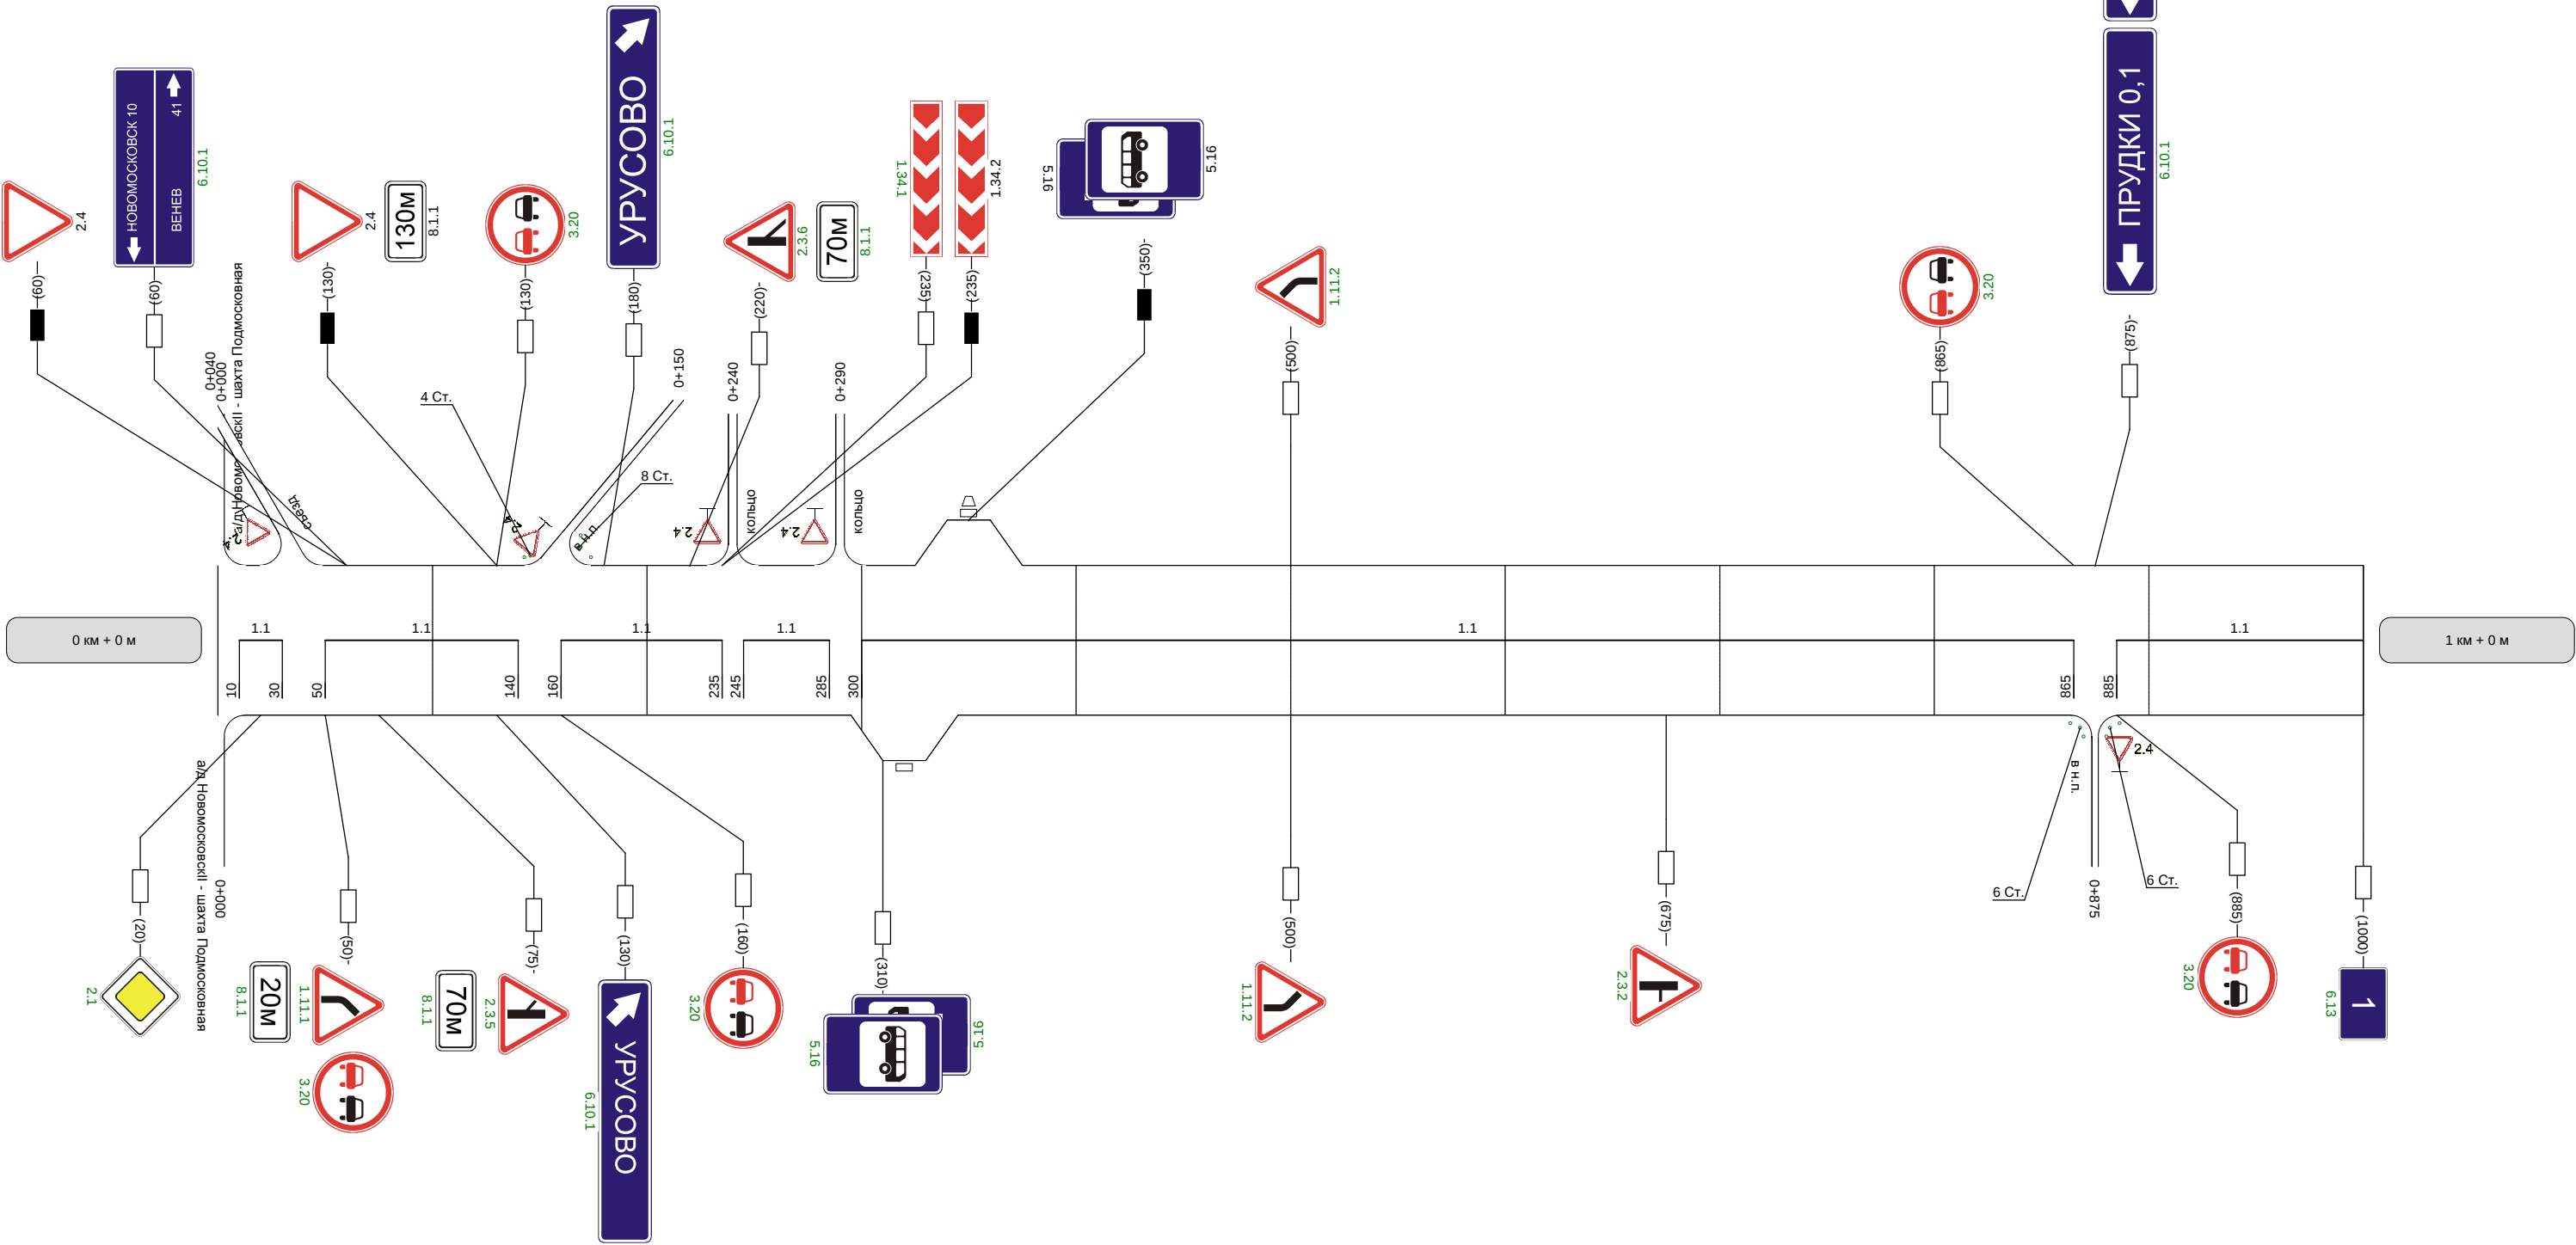

Видимость автомобиля в прямом направлении	300	250	200	200	
--	-----	-----	-----	-----	--

Наименование автодороги (административный район)	Автодорога Новомосковск2 - Богдановка									
Элементы дороги в продольном профиле										
Элементы дороги в плане										
Видимость автомобиля в обратном направлении					250	250	300			


Разметка на участке:
1:1 : 960 м

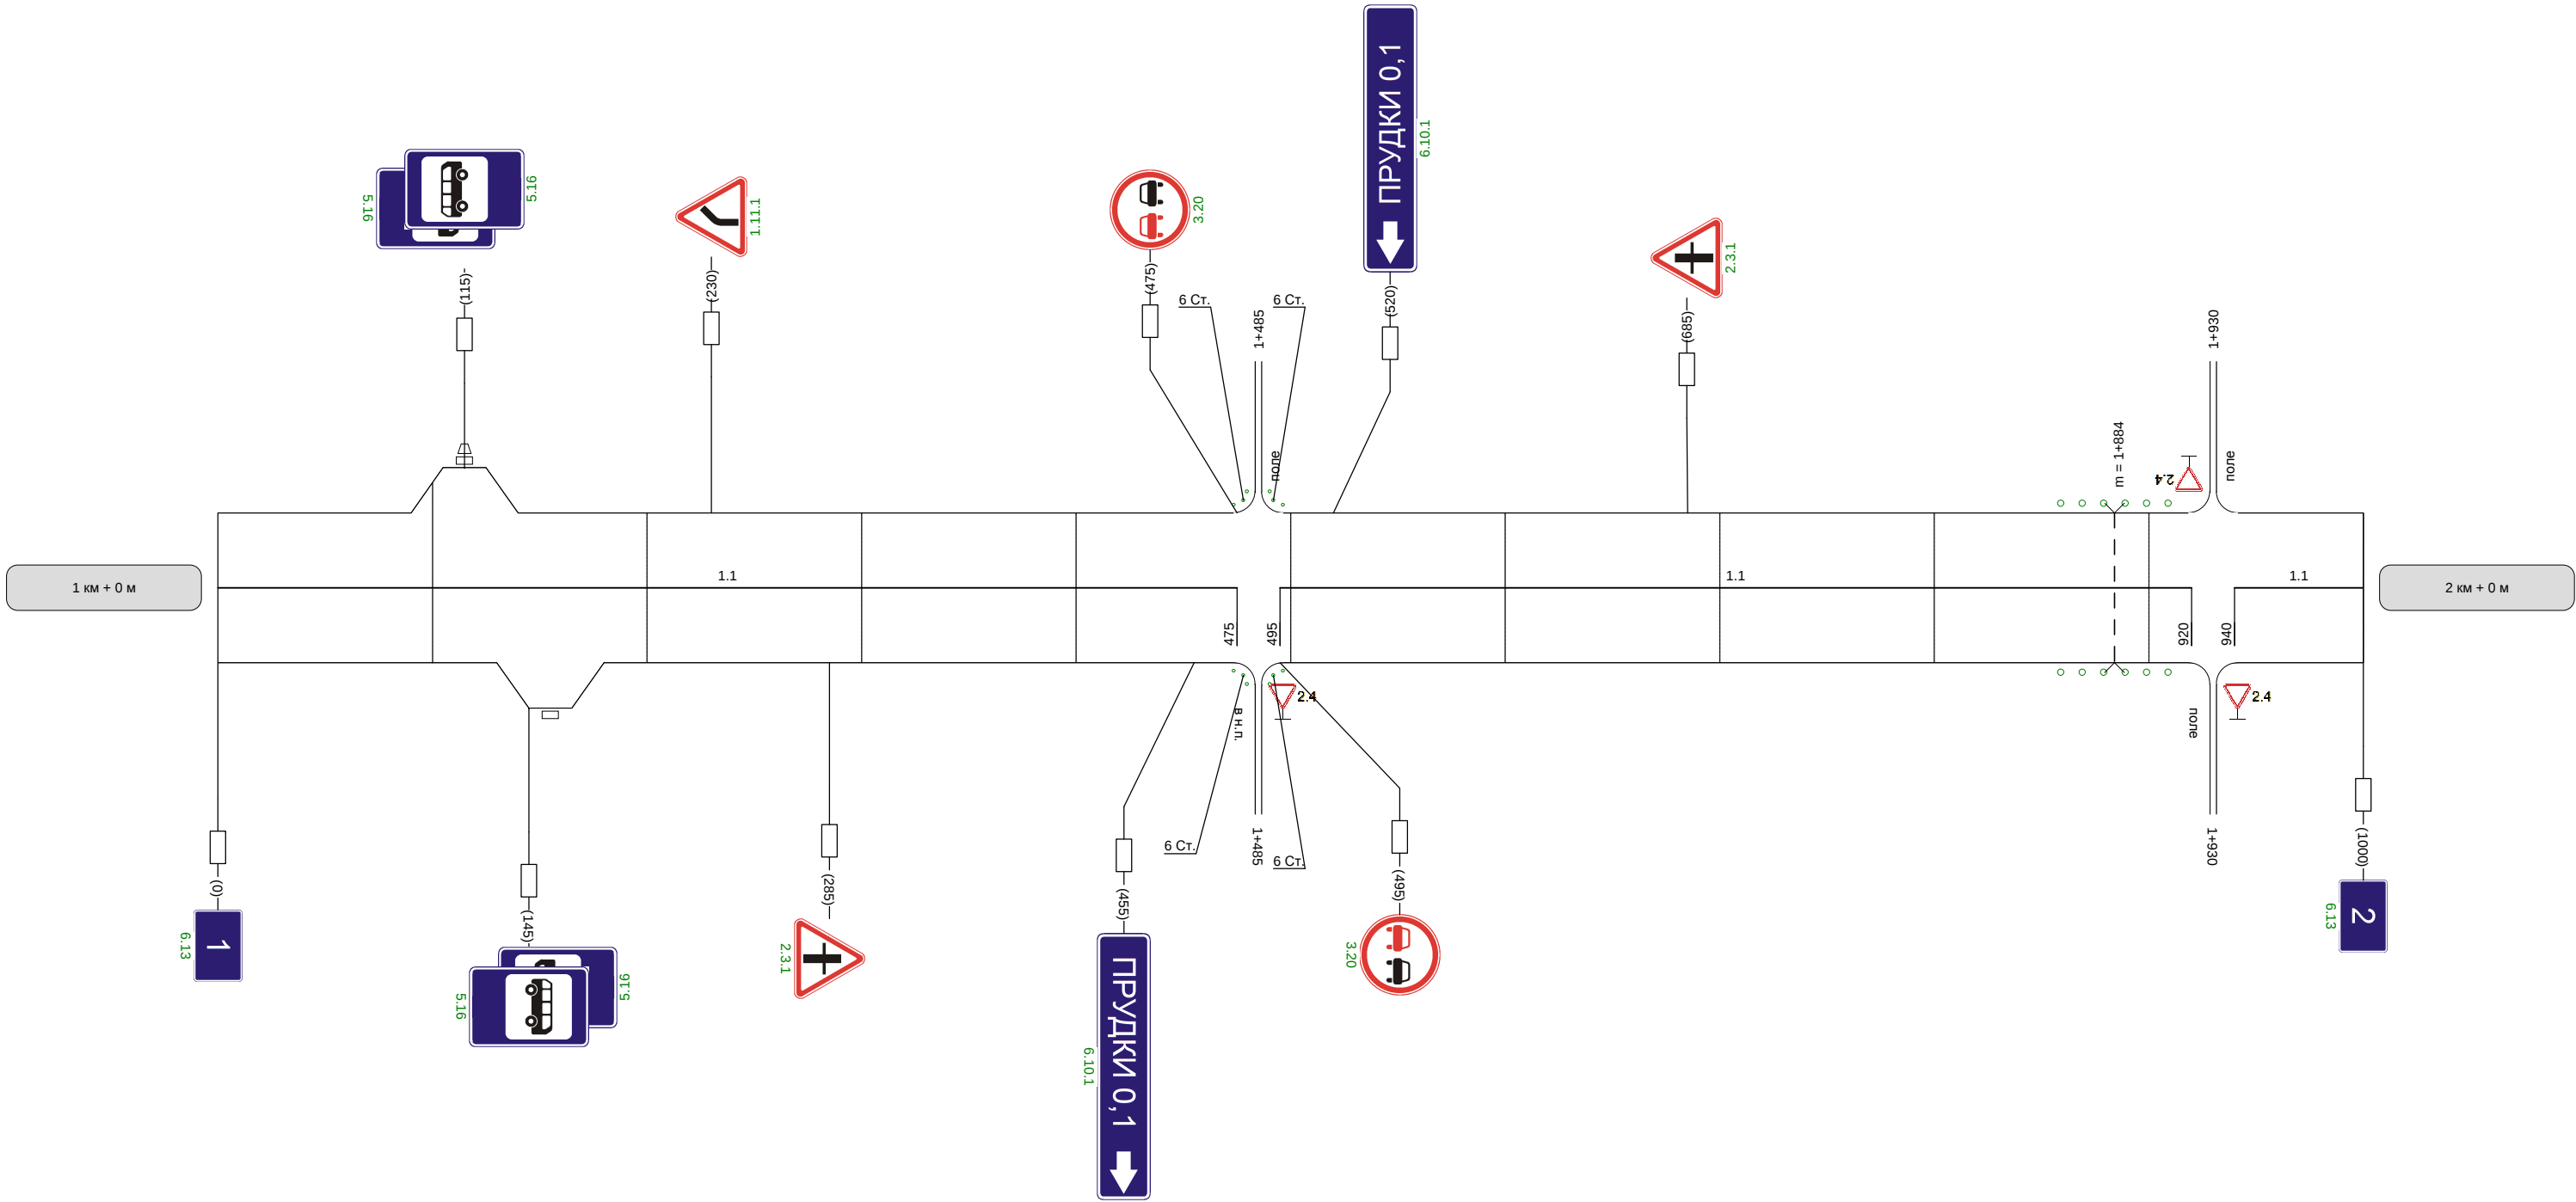


Видимость автомобиля в прямом направлении	300	300	300	300	250		300	250	200	15
--	-----	-----	-----	-----	-----	--	-----	-----	-----	----

Наименование автодороги (административный район)	Автодорога Новомосковск2 - Богдановка
Элементы дороги в продольном профиле	
Элементы дороги в плане	436 R=1166 a=8 663
Видимость автомобиля в обратном направлении	


Разметка на участке:
1.1 : 20 м
1.5 : 250 м
1.6 : 200 м
1.11 : 510 м

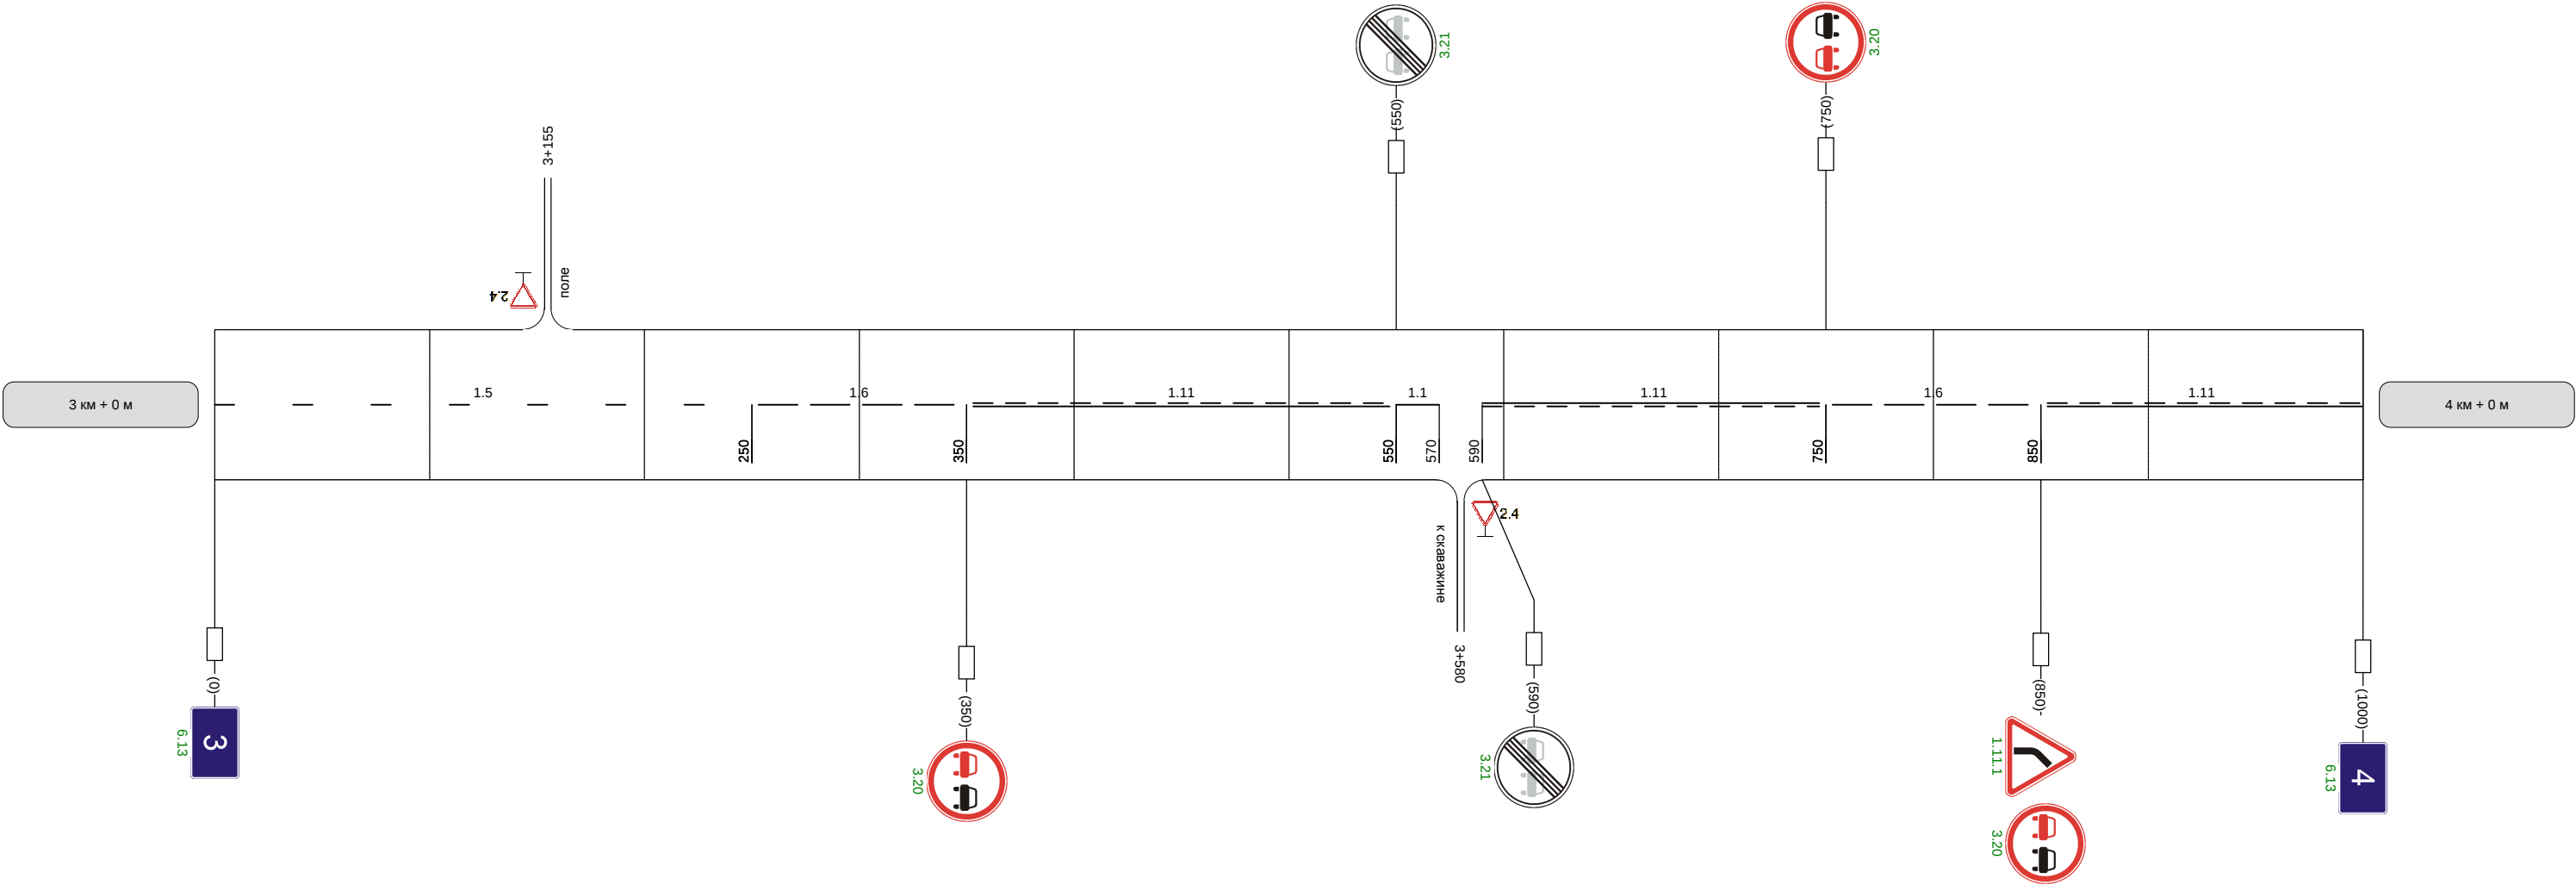

Видимость автомобиля в прямом направлении	
--	--

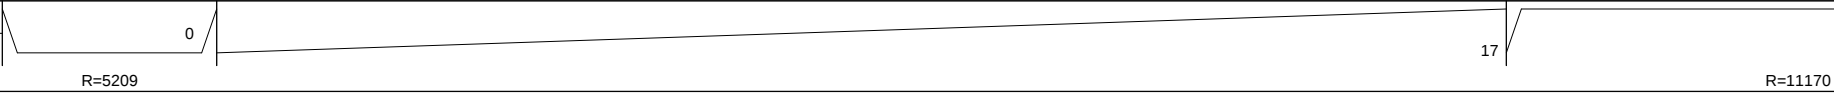Наименование автодороги (административный район)	Автодорога Новомосковск2 - Богдановка		
Элементы дороги в продольном профиле			
Элементы дороги в плане			
Видимость автомобиля в обратном направлении			


Разметка на участке:
1.5 : 650 м
1.6 : 100 м
1.11 : 250 м

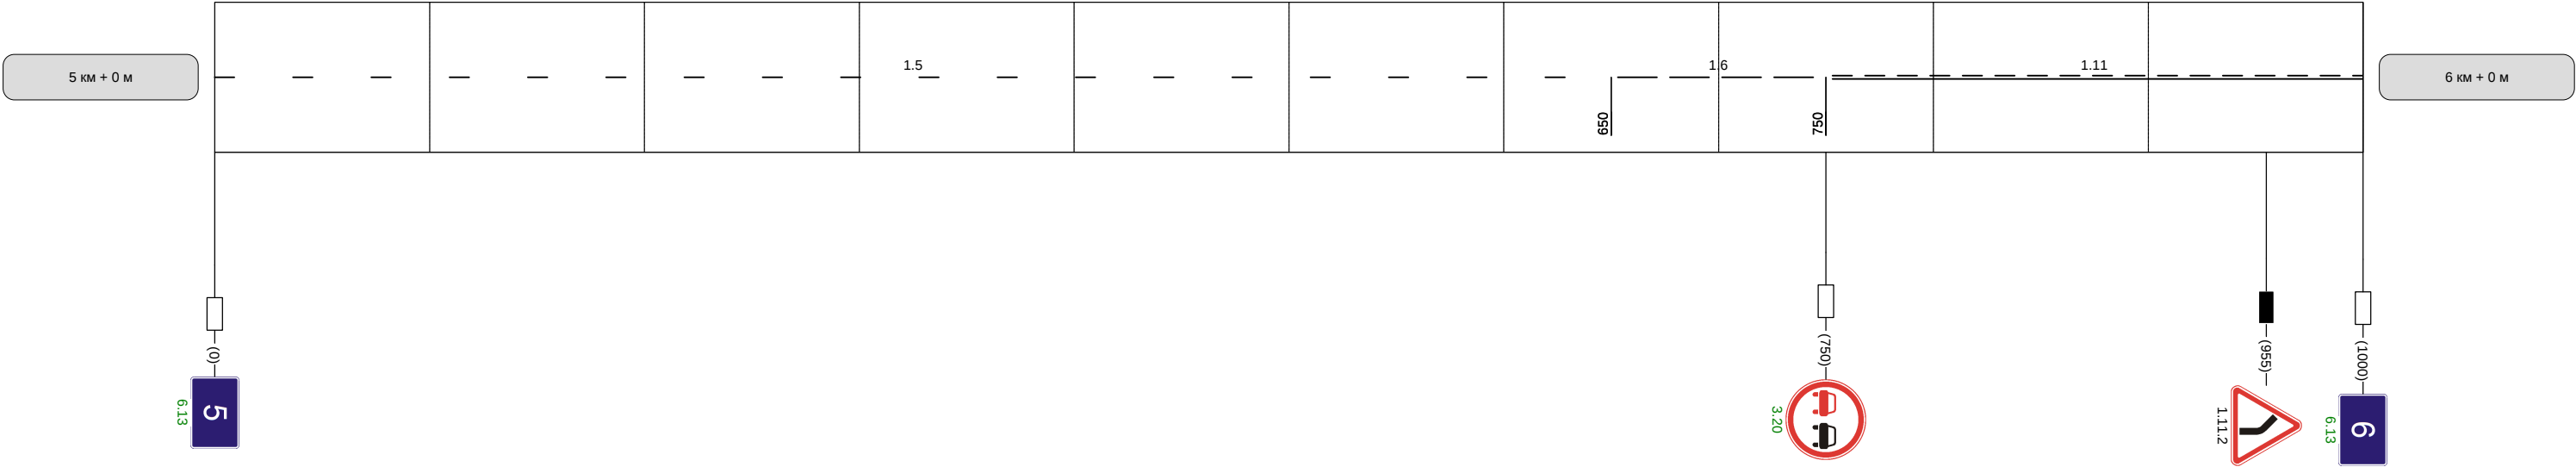

Видимость автомобиля в прямом направлении	300	
--	-----	--

Наименование автодороги (административный район)	Автодорога Новомосковск2 - Богдановка									
Элементы дороги в продольном профиле										
Элементы дороги в плане										
Видимость автомобиля в обратном направлении		300	300				300	300		

Разметка на участке:
1.1 : 900 м
1.11 : 40 м

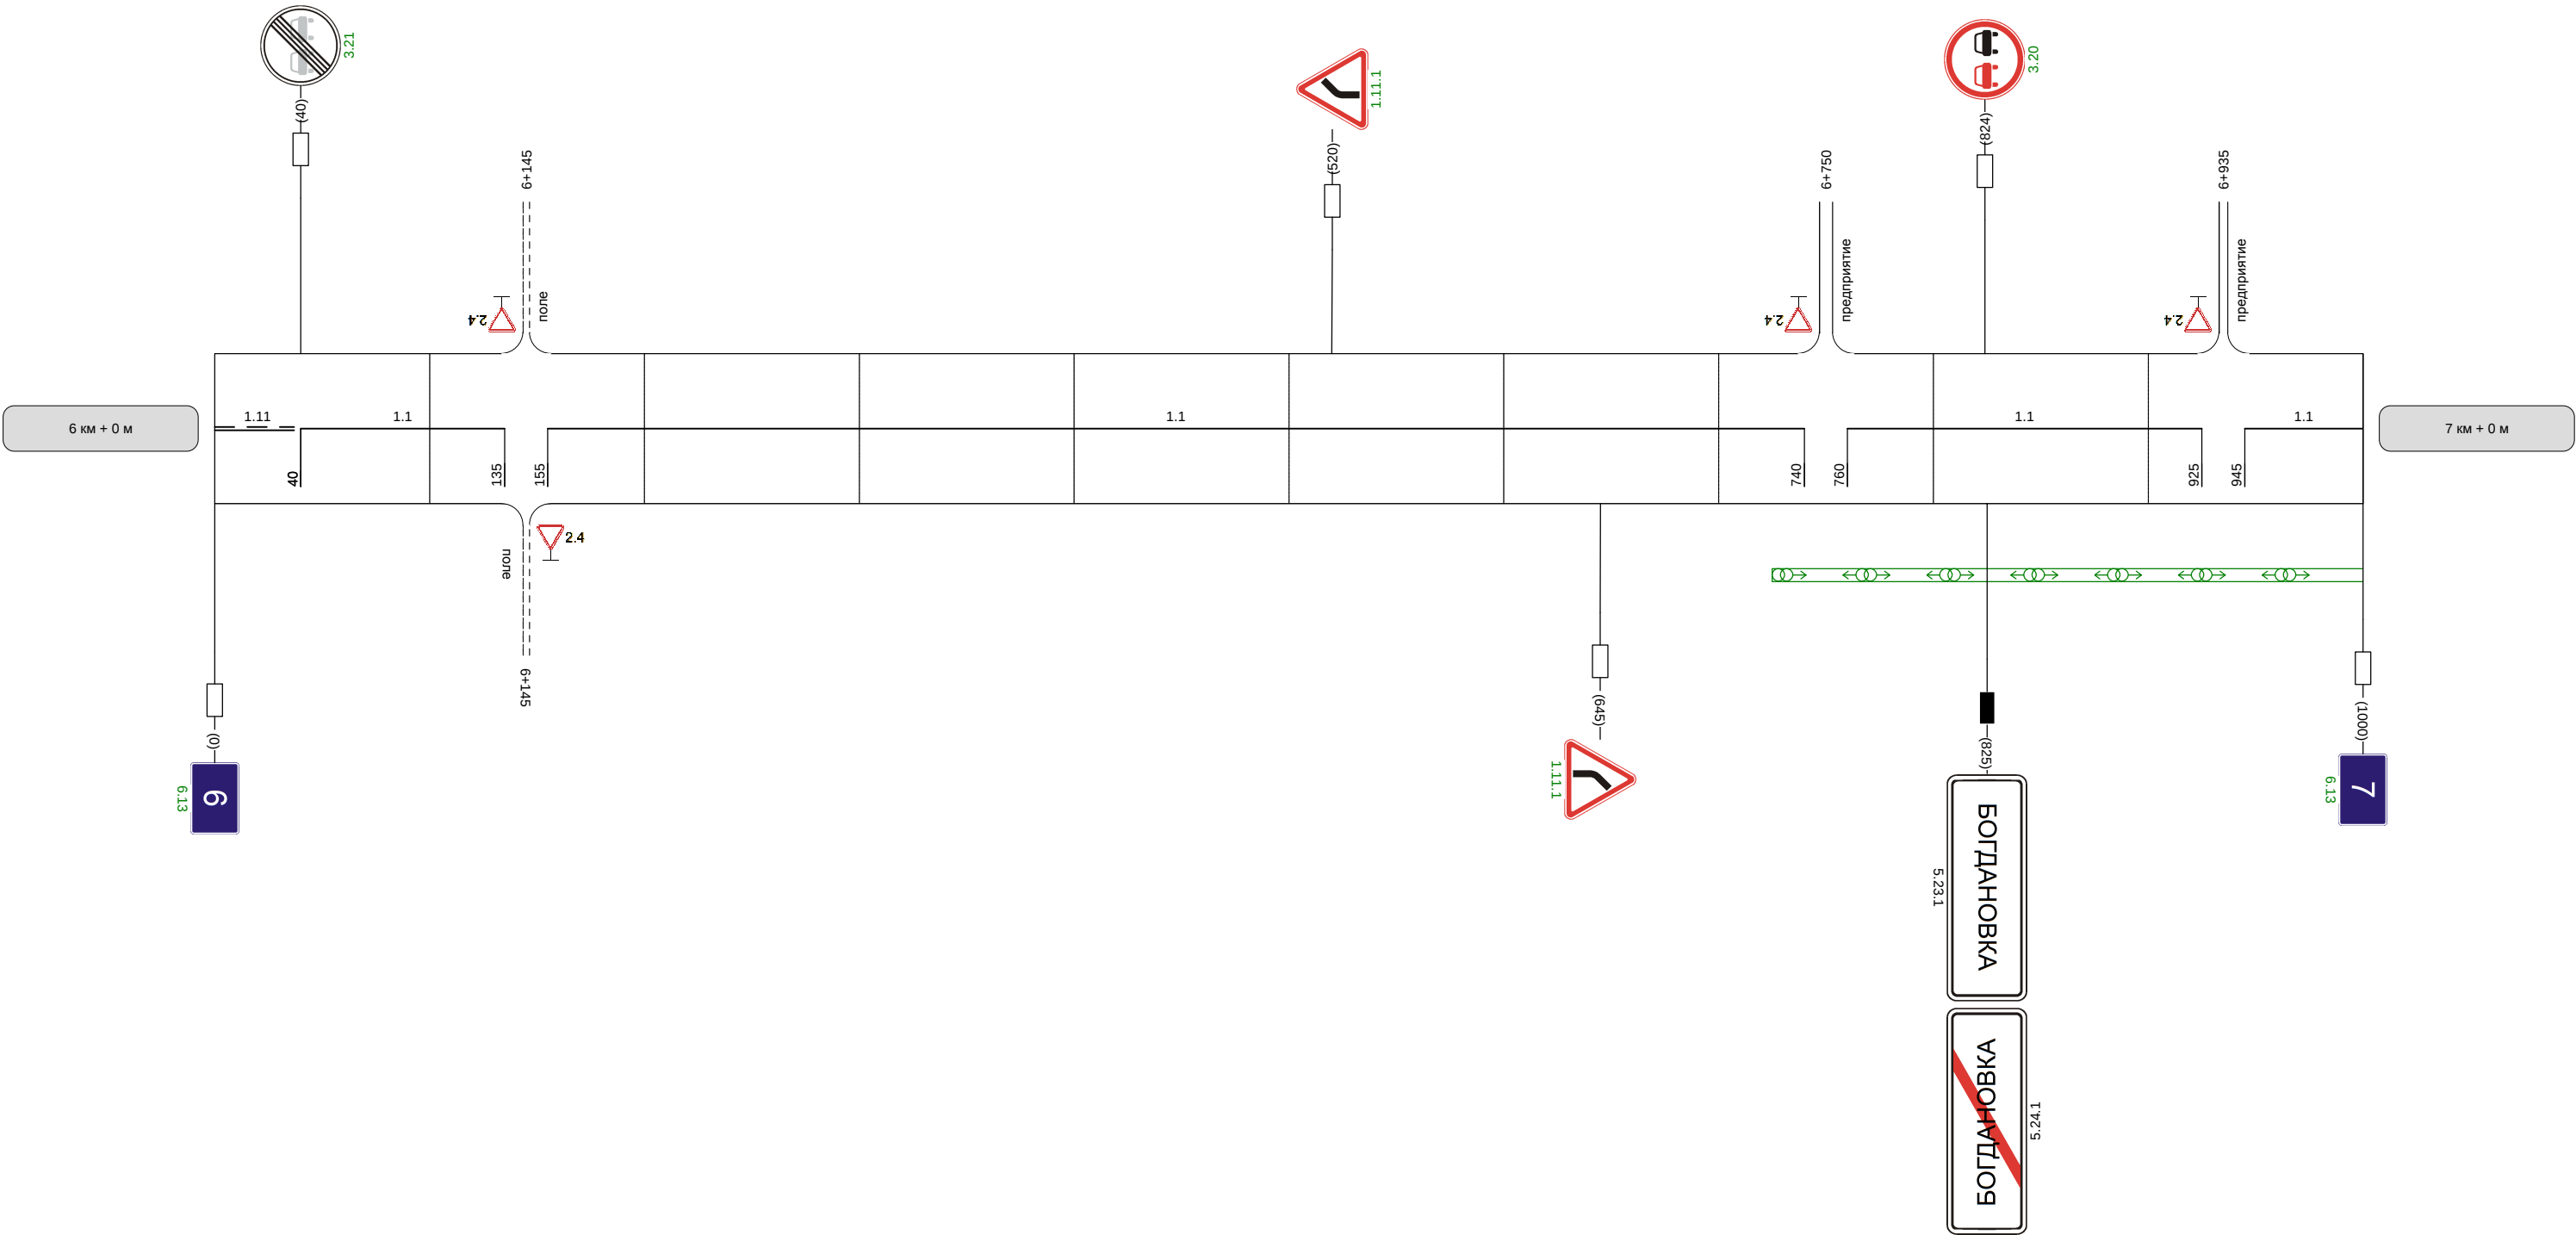

Видимость автомобиля в прямом направлении	
--	--

Наименование автодороги (административный район)	Автодорога Новомосковск2 - Богдановка		
Элементы дороги в продольном профиле	34		
Элементы дороги в плане			
Видимость автомобиля в обратном направлении			

Разметка на участке:
1:1 : 125 м



Видимость автомобиля в прямом направлении			
--	--	--	--