


|                                                     |                                                                |  |  |     |     |  |
|-----------------------------------------------------|----------------------------------------------------------------|--|--|-----|-----|--|
| Наименование автодороги<br>(административный район) | автодорога Новомосковск2 - шахта Подмосковная ап к н.п. Правда |  |  |     |     |  |
| Элементы дороги<br>в продольном профиле             |                                                                |  |  |     |     |  |
| Элементы дороги<br>в плане                          |                                                                |  |  |     |     |  |
| Видимость автомобиля<br>в обратном направлении      |                                                                |  |  | 300 | 300 |  |


Разметка на участке:  
1.1 : 215 м  
1.5 : 20 м  
1.6 : 160 м  
1.11 : 585 м

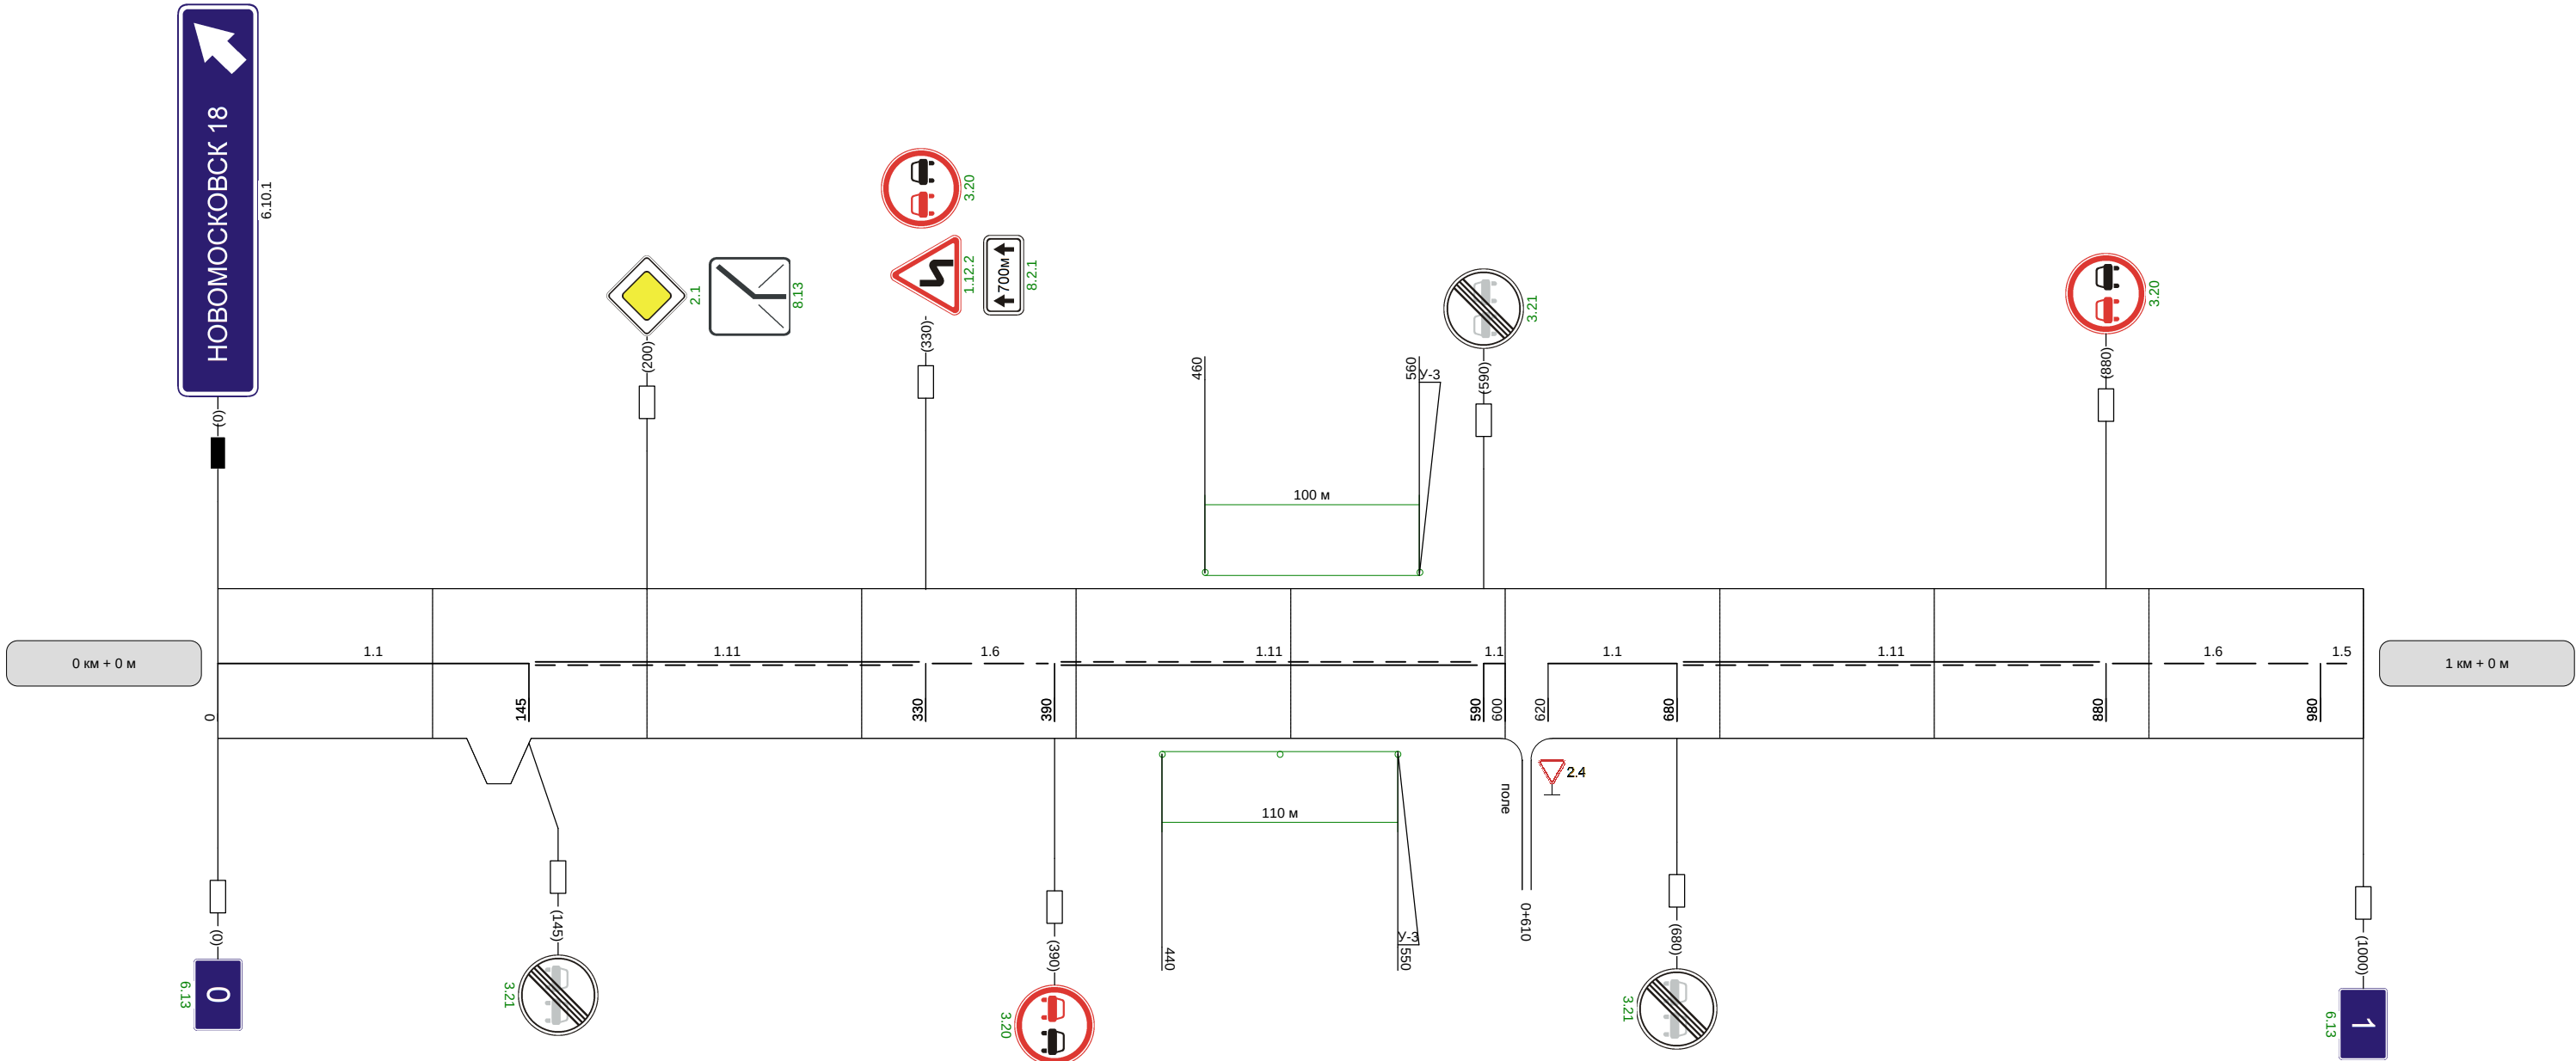

|                                              |  |     |  |     |     |  |
|----------------------------------------------|--|-----|--|-----|-----|--|
| Видимость автомобиля<br>в прямом направлении |  | 300 |  | 300 | 250 |  |
|----------------------------------------------|--|-----|--|-----|-----|--|

|                                                     |   |  |  |  |     |     |     |     |  |  |
|-----------------------------------------------------|---|--|--|--|-----|-----|-----|-----|--|--|
| Наименование автодороги<br>(административный район) | автодорога Новомосковск2 - шахта Подмосковная- ап к н.п. Правда   |  |  |  |     |     |     |     |  |  |
| Элементы дороги<br>в продольном профиле             | <div><div>11</div><div></div><div>8</div><div></div><div>32</div><div></div><div>32</div><div></div><div>R=3752</div><div></div><div>R=7890</div><div></div></div> |  |  |  |     |     |     |     |  |  |
| Элементы дороги<br>в плане                          | <div><div>366</div><div></div><div>R=792</div><div>a=22</div><div>619</div><div></div><div>914</div><div></div><div>R=255</div><div>a=17</div></div>               |  |  |  |     |     |     |     |  |  |
| Видимость автомобиля<br>в обратном направлении      |   |  |  |  | 250 | 250 | 300 | 300 |  |  |


Разметка на участке:  
1.1 : 630 м  
1.5 : 70 м  
1.6 : 100 м  
1.11 : 200 м

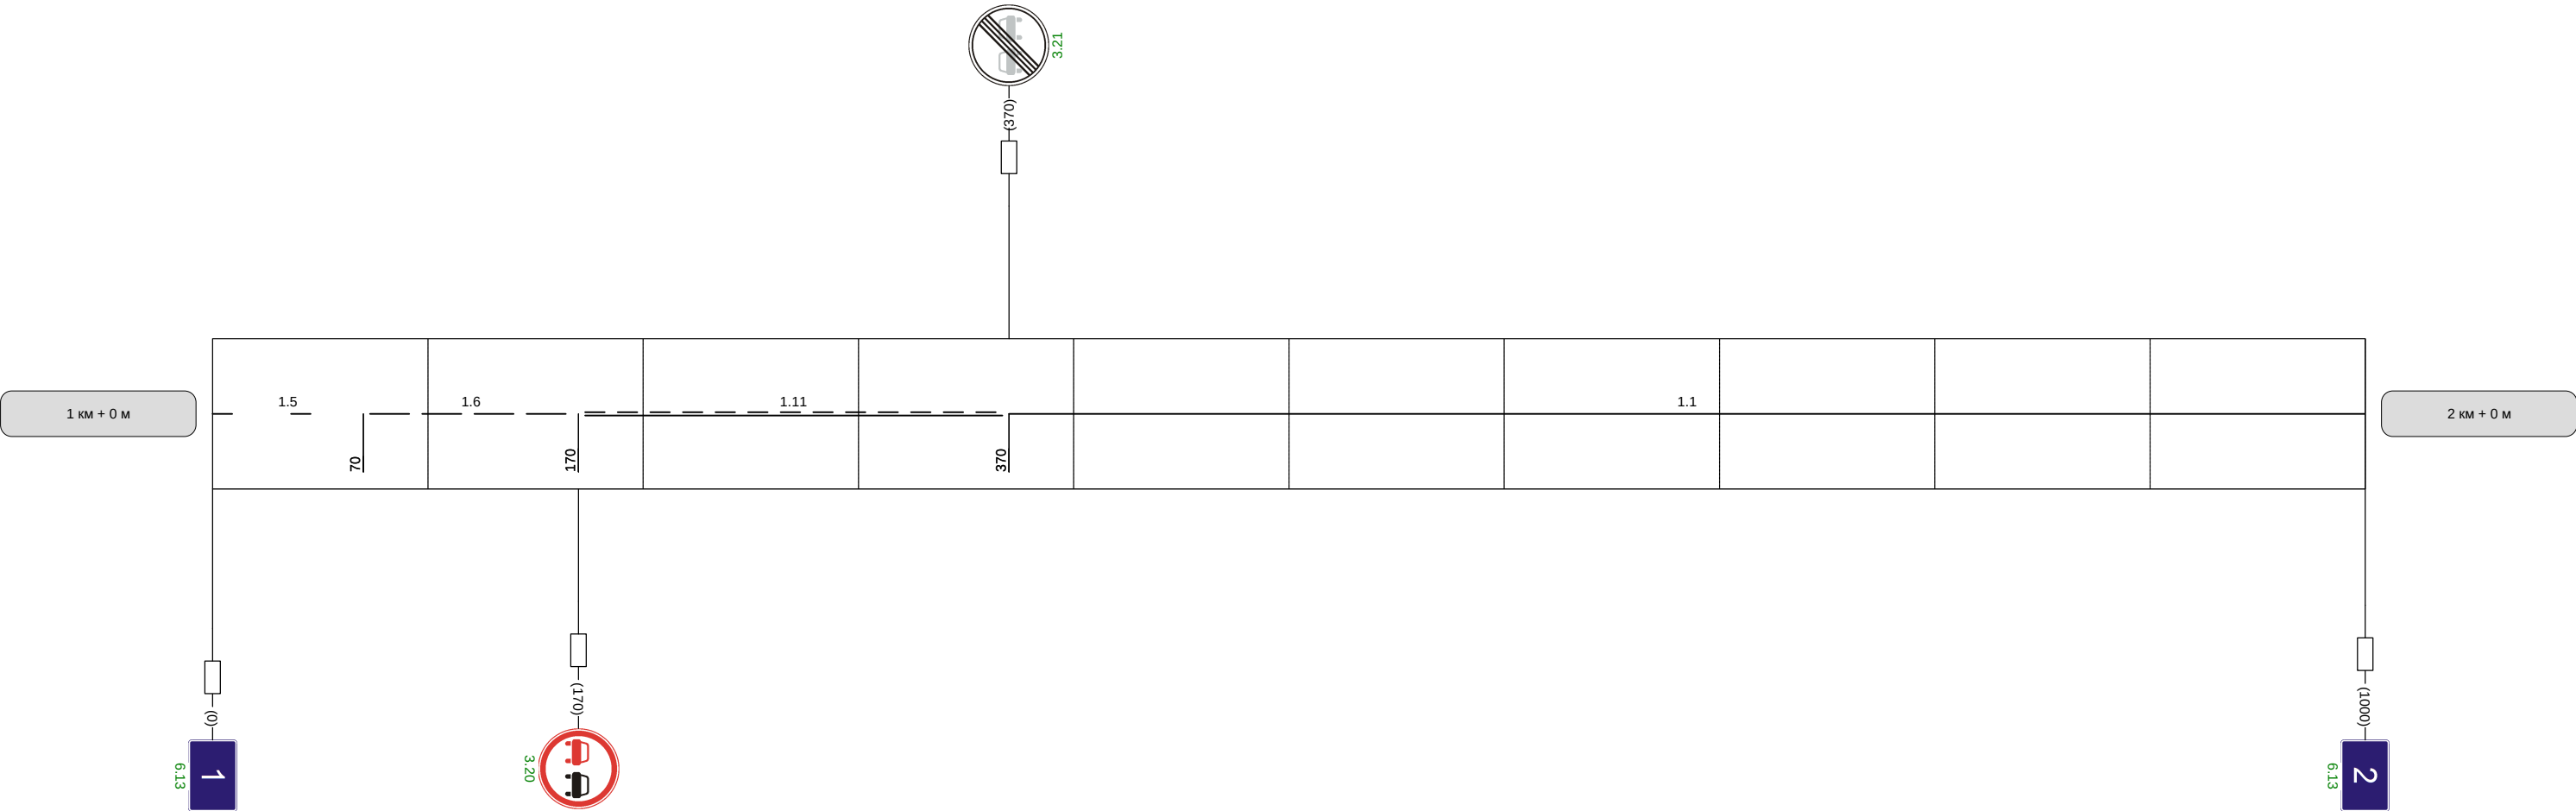

|                                              |     |     |     |     |  |
|----------------------------------------------|-----|-----|-----|-----|--|
| Видимость автомобиля<br>в прямом направлении | 300 | 250 | 200 | 300 |  |
|----------------------------------------------|-----|-----|-----|-----|--|

|                                                     |                                                                |        |     |               |     |        |    |        |               |              |
|-----------------------------------------------------|----------------------------------------------------------------|--------|-----|---------------|-----|--------|----|--------|---------------|--------------|
| Наименование автодороги<br>(административный район) | автодорога Новомосковск2 - шахта Подмосковная ап к н.п. Правда |        |     |               |     |        |    |        |               |              |
| Элементы дороги<br>в продольном профиле             | 51                                                             | R=2811 |     | 51            | 36  | 36     | 12 | 12     | 58            | 57           |
| Элементы дороги<br>в плане                          | R=255<br>a=17                                                  | 103    | 227 | R=147<br>a=53 | 445 | R=1919 |    | R=4424 | R=147<br>a=42 | R=84<br>a=29 |
| Видимость автомобиля<br>в обратном направлении      | 0                                                              |        |     |               | 250 |        |    | 150    | 200           | 250          |
|                                                     |                                                                |        |     |               |     |        |    | 300    |               |              |

Разметка на участке:  
1:1 : 940 м

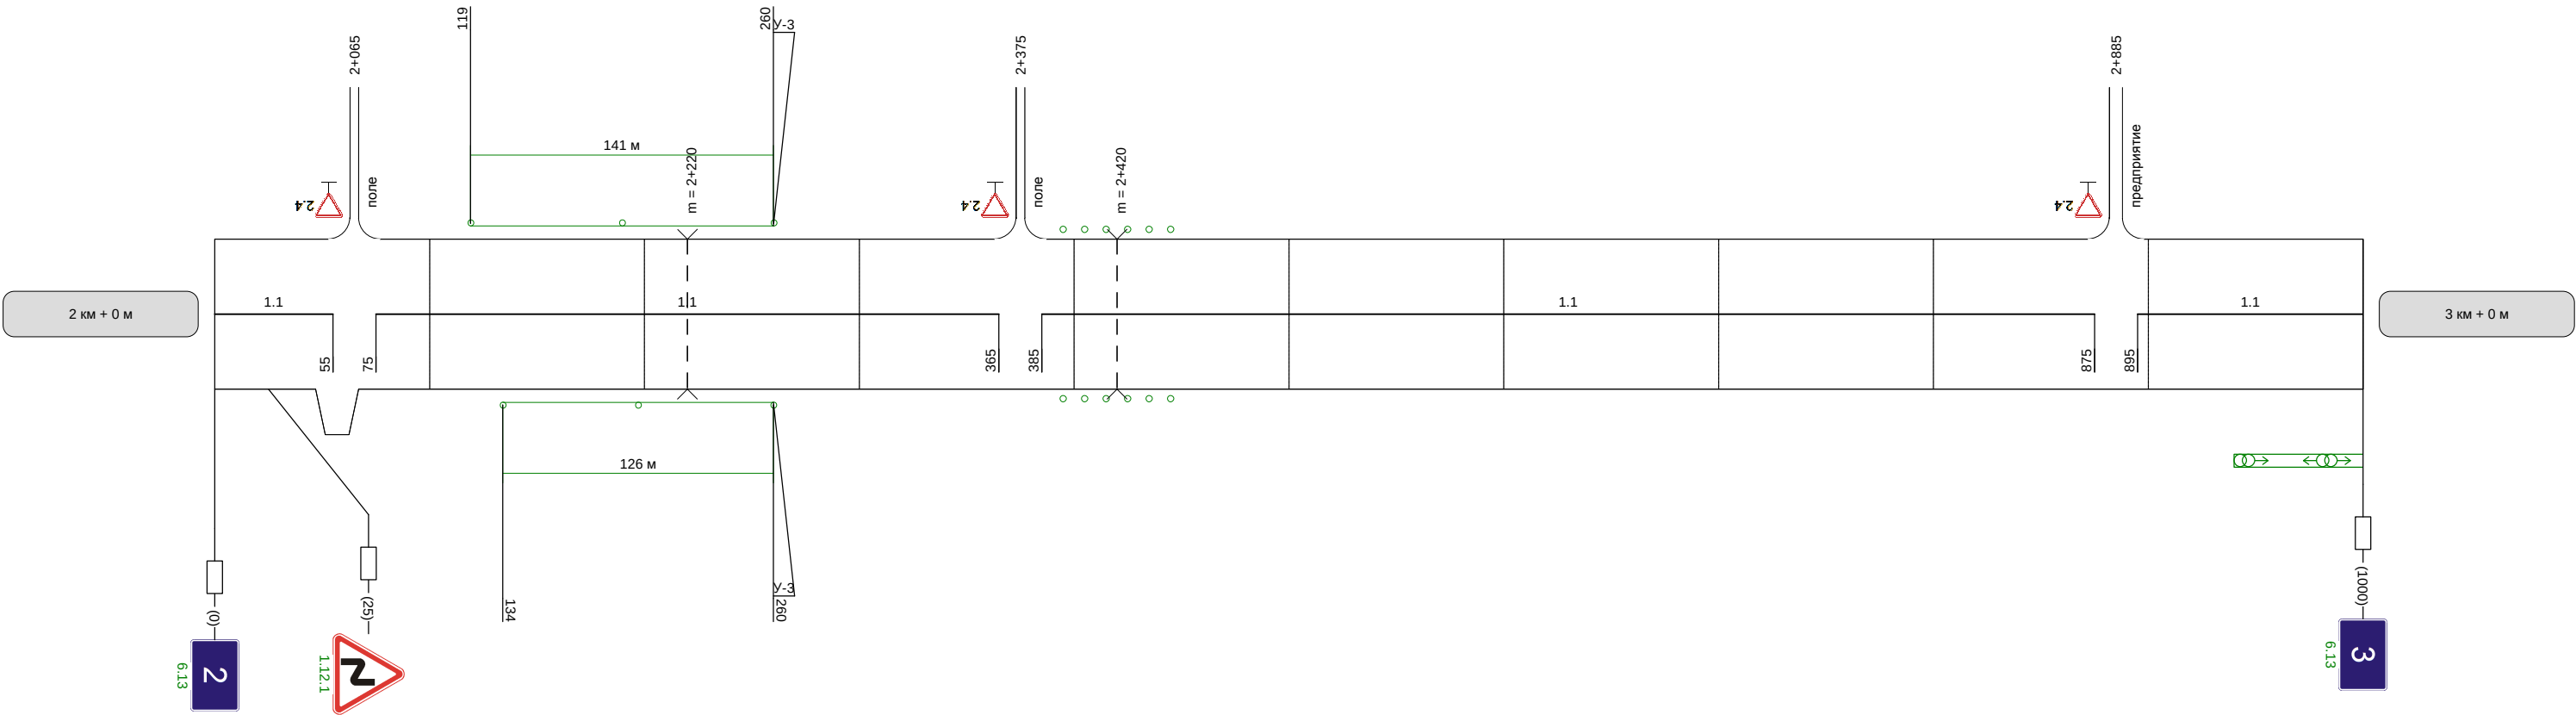

|                                              |     |
|----------------------------------------------|-----|
| Видимость автомобиля<br>в прямом направлении | 300 |
|----------------------------------------------|-----|

