


Наименование автодороги (административный район)	НовомосковскКлючевка			
Элементы дороги в продольном профиле	1	1	3	40
Элементы дороги в плане	R=11083 372R=1646a=4499633R=187a=22705R=119a=24785829R=390a=12923953R=275a=15R=205			
Видимость автомобиля в обратном направлении			300	300

Разметка на участке:

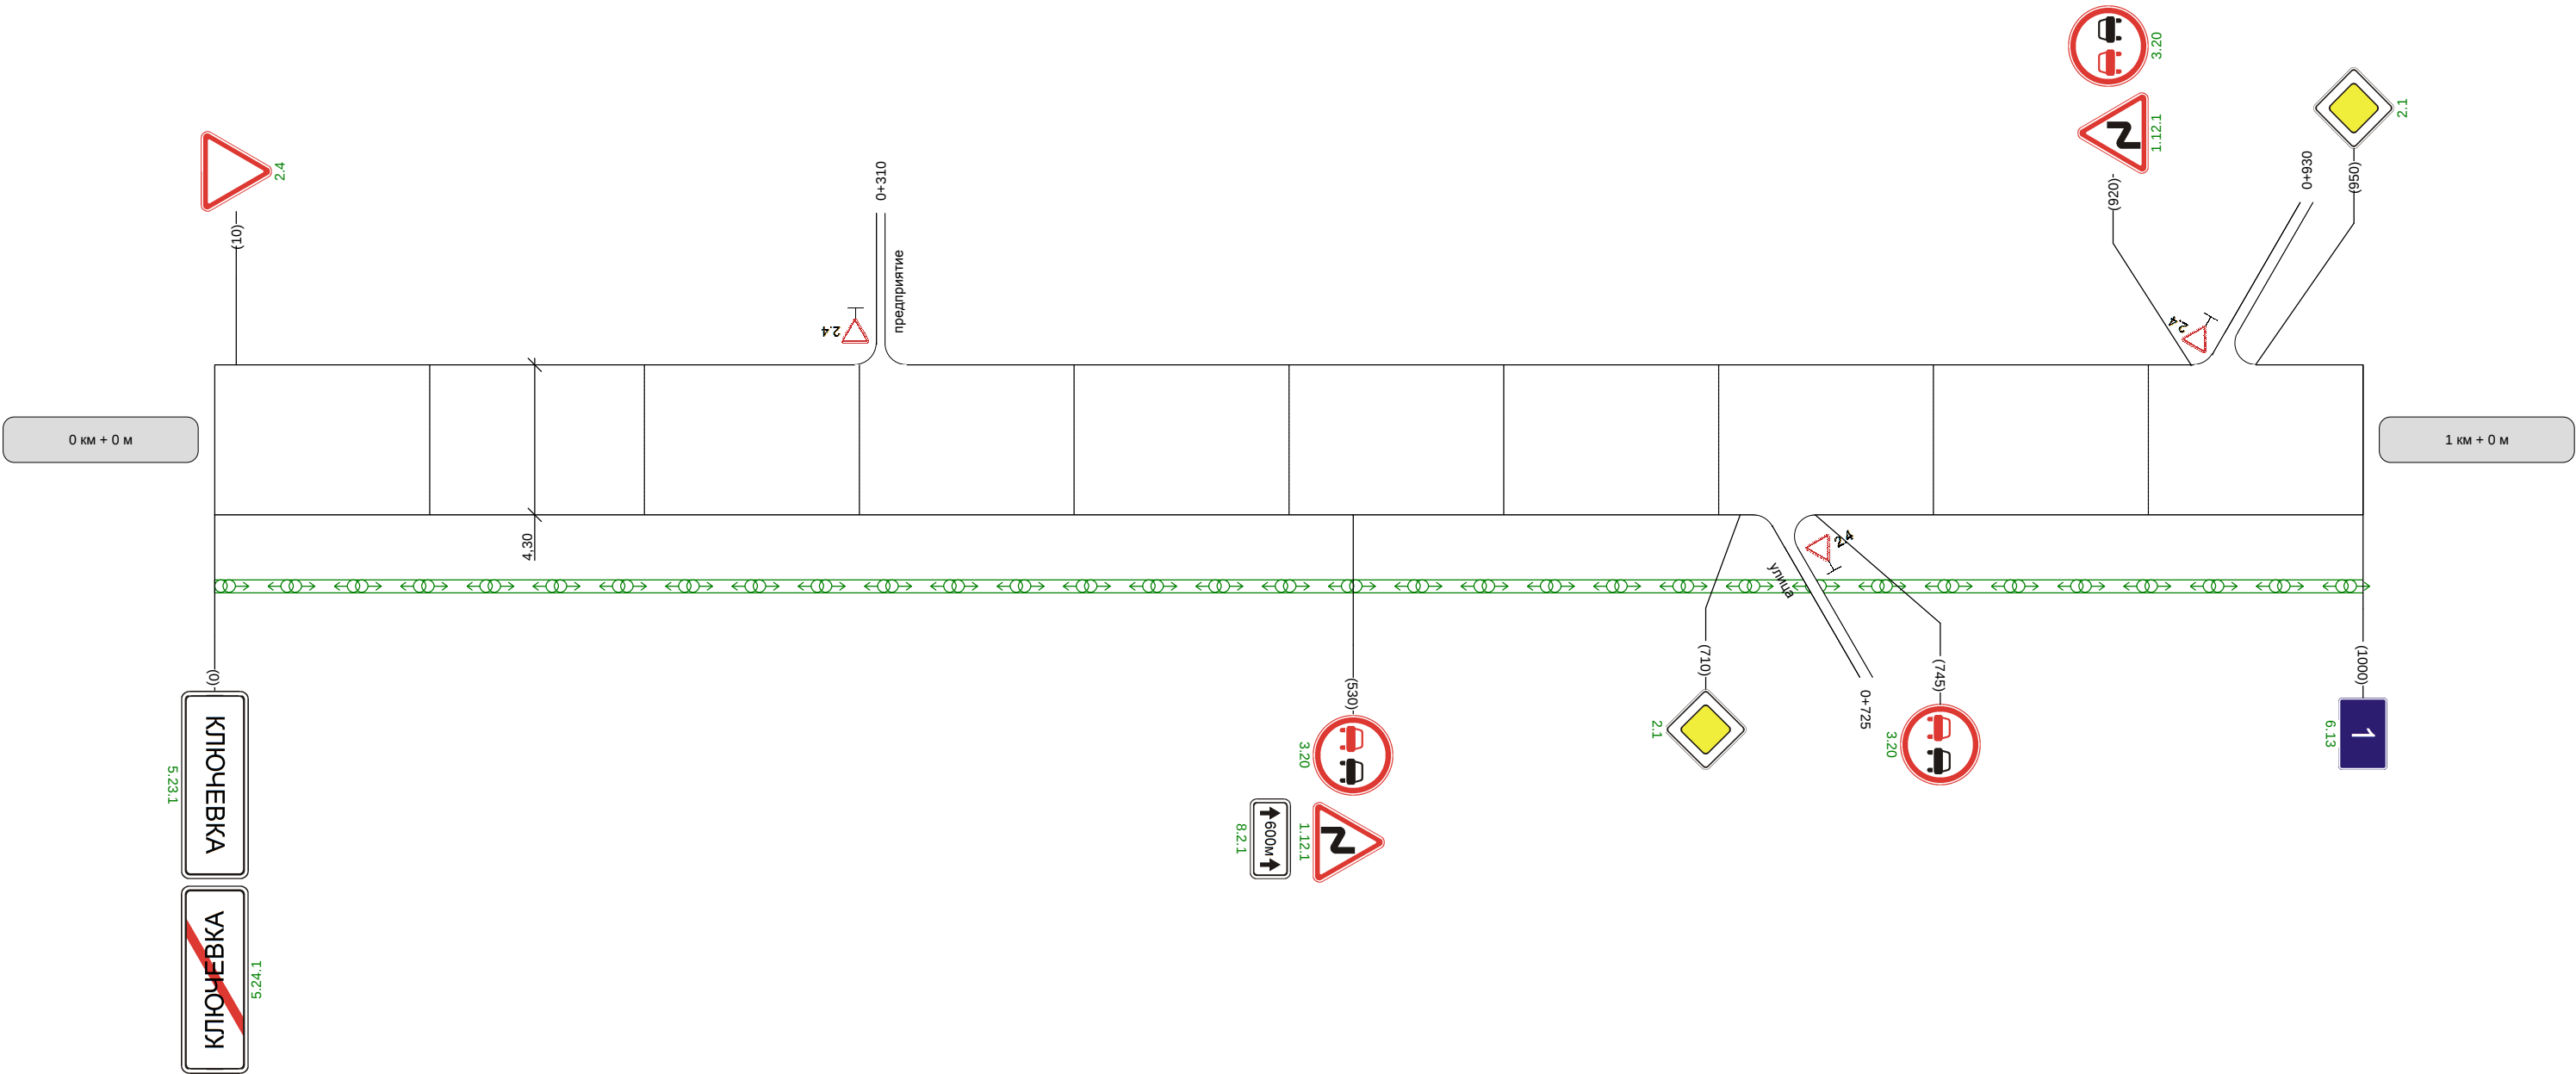

Видимость автомобиля в прямом направлении	300	300	
--	-----	-----	--

Наименование автодороги (административный район)	НовомосковскКлючевка				
Элементы дороги в продольном профиле	47				
	R=2059				
Элементы дороги в плане	R=275 a=15	R=30 a=37	R=77 a=37	R=103 a=46	213
Видимость автомобиля в обратном направлении					

Разметка на участке:



Видимость автомобиля в прямом направлении	
--	--