
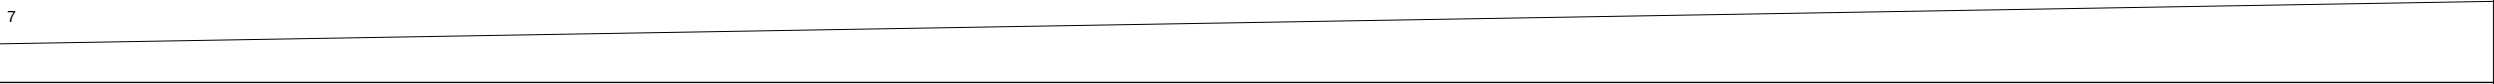


Наименование автодороги (административный район)	Автодорога НовомосковскКнягинино		
Элементы дороги в продольном профиле			
Элементы дороги в плане			
Видимость автомобиля в обратном направлении			


Разметка на участке:
1.1 : 320 м
1.2 : 660 м

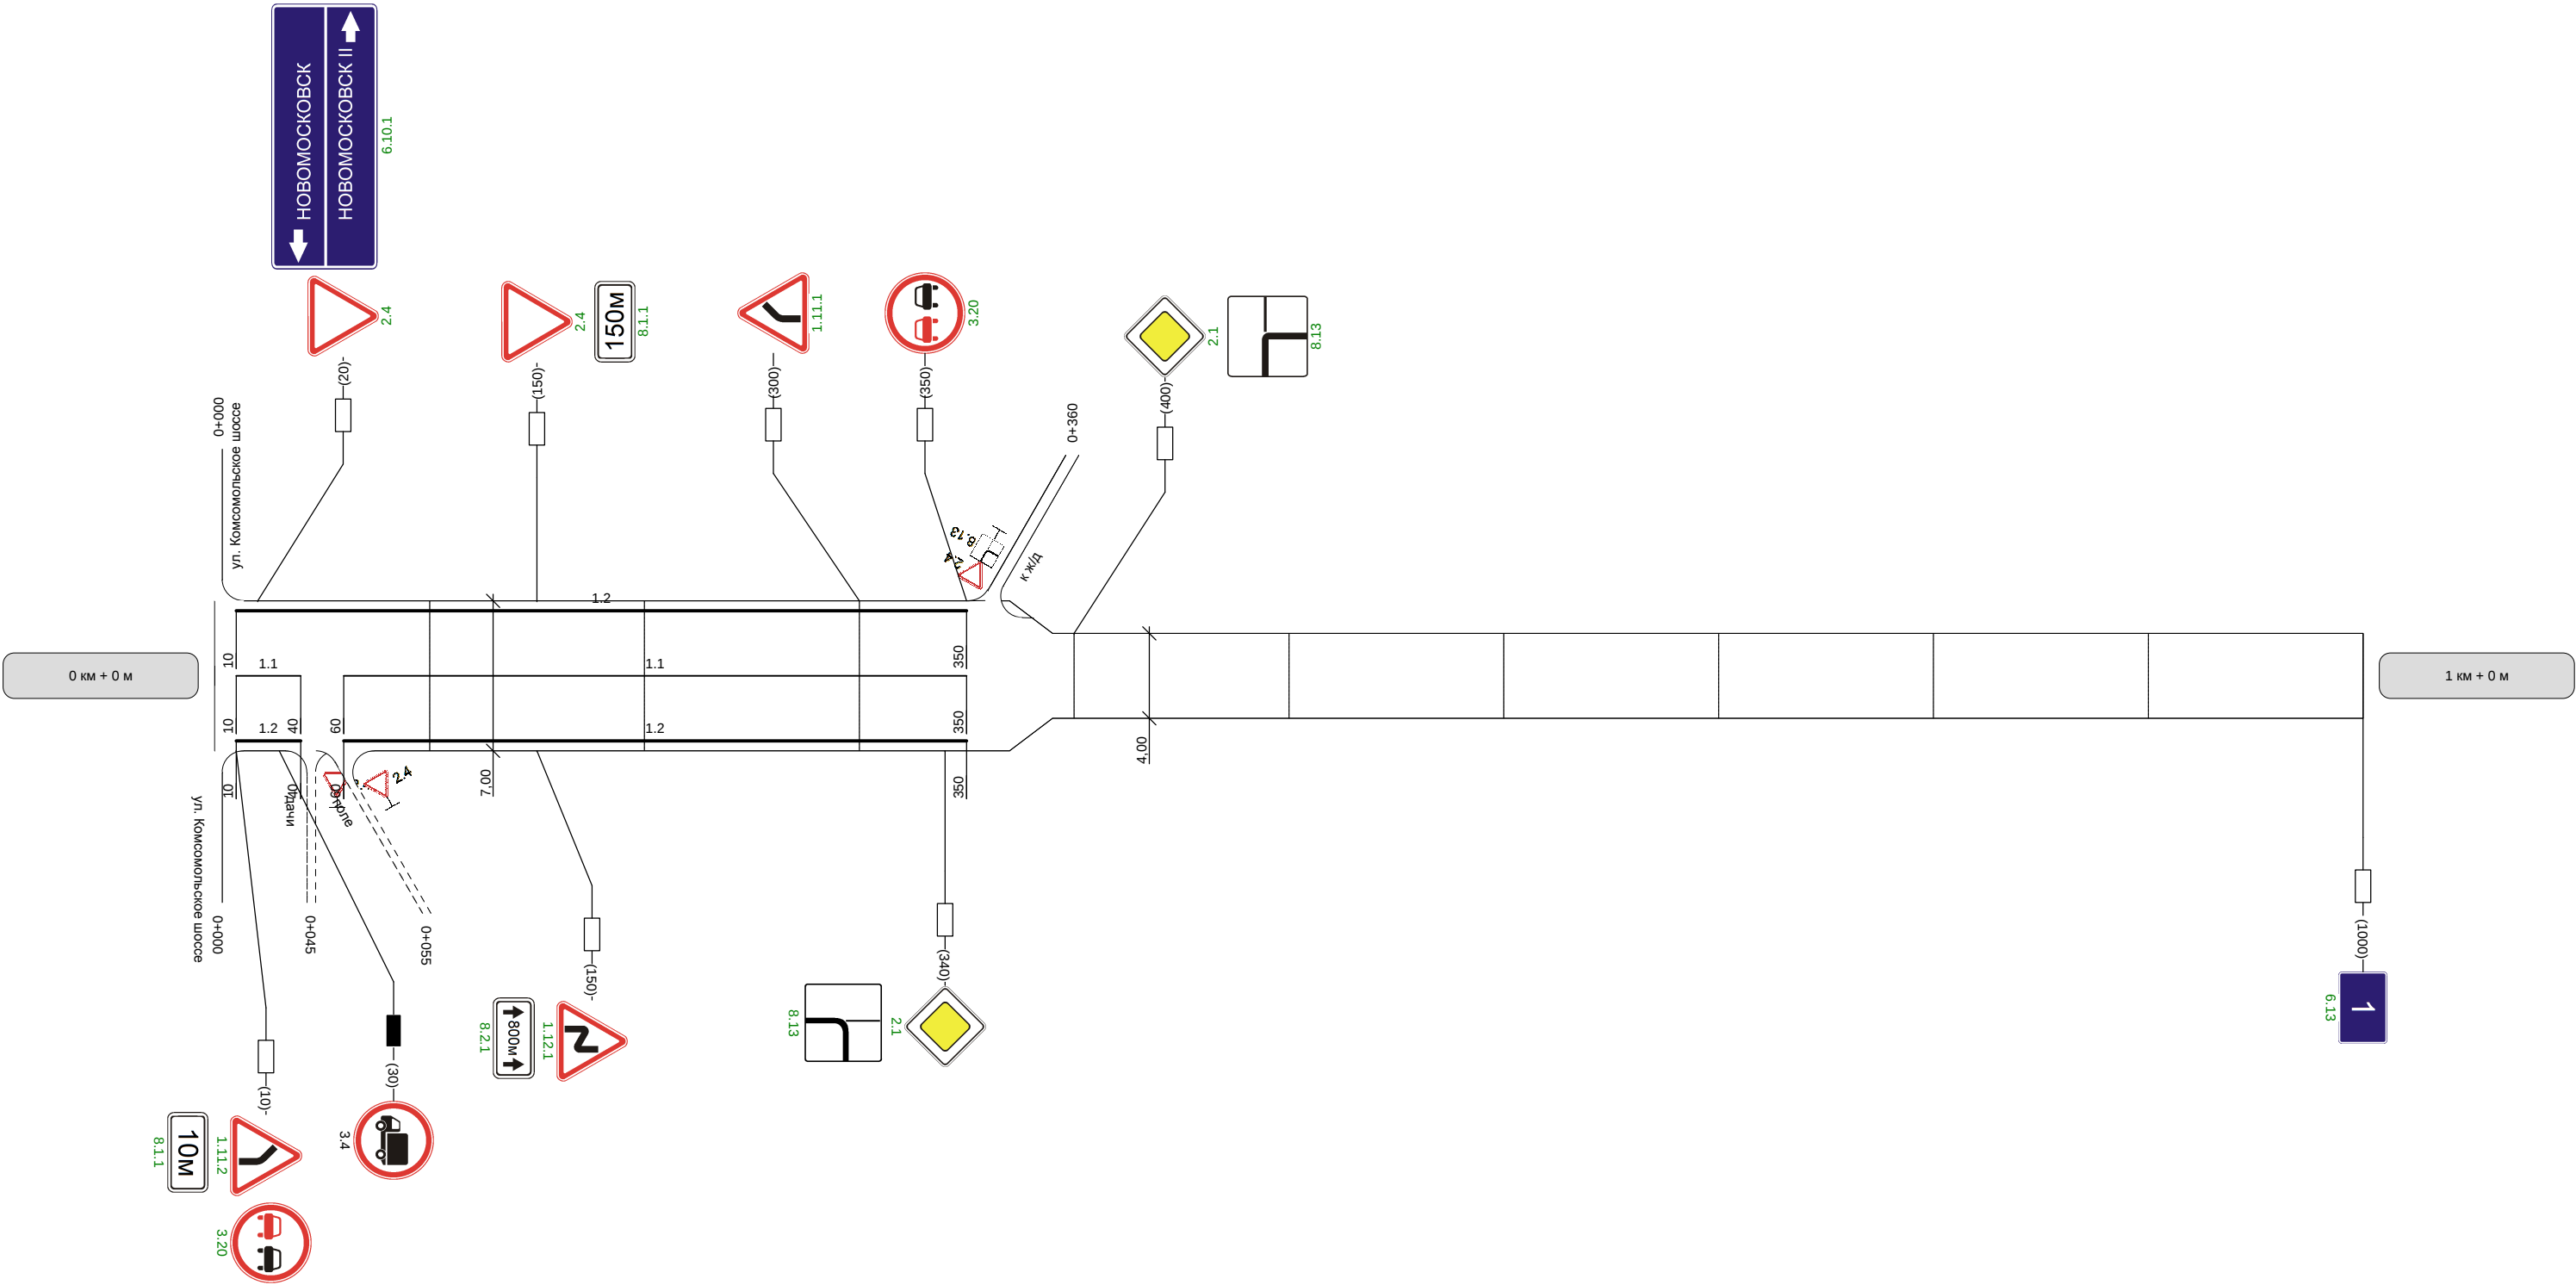

Видимость автомобиля в прямом направлении	
--	--

Наименование автодороги (административный район)	Автодорога Новомосковск-Княгинино				
Элементы дороги в продольном профиле	6 26 25				
Элементы дороги в плане	R=5353 R=12222 560 R=462 a=17 670				
Видимость автомобиля в обратном направлении	50	300		300	

Разметка на участке:

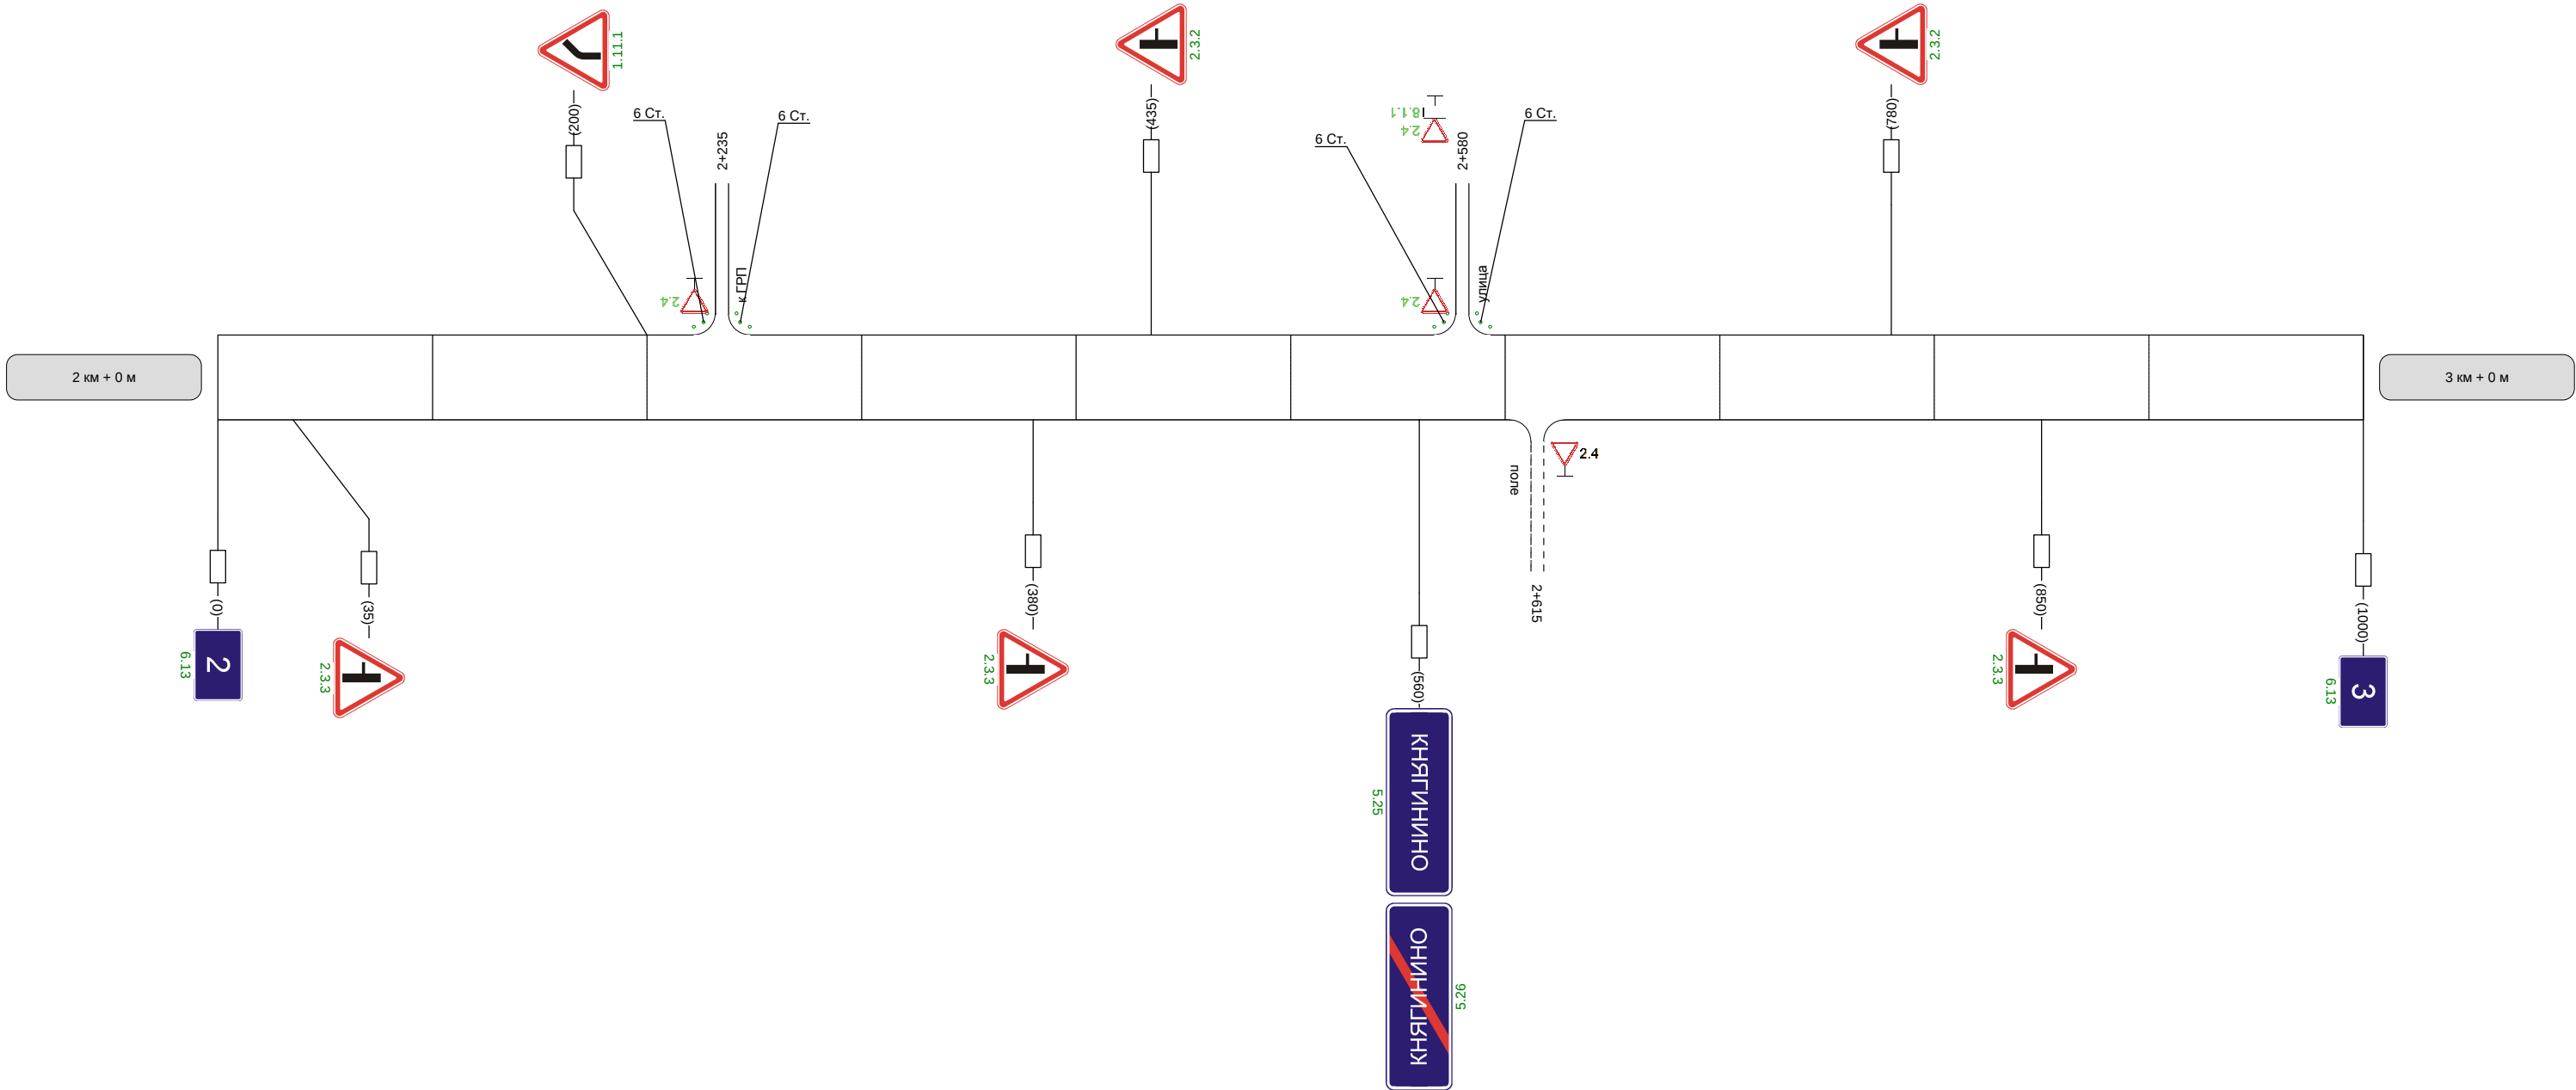

Видимость автомобиля в прямом направлении		300	300	
--	--	-----	-----	--

Наименование автодороги (административный район)	Автодорога НовомосковскКнягинино
Элементы дороги в продольном профиле	7 R=7586 6 24
Элементы дороги в плане	
Видимость автомобиля в обратном направлении	

Разметка на участке:



Видимость автомобиля в прямом направлении	
--	--