


Озерки-Алмазово

Кривые в плане															
Элементы дороги в продольном профиле															
Видимость автомобиля в обратном направлении	530 250 580 250 630 300 702 780 250 830 830 150 880 150 930 200 980 50														
Характеристики проезжей части	5,50														



Разметка на участке:
нет

30

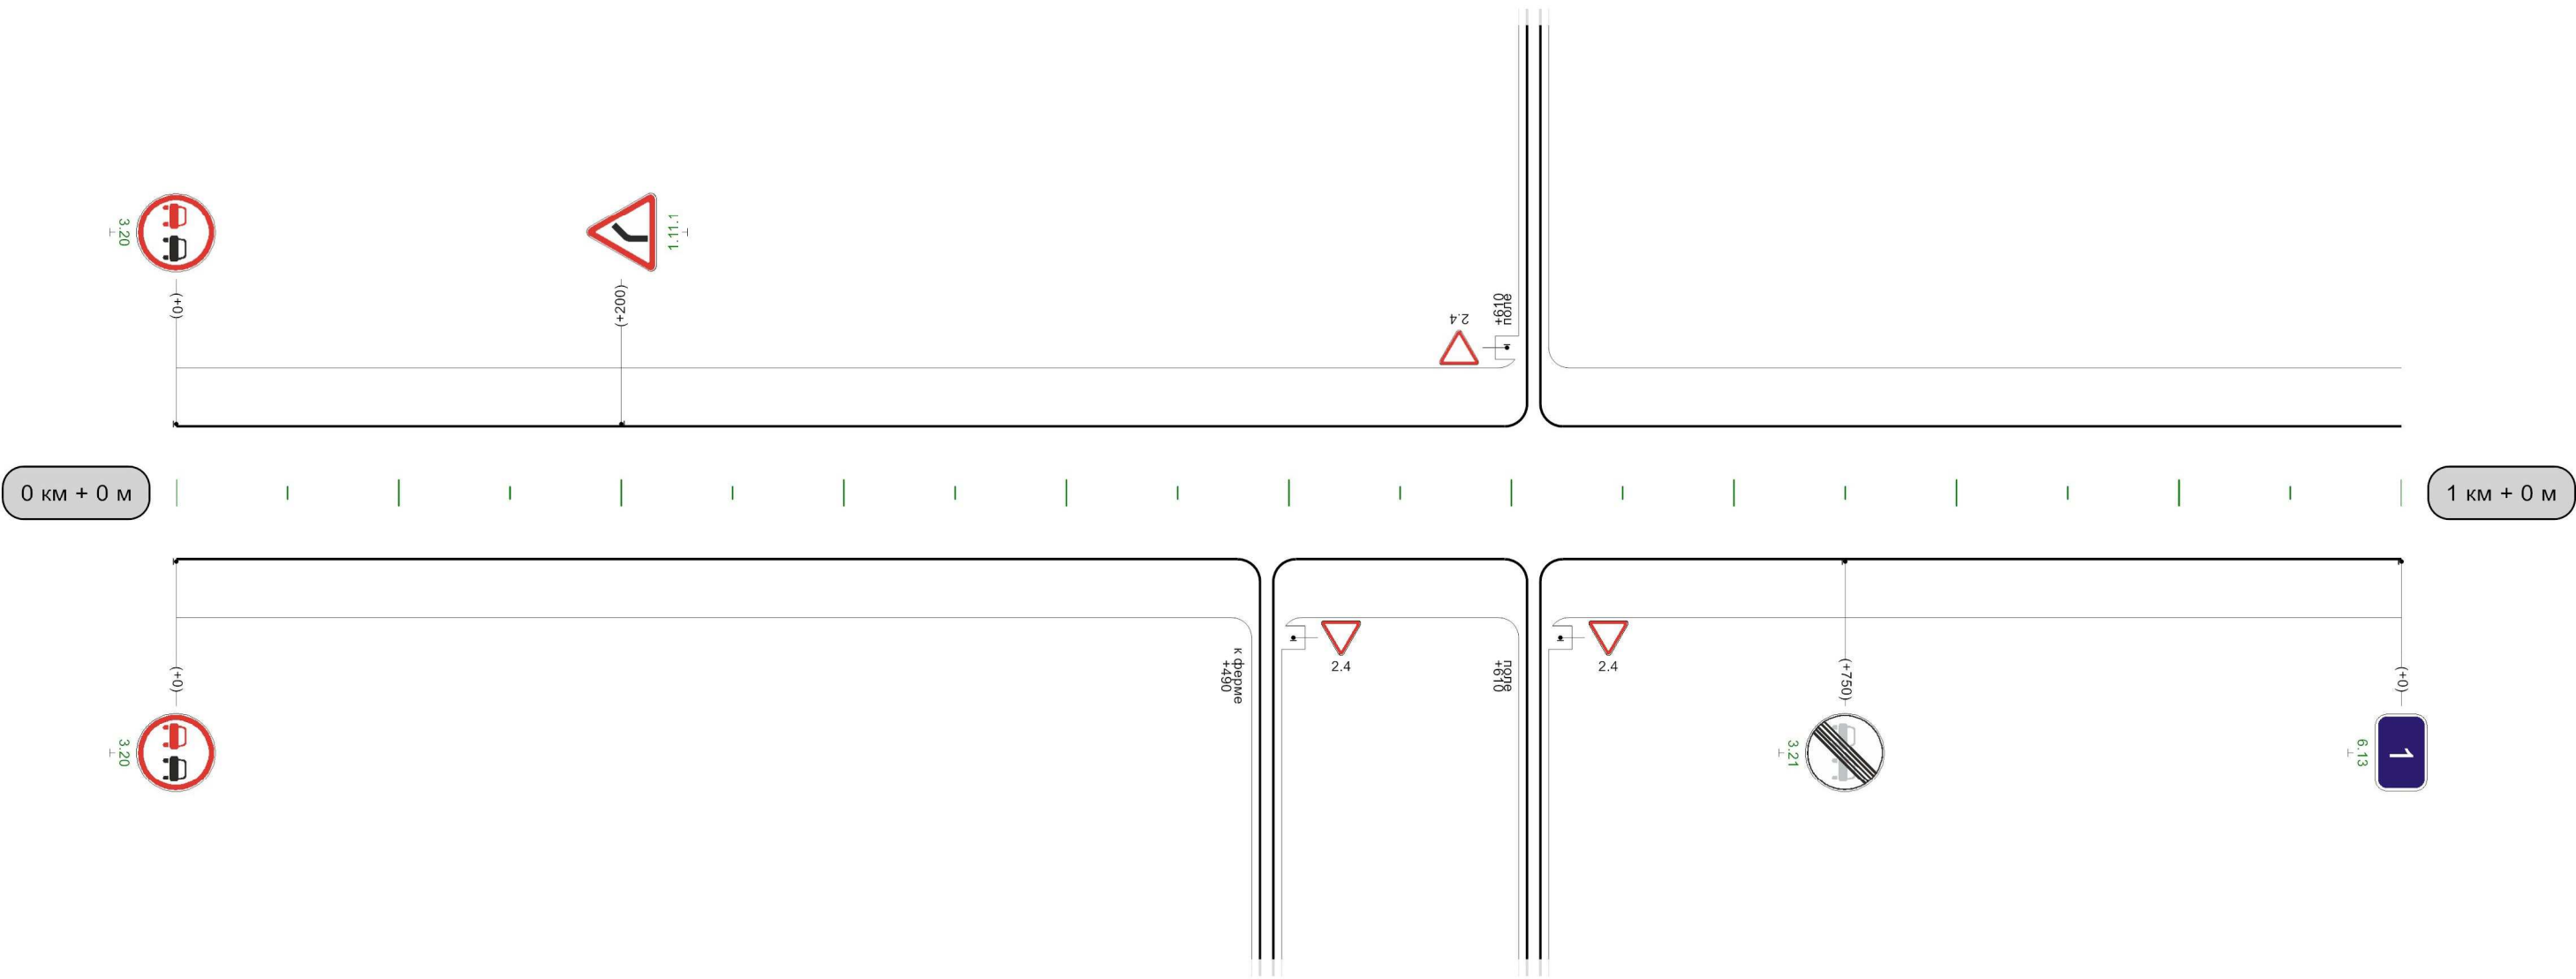


Видимость автомобиля в прямом направлении	30	300	80	250	130	250	180	200	230	200	280	300		430	300	480	480	300	530	250	580	200	630	150	680	150	730	
1000м																												

Озерки-Алмазово

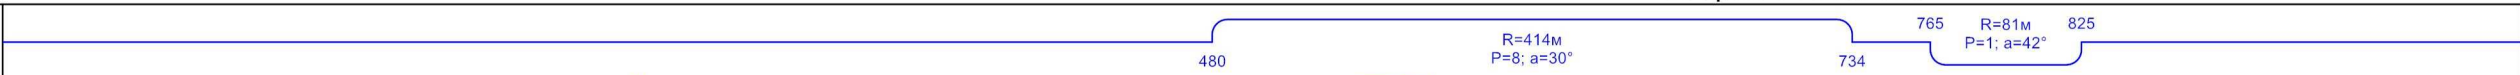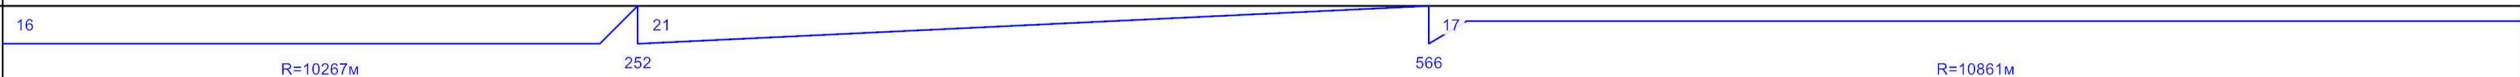Кривые в плане																																				
	R=414м P=8; a=30°																																			
Элементы дороги в продольном профиле																																				
	R=10267м																																			
Видимость автомобиля в обратном направлении	250															530	200	580	580	250	630	250	680	150	730	200	780	250	830	250	880	300	930	200	980	50
Характеристики проезжей части	5,50																																			

Разметка на участке:
нет

30

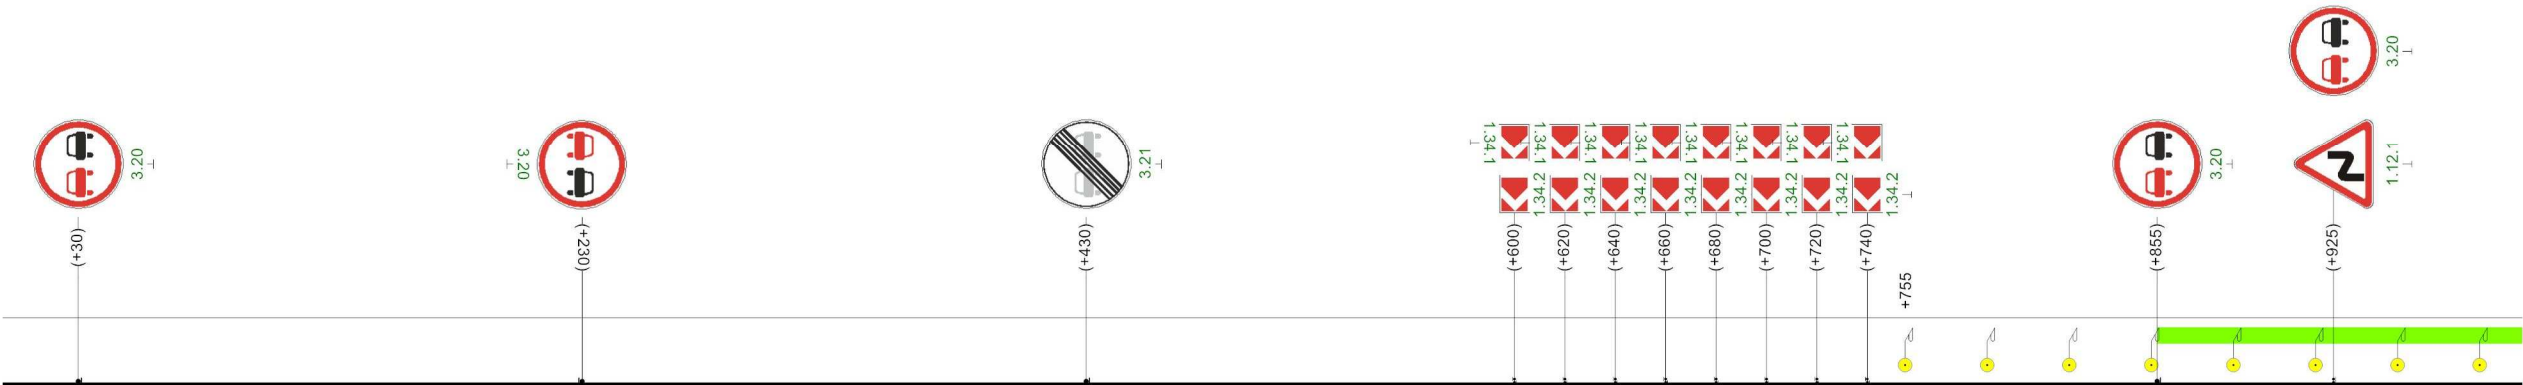


Видимость автомобиля в прямом направлении		130	300	180	250		280	300	330	330	300	380	250	430																										
---	--	-----	-----	-----	-----	--	-----	-----	-----	-----	-----	-----	-----	-----	--	--	--	--	--	--	--	--	--	--	--	--	--	--	--	--	--	--	--	--	--	--	--	--	--	--

1000м

Озерки-Алмазово

Разметка на участке:
1.17 : 10,00 м

Кривые в плане						
Элементы дороги в продольном профиле						
Видимость автомобиля в обратном направлении	150	30	150	80	200	130
Характеристики проезжей части	5,50					

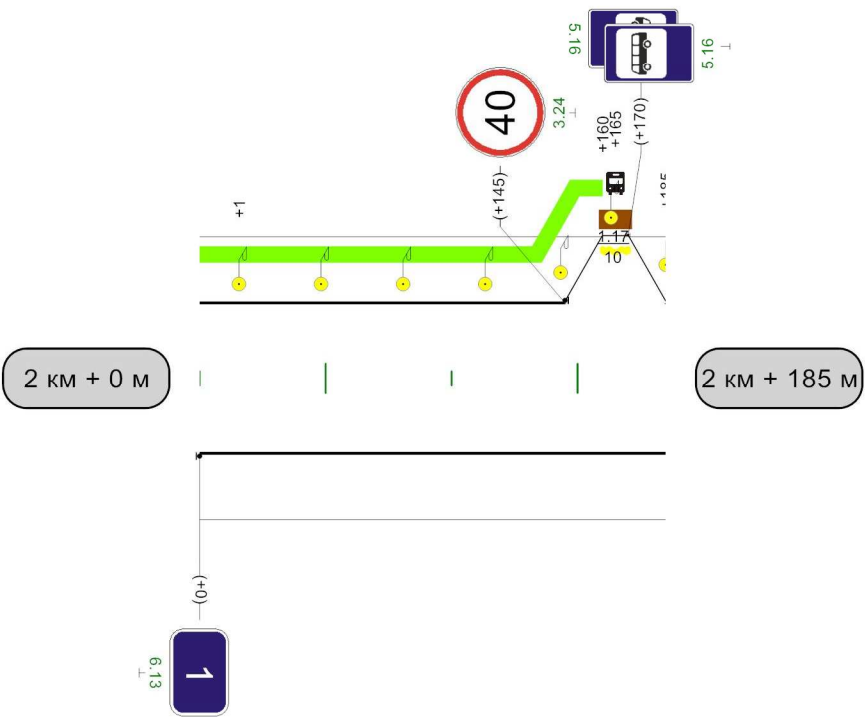

Видимость автомобиля в прямом направлении	
--	--

185M