
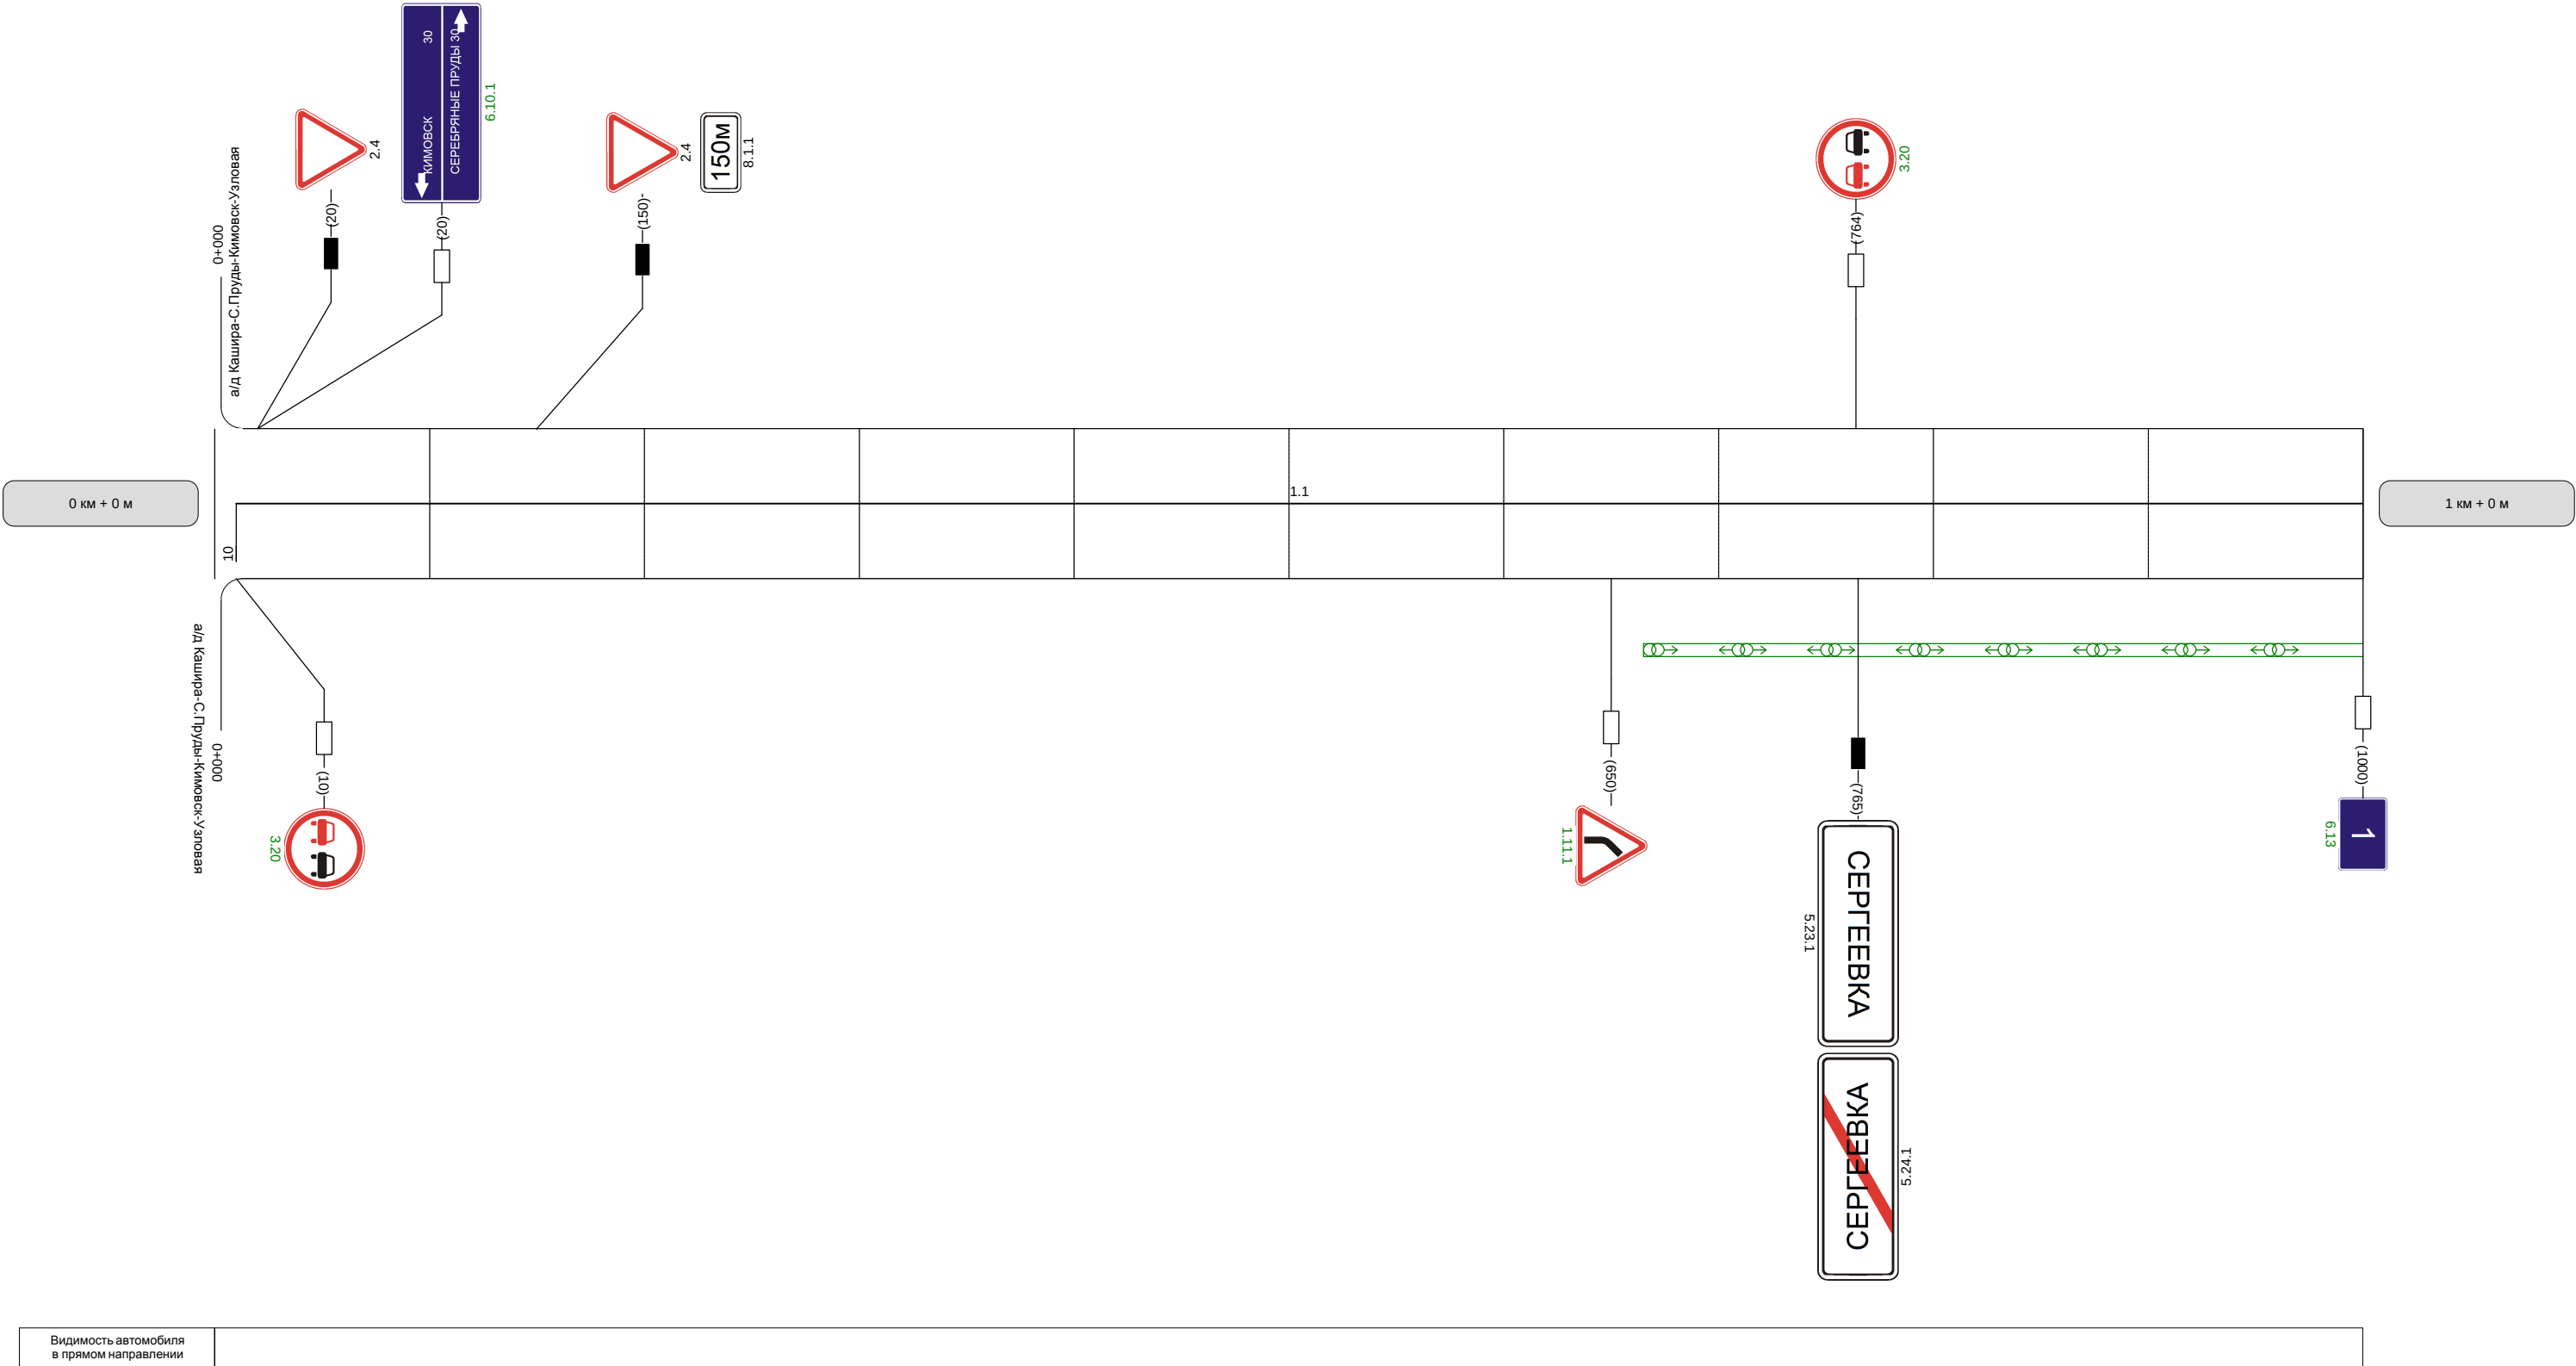


Наименование автодороги (административный район)	Автодорога Сергеевка-Осаново		
Элементы дороги в продольном профиле			
Элементы дороги в плане			
Видимость автомобиля в обратном направлении			


Разметка на участке:
1:1 : 990 м

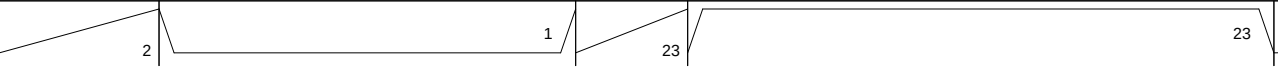

Видимость автомобиля в прямом направлении	
--	--

Наименование автодороги (административный район)	Автодорога Сергеевка-Осаново				
Элементы дороги в продольном профиле					
Элементы дороги в плане					
Видимость автомобиля в обратном направлении		300	300		


Разметка на участке:
1.1 : 360 м
1.5 : 400 м
1.6 : 100 м
1.11 : 100 м

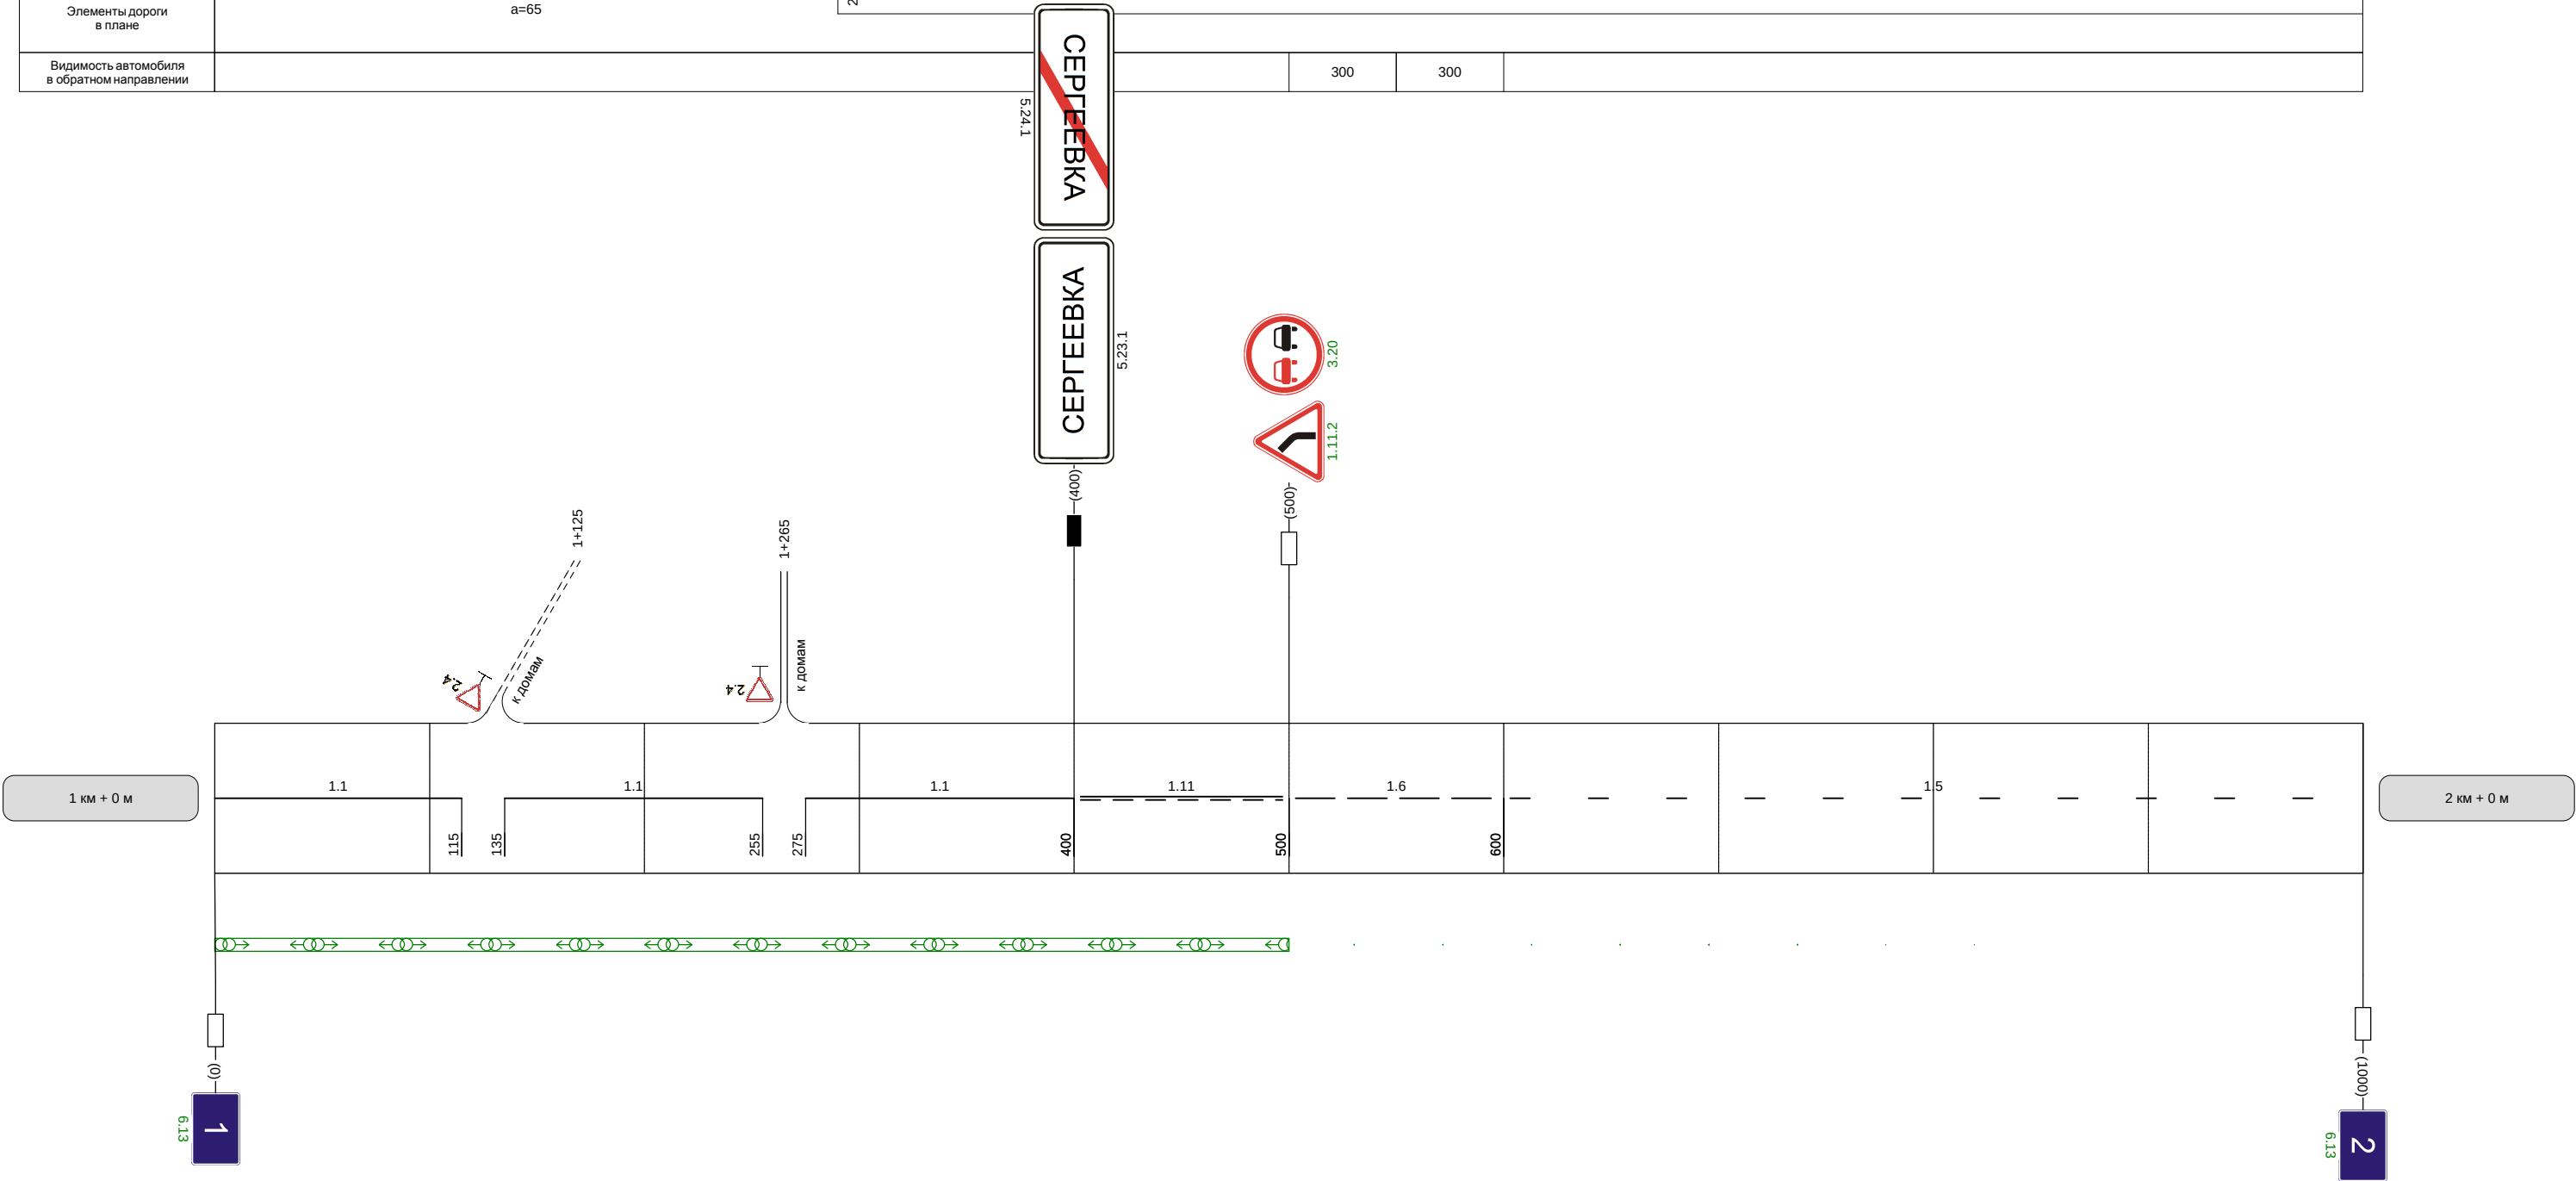

Видимость автомобиля в прямом направлении		300	300		
--	--	-----	-----	--	--

Наименование автодороги (административный район)	Автодорога Сергеевка-Осаново			
Элементы дороги в продольном профиле				
	R=3403R=6883R=5698			
Элементы дороги в плане				
Видимость автомобиля в обратном направлении				300300


Разметка на участке:
1.1 : 50 м
1.5 : 450 м
1.6 : 150 м
1.11 : 330 м

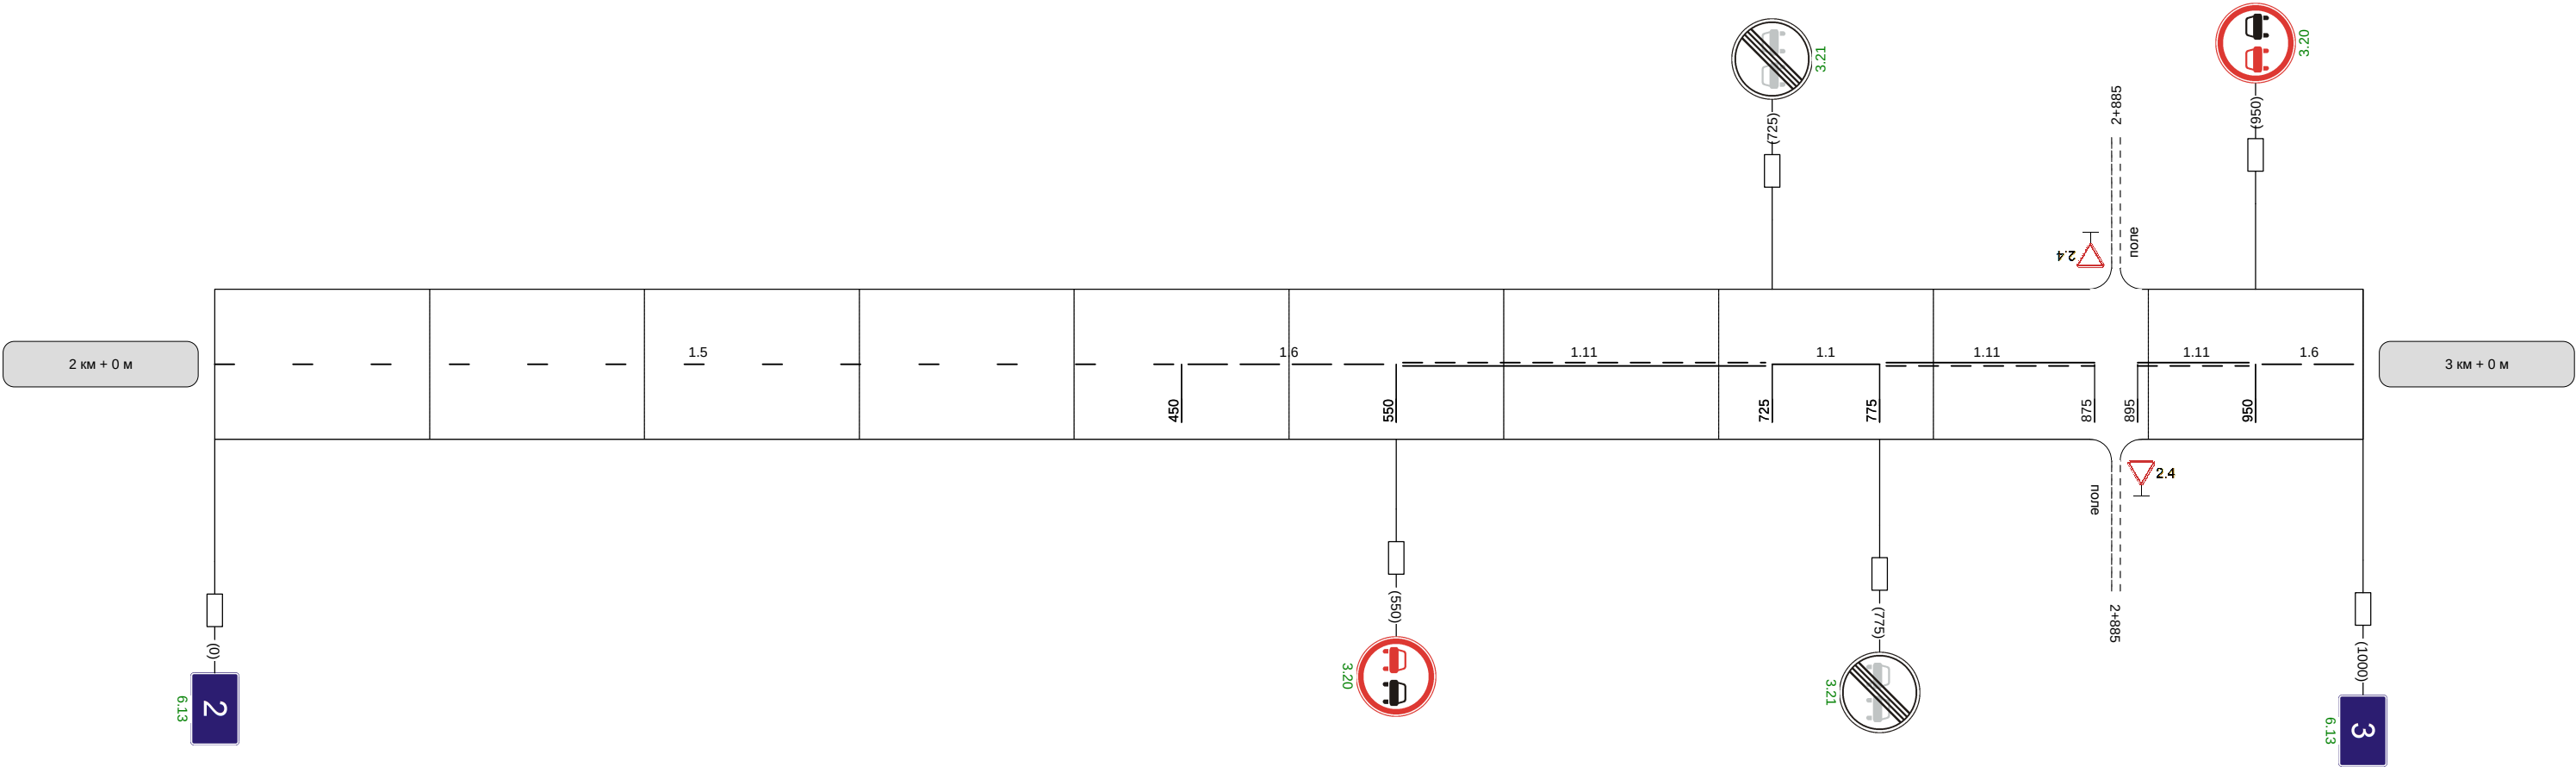

Видимость автомобиля в прямом направлении	300250			
--	--------	--	--	--

Наименование автодороги (административный район)	Автодорога Сергеевка-Осаново		
Элементы дороги в продольном профиле			
	R=5698		
Элементы дороги в плане			
Видимость автомобиля в обратном направлении		300	300 300

Разметка на участке:
1.1 : 245 м
1.5 : 450 м
1.6 : 150 м
1.11 : 155 м

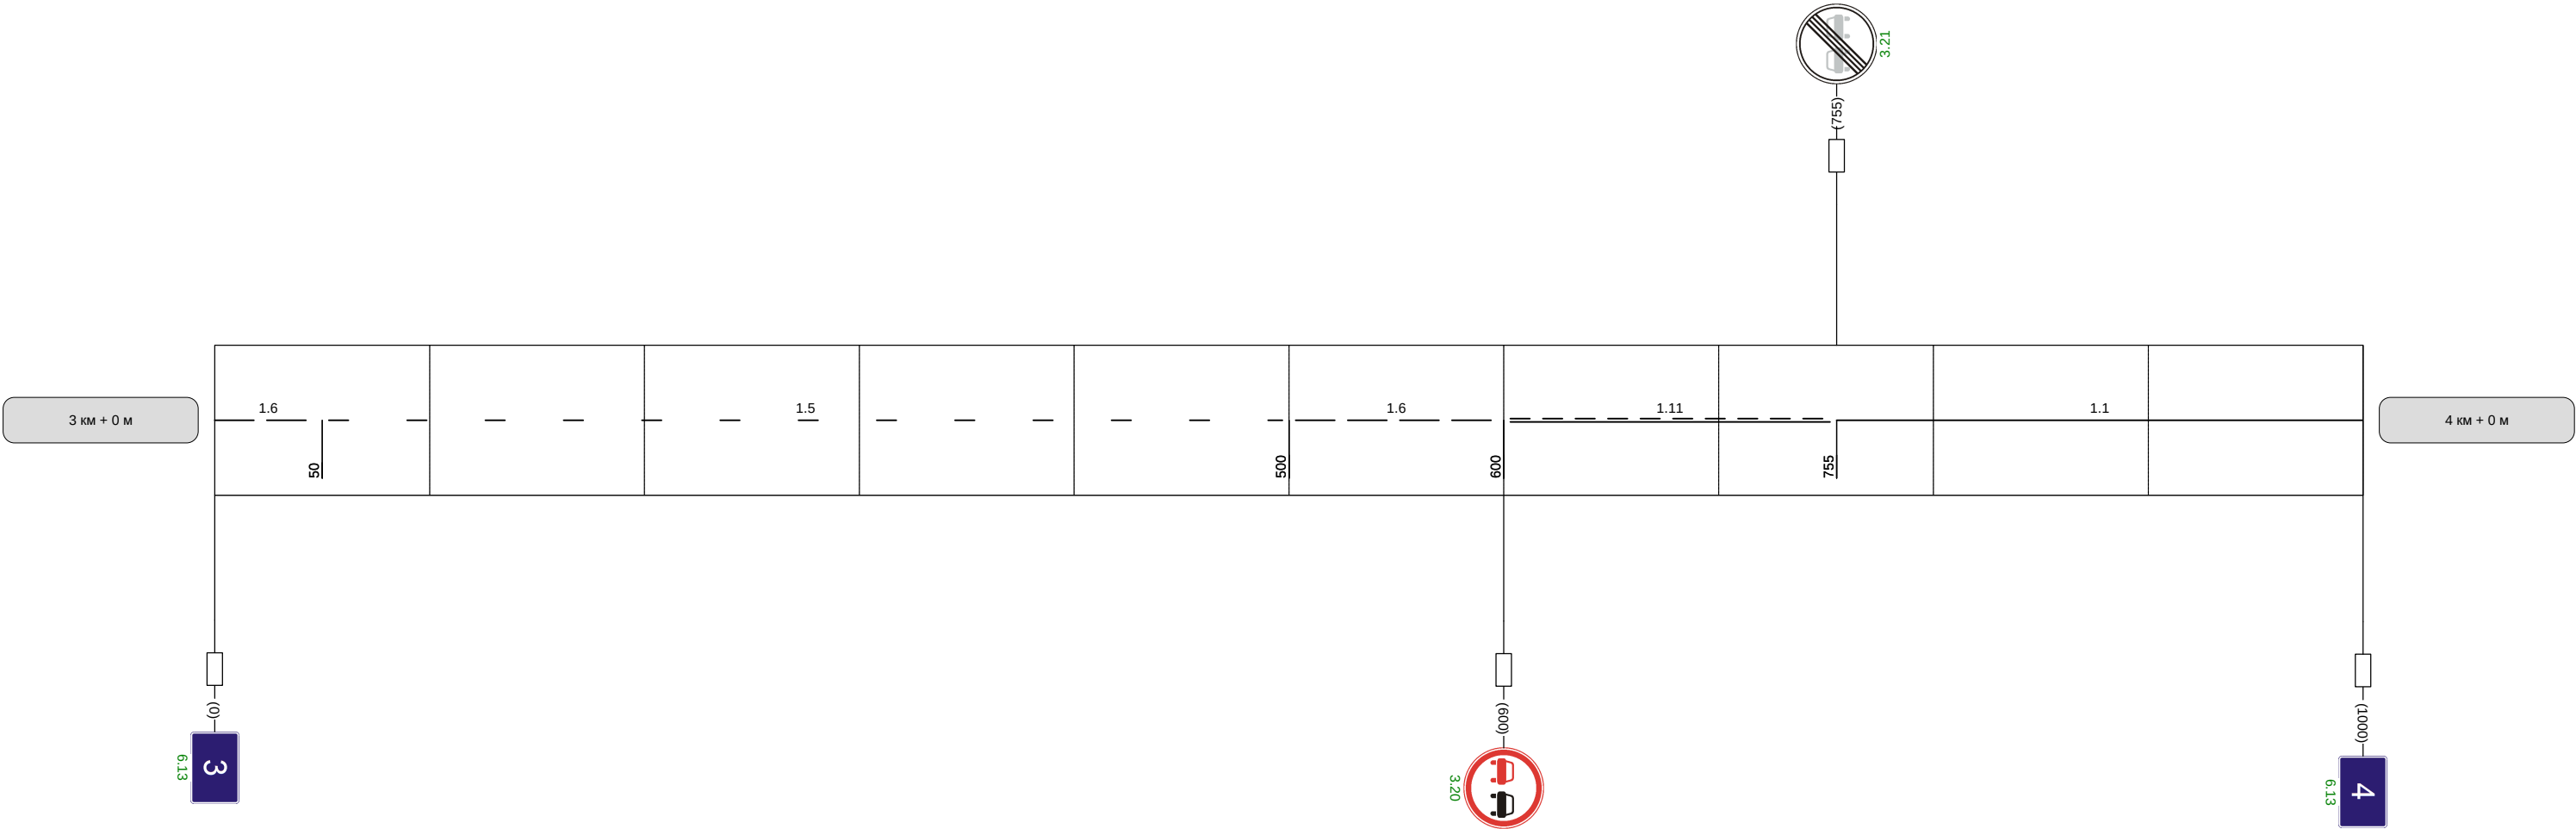

Видимость автомобиля в прямом направлении		300	
--	--	-----	--

