



Наименование автодороги (административный район)	ад Спасское-Ольховец-Кукуй
Элементы дороги в продольном профиле	32
Элементы дороги в плане	
Видимость автомобиля в обратном направлении	


Разметка на участке:
1.1 : 40 м
1.5 : 850 м
1.6 : 100 м

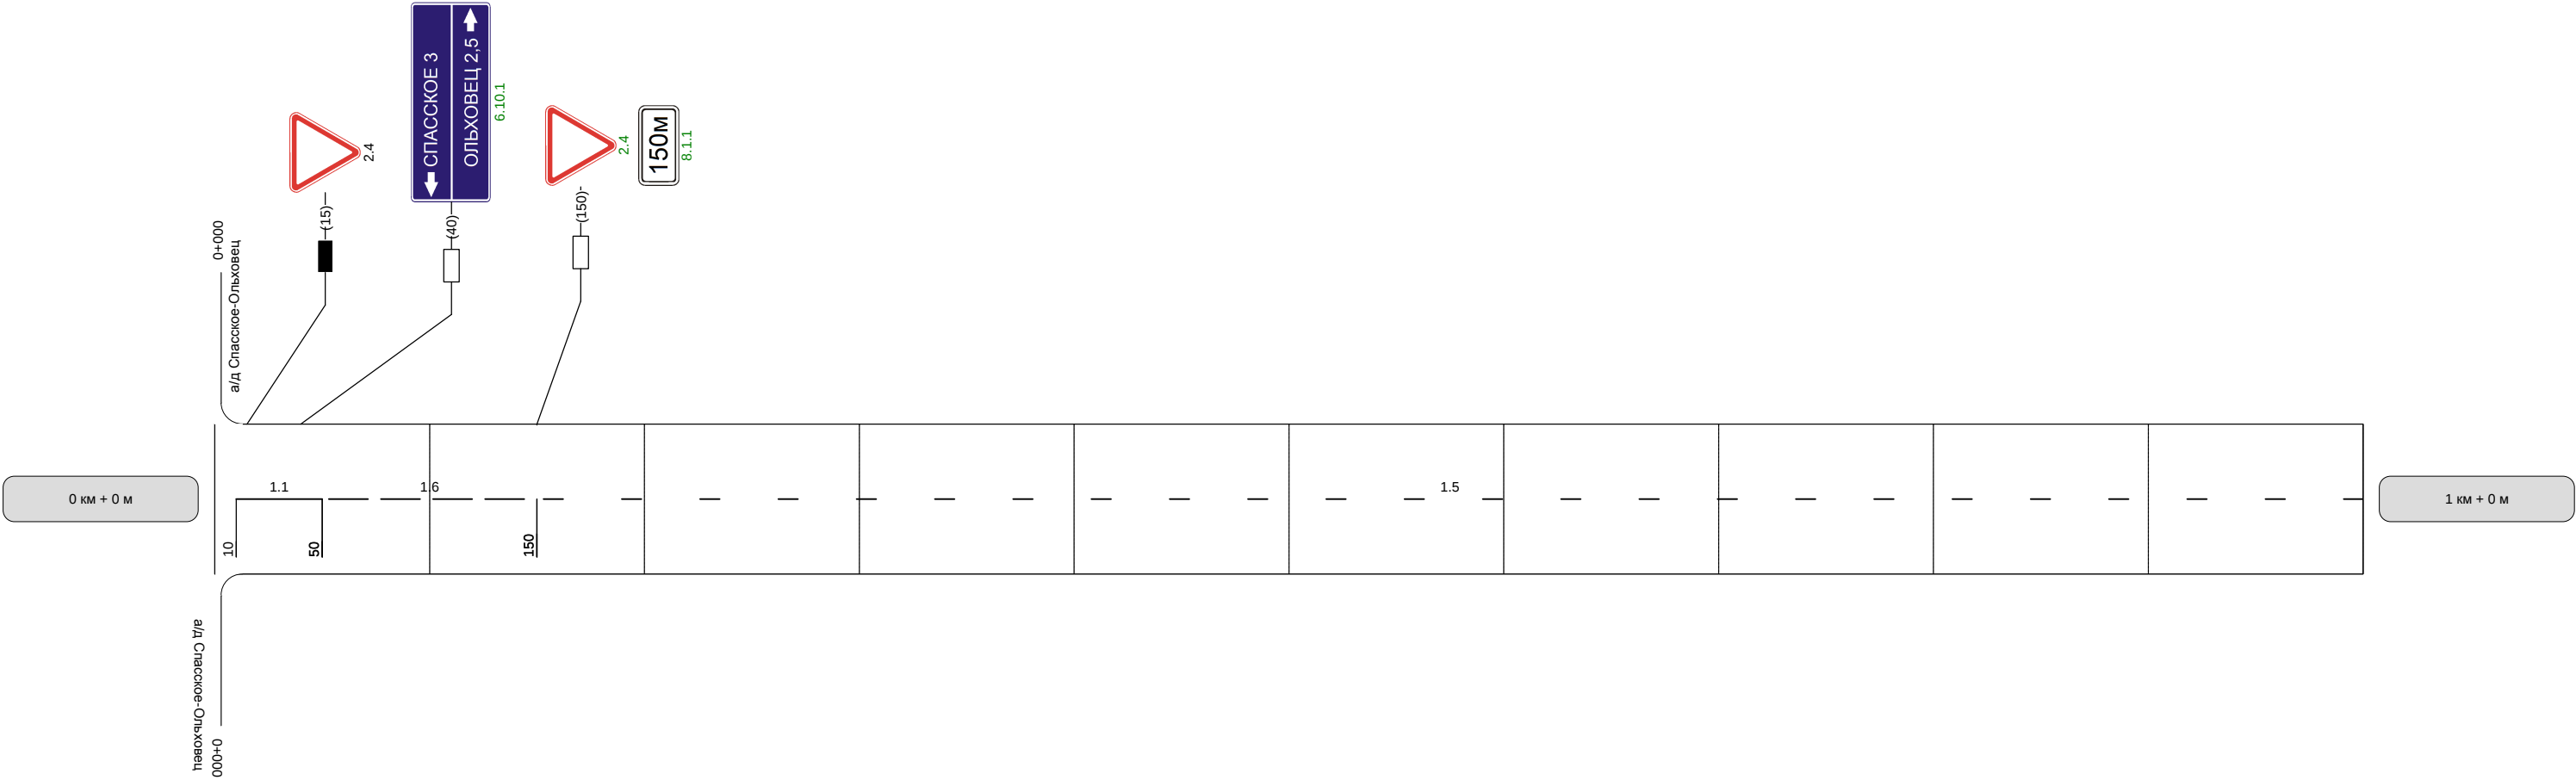


Видимость автомобиля в прямом направлении	
--	--

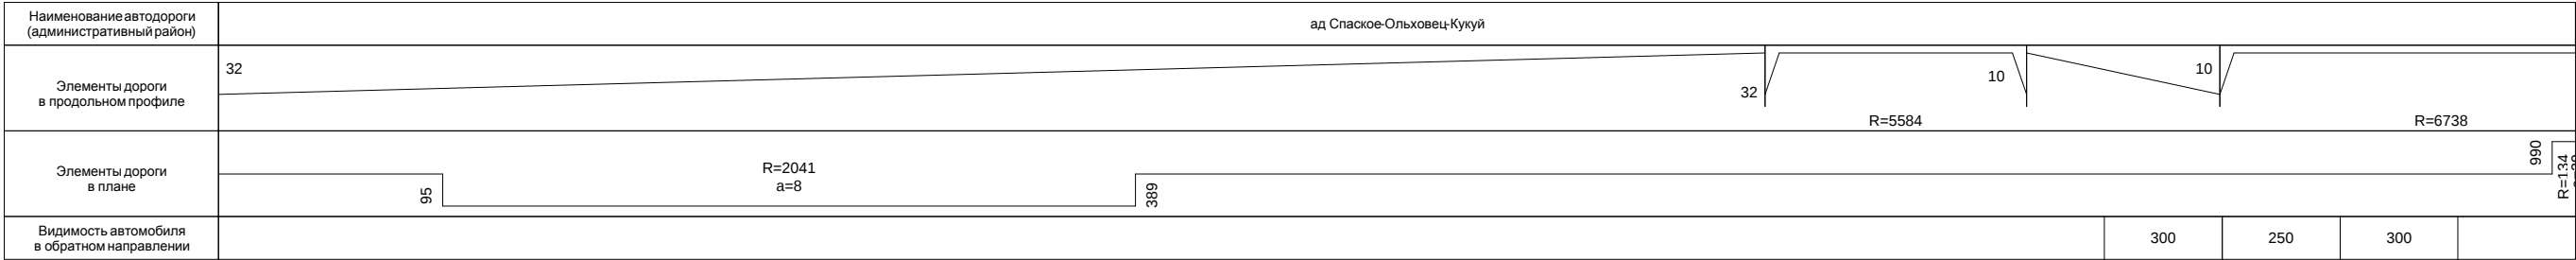

Разметка на участке:
1.5 : 1000 м

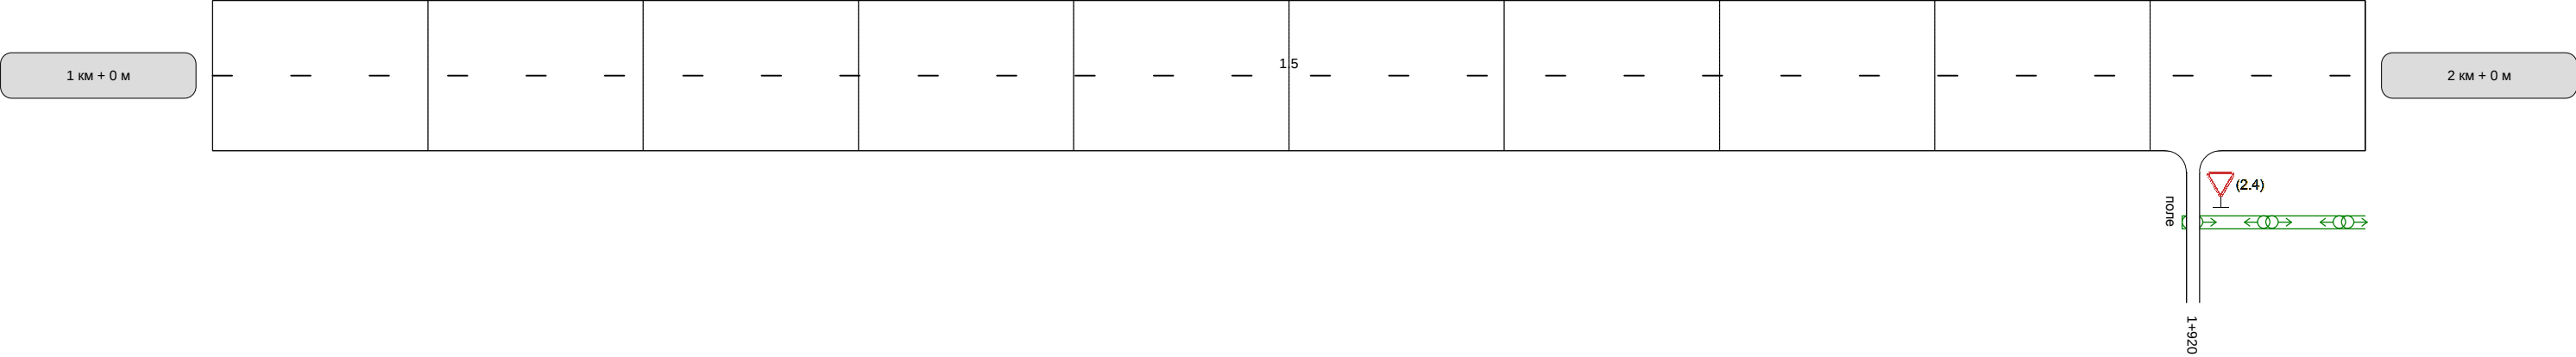

Видимость автомобиля в прямом направлении	
--	--

 Наименование автодороги (административный район)	ад Спасское-Ольховец-Кукуй		
Элементы дороги в продольном профиле			
Элементы дороги в плане			
Видимость автомобиля в обратном направлении			

Разметка на участке:
1.5 : 65 м



Видимость автомобиля в прямом направлении			
--	--	--	--