


Наименование автодороги (административный район)	Тула-Новомосковск-Сокольники-Березовка	
Элементы дороги в продольном профиле		2
Элементы дороги в плане		
Видимость автомобиля в обратном направлении		


Разметка на участке:

5 км + 0 м

6 км + 0 м

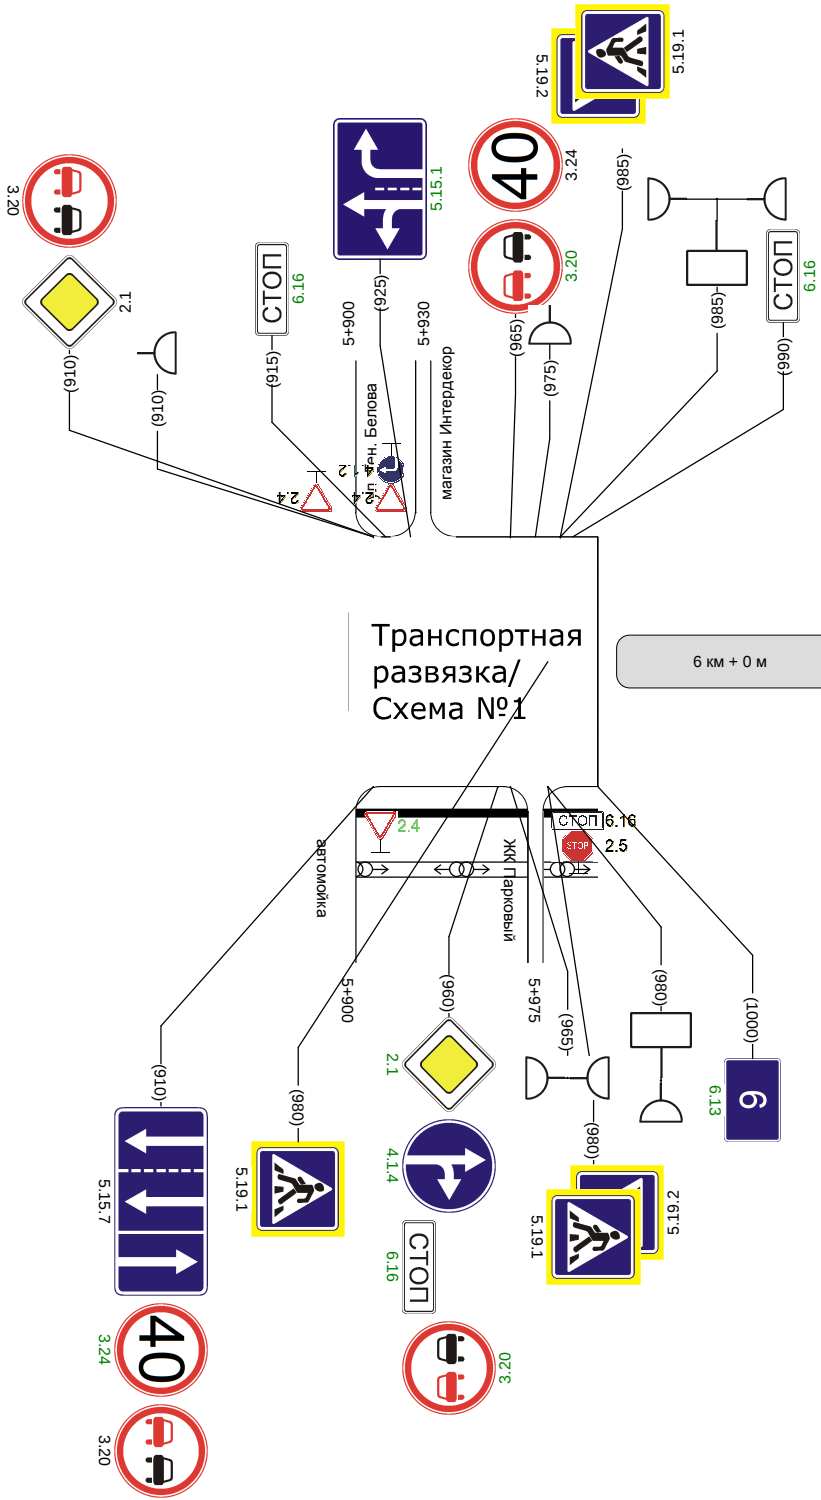


Транспортная развязка /
Схема №1

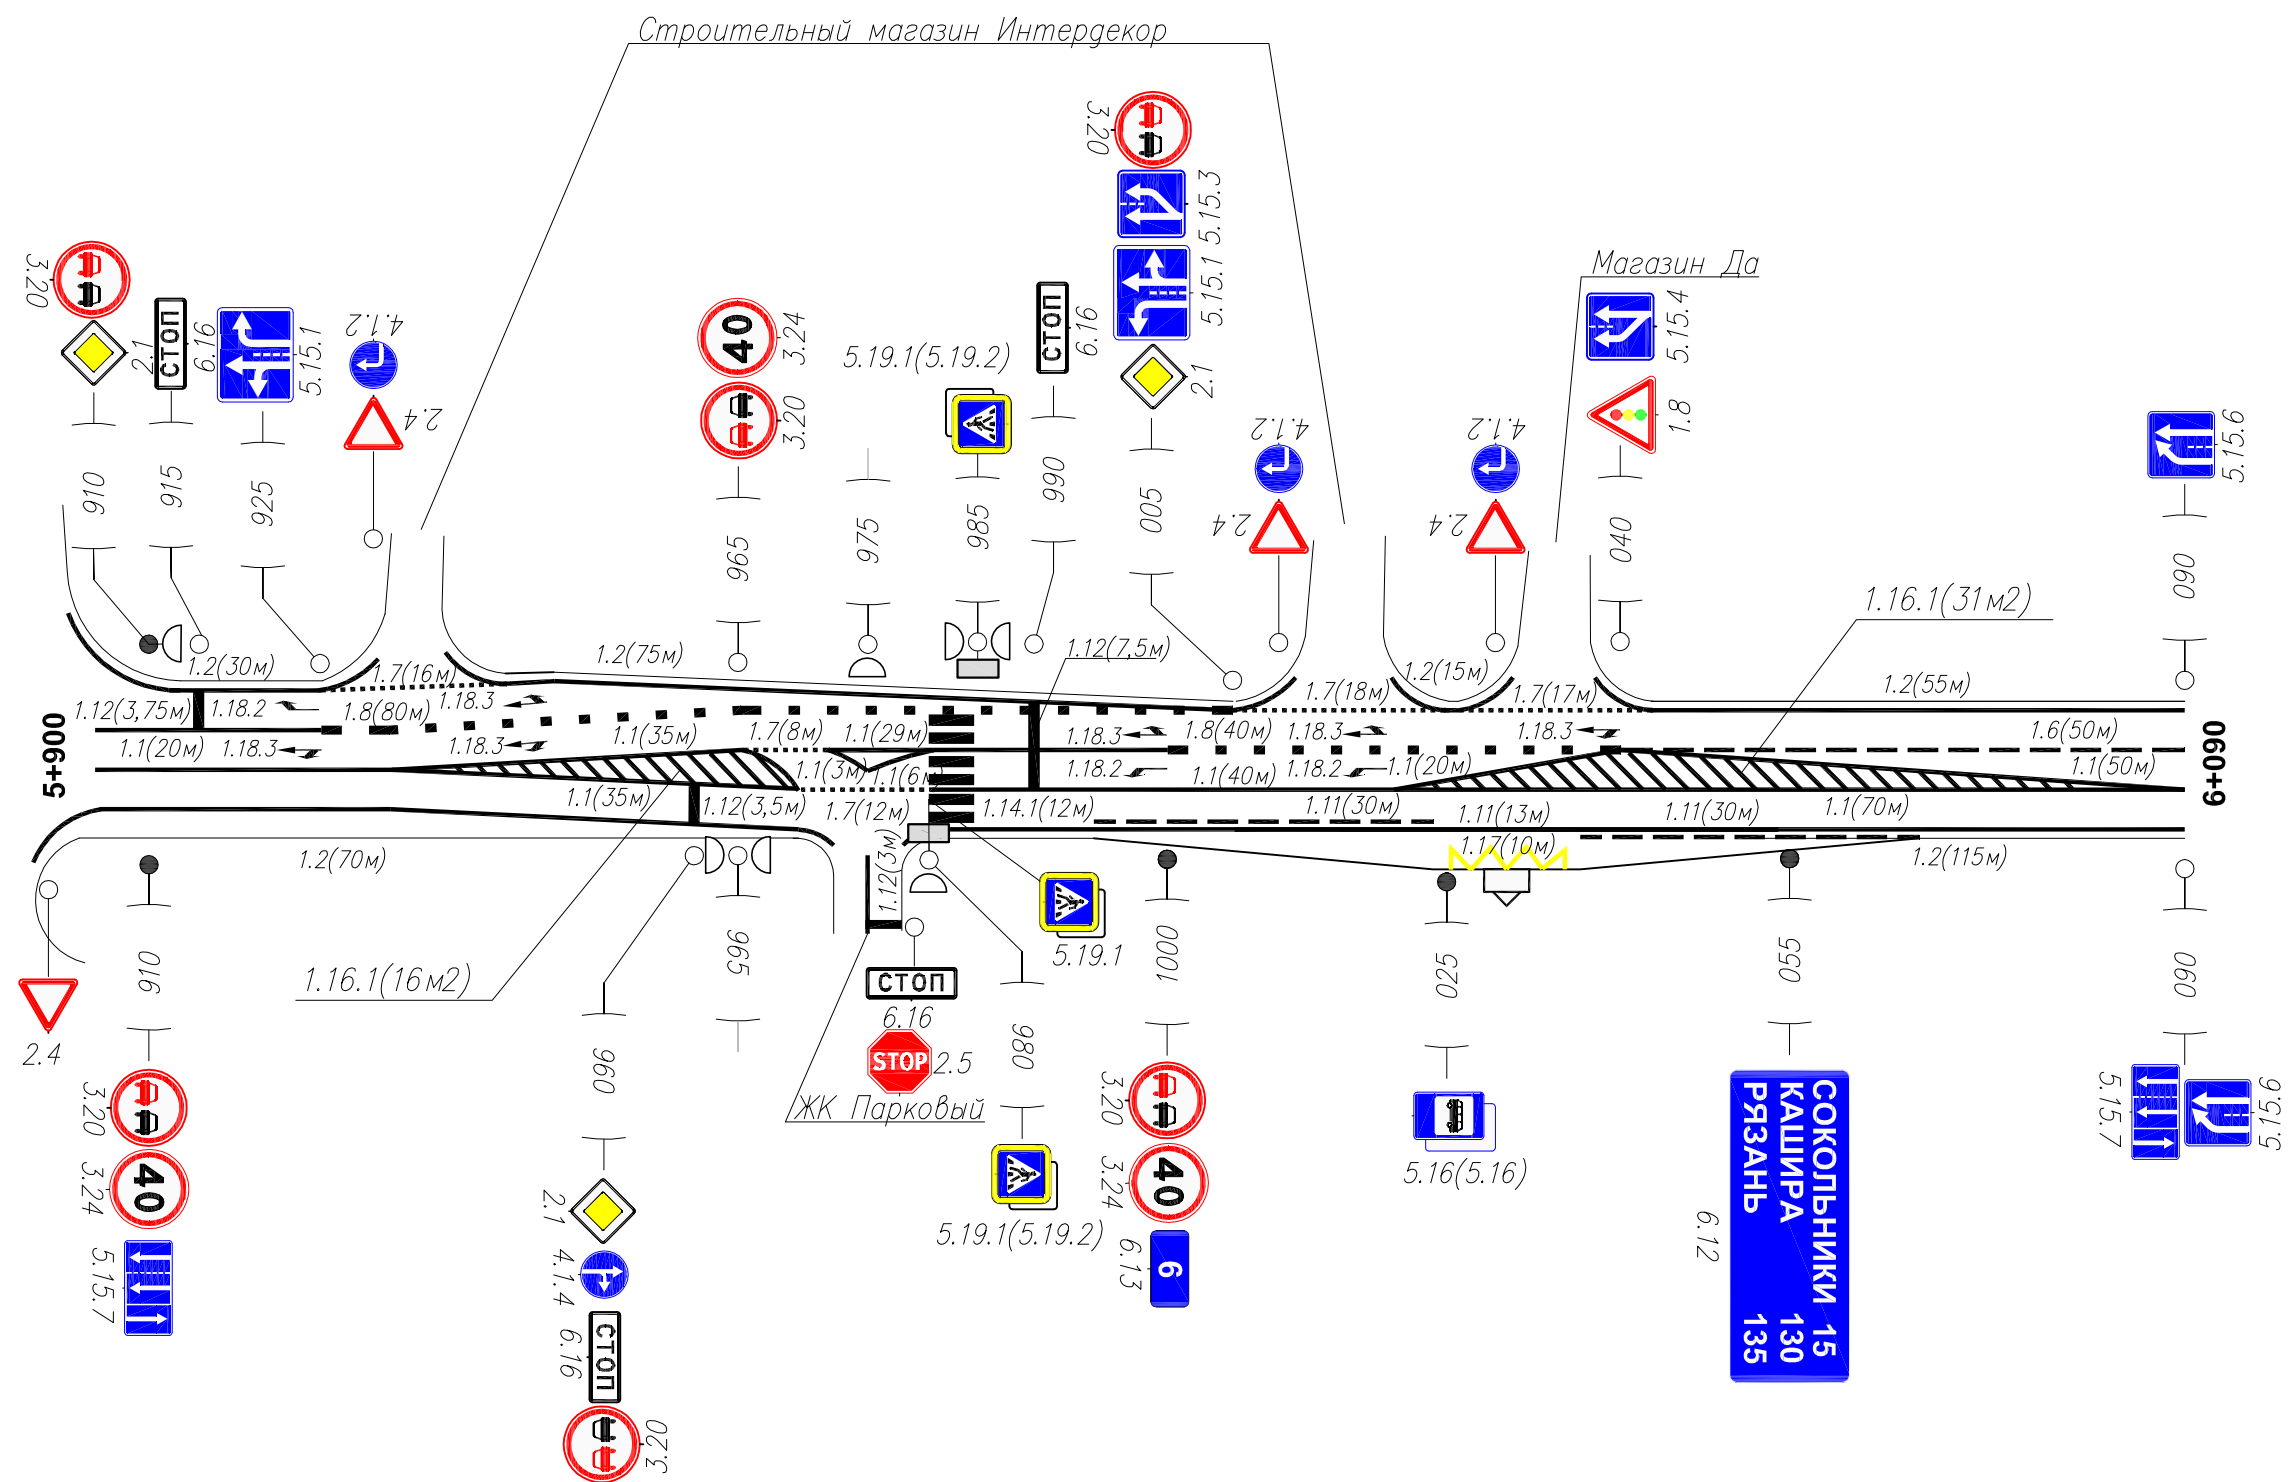




Разметка на участке:
1.1-343м.п;
1.2-345м.п;
1.6-50м.п;
1.7-71м.п;
1.8-120м.п;
1.12-17,5м.п;
1.17-10м.п;
1.16.1-47м.2;
1.18.2-3шт;
1.18.3-6шт.

Наименование автодороги (административный район)	Тула-Новомосковск-Сокольники-Березовка				
Элементы дороги в продольном профиле	49	49	0	56	56
Элементы дороги в плане	R=5573		R=4365	R=5620	R=5360
Видимость автомобиля в обратном направлении					


Разметка на участке:
1.1 : 960 м
1.2 : 1255 м
1.4 : 720 м
1.5 : 425 м
1.6 : 35 м
1.19 : 1 м
1.19 : 2 шт
1.24.4 : 1 м
1.24.4 : 2 шт

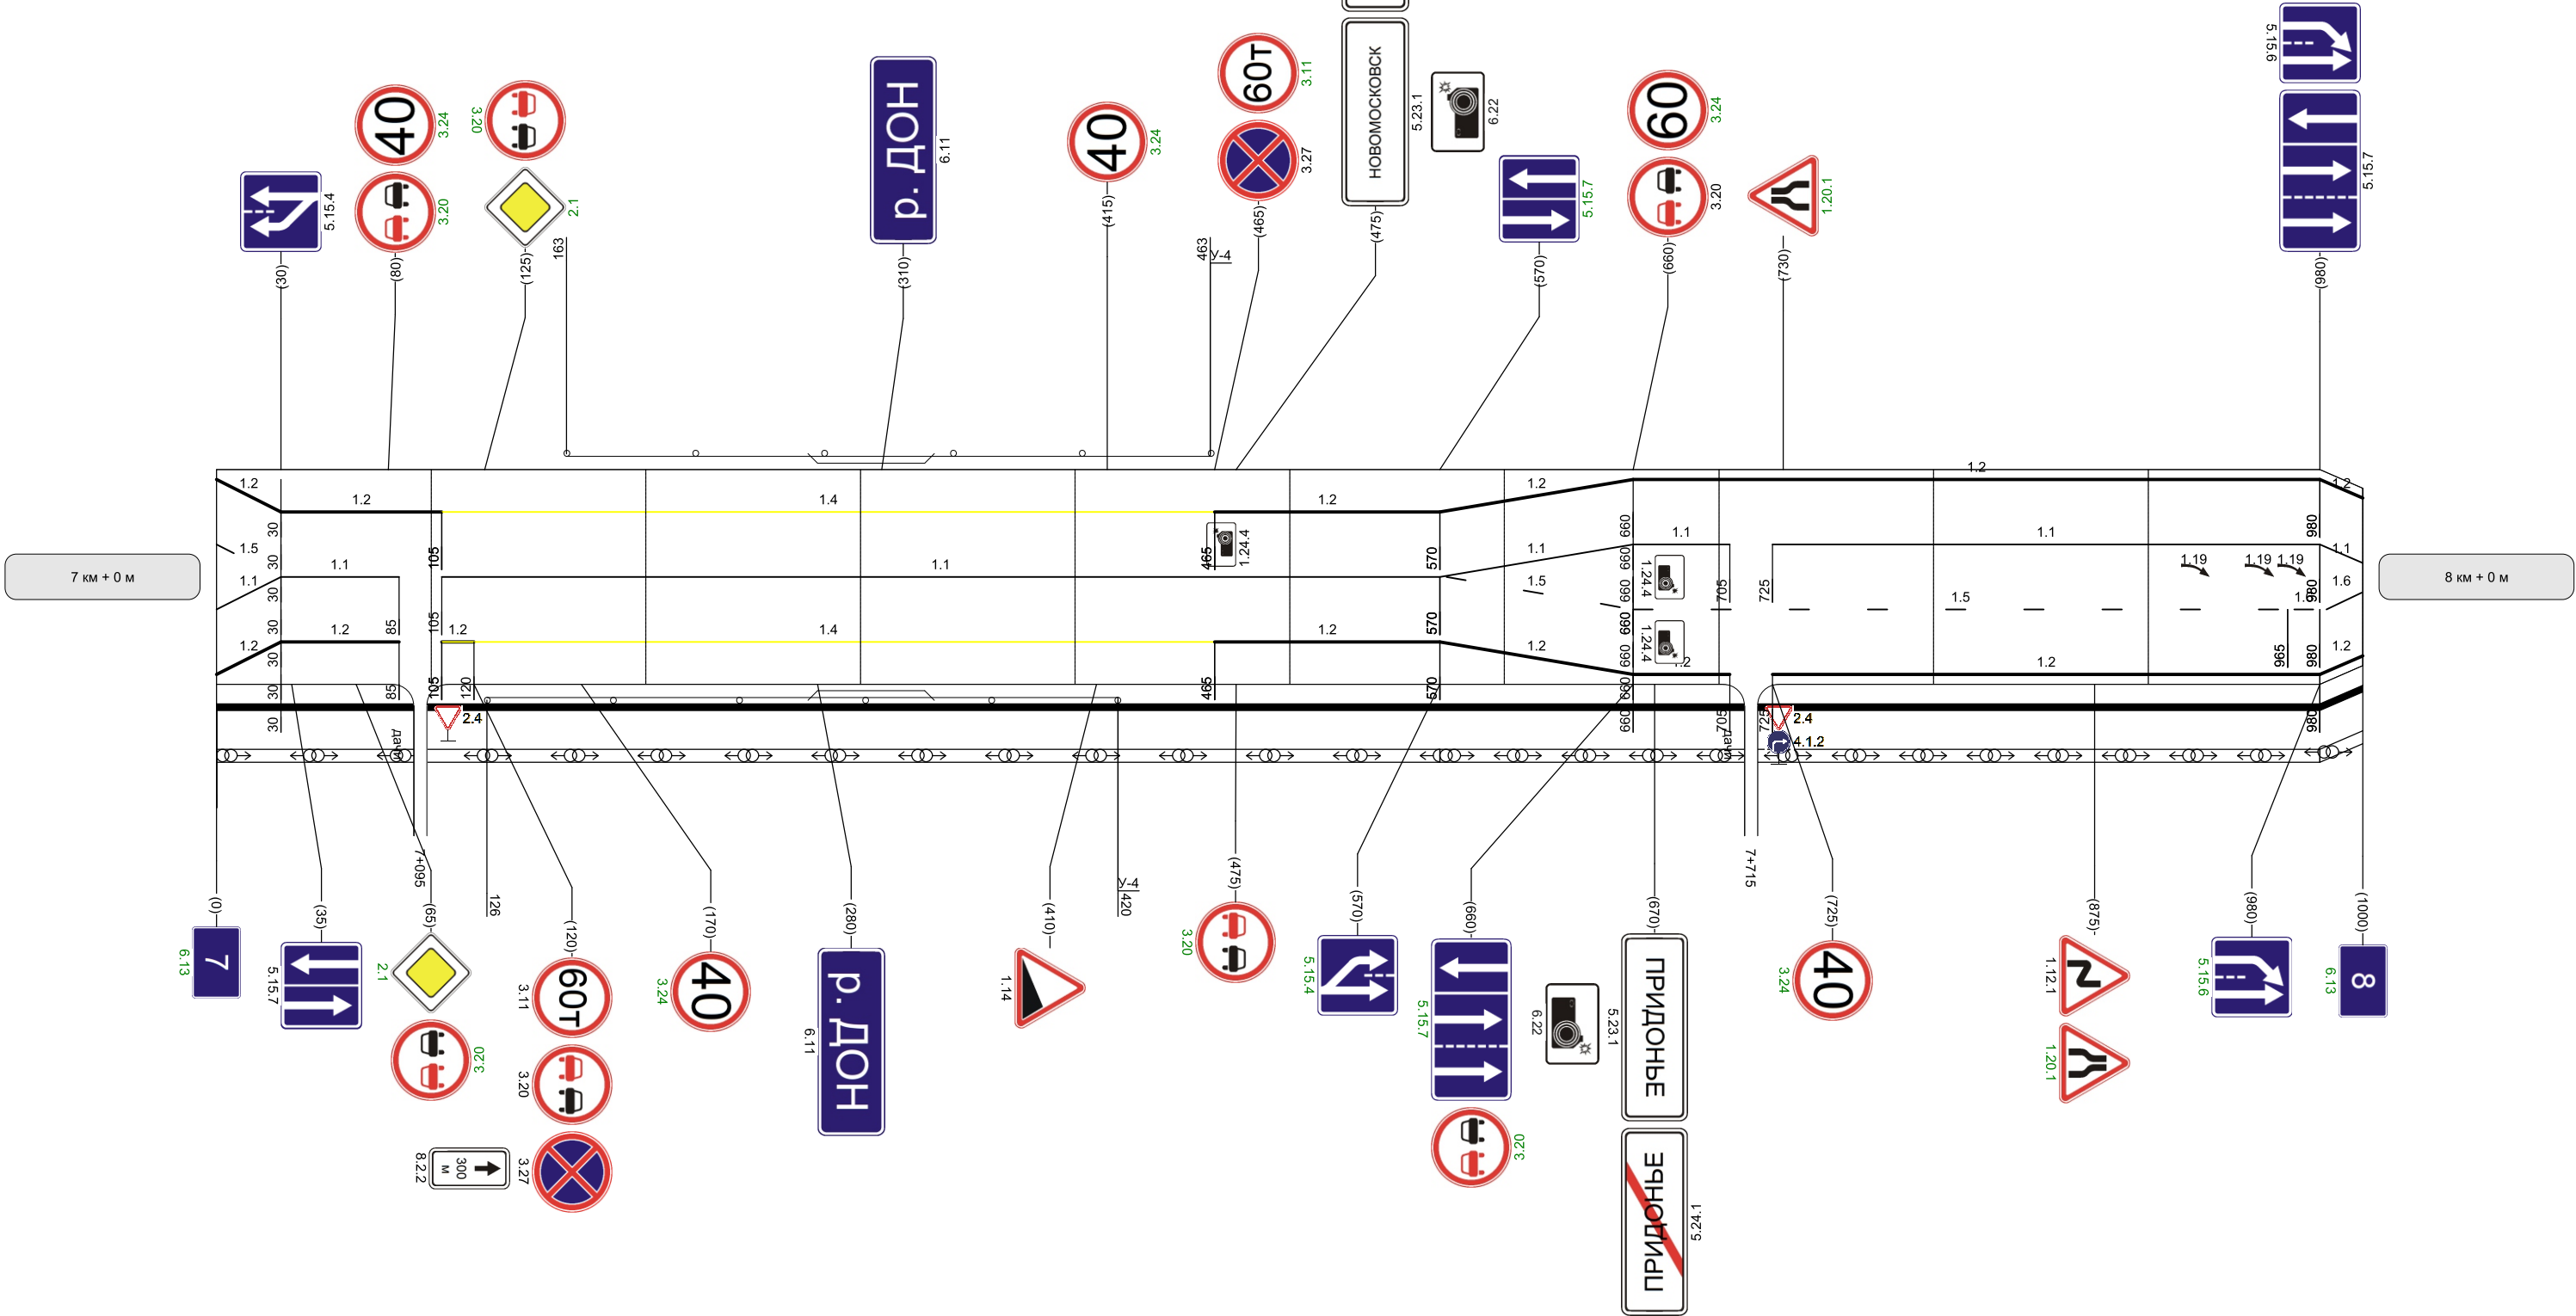

Видимость автомобиля
в прямом направлении

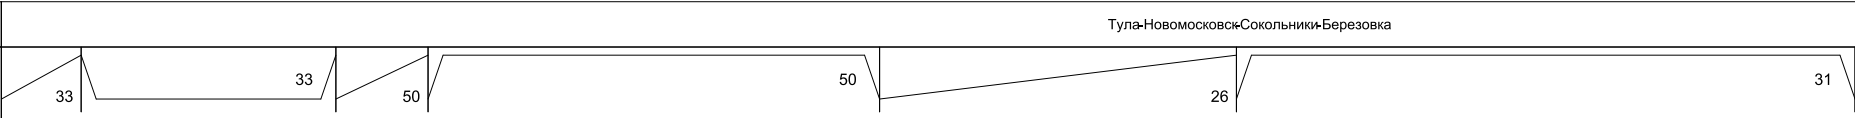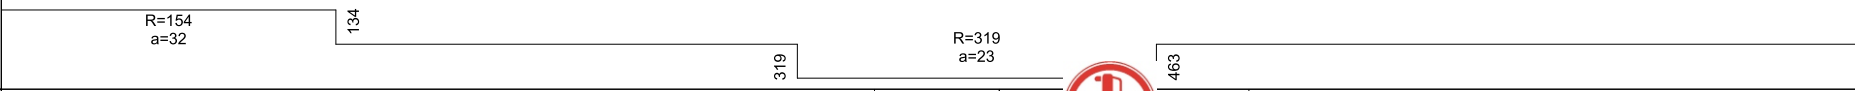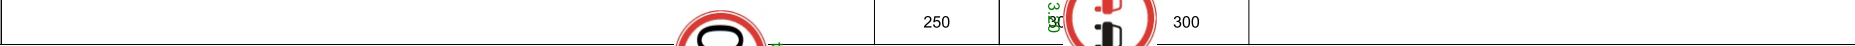Наименование автодороги (административный район)	Тула-Новомосковский-Сокольники-Березовка				
Элементы дороги в продольном профиле					
Элементы дороги в плане					
Видимость автомобиля в обратном направлении					


Разметка на участке:
1.1 : 1030 м
1.2 : 1780 м
1.2.1 : 10 м
1.5 : 550 м
1.6 : 200 м
1.11 : 120 м
1.12 : 10 м
1.14.1 : 10 м
1.17 : 20 м
1.19 : 1 шт
1.24.4 : 1 шт
1.25 : 21 м

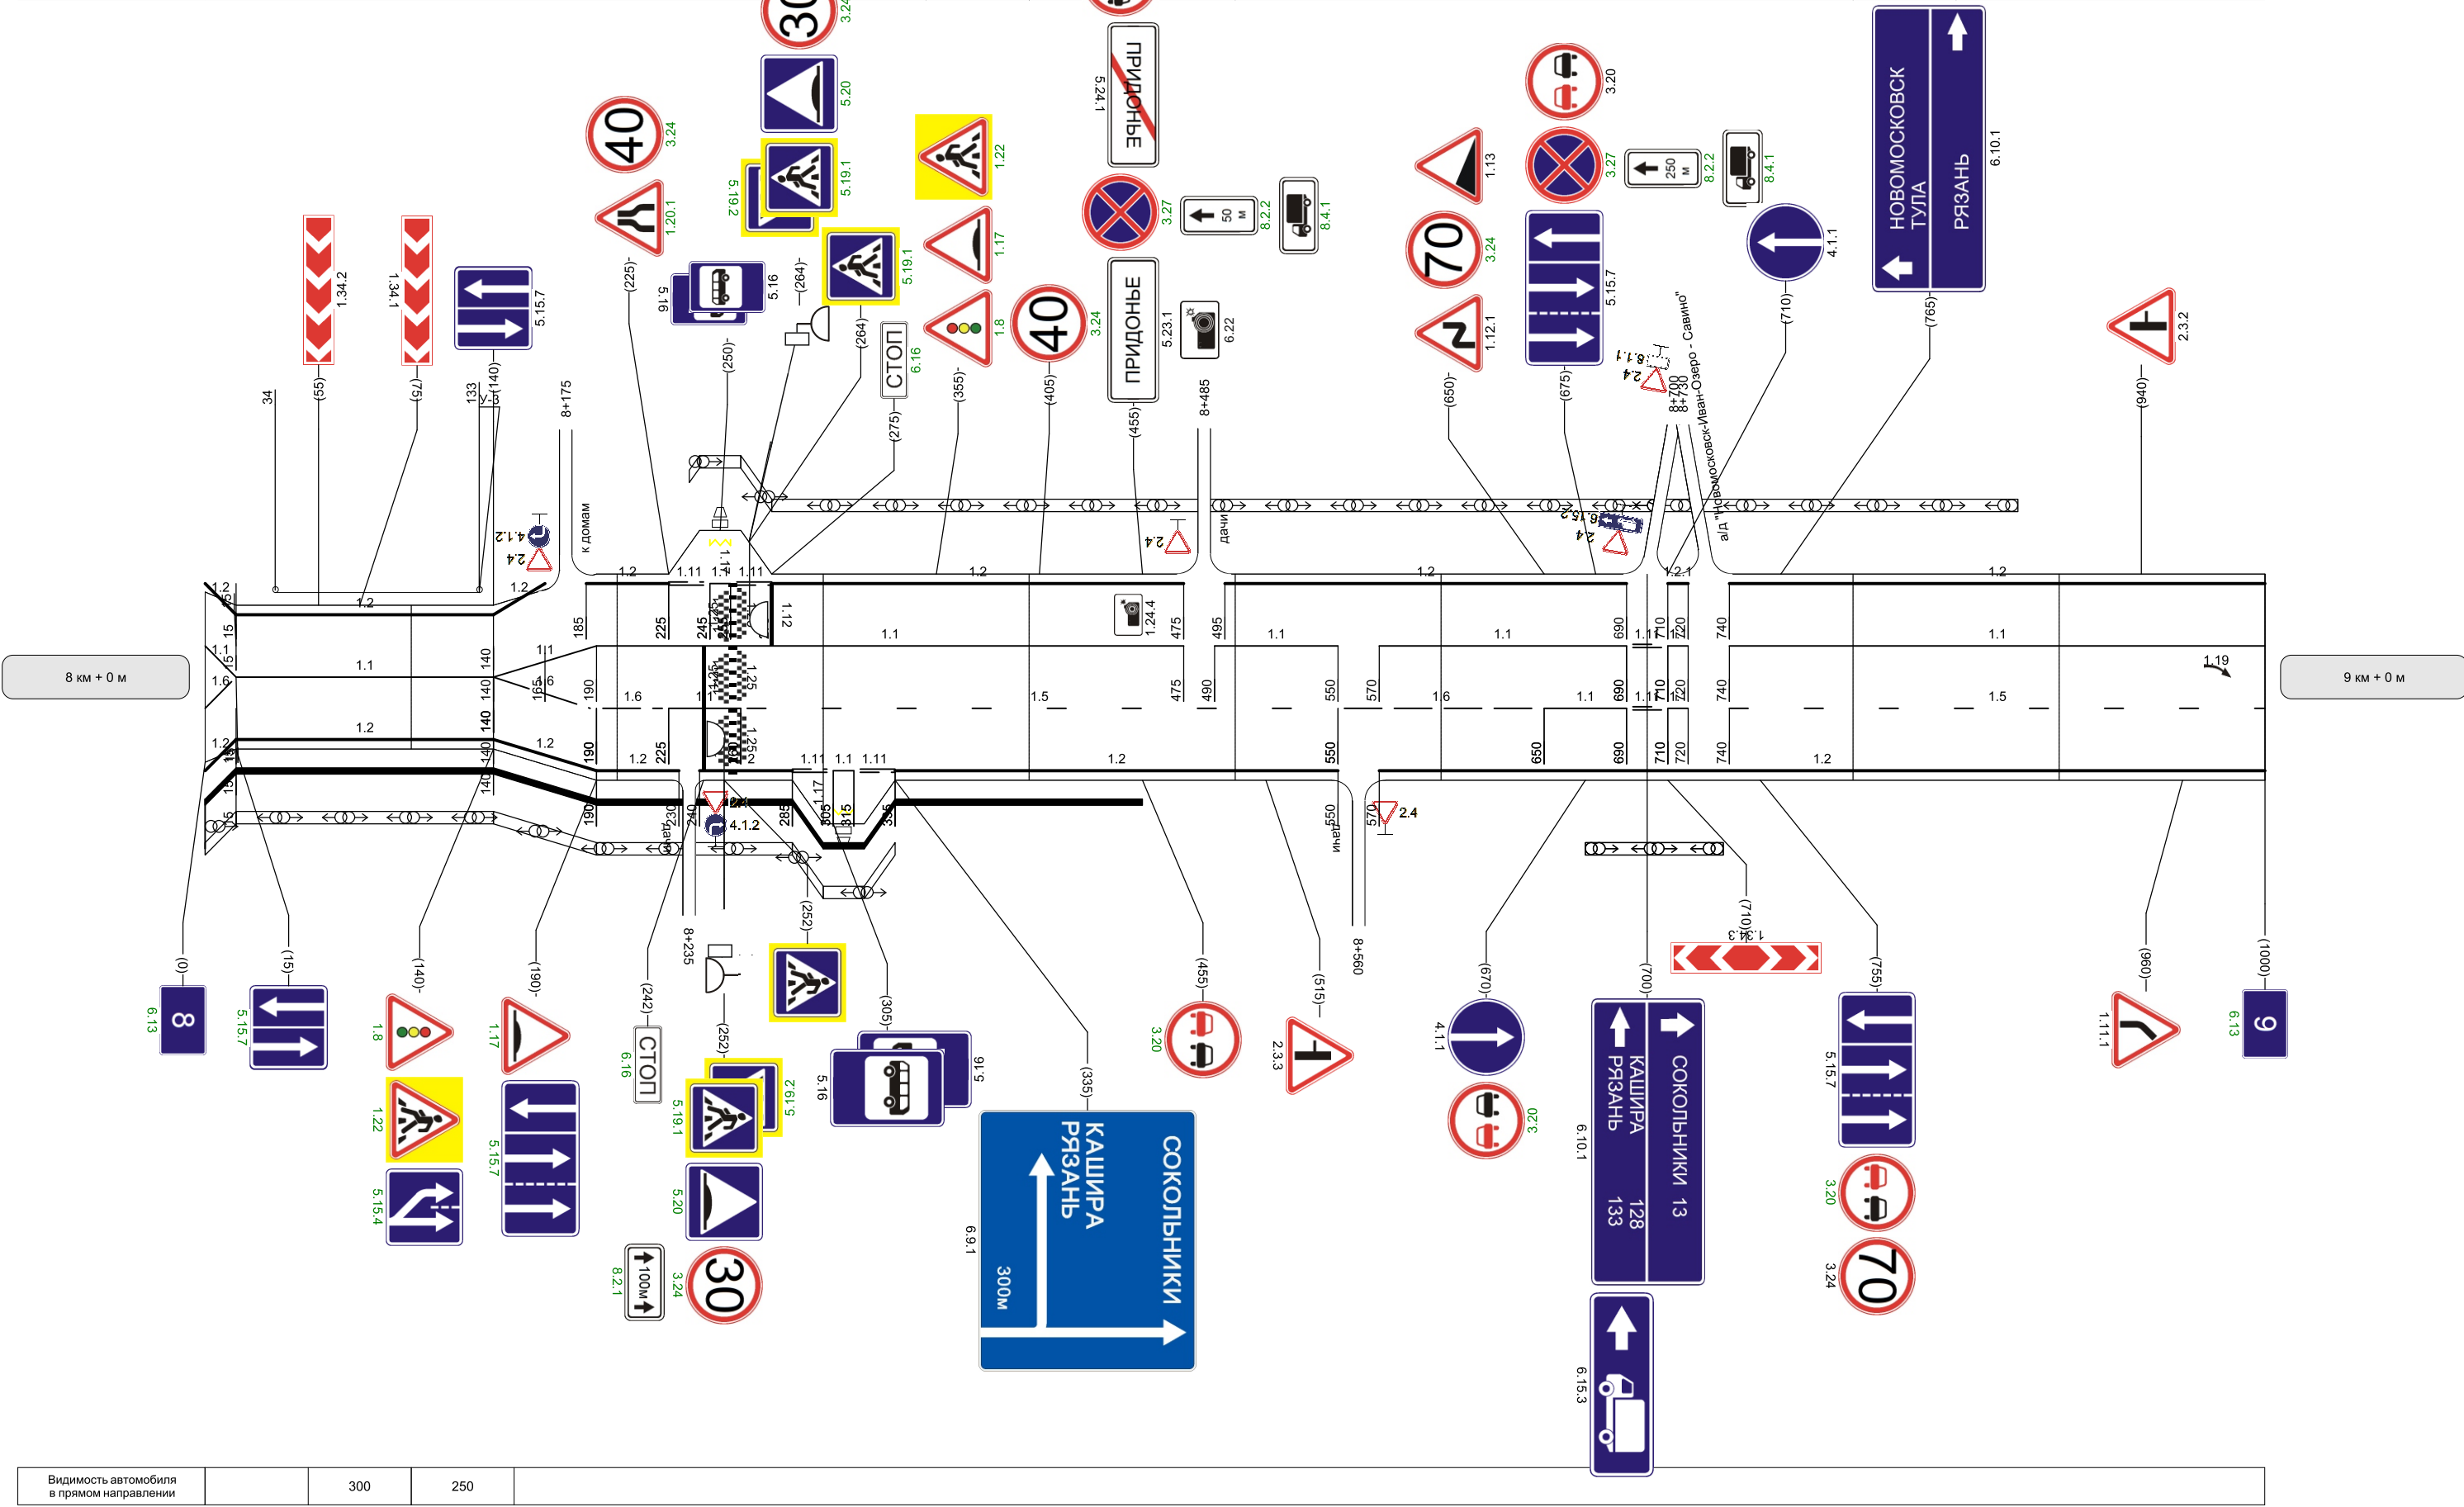

Видимость автомобиля в прямом направлении	300	250	
--	-----	-----	--


Наименование автодороги (административный район)	Тула-Новомосковск-Сокольники-Березовка		
Элементы дороги в продольном профиле	11		
Элементы дороги в плане	240	R=193 a=50	495
Видимость автомобиля в обратном направлении			

Разметка на участке:
1.1 : 360 м
1.2 : 600 м
1.5 : 100 м
1.6 : 90 м
1.11 : 80 м
1.17 : 20 м
1.19 : 2 шт
1.24.4 : 1 шт

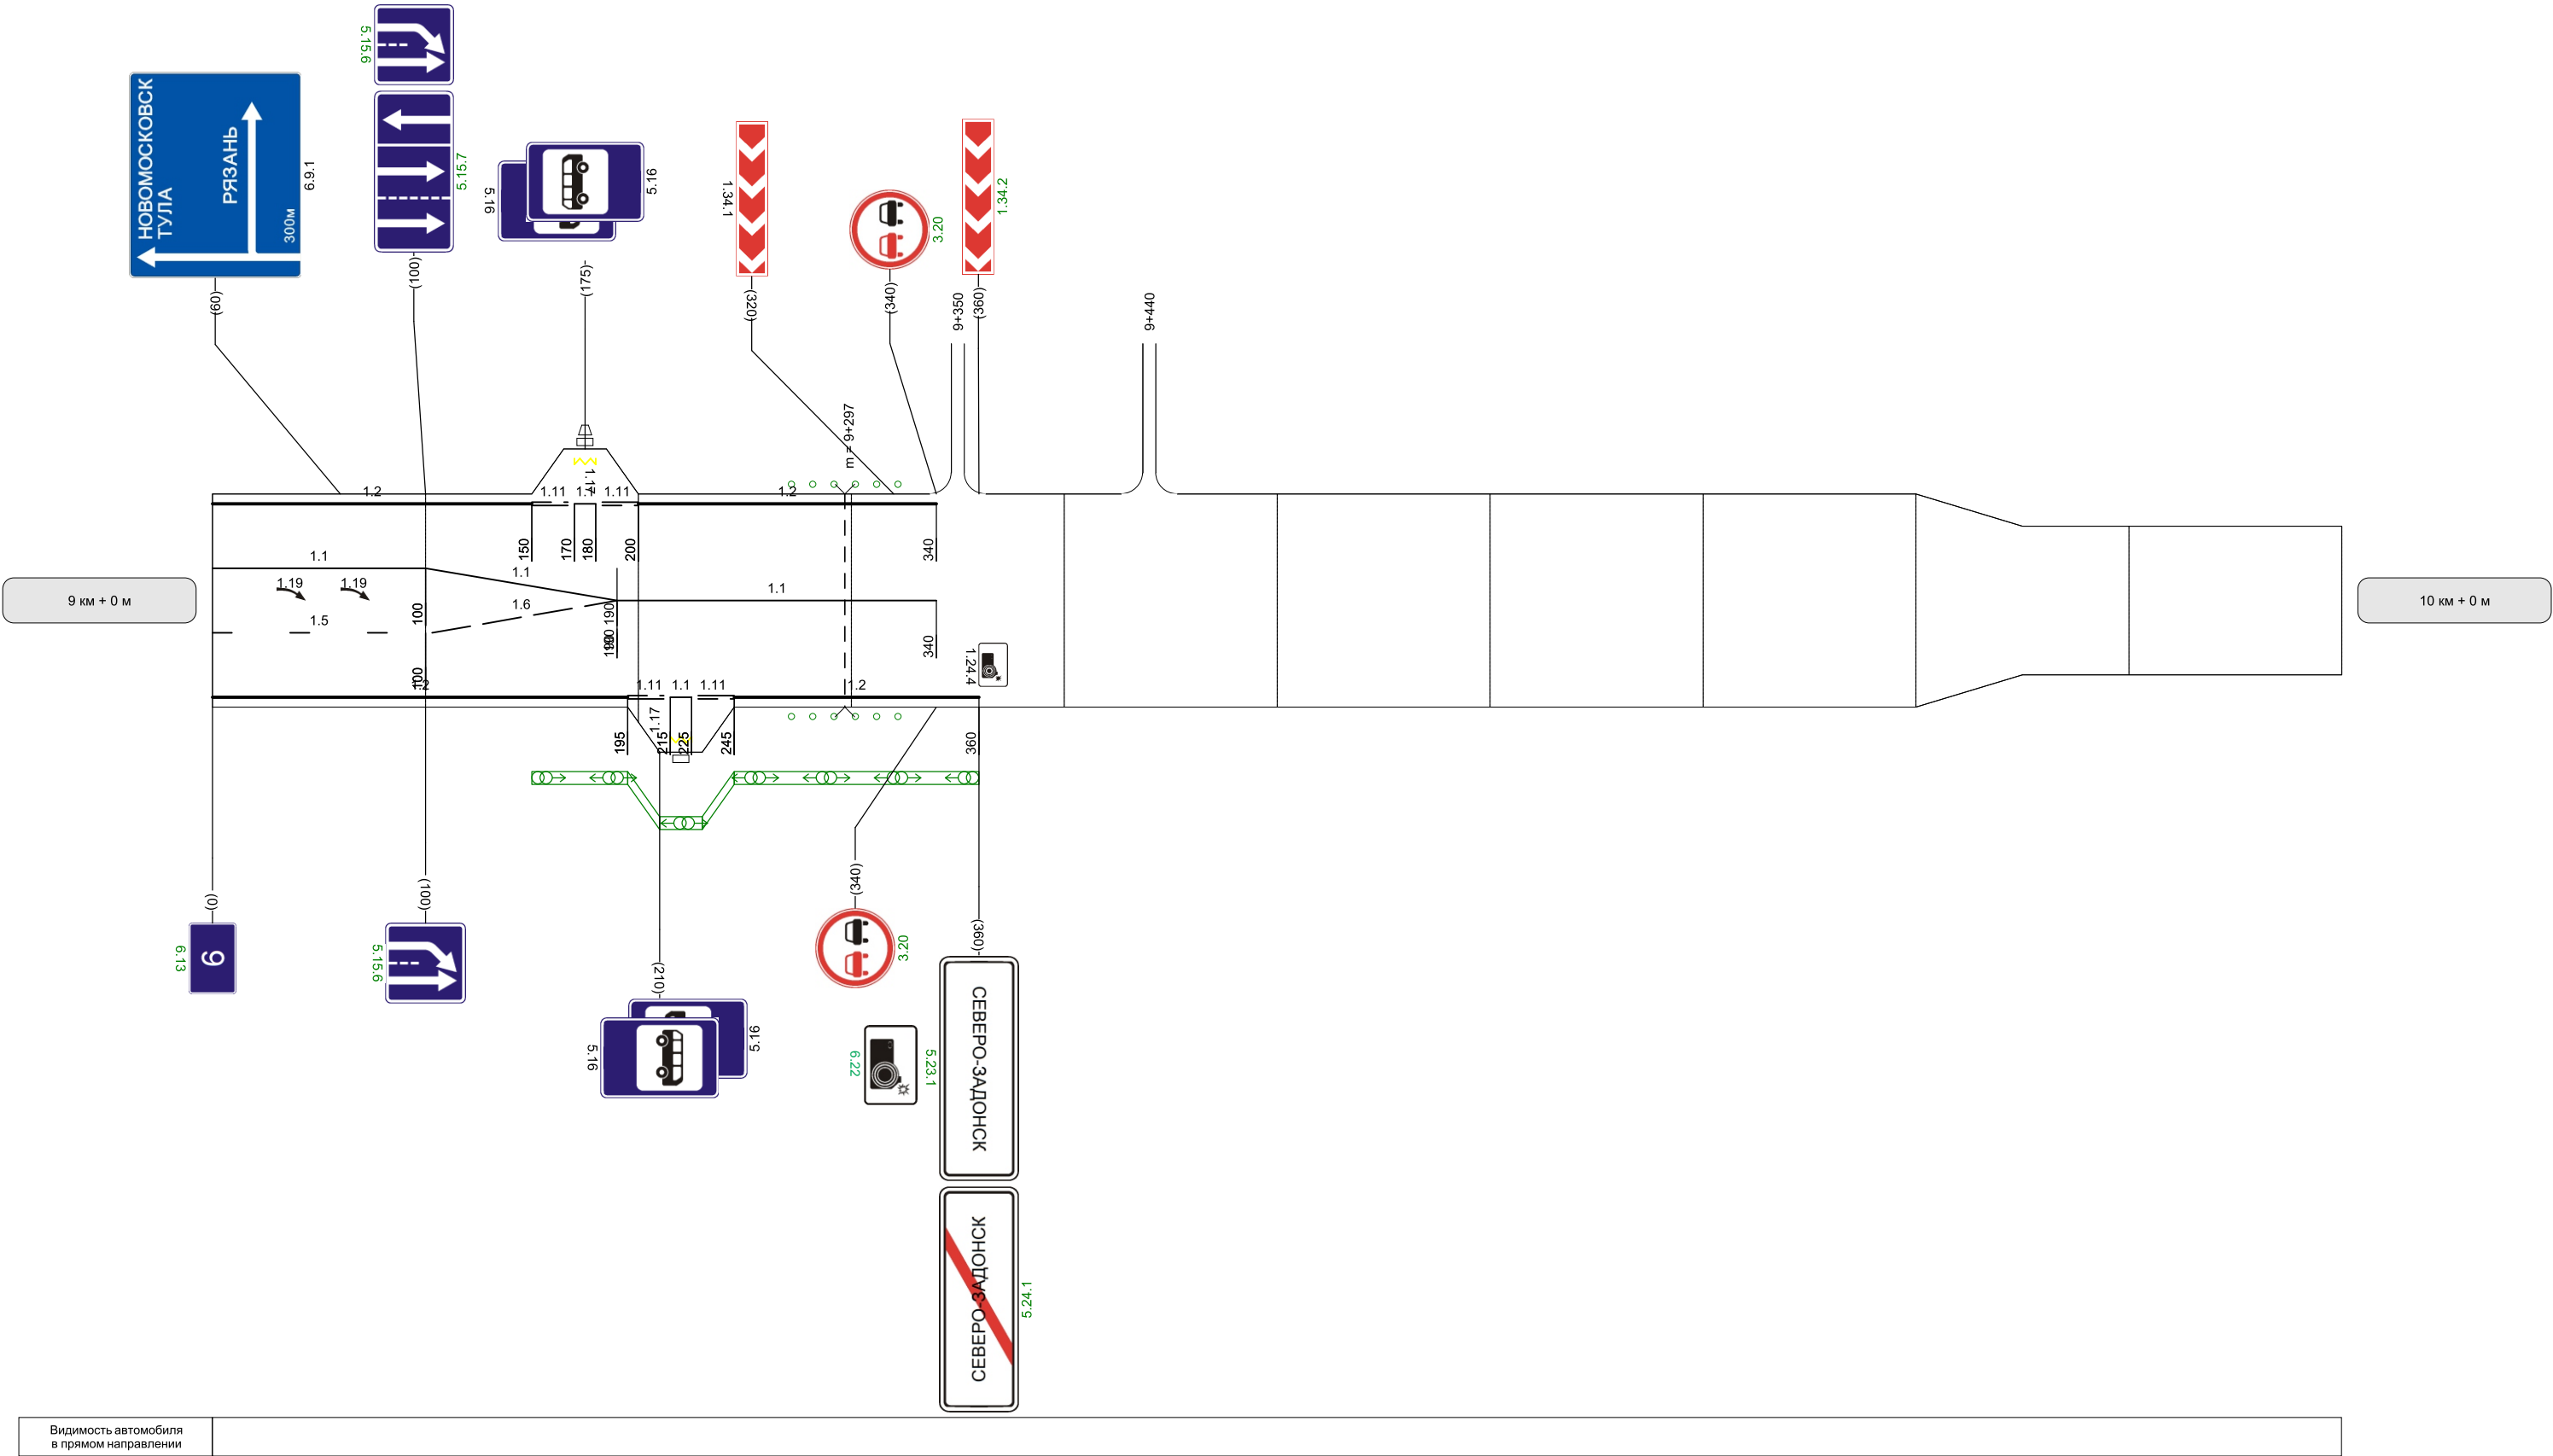

Наименование автодороги (административный район)	Тула-Новомосковск-Сокольные-Березовка		
Элементы дороги в продольном профиле			
Элементы дороги в плане	289	R=94 a=31	381
Видимость автомобиля в обратном направлении			


Разметка на участке:
1.1 : 120 м
1.2 : 540 м
1.6 : 140 м
1.24.4 : 1 шт

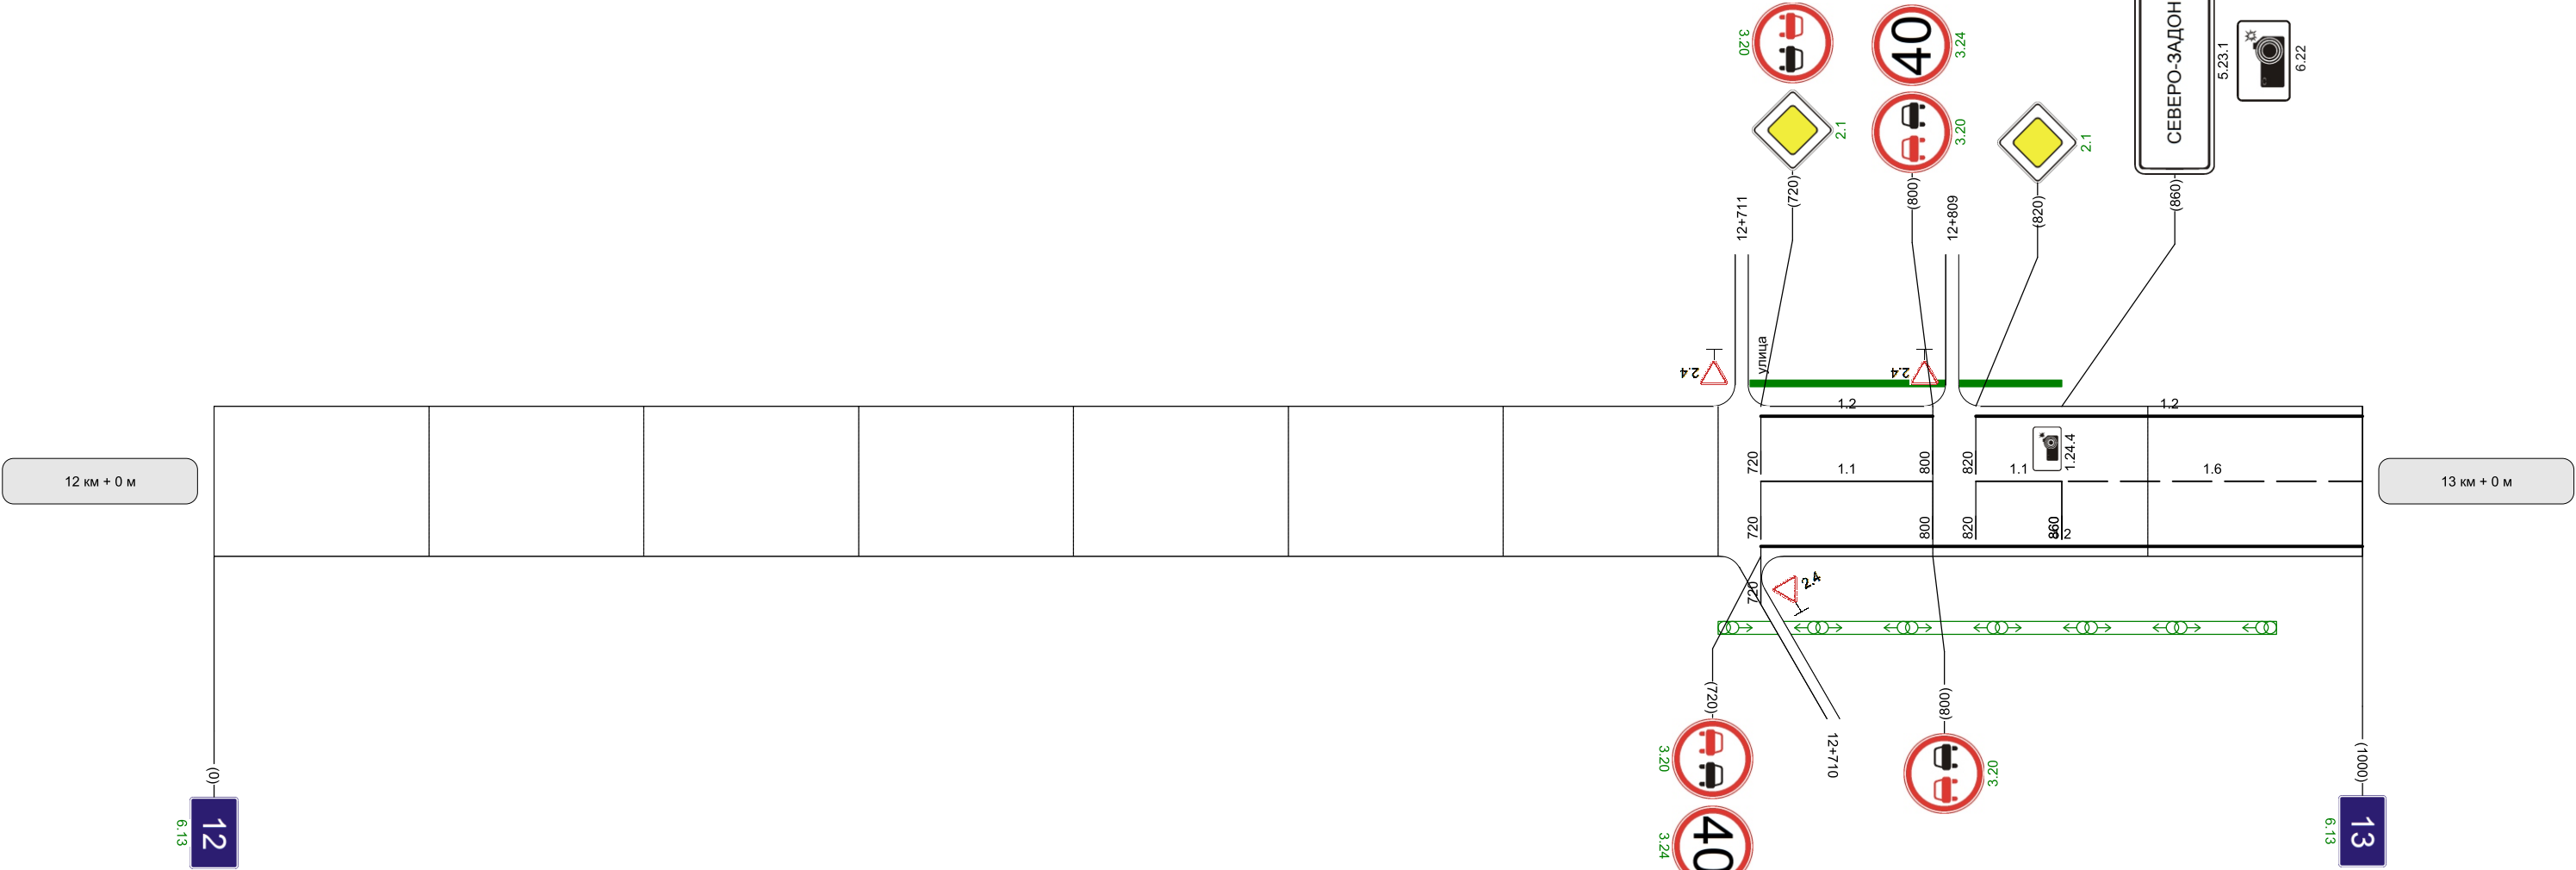

Видимость автомобиля в прямом направлении	
--	--

Наименование автодороги (административный район)	Тула-НовомосковскСокольники-Березовка			
Элементы дороги в продольном профиле				
Элементы дороги в плане				
Видимость автомобиля в обратном направлении		300	300	


Разметка на участке:
1.1 : 820 м
1.2 : 1870 м
1.11 : 250 м
1.12 : 7 м
1.17 : 20 м

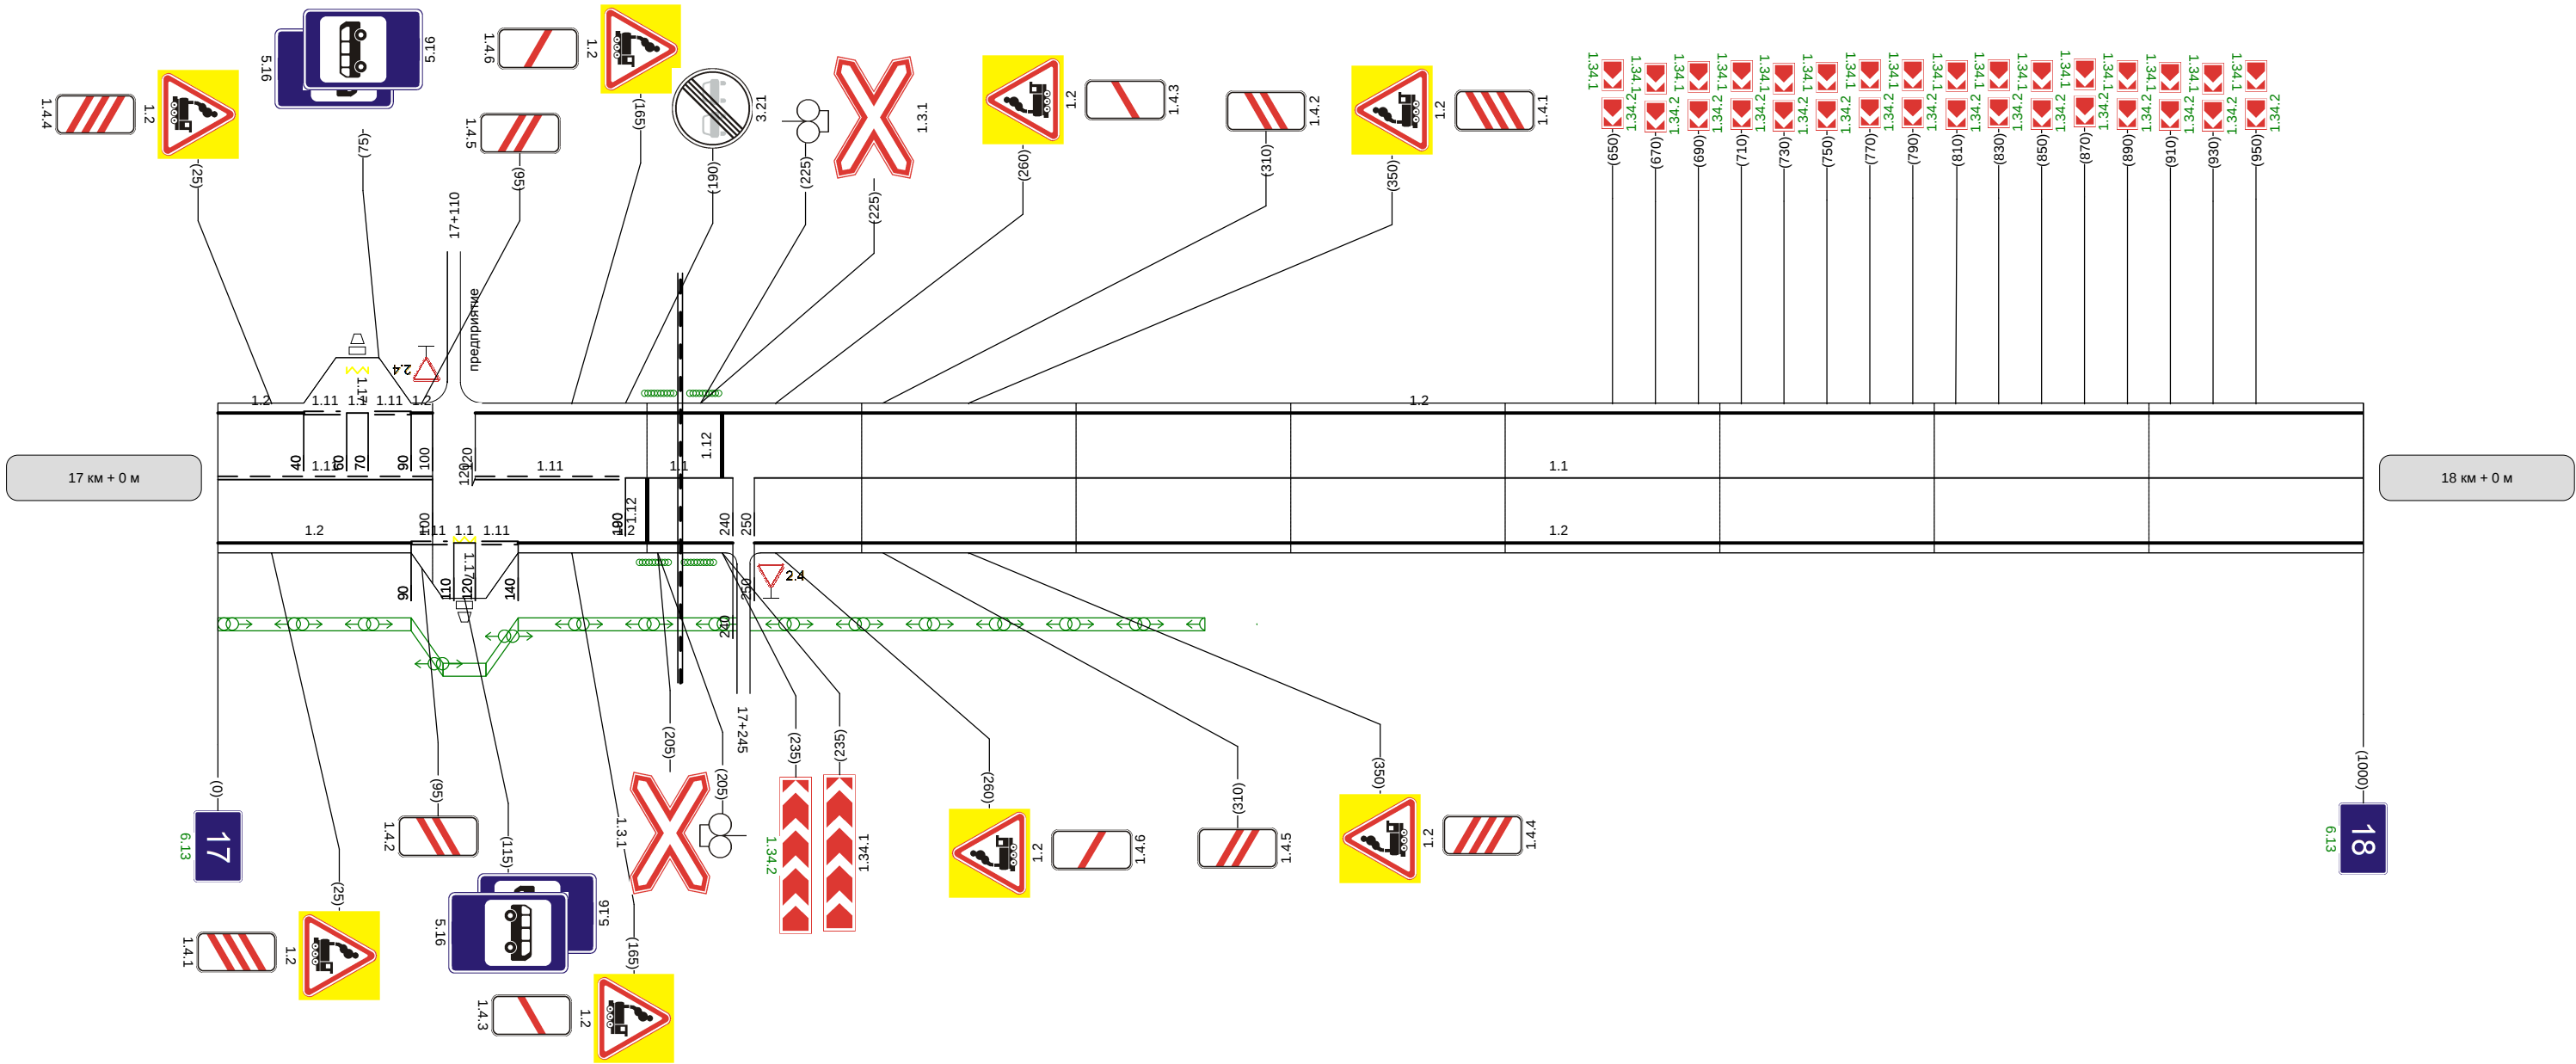


Видимость автомобиля в прямом направлении	300		300	250	250	
--	-----	--	-----	-----	-----	--

Наименование автодороги (административный район)	Тула-Новомосковск-Сокольники-Березовка				
Элементы дороги в продольном профиле					
Элементы дороги в плане					
Видимость автомобиля в обратном направлении					


Разметка на участке:
1.1 : 980 м
1.2 : 1960 м

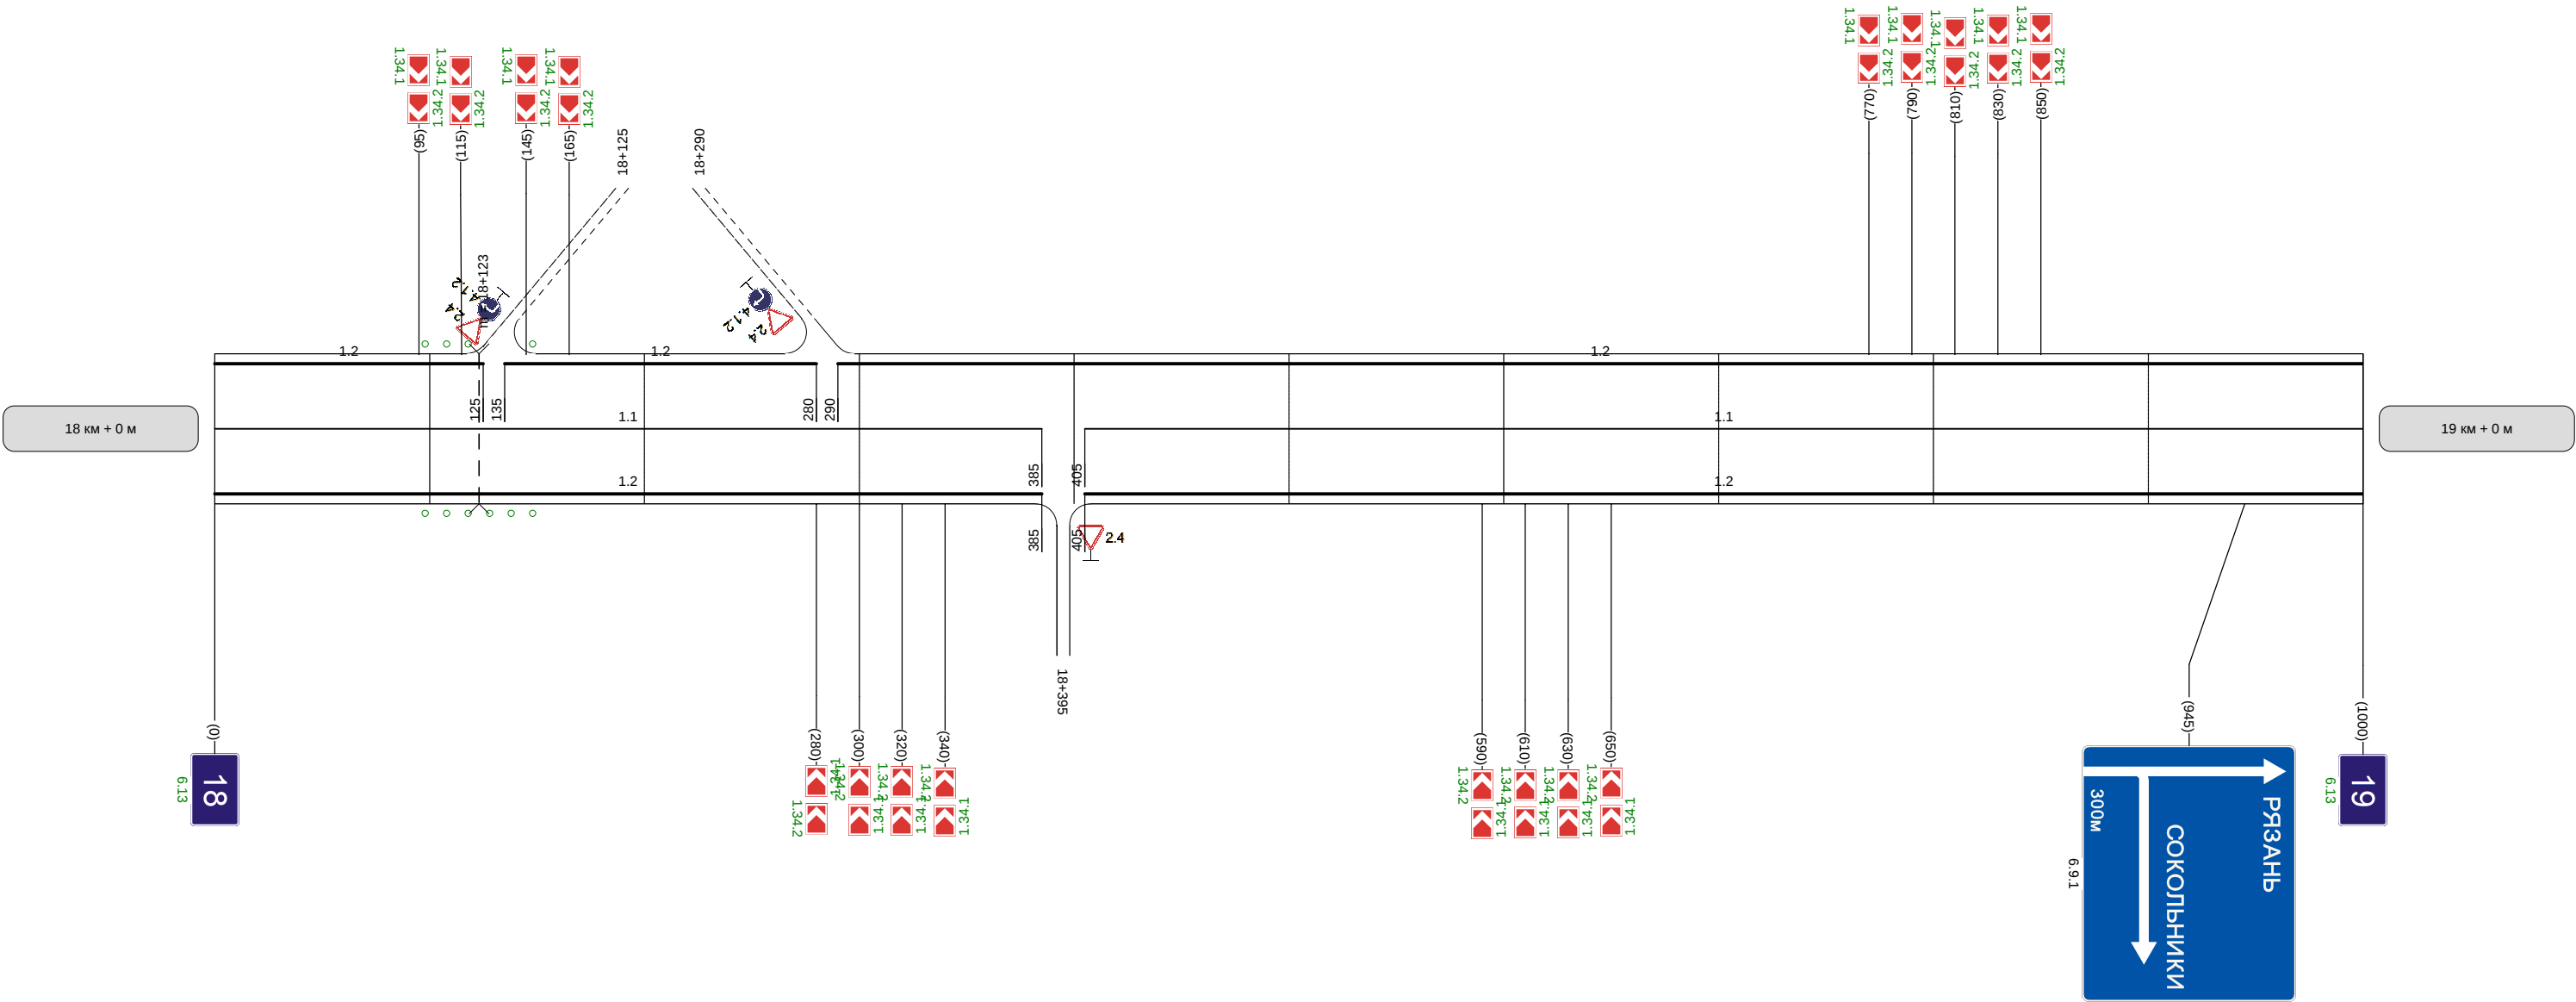

Видимость автомобиля в прямом направлении					
--	--	--	--	--	--

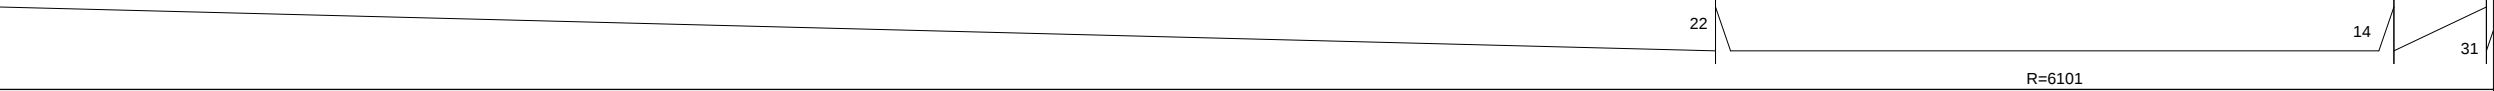
Наименование автодороги (административный район)	Тула-НовомосковскСокольники-Березовка		
Элементы дороги в продольном профиле			
Элементы дороги в плане			
Видимость автомобиля в обратном направлении			

Разметка на участке:
1.1 : 855 м
1.2 : 1710 м
1.7 : 60 м
1.17 : 10 м

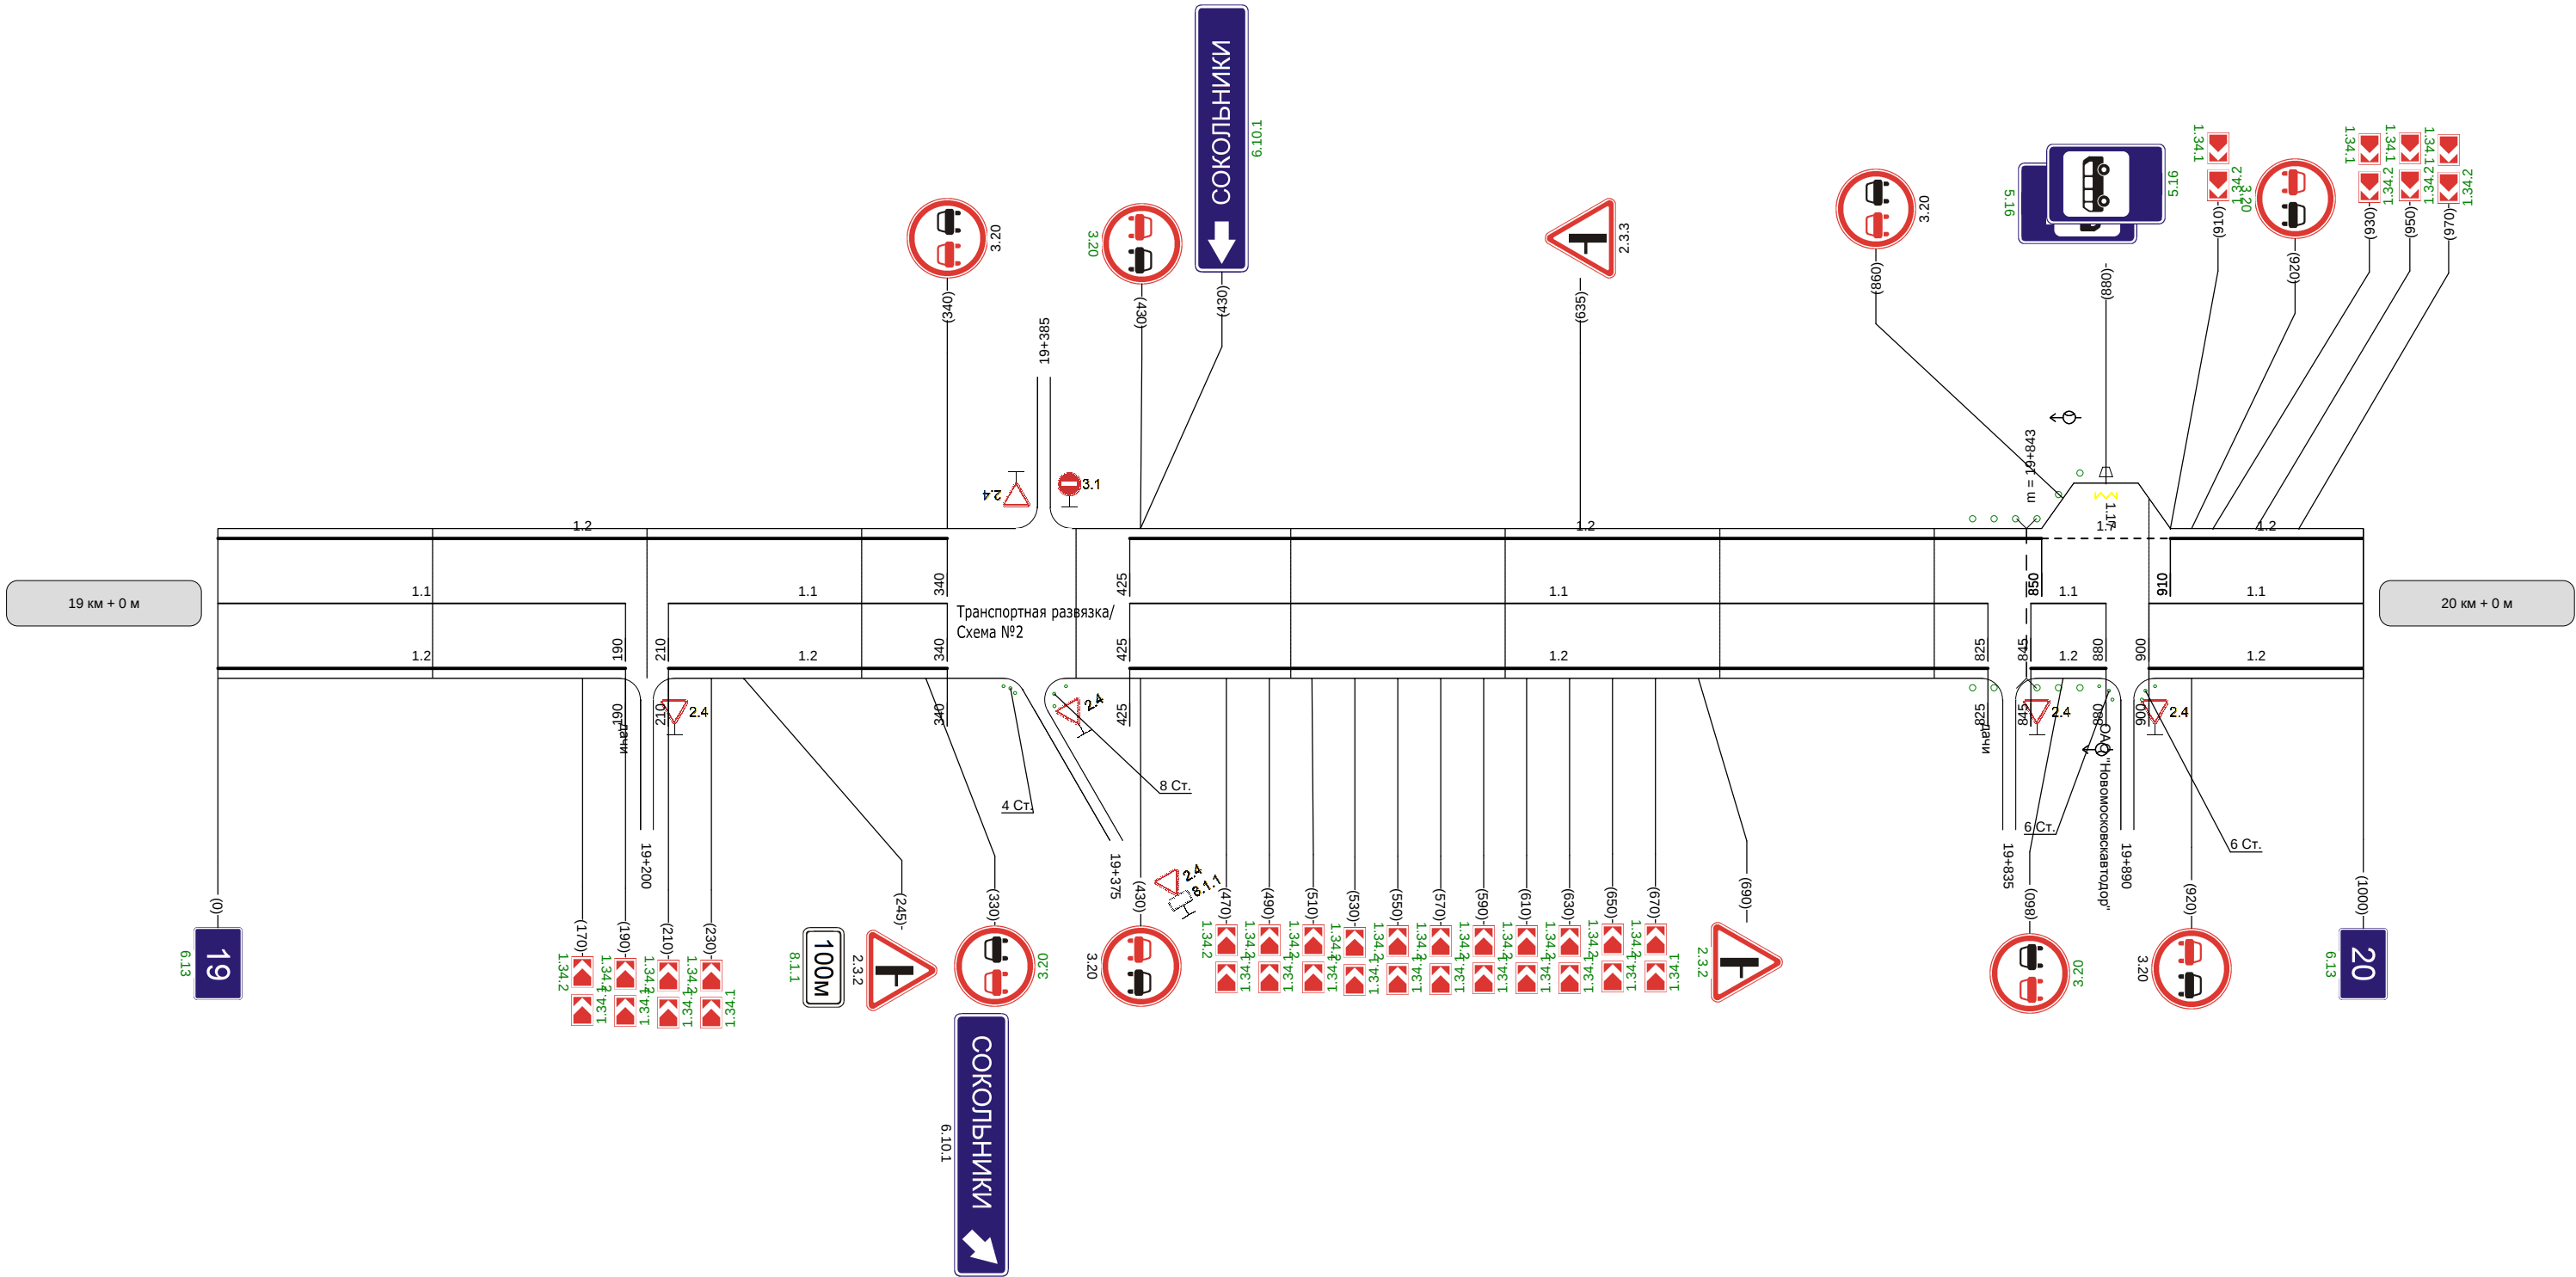

Видимость автомобиля в прямом направлении	300	300	250
--	-----	-----	-----

Транспортная развязка /
Схема №2

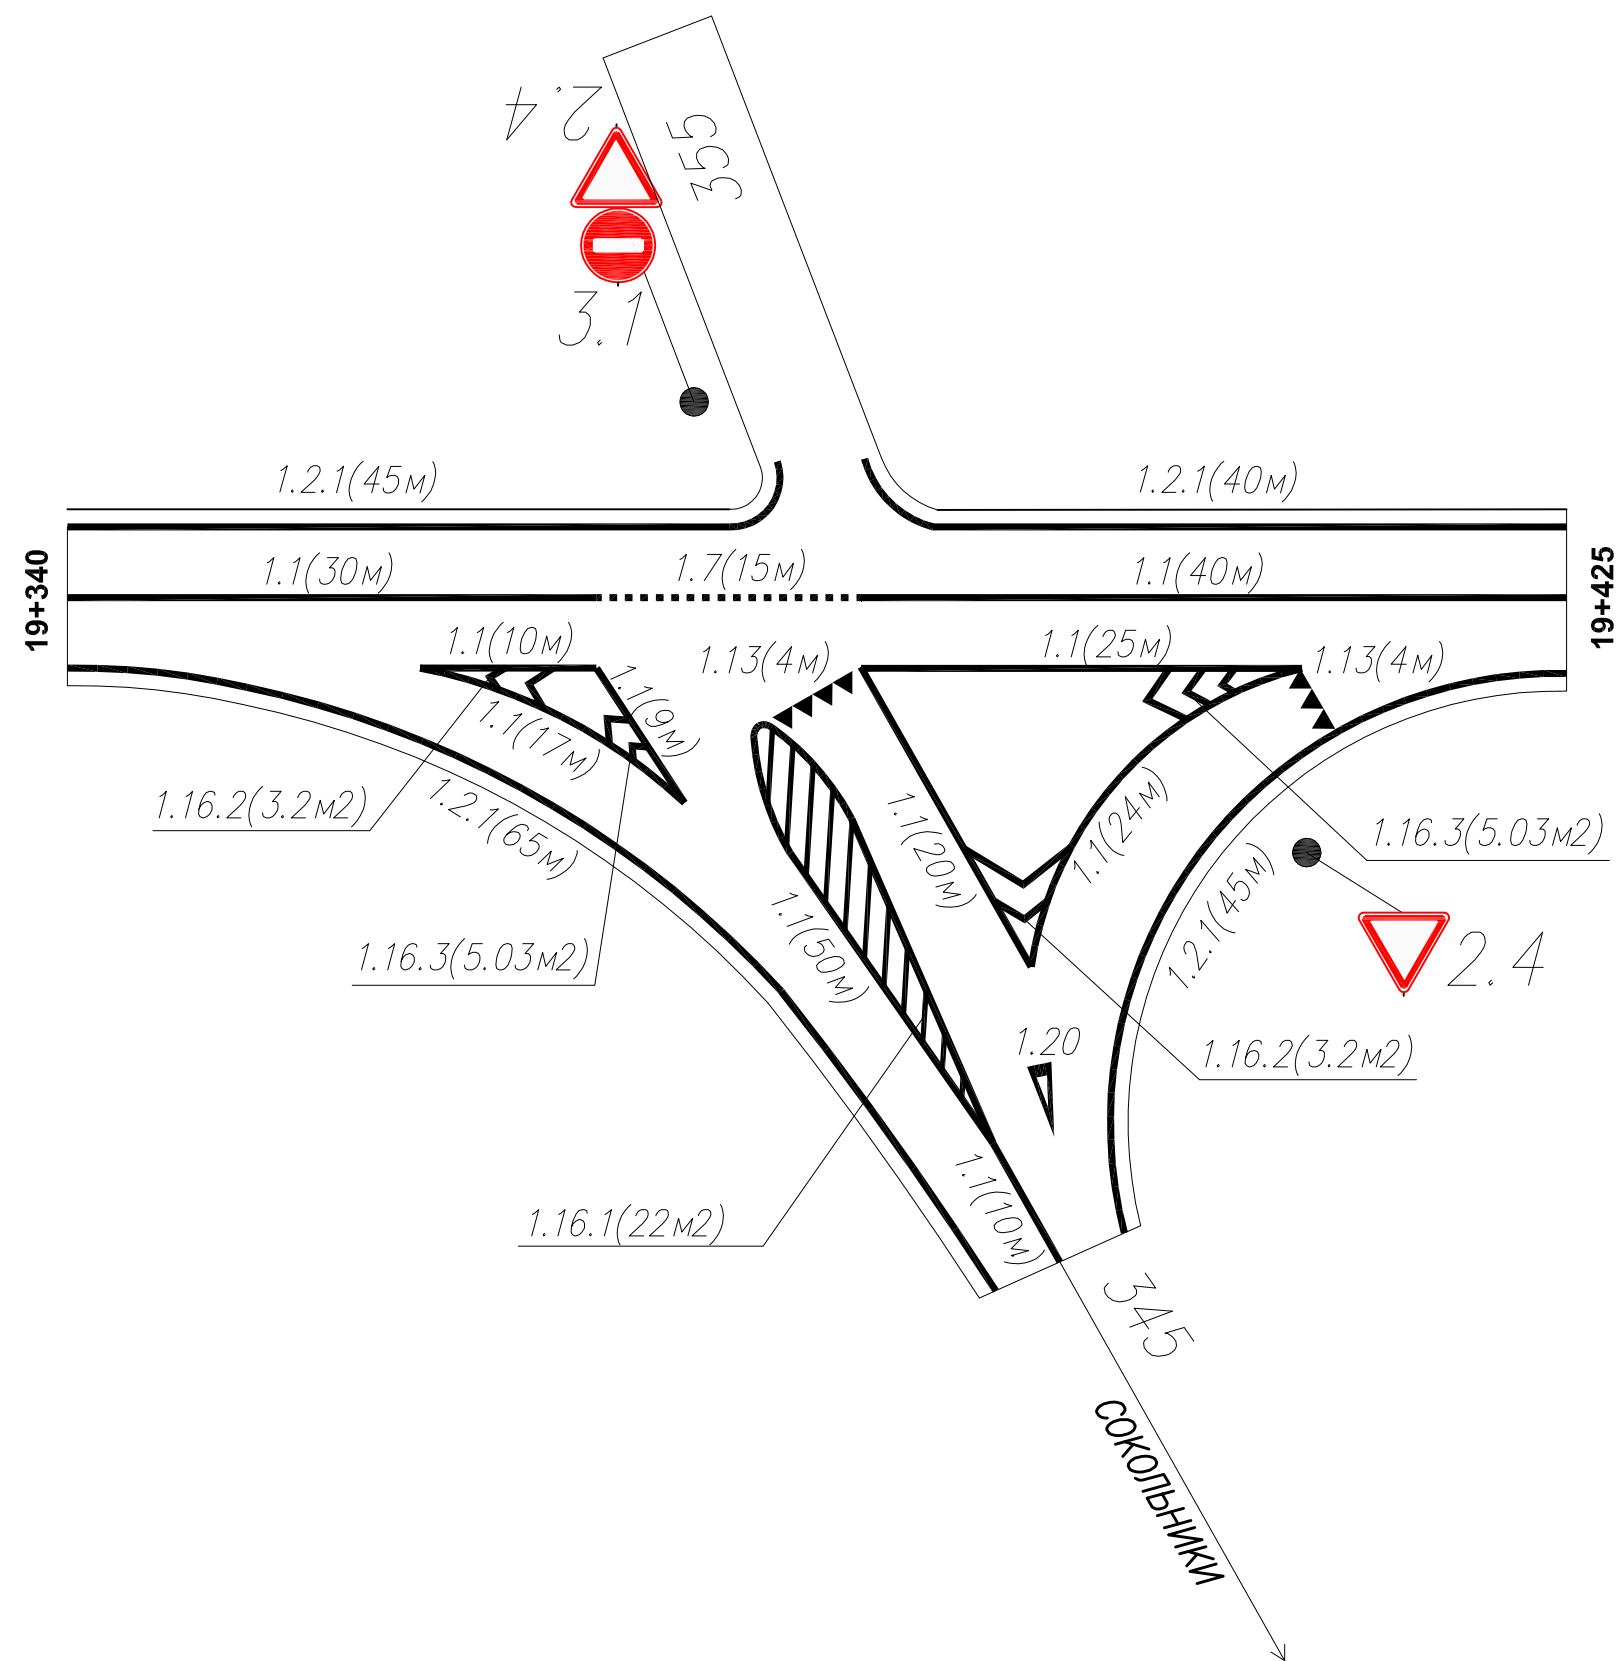


Разметка на участке:

- 1.1–235 м. п;
- 1.2–195 м. п;
- 1.7–15 м. п;
- 1.13–1.2 м. 2;
- 1.16.1–22 м2;
- 1.16.2–6.4 м2;
- 1.16.3–10.6 м2;
- 1.20–3.6 м2;

Наименование автодороги (административный район)	Тула-НовомосковскСокольники-Березовка					
Элементы дороги в продольном профиле	3132020					
Элементы дороги в плане	R=8371R=311a=18310508R=544a=40					
Видимость автомобиля в обратном направлении	250300300300					


Разметка на участке:
1.1 : 485 м
1.2 : 1900 м
1.6 : 110 м
1.11 : 375 м
1.14.1 : 7 м
1.25 : 14 м

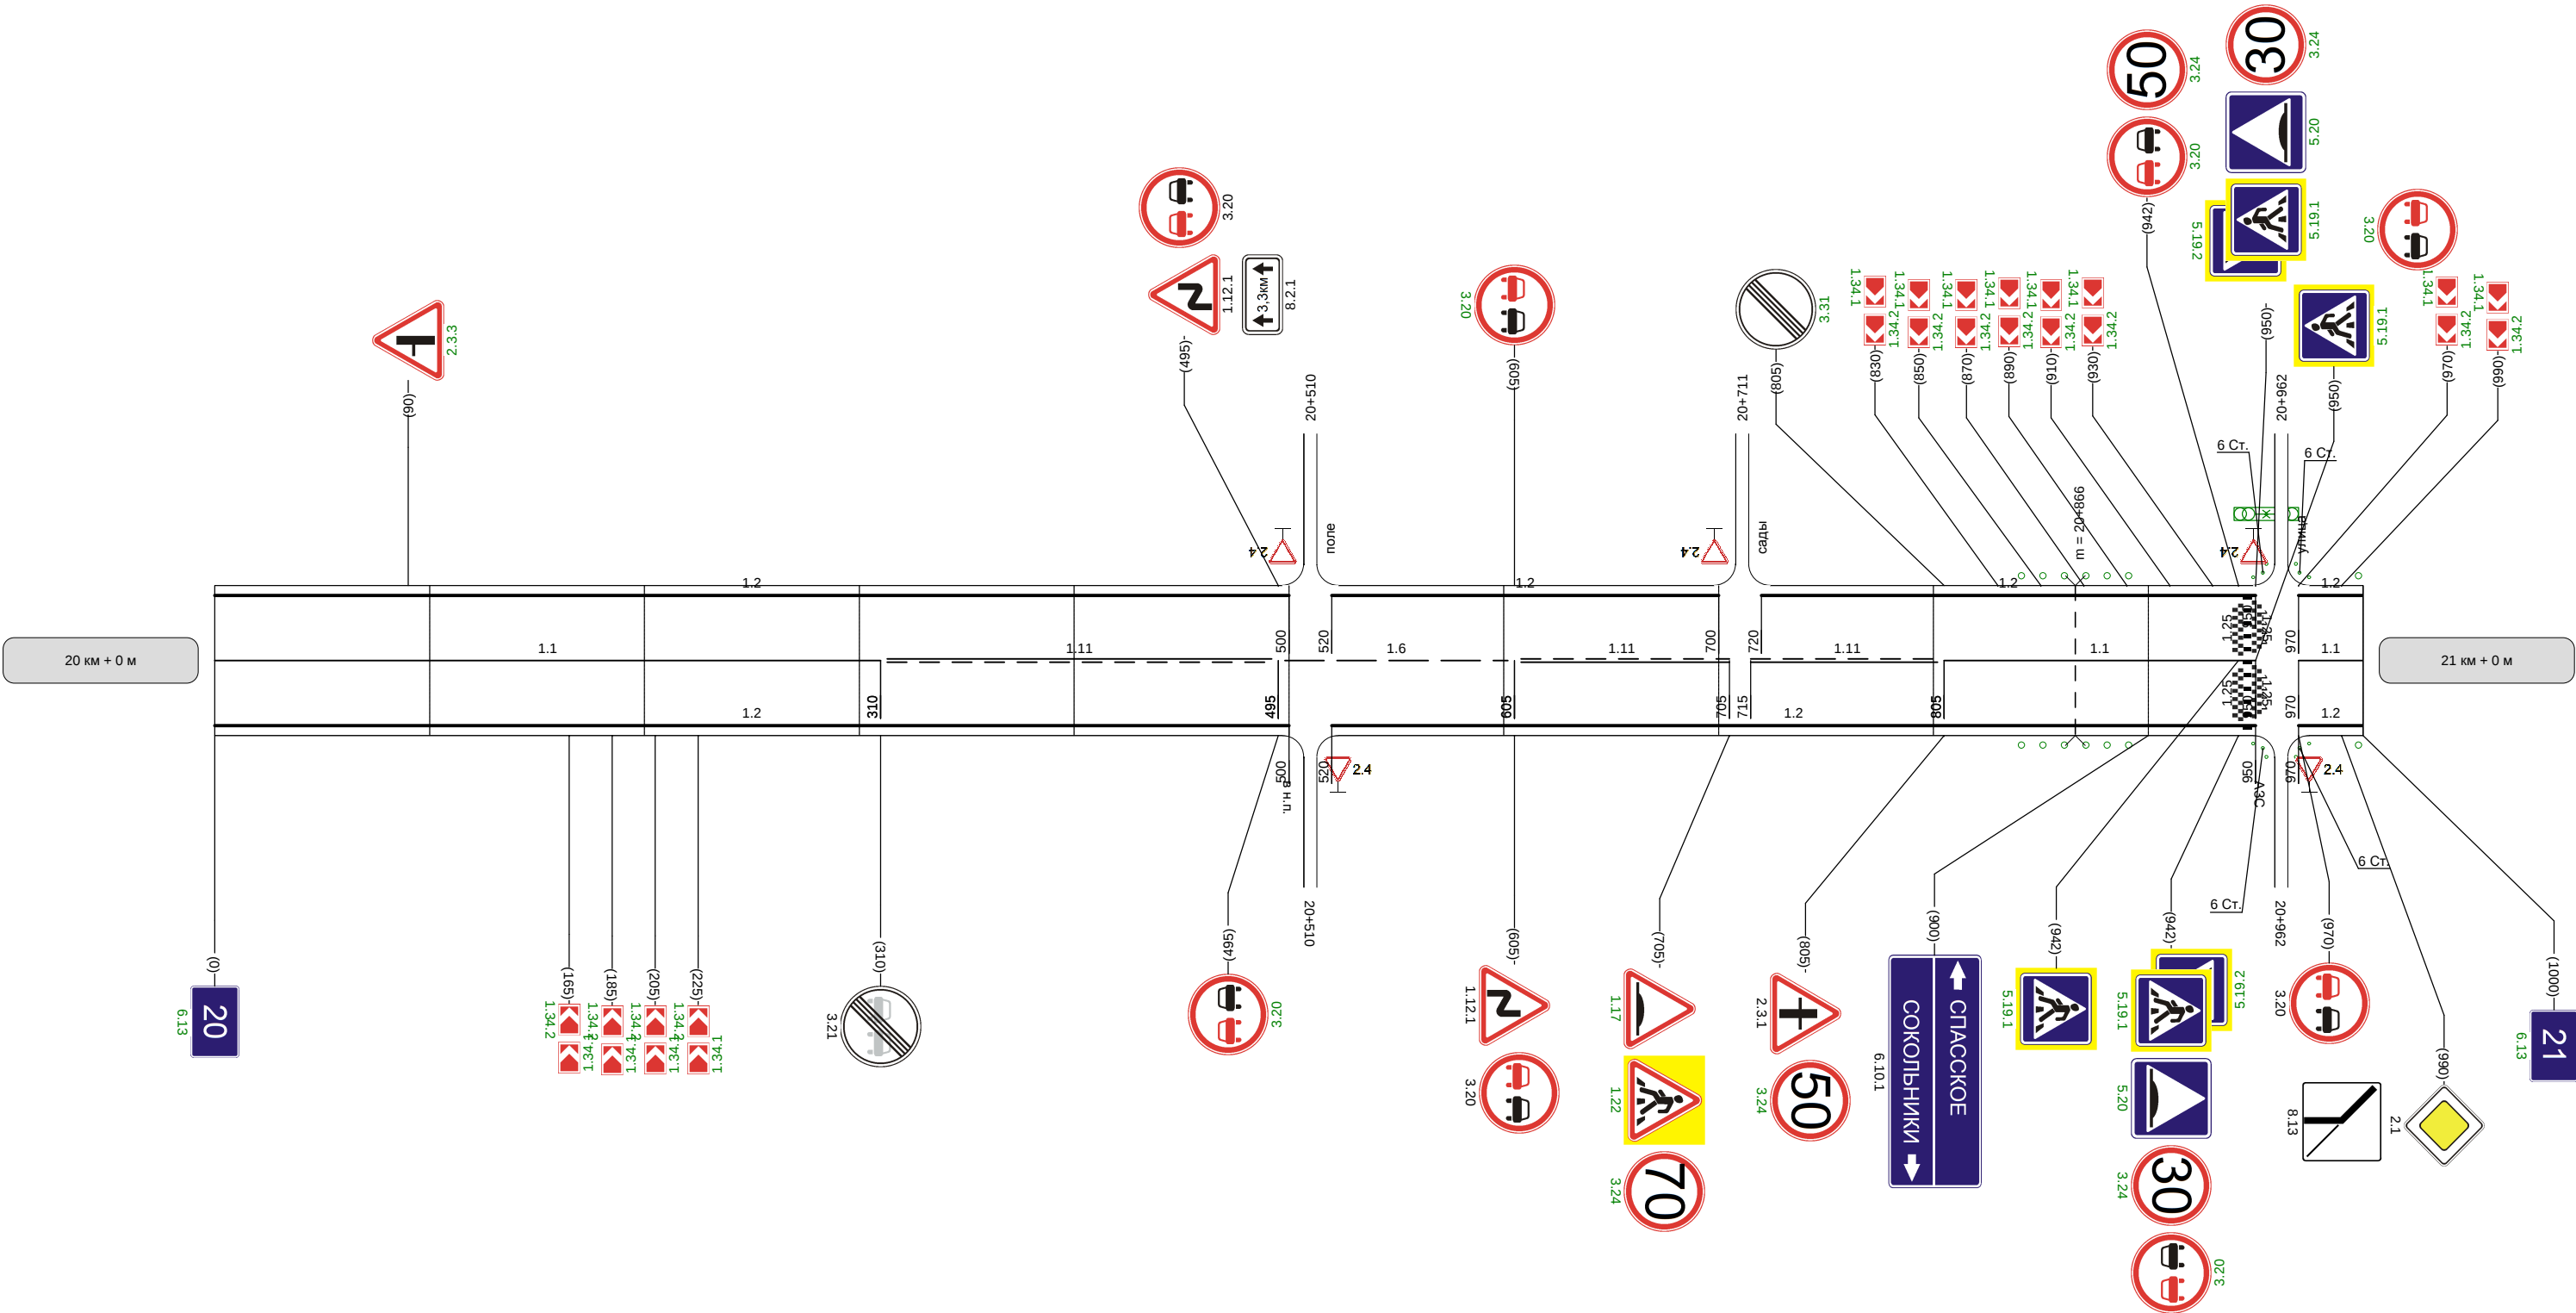

Видимость автомобиля в прямом направлении	250	300	
--	-----	-----	--


Наименование автодороги (административный район)	Тула-НовомосковскСокольные-Березовка					
Элементы дороги в продольном профиле						
Элементы дороги в плане						
Видимость автомобиля в обратном направлении			300			250 250 300

Разметка на участке:
1.1 : 940 м
1.2 : 1715 м
1.2.1 : 85 м
1.7 : 20 м
1.11 : 80 м
1.17 : 20 м

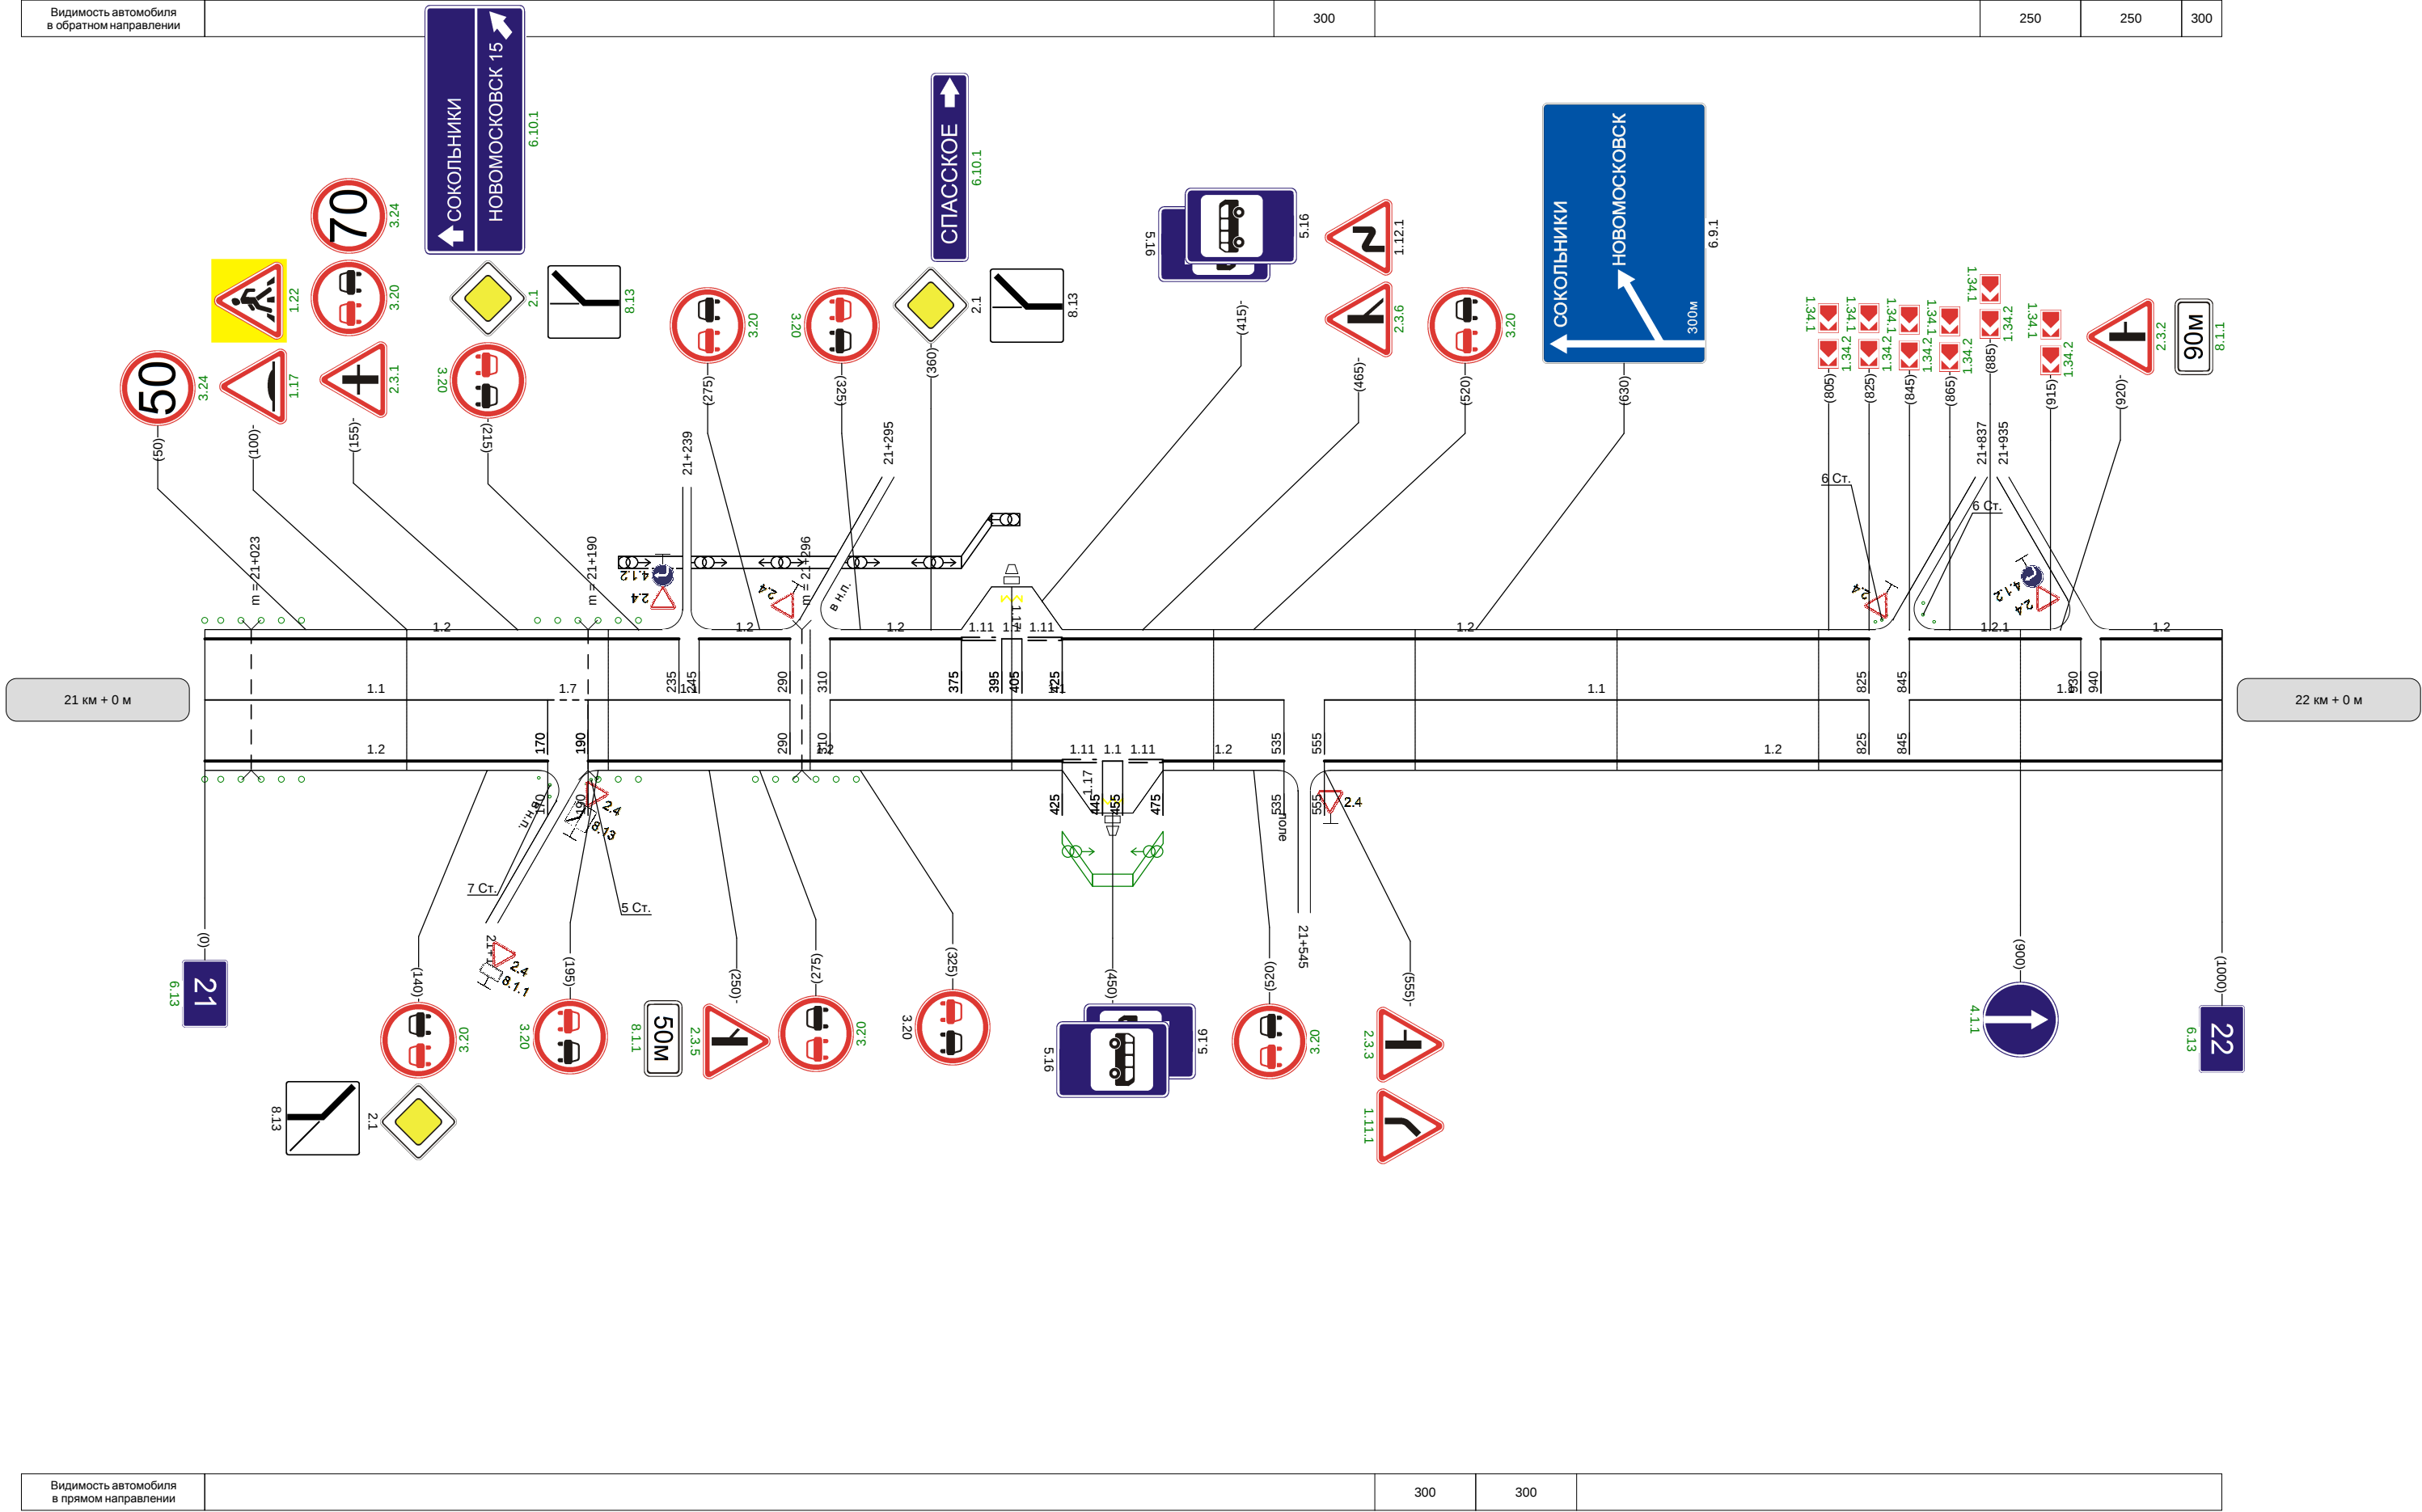

Наименование автодороги (административный район)	Тула-Новомосковск-Сокольники-Березовка			
Элементы дороги в продольном профиле	2 14 16 15 4 30 R=12608 R=8092 R=5647 R=56			
Элементы дороги в плане				
Видимость автомобиля в обратном направлении				


Разметка на участке:
1.1 : 70 м
1.2 : 1960 м
1.5 : 380 м
1.6 : 280 м
1.11 : 270 м

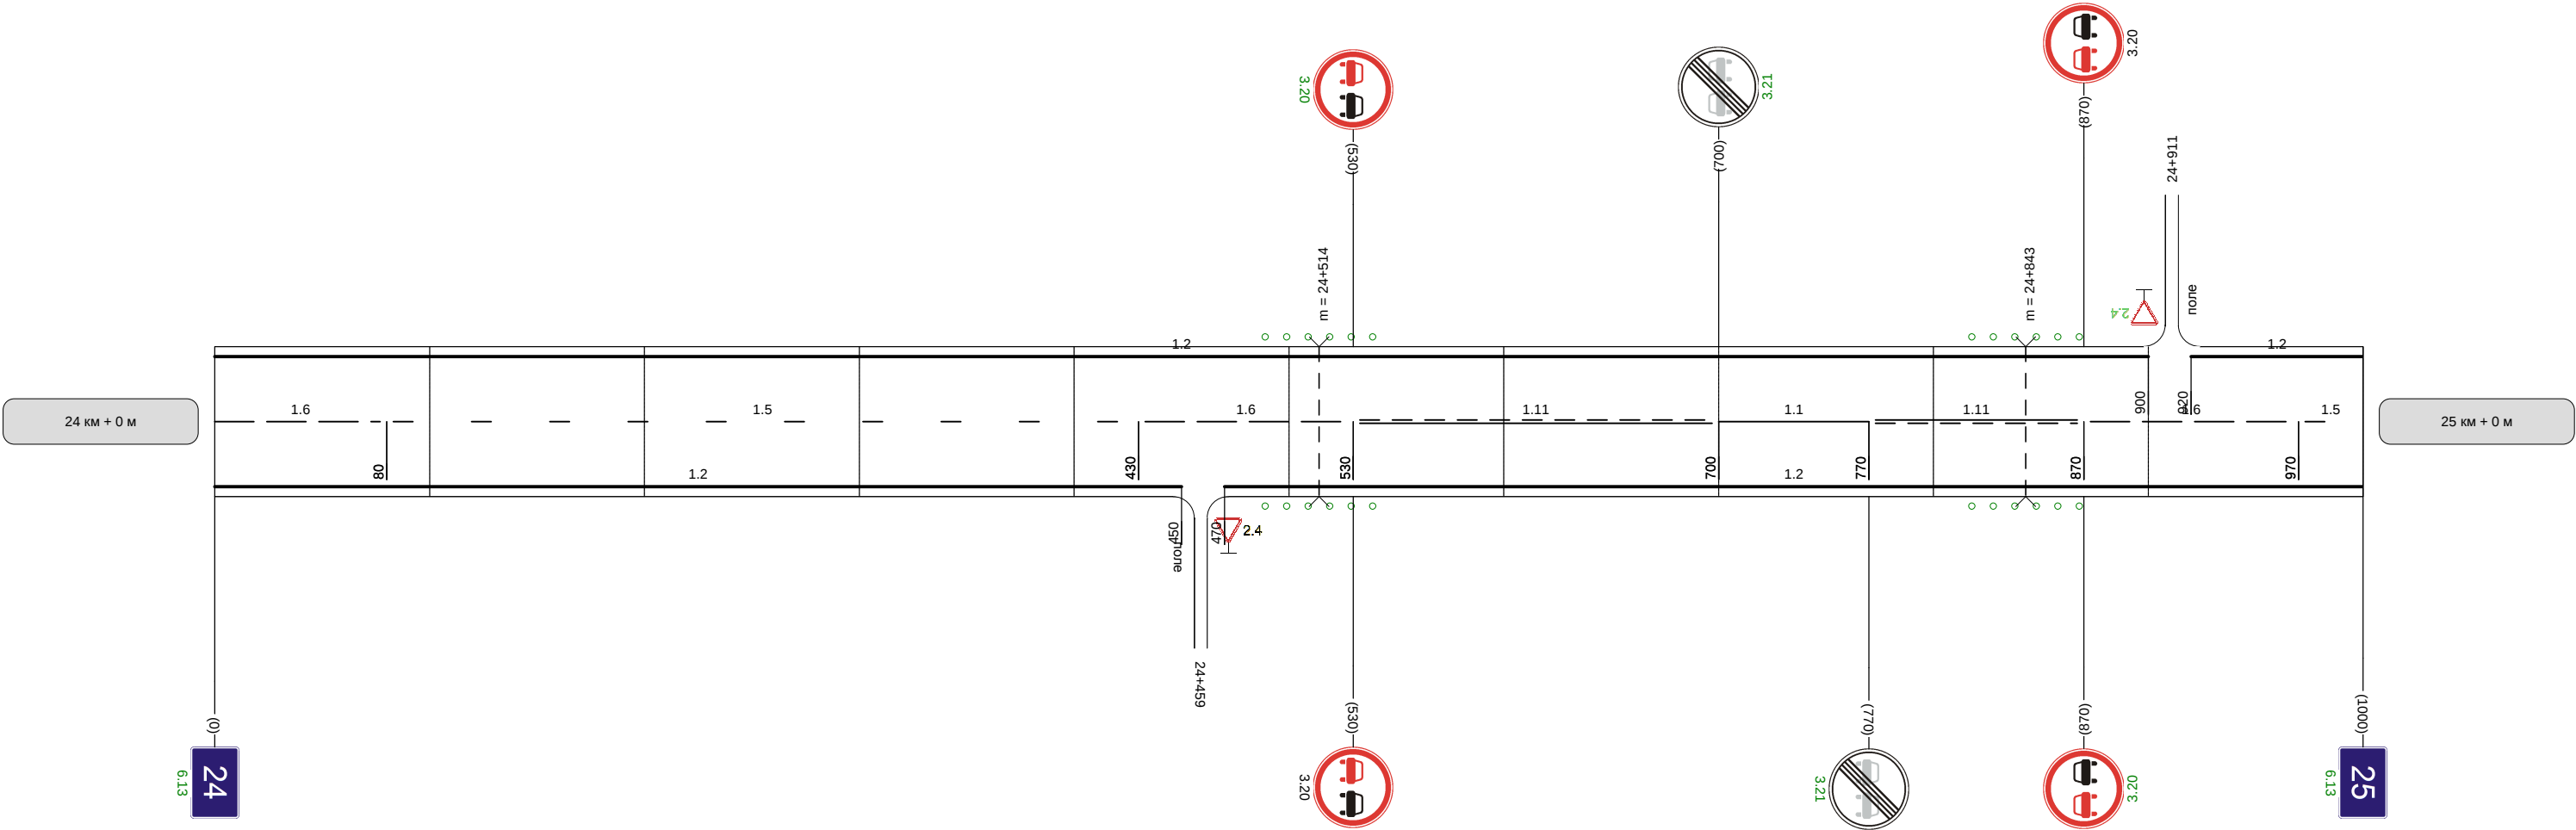

Видимость автомобиля в прямом направлении	300	
--	-----	--

Наименование автодороги (административный район)	Тула-НовомосковскСокольники-Березовка						
Элементы дороги в продольном профиле	31 R=7416 14						
Элементы дороги в плане							
Видимость автомобиля в обратном направлении		300	300	300	250	250	300


Разметка на участке:
1.1 : 70 м
1.2 : 1990 м
1.5 : 190 м
1.6 : 285 м
1.11 : 445 м

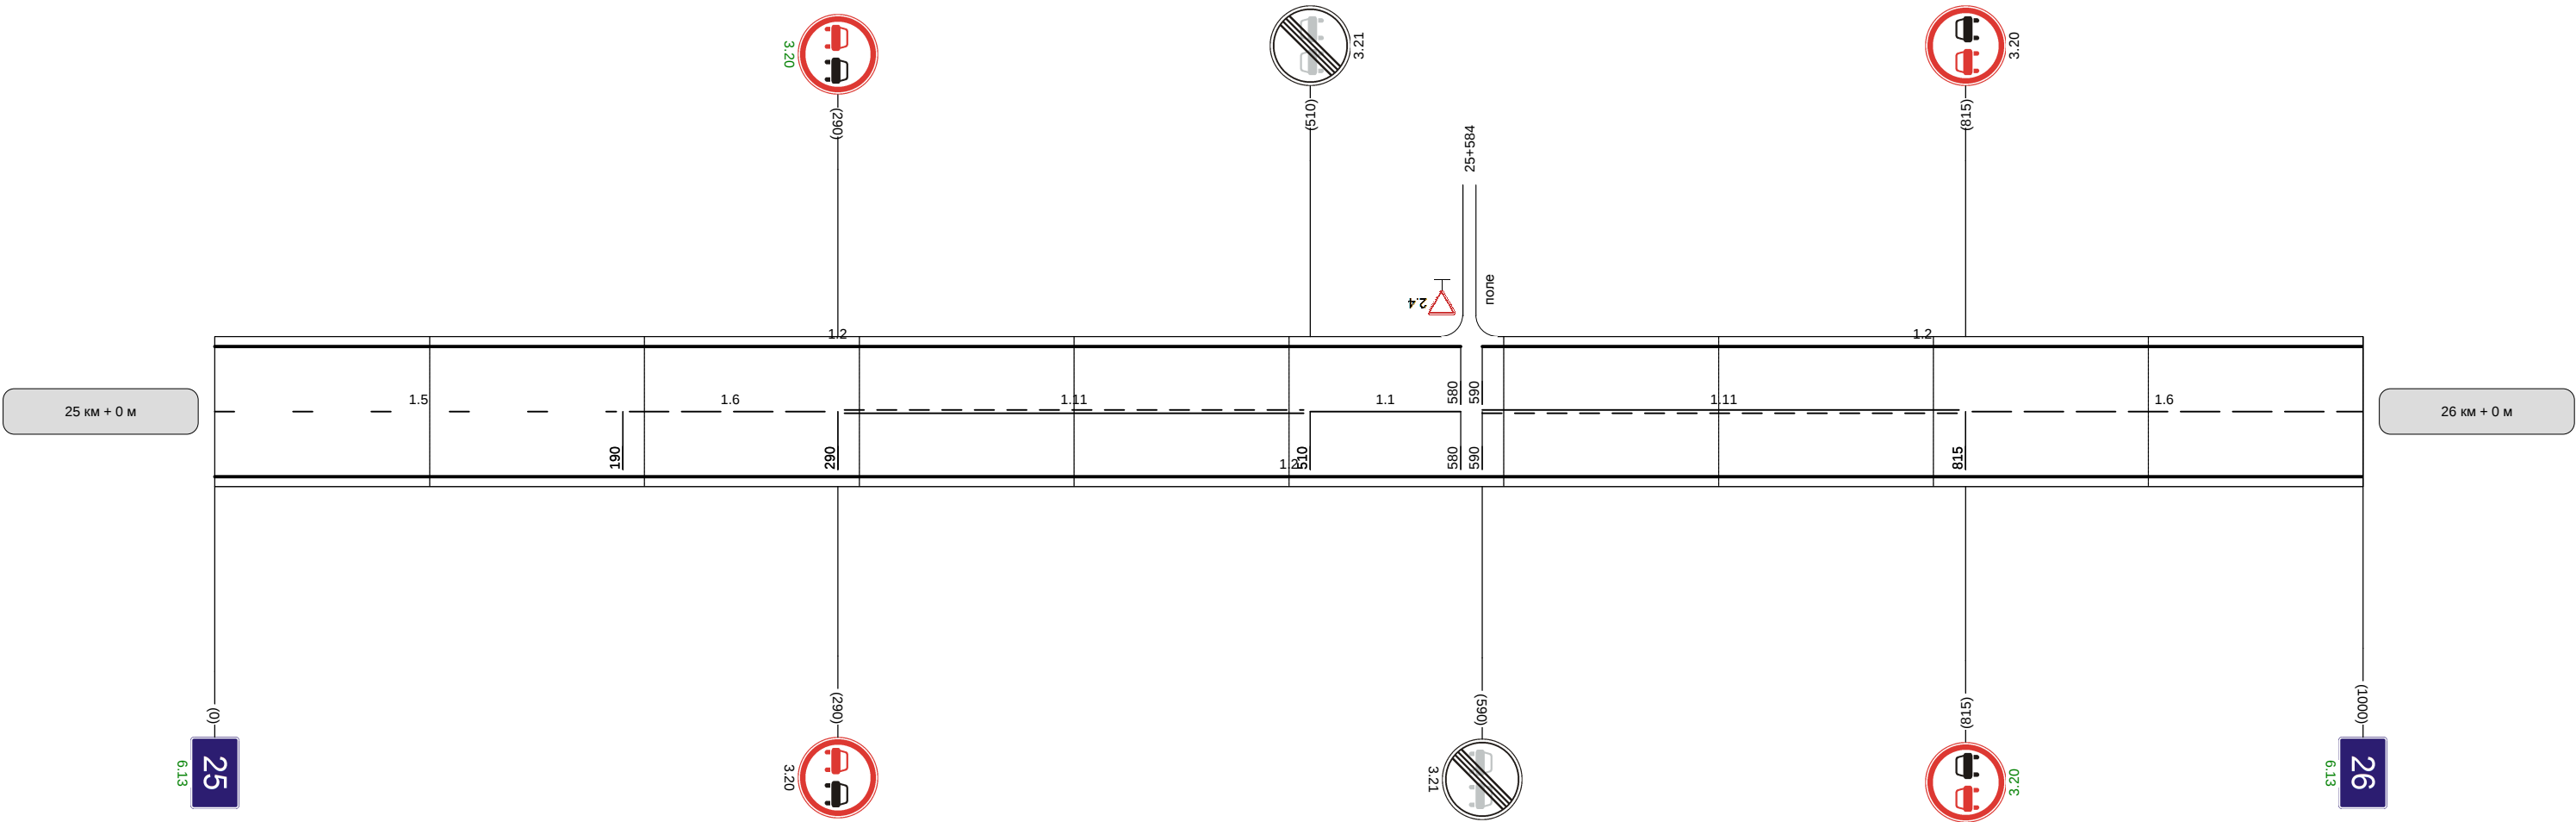

Видимость автомобиля в прямом направлении		300	300	250	250	
--	--	-----	-----	-----	-----	--

Наименование автодороги (административный район)	Тула-Новомосковск Сокольники-Березовка									
Элементы дороги в продольном профиле										
Элементы дороги в плане	240 R=259 a=16 340 621 R=261 a=16 716									
Видимость автомобиля в обратном направлении	К 3									

Разметка на участке:
1.1 : 435 м
1.2 : 1795 м
1.2.1 : 30 м
1.6 : 125 м
1.11 : 480 м
1.17 : 20 м

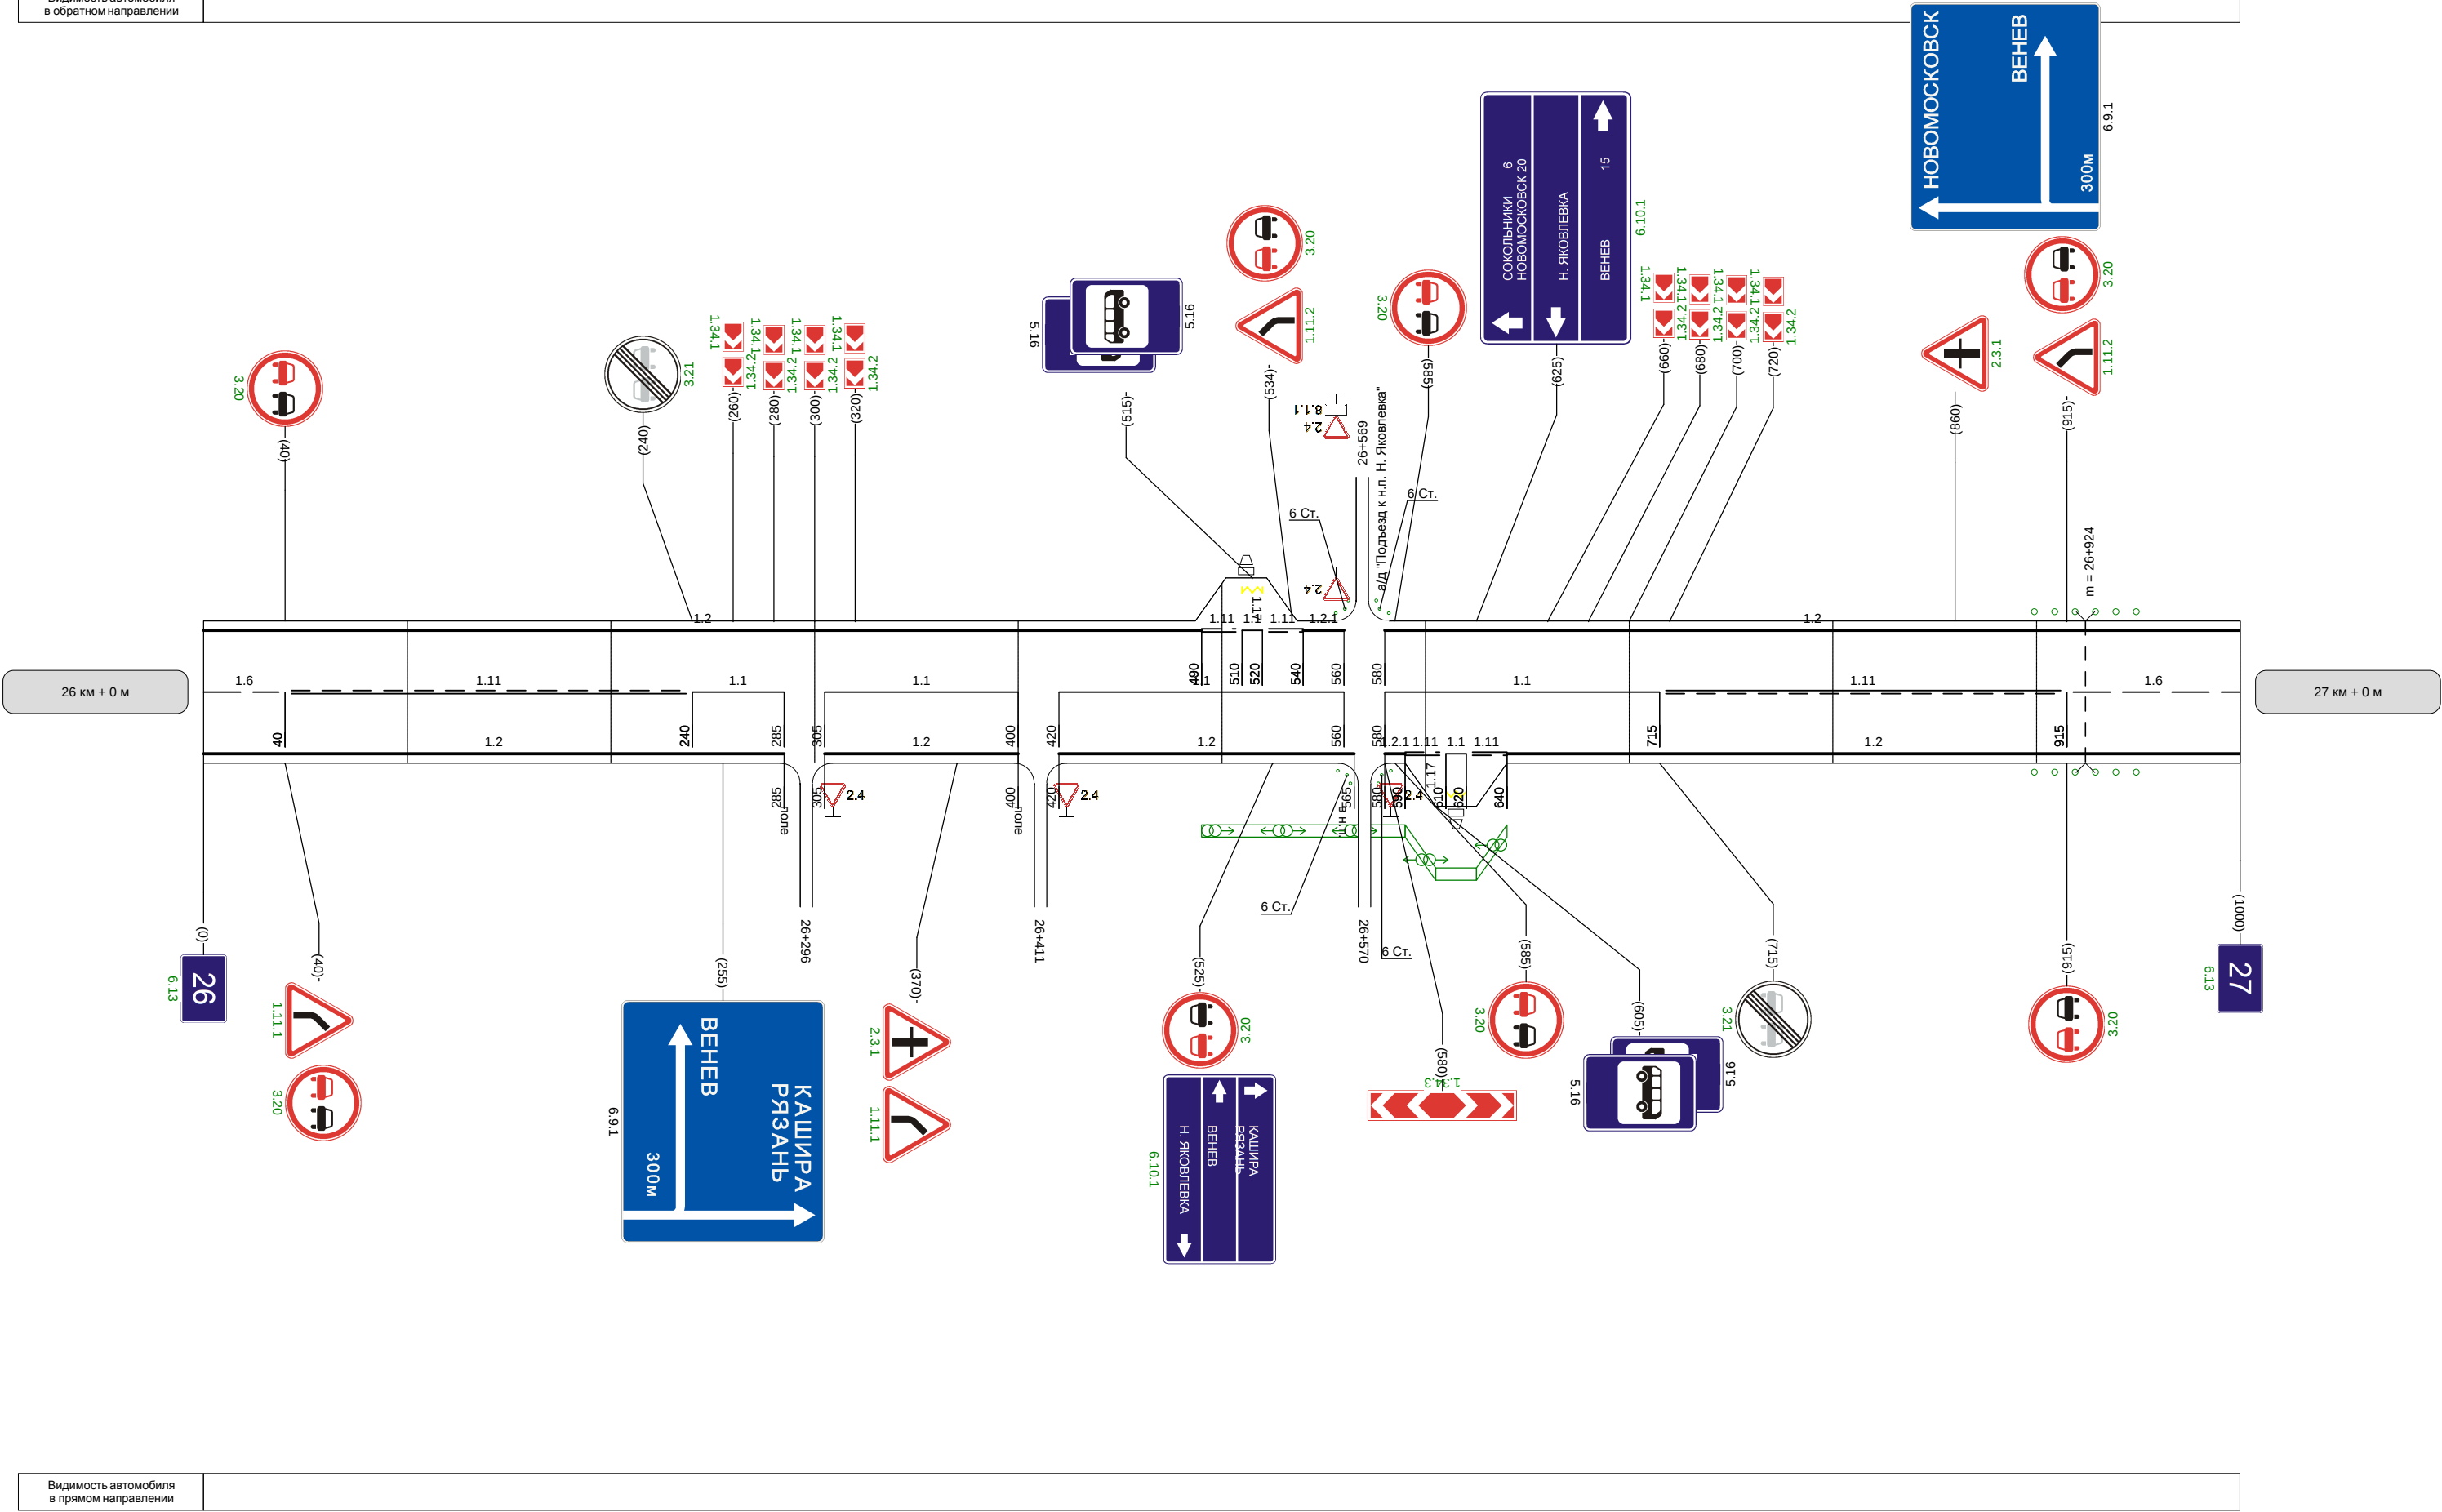

Видимость автомобиля
в прямом направлении

