
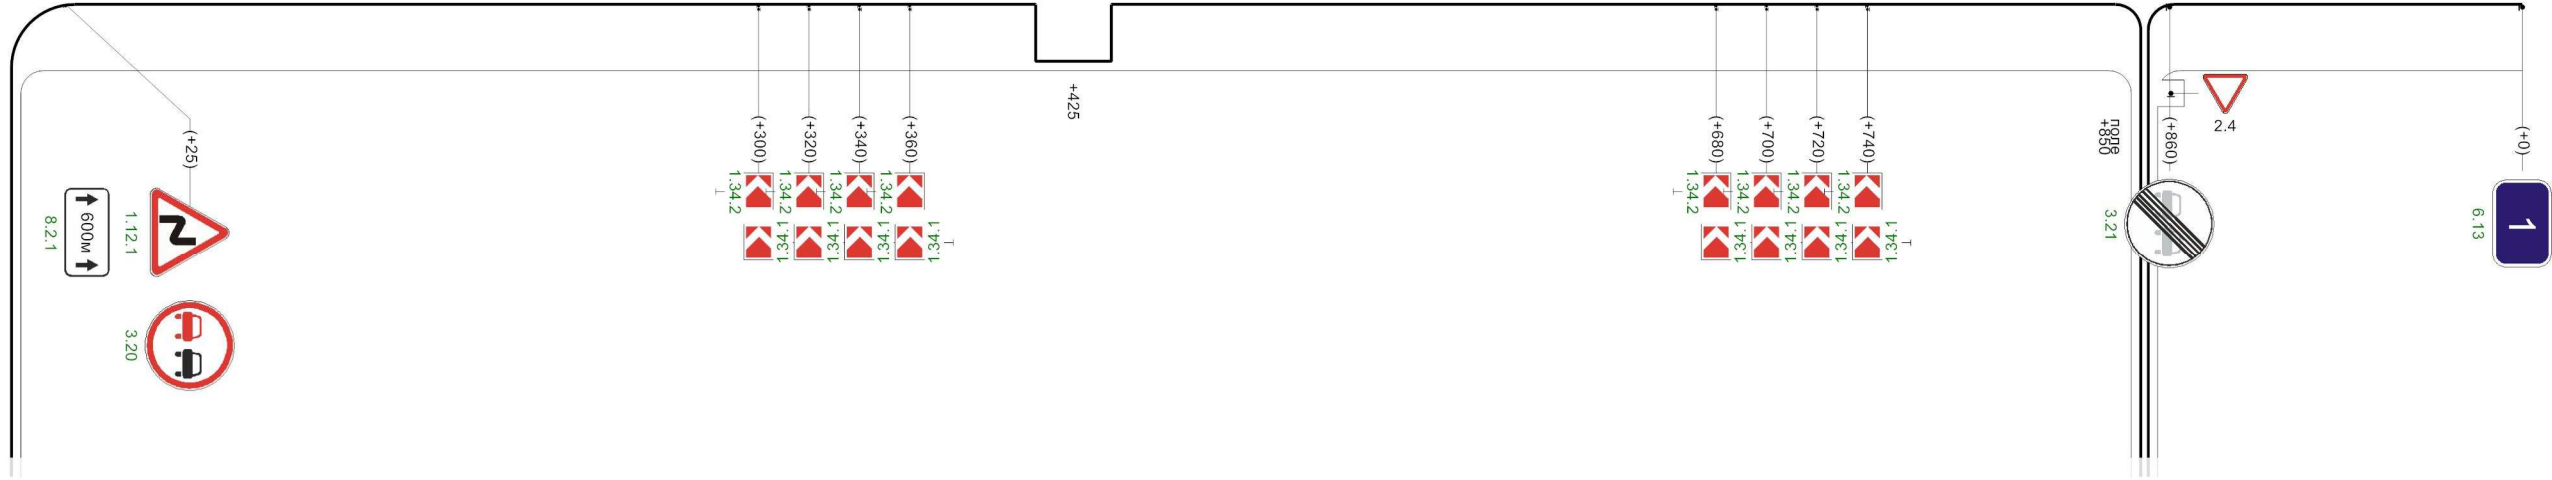
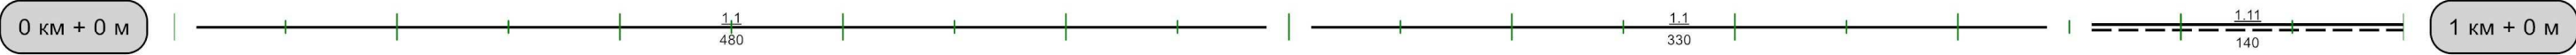


Автодорога Широно-Бороздино

Разметка на участке:  
1.1 : 810,00 м  
1.11 : 140,00 м

|                                             |                                                                                   |  |  |  |  |  |  |  |     |     |     |     |     |     |     |   |
|---------------------------------------------|-----------------------------------------------------------------------------------|--|--|--|--|--|--|--|-----|-----|-----|-----|-----|-----|-----|---|
| Кривые в плане                              |   |  |  |  |  |  |  |  |     |     |     |     |     |     |     |   |
| Элементы дороги в продольном профиле        |  |  |  |  |  |  |  |  |     |     |     |     |     |     |     |   |
| Видимость автомобиля в обратном направлении | 0                                                                                 |  |  |  |  |  |  |  | 850 | 250 | 900 | 900 | 200 | 950 | 250 | 0 |
| Характеристики проезжей части               | 6,00                                                                              |  |  |  |  |  |  |  |     |     |     |     |     |     |     |   |

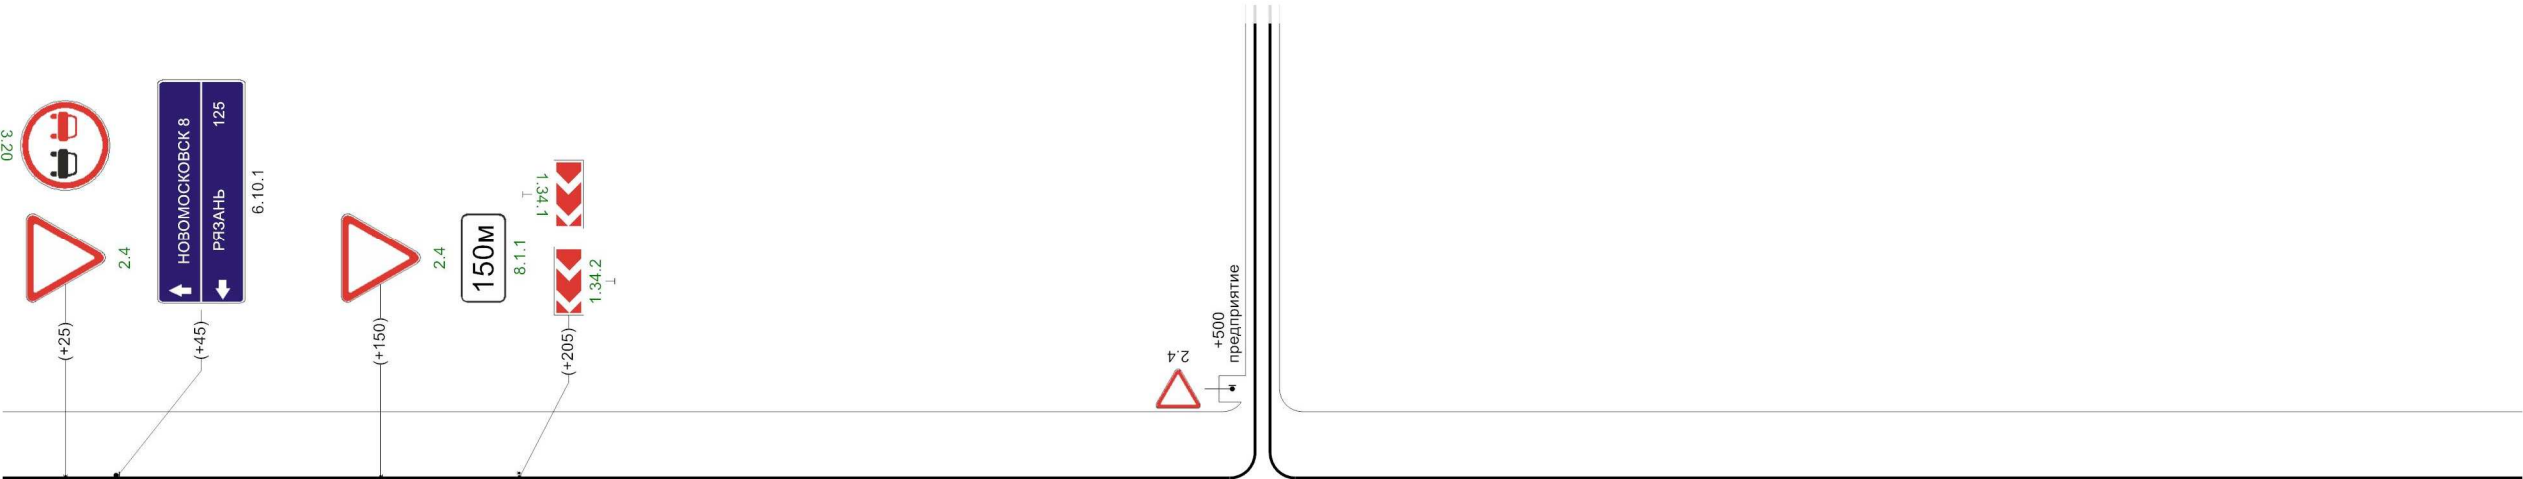

|                                           |     |     |     |     |     |     |     |
|-------------------------------------------|-----|-----|-----|-----|-----|-----|-----|
| Видимость автомобиля в прямом направлении | 009 | 300 | 059 | 250 | 007 | 200 | 057 |
|-------------------------------------------|-----|-----|-----|-----|-----|-----|-----|

1000м


Разметка на участке:  
1.1 : 600,00 м  
1.6 : 150,00 м  
1.11 : 230,00 м



## Автодорога Ширино-Бороздино

|                                             |      |     |     |     |     |     |     |  |  |  |
|---------------------------------------------|------|-----|-----|-----|-----|-----|-----|--|--|--|
| Кривые в плане                              |      |     |     |     |     |     |     |  |  |  |
| Элементы дороги в продольном профиле        |      |     |     |     |     |     |     |  |  |  |
| Видимость автомобиля в обратном направлении | 50   | 250 | 100 | 300 | 150 | 300 | 200 |  |  |  |
| Характеристики проезжей части               | 6,00 |     |     |     |     |     |     |  |  |  |

Разметка на участке:  
1.1 : 285,00 м  
1.5 : 295,00 м  
1.6 : 200,00 м  
1.11 : 220,00 м

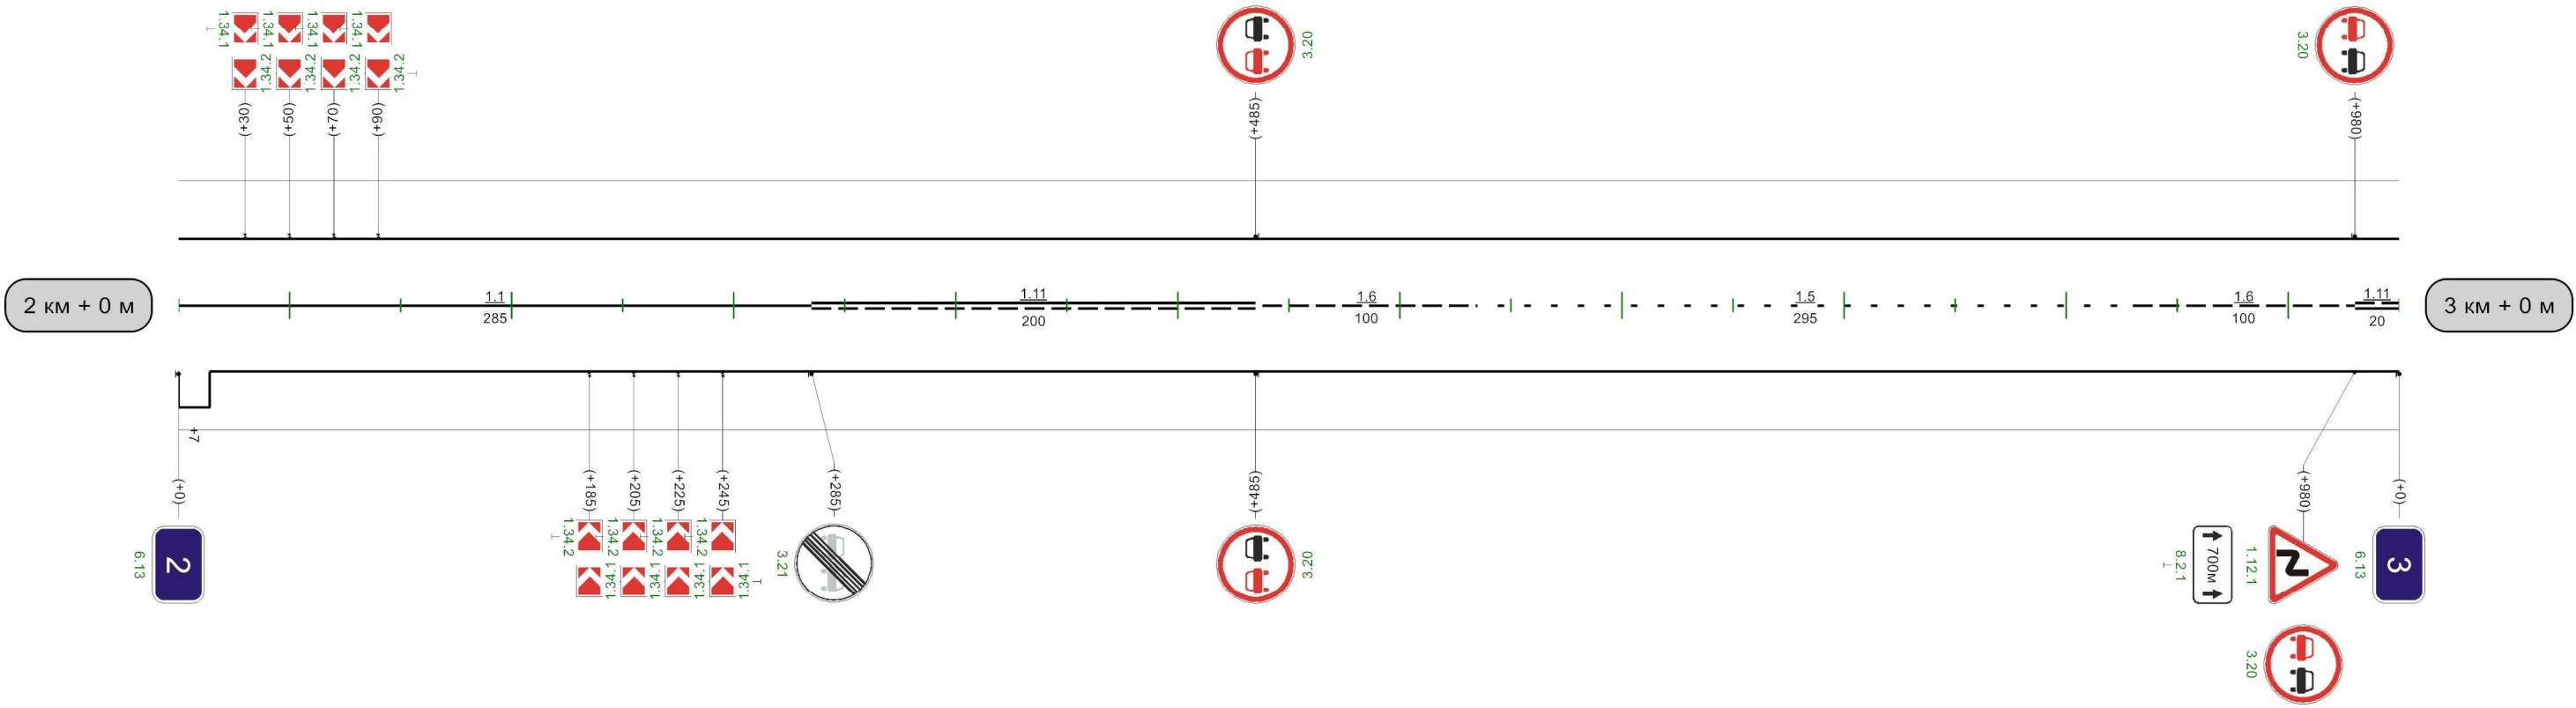

|                                              |       |
|----------------------------------------------|-------|
| Видимость автомобиля<br>в прямом направлении |       |
|                                              | 1000м |

## Автодорога Ширино-Бороздино

Разметка на участке:  
1.1 : 768,00 м  
1.11 : 180,00 м

