

Архив

«УТВЕРЖДАЮ»



Директор ГУ ТО «Тулаупрадор»
[Signature] Г.Т. Сиренко

« » 20 __ г.

«СОГЛАСОВАНО»



Начальник ФГБДД УМВД России по Тульской области
[Signature] А.В. Степаненко

« » 20 __ г.

ПРОЕКТ ОРГАНИЗАЦИИ ДОРОЖНОГО ДВИЖЕНИЯ

Автомобильной дороги проходящей по территории Новомосковского р-на

Маклец – Прохоровка

км 0+995 – км 5+113

«СОГЛАСОВАНО»

Начальник ОГИБДД ОВД Новомосковский район по г.Новомосковску



[Signature] И. Уткин
« » 20 __ г.

Разработчик проекта



ООО «Предприятие Дорожник»

Директор *[Signature]* А.Н. Колпаков

« » 2012 г.

Проверил:

Инспектор по ОП отдела ДЧ
и-р полиции *[Signature]* Бобов А.В.

Код дороги 1200054, титул "{Маклец-Прохоровка}" (0,995 км-5,113 км)
Дата: 03.12.2012; 11:19:01
Продольный масштаб: 1 км на листе

Разметка на участке:
1:2.1 : 10 м
1:1.1 : 5 м


0 км + 0 м

1 км + 0 м




Прямые и кривые в плане	
Продольные уклоны и вертикальные кривые	
Видимость автомобиля в прямом направлении	
Видимость автомобиля в обратном направлении	

Разметка на участке:
 1.1 : 90 м
 1.2.1 : 1980 м
 1.5 : 170 м
 1.6 : 210 м
 1.11 : 510 м

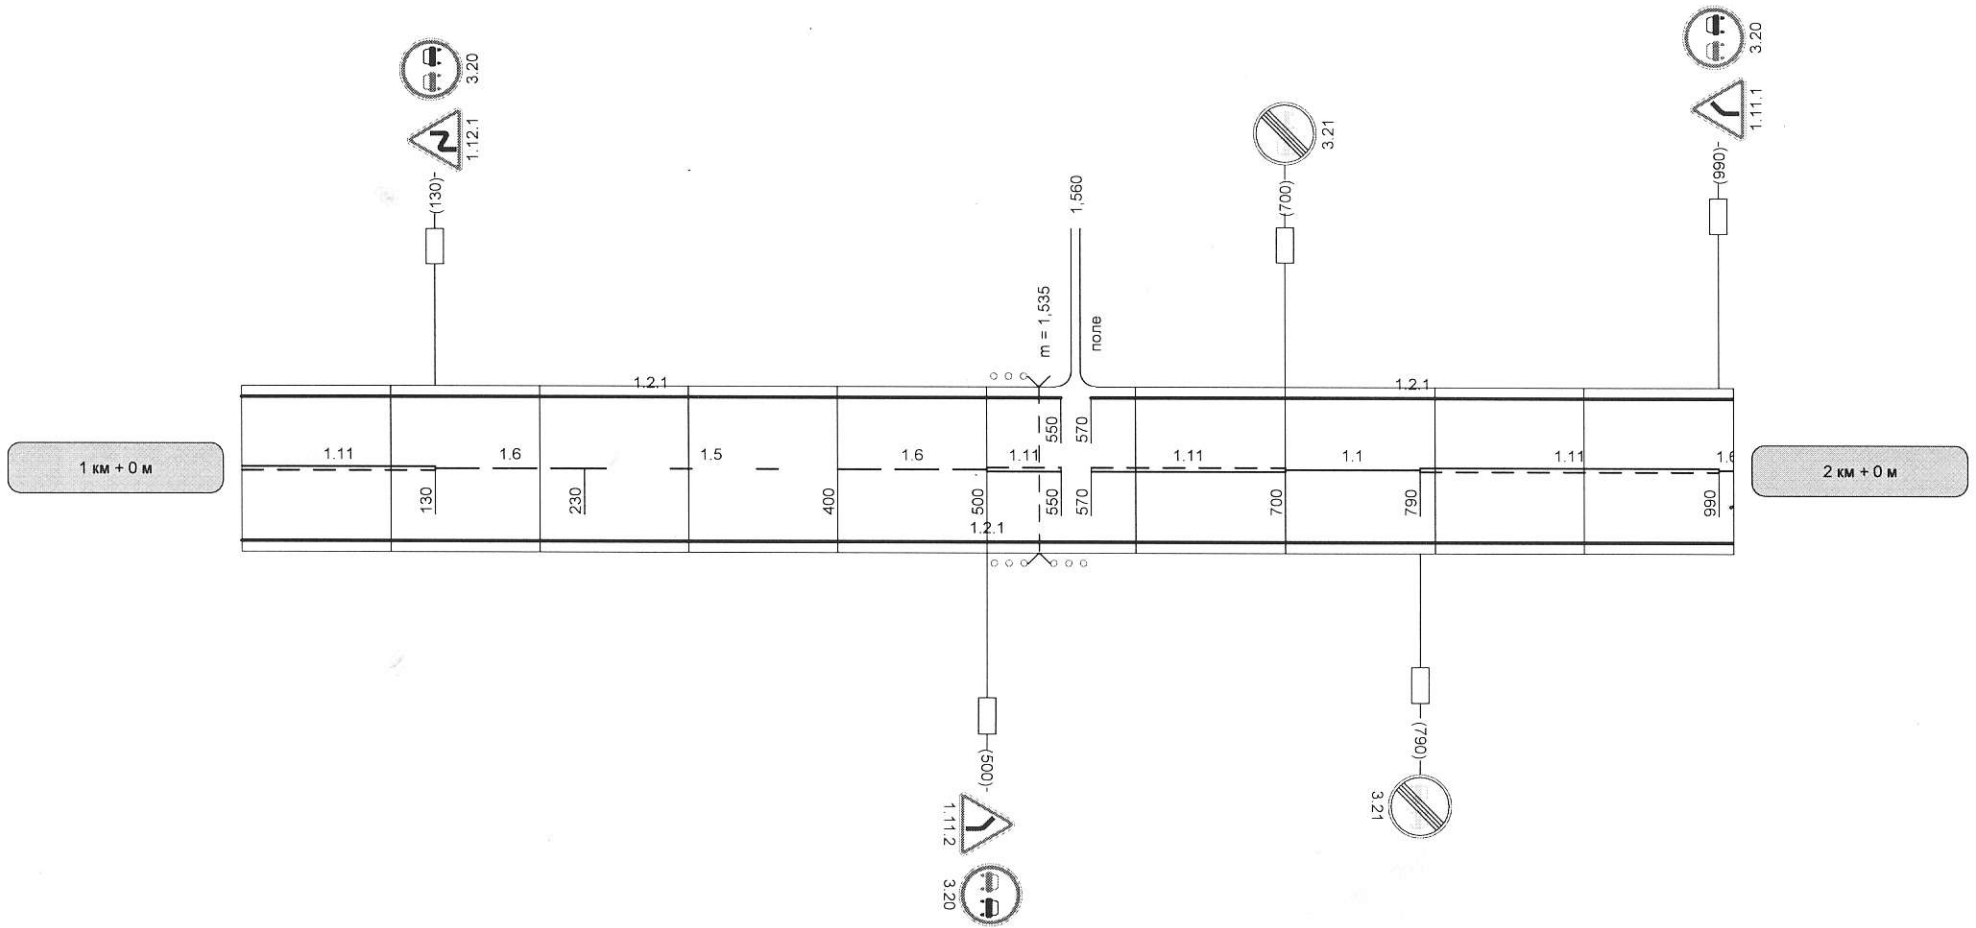


Прямые и кривые в плане	0	700	R=168	790
Продольные уклоны и вертикальные кривые	10	106	a=26	
Видимость автомобиля в прямом направлении	550			
Видимость автомобиля в обратном направлении				

Разметка на участке:
1.2.1 : 1980 м
1.5 : 910 м
1.6 : 90 м

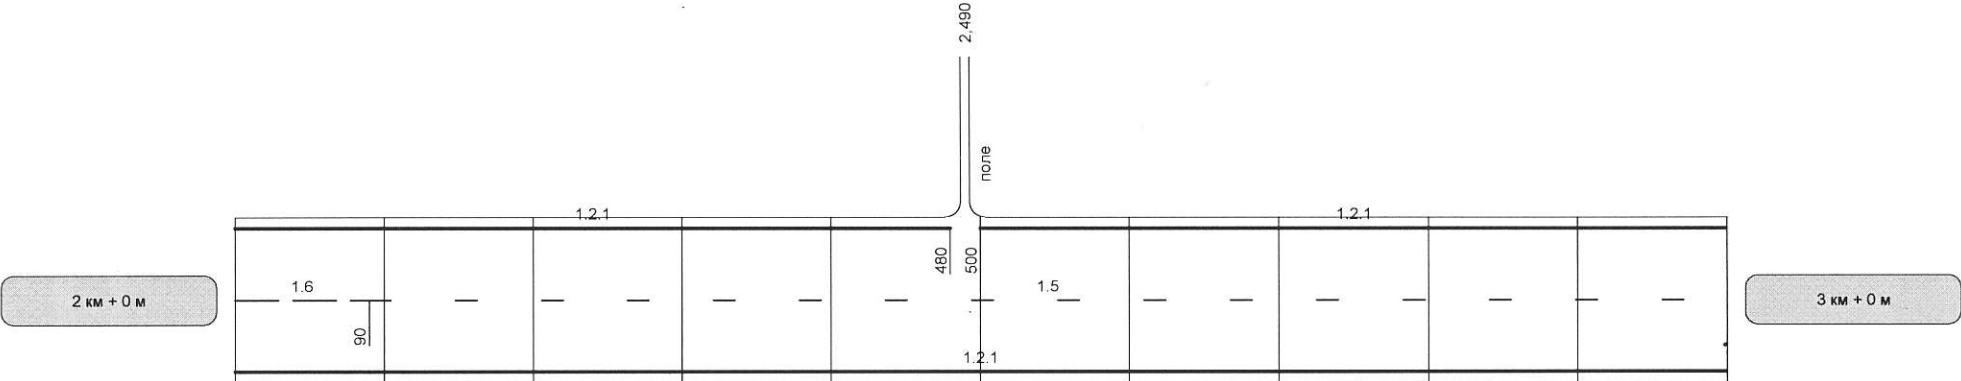

Прямые и кривые в плане	0
Продольные уклоны и вертикальные кривые	1
Видимость автомобиля в прямом направлении	3
Видимость автомобиля в обратном направлении	1


Разметка на участке:
1.1 : 80 м
1.2.1 : 1960 м
1.5 : 695 м
1.6 : 200 м

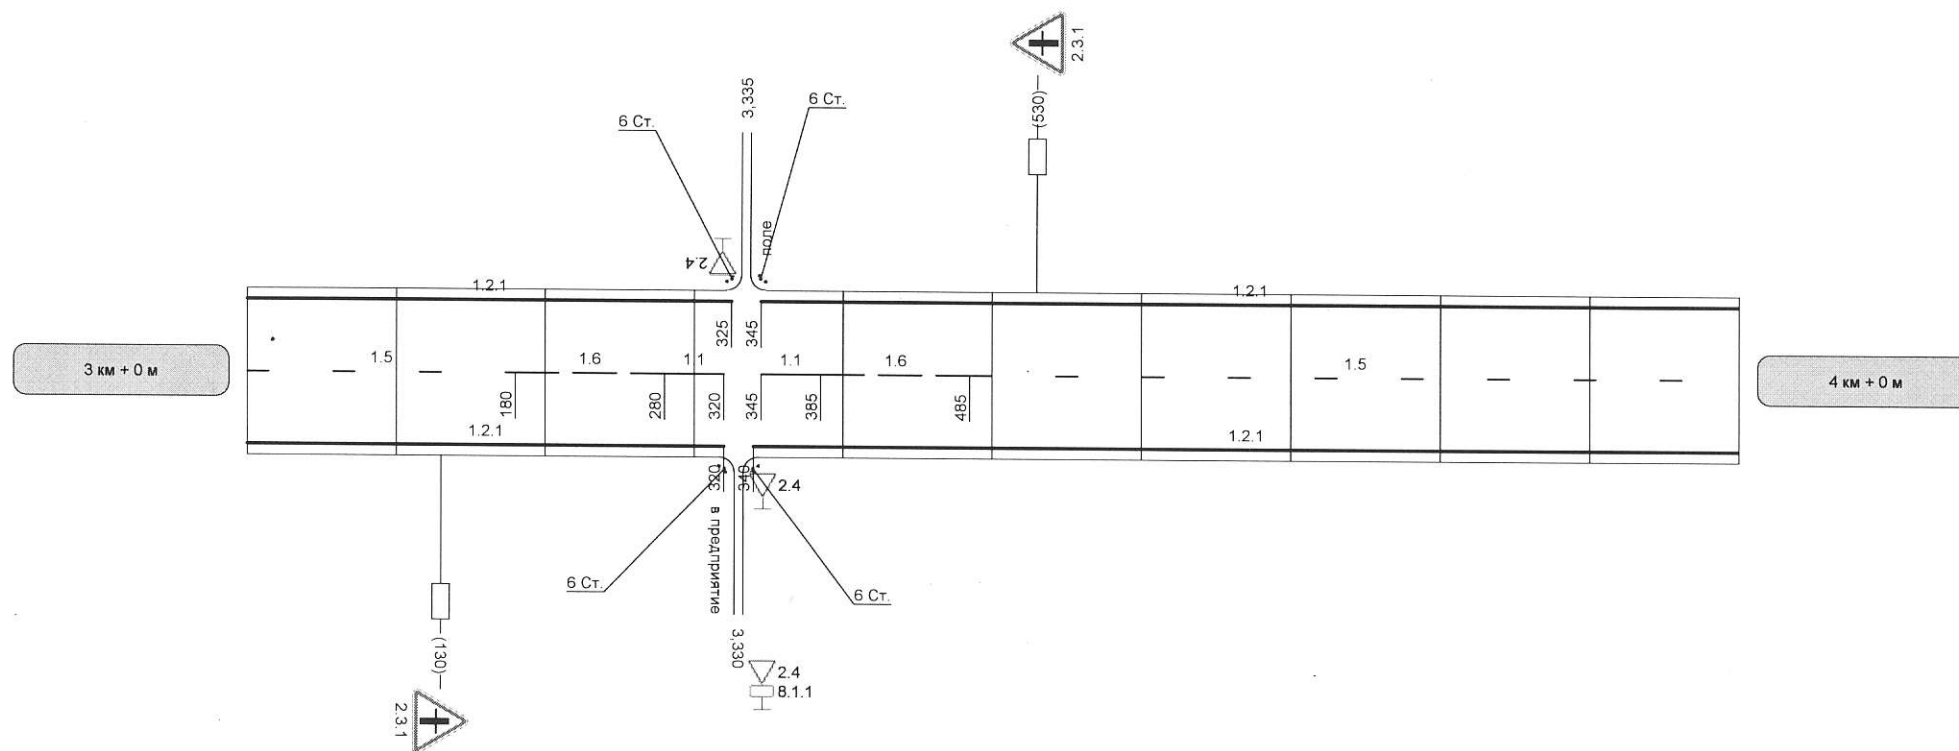


Прямые и кривые в плане	0
Продольные уклоны и вертикальные кривые	1 14 16 330 8
Видимость автомобиля в прямом направлении	
Видимость автомобиля в обратном направлении	

R=2166
a=5

Разметка на участке:
 1.1 : 315 м
 1.2.1 : 1850 м
 1.5 : 340 м
 1.6 : 150 м
 1.11 : 185 м

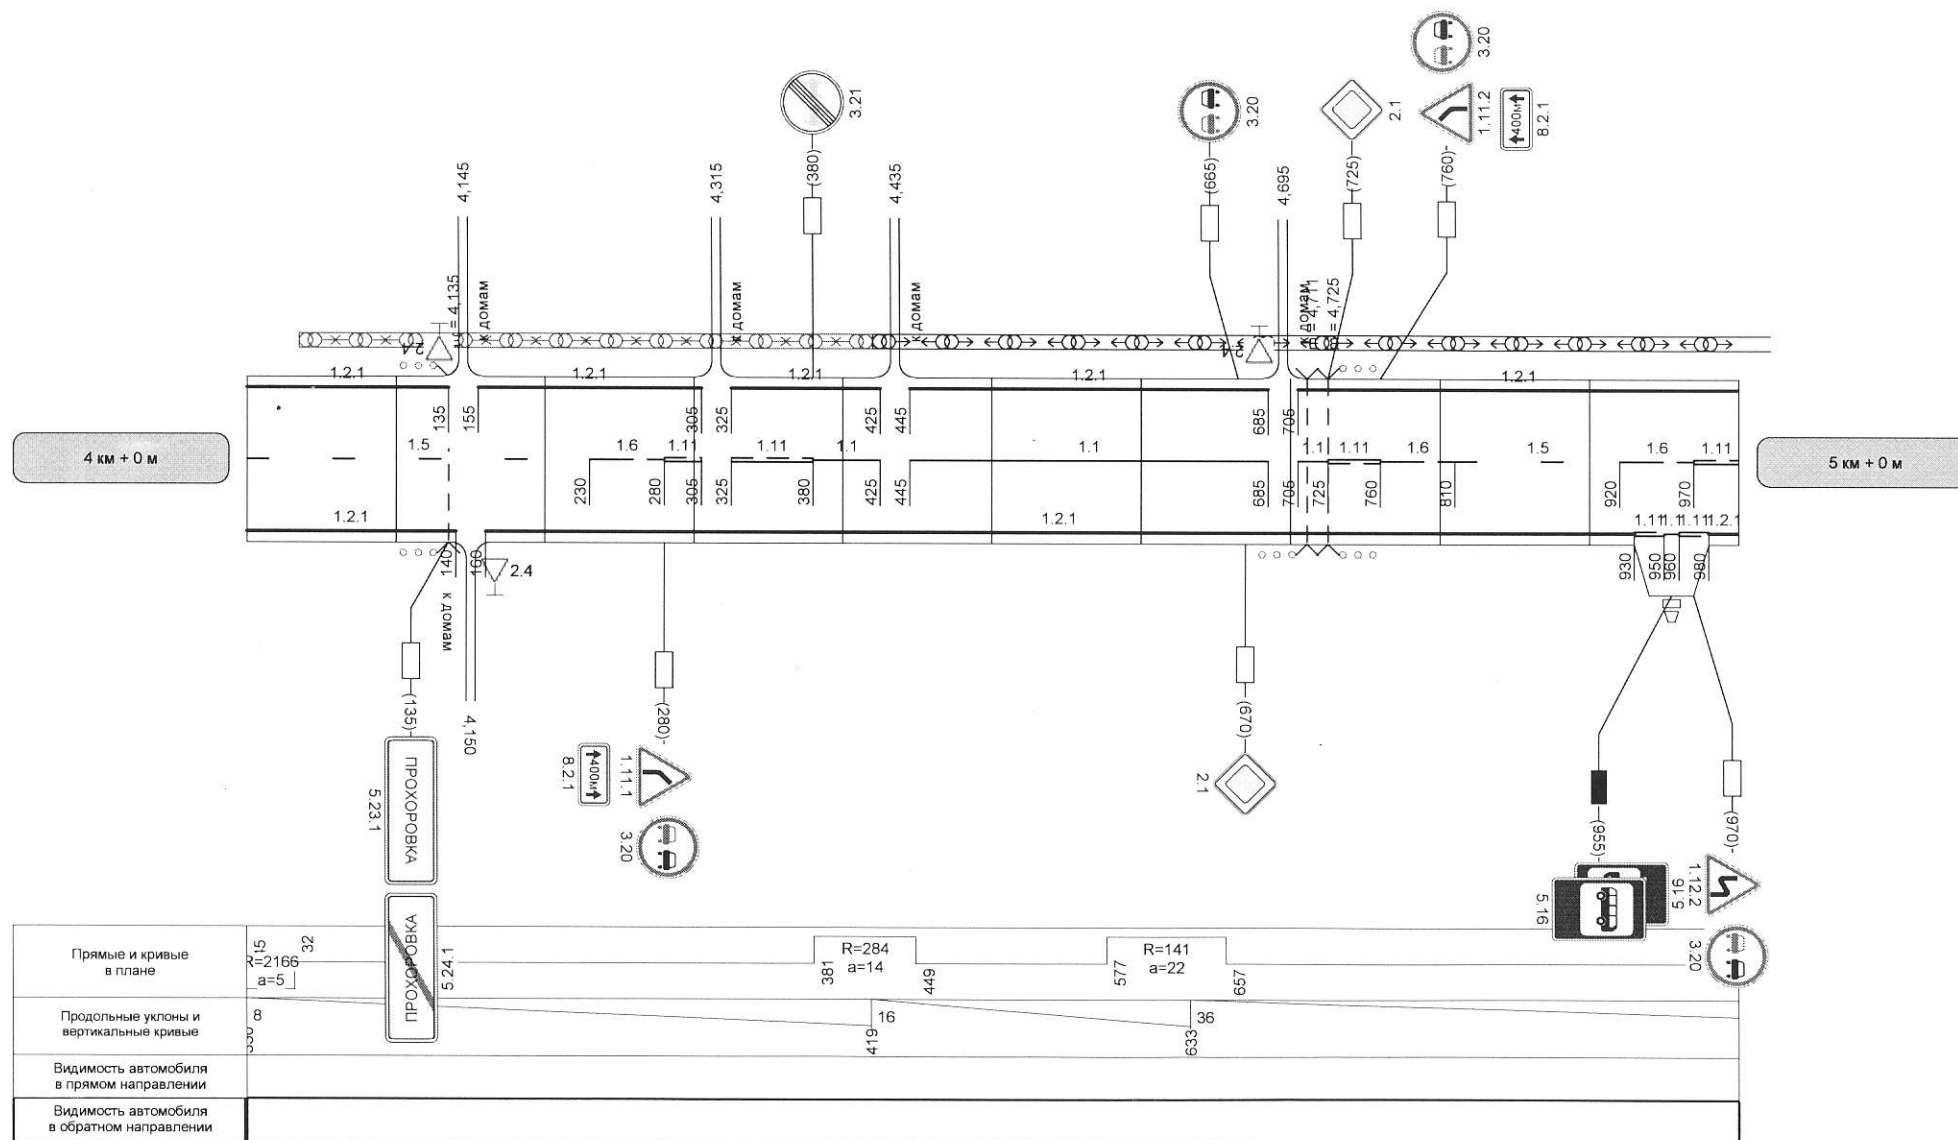

Разметка на участке:
 1.1 : 25 м
 1.2.1 : 208 м
 1.11 : 70 м

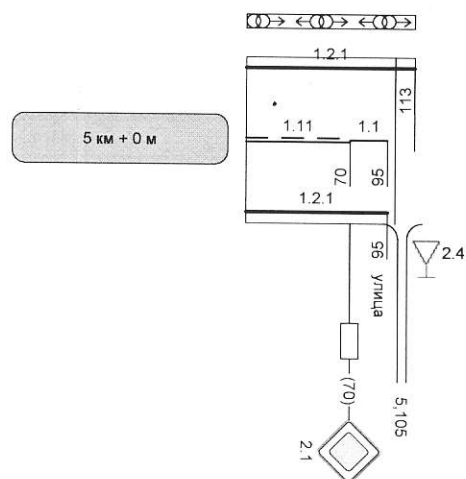

Прямые и кривые в плане	0	70	125
Продольные уклоны и вертикальные кривые	36		
Видимость автомобиля в прямом направлении			
Видимость автомобиля в обратном направлении			

Сводная ведомость горизонтальной дорожной разметки

Дорога: 1200054 - {Маклец-Прохоровка}

Участок: 0,995 - 5,113 км

№ км	1.1	1.2.1	1.5	1.6	1.11	итого, кв.м.
коэф. привед. к 1.1	1	1	0.25	0.75	1.75	
ширина, м	0.1	0.1	0.1	0.1	0.1	
1	2	3	4	5	6	7
1		10,00			5,00	1,88
2	90,00	1980,00	170,00	210,00	510,00	316,25
3		1980,00	910,00	90,00		227,50
4	80,00	1960,00	695,00	200,00		236,38
5	315,00	1850,00	340,00	150,00	185,00	268,63
5.113	25,00	208,00			70,00	35,55
ИТОГО:	510,00	7988,00	2115,00	650,00	770,00	1086,17
лин.км.	0,510	7,988	2,115	0,650	0,770	
привед.км.	0,510	7,988	0,529	0,488	1,348	
площадь	51,00	798,80	52,88	48,75	134,75	1086,17