


Кривые в плане			
Элементы дороги в продольном профиле	7		
Видимость автомобиля в обратном направлении		700	300 750
Характеристики проезжей части	7,00		

Разметка на участке:
1.1 : 318,00 м
1.2 : 1256,00 м
1.3 : 145,00 м
1.5 : 360,00 м
1.6 : 200,00 м
1.8 : 270,00 м
1.10 : 600,00 м
1.11 : 30,00 м
1.14.1 : 14,00 м
1.16 : 135,00 м
1.17 : 22,00 м
1.23.1 : 1,00 шт

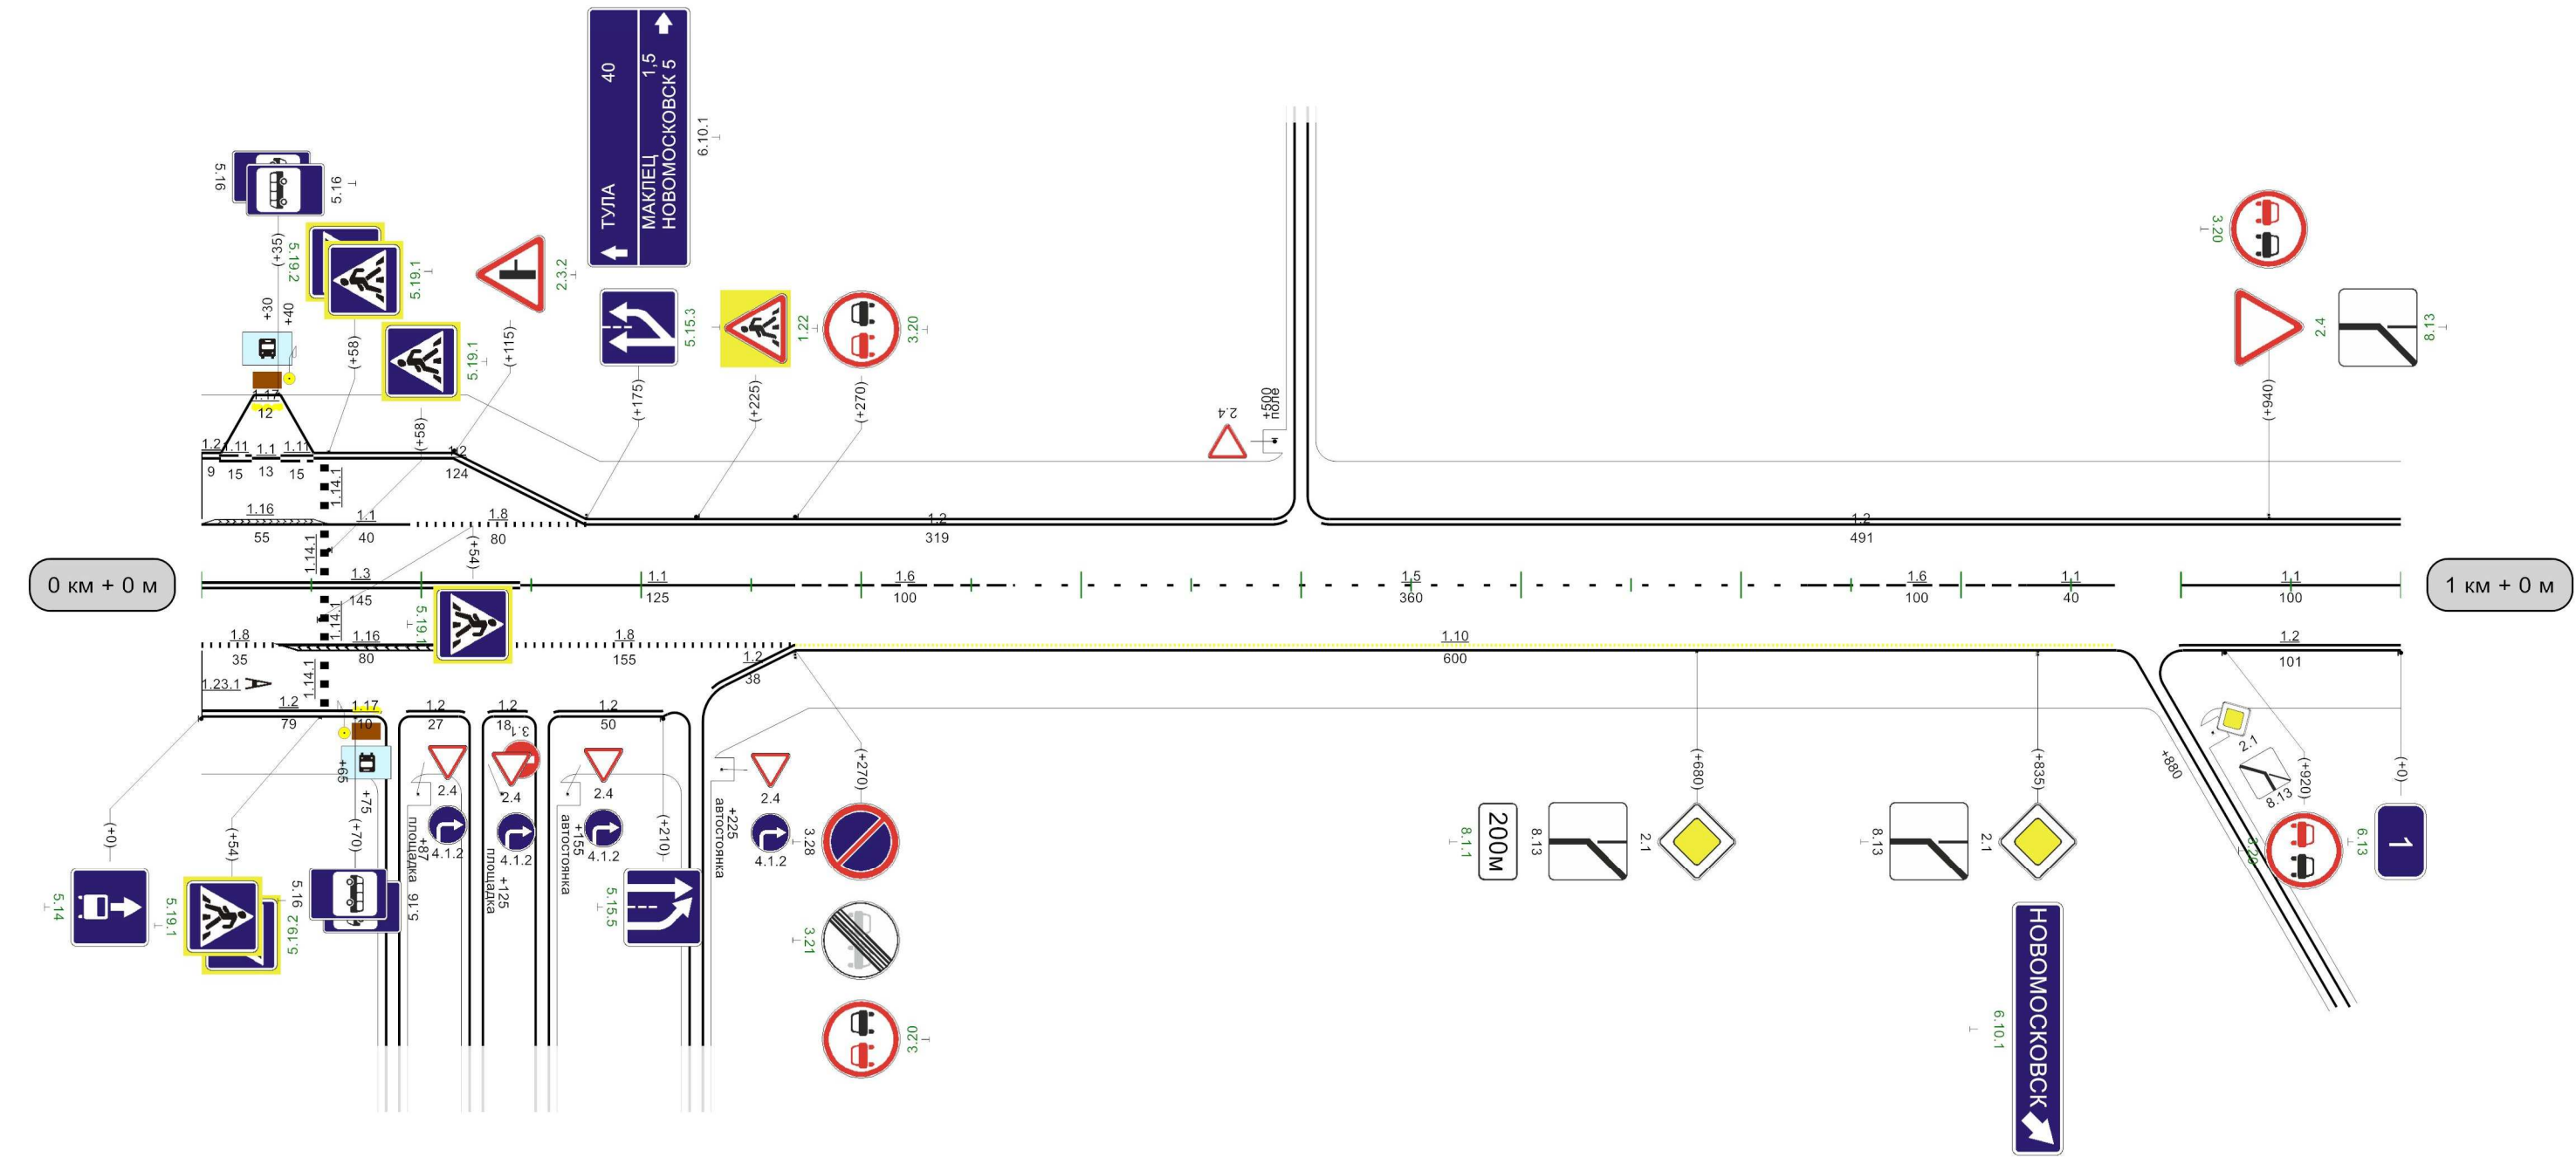

Видимость автомобиля в прямом направлении	150	300	200	300	250	300	250	350
---	-----	-----	-----	-----	-----	-----	-----	-----

1000м

Кривые в плане	304R=125мP=3; α=27°385												
Элементы дороги в продольном профиле	7												
Видимость автомобиля в обратном направлении		100	200	150	250	200	250	250	250	300	300	350	
Характеристики проезжей части	7,00												

М4-Дон-ап к химкомбинату

Разметка на участке:
1.1 : 400,00 м
1.2 : 808,00 м
1.12 : 3,50 м

