


Наименование автодороги (административный район)	Подъезд к н.п. Ольховец									
Элементы дороги в продольном профиле	22	22	38	20	20	7	6			
	R=6342			R=5716			R=4681			
Элементы дороги в плане										
Видимость автомобиля в обратном направлении										


Разметка на участке:
1.1 : 255 м
1.5 : 435 м
1.6 : 100 м
1.11 : 200 м
1.12 : 3 м

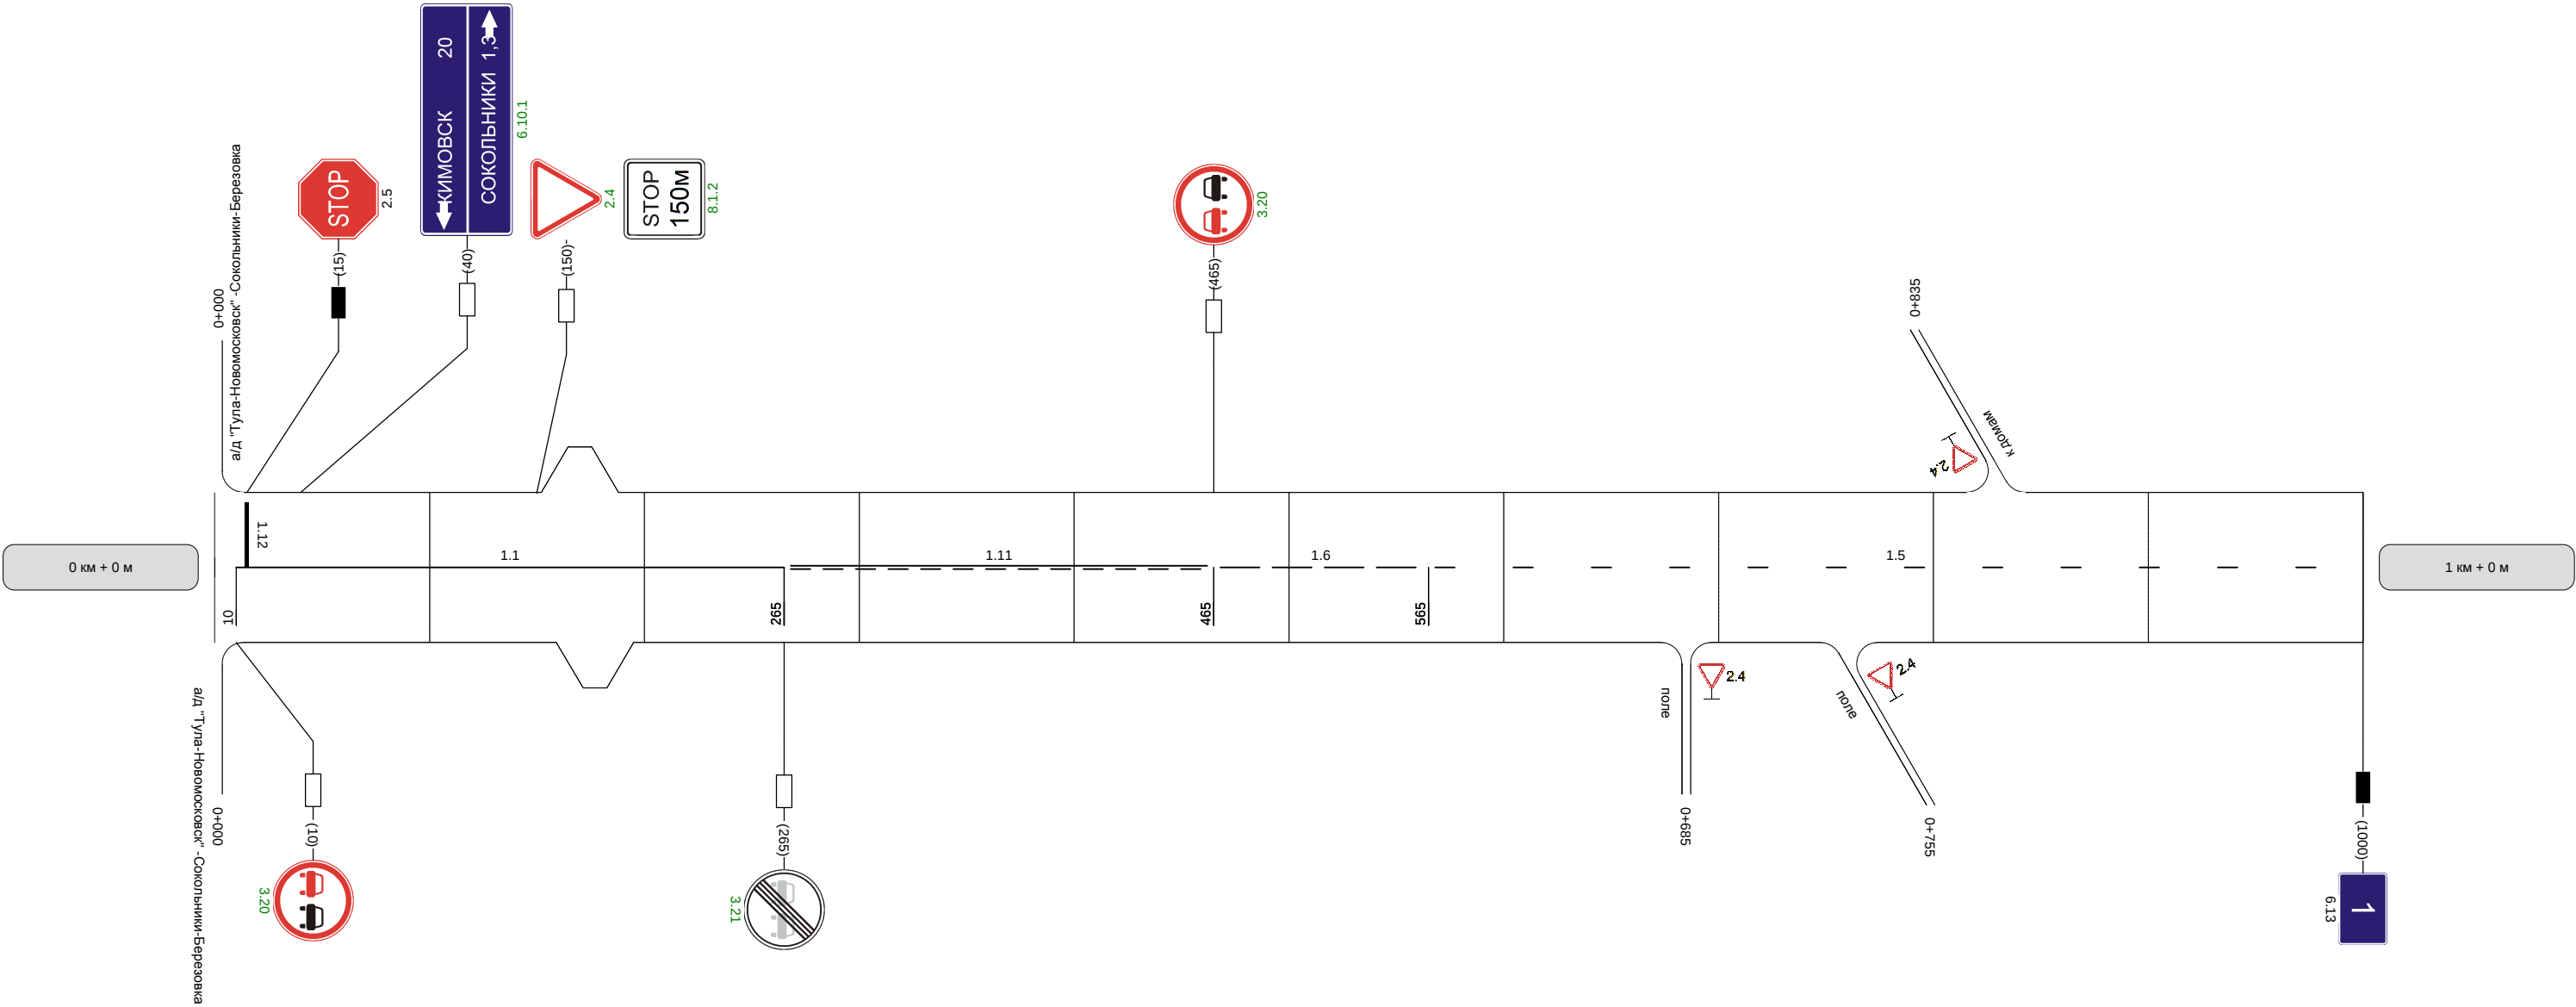


Видимость автомобиля в прямом направлении	200	200	200	300	
--	-----	-----	-----	-----	--

Наименование автодороги (административный район)	Подъезд к н.п. Ольховец				
Элементы дороги в продольном профиле					
Элементы дороги в плане					
Видимость автомобиля в обратном направлении					


Разметка на участке:
1.1 : 640 м
1.6 : 50 м
1.11 : 270 м
1.14.1 : 9 м

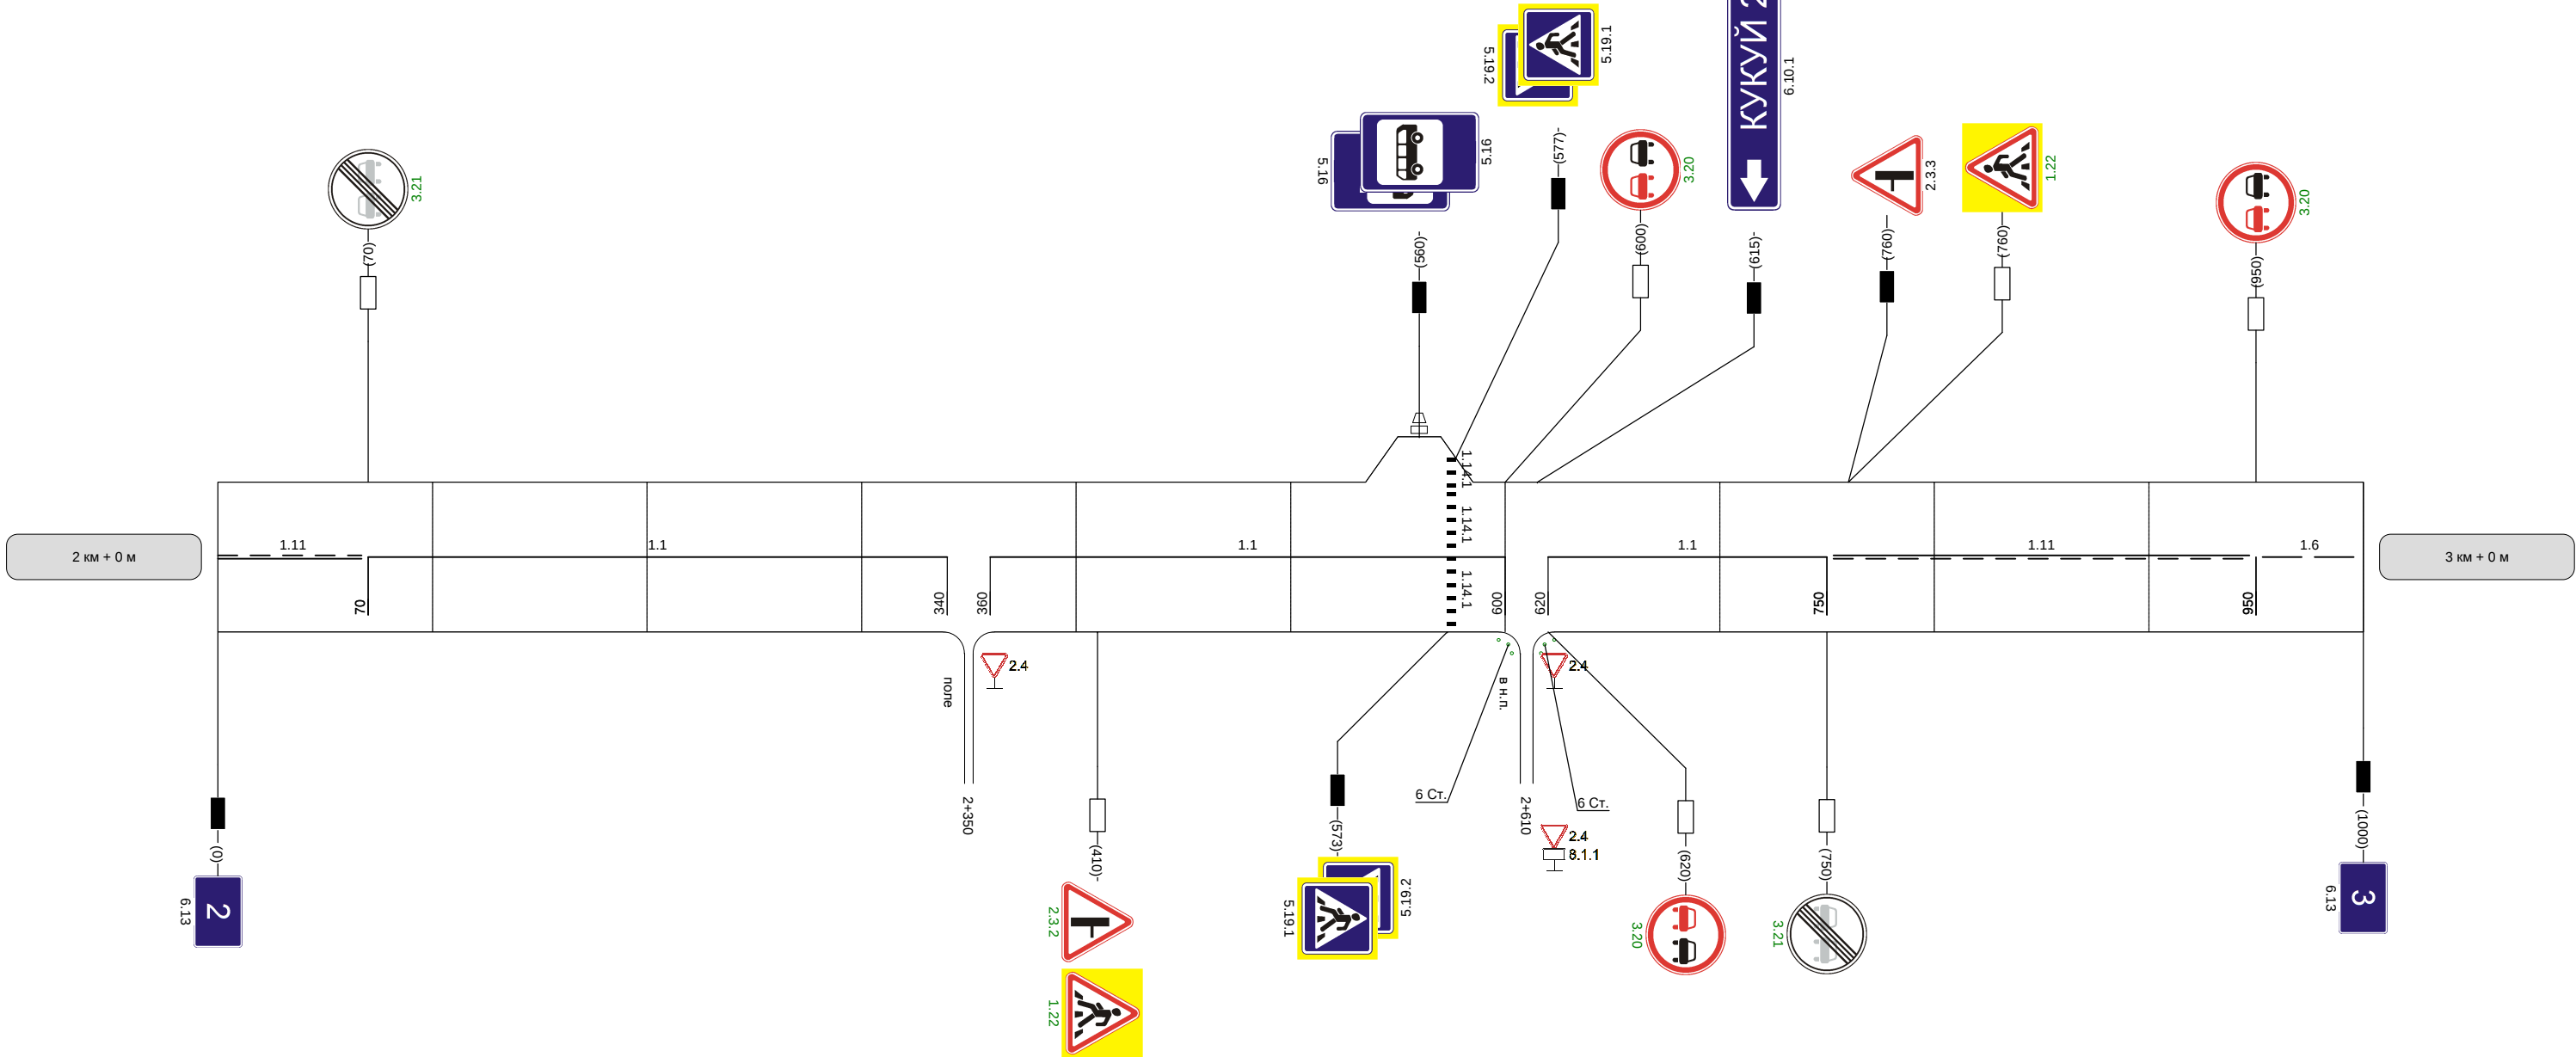

Видимость автомобиля в прямом направлении	300	300	300	
--	-----	-----	-----	--

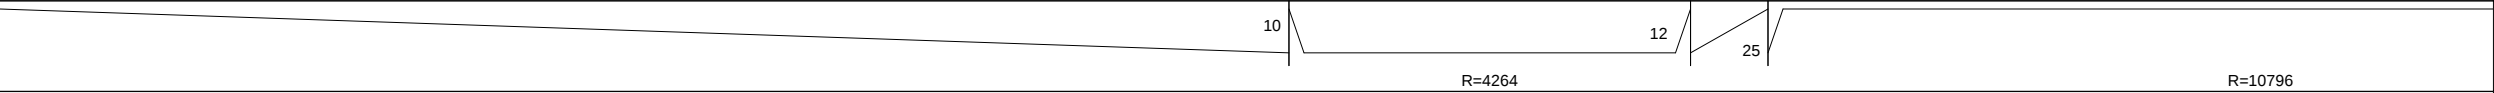Наименование автодороги (административный район)	Подъезд к н.п. Ольховец			
Элементы дороги в продольном профиле				
Элементы дороги в плане				
Видимость автомобиля в обратном направлении				300 300


Разметка на участке:
1.1 : 40 м
1.5 : 500 м
1.6 : 150 м
1.11 : 290 м

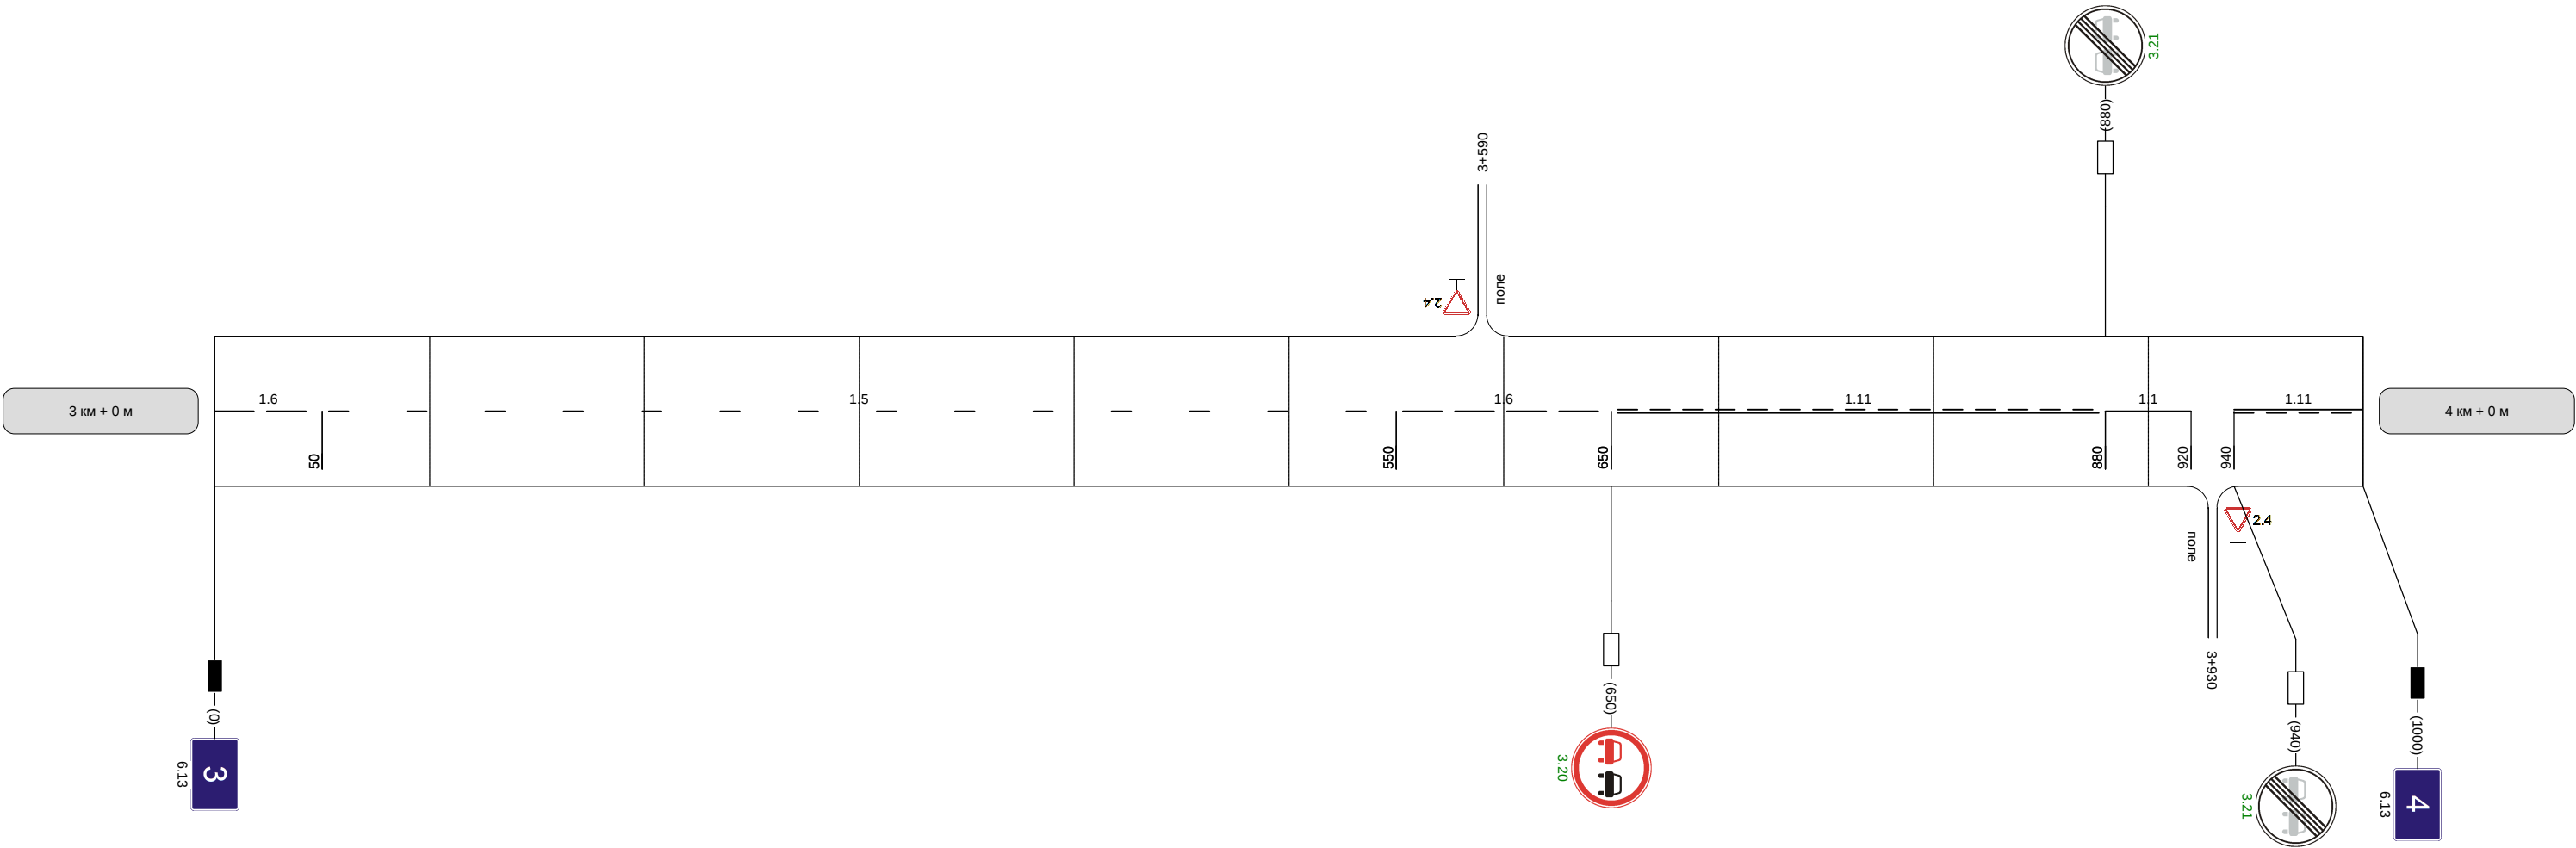

Видимость автомобиля в прямом направлении		300	300	300	300	
--	--	-----	-----	-----	-----	--

Наименование автодороги (административный район)	Подъезд к н.п. Ольховец				
Элементы дороги в продольном профиле	25 12 2 R=10796 R=5846				
Элементы дороги в плане	865 R=281 a=49				
Видимость автомобиля в обратном направлении	00	300	300	300	30


Разметка на участке:
1.1 : 295 м
1.5 : 335 м
1.6 : 200 м
1.11 : 150 м

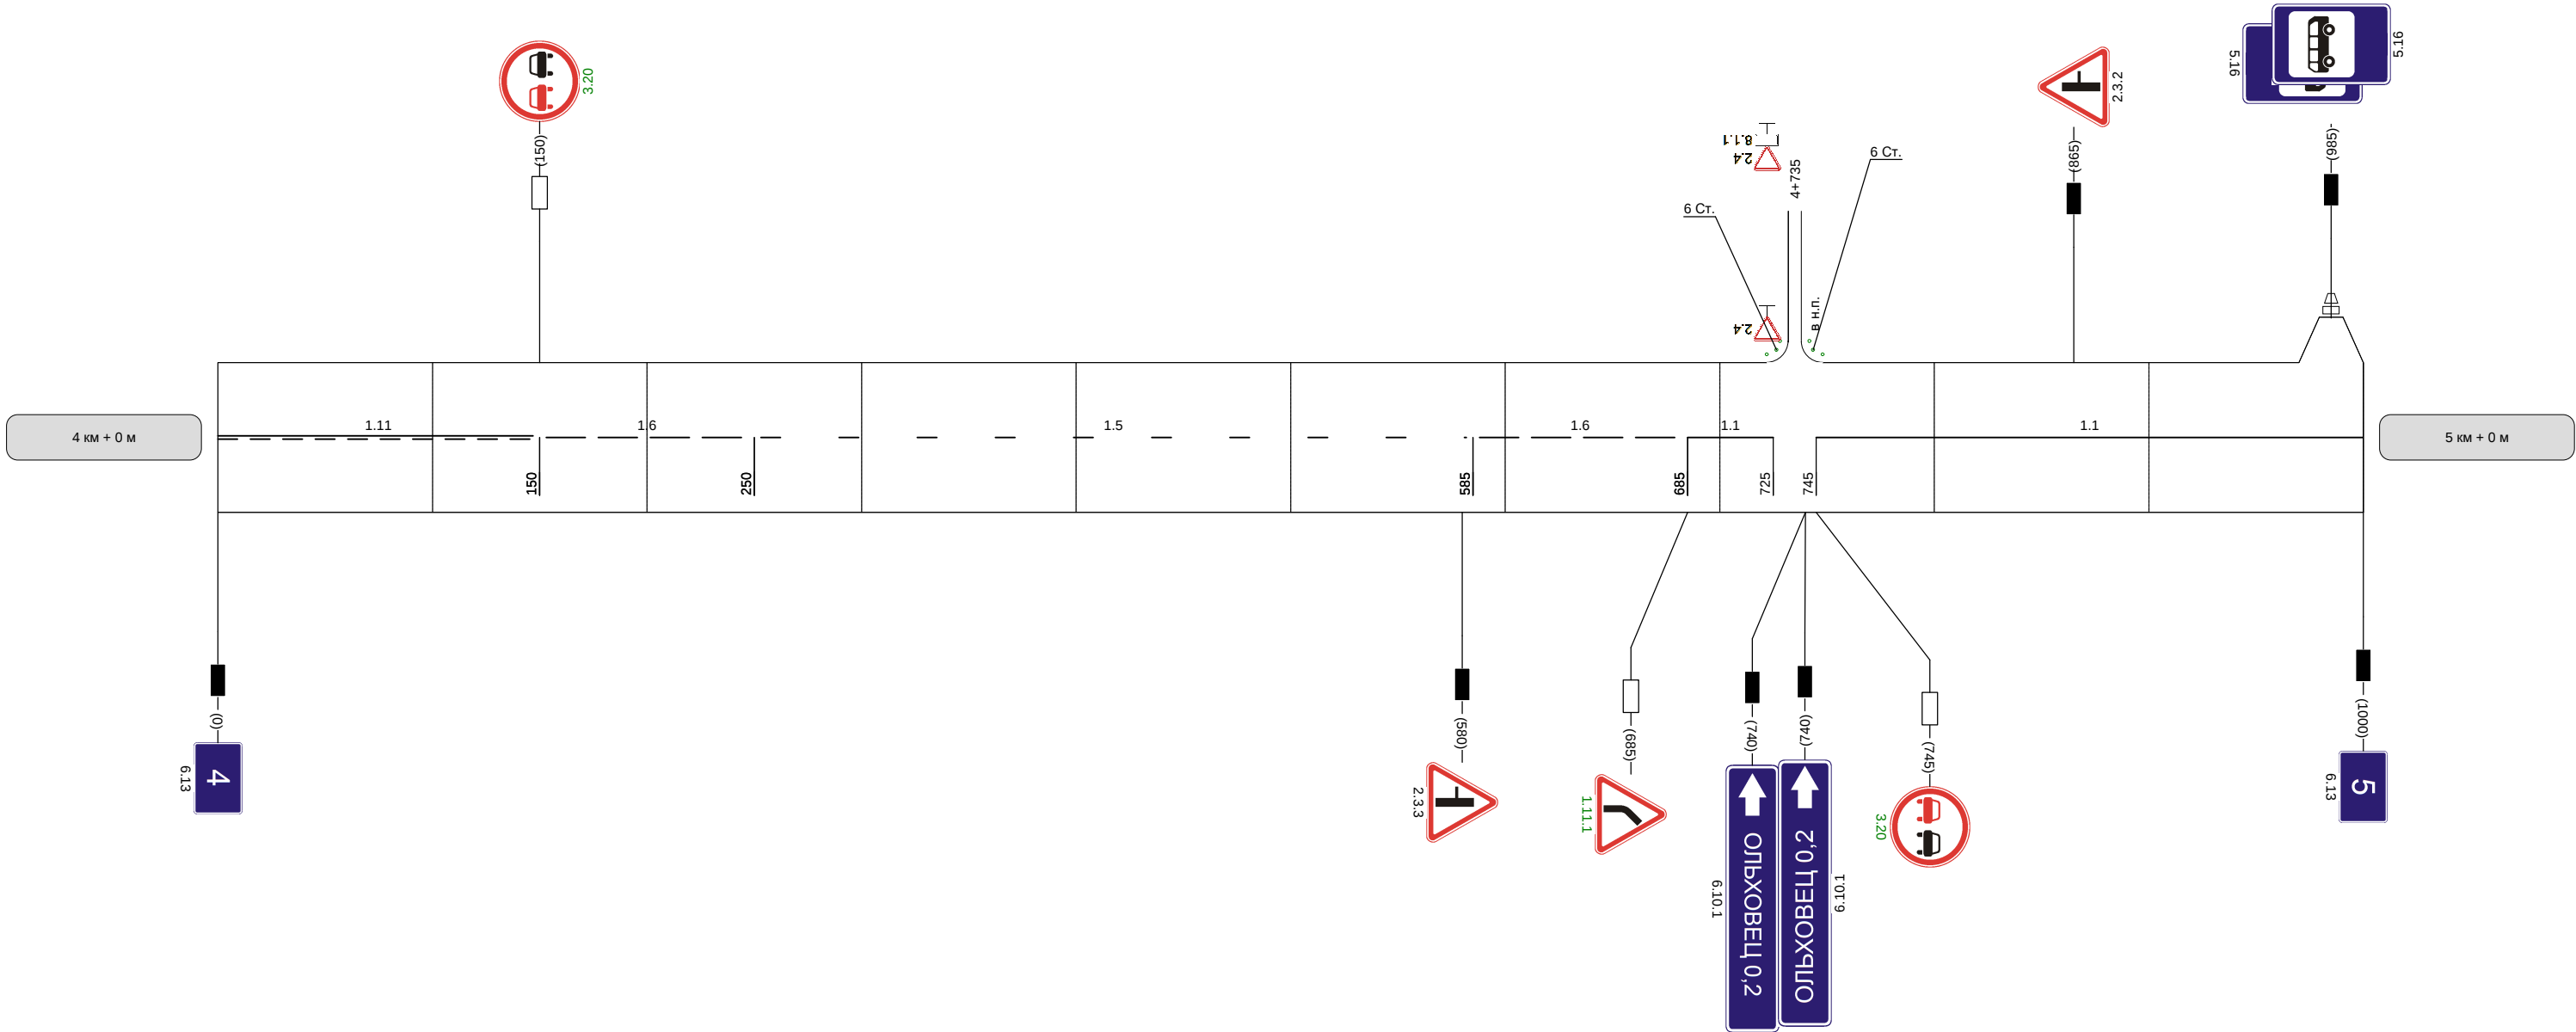

Видимость автомобиля в прямом направлении					
--	--	--	--	--	--

Наименование автодороги (административный район)	Подъезд к н.п. Ольховец		
Элементы дороги в продольном профиле			
Элементы дороги в плане			
Видимость автомобиля в обратном направлении	300	300	

Разметка на участке:
1:1 : 245 м

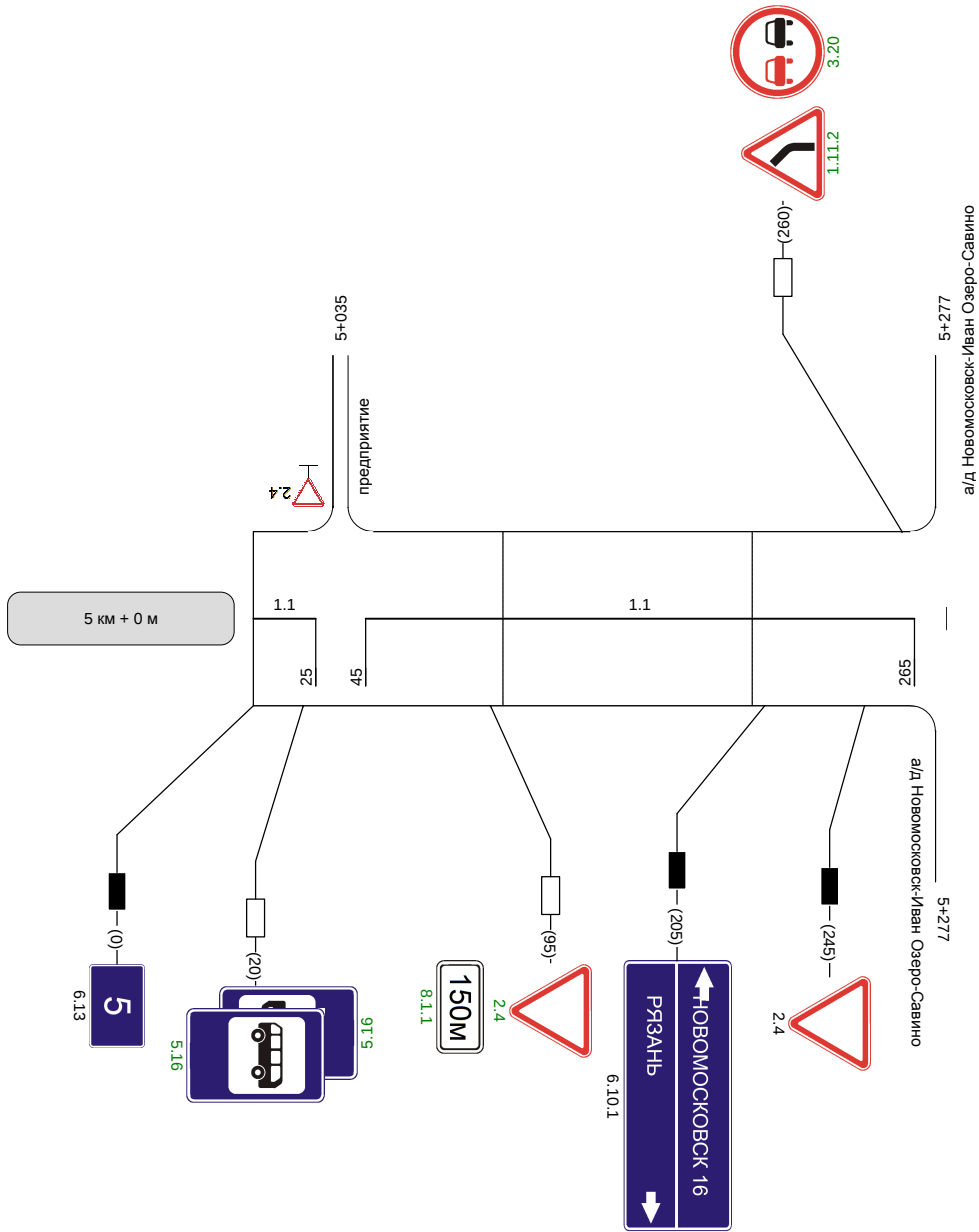

Видимость автомобиля в прямом направлении	
--	--