Наименование автодороги (административный район)	Подъезд к Гремячевскому молокозаводу
Элементы дороги в продольном профиле	5 ; 5 ; R=2481
Элементы дороги в плане	740 ; R=126 a=42 ; 890
Видимость автомобиля в обратном направлении	

Разметка на участке:
1.1 : 295 м
1.5 : 325 м
1.6 : 200 м
1.11 : 150 м

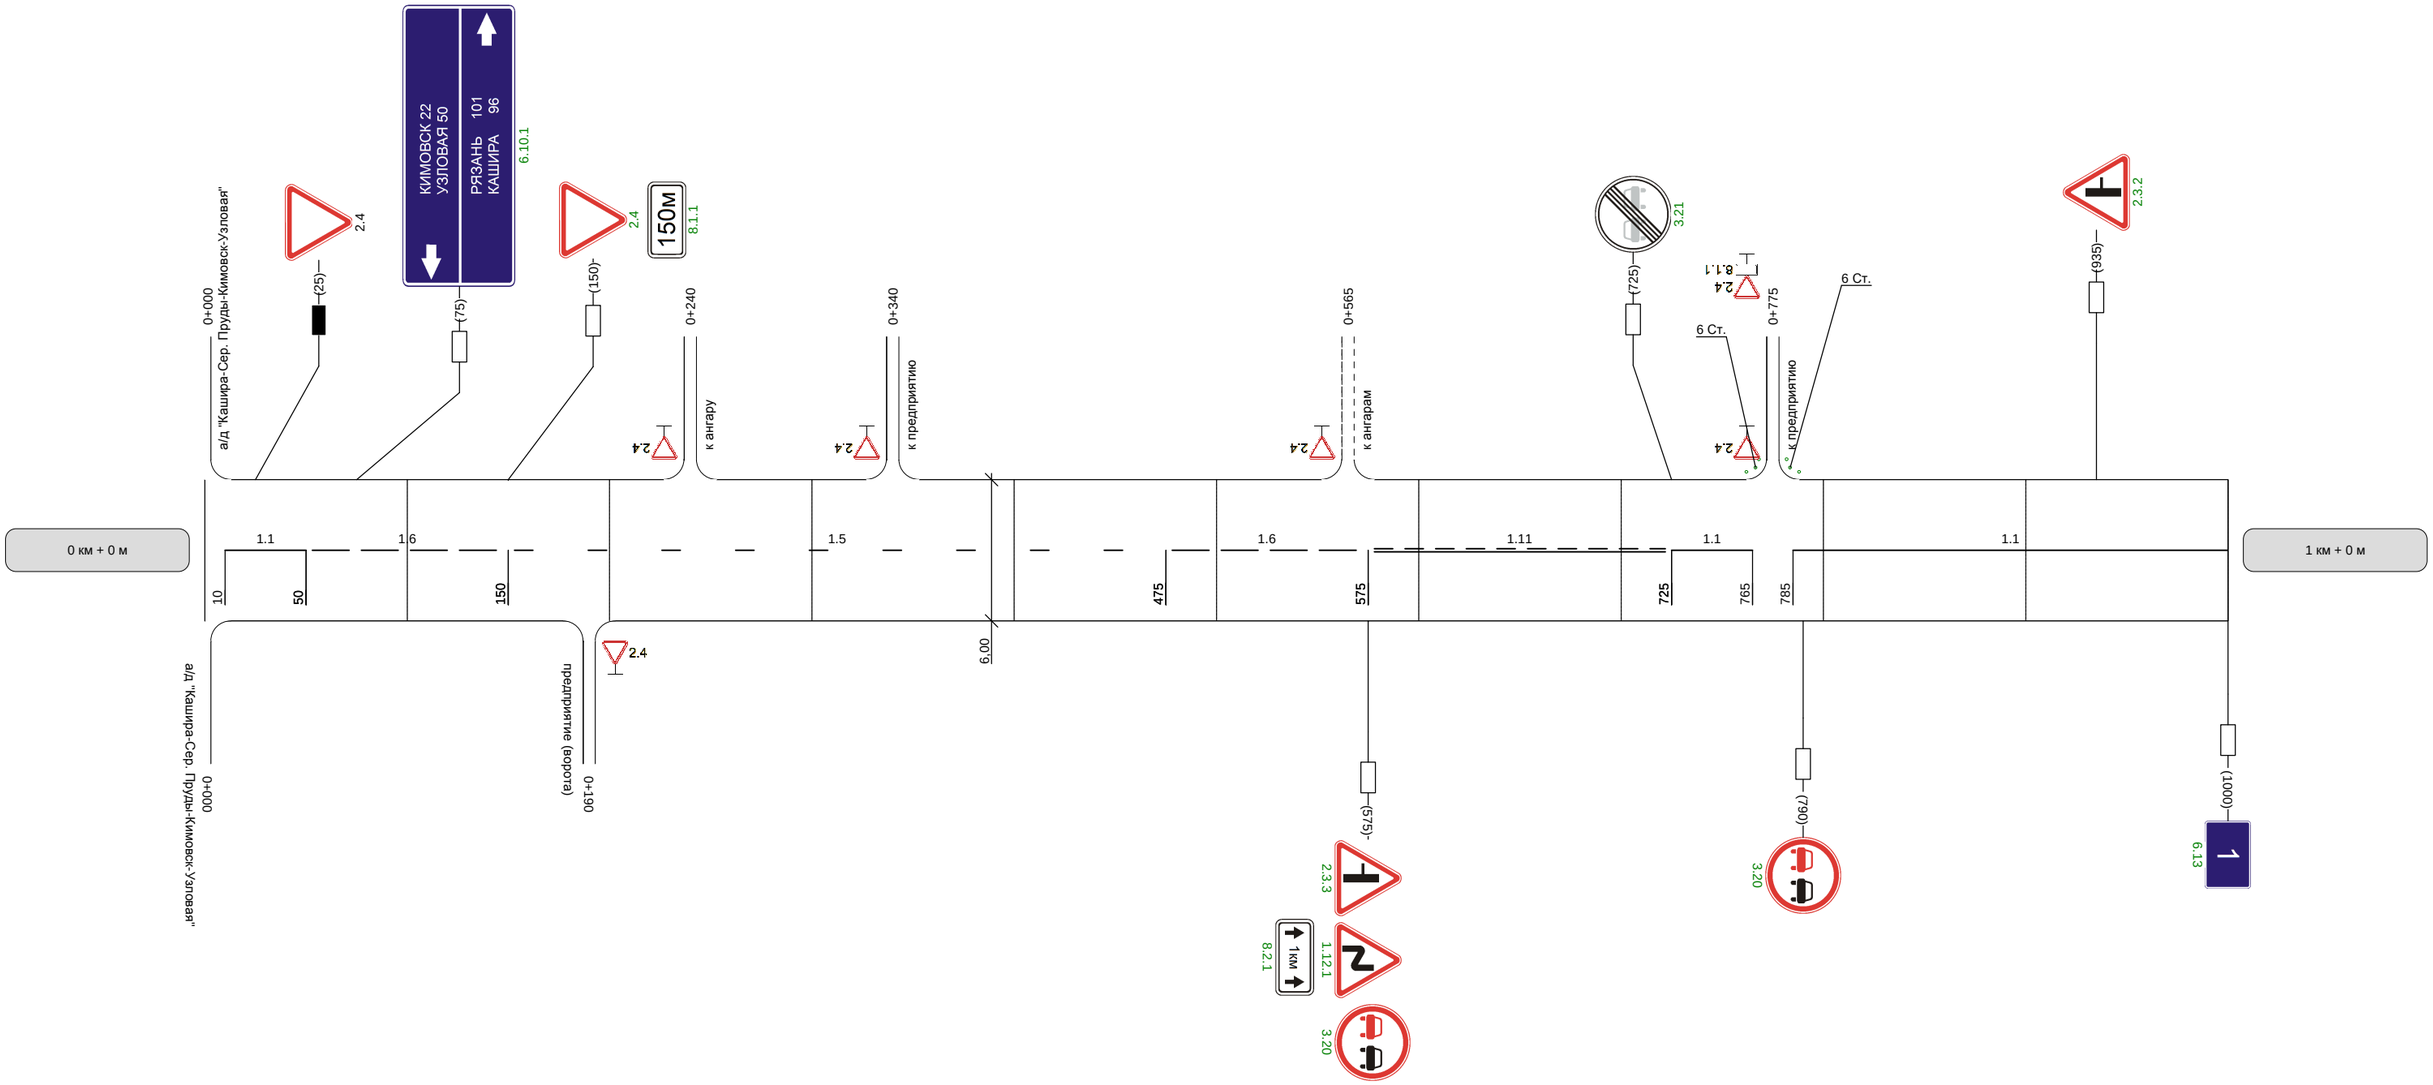

Видимость автомобиля в прямом направлении	

Разметка на участке
1.1 : 525 м

Наименование автодороги (административный район)	Подъезд к Гремячевскому молокозаводу
Элементы дороги в продольном профиле	8; 45; R=2481; R=3406; 44; 30; R=4829; 30; 10
Элементы дороги в плане	65; R=70 a=91; 215; 440; R=361 a=23; 505; 560; R=54 a=42; 600
Видимость автомобиля в обратном направлении	150; 200; 200; 250; 300

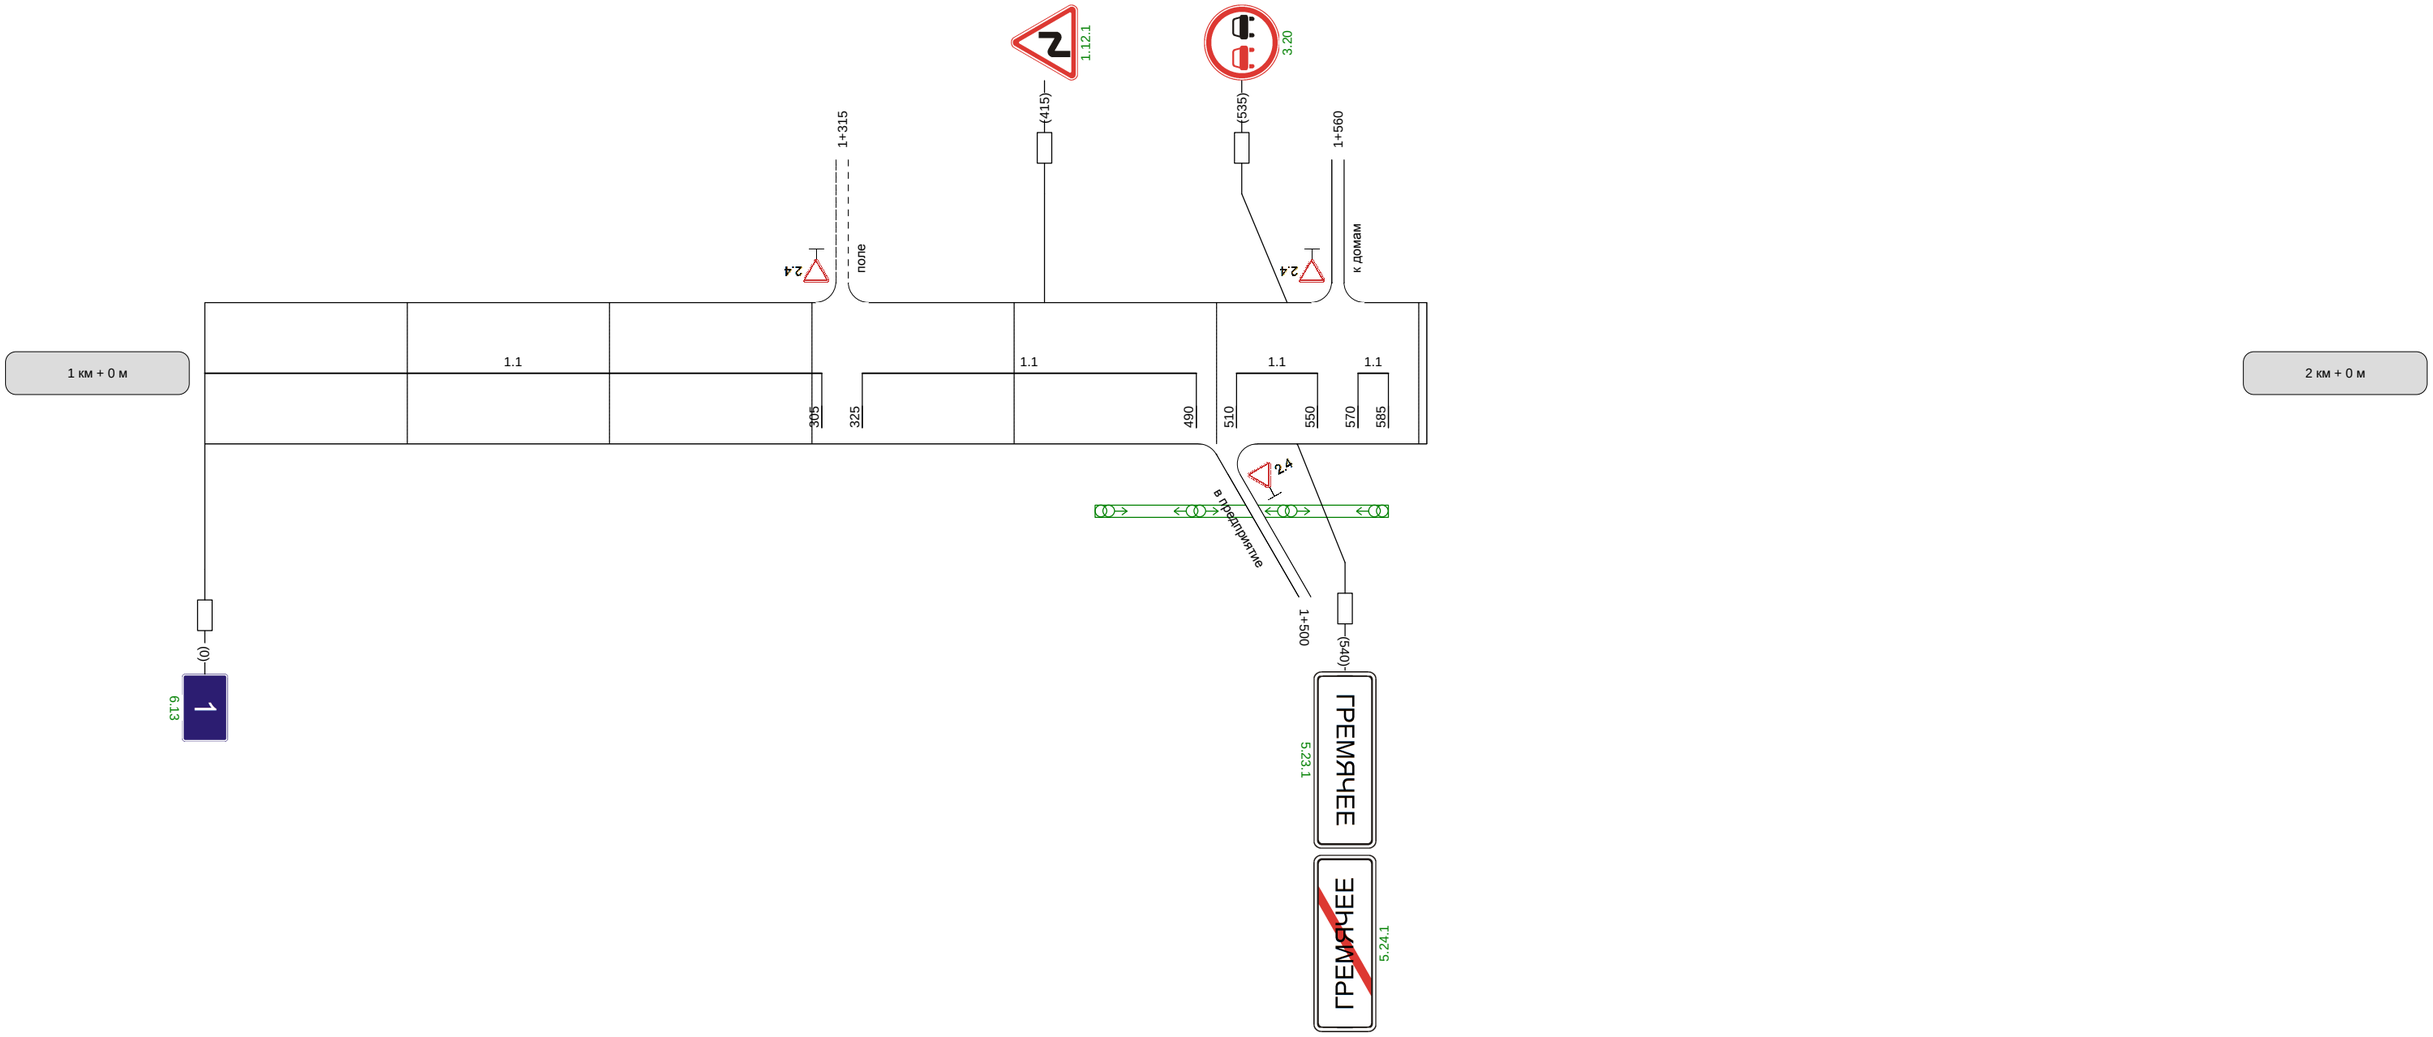

Видимость автомобиля в прямом направлении	