


Наименование автодороги (административный район)	Подъезд к населенному пункту Н.Яковлевка	
Элементы дороги в продольном профиле	35 35 4 21 R=15182 R=11686	
Элементы дороги в плане	860 R=2317 a=4	
Видимость автомобиля в обратном направлении		


Разметка на участке:
1.1 : 40 м
1.5 : 850 м
1.6 : 100 м

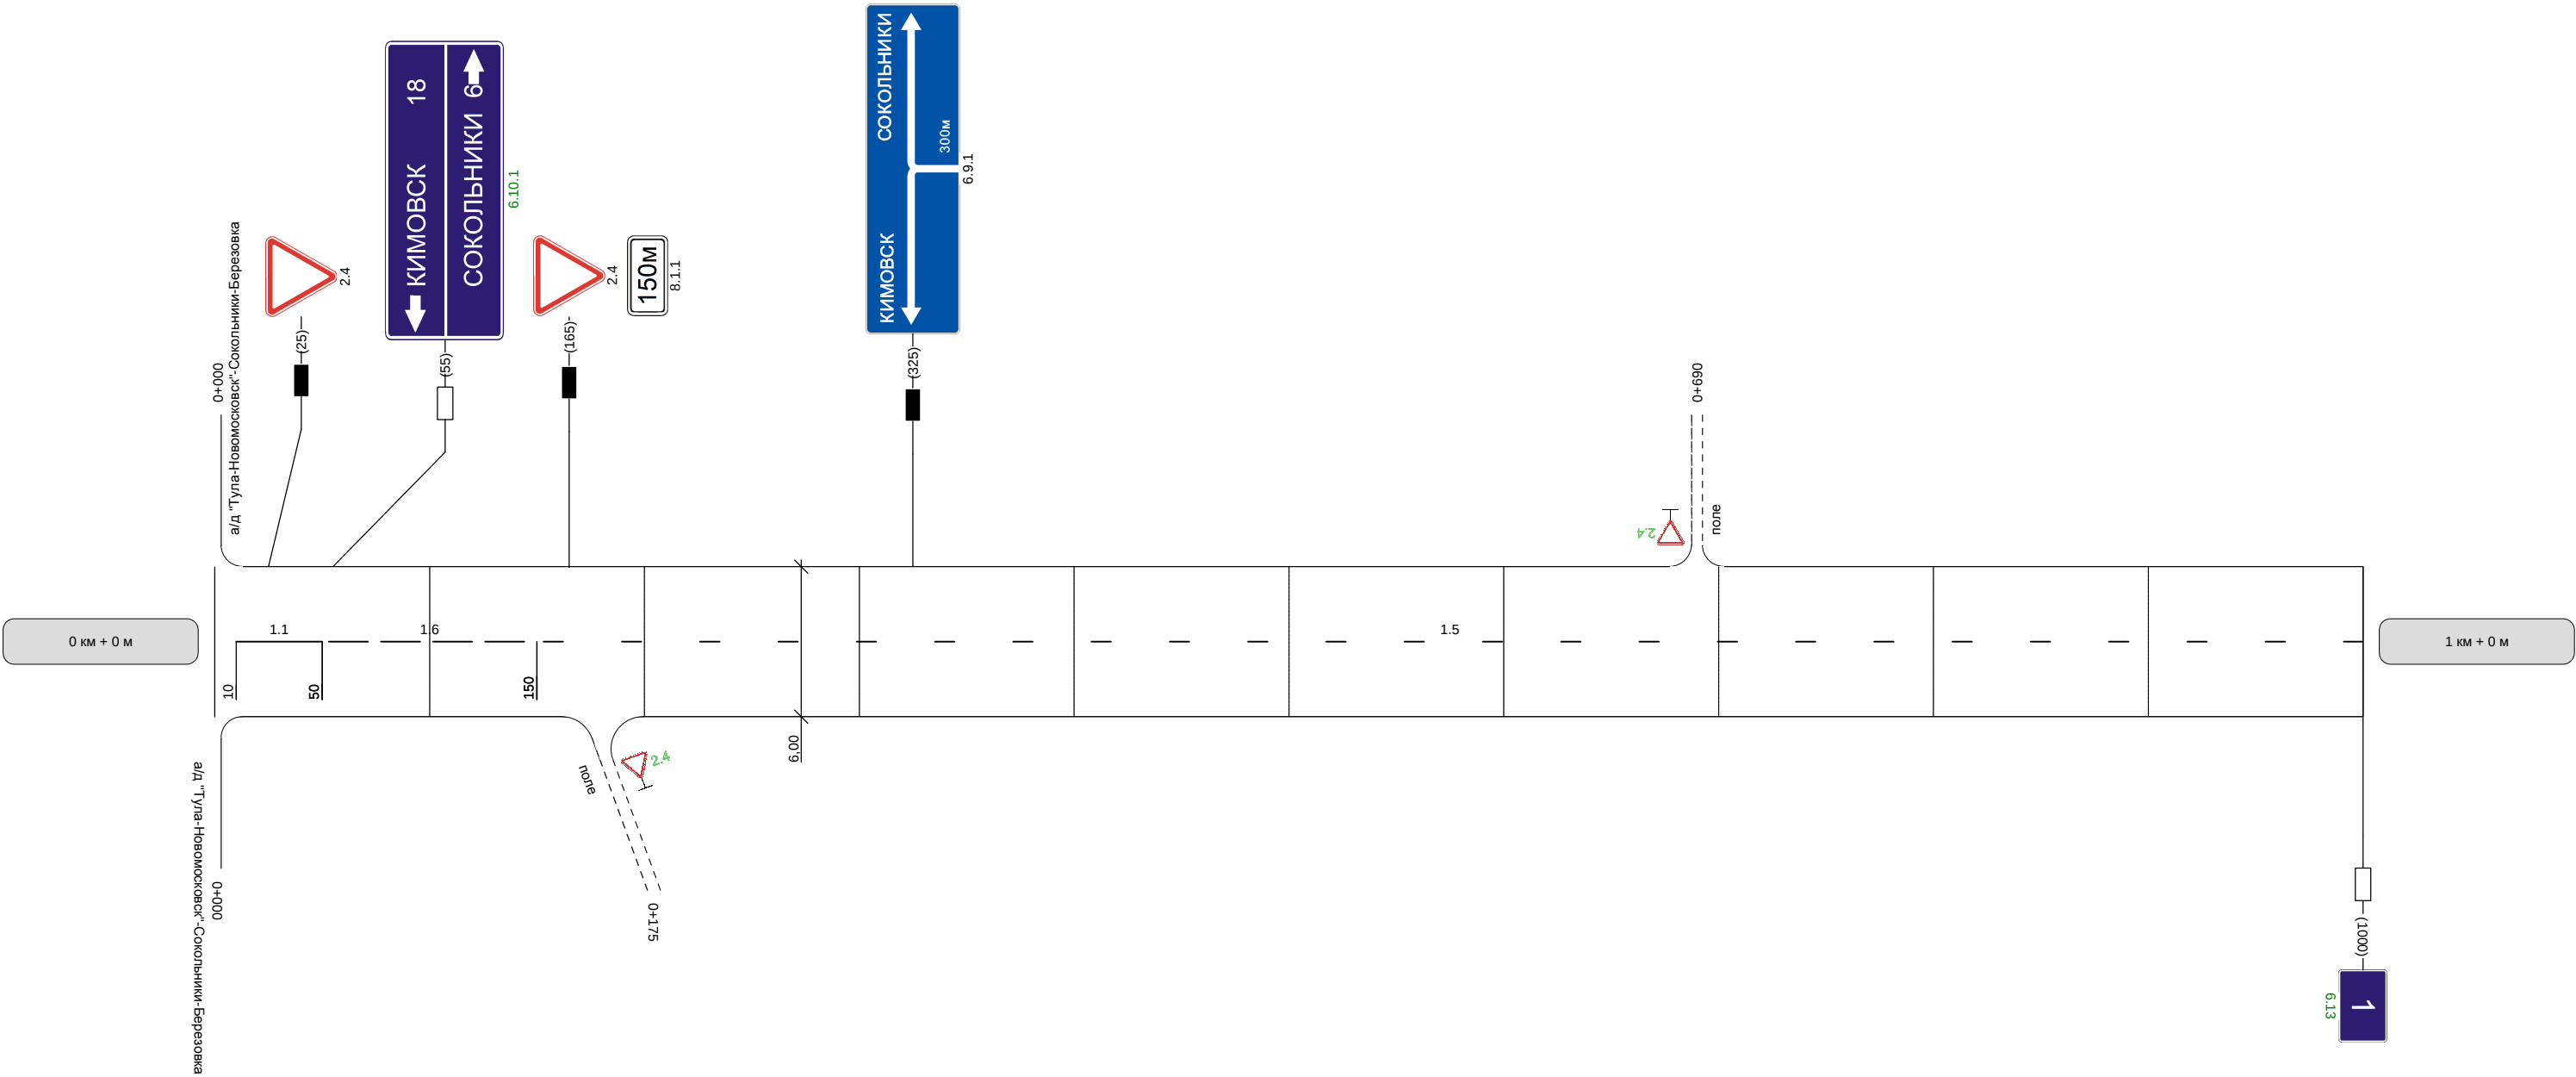


Видимость автомобиля в прямом направлении		
--	--	--

Наименование автодороги (административный район)	Подъезд к населенному пункту Н.Яковлевка		
Элементы дороги в продольном профиле	17 R=11686	2 R=16858	7 R=8644 28
Элементы дороги в плане	R=2317 a=4 26	425 R=619 a=16	605 799 R=858 a=3 872
Видимость автомобиля в обратном направлении			


Разметка на участке:
1.1 : 270 м
1.5 : 300 м
1.6 : 150 м
1.11 : 200 м
1.14.1 : 6 м

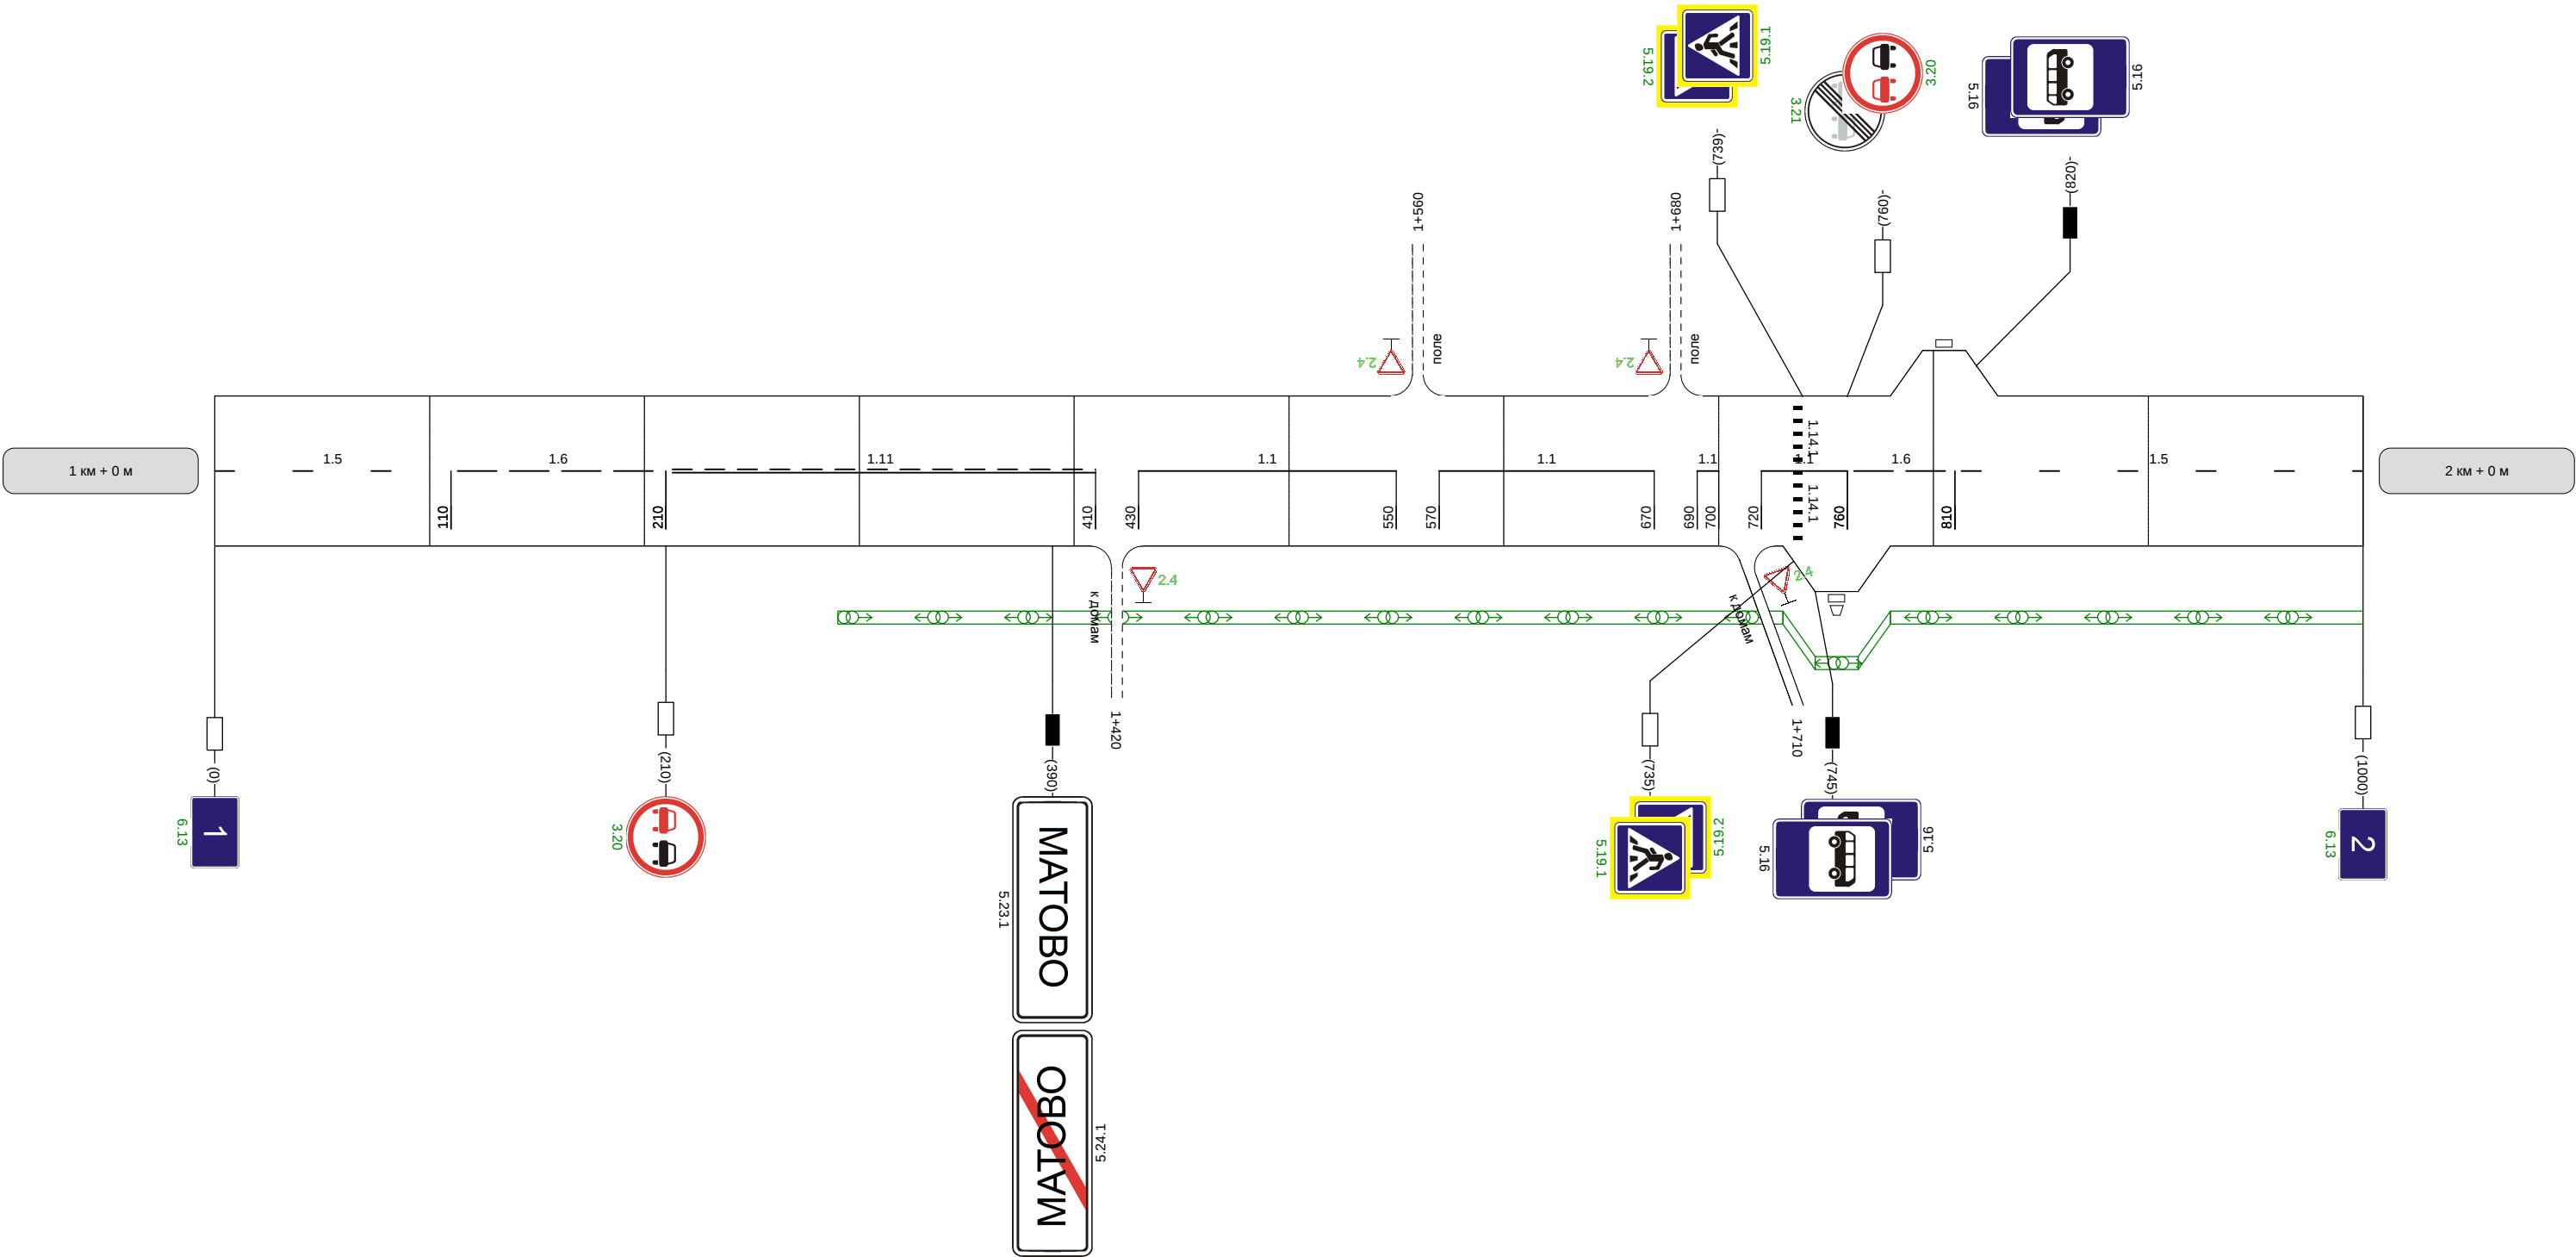

Видимость автомобиля в прямом направлении	300	
--	-----	--

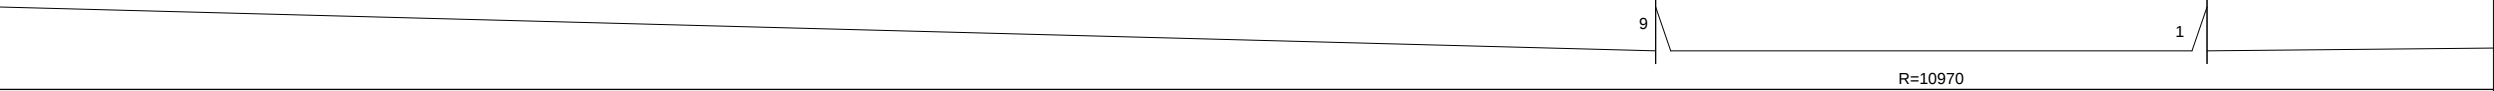Наименование автодороги (административный район)	Подъезд к населенному пункту Н.Яковлевка
Элементы дороги в продольном профиле	
Элементы дороги в плане	
Видимость автомобиля в обратном направлении	


Разметка на участке:
1:5 : 1000 м

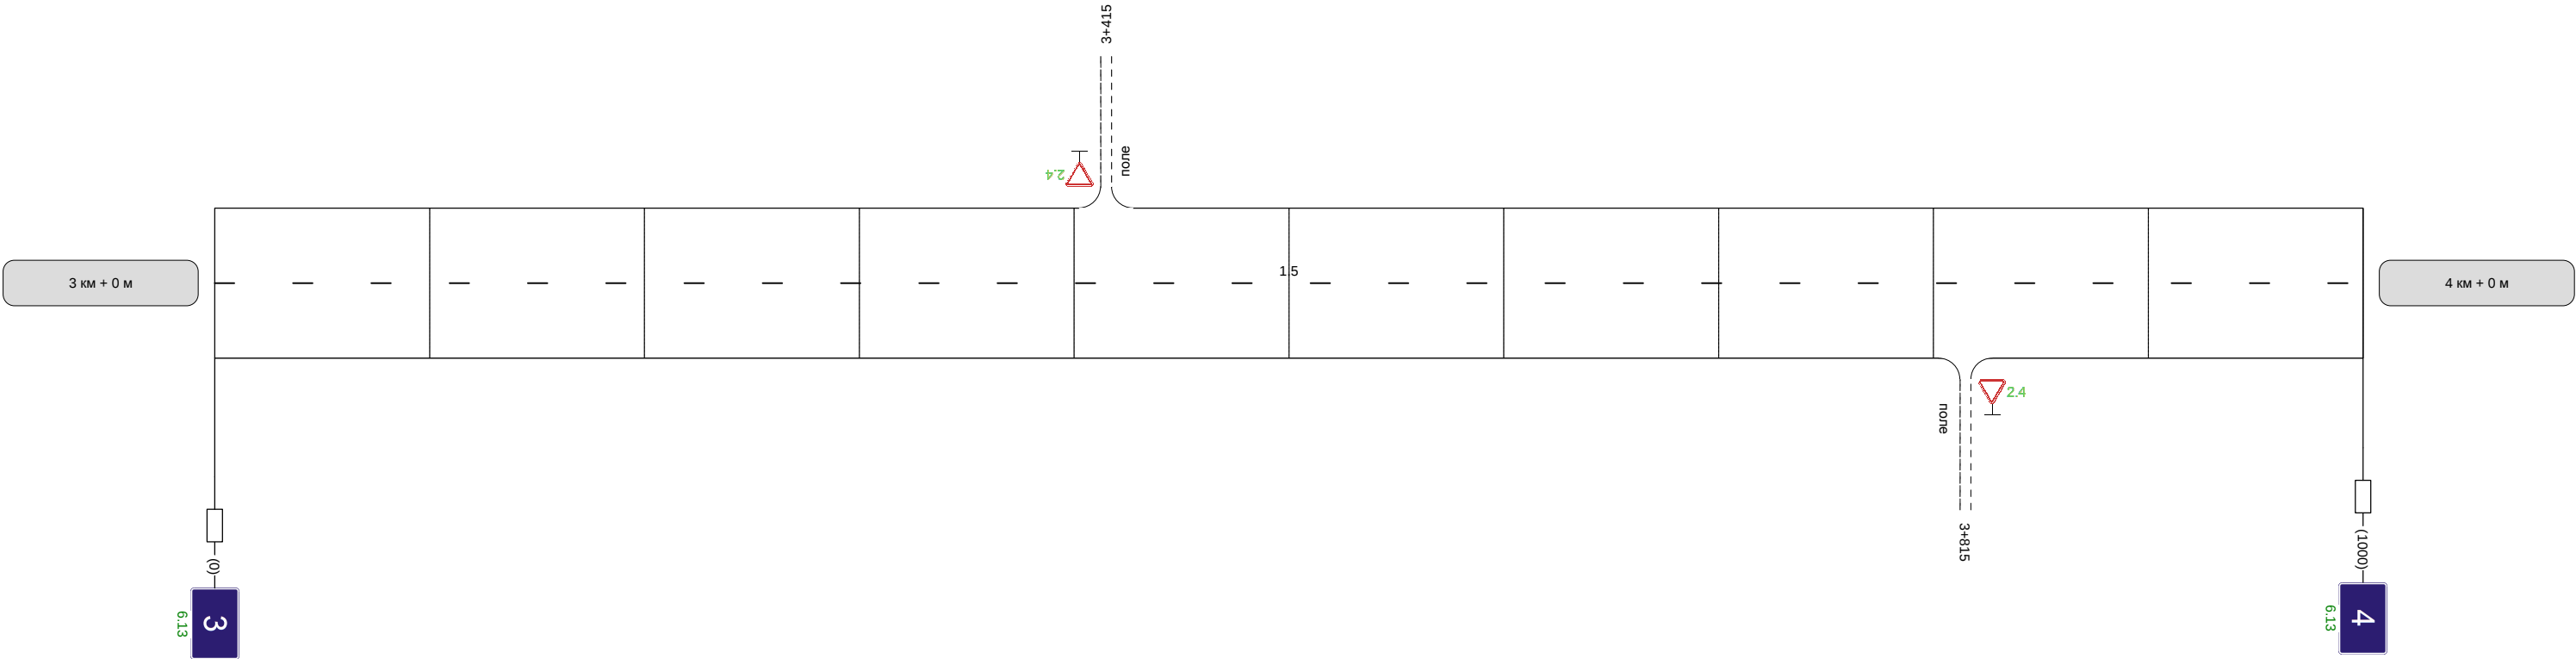

Видимость автомобиля в прямом направлении	
--	--

Наименование автодороги (административный район)	Подъезд к населенному пункту Н.Яковлевка		
Элементы дороги в продольном профиле			
Элементы дороги в плане			990 R=298
Видимость автомобиля в обратном направлении			

Разметка на участке:
1.1 : 80 м
1.5 : 700 м
1.6 : 200 м

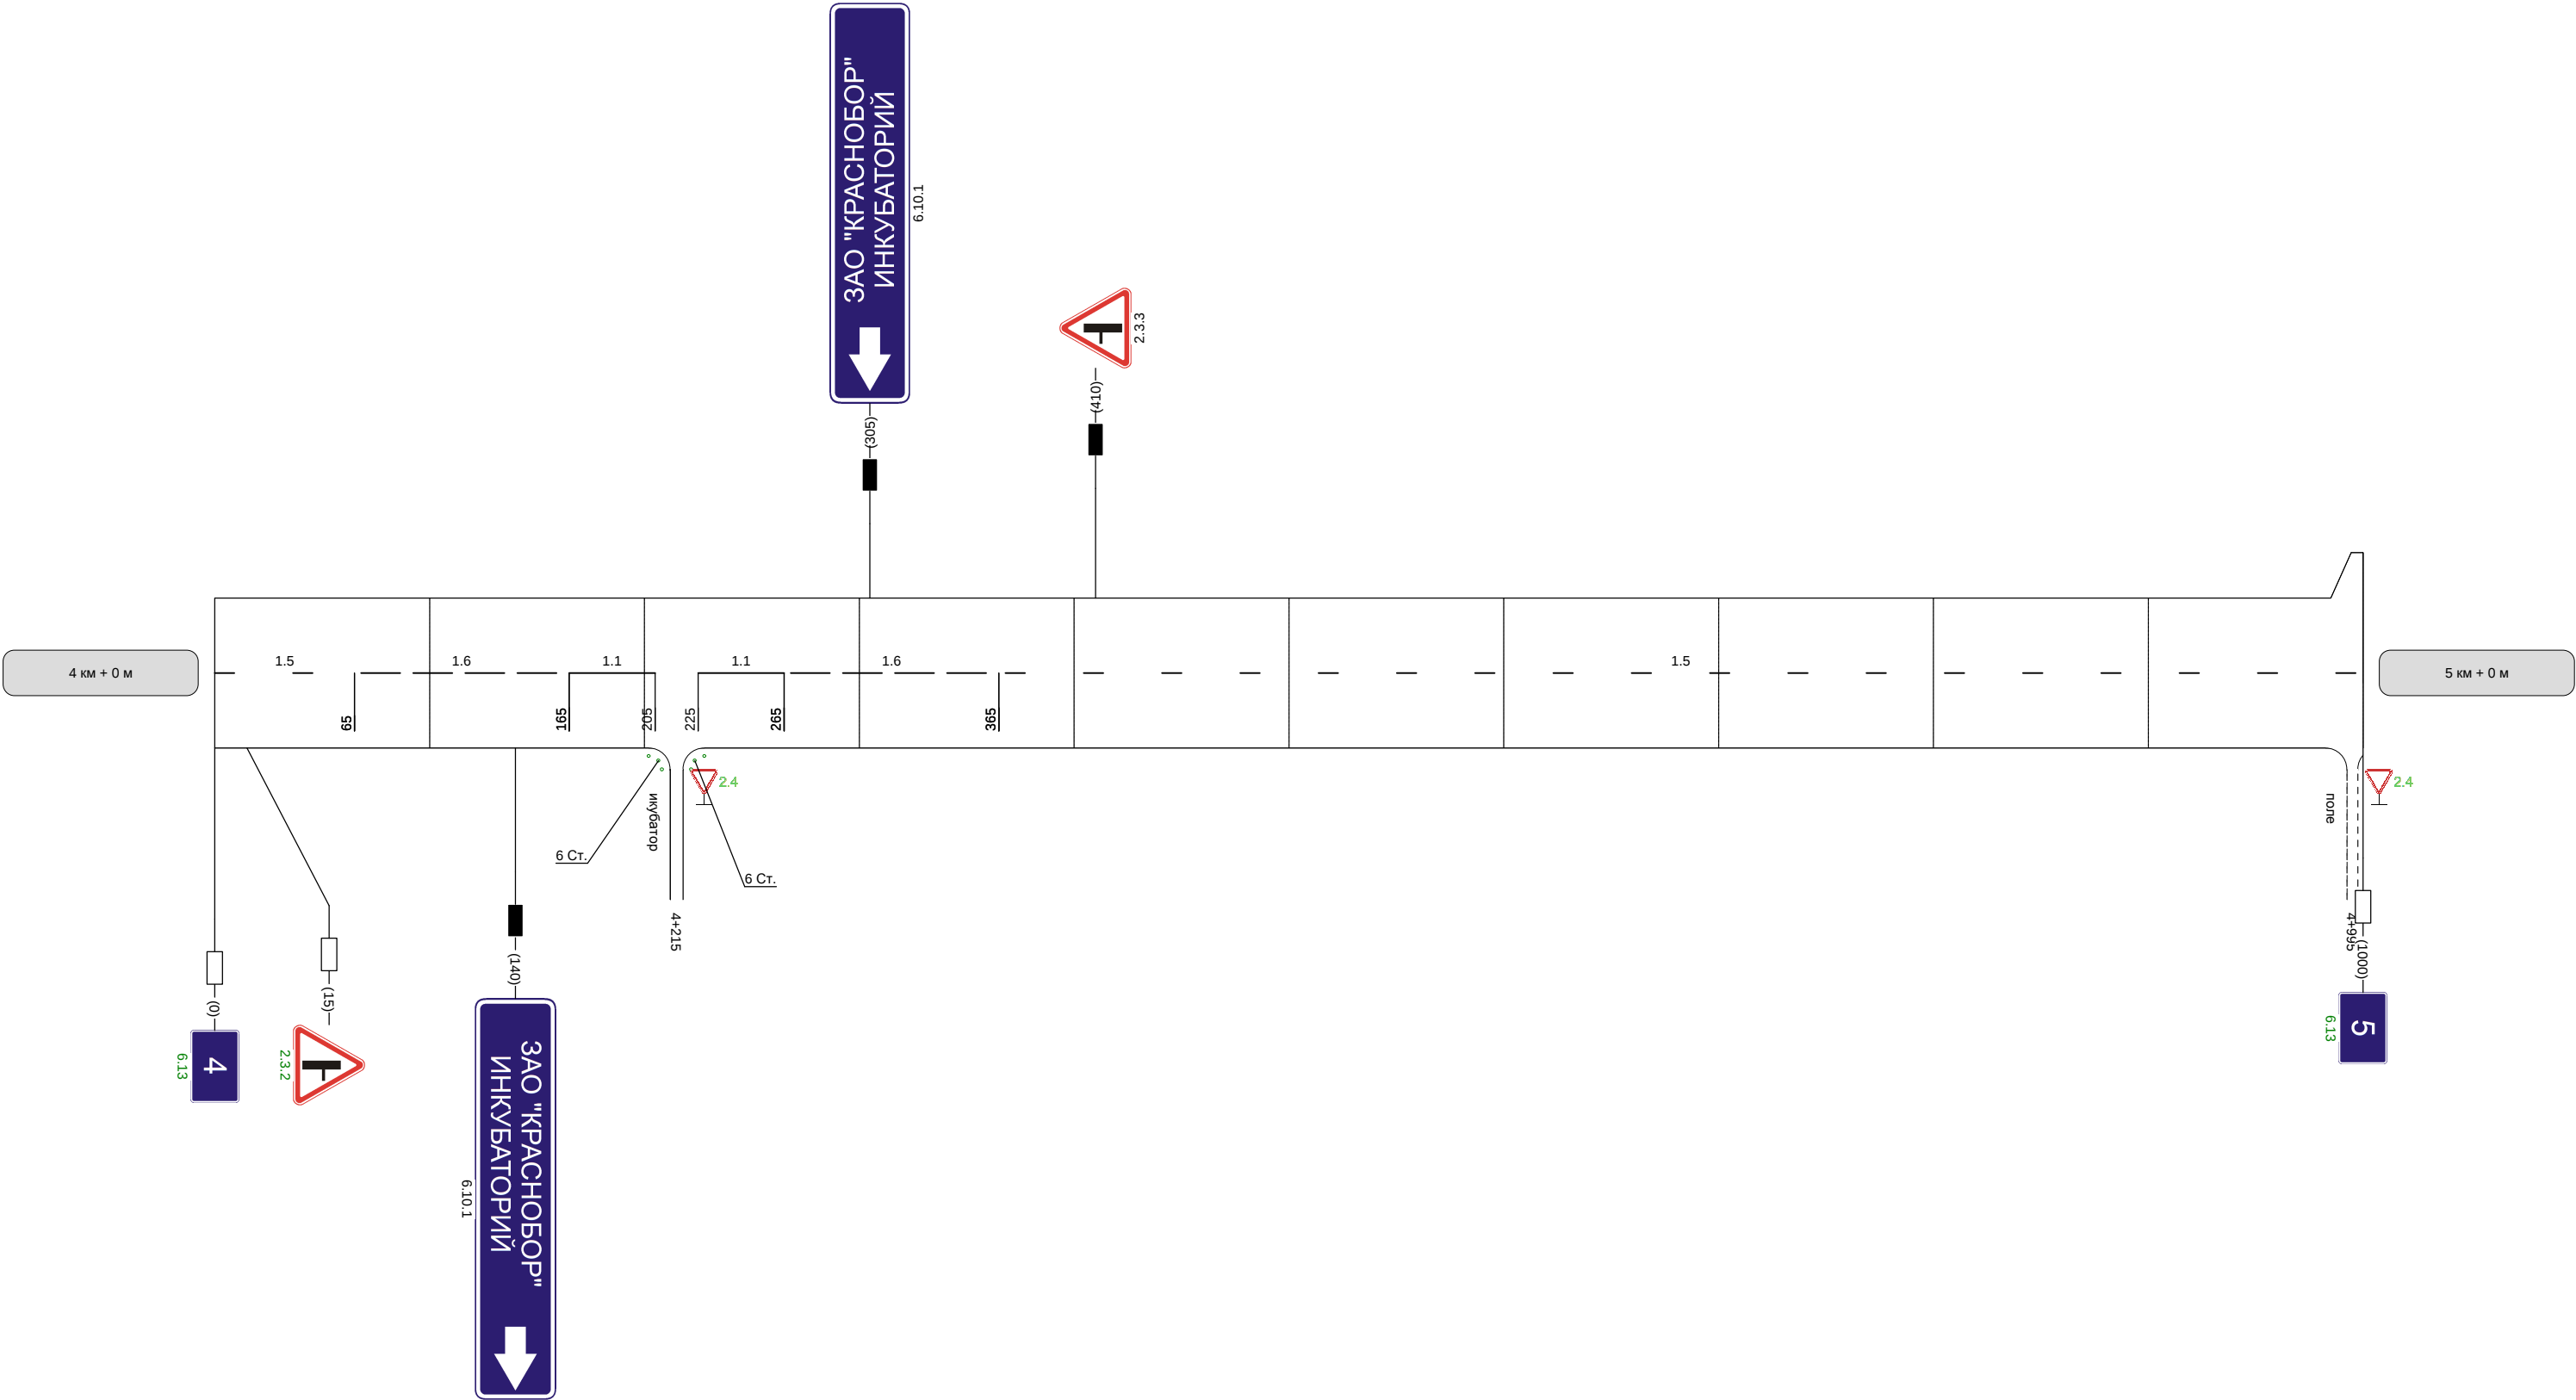

Видимость автомобиля в прямом направлении			
--	--	--	--

