


Подъезд к н.п. Пушкари

Кривые в плане	3 R=563м P=35; a=9° 94 658 R=190м P=3; a=37° 803 901 R=202м P=6; a=21° 975									
Элементы дороги в продольном профиле	47 2 R=2706м 79 33 502 3 790									
Видимость автомобиля в обратном направлении										
Характеристики проезжей части	6,00									

Разметка на участке:
1.1 : 420,00 м
1.5 : 270,00 м
1.6 : 270,00 м

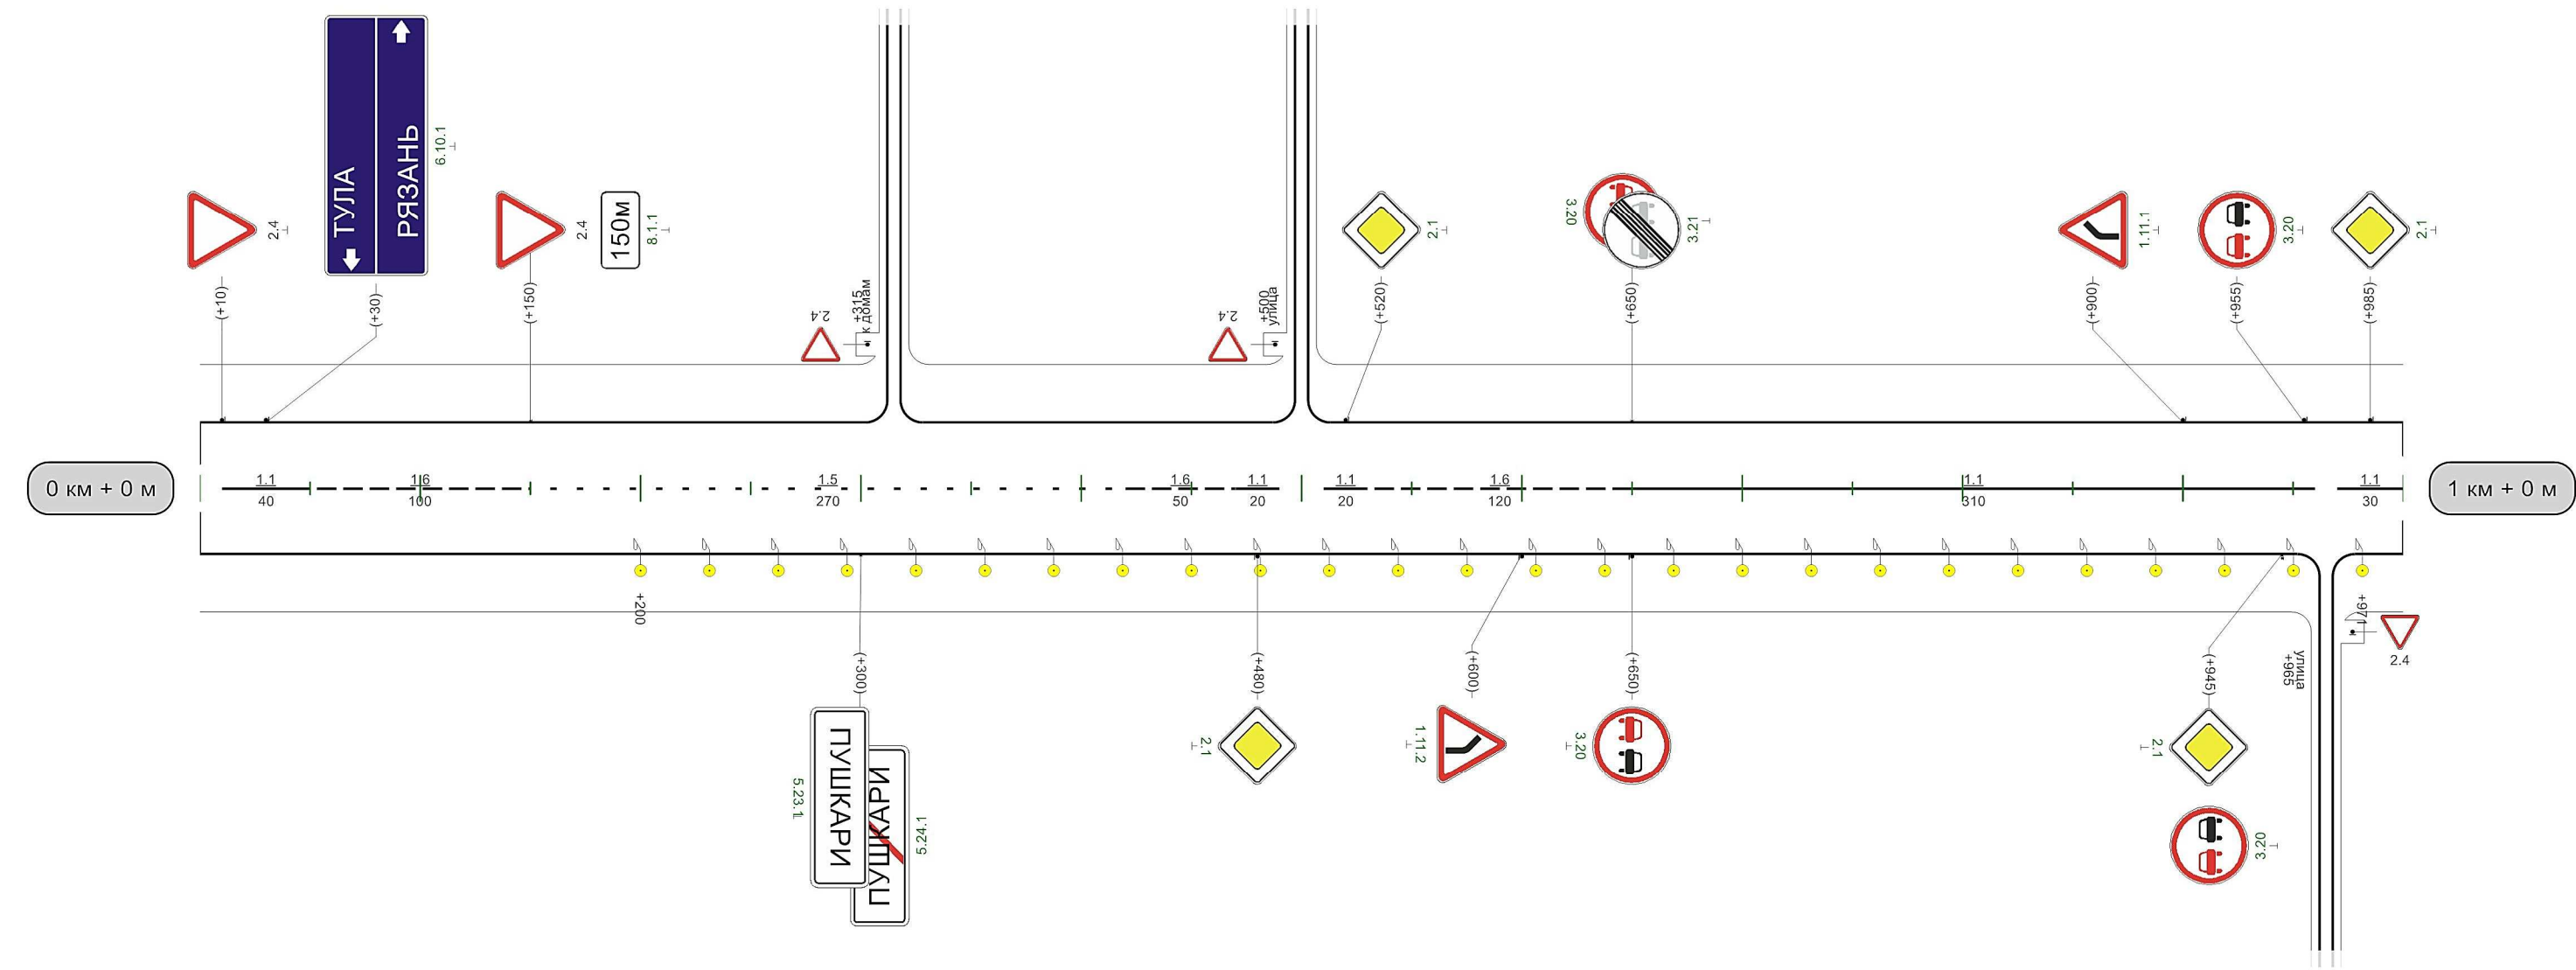


Видимость автомобиля в прямом направлении	0	300	50	250	100	250	150	250	200	200	250	
---	---	-----	----	-----	-----	-----	-----	-----	-----	-----	-----	--

Кривые в плане	135 R=137м P=2; a=47° 249			
Элементы дороги в продольном профиле	3 6 71 R=3718м 252 42			
Видимость автомобиля в обратном направлении		200	150	250
Характеристики проезжей части	5,00	4,50		

Подъезд к н.п. Пушкари

Разметка на участке:
нет

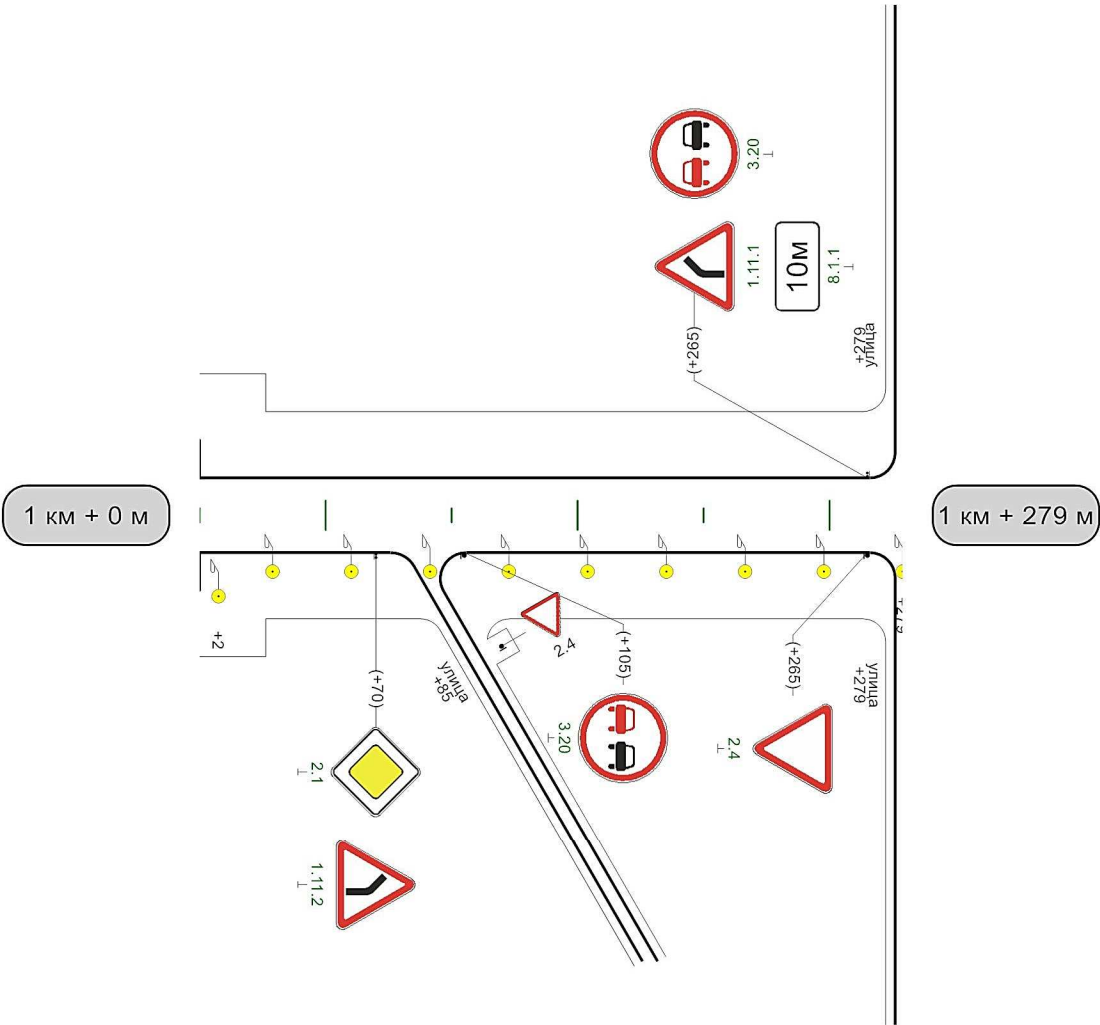

279м