


Подъезд к н.п. Стрельцы часть 2

Разметка на участке:
нет

Кривые в плане	42 R=390m P=21; a=11° 138 480 R=229m P=9; a=15° 586 680 R=26m P=0; a=102° 757 808 R=85m P=1; a=84° 933										
Элементы дороги в продольном профиле	34 24 R=7966m 52 52 R=6911m 35 32 R=1405m 833 95 R=2609m 95										
Видимость автомобиля в обратном направлении										950	100
Характеристики проезжей части	5,00										

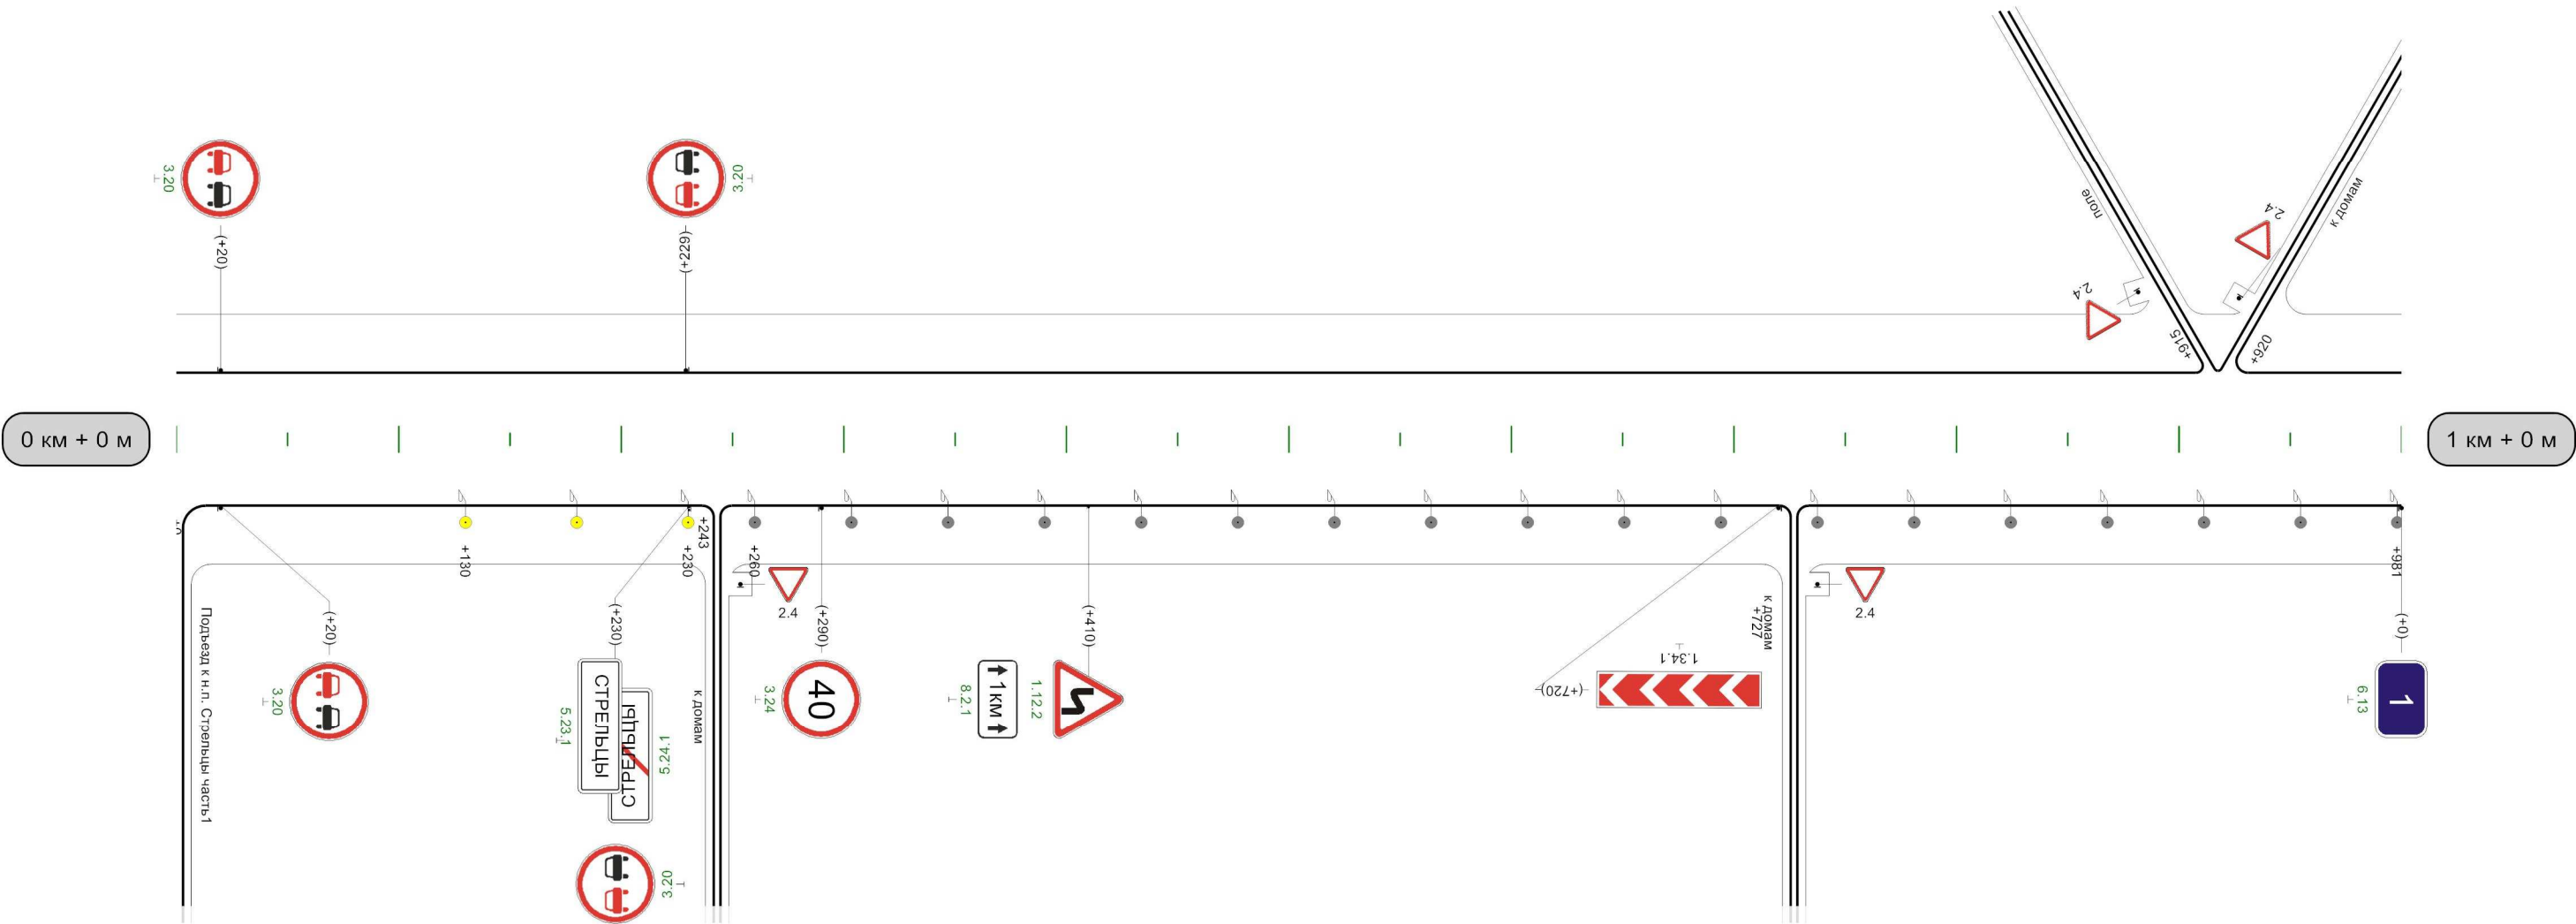


Видимость автомобиля в прямом направлении	0	150	50	200		650	300	700	700	250	750	
--	---	-----	----	-----	--	-----	-----	-----	-----	-----	-----	--

1000m

Подъезд к н.п. Стрельцы часть 2

Разметка на участке:
нет

Кривые в плане															
Элементы дороги в продольном профиле															
Видимость автомобиля в обратном направлении	100	50	150	100	200	150	150	200	200	250	250	300	300	350	
Характеристики проезжей части	5,00														

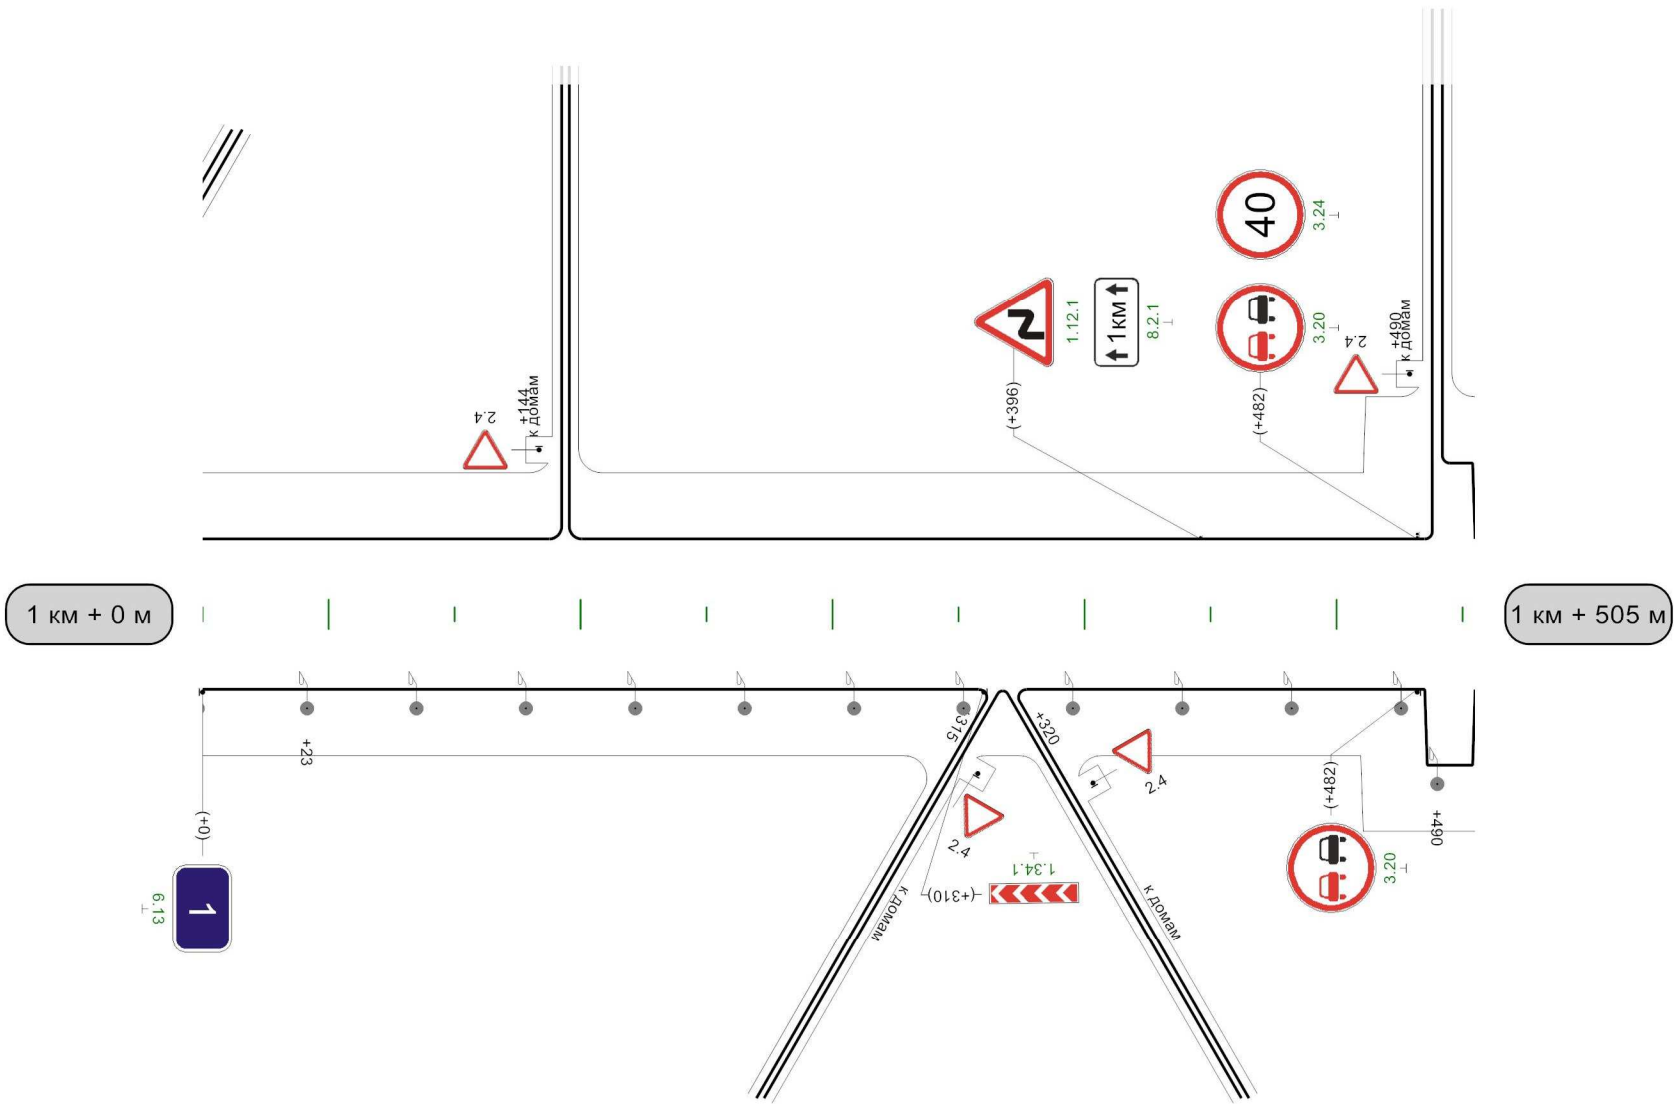

Видимость автомобиля в прямом направлении	
--	--

Разметка на участке:
1.1 : 635,00 м

