



Кривые в плане	2 R=53м P=0; a=77° 74 313 R=663м P=42; a=9° 464 633 R=39м P=0; a=81° 704									
Элементы дороги в продольном профиле	7 30 12 254 374 662 696 R=8742м									
Видимость автомобиля в обратном направлении	800 150 850 150 900 200 950 250 0									
Характеристики проезжей части	6,00									

Разметка на участке:
1.1 : 630,00 м
1.6 : 100,00 м
1.7 : 45,00 м
1.11 : 200,00 м

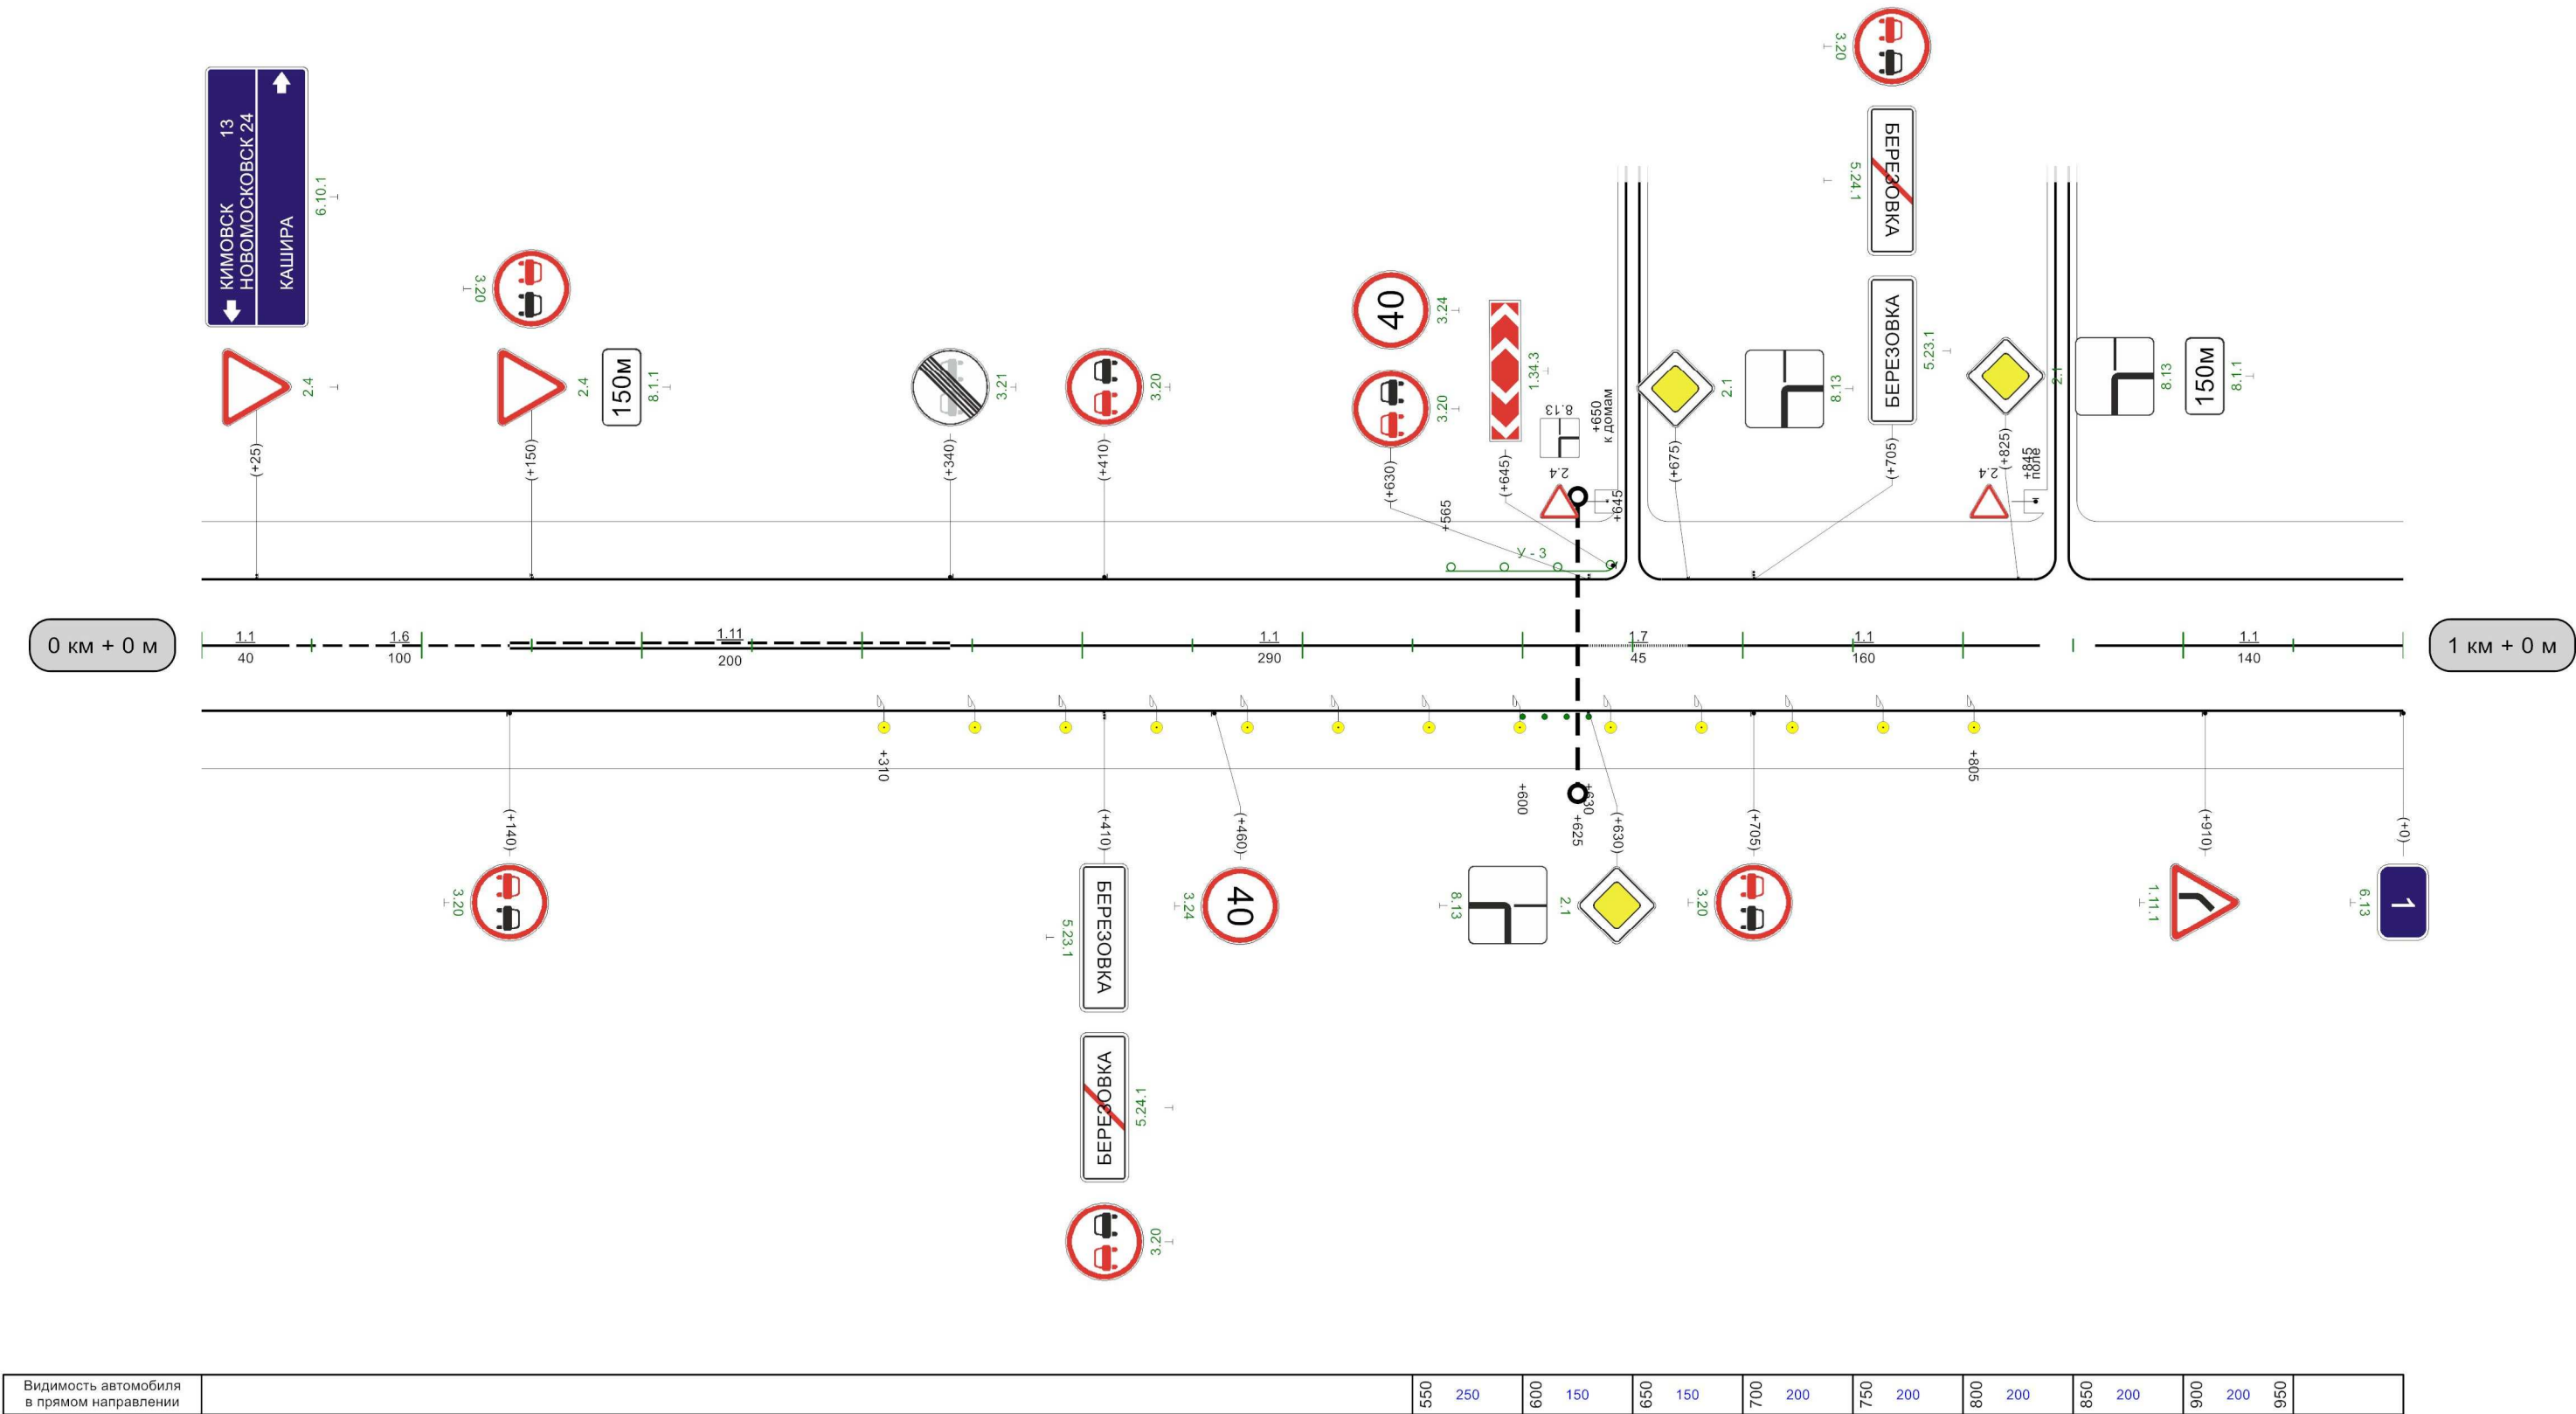

Кривые в плане																				
Элементы дороги в продольном профиле																				
Видимость автомобиля в обратном направлении																				
Характеристики проезжей части	6,00																			

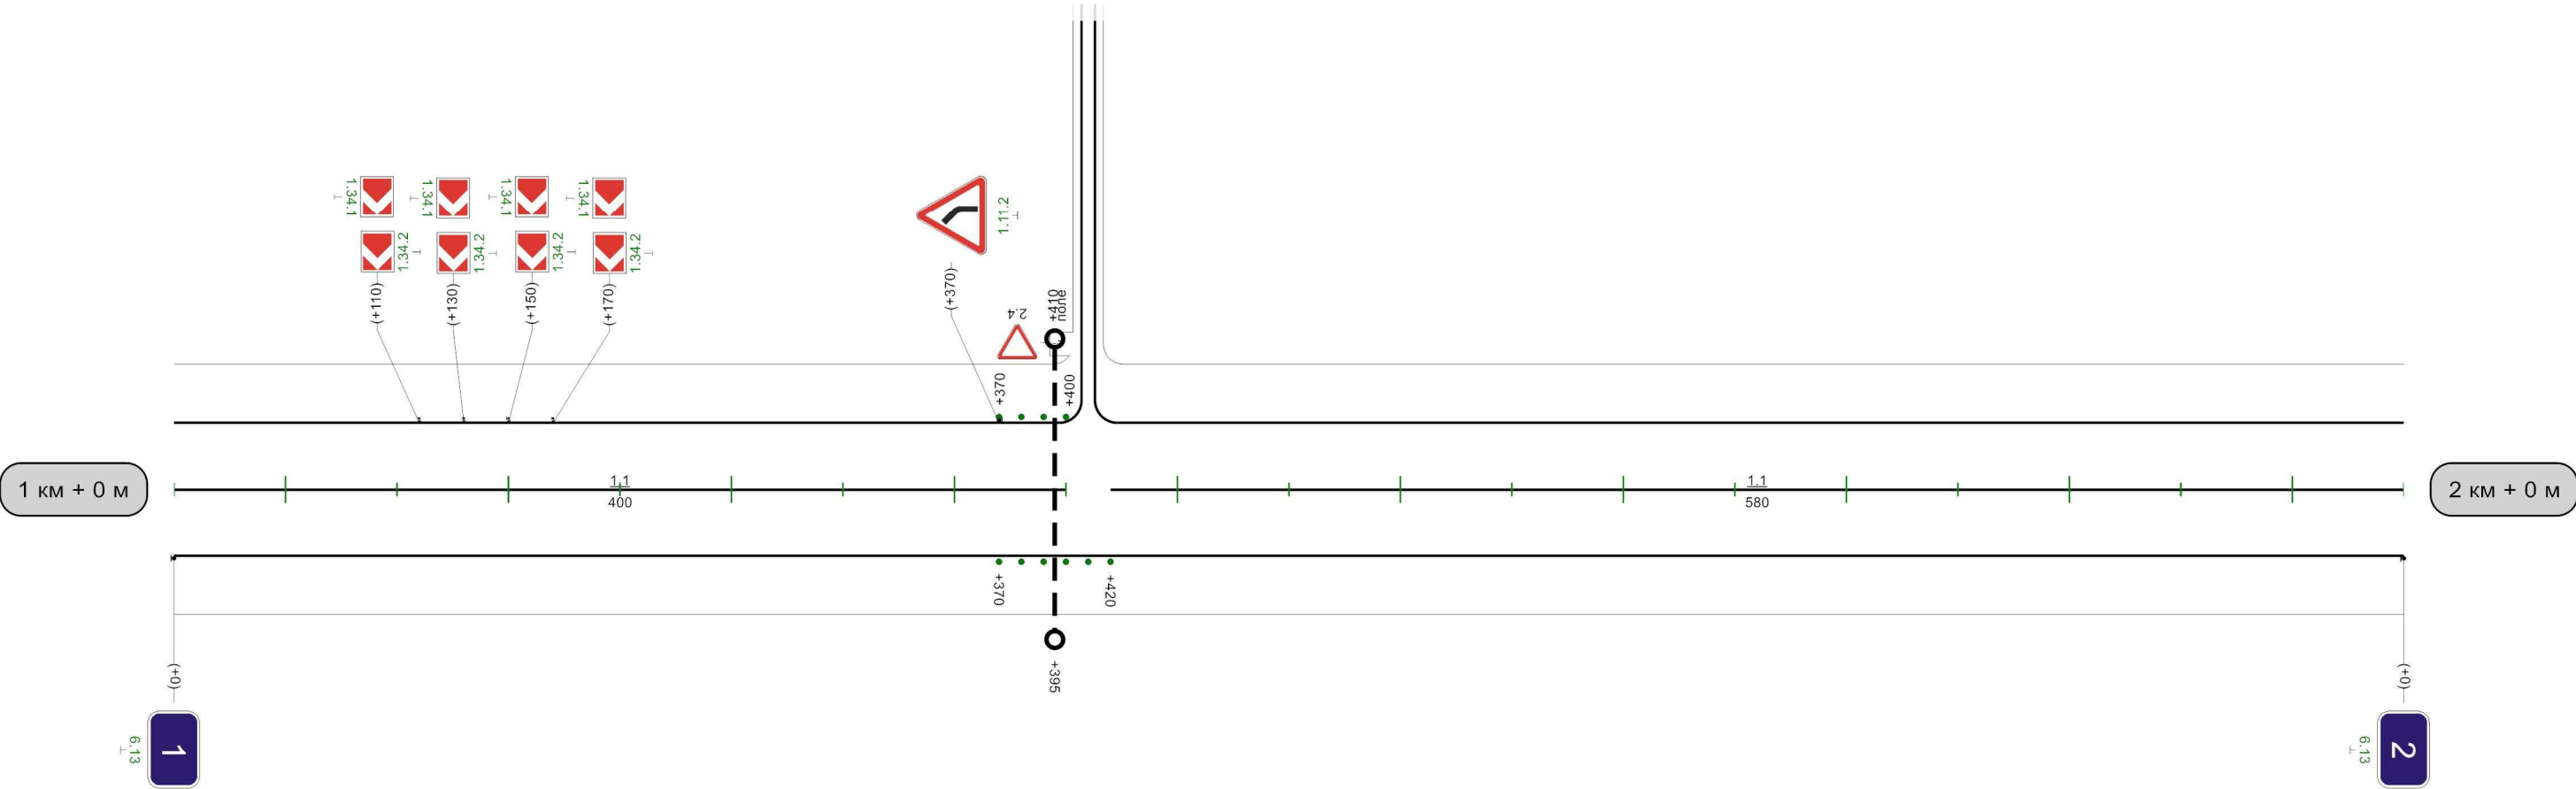


Видимость автомобиля в прямом направлении																				
---	--	--	--	--	--	--	--	--	--	--	--	--	--	--	--	--	--	--	--	--

Подъезд к н.п. Тетяковка

Кривые в плане																				
Элементы дороги в продольном профиле	21 5 871 R=2426м																			
Видимость автомобиля в обратном направлении		150	200	200	250	250	300	250	350	300		450	300	500		550	300		950	150
Характеристики проезжей части	6,00																			

Разметка на участке:
1.1 : 130,00 м
1.5 : 430,00 м
1.6 : 200,00 м
1.11 : 240,00 м

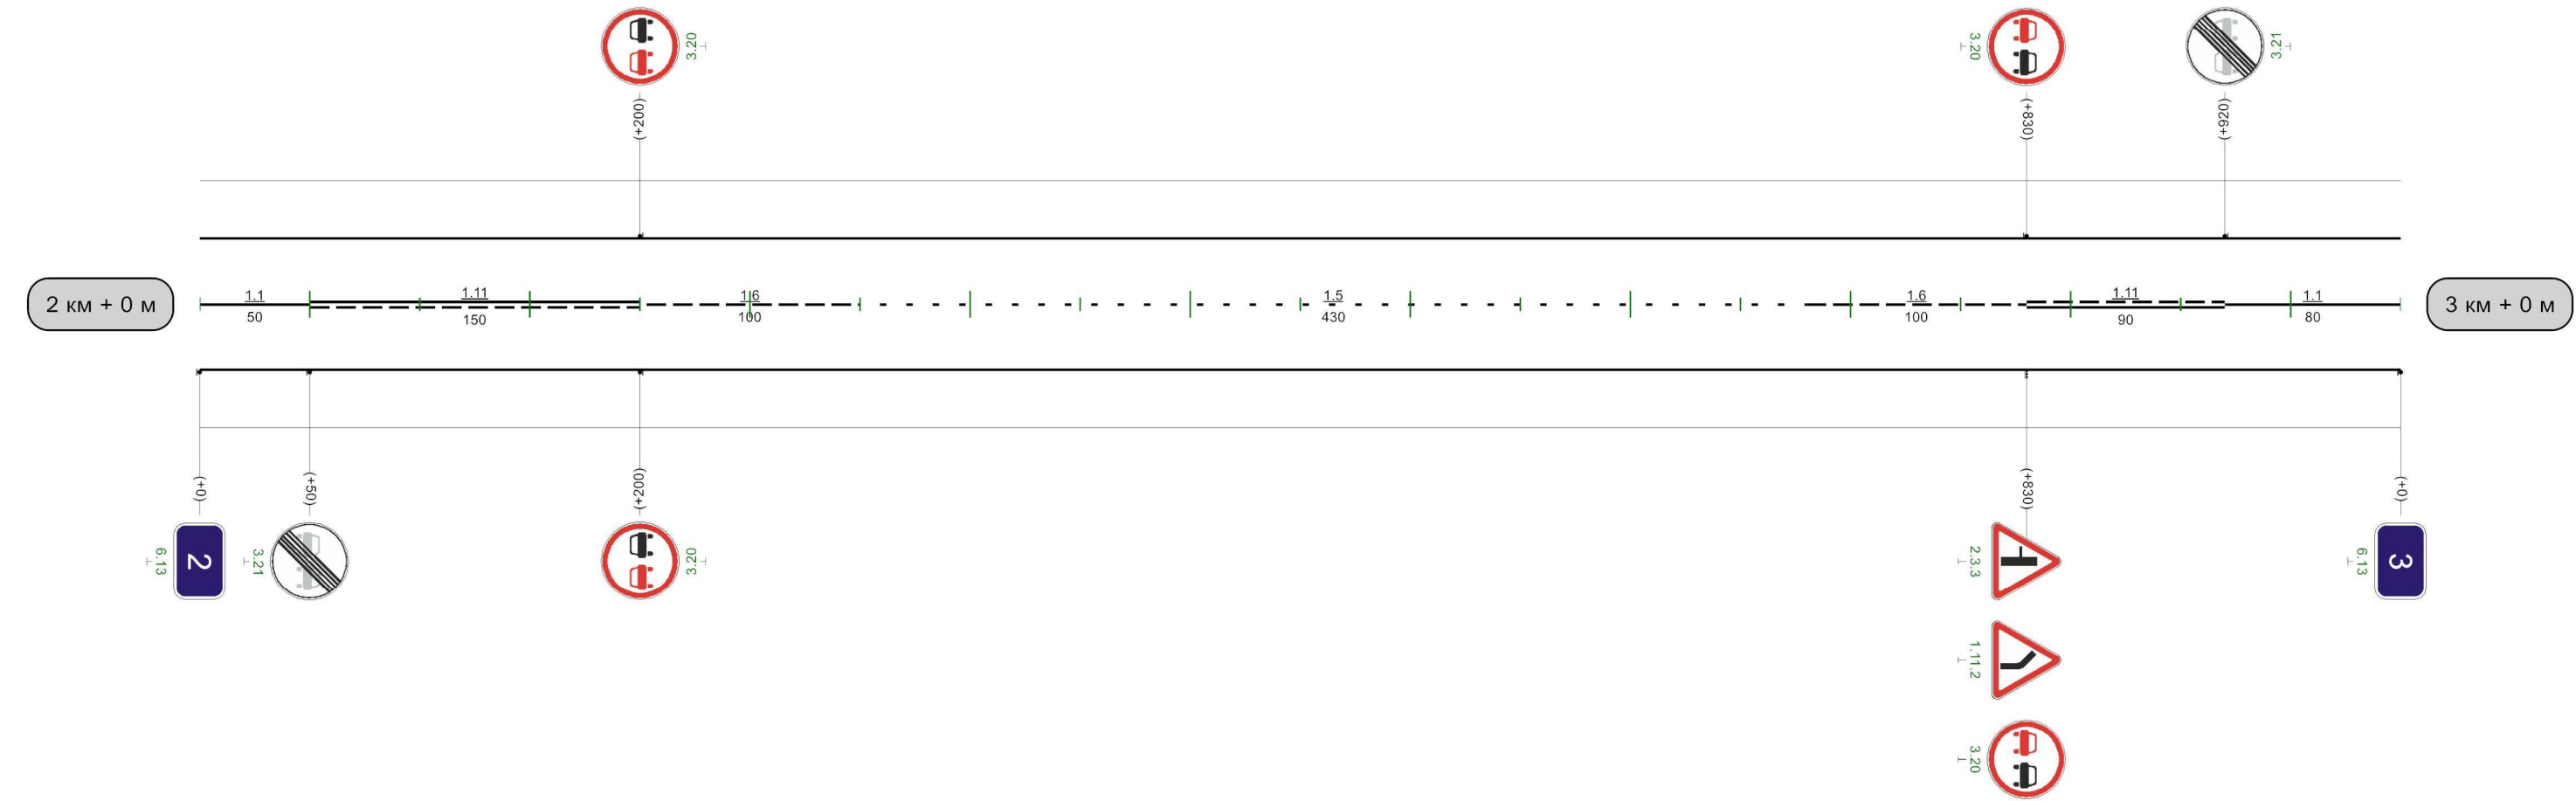


Видимость автомобиля в прямом направлении	0 250	50 300	100 250	150 200		400 300	450 300	500 250		650 300	700	
---	-------	--------	---------	---------	--	---------	---------	---------	--	---------	-----	--

Подъезд к н.п. Тетяковка

Разметка на участке:
1.1 : 375,00 м

Кривые в плане														
Элементы дороги в продольном профиле														
Видимость автомобиля в обратном направлении	0	150	50	100	100	150	150	200	200	300		350	150	400
Характеристики проезжей части	6,00													

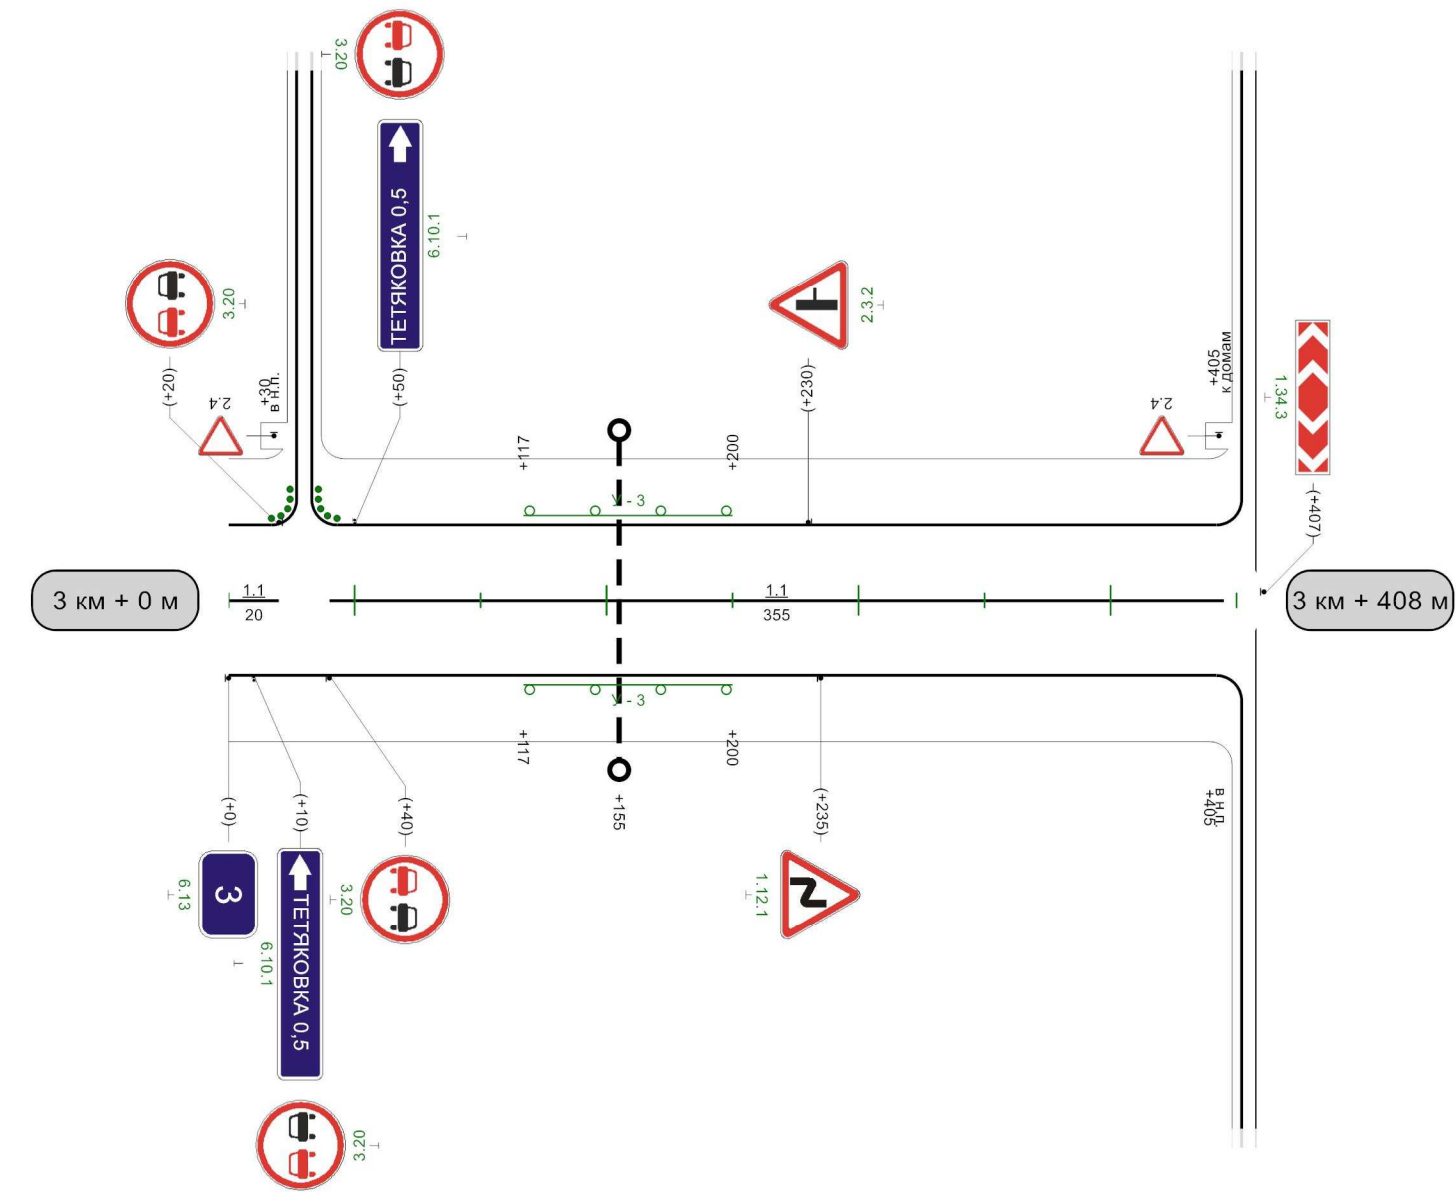

Видимость автомобиля в прямом направлении	
--	--

408M