


Наименование автодороги (административный район)	Подъезд к н.п. Шишлово
Элементы дороги в продольном профиле	11
Элементы дороги в плане	
Видимость автомобиля в обратном направлении	


Разметка на участке:
1:5 : 1000 м

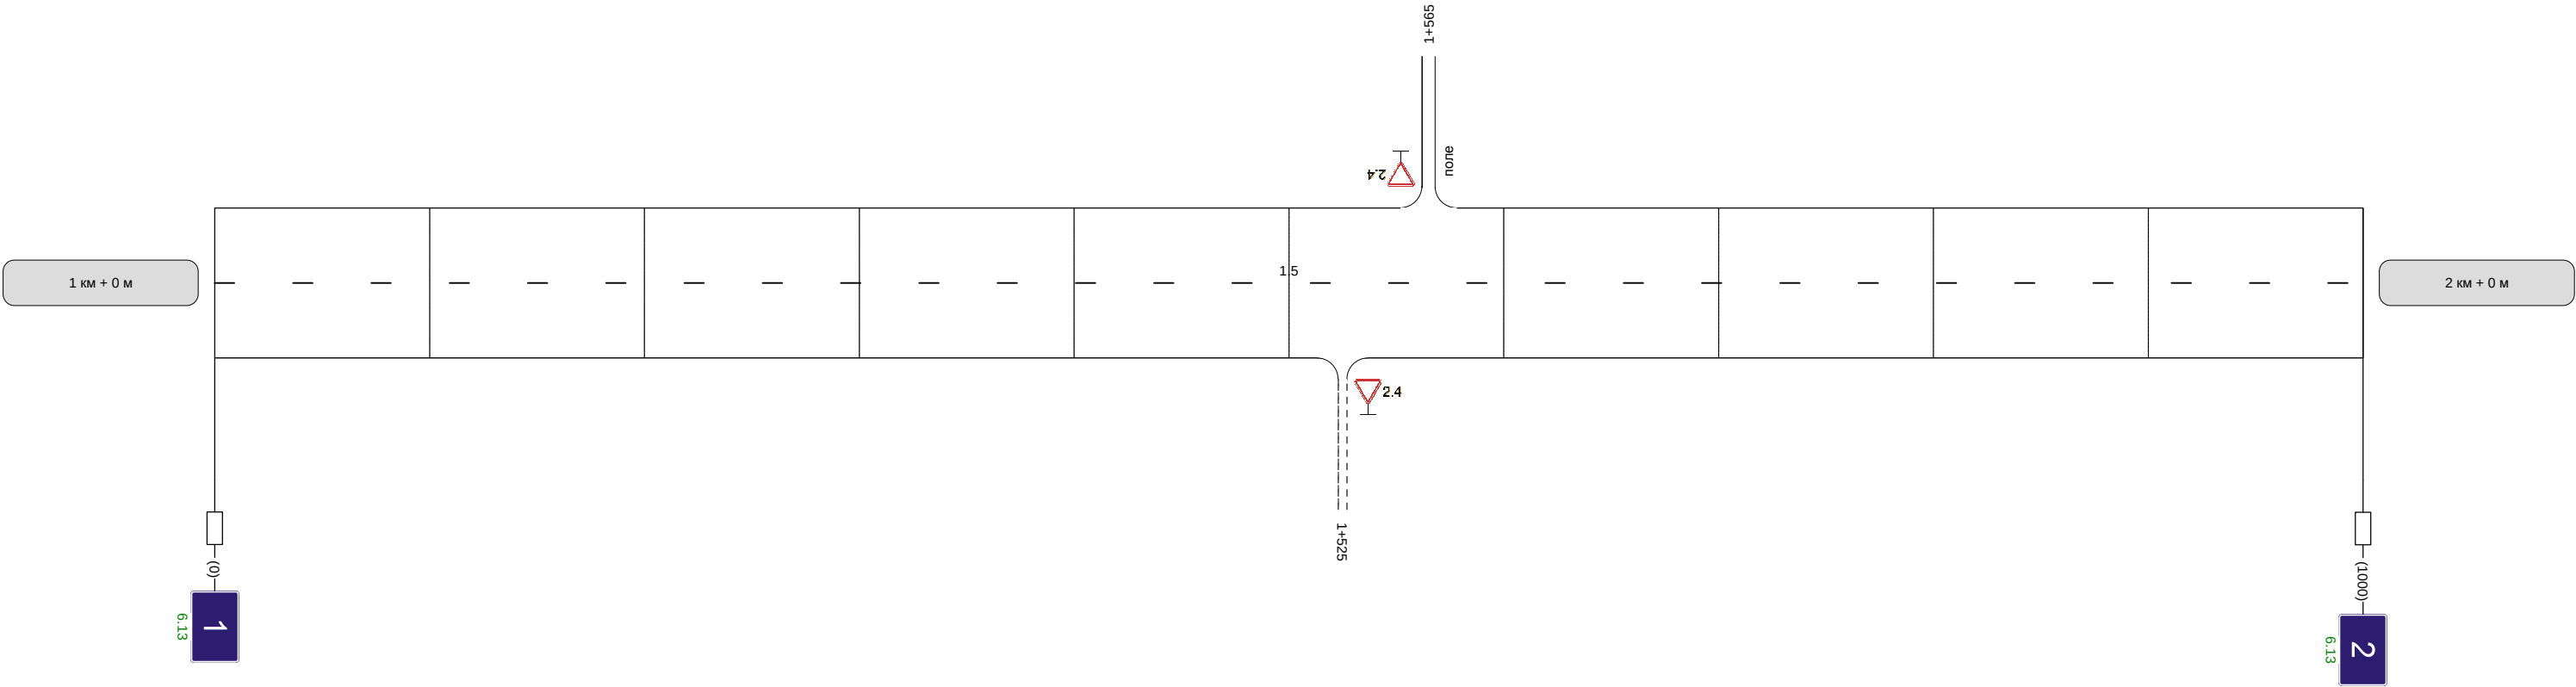

Видимость автомобиля в прямом направлении	
--	--

Наименование автодороги (административный район)	Подъезд к н.п. Шишлово				
Элементы дороги в продольном профиле	11				
Элементы дороги в плане	275 R=1129 a=5 384 558 R=601 a=11 798 924 R=396 a=26				
Видимость автомобиля в обратном направлении					


Разметка на участке:
1.1 : 300 м
1.5 : 400 м
1.6 : 100 м
1.11 : 200 м

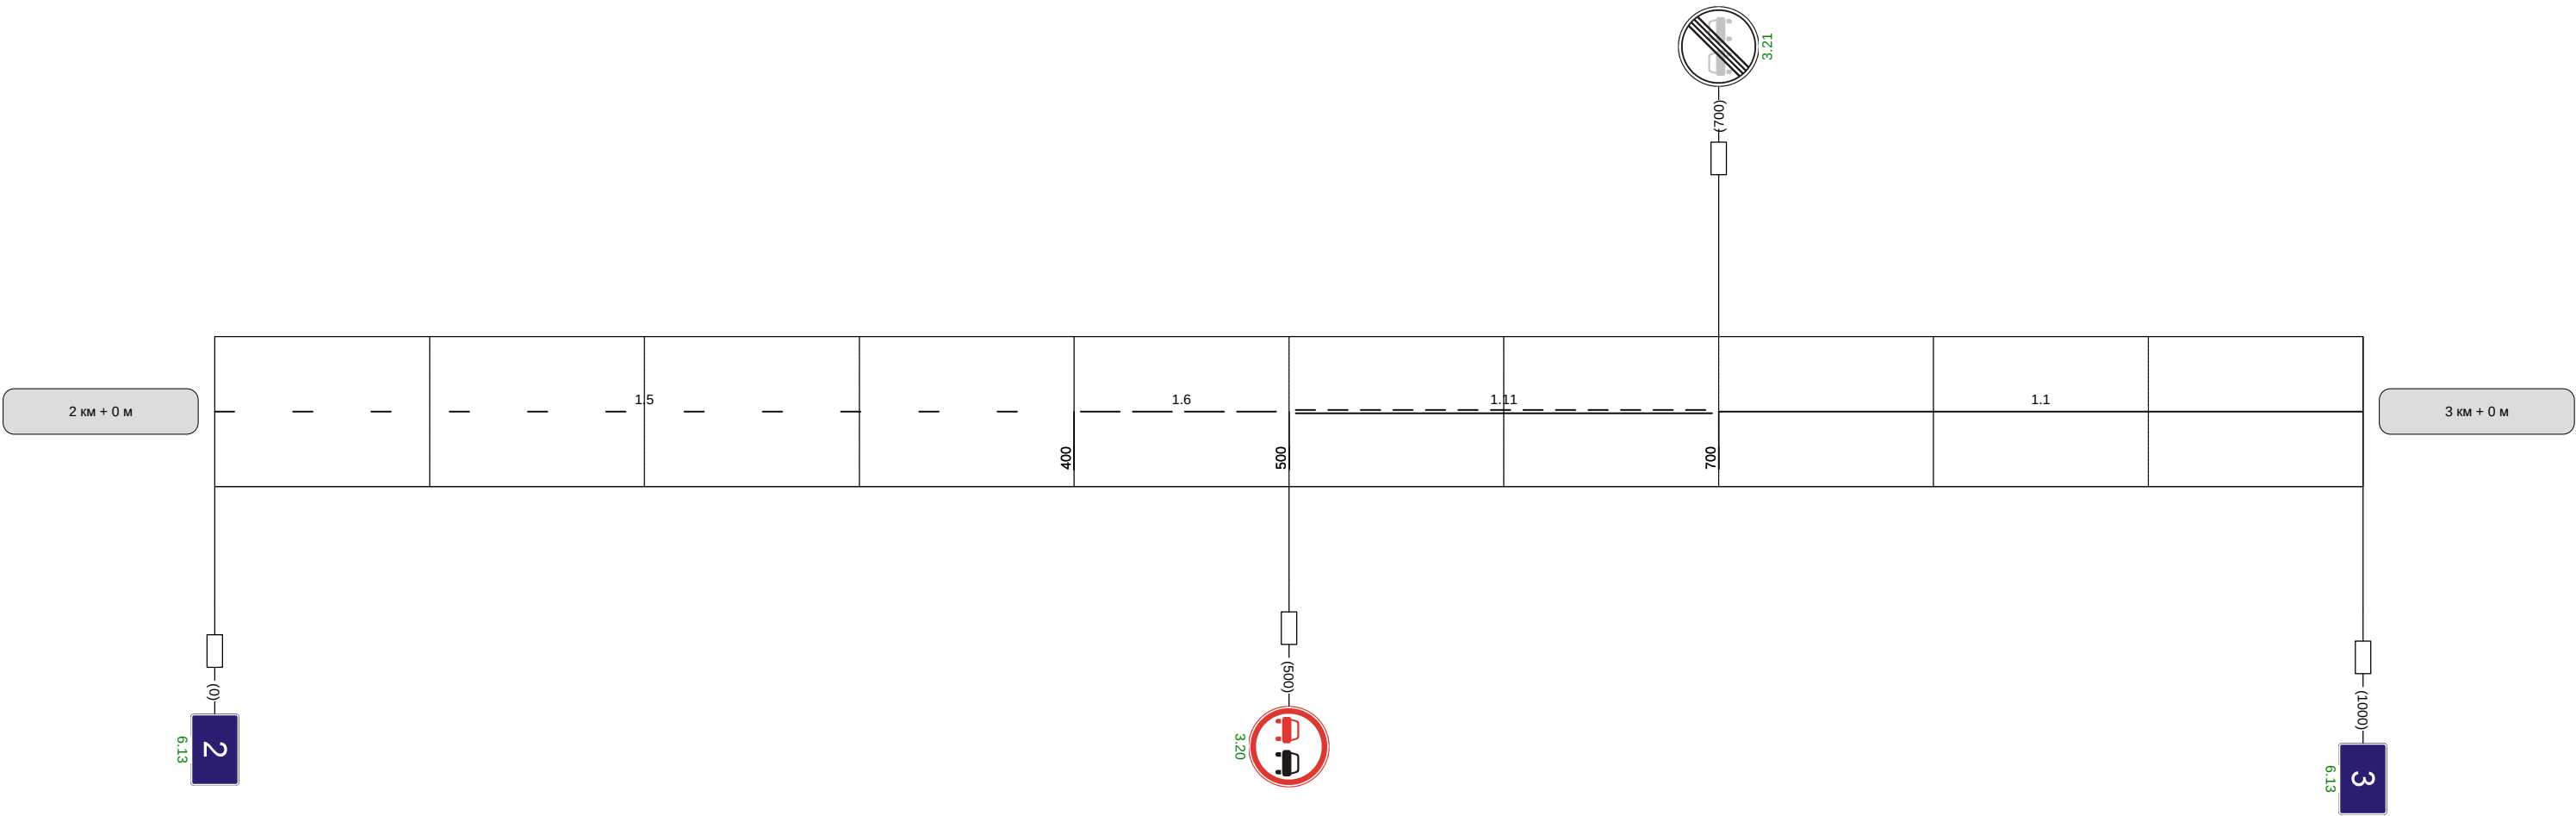

Видимость автомобиля в прямом направлении	
--	--

Наименование автодороги (административный район)	Подъезд к н.п. Шишлово		
Элементы дороги в продольном профиле	11	8	13
Элементы дороги в плане	R=9310		
Видимость автомобиля в обратном направлении	R=396 a=26		


Разметка на участке:
1.1 : 50 м
1.5 : 675 м
1.6 : 100 м
1.11 : 175 м

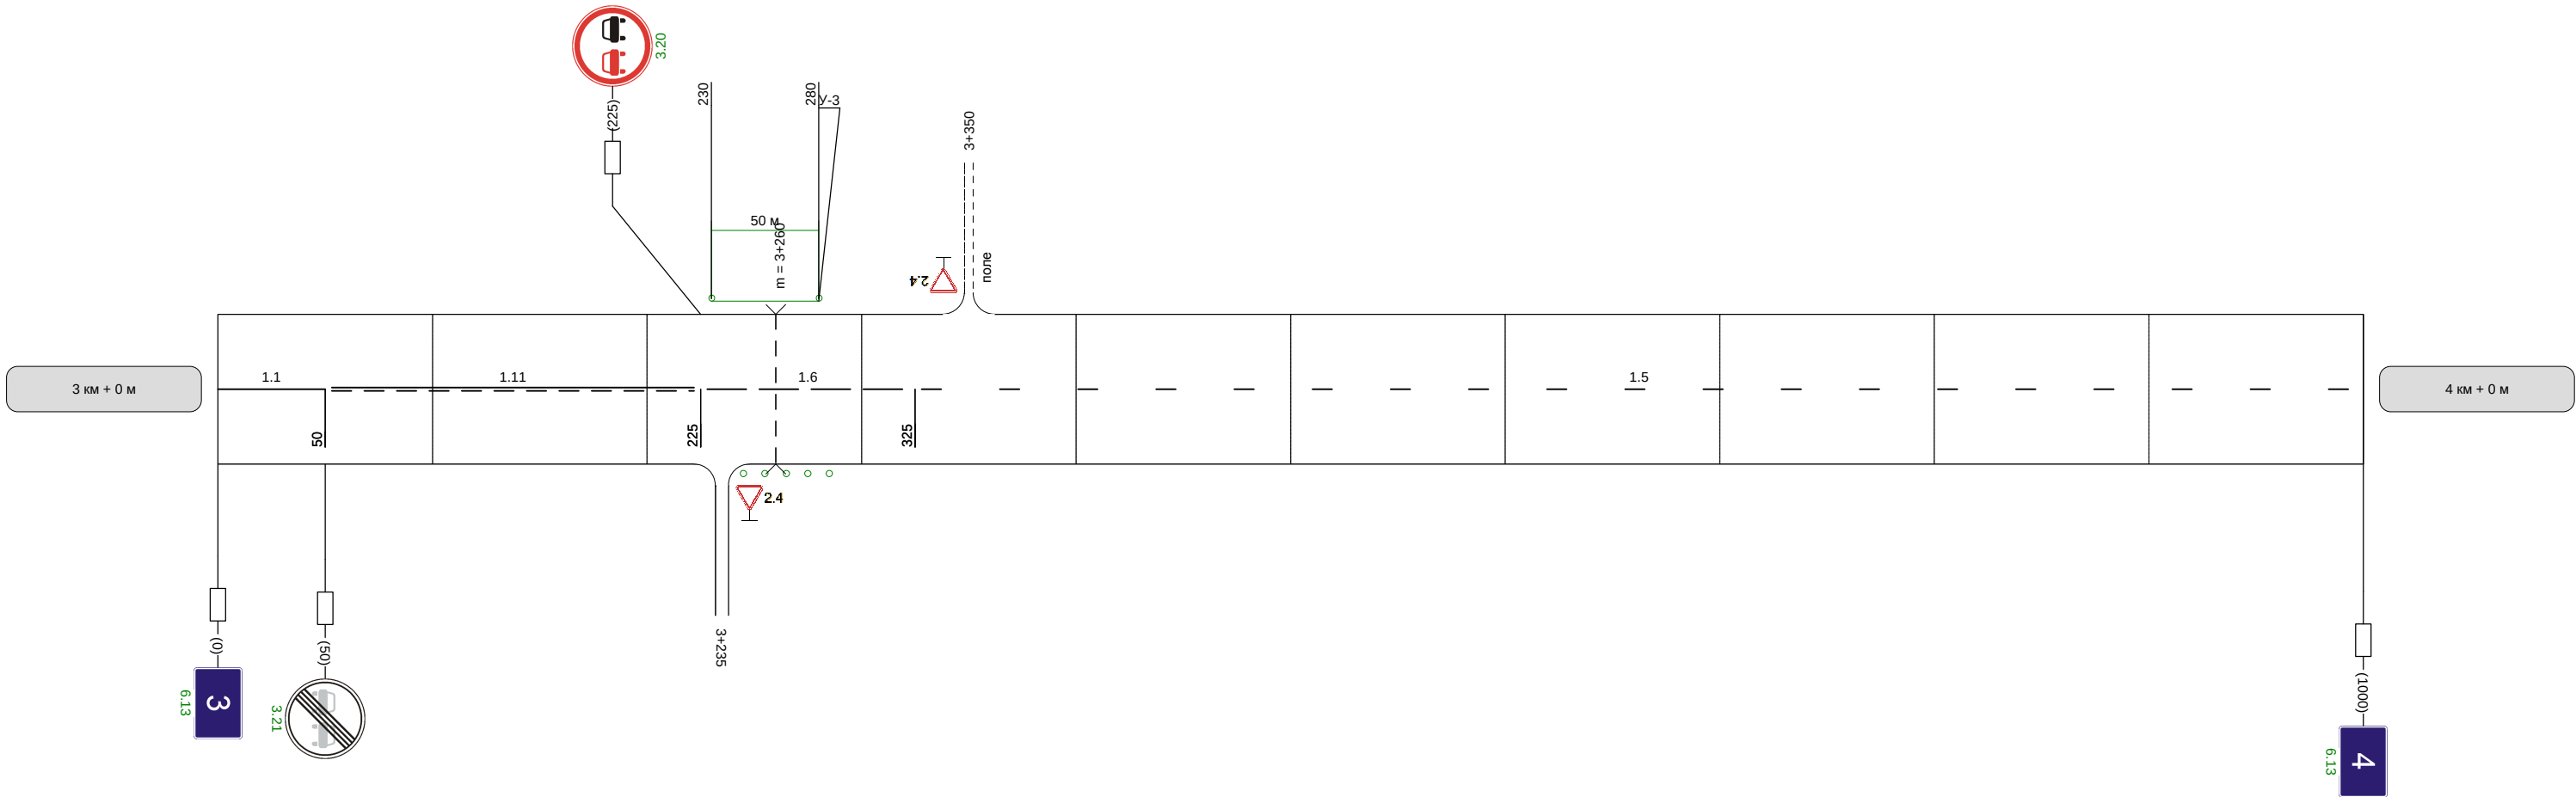

Видимость автомобиля в прямом направлении	
--	--

Наименование автодороги (административный район)	Подъезд к н.п. Шишлово				
Элементы дороги в продольном профиле	32 R=7025				
Элементы дороги в плане					
Видимость автомобиля в обратном направлении		250	250	300	


Разметка на участке:
1.1 : 40 м
1.5 : 600 м
1.6 : 100 м
1.11 : 260 м

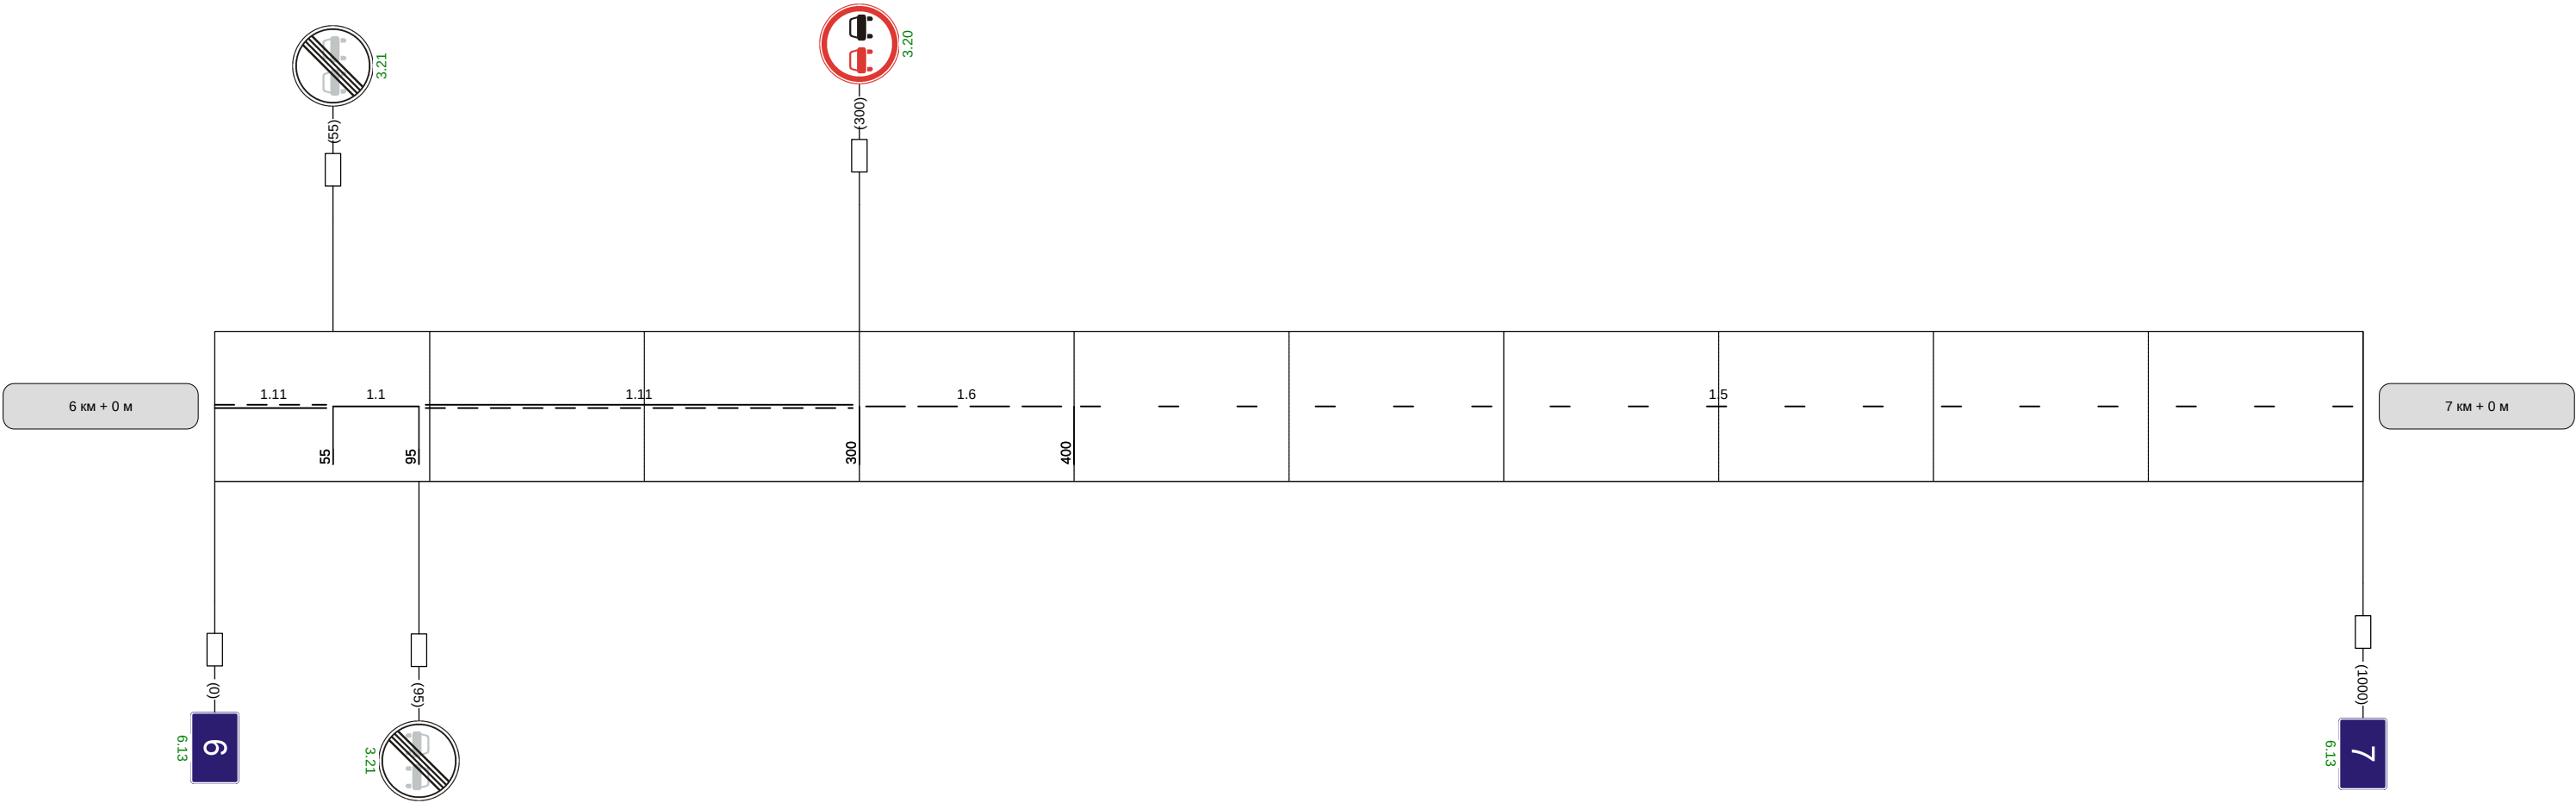

Видимость автомобиля в прямом направлении	250
--	-----

Наименование автодороги (административный район)	Подъезд к н.п. Шишлово
Элементы дороги в продольном профиле	2 10 26 38 R=9854 R=9616
Элементы дороги в плане	
Видимость автомобиля в обратном направлении	


Разметка на участке:
1.5 : 900 м
1.6 : 100 м

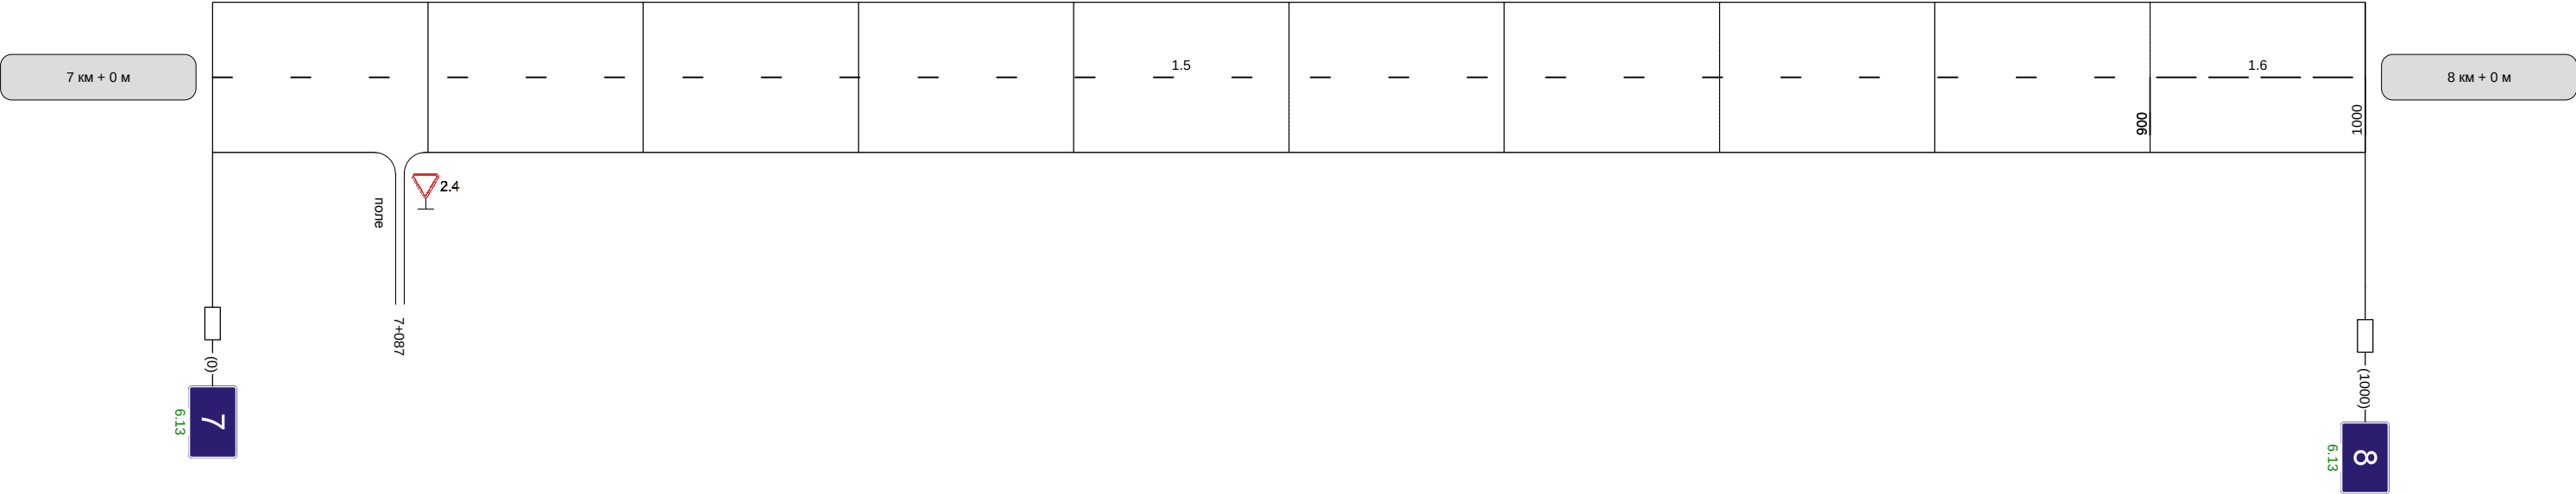

Видимость автомобиля в прямом направлении	30
--	----

Наименование автодороги (административный район)	Подъезд к н.п. Шишлово		
Элементы дороги в продольном профиле	27 12 R=11483		
Элементы дороги в плане	R=475 a=15 106	668 R=403 a=18 861	986 R=604 a=5
Видимость автомобиля в обратном направлении			

Разметка на участке:
1.1 : 190 м
1.5 : 170 м
1.6 : 300 м
1.11 : 255 м

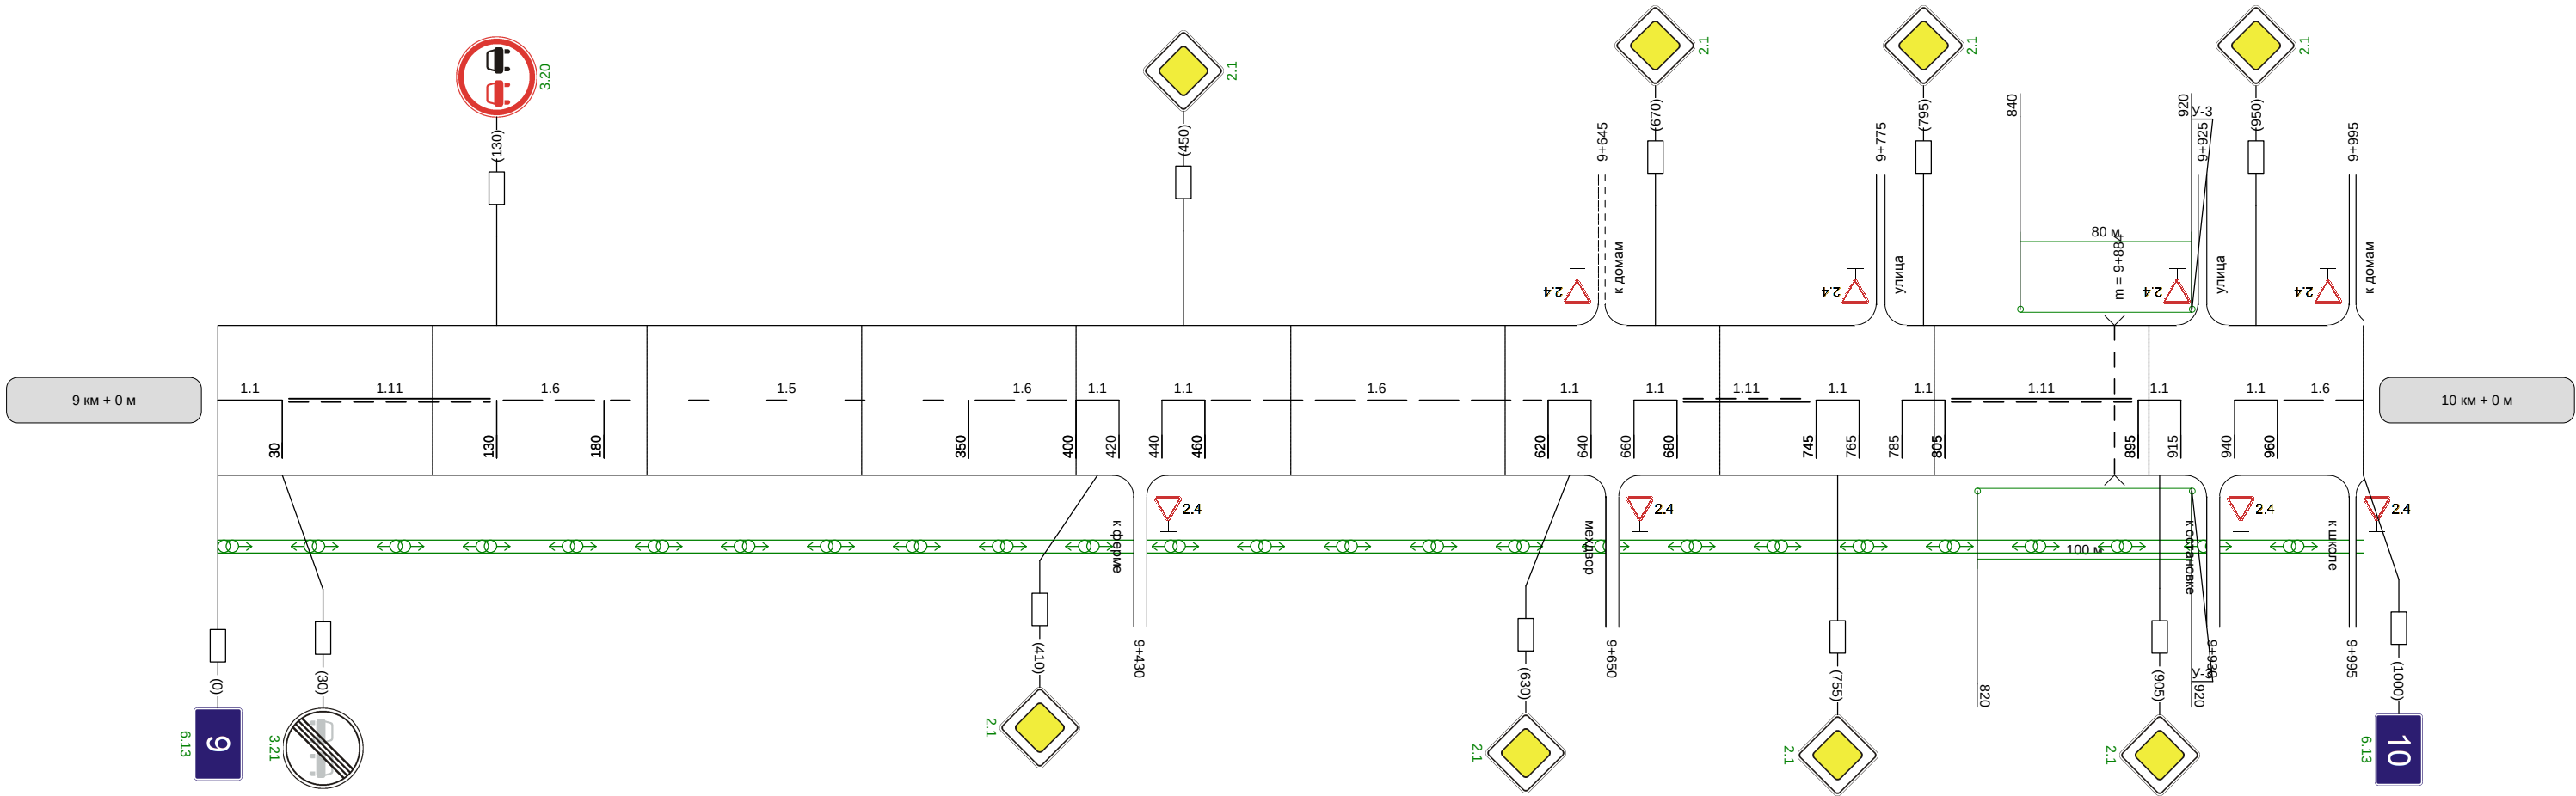

Видимость автомобиля в прямом направлении	
--	--

Наименование автодороги (административный район)	Подъезд к н.п. Шишлово	
Элементы дороги в продольном профиле	10	
Элементы дороги в плане	R=604 a=5 52	
Видимость автомобиля в обратном направлении		

Разметка на участке:
1.5 : 159 м
1.6 : 10 м



Видимость автомобиля в прямом направлении	
--	--