


Наименование автодороги (административный район)	Автодорога Голодское-Суворов-Одоев- подъезд к населенному пункту Окорокково		
Элементы дороги в продольном профиле	11	11 14 3 3 30	R
Элементы дороги в плане		418 R=715 a=6 490 R=7551	
Видимость автомобиля в обратном направлении		300	


Разметка на участке:
1.1 : 20 м
1.5 : 800 м
1.6 : 150 м
1.11 : 20 м

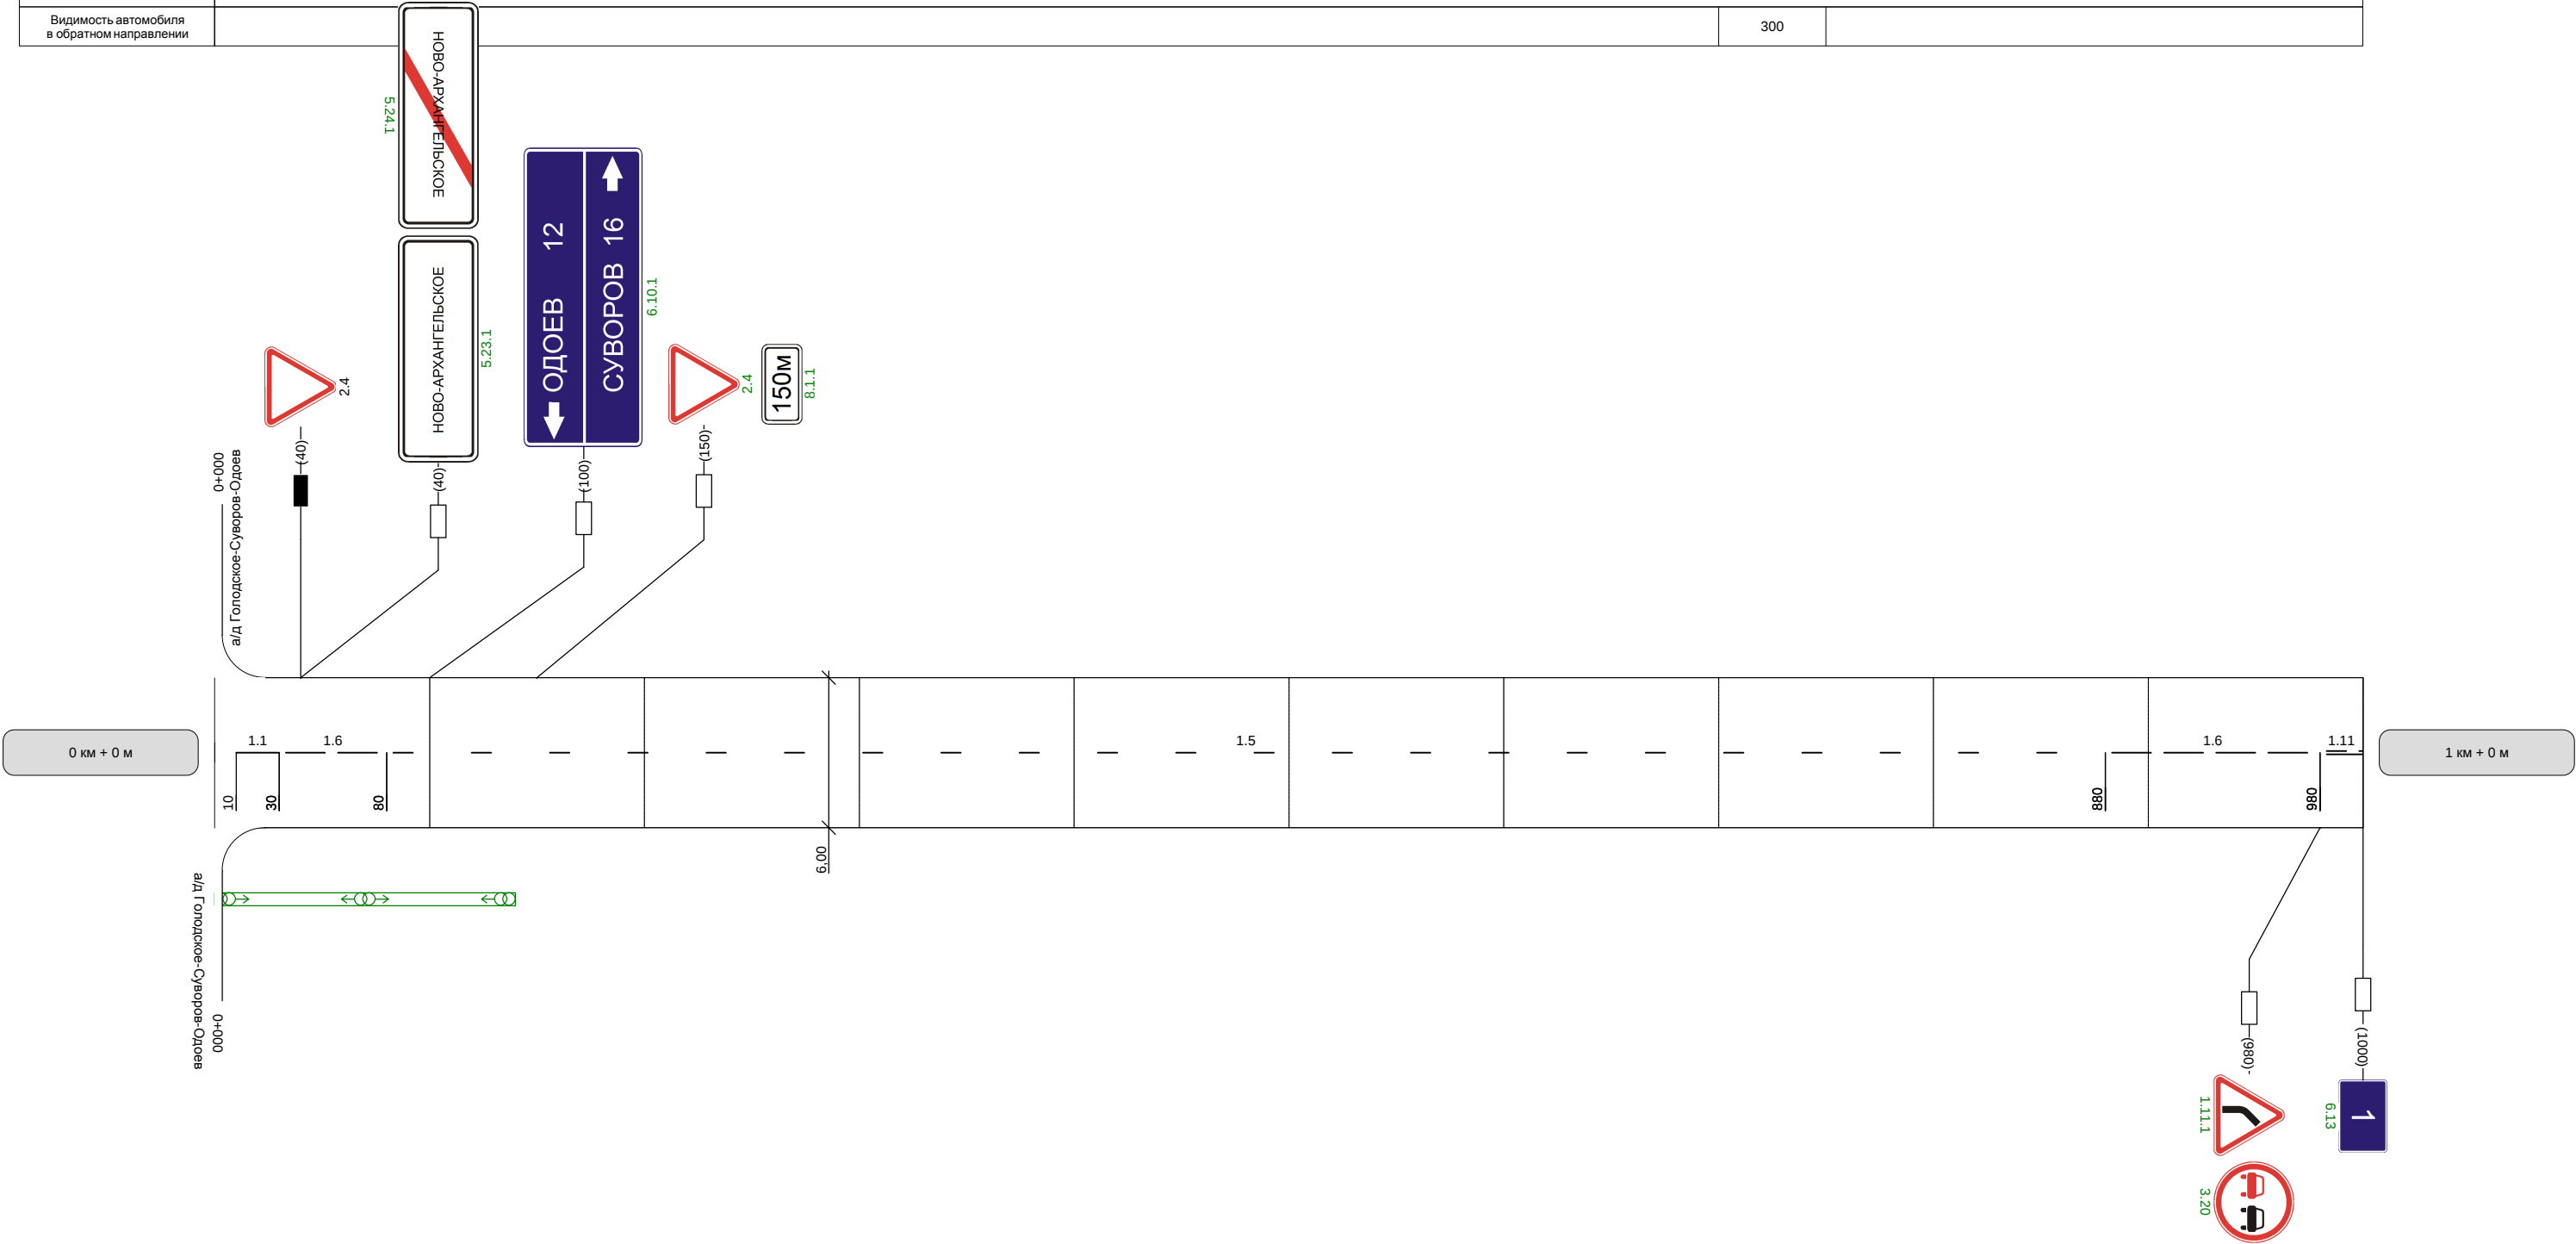

Видимость автомобиля в прямом направлении		300	250	250		300	25
--	--	-----	-----	-----	--	-----	----


Наименование автодороги (административный район)	Автодорога Голодское-Суворов-Одоев- подъзд к населенному пункту Околоково									
Элементы дороги в продольном профиле	37 R=8323 31 46 R=5924 46 45 R=5172									
Элементы дороги в плане	590 R=233 a=78									
Видимость автомобиля в обратном направлении	300 300 250 200 200 200 200 250 300									

Разметка на участке:
1.1 : 670 м
1.5 : 180 м
1.6 : 100 м

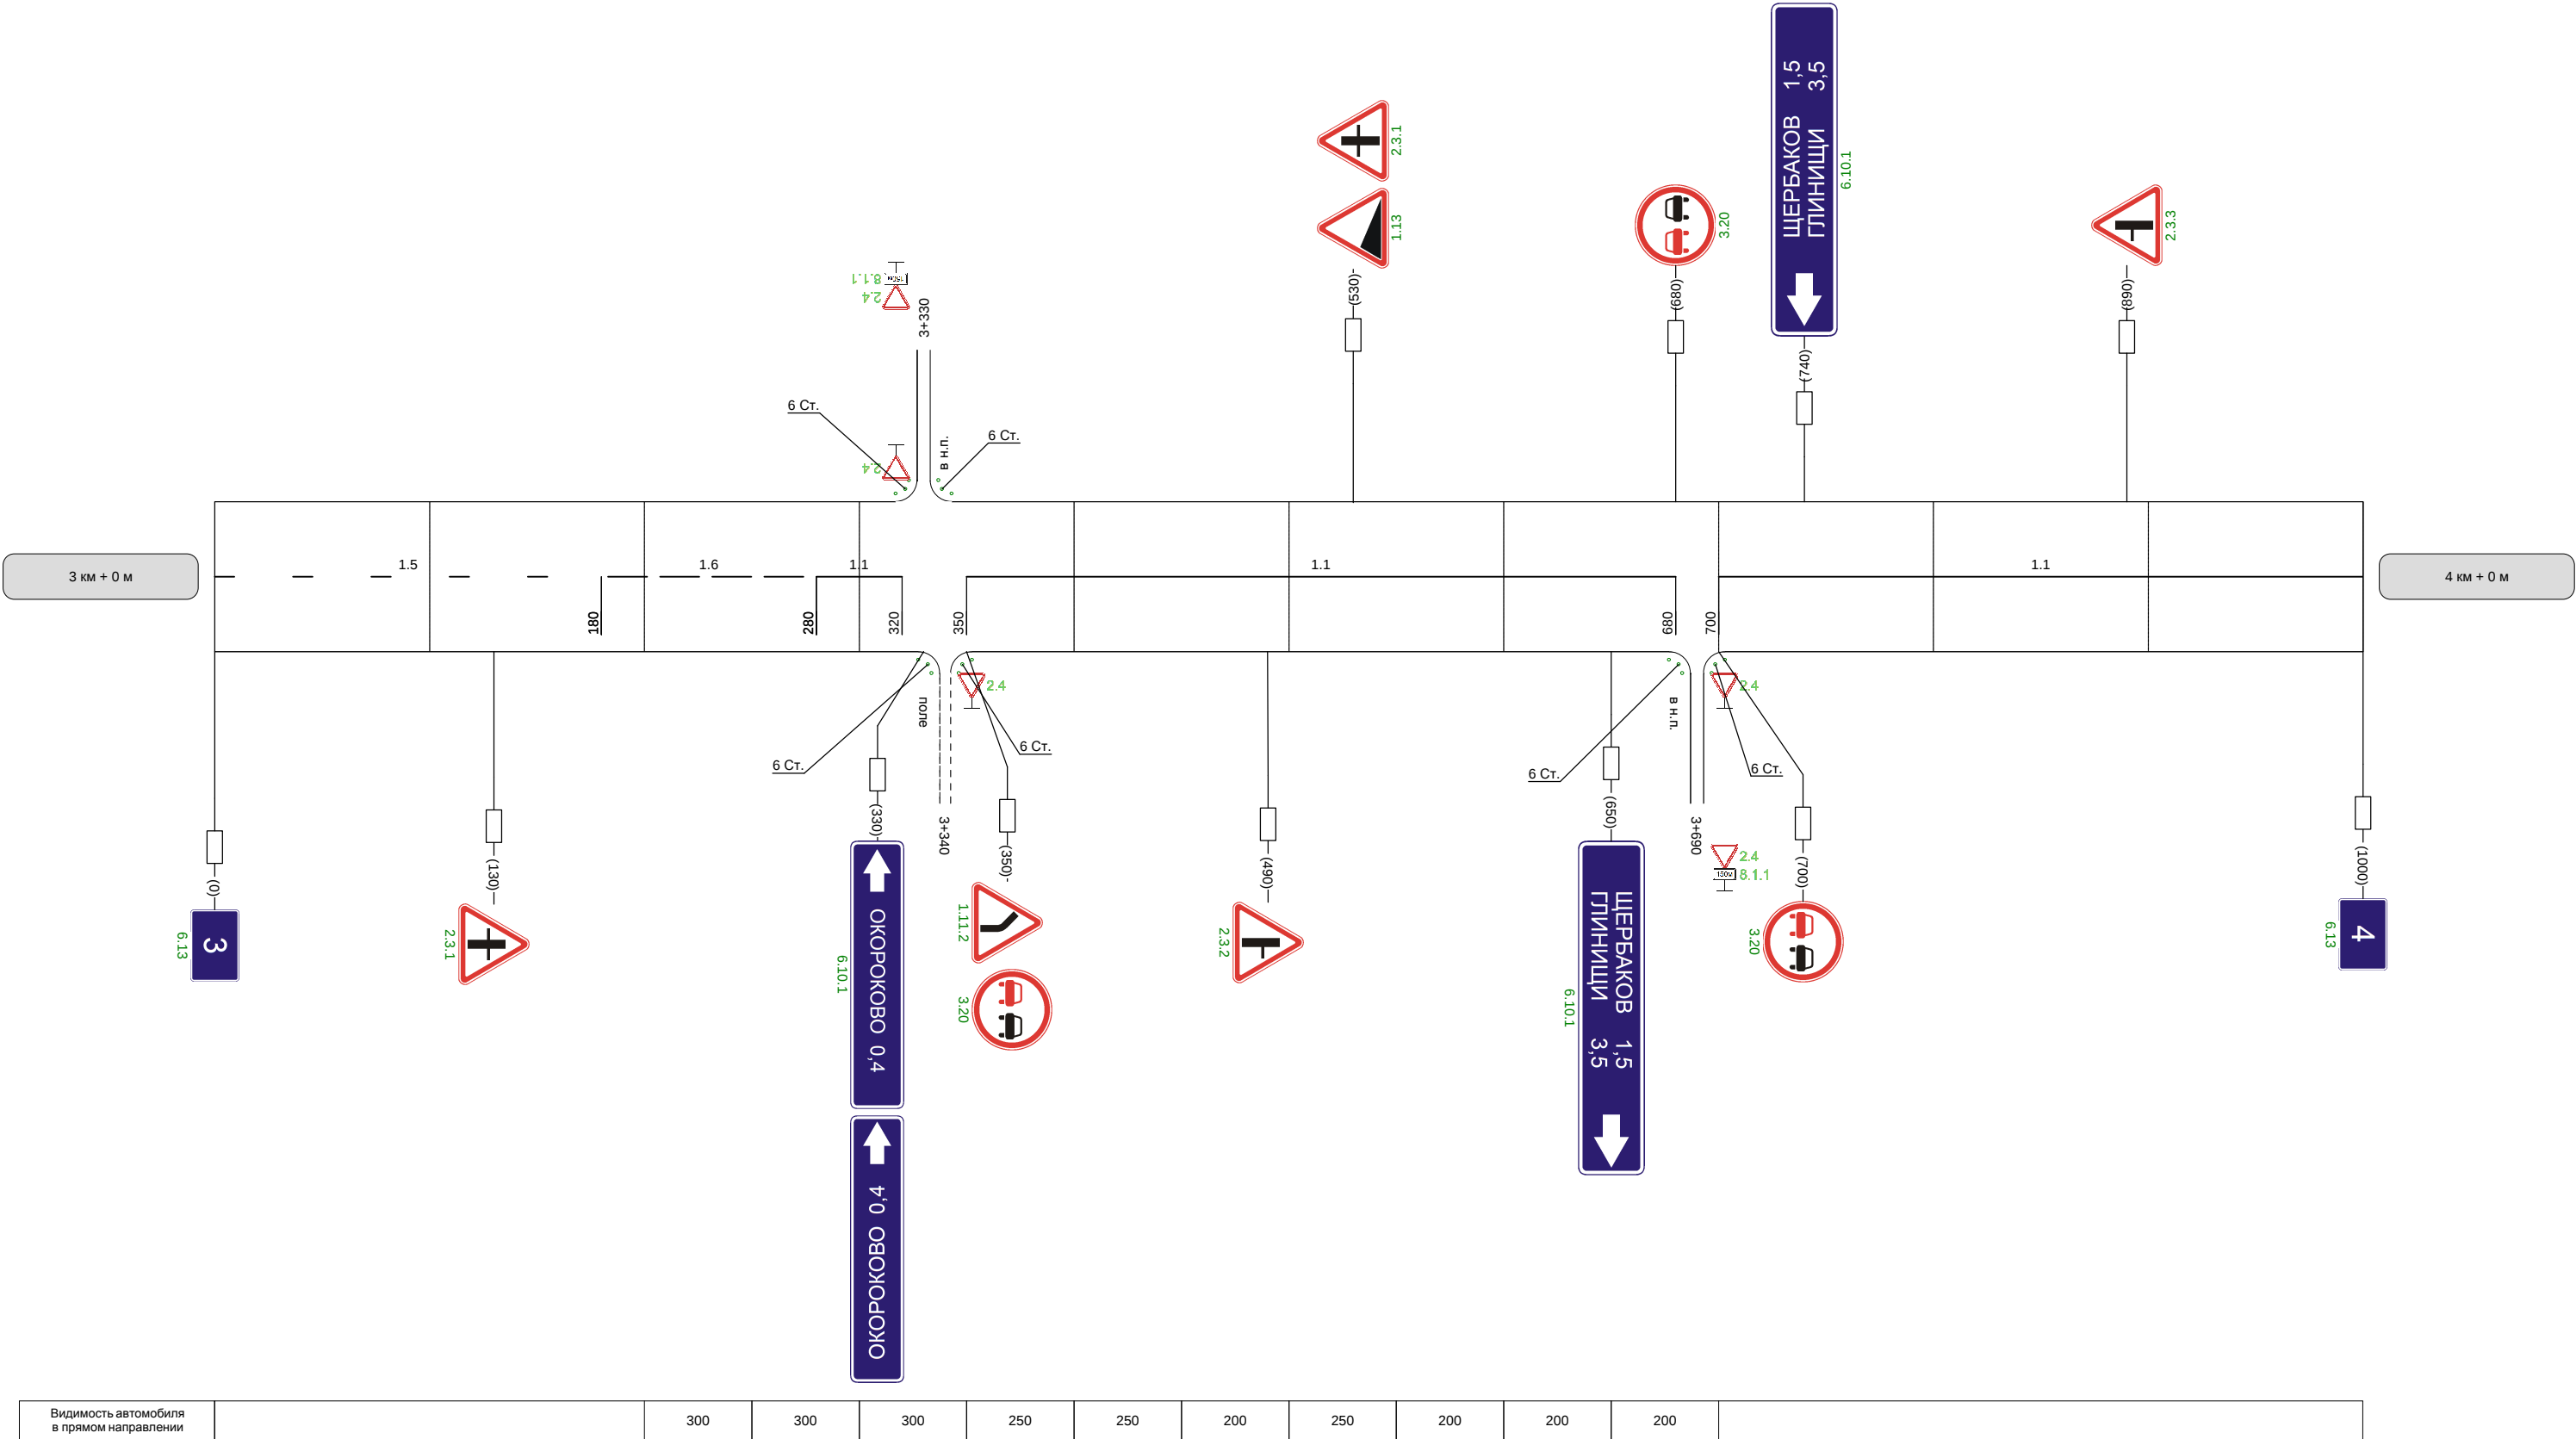

Наименование автодороги (административный район)	Автодорога Голодское-Суворов-Одоев- подъзд к населенному пункту О कोरोково					
Элементы дороги в продольном профиле	45 R=5172	17 R=10633	17	34 R=7654	40	67
Элементы дороги в плане	R=233 a=78	656 R=246 a=14				700
Видимость автомобиля в обратном направлении	00	300 300 300 300				

Разметка на участке:
1:1 : 655 м

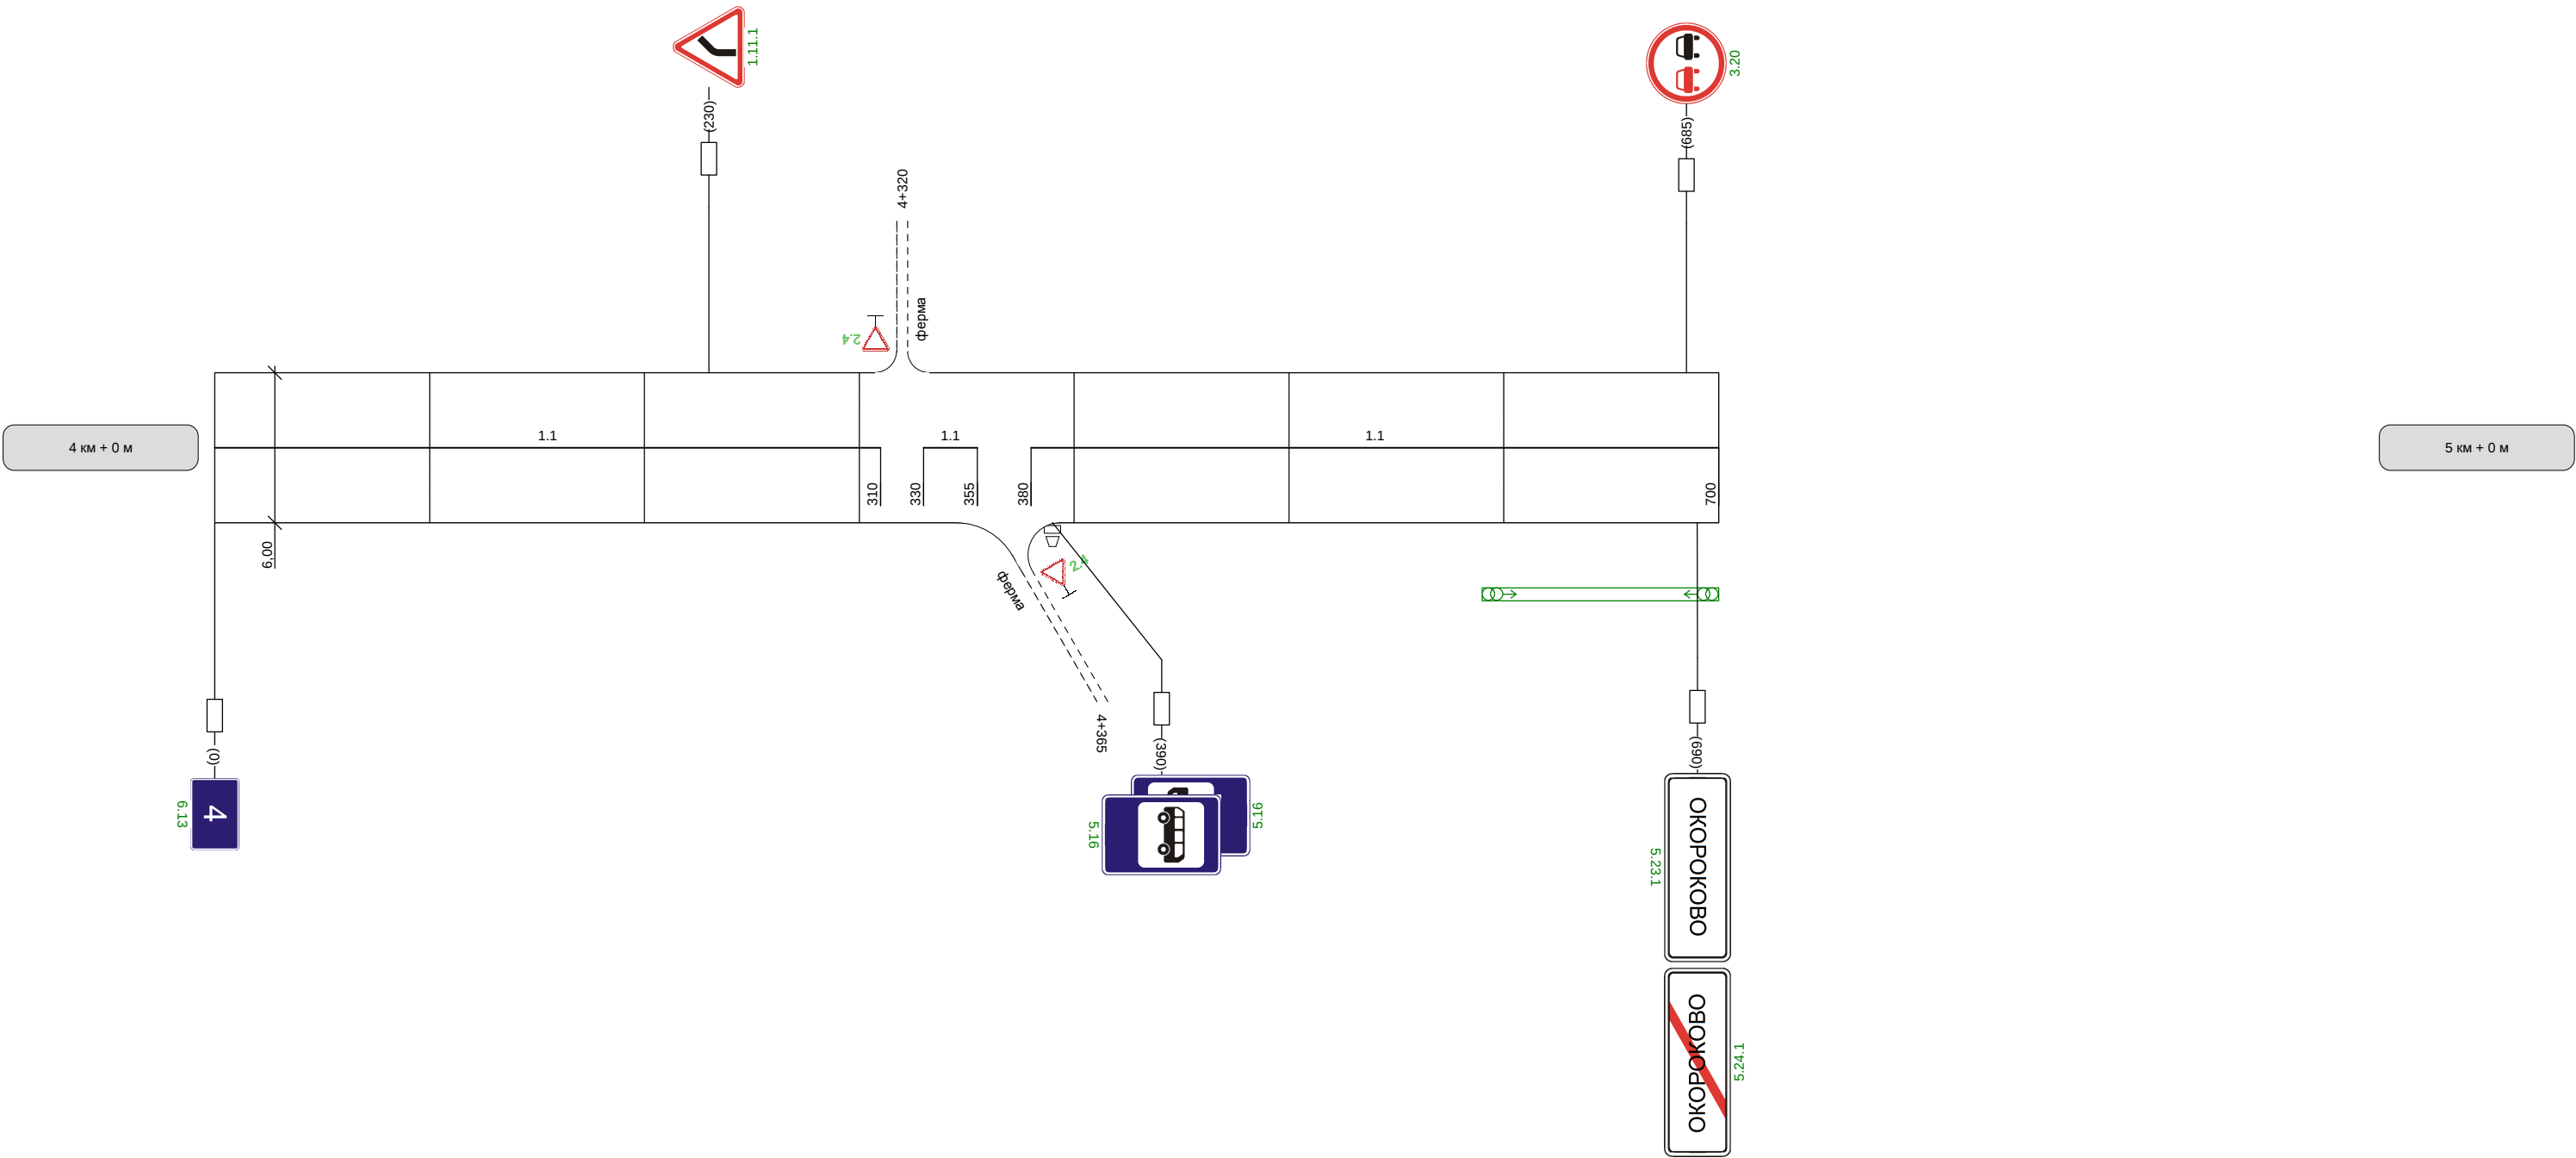

Видимость автомобиля в прямом направлении	
--	--