

Голодское-Суворов-Одоев Одоевский р-н

Кривые в плане	
Элементы дороги в продольном профиле	
Видимость автомобиля в обратном направлении	
Характеристики проезжей части	7,00

Разметка на участке:


1.1 : 145,00 м

1.2 : 1240,00 м

1.5 : 60,00 м

1.6 : 200,00 м

1.11 : 225,00 м

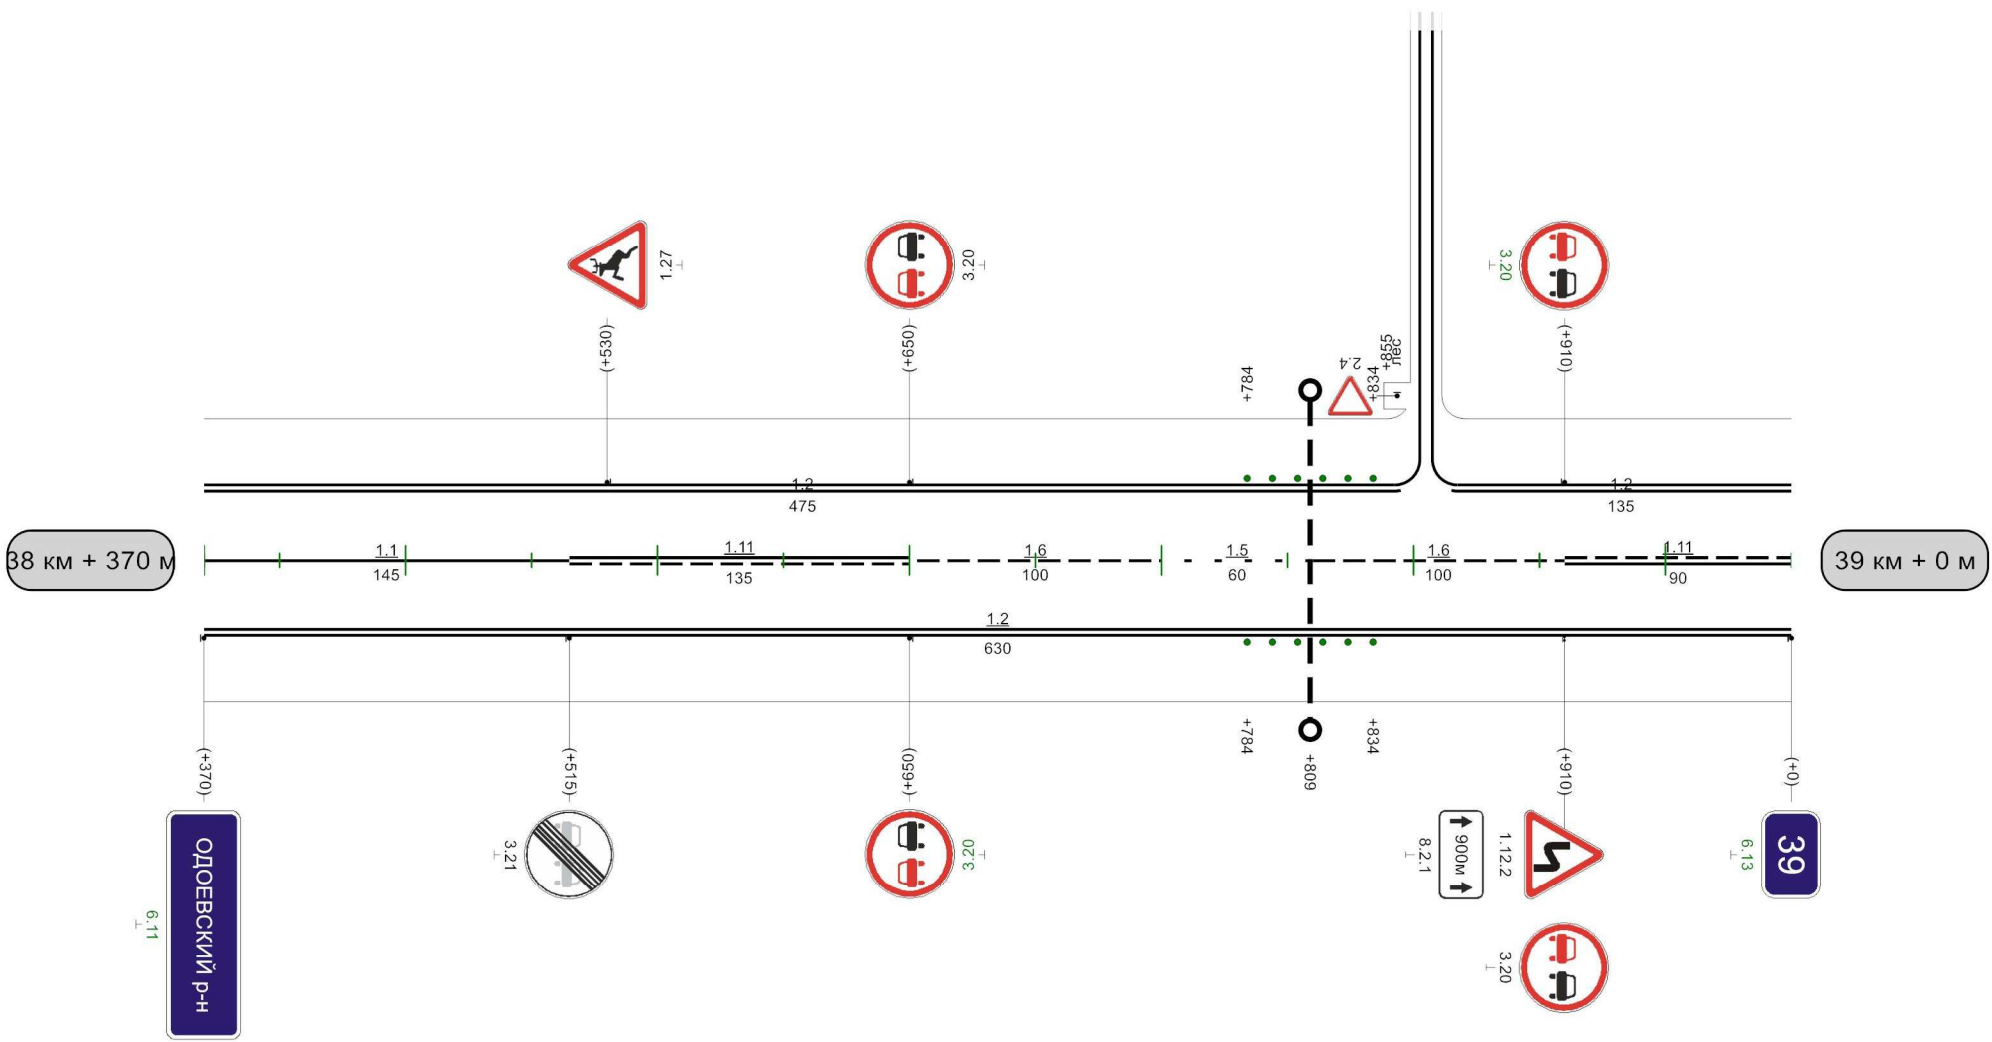


Видимость автомобиля в прямом направлении	1000м
---	-------

Голодское-Суворов-Одоев Одоевский р-н


Кривые в плане	128	R=359м P=11; a=18°	375	466	R=369м P=10; a=21°	700	738	R=292м P=11; a=16°	893
Элементы дороги в продольном профиле	3	0	32	32					14
Видимость автомобиля в обратном направлении									
Характеристики проезжей части									

Разметка на участке:
1.1 : 725,00 м
1.2 : 1960,00 м
1.6 : 5,00 м
1.11 : 230,00 м

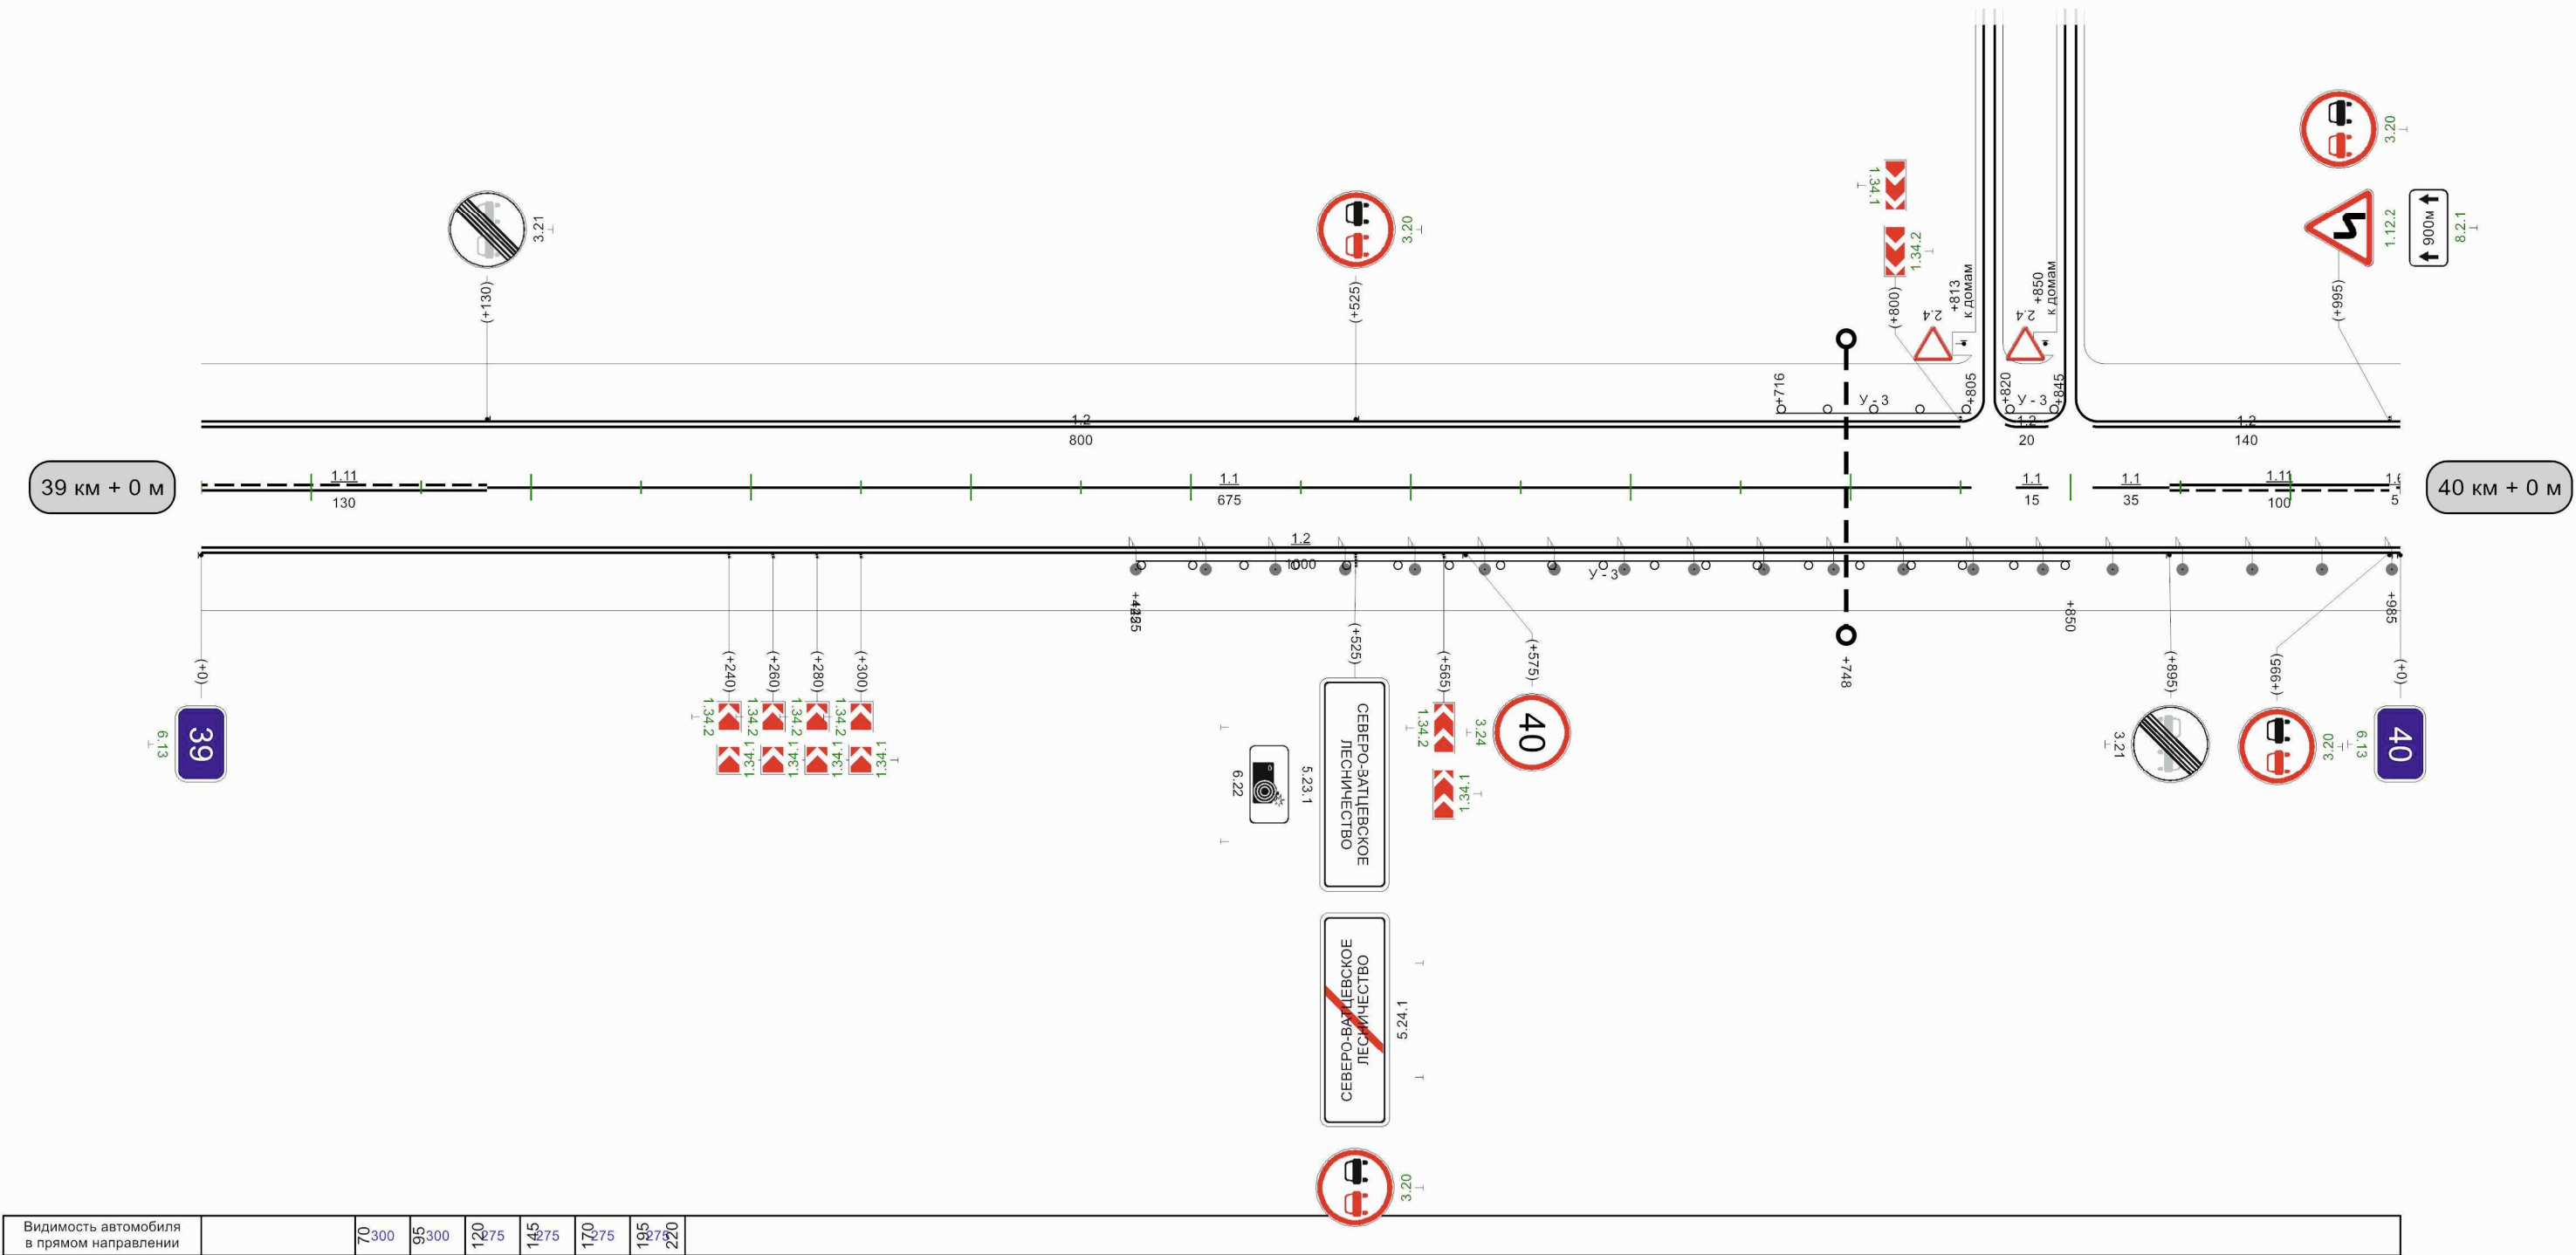

Кривые в плане	
Элементы дороги в продольном профиле	14 13 90 R=13731м 260 291 R=9787м 447 481 R=4391м 570 609 R=10723м 867 898 R=8211м
Видимость автомобиля в обратном направлении	
Характеристики проезжей части	7,00


Разметка на участке:
1.1 : 145,00 м
1.2 : 1775,00 м
1.5 : 375,00 м
1.6 : 345,00 м
1.7 : 45,00 м
1.11 : 175,00 м
1.14.1 : 7,00 м
1.17 : 24,00 м

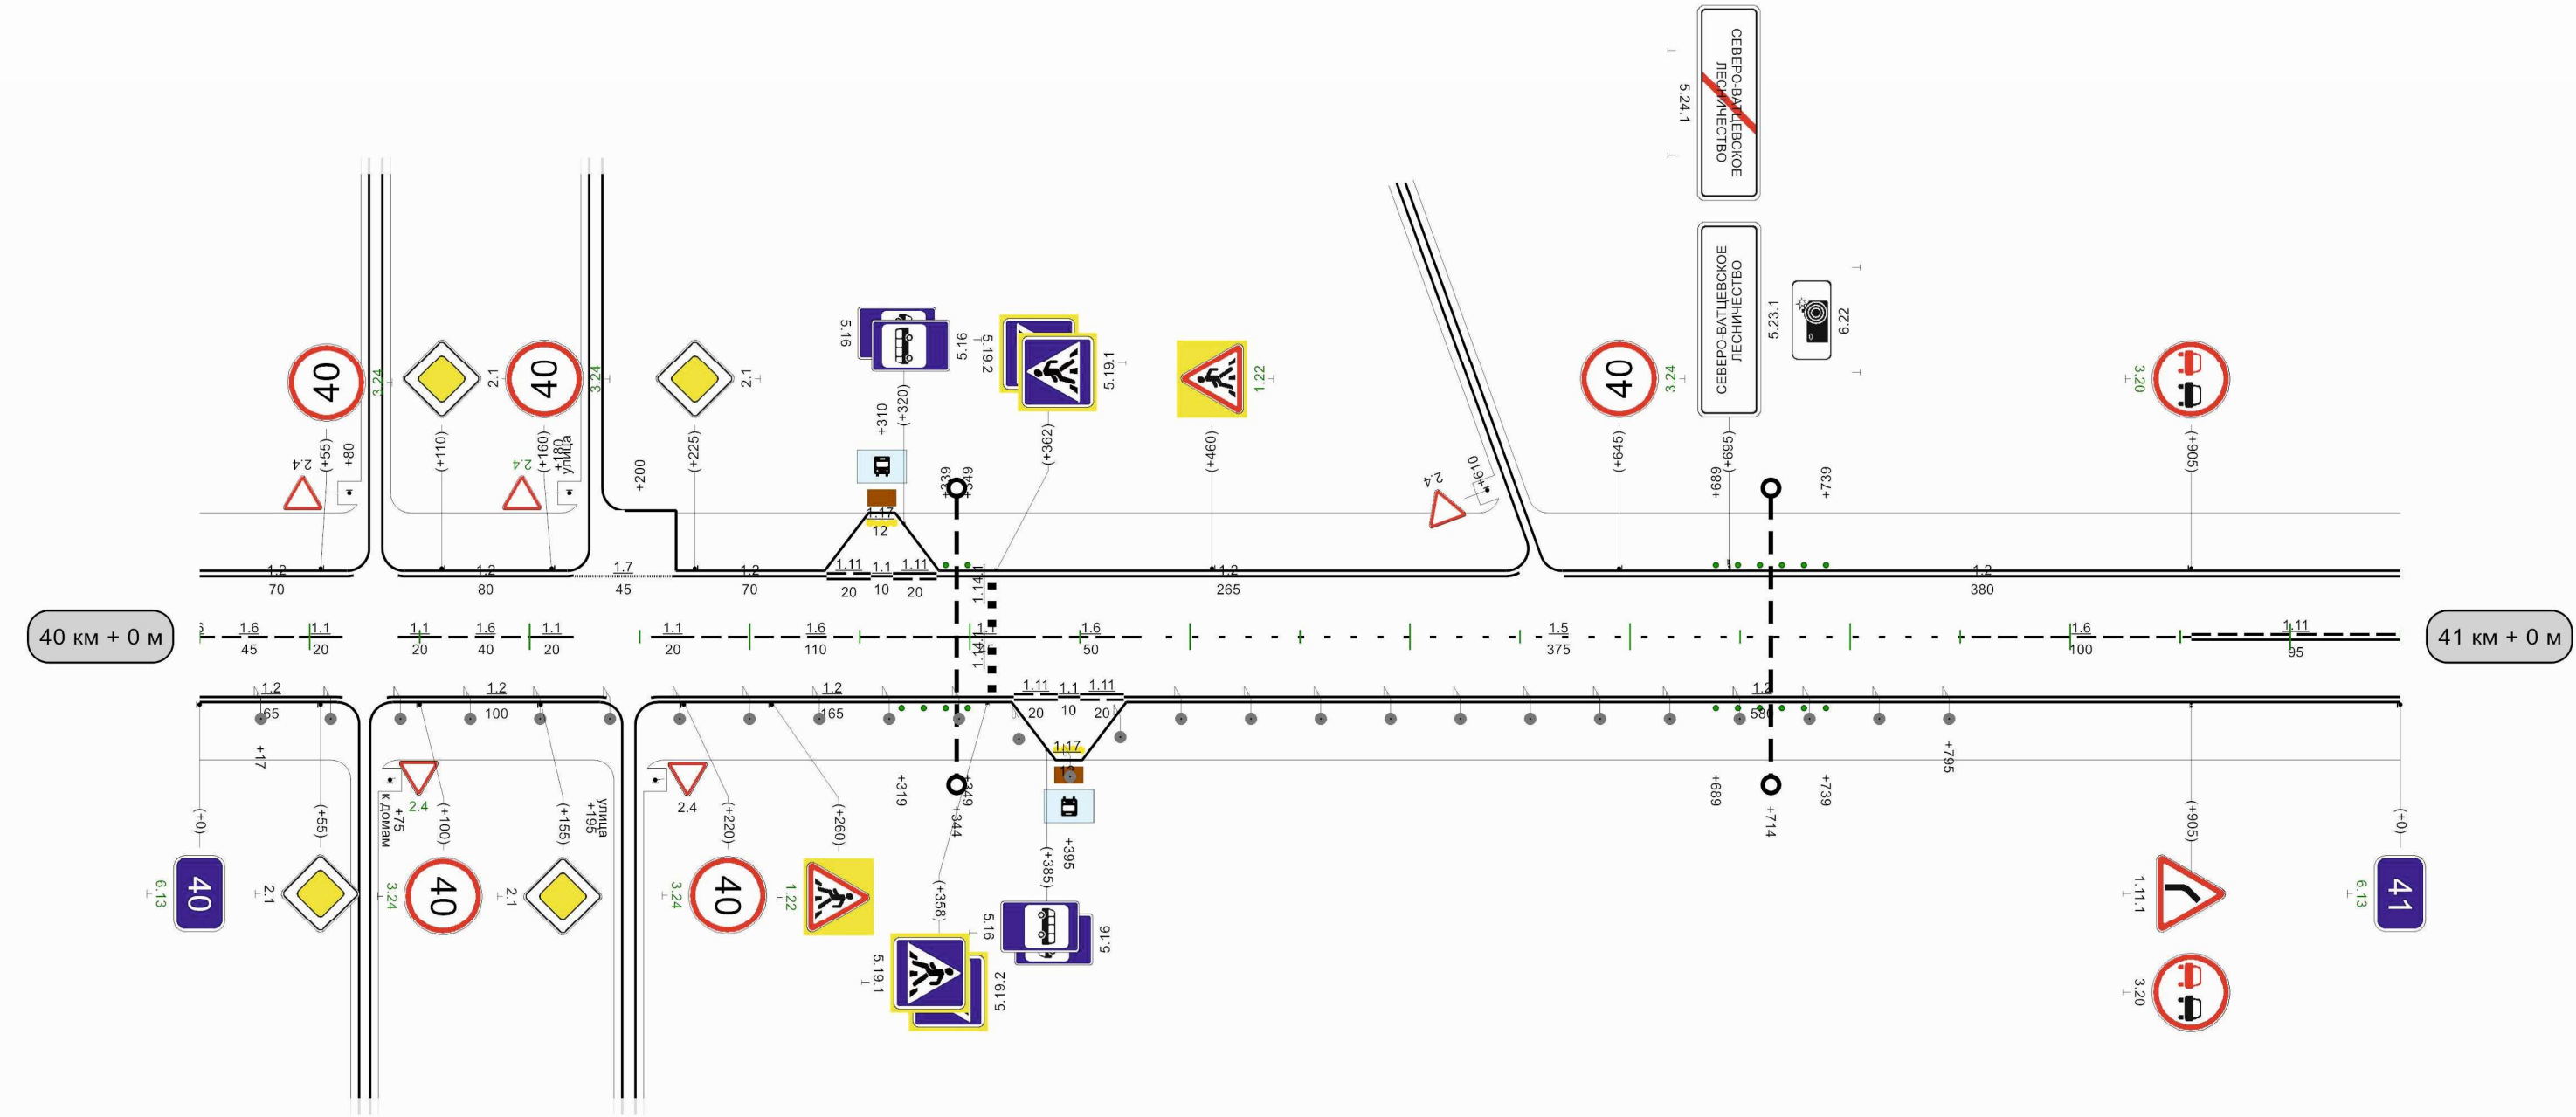

Видимость автомобиля в прямом направлении	5966 026 5976 025 5983 028 5990 028
---	-------------------------------------

Кривые в плане	R=655м P=14; a=27° R=323м P=16; a=12°									
Элементы дороги в продольном профиле	20 13 12 24 27 45 45 R=8211м 170 315 R=11193м 449 637 R=4680м 722 761 R=5804м 881									
Видимость автомобиля в обратном направлении	145 170 195 220 245 270 295									
Характеристики проезжей части	7,00									


Разметка на участке:
1.1 : 520,00 м
1.2 : 1940,00 м
1.6 : 80,00 м
1.11 : 345,00 м

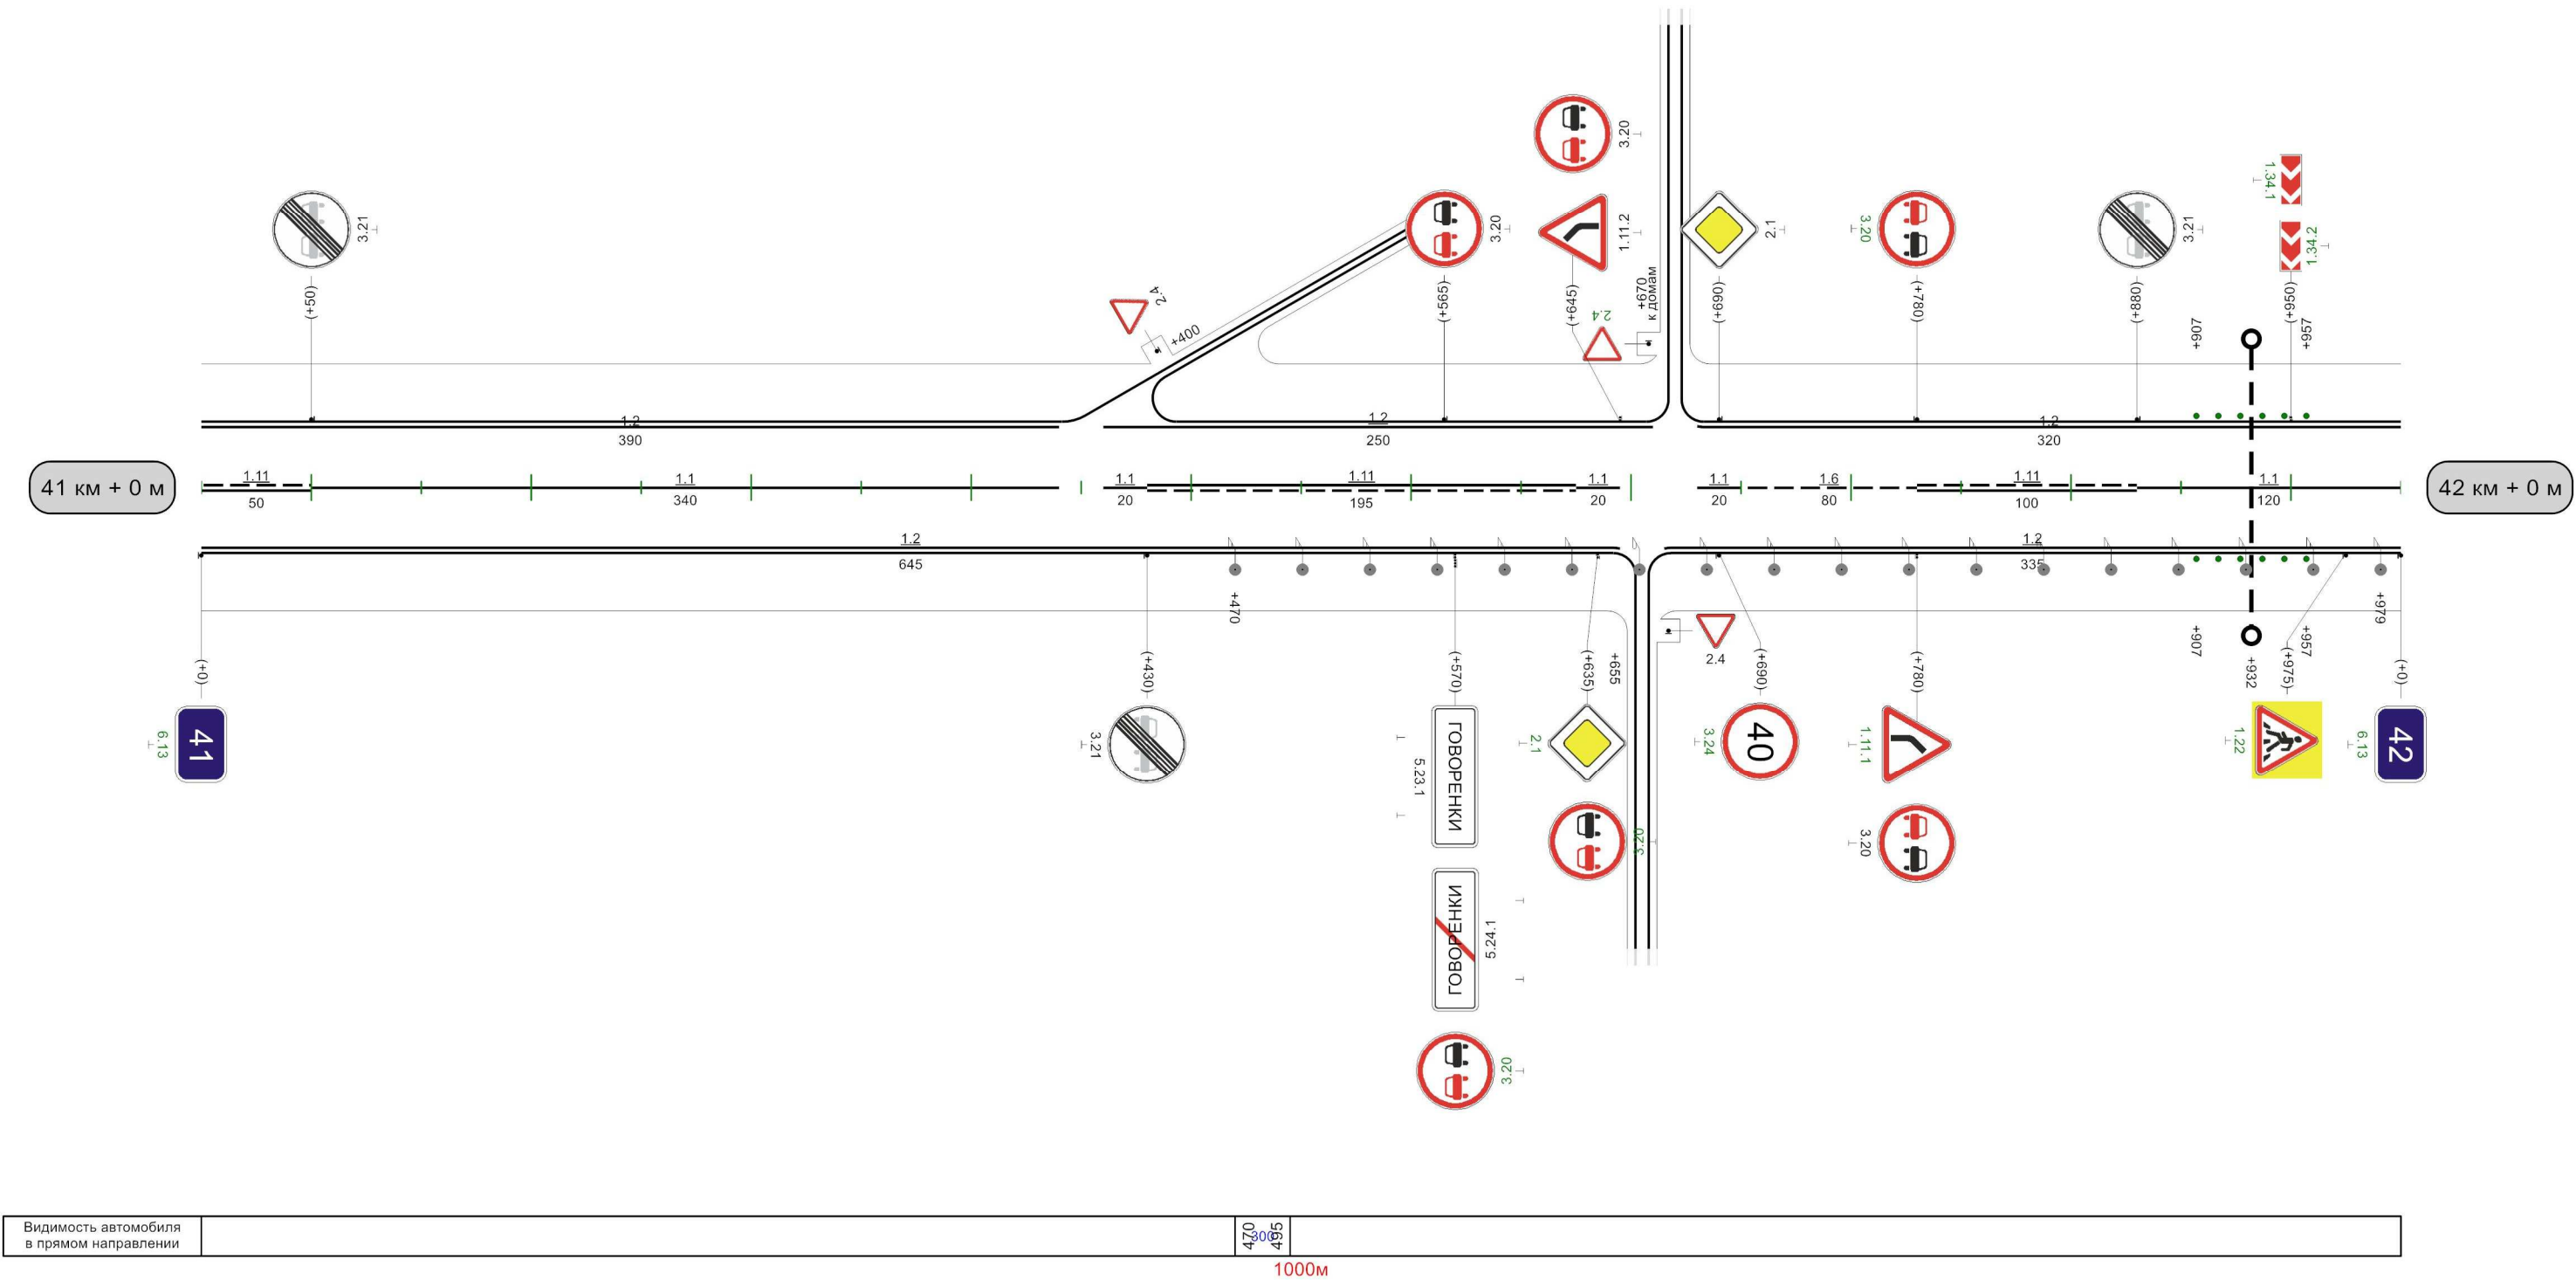

Кривые в плане	R=323м P=16; a=12°43' 410 R=669м P=12; a=32° 849									
Элементы дороги в продольном профиле	45 8 1 60 56 24 25 R=5804м 70 183 R=5107м 483 610 R=5897м 796 896 R=11806м									
Видимость автомобиля в обратном направлении	7700 7925 8205 8450 8700 8925 9200 9450									
Характеристики проезжей части	7,00									

Разметка на участке:

- 1.1 : 968,00 м
- 1.2 : 1771,00 м
- 1.11 : 122,00 м
- 1.14.1 : 14,00 м
- 1.17 : 37,00 м

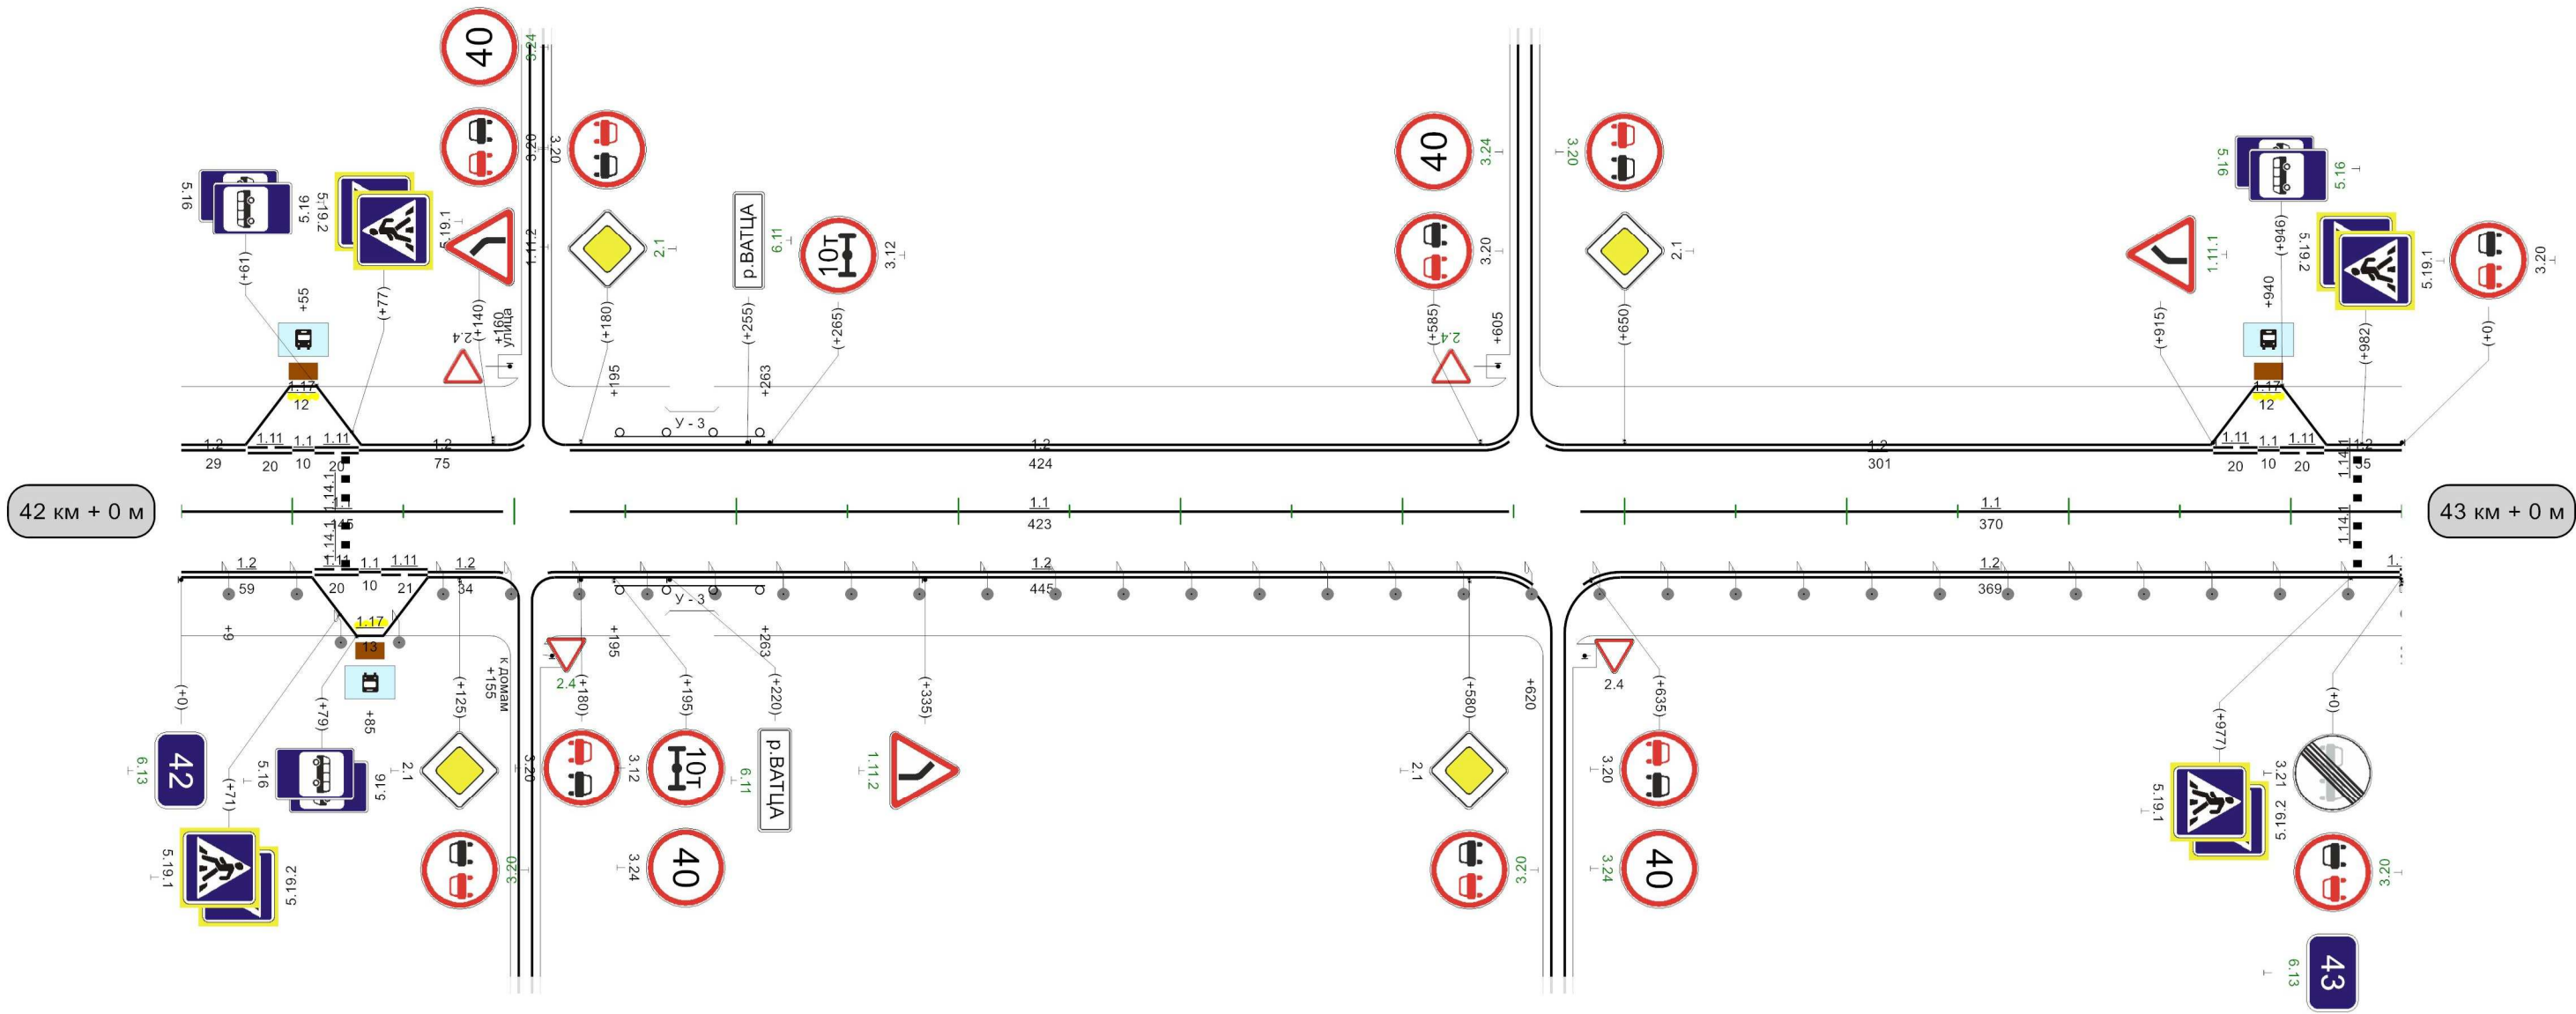


Видимость автомобиля в прямом направлении	7700 7925 8205 8450 8700 8925 9200 9450									
---	---	--	--	--	--	--	--	--	--	--

1000м

Кривые в плане	
Элементы дороги в продольном профиле	
Видимость автомобиля в обратном направлении	
Характеристики проезжей части	7,00

Разметка на участке:
1.1 : 90,00 м
1.2 : 1467,00 м
1.4 : 439,00 м
1.5 : 490,00 м
1.6 : 150,00 м
1.11 : 290,00 м
1.17 : 12,00 м

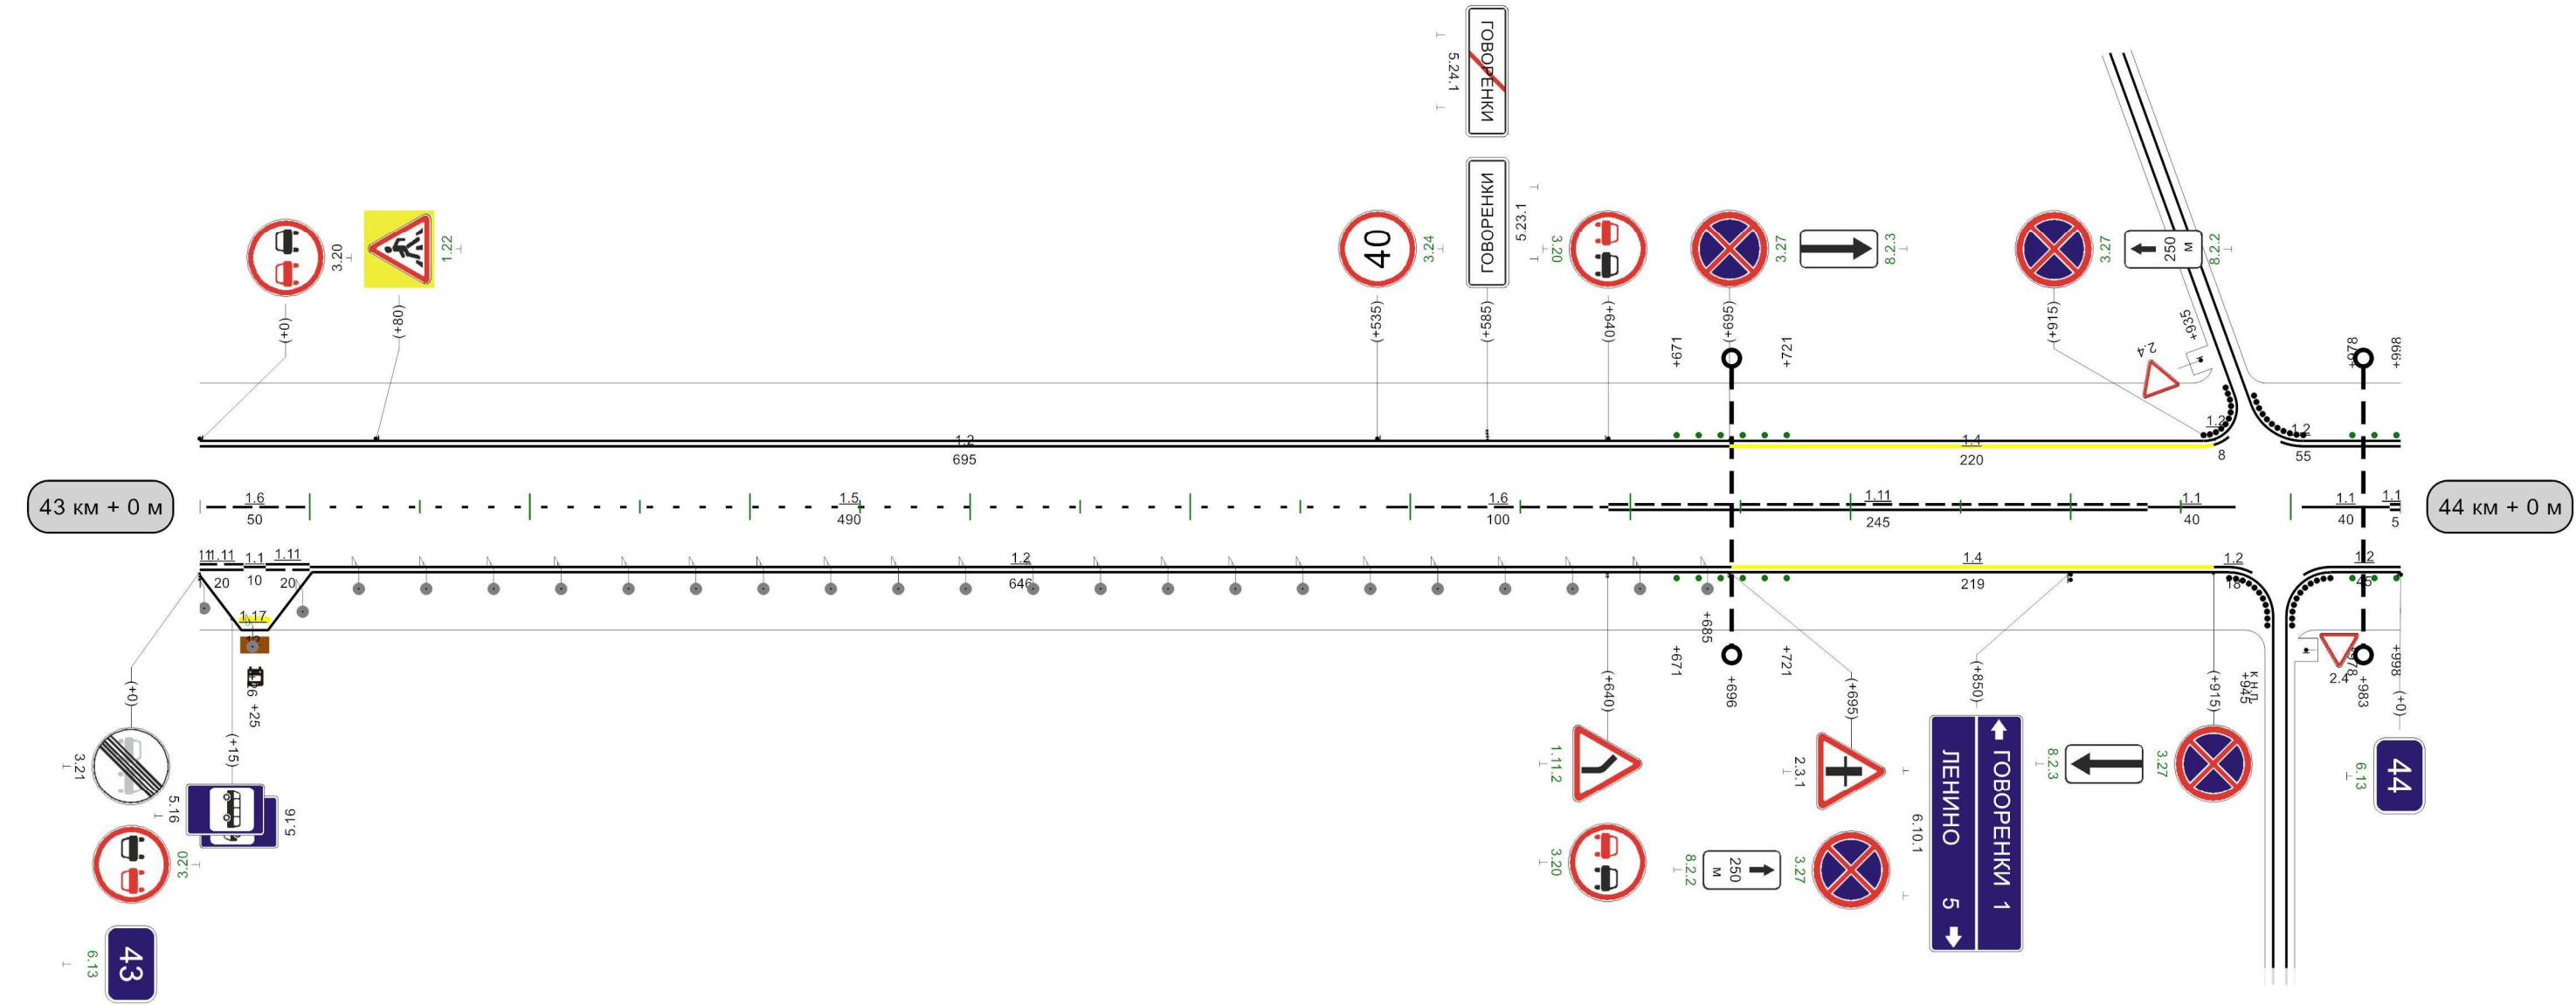


Видимость автомобиля в прямом направлении	
---	--

1000м


Разметка на участке:

- 1.1 : 10,00 м
- 1.2 : 1950,00 м
- 1.5 : 705,00 м
- 1.6 : 100,00 м
- 1.11 : 235,00 м
- 1.17 : 12,00 м

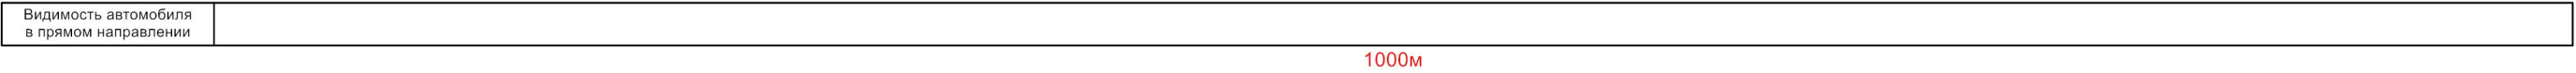


Кривые в плане	R=717м P=94; α=4° 86	
Элементы дороги в продольном профиле	21 131 20 9 236 500 520 7 879 10 979 21 R=9501м R=9120м	
Видимость автомобиля в обратном направлении		
Характеристики проезжей части	7,00	7,00

Разметка на участке:
1.1 : 75,00 м
1.2 : 1964,00 м
1.5 : 725,00 м
1.6 : 175,00 м

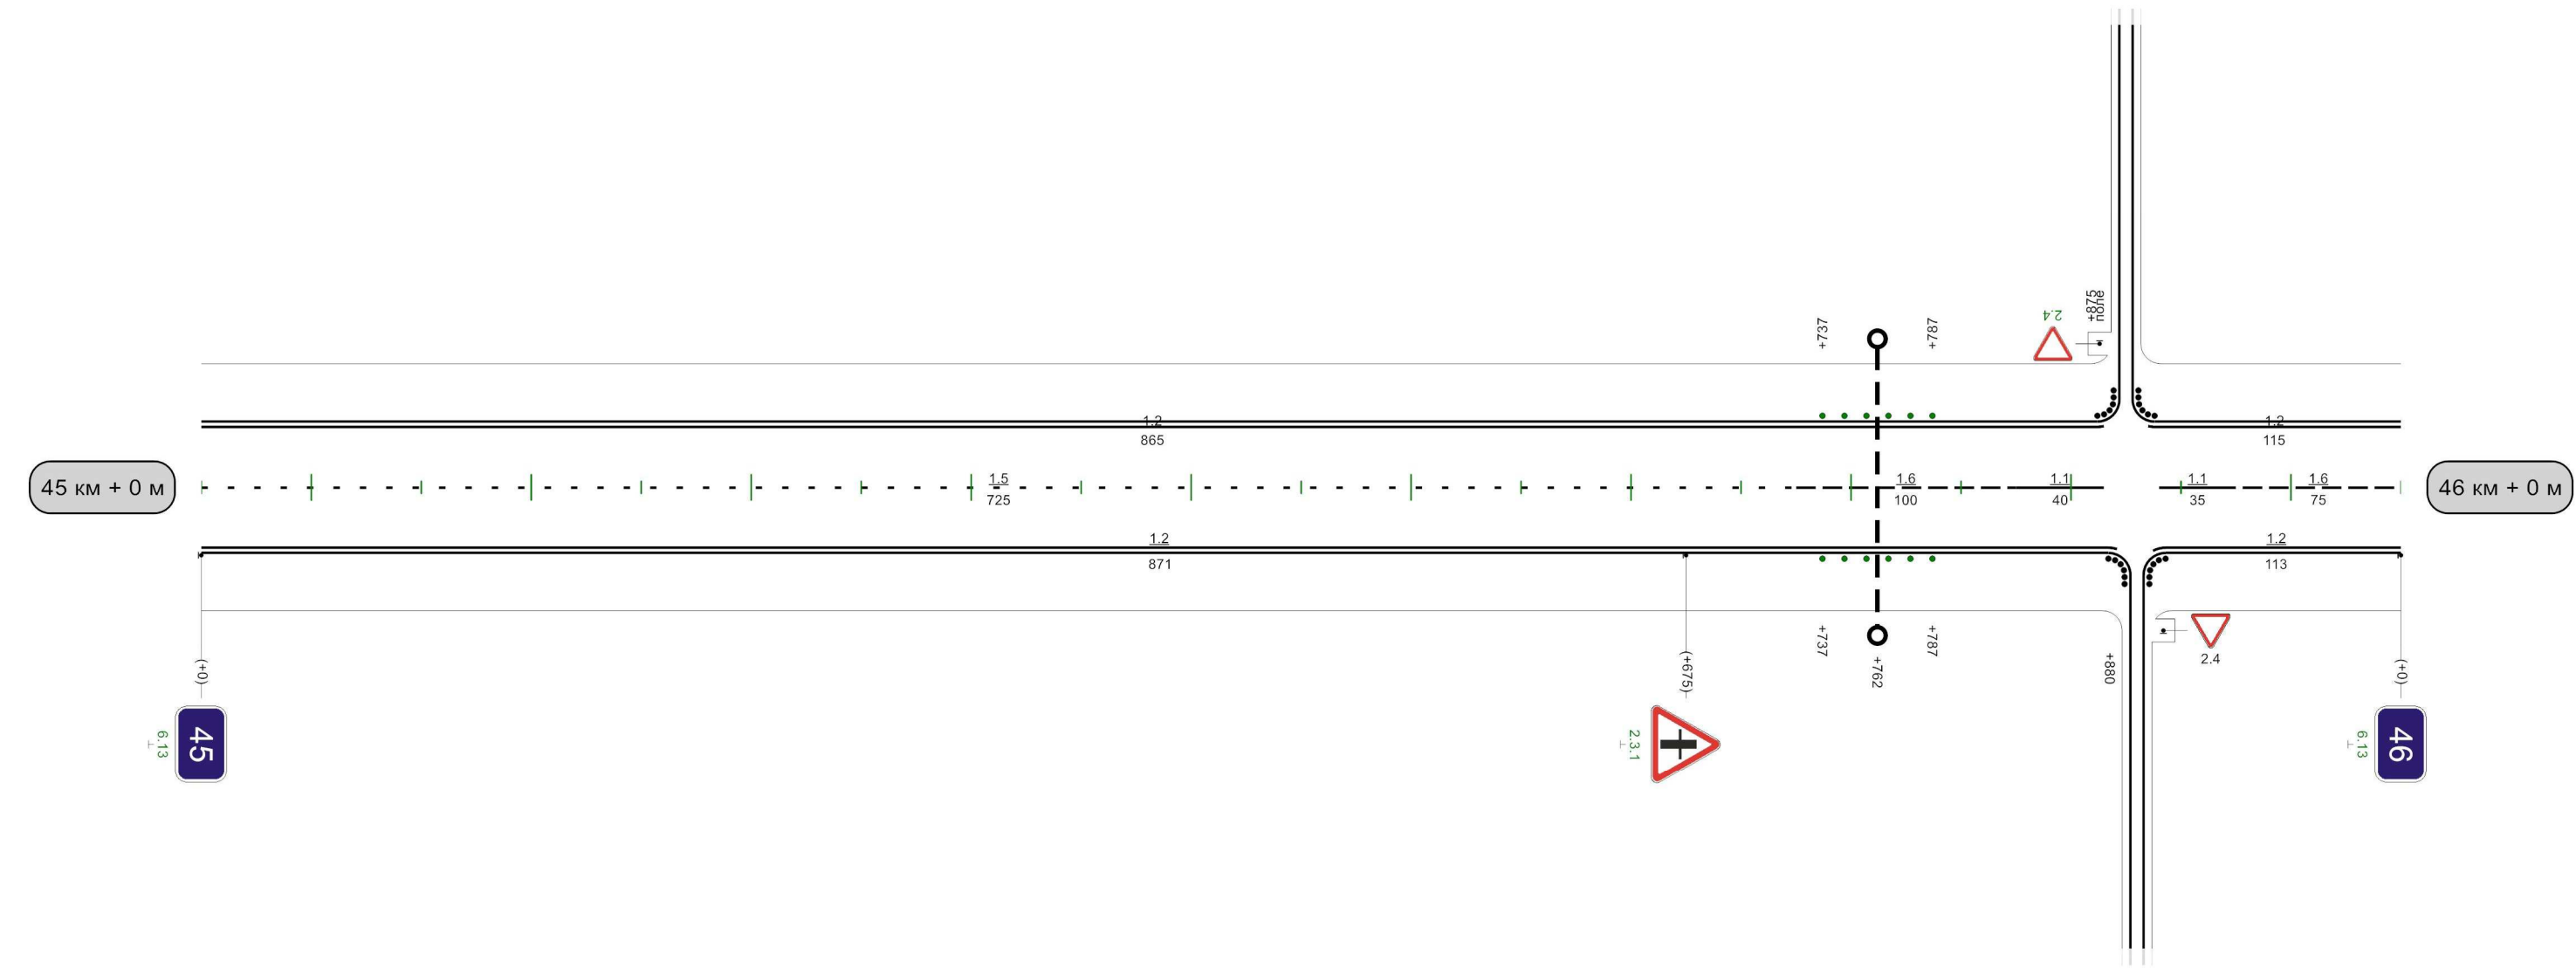


Видимость автомобиля в прямом направлении	
---	--

Голодское-Суворов-Одоев Одоевский р-н

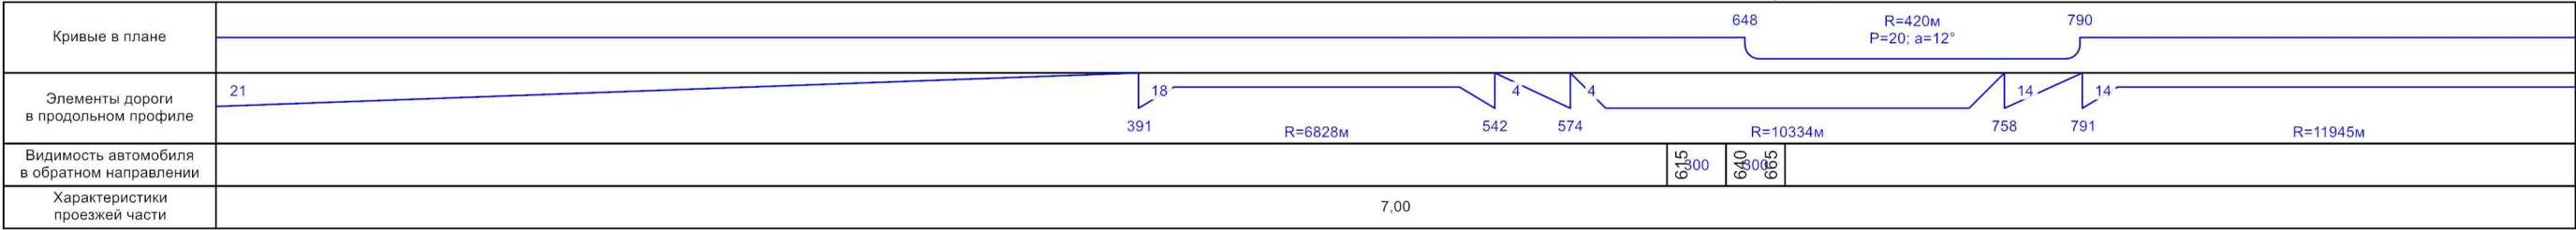

Разметка на участке:
1.1 : 440,00 м
1.2 : 1961,00 м
1.5 : 125,00 м
1.6 : 135,00 м
1.11 : 280,00 м

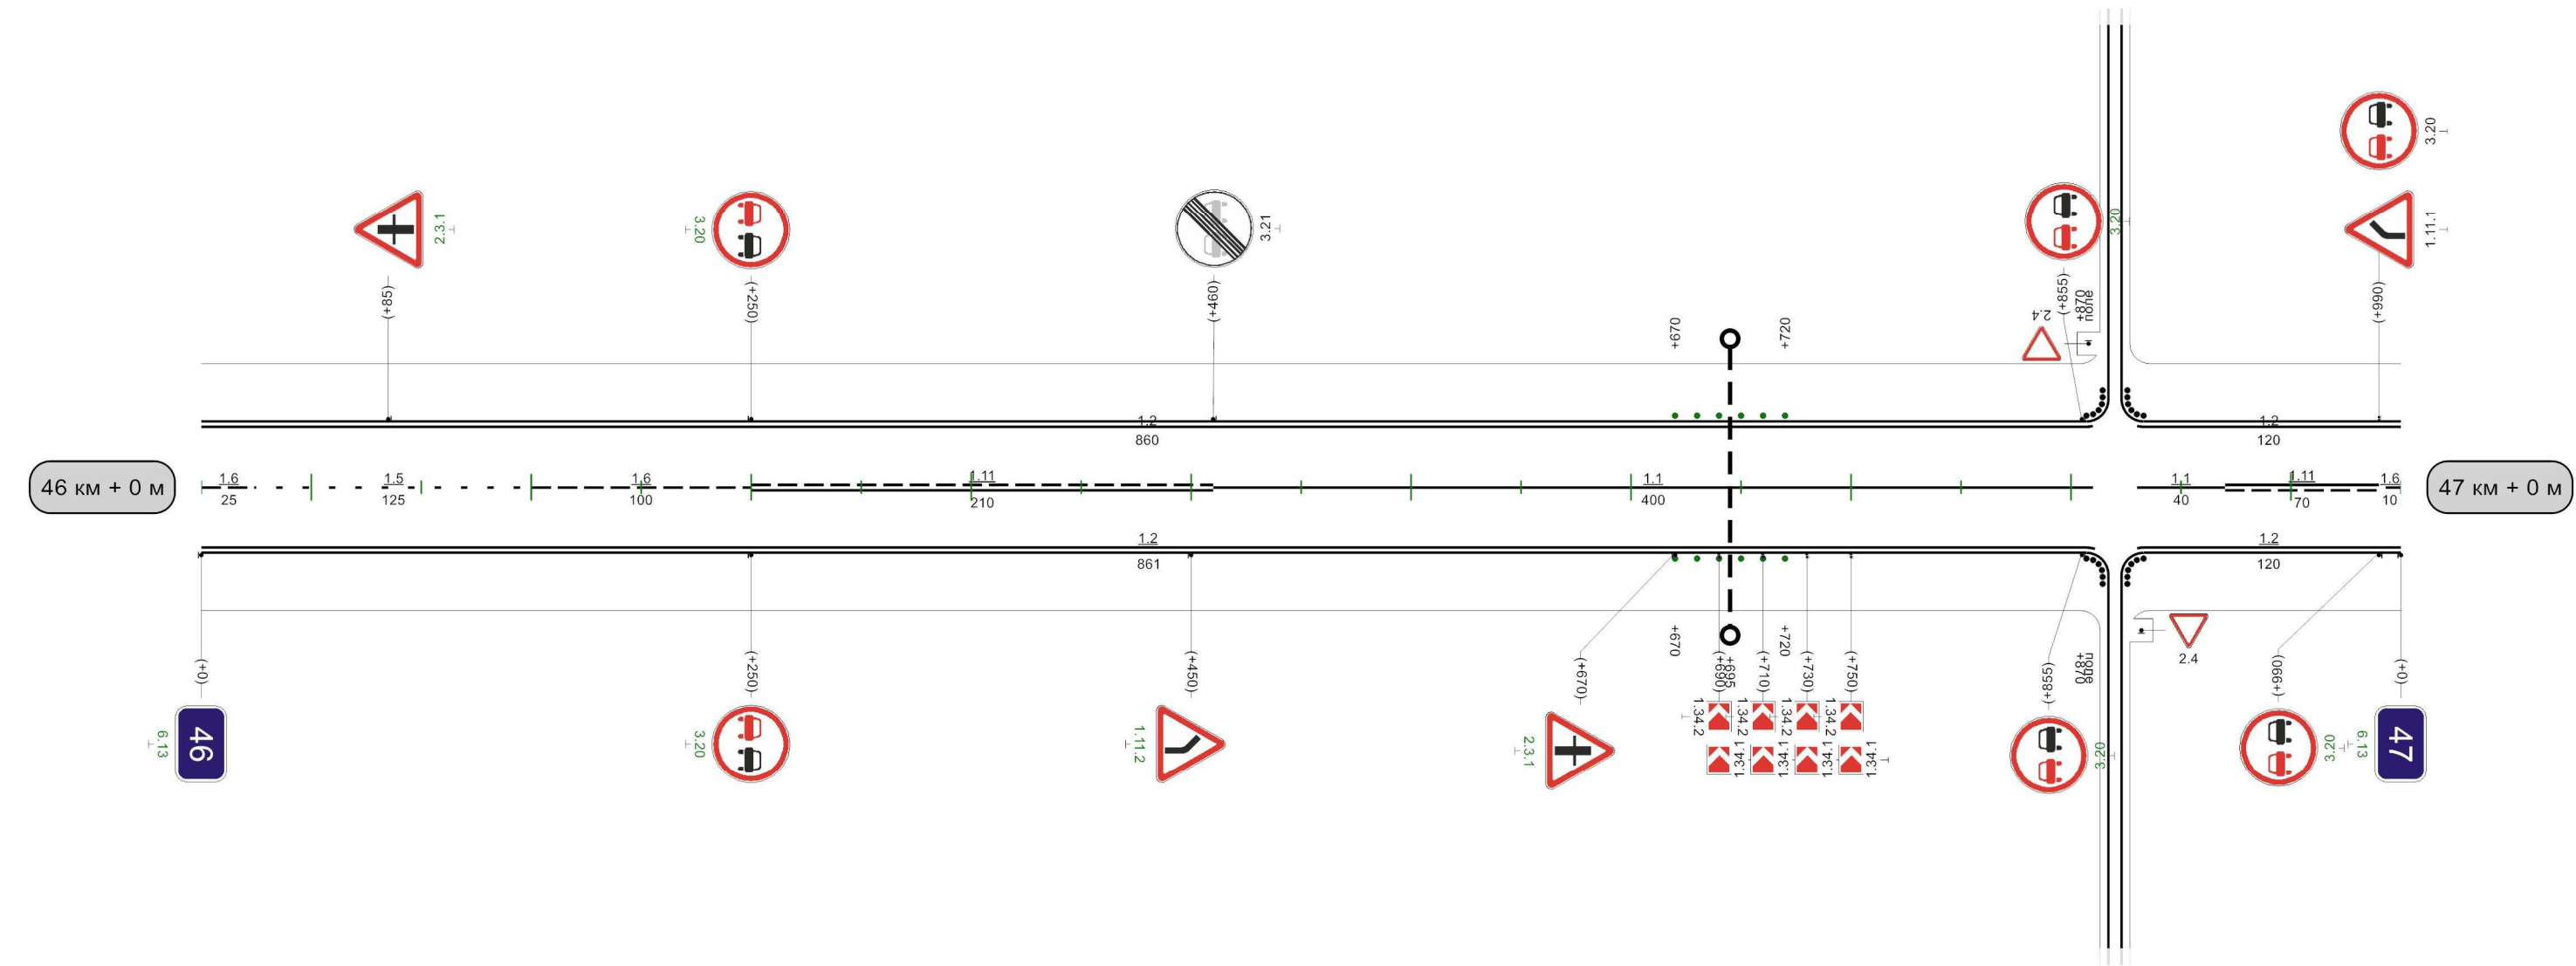


1000м

Кривые в плане										
Элементы дороги в продольном профиле										
Видимость автомобиля в обратном направлении										
Характеристики проезжей части	7,00		7,00							

Разметка на участке:


- 1.1 : 320,00 м
- 1.2 : 1910,00 м
- 1.5 : 130,00 м
- 1.6 : 280,00 м
- 1.11 : 280,00 м
- 1.14.1 : 7,00 м
- 1.17 : 12,00 м

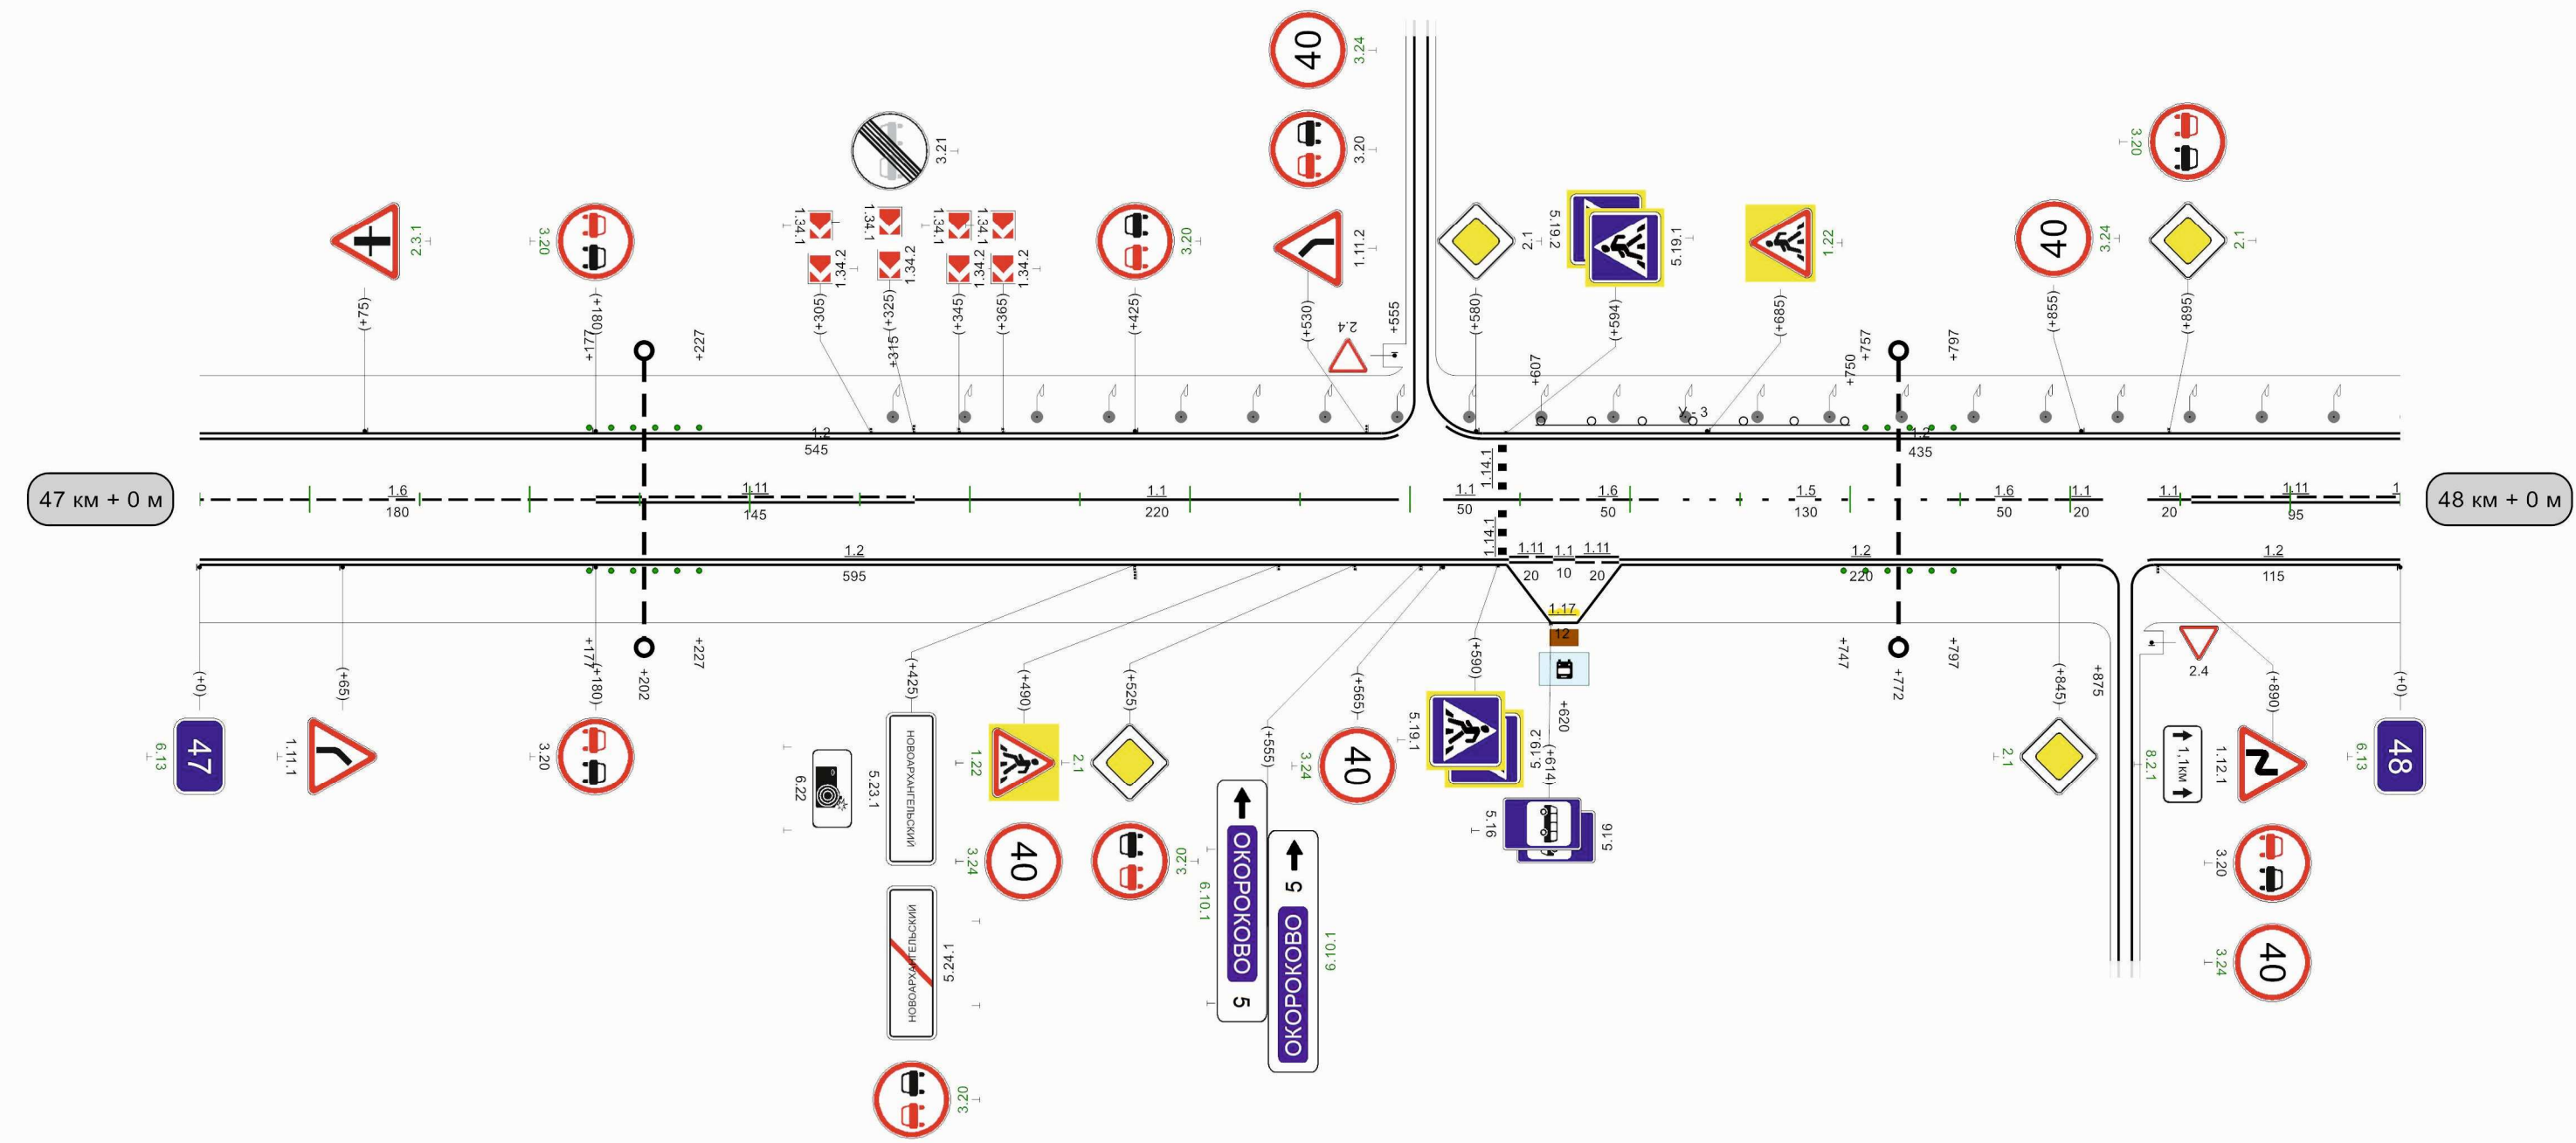

Видимость автомобиля в прямом направлении		905	900	900	905	
--	--	-----	-----	-----	-----	--

Кривые в плане										
Элементы дороги в продольном профиле										
Видимость автомобиля в обратном направлении										
Характеристики проезжей части	7,00									

Разметка на участке:
1.1 : 935,00 м
1.2 : 1920,00 м
1.11 : 5,00 м

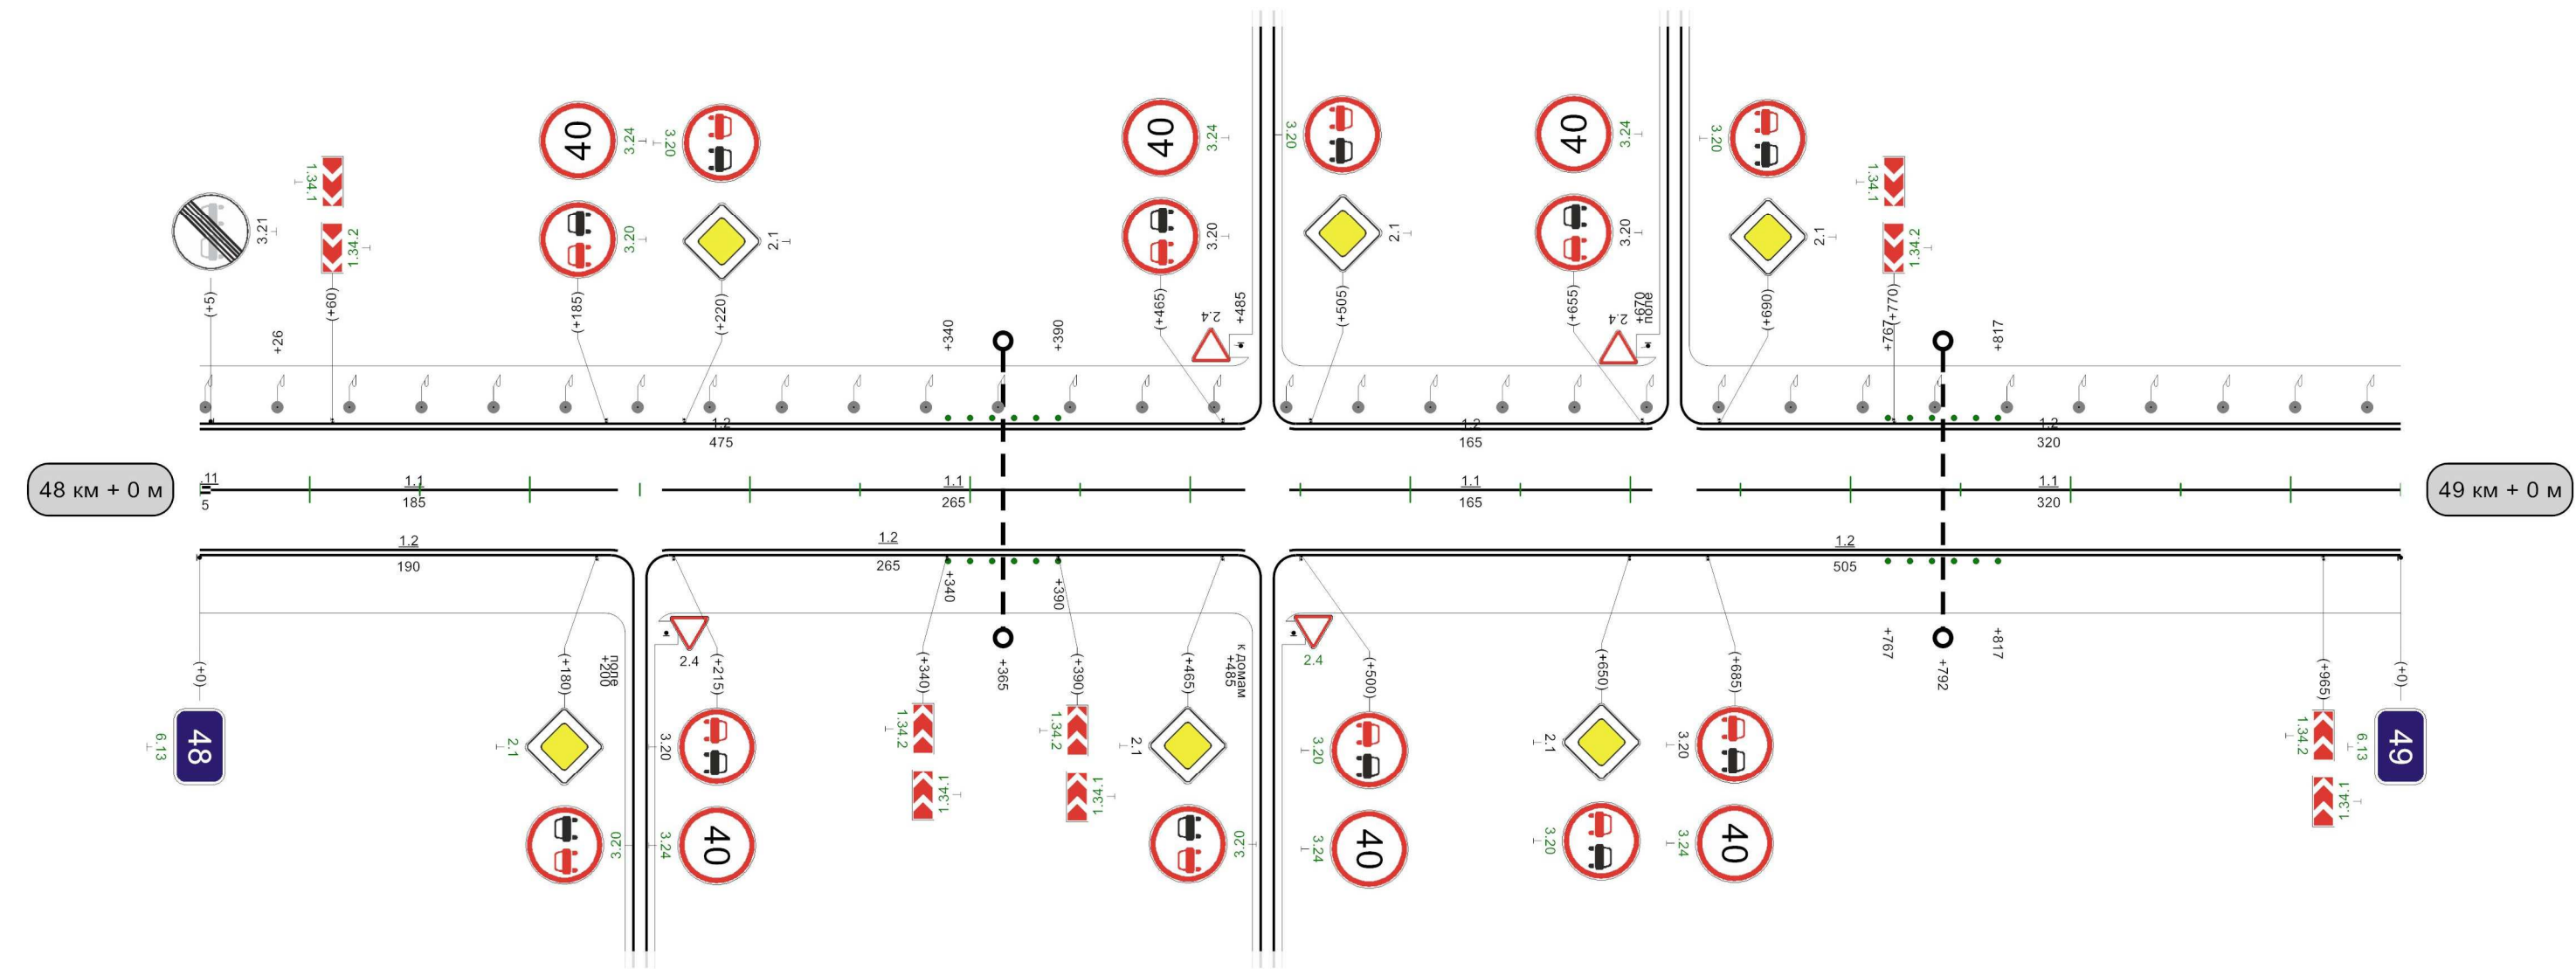

Видимость автомобиля в прямом направлении	235 300	230 275	305 275	330 275	335 355
--	------------	------------	------------	------------	------------


Разметка на участке:

- 1.1 : 456,00 м
- 1.2 : 1875,00 м
- 1.5 : 250,00 м
- 1.6 : 100,00 м
- 1.11 : 258,00 м
- 1.17 : 24,00 м




Кривые в плане	
Элементы дороги в продольном профиле	
Видимость автомобиля в обратном направлении	
Характеристики проезжей части	7,00

1.1 : 305,00 M
1.2 : 2000,00 M
1.5 : 95,00 M
1.6 : 200,00 M
1.11 : 400,00 M

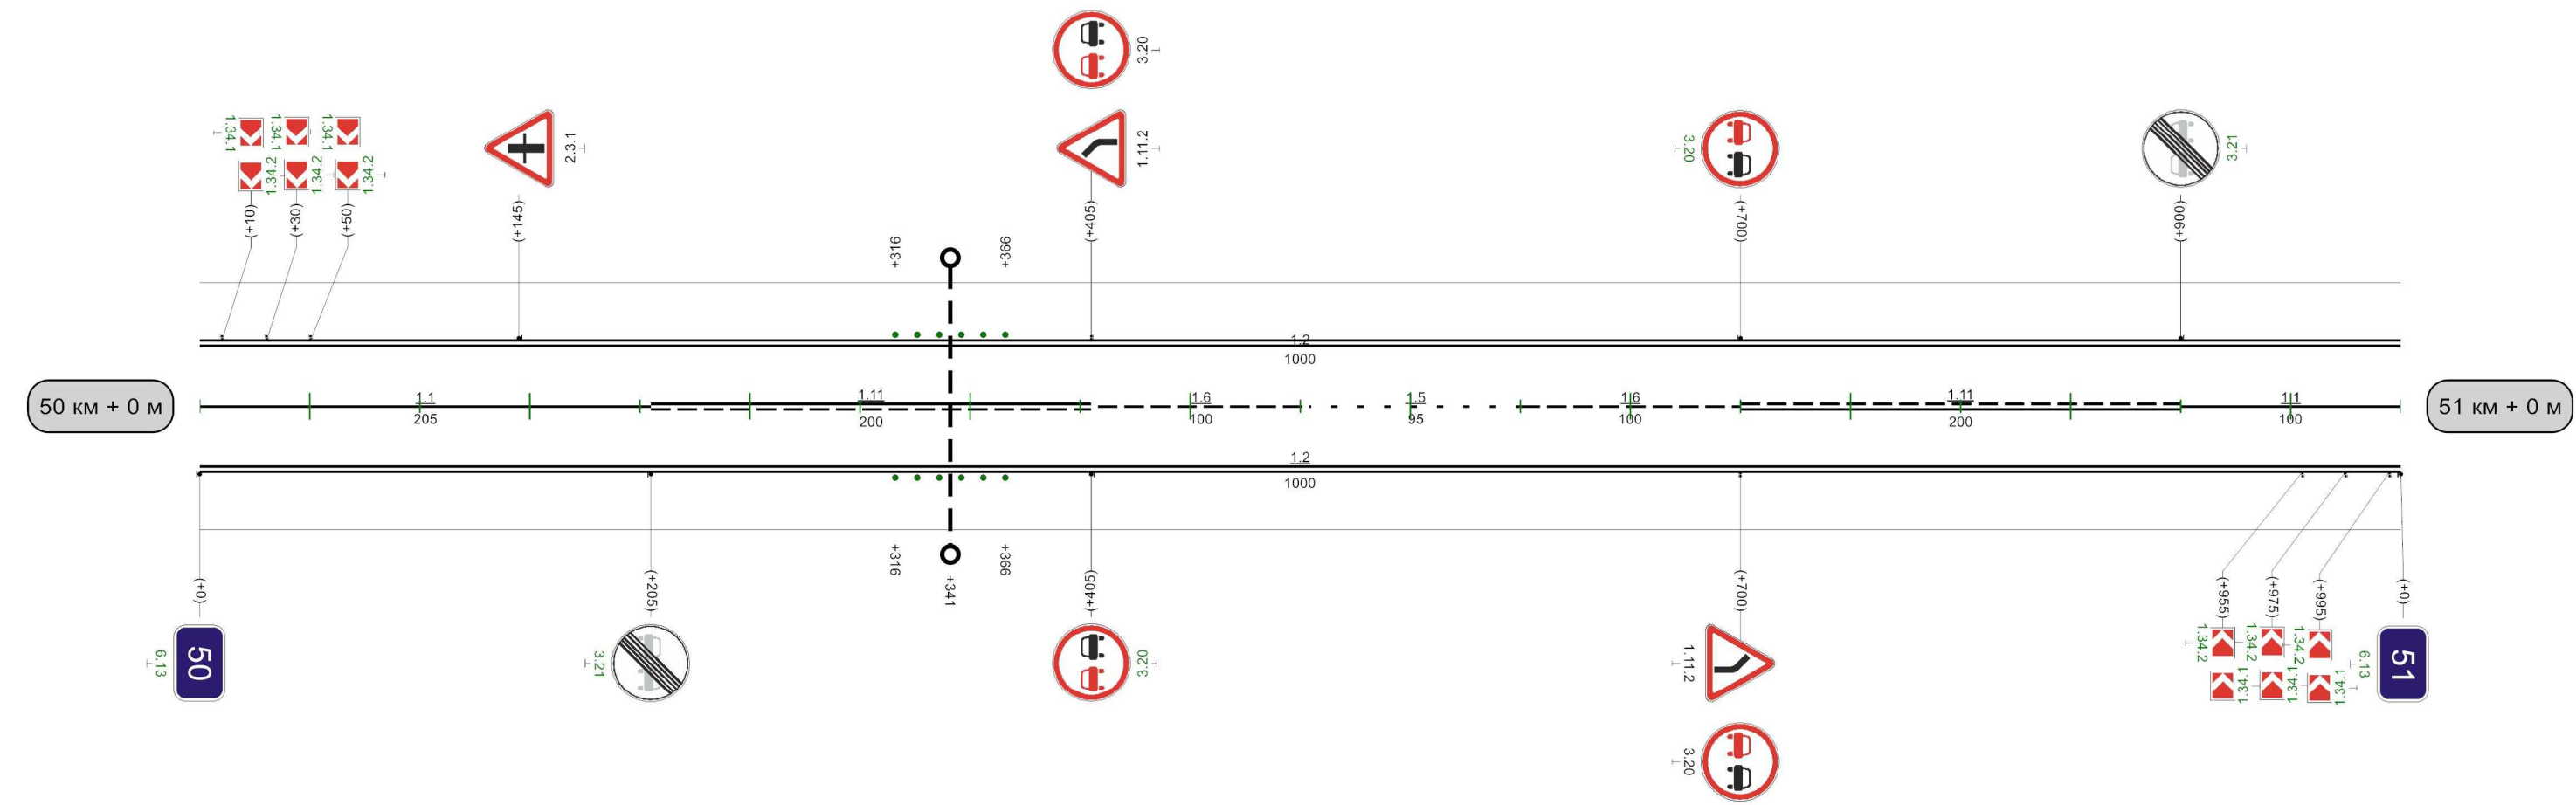

Кривые в плане	
Элементы дороги в продольном профиле	
Видимость автомобиля в обратном направлении	
Характеристики проезжей части	7,00


Разметка на участке:
1.1 : 435,00 м
1.2 : 1820,00 м
1.5 : 415,00 м
1.6 : 145,00 м
1.11 : 80,00 м
1.17 : 24,00 м

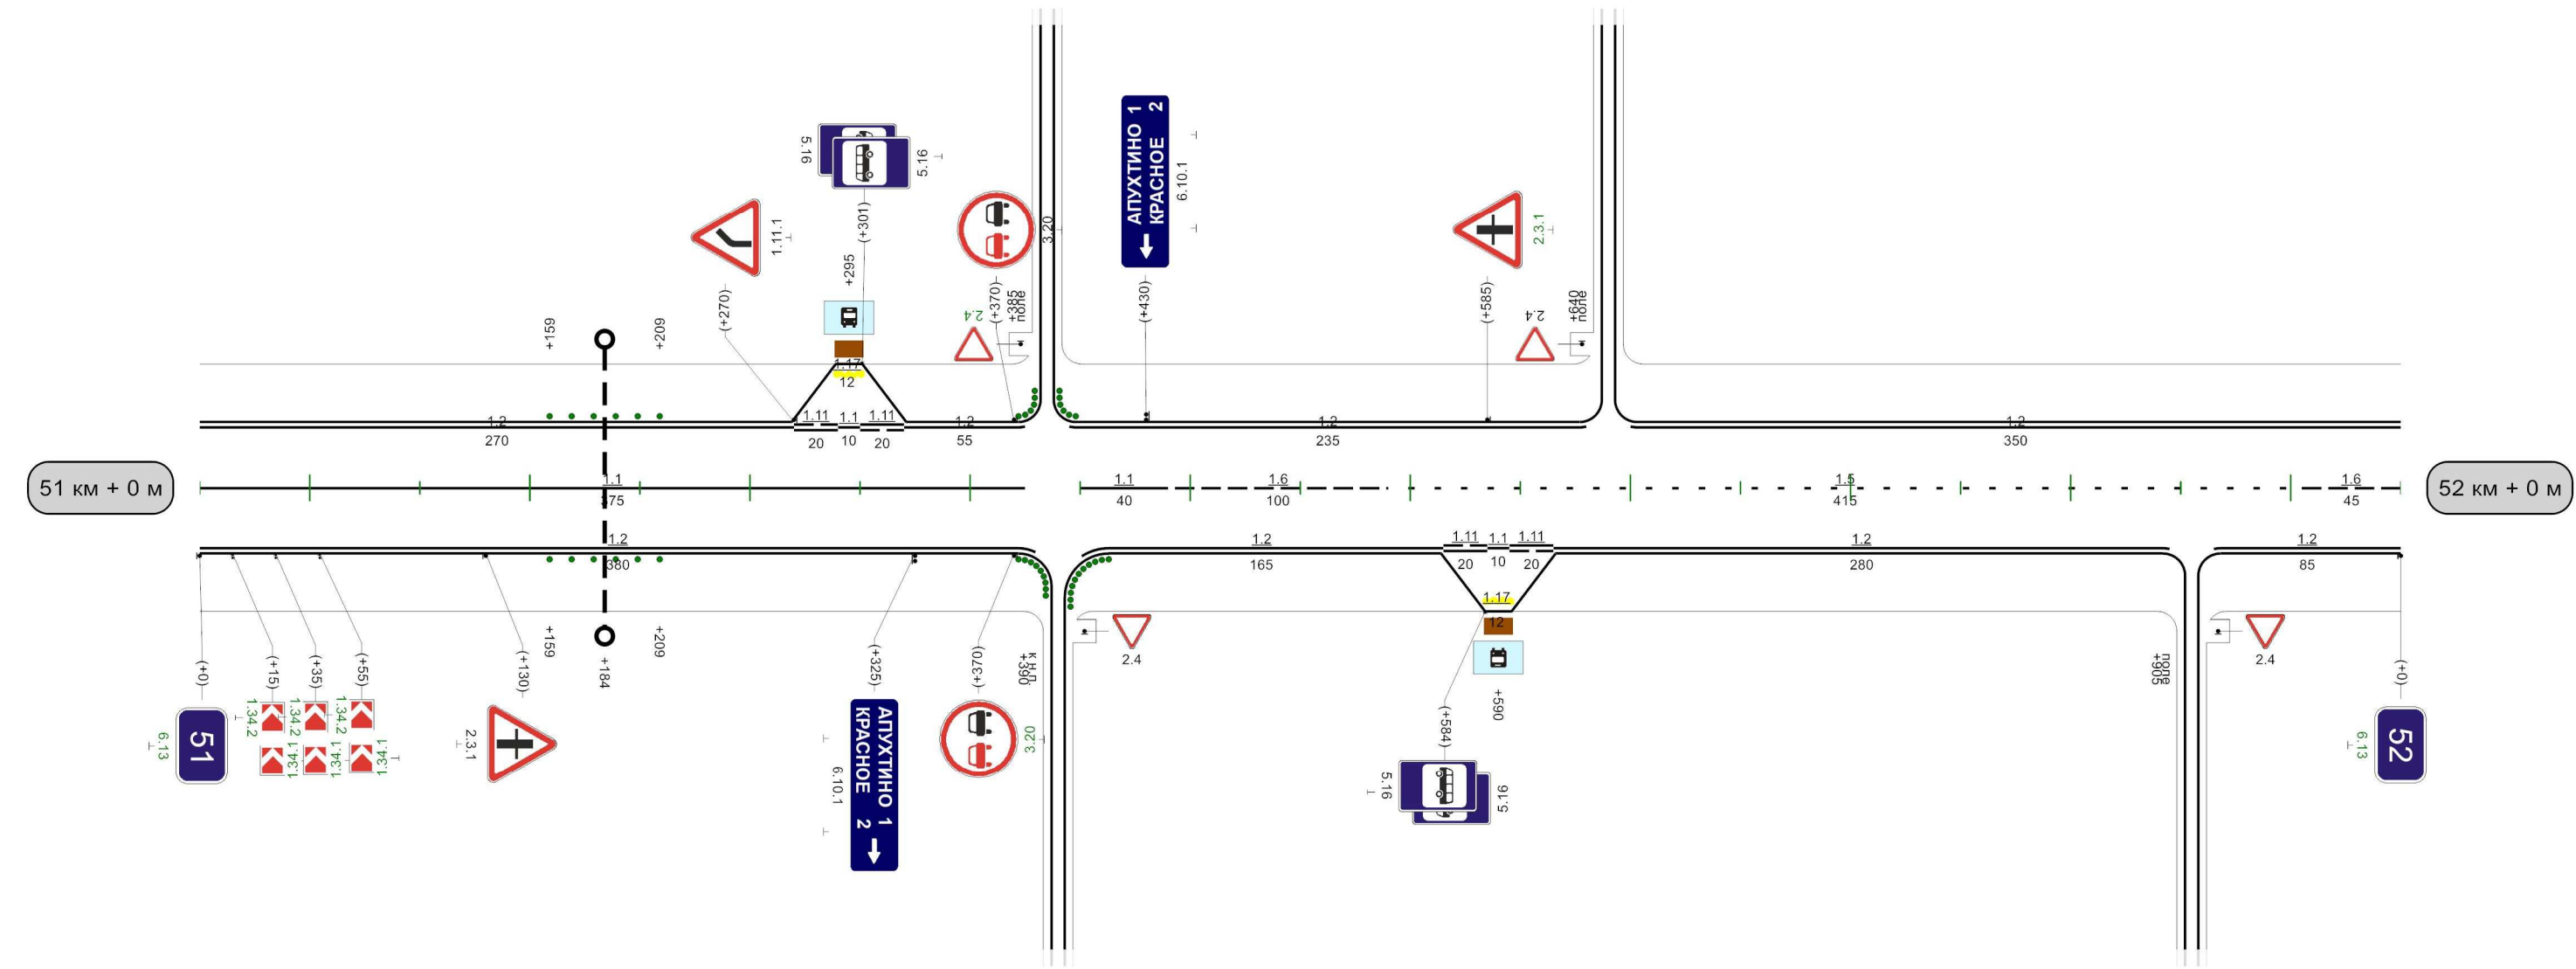

Видимость автомобиля в прямом направлении	
---	--

Кривые в плане	255 R=141м P=2; a=43° 410
Элементы дороги в продольном профиле	10 1 R=9141м³1 304 R=7027м 385 420 R=3723м 502 12
Видимость автомобиля в обратном направлении	
Характеристики проезжей части	7,00

Разметка на участке:
1.1 : 298,00 м
1.2 : 1028,00 м
1.6 : 55,00 м
1.11 : 240,00 м
1.17 : 12,00 м

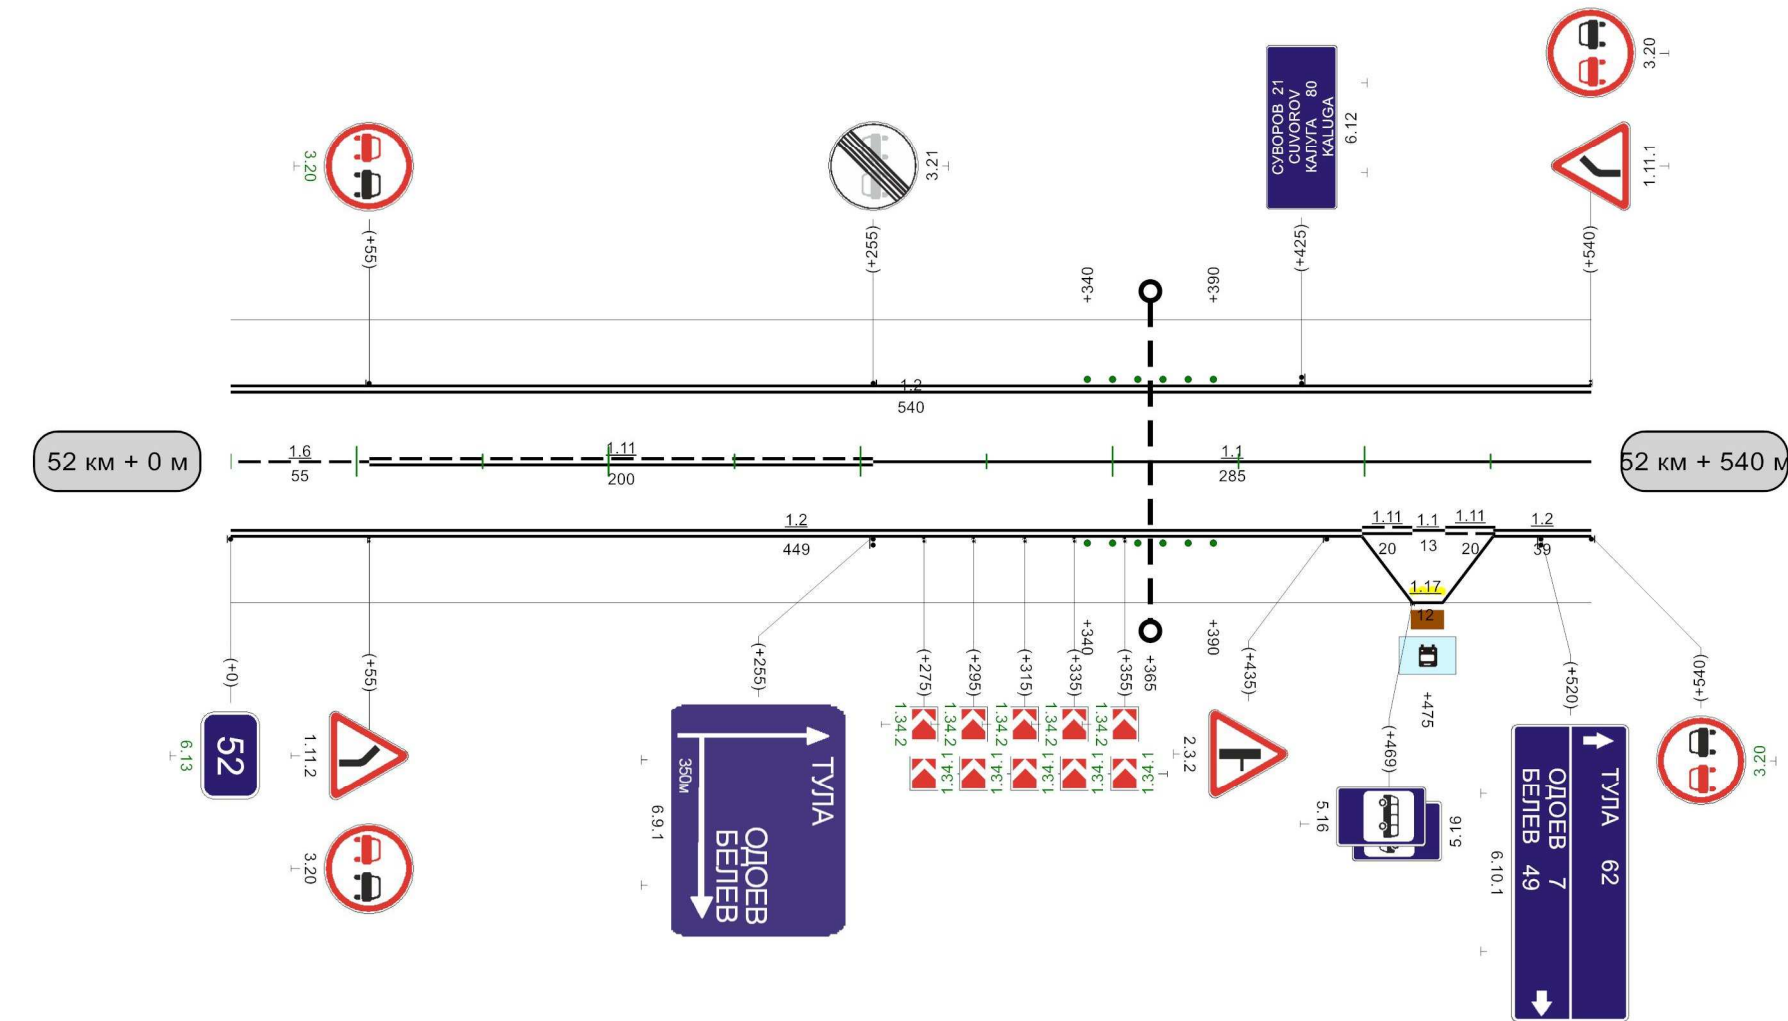

Видимость автомобиля в прямом направлении	
--	--

540м