Наименование автодороги (административный район)	Одоев-Петровское-Горбачево-подъезд к населенному пункту Николо-Жупань
Элементы дороги в продольном профиле	11; 11; R=10749; 26; 6; R=10204; 7; 16; R=8121; 15
Элементы дороги в плане	940; R=487 a=38
Видимость автомобиля в обратном направлении	300

Разметка на участке:
1.1 : 100 м
1.5 : 540 м
1.6 : 150 м
1.11 : 180 м

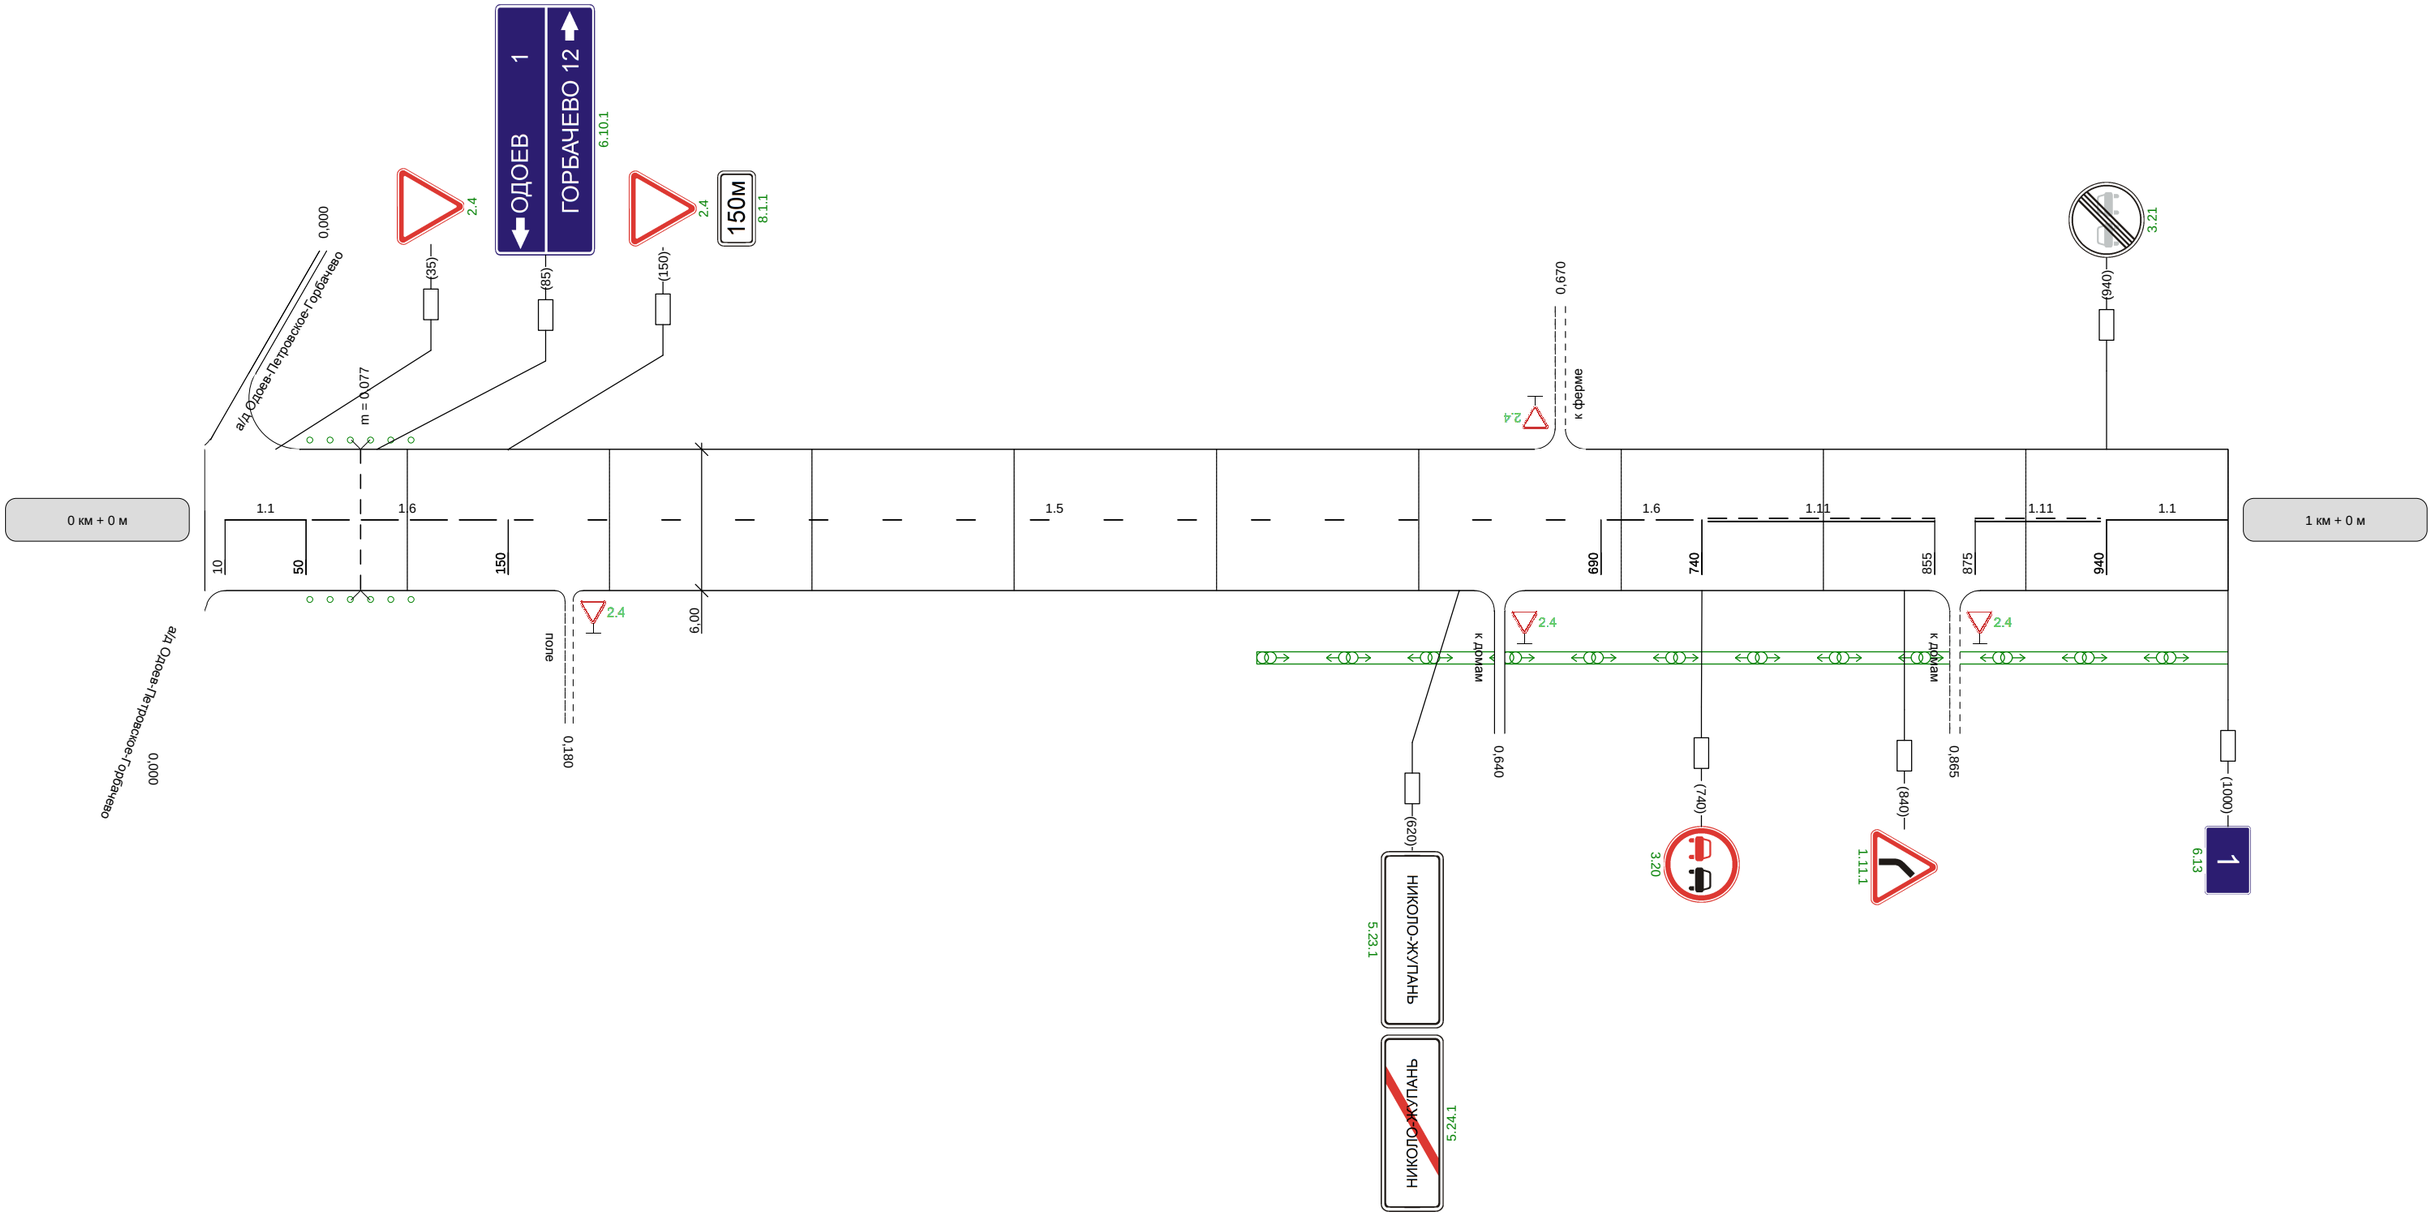

Видимость автомобиля в прямом направлении		300	

Наименование автодороги (административный район)	Одоев-Петровское-Горбачево-подъезд к населенному пункту Николо-Жупань
Элементы дороги в продольном профиле	33; 29; 47; 47; 12; 3121; R=7630; R=4179
Элементы дороги в плане	R=487 a=38; 210; 469; R=36 a=70; 517
Видимость автомобиля в обратном направлении	300

Разметка на участке
1.1 : 280 м

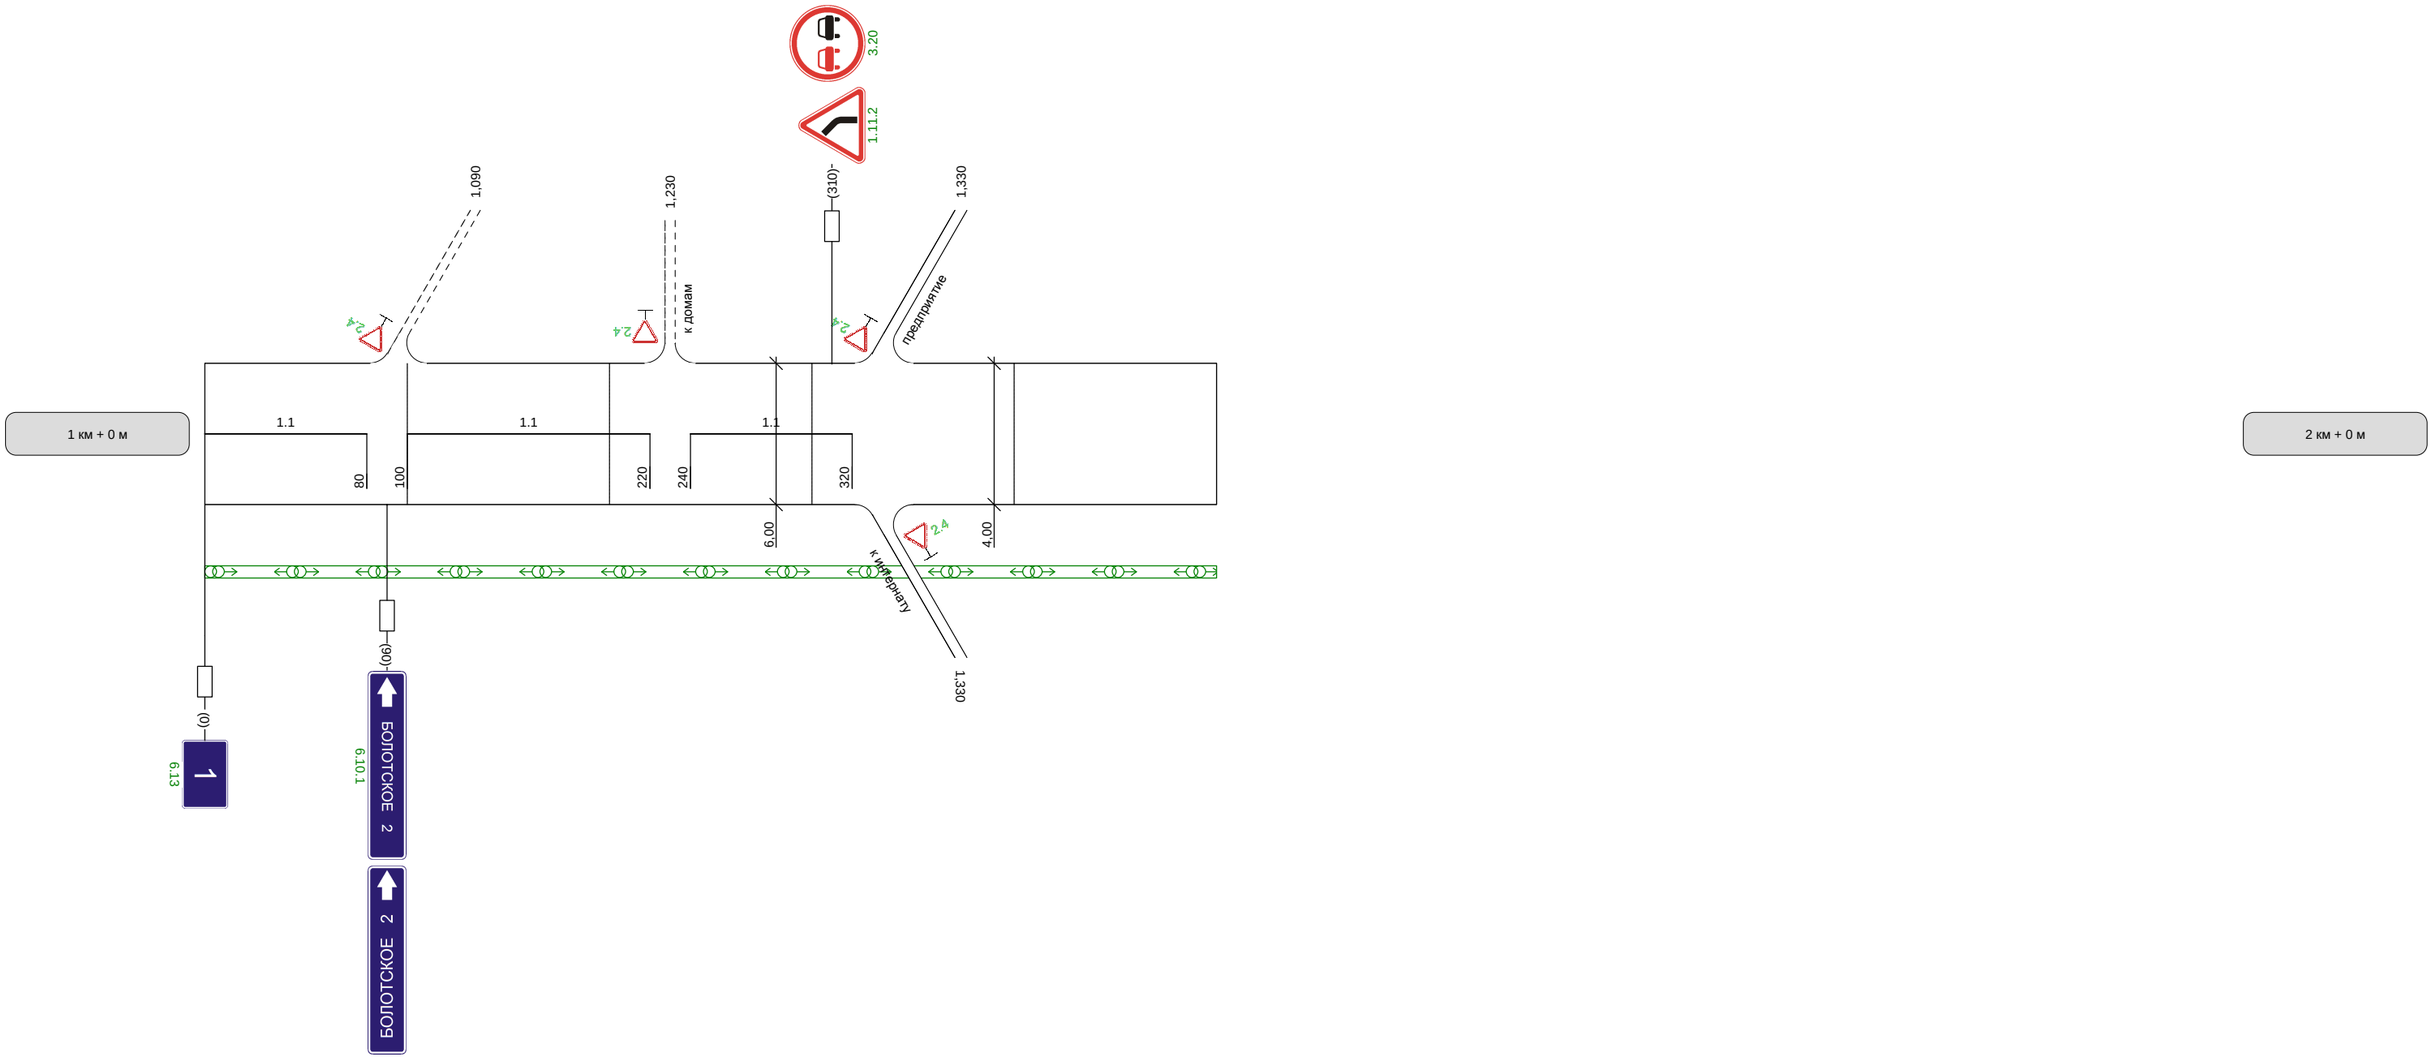

Видимость автомобиля в прямом направлении	