


Одоев-Плавск-подъезд к н.п. Стояново

Разметка на участке:
1.1 : 1000,00 м

Кривые в плане	2 R=370м P=13; a=16° 106 225 R=1182м P=182; a=4° 302									
Элементы дороги в продольном профиле	4 16 127 16 212 6 460 9 675 17 861 17 897 R=6251м R=11201м R=7108м R=6182м									
Видимость автомобиля в обратном направлении	800 200 850 150 900 150 950 200 0									
Характеристики проезжей части	6,00									

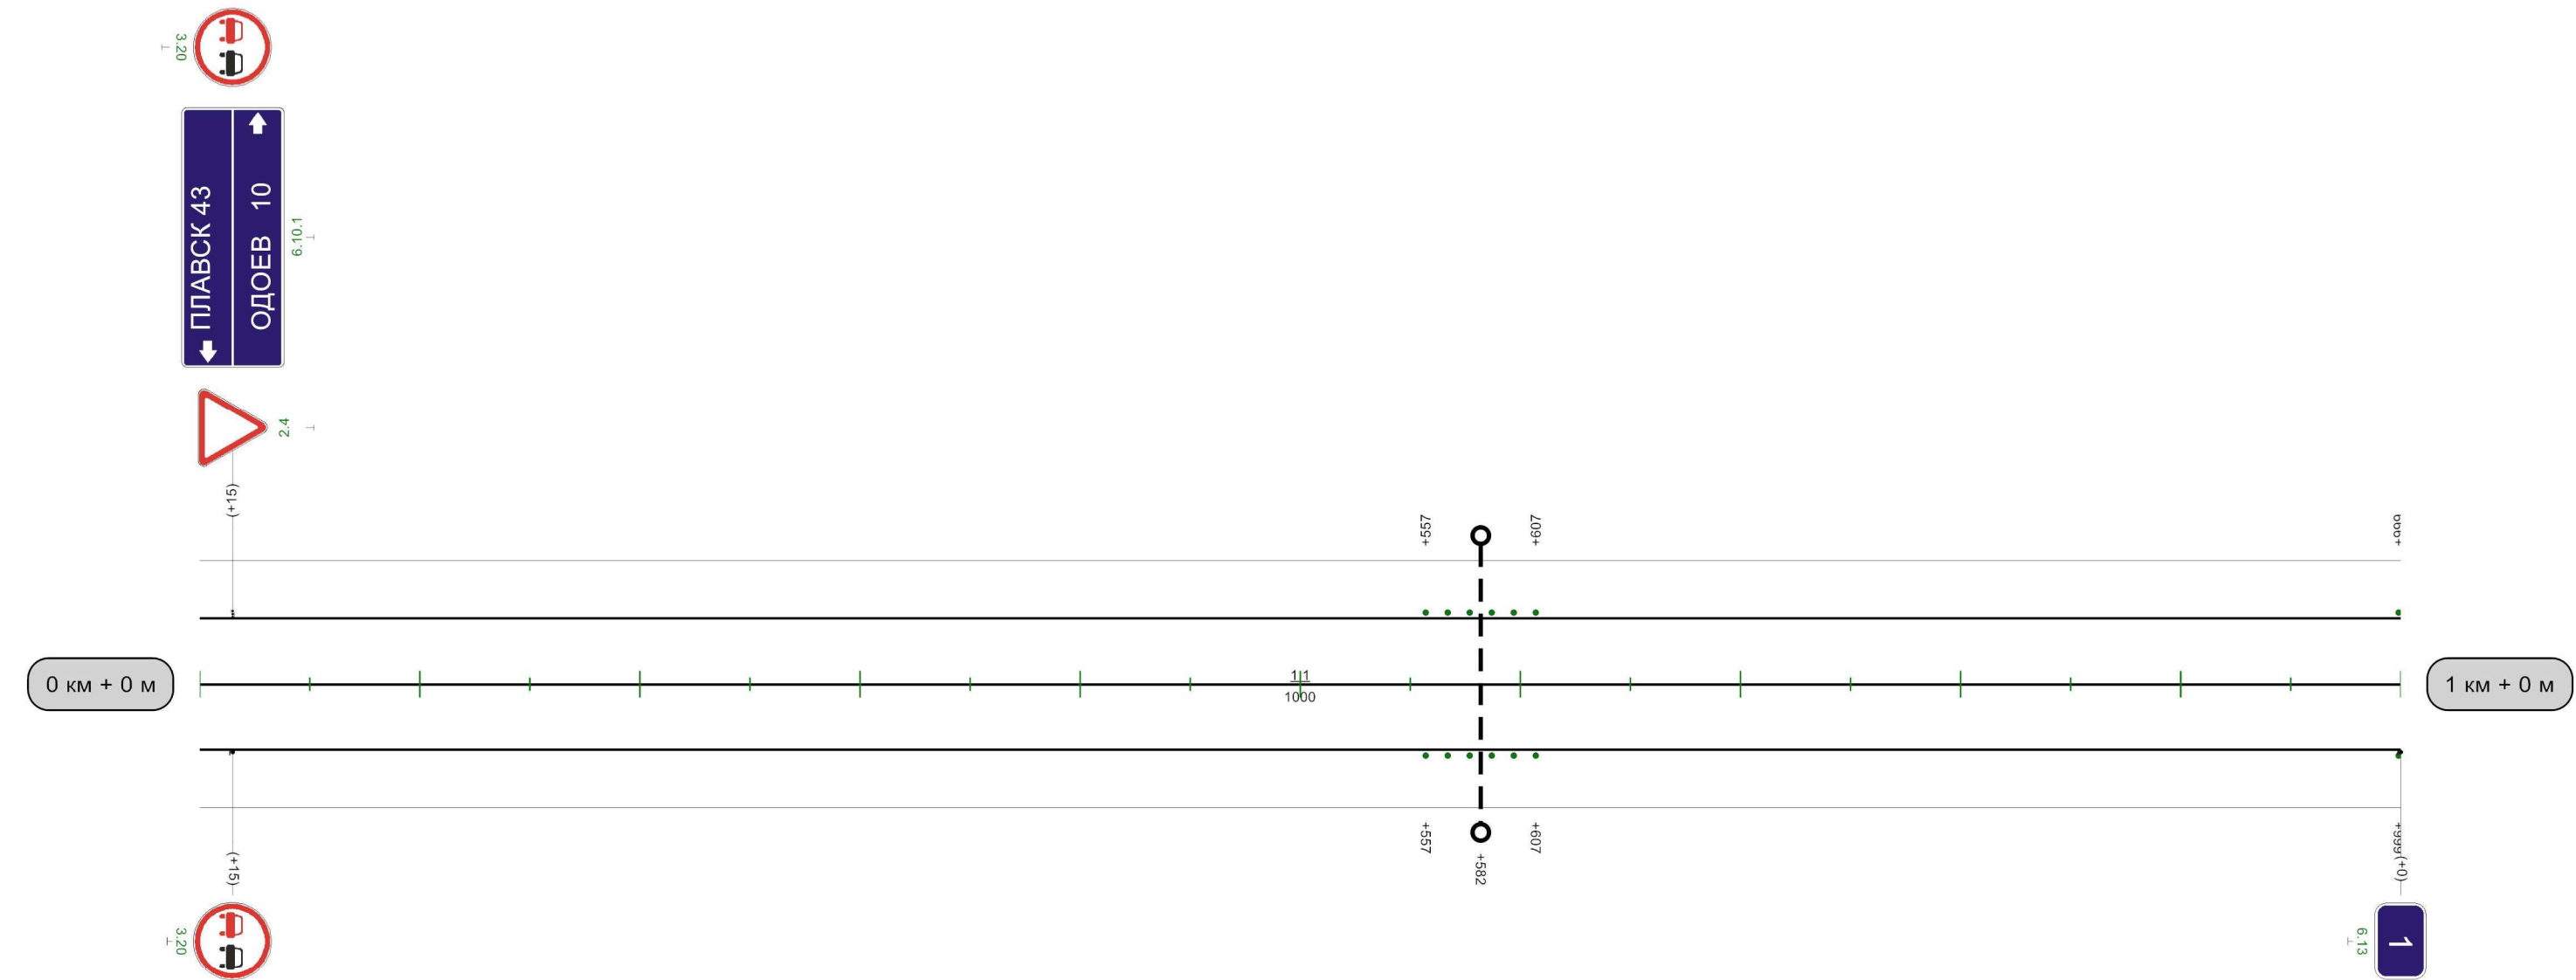

Видимость автомобиля в прямом направлении	50	300	100	250	150	200	200	200	250	200	500	300	550	550	250	600	200	650	150	700	150	006	300	056	056	250
---	----	-----	-----	


1000м

Разметка на участке:
1.1 : 410,00 м
1.6 : 150,00 м
1.11 : 420,00 м



Кривые в плане																									
Элементы дороги в продольном профиле																									
Видимость автомобиля в обратном направлении	300	50	200	100	200	150	250		350	200	400	400	250	450	300	500	250	550	200	600	250	650	300	700	
Характеристики проезжей части	6,00																								

Разметка на участке:
1.1 : 930,00 м
1.11 : 30,00 м

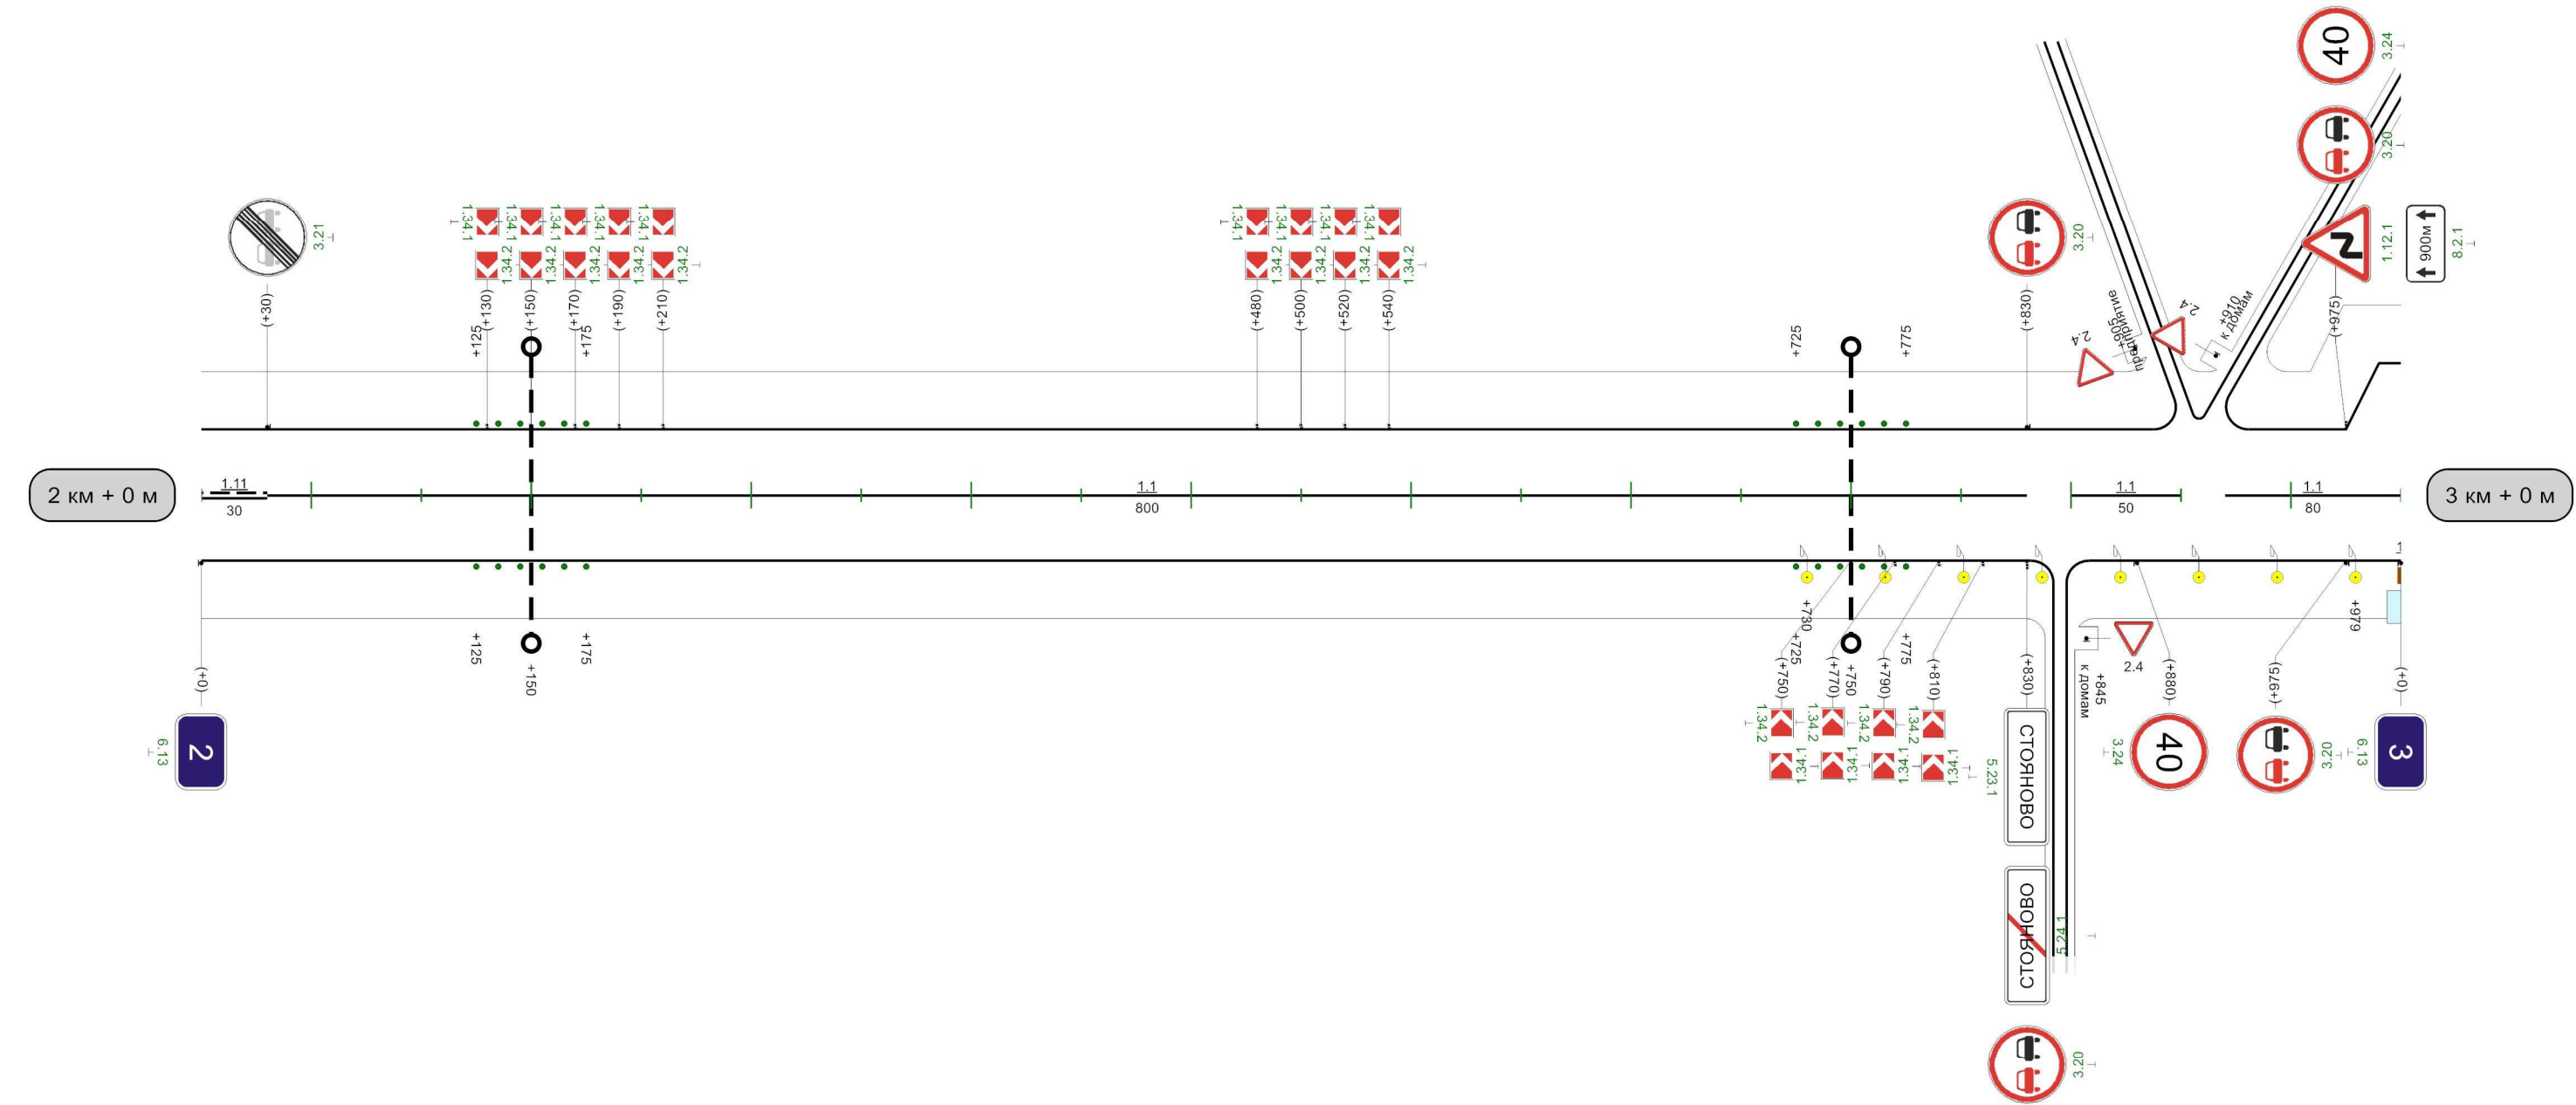


Видимость автомобиля в прямом направлении	150	300	200	250	250	200	300	
---	-----	-----	-----	-----	-----	-----	-----	--

1000m

Одоев-Плавск-подъезд к н.п. Стояново

Разметка на участке:
1.7 : 15,00 м
1.17 : 8,00 м

Кривые в плане	
Элементы дороги в продольном профиле	4
Характеристики проезжей части	6,00

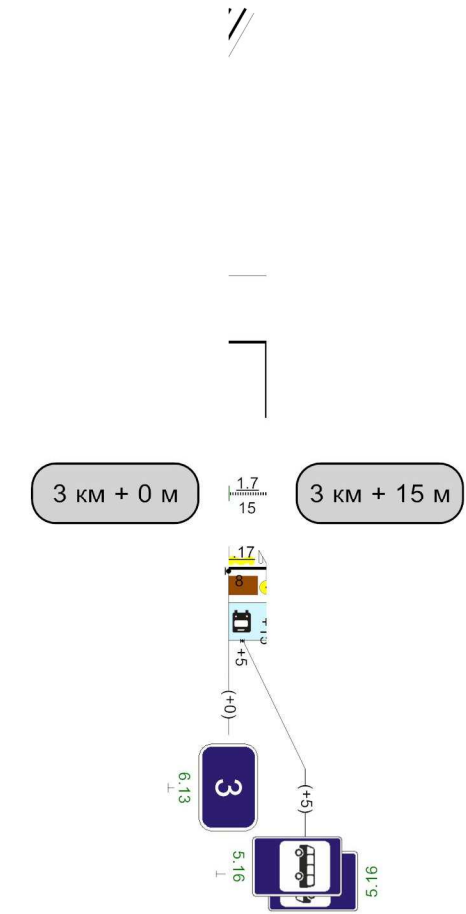

15M