


Наименование автодороги (административный район)	Тула-Белев- подъезд к населенному пункту Маловель				
Элементы дороги в продольном профиле	22	13	27	20	
Элементы дороги в плане			R=8148		
Видимость автомобиля в обратном направлении			380	440	

Разметка на участке:
1.1 : 80 м
1.5 : 160 м
1.6 : 300 м
1.11 : 430 м

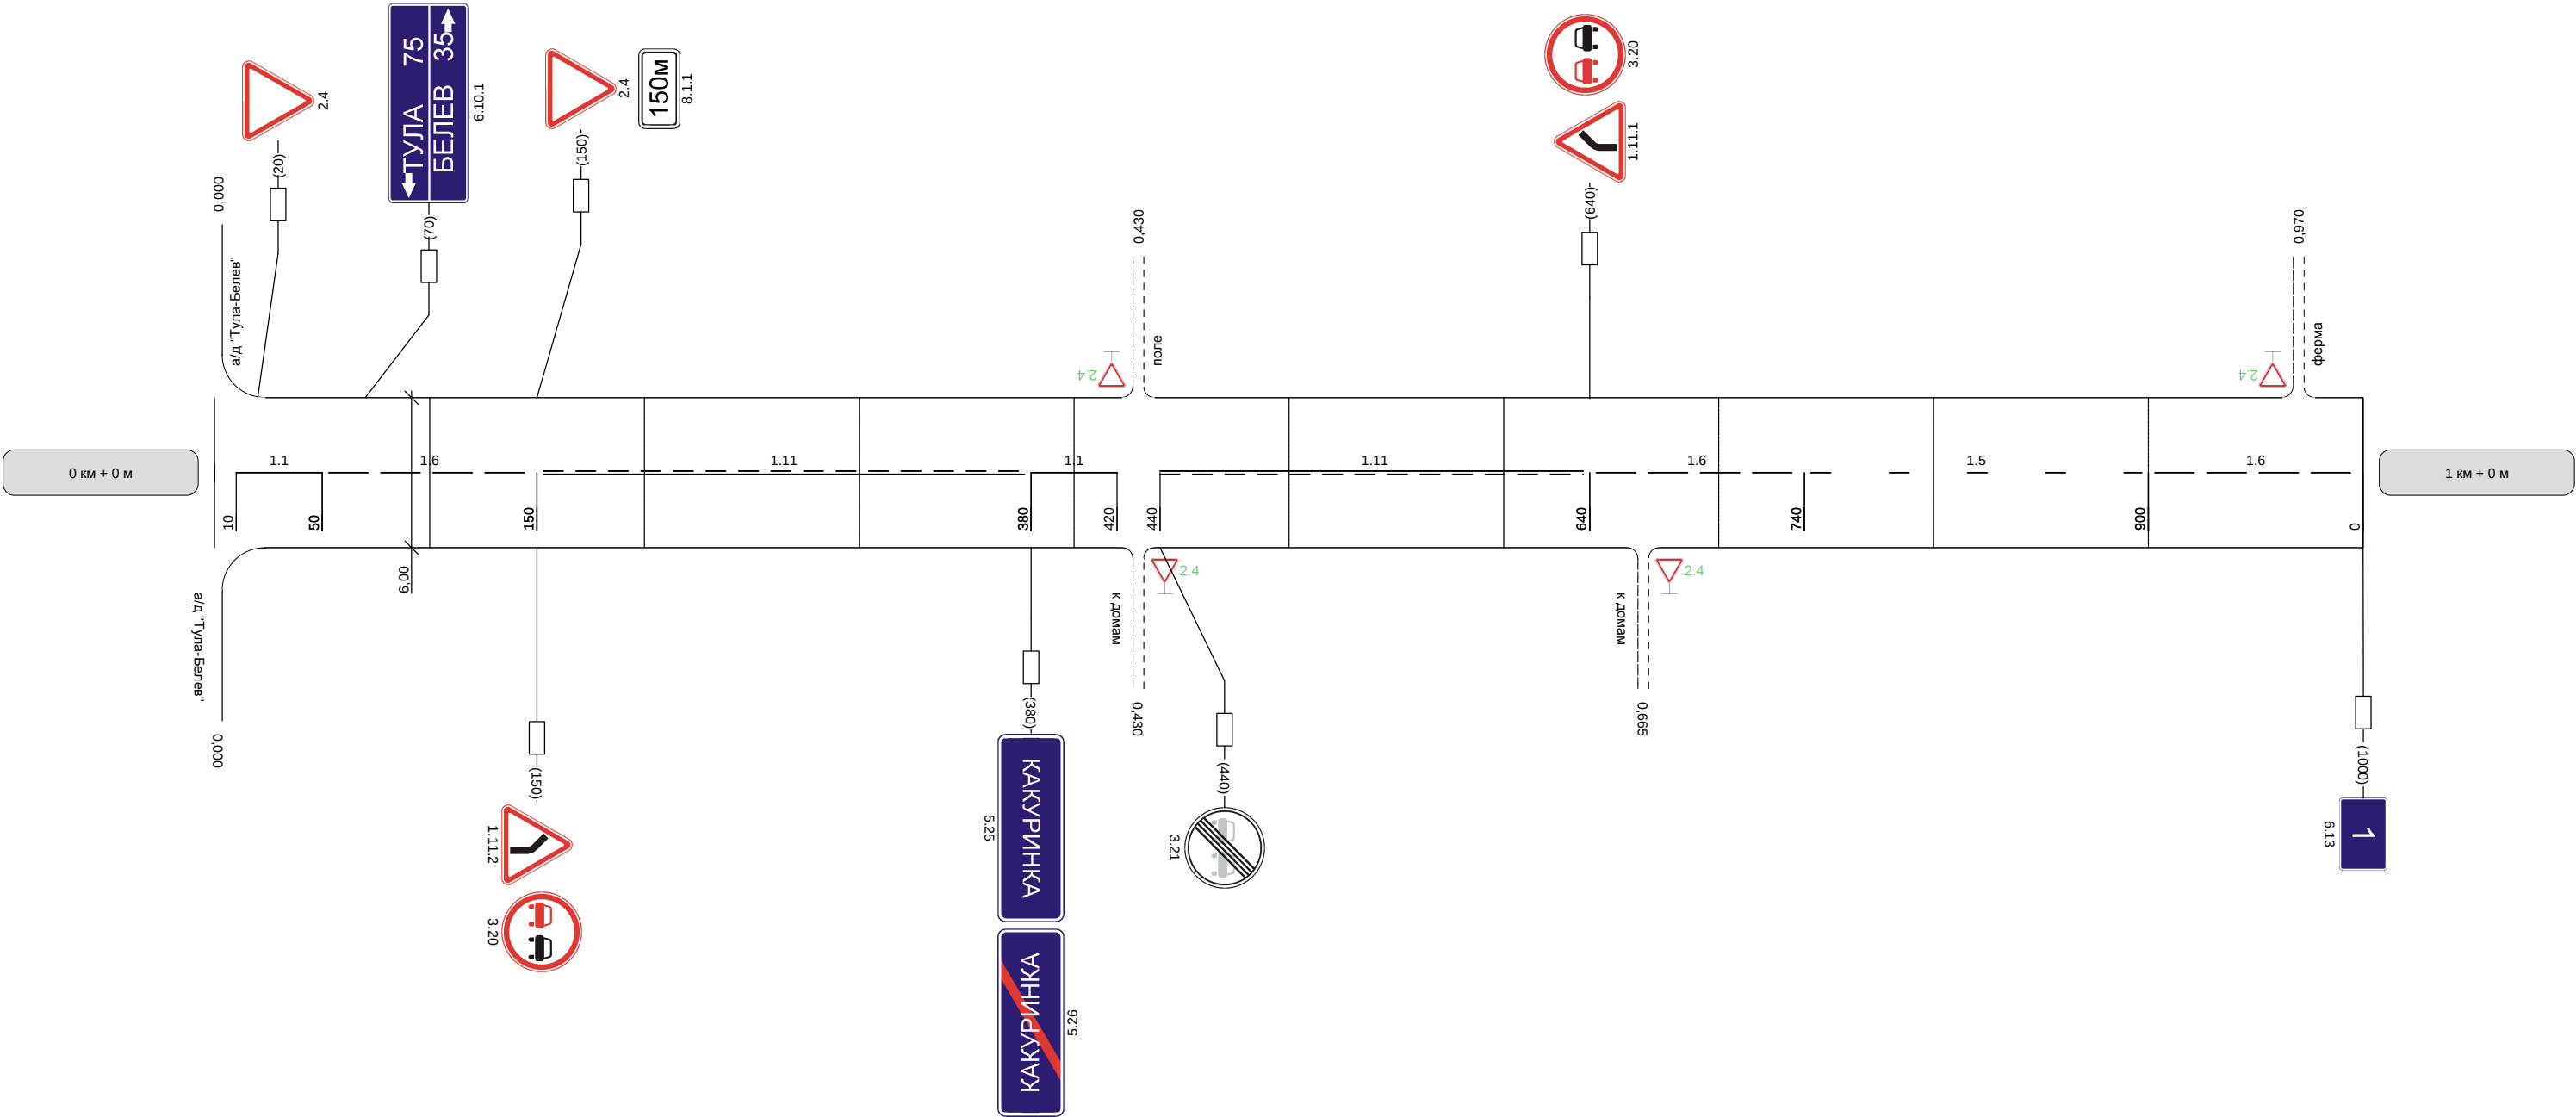

Видимость автомобиля в прямом направлении		300	250	250	250	300	
--	--	-----	-----	-----	-----	-----	--

