


Наименование автодороги (административный район)	Тула-Белев - подъезд к населенному пункту Сомово											
Элементы дороги в продольном профиле	23 23	R=5658		8	47	R=4297		47	30	30	0	
Элементы дороги в плане	R=588 a=5		74	R=331 a=7		466	519	630	R=23 a=83	665	965	R=50 a=92
Видимость автомобиля в обратном направлении												

Разметка на участке:
1.1 : 585 м
1.6 : 115 м
1.7 : 45 м
1.11 : 140 м
1.24.1 : 2 шт

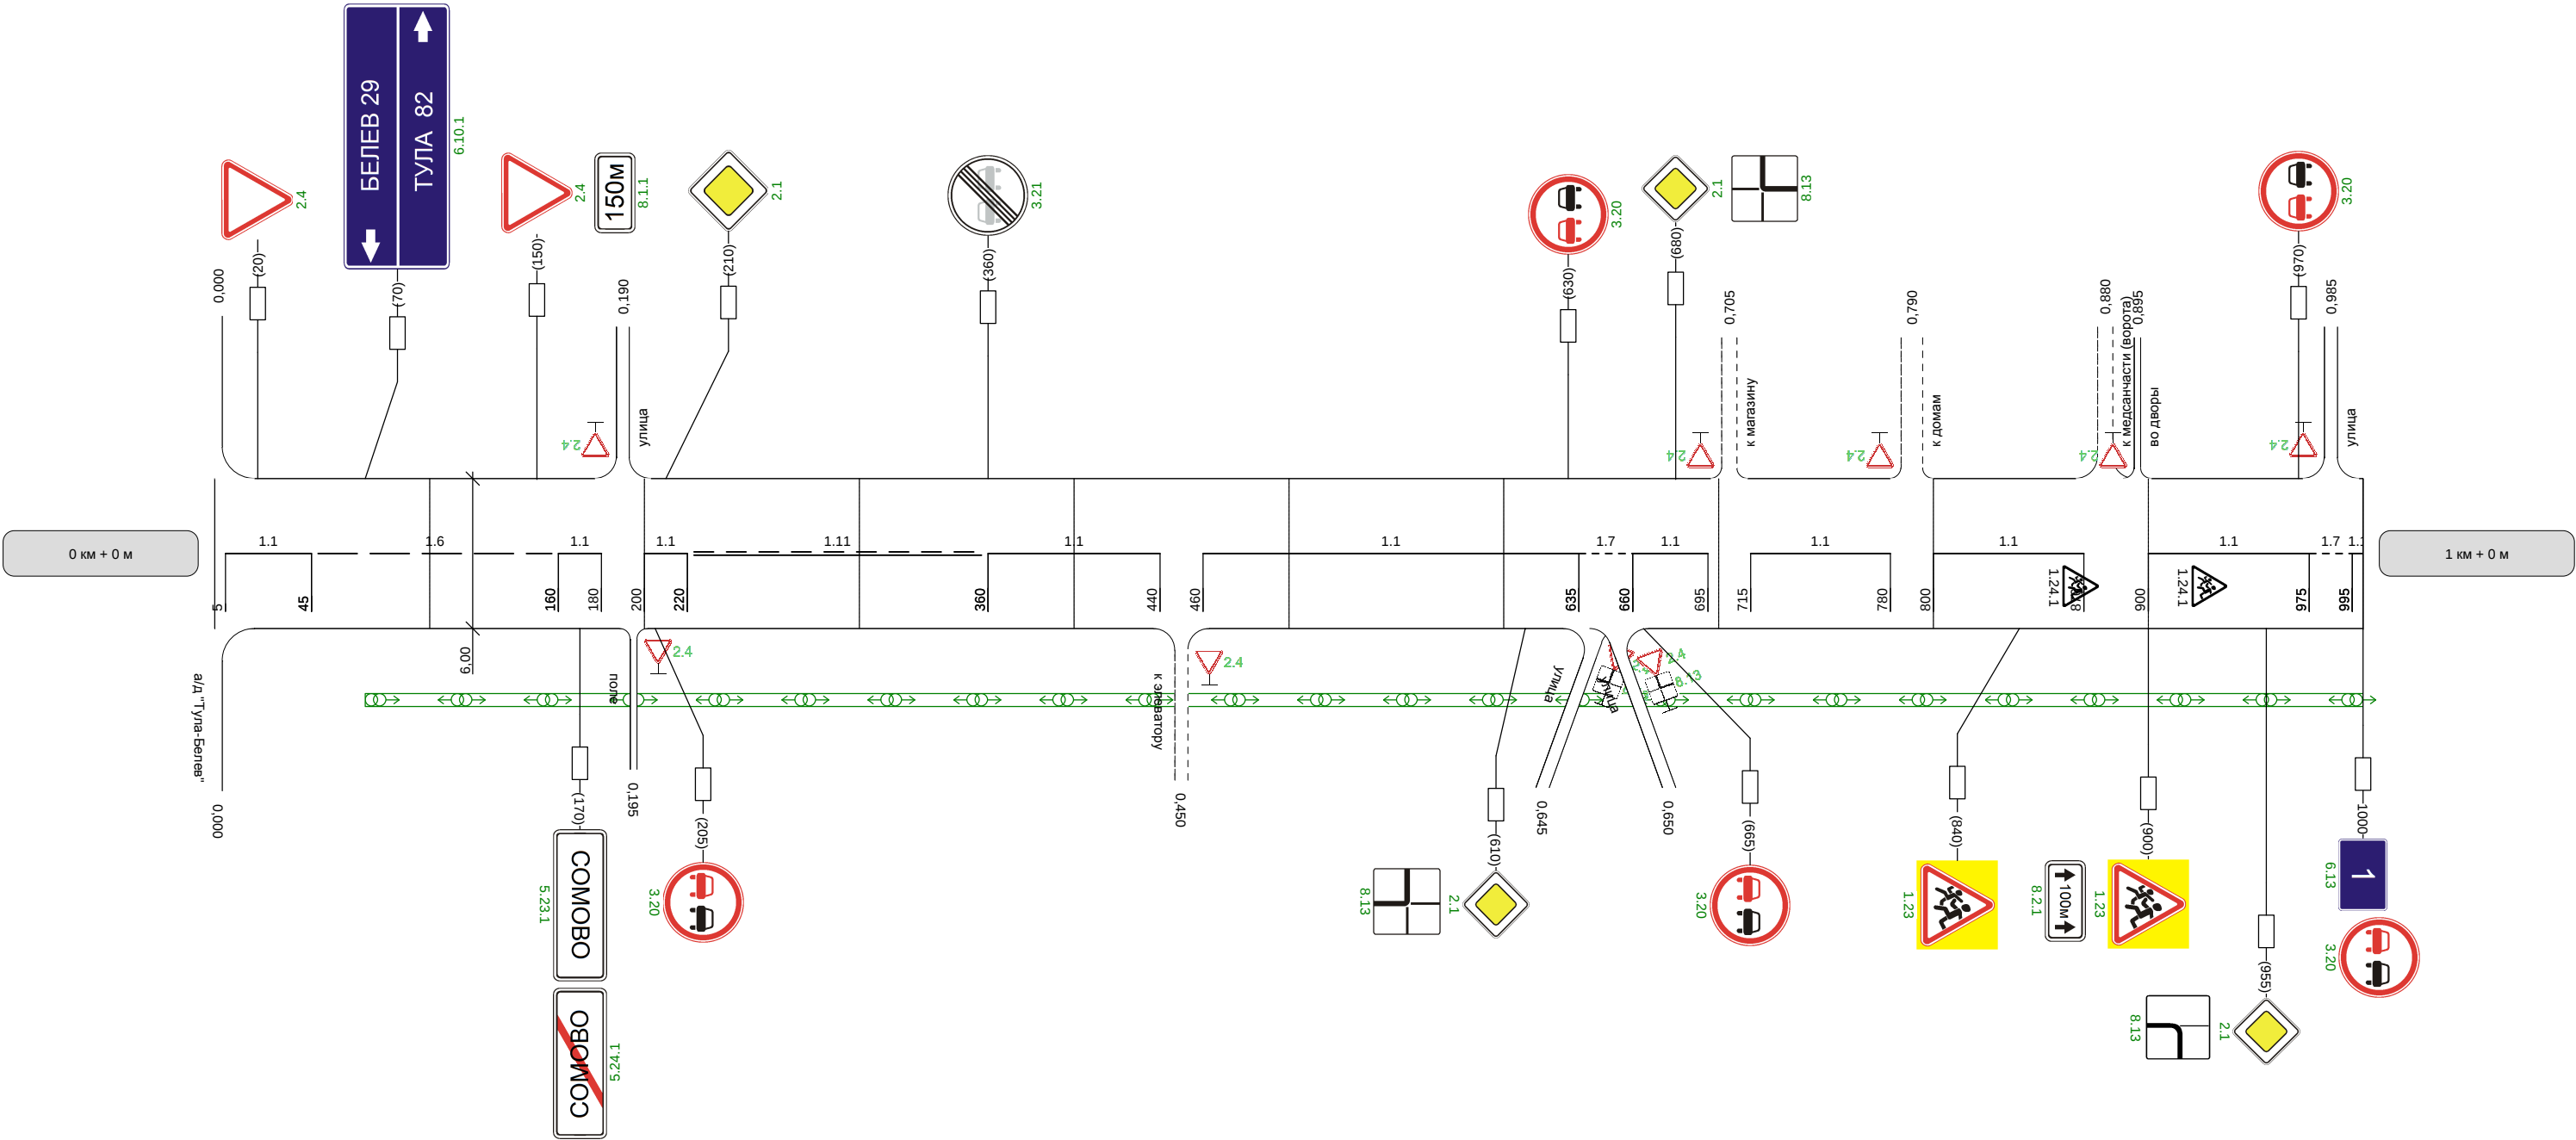

Видимость автомобиля в прямом направлении		300	250	200	200	200	200		300	250	250	200	
--	--	-----	-----	-----	-----	-----	-----	--	-----	-----	-----	-----	--

