

Тула-Белев-подъезд к н.п. Яхонтово

Кривые в плане														
Элементы дороги в продольном профиле	12 29 63 R=4058m 251 287 R=6368m 472 505 R=5630m 647 681 R=4745m 869 26													
Видимость автомобиля в обратном направлении								700	200	750	250	800	300	850
Характеристики проезжей части	6,00													


Разметка на участке:

1.1 : 80,00 M

1.5 : 160.00 M


1.6 : 300.00 M

1.11 : 460,00 m


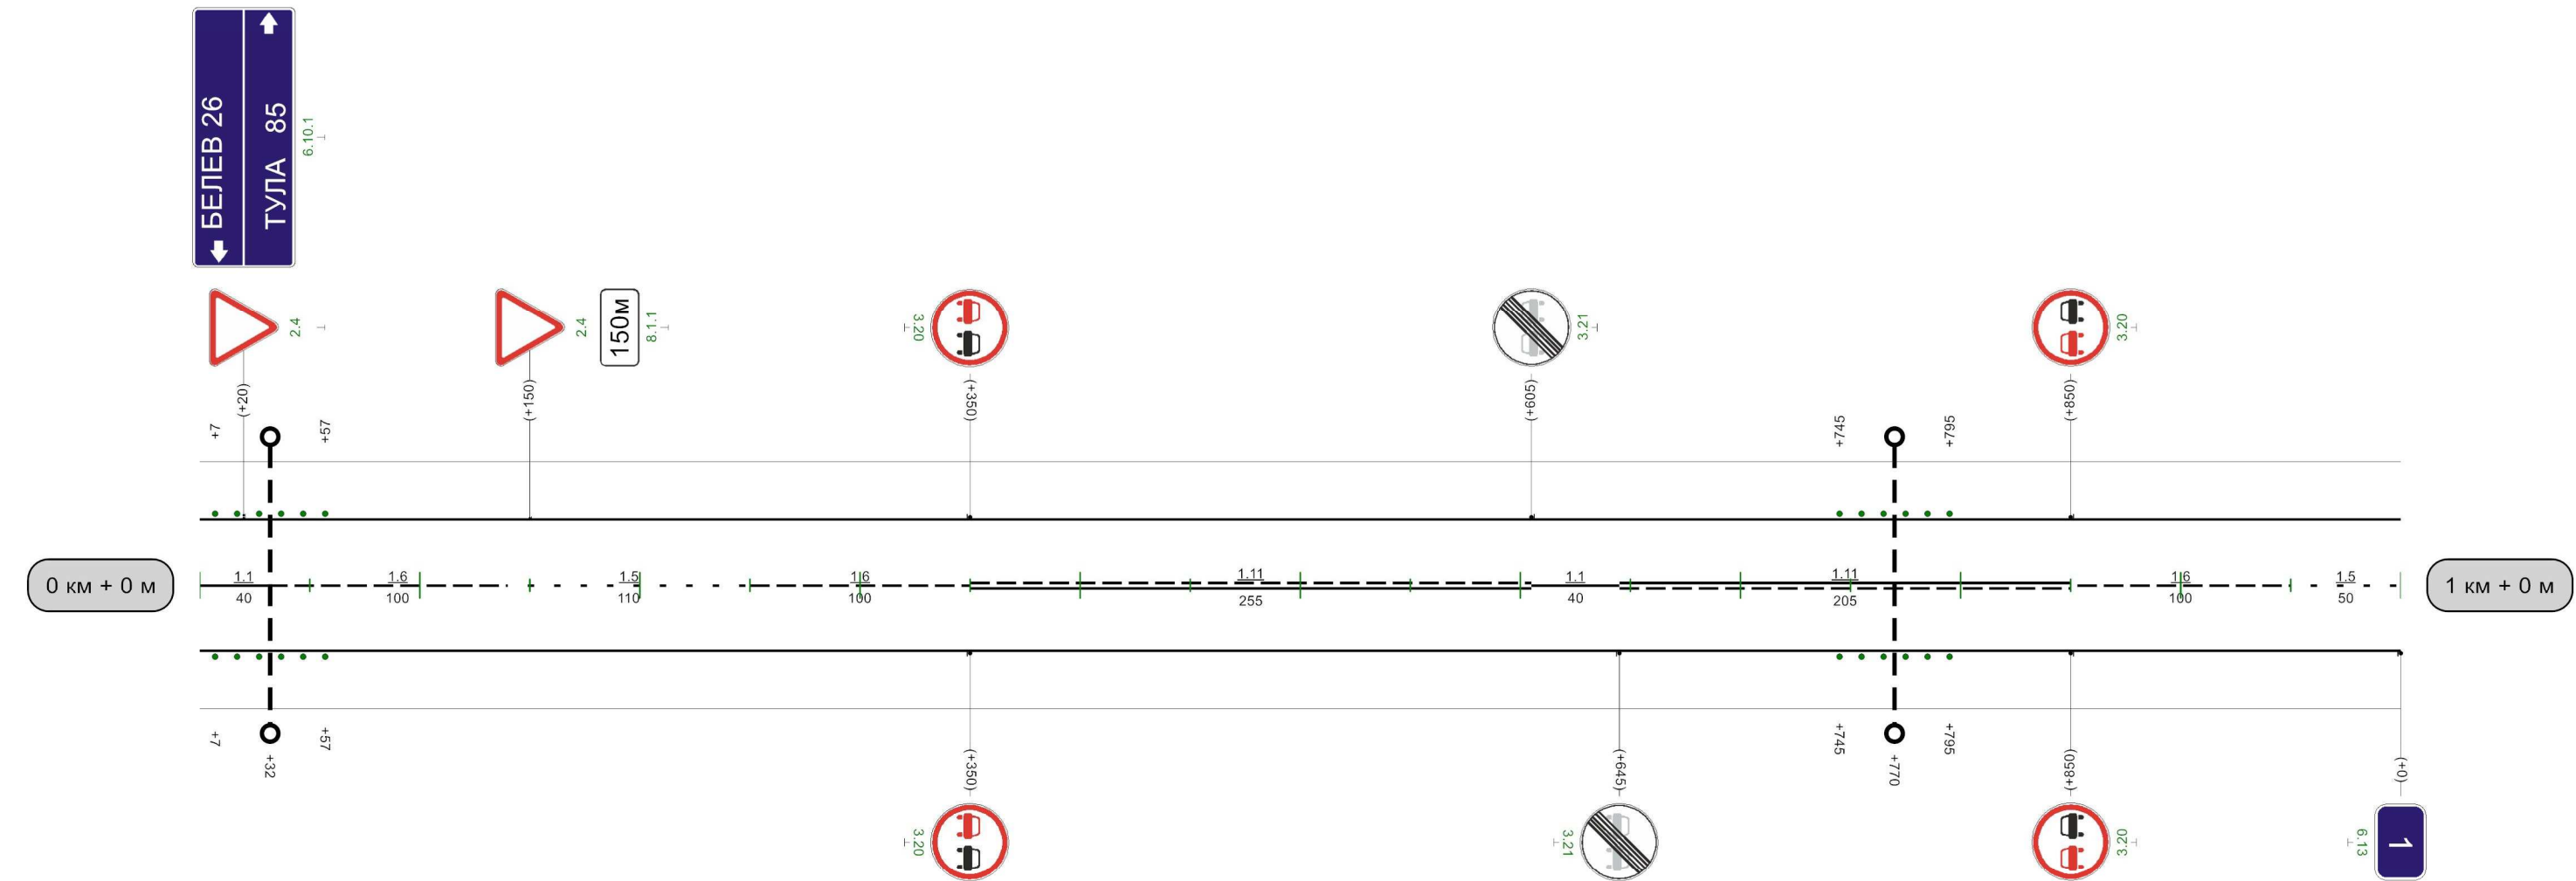


Видимость автомобиля в прямом направлении	0	150	50	150	100	150	300	300	350	350	250	400	200	450	150	500	150	800	250	850	850	250	900	250	950	
--	---	-----	----	-----	-----	--


1000m

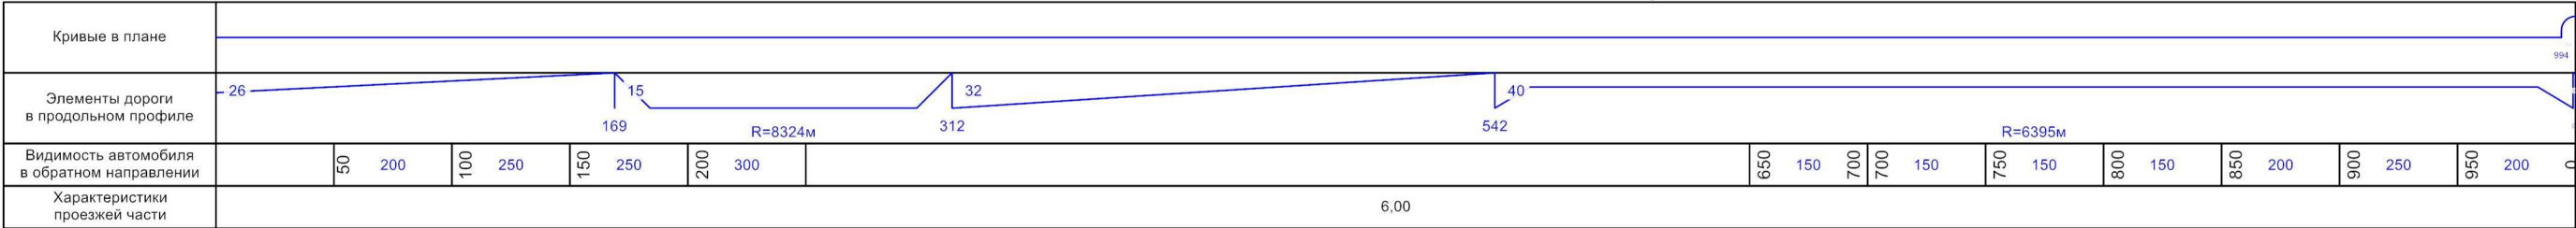


Разметка на участке:
1.1 : 310,00 м
1.5 : 250,00 м
1.6 : 100,00 м
1.11 : 320,00 м

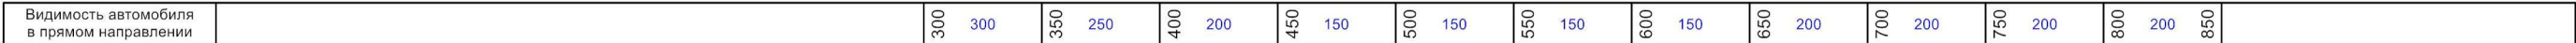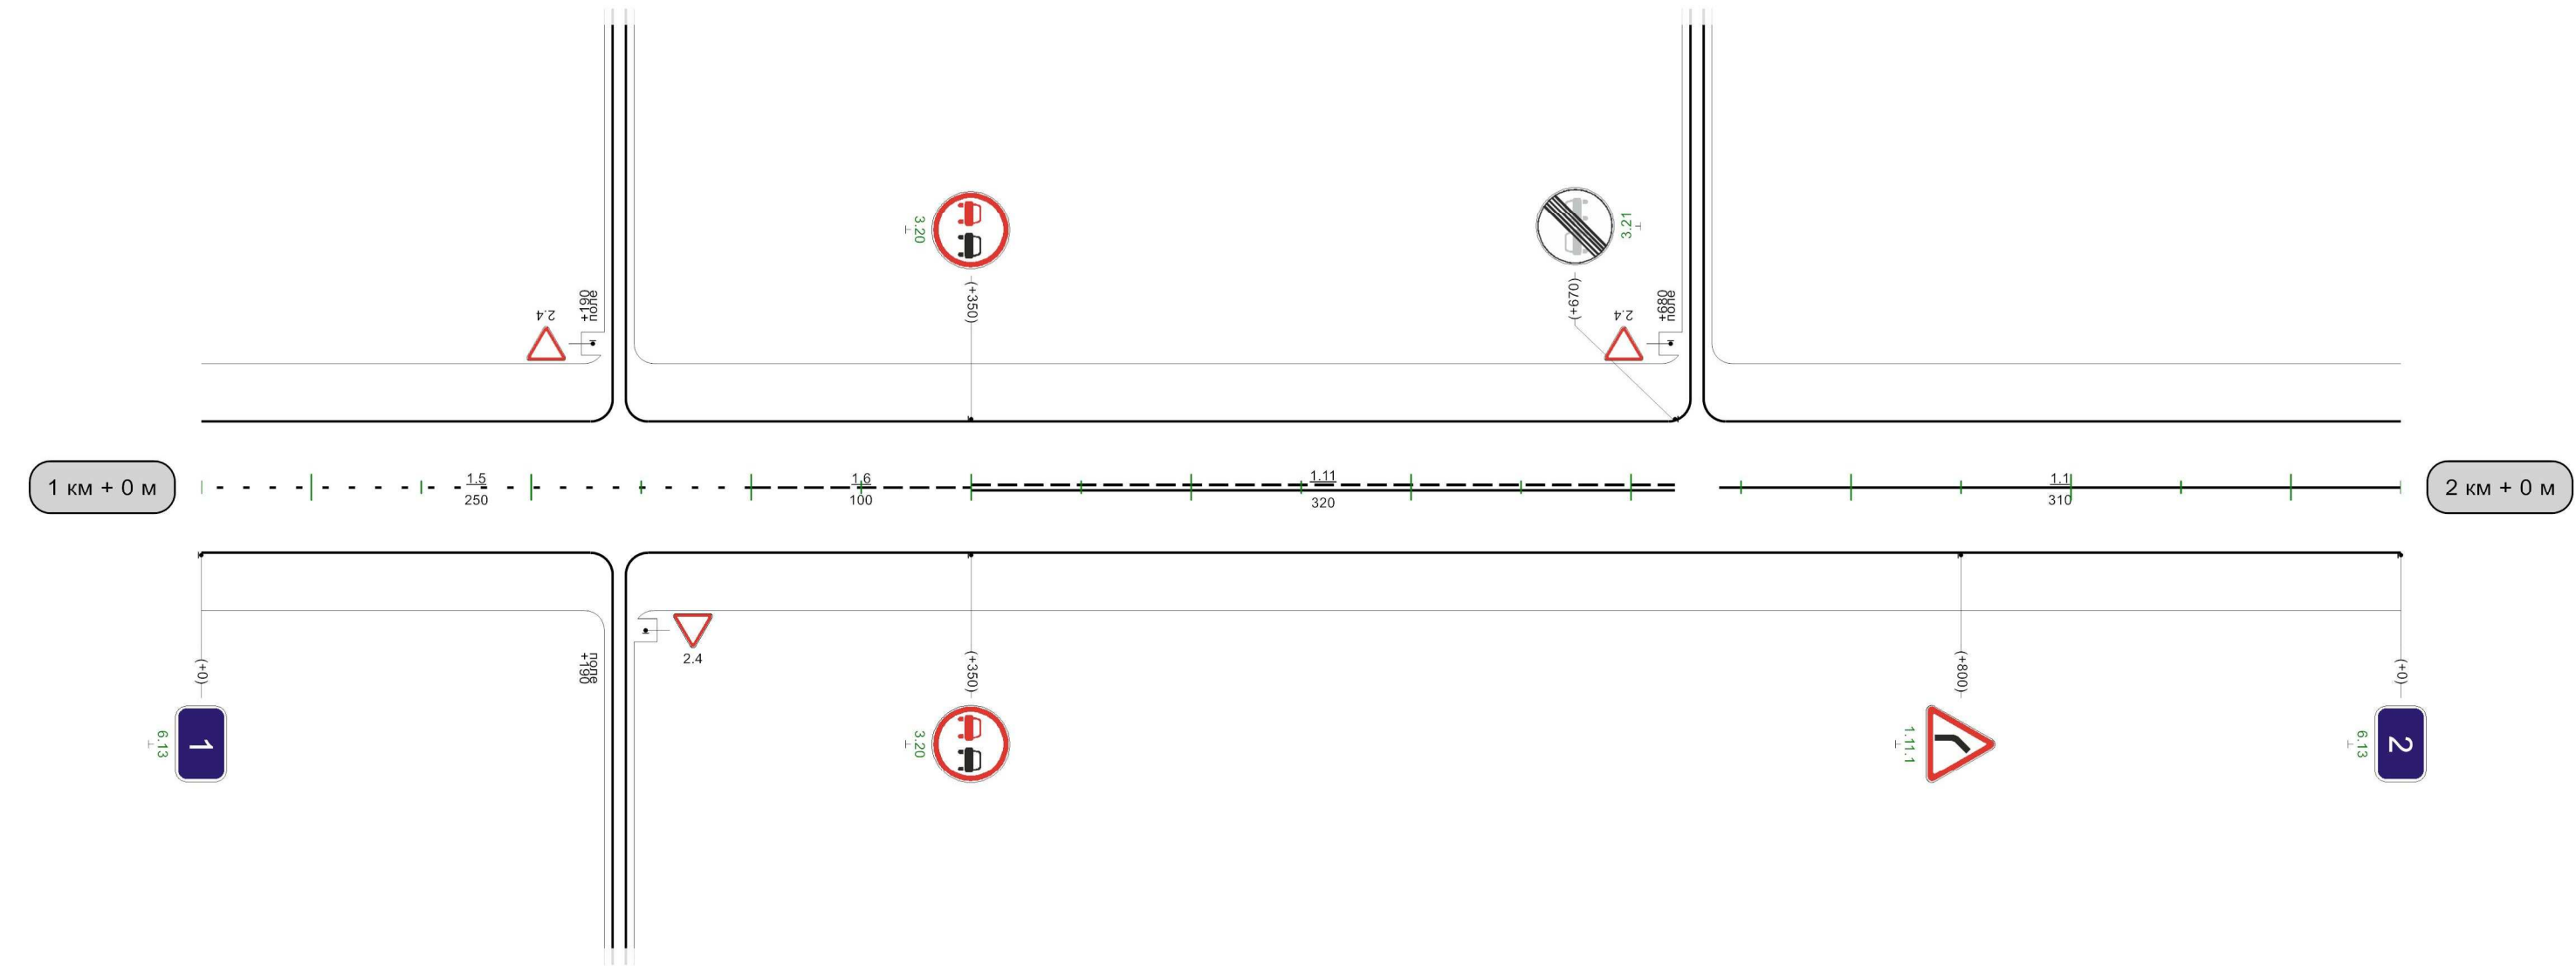

1000м

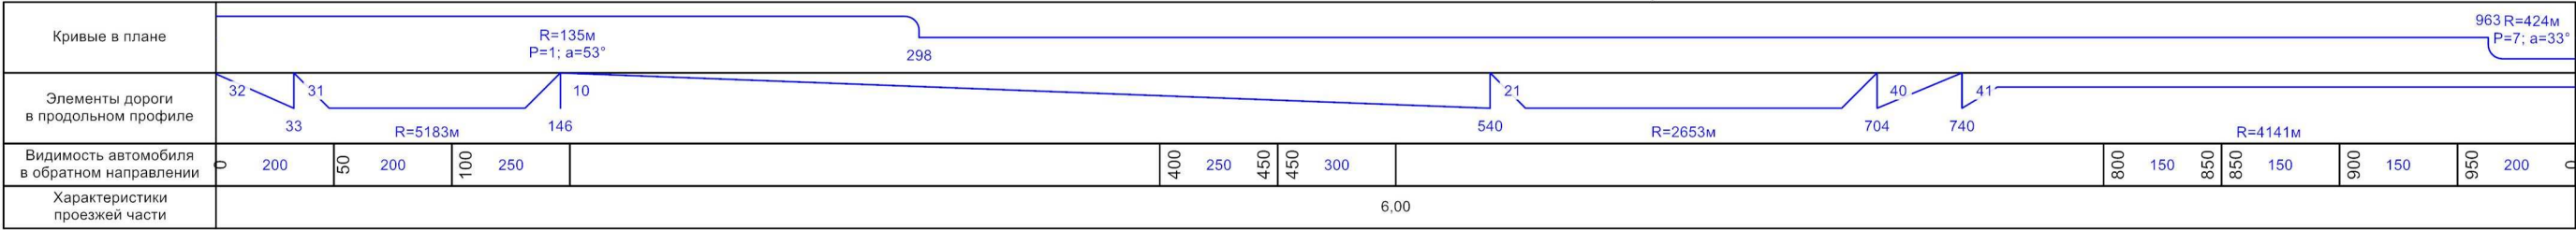

Разметка на участке:
1.1 : 410,00 м
1.6 : 140,00 м
1.11 : 450,00 м

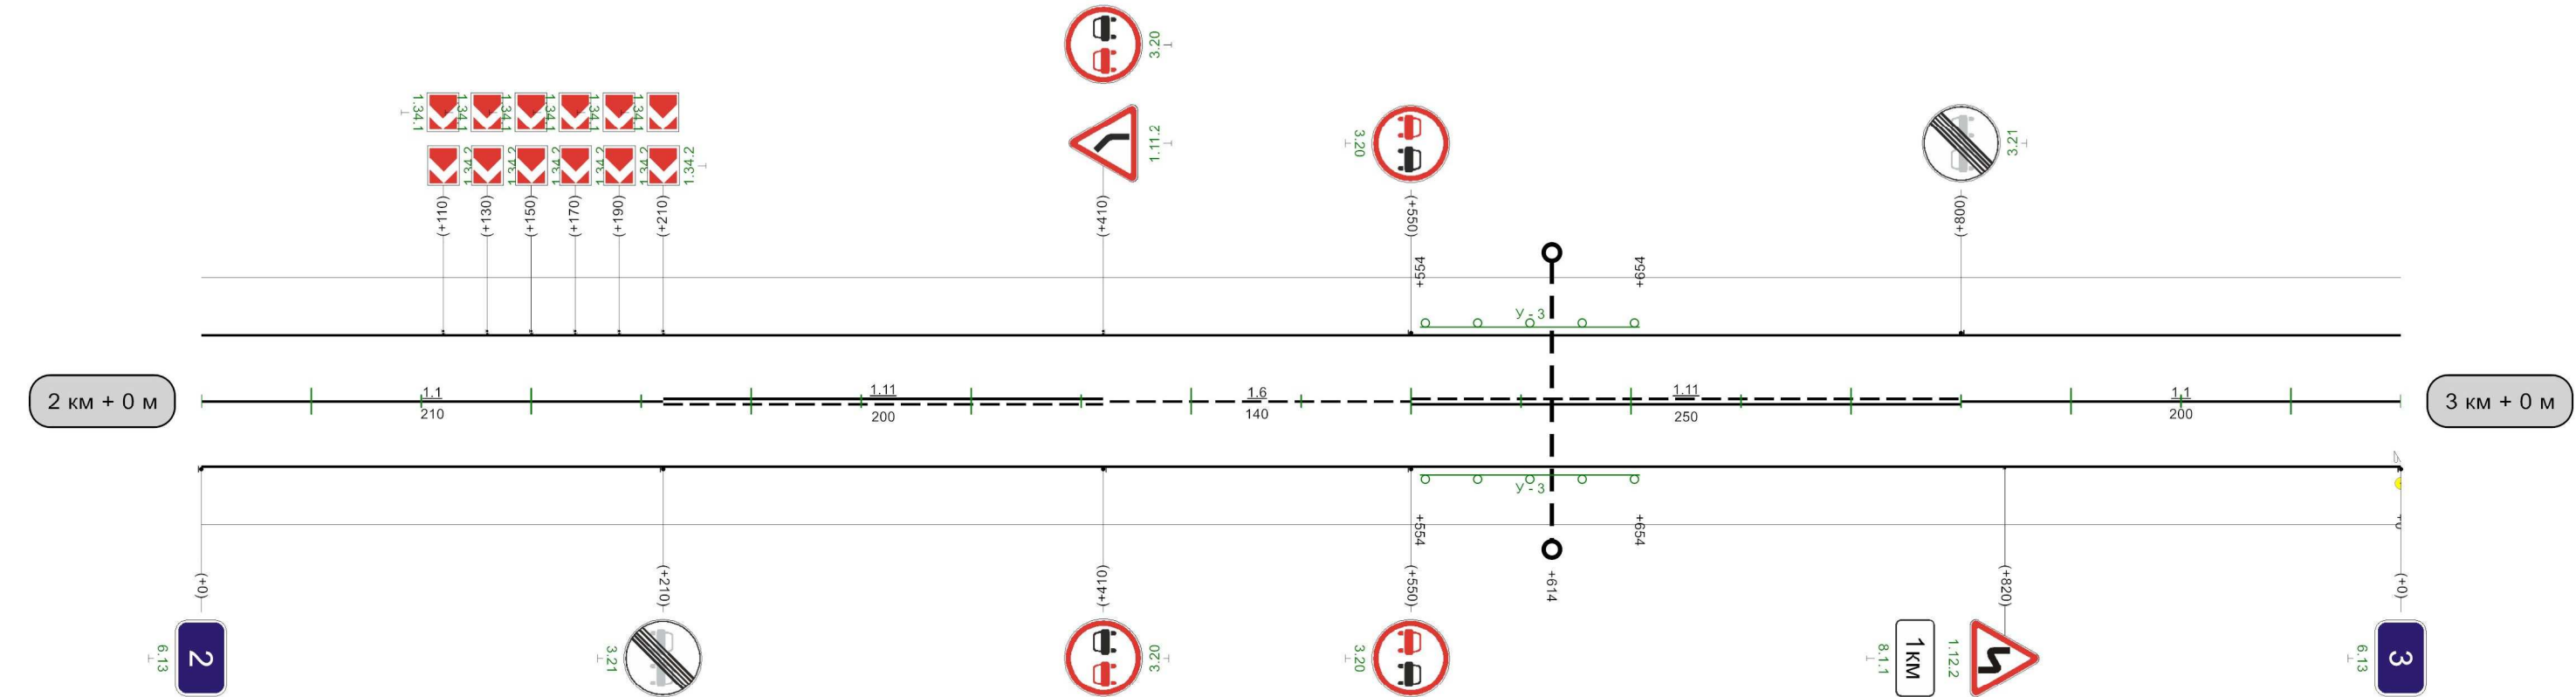

Тула-Белев-подъезд к н.п. Яхонтово

Разметка на участке:
1.1 : 690,00 м

