
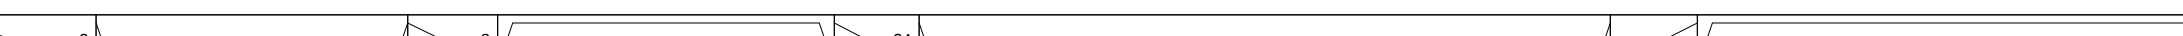
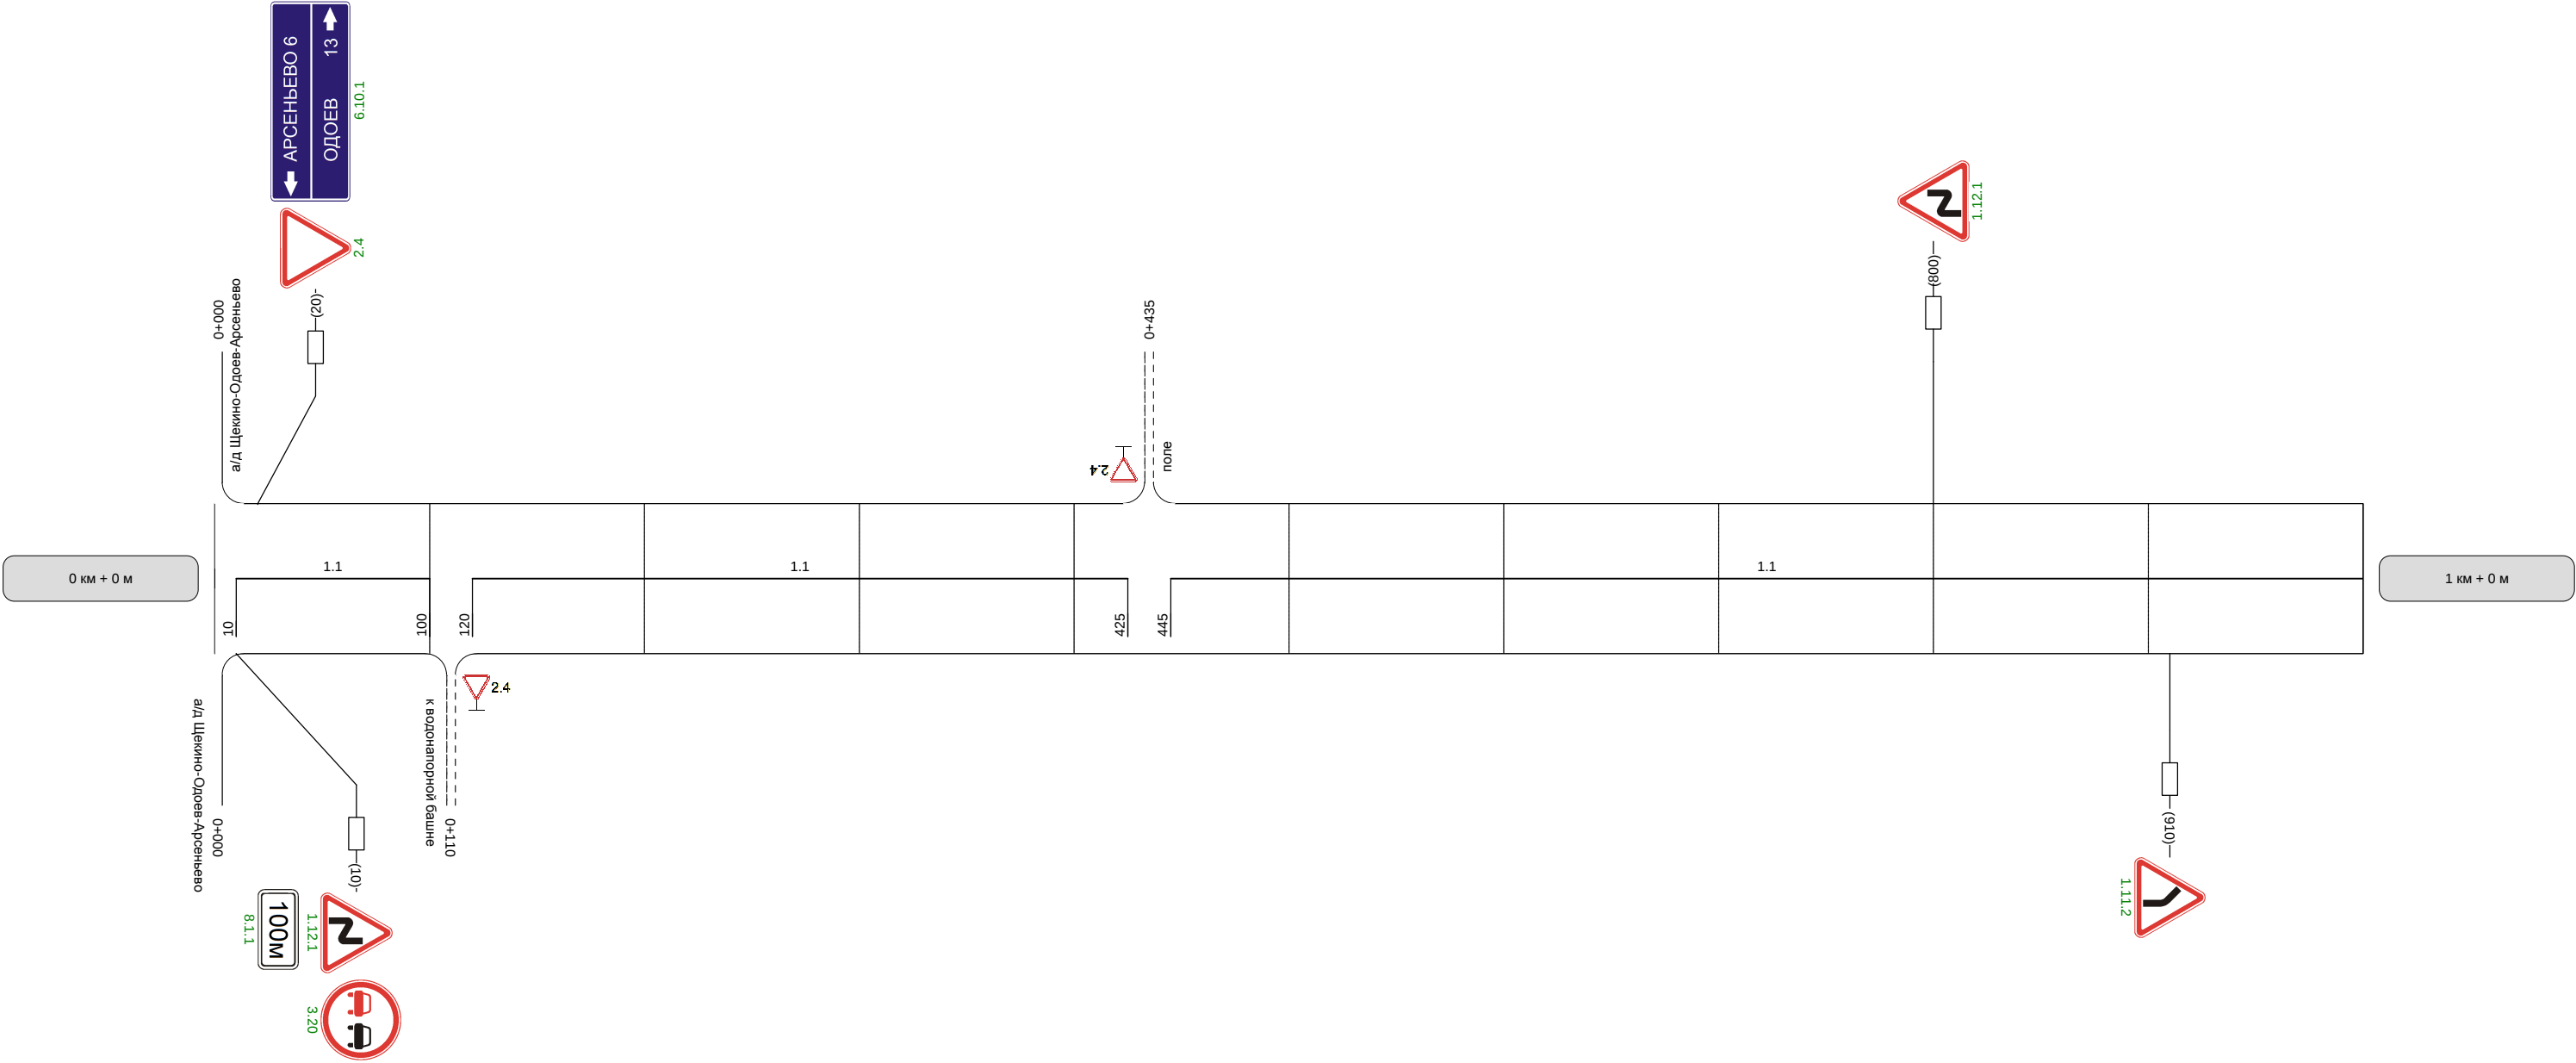
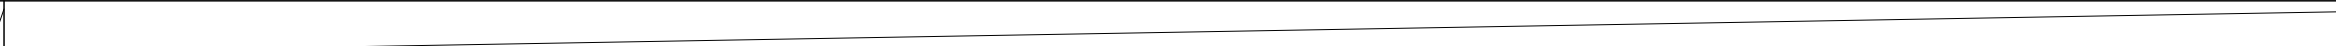


Наименование автодороги (административный район)	Автодорога Щекино-Одоев-Арсеньев-подъезд к н.п. Лосинское									
Элементы дороги в продольном профиле										
Элементы дороги в плане										
Видимость автомобиля в обратном направлении										300


Разметка на участке:
1:1 : 950 м

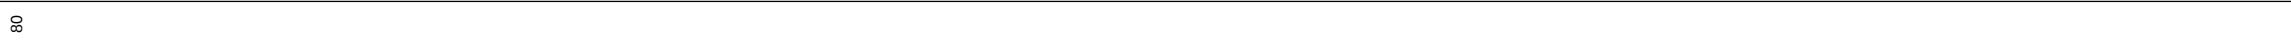

Видимость автомобиля в прямом направлении	300	300	300	300	
--	-----	-----	-----	-----	--

Наименование автодороги (административный район)	Автодорога Щекино-Одоев-Арсеньево-подъезд к н.п. Лосинское		
Элементы дороги в продольном профиле	22		
	R=6692		
Элементы дороги в плане	R=296 a=16	80	
Видимость автомобиля в обратном направлении			


Разметка на участке:
1:5 : 1000 м

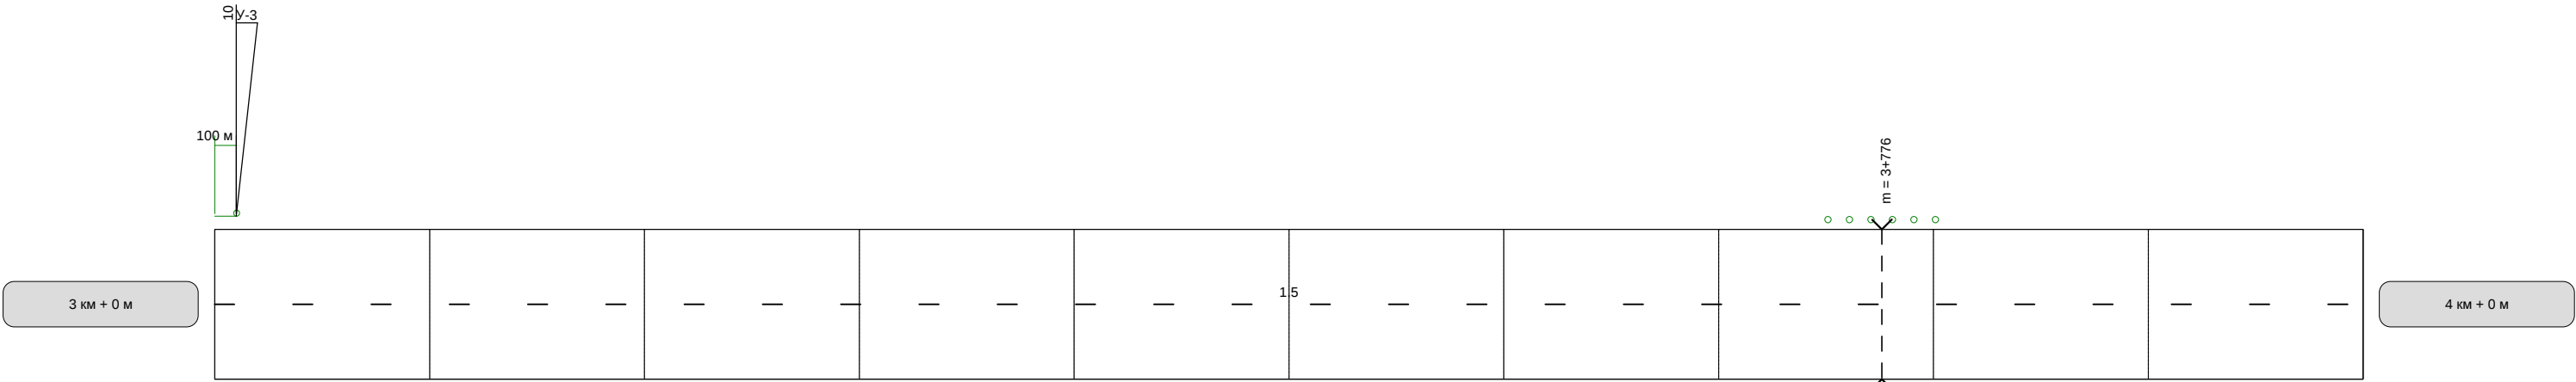

Видимость автомобиля в прямом направлении	
--	--

Наименование автодороги (административный район)	Автодорога Щекино-Одоев-Арсеньево-подъезд к н.п. Лосинское				
Элементы дороги в продольном профиле	16	R=11478	2	18	R=5850
Элементы дороги в плане					
Видимость автомобиля в обратном направлении					

Разметка на участке:
1:5 : 626 м

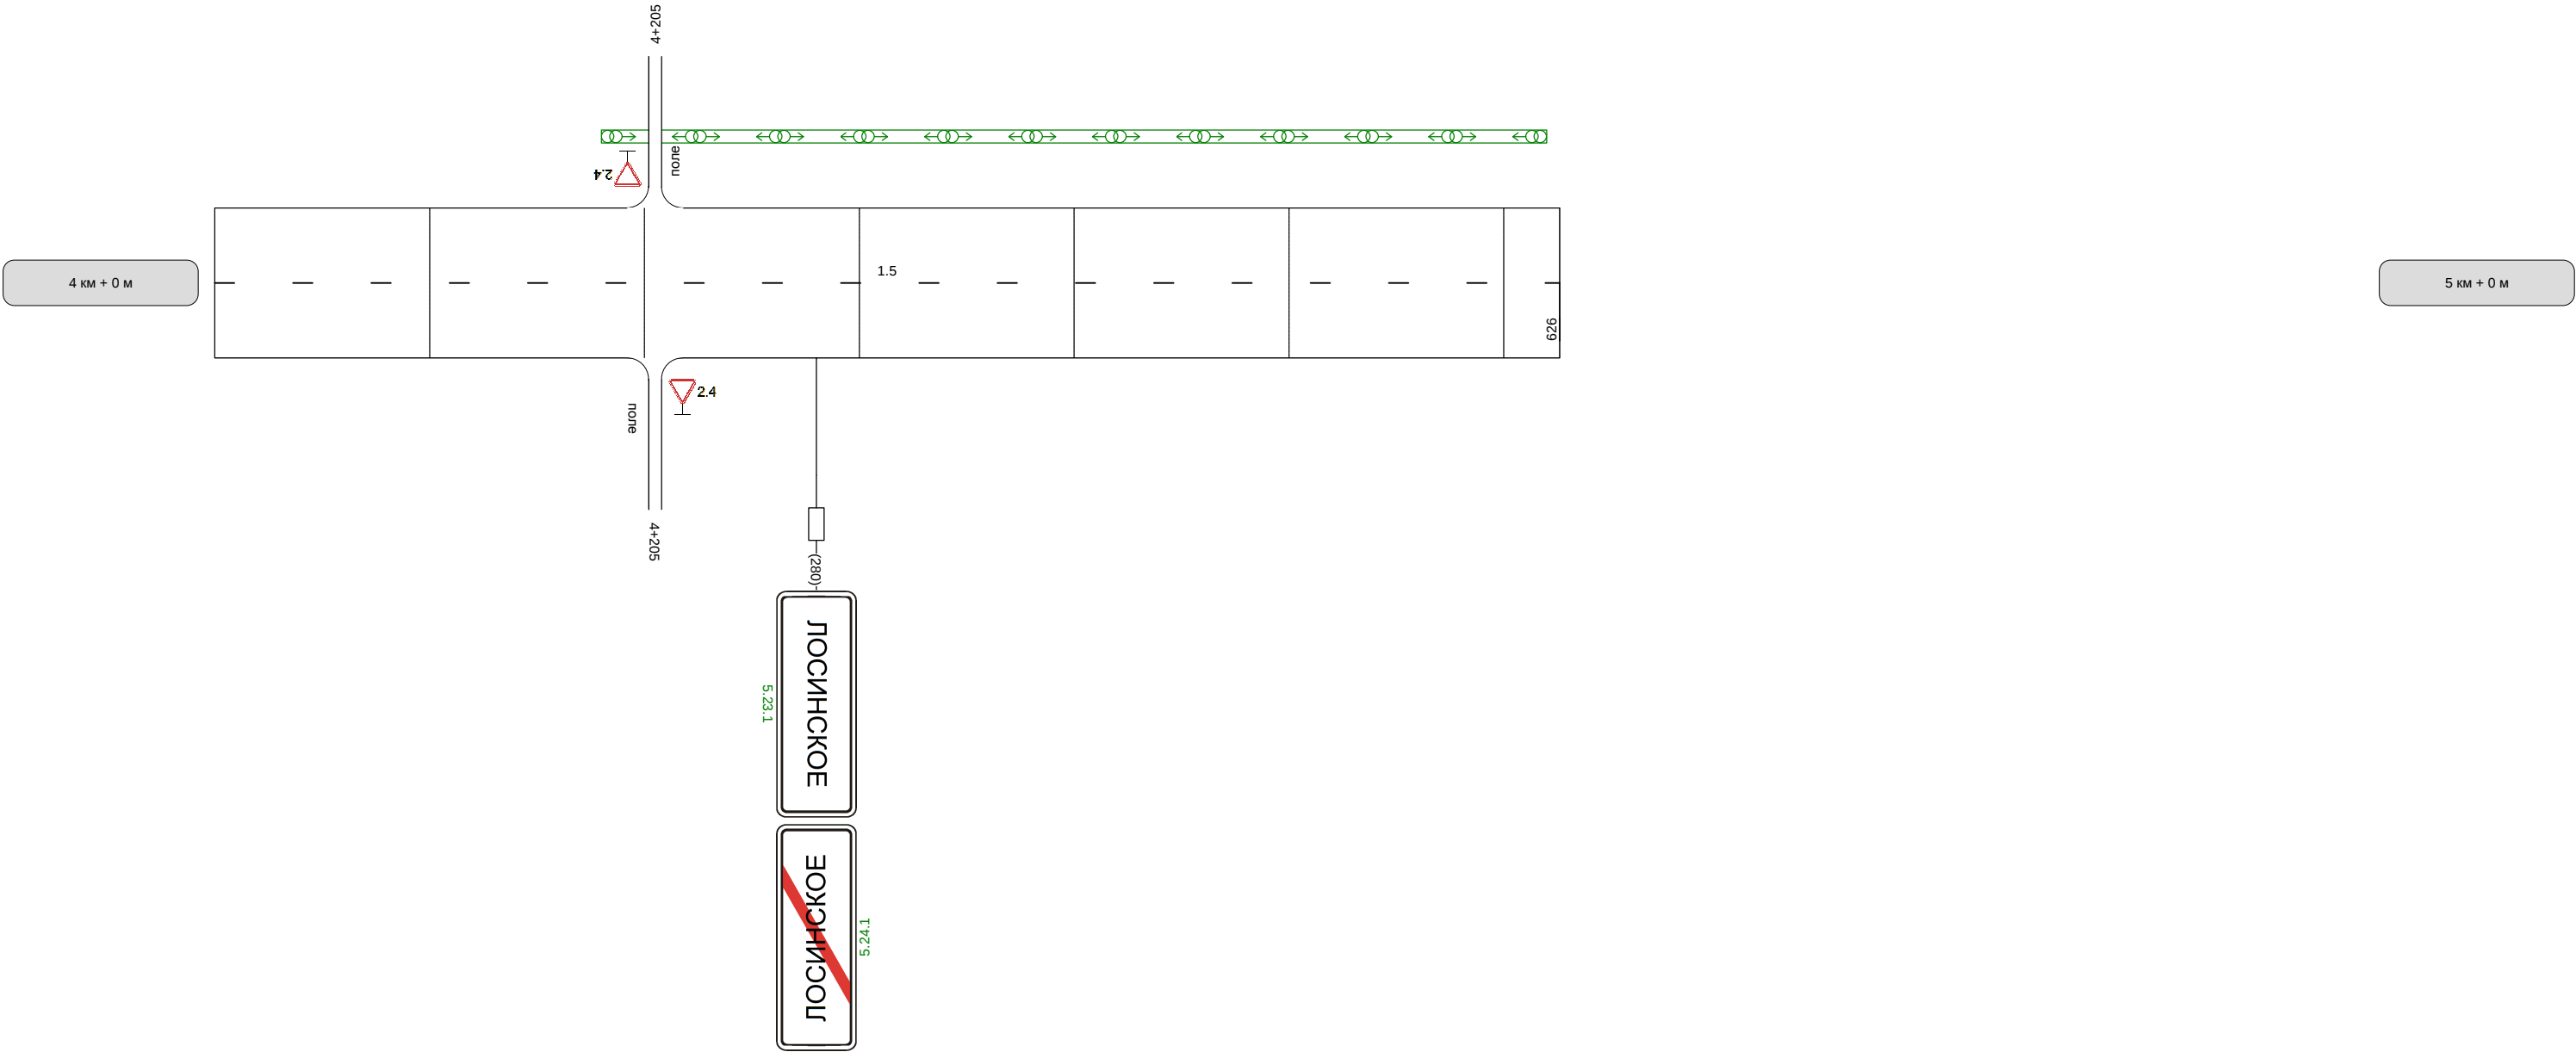

Видимость автомобиля в прямом направлении	
--	--