
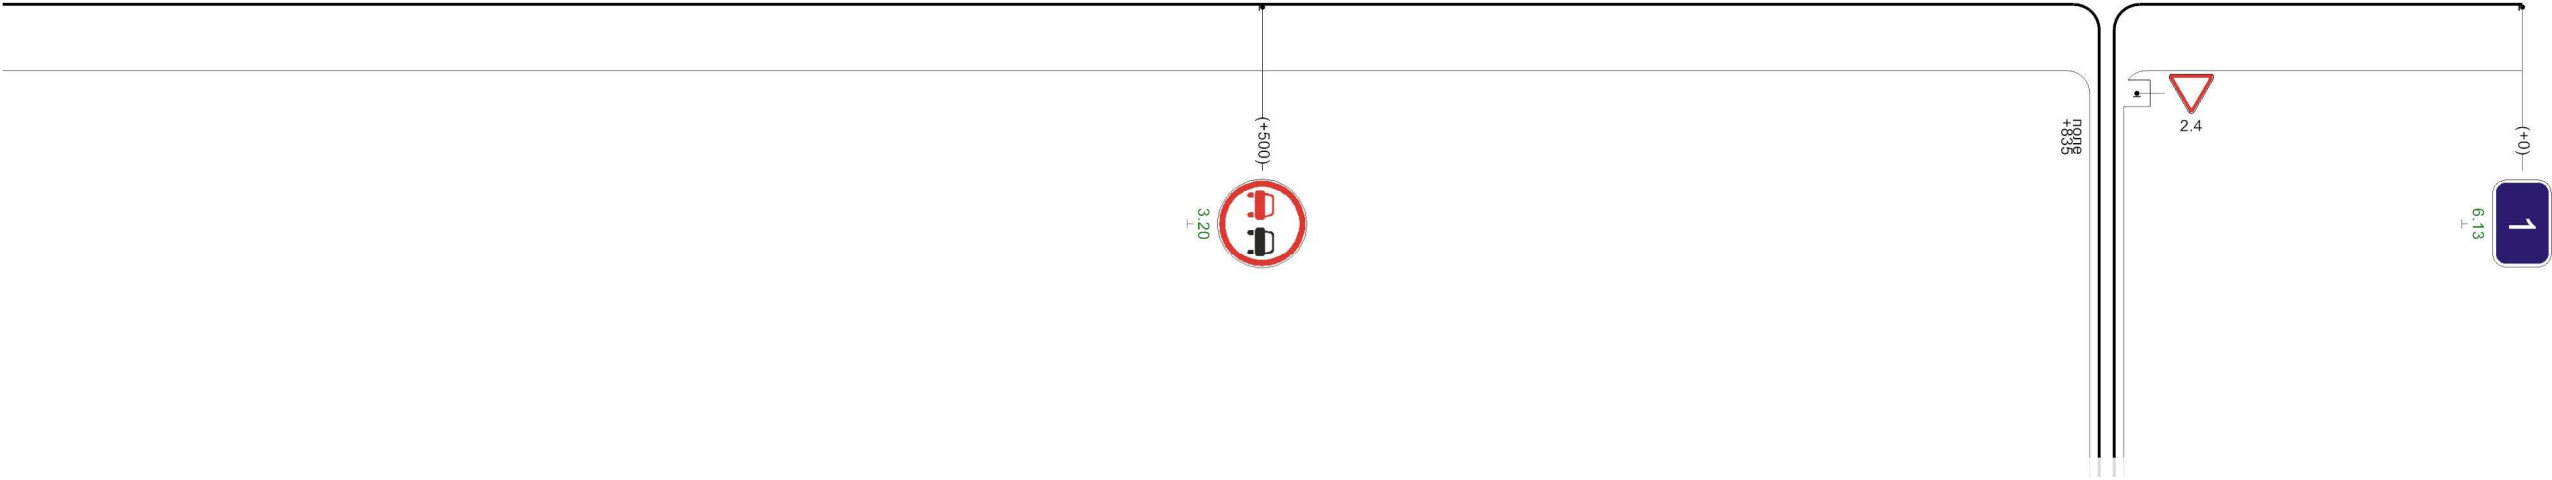
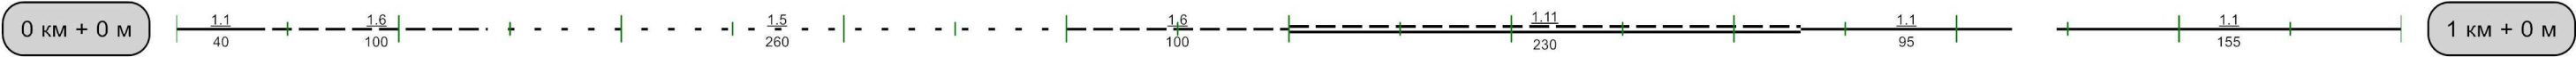


Щекино-Одоев-Арсеньево-подъезд к н.п. Площадский

Кривые в плане																					
Элементы дороги в продольном профиле																					
Видимость автомобиля в обратном направлении	<table><tr><td>750</td><td>200</td><td>800</td><td>250</td><td>850</td><td>200</td><td>900</td><td>200</td><td>950</td><td>200</td><td>0</td></tr></table>										750	200	800	250	850	200	900	200	950	200	0
750	200	800	250	850	200	900	200	950	200	0											
Характеристики проезжей части	6,00																				

Разметка на участке:
1.1 : 290,00 м
1.5 : 260,00 м
1.6 : 200,00 м
1.11 : 230,00 м

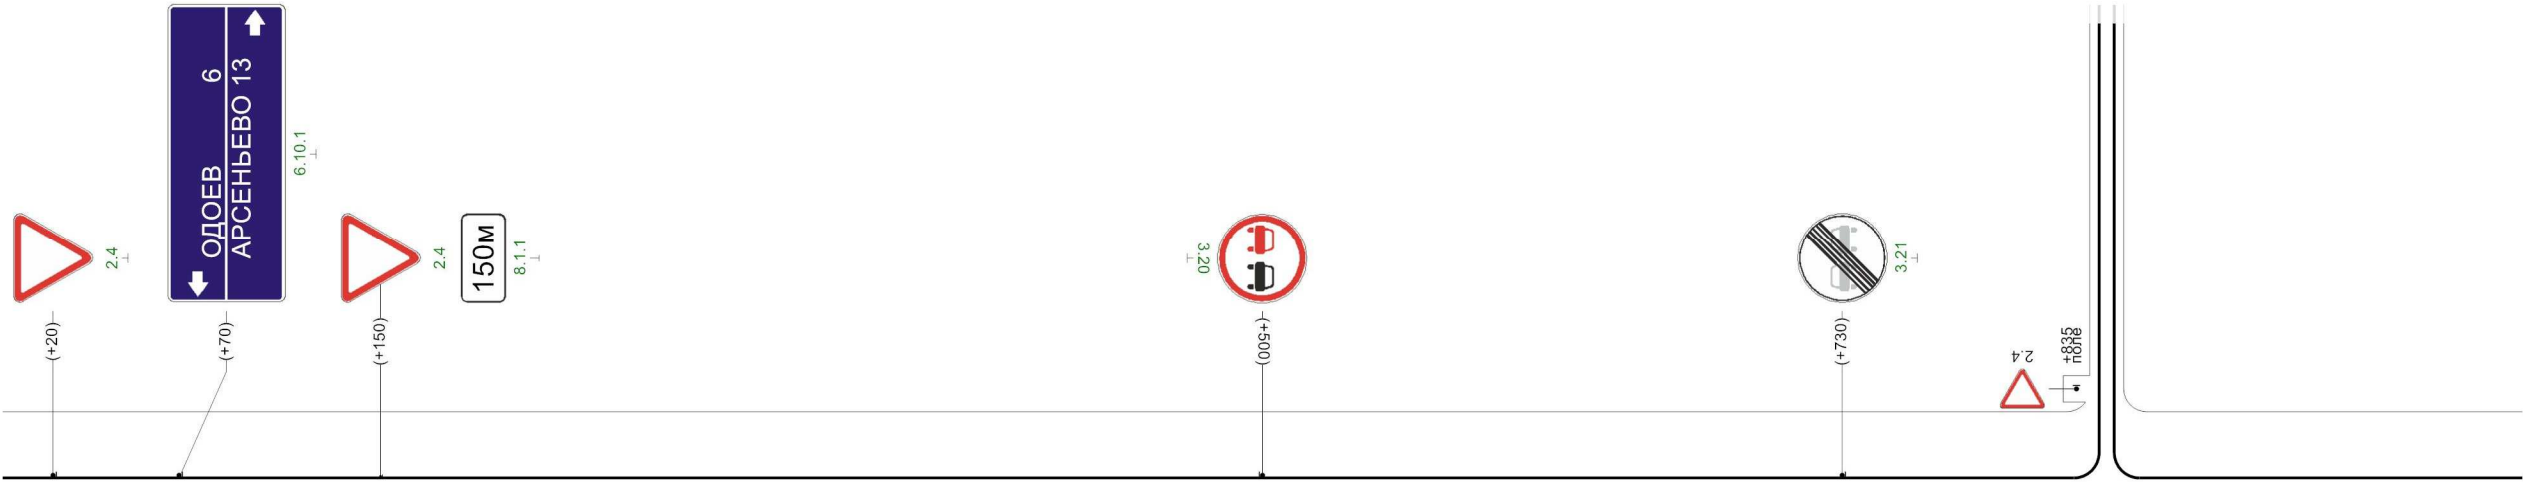


Видимость автомобиля в прямом направлении		150	200			450	300	500	500	250	550	200	600	250	650	200	700	200	750	250	800	
---	--	-----	-----	--	--	-----	-----	-----	-----	-----	-----	-----	-----	-----	-----	-----	-----	-----	-----	-----	-----	--

1000м

Щекино-Одоев-Арсеньев-подъезд к н.п. Площадский


Кривые в плане																														
Элементы дороги в продольном профиле																														
Видимость автомобиля в обратном направлении	0	200	50	250	100	300			400	150	450	450	200	500	250	550	300	600	300			800	200	850	850	250	900	300	950	
Характеристики проезжей части	6,00																													

Разметка на участке:
1.1 : 345,00 м
1.6 : 250,00 м
1.11 : 385,00 м

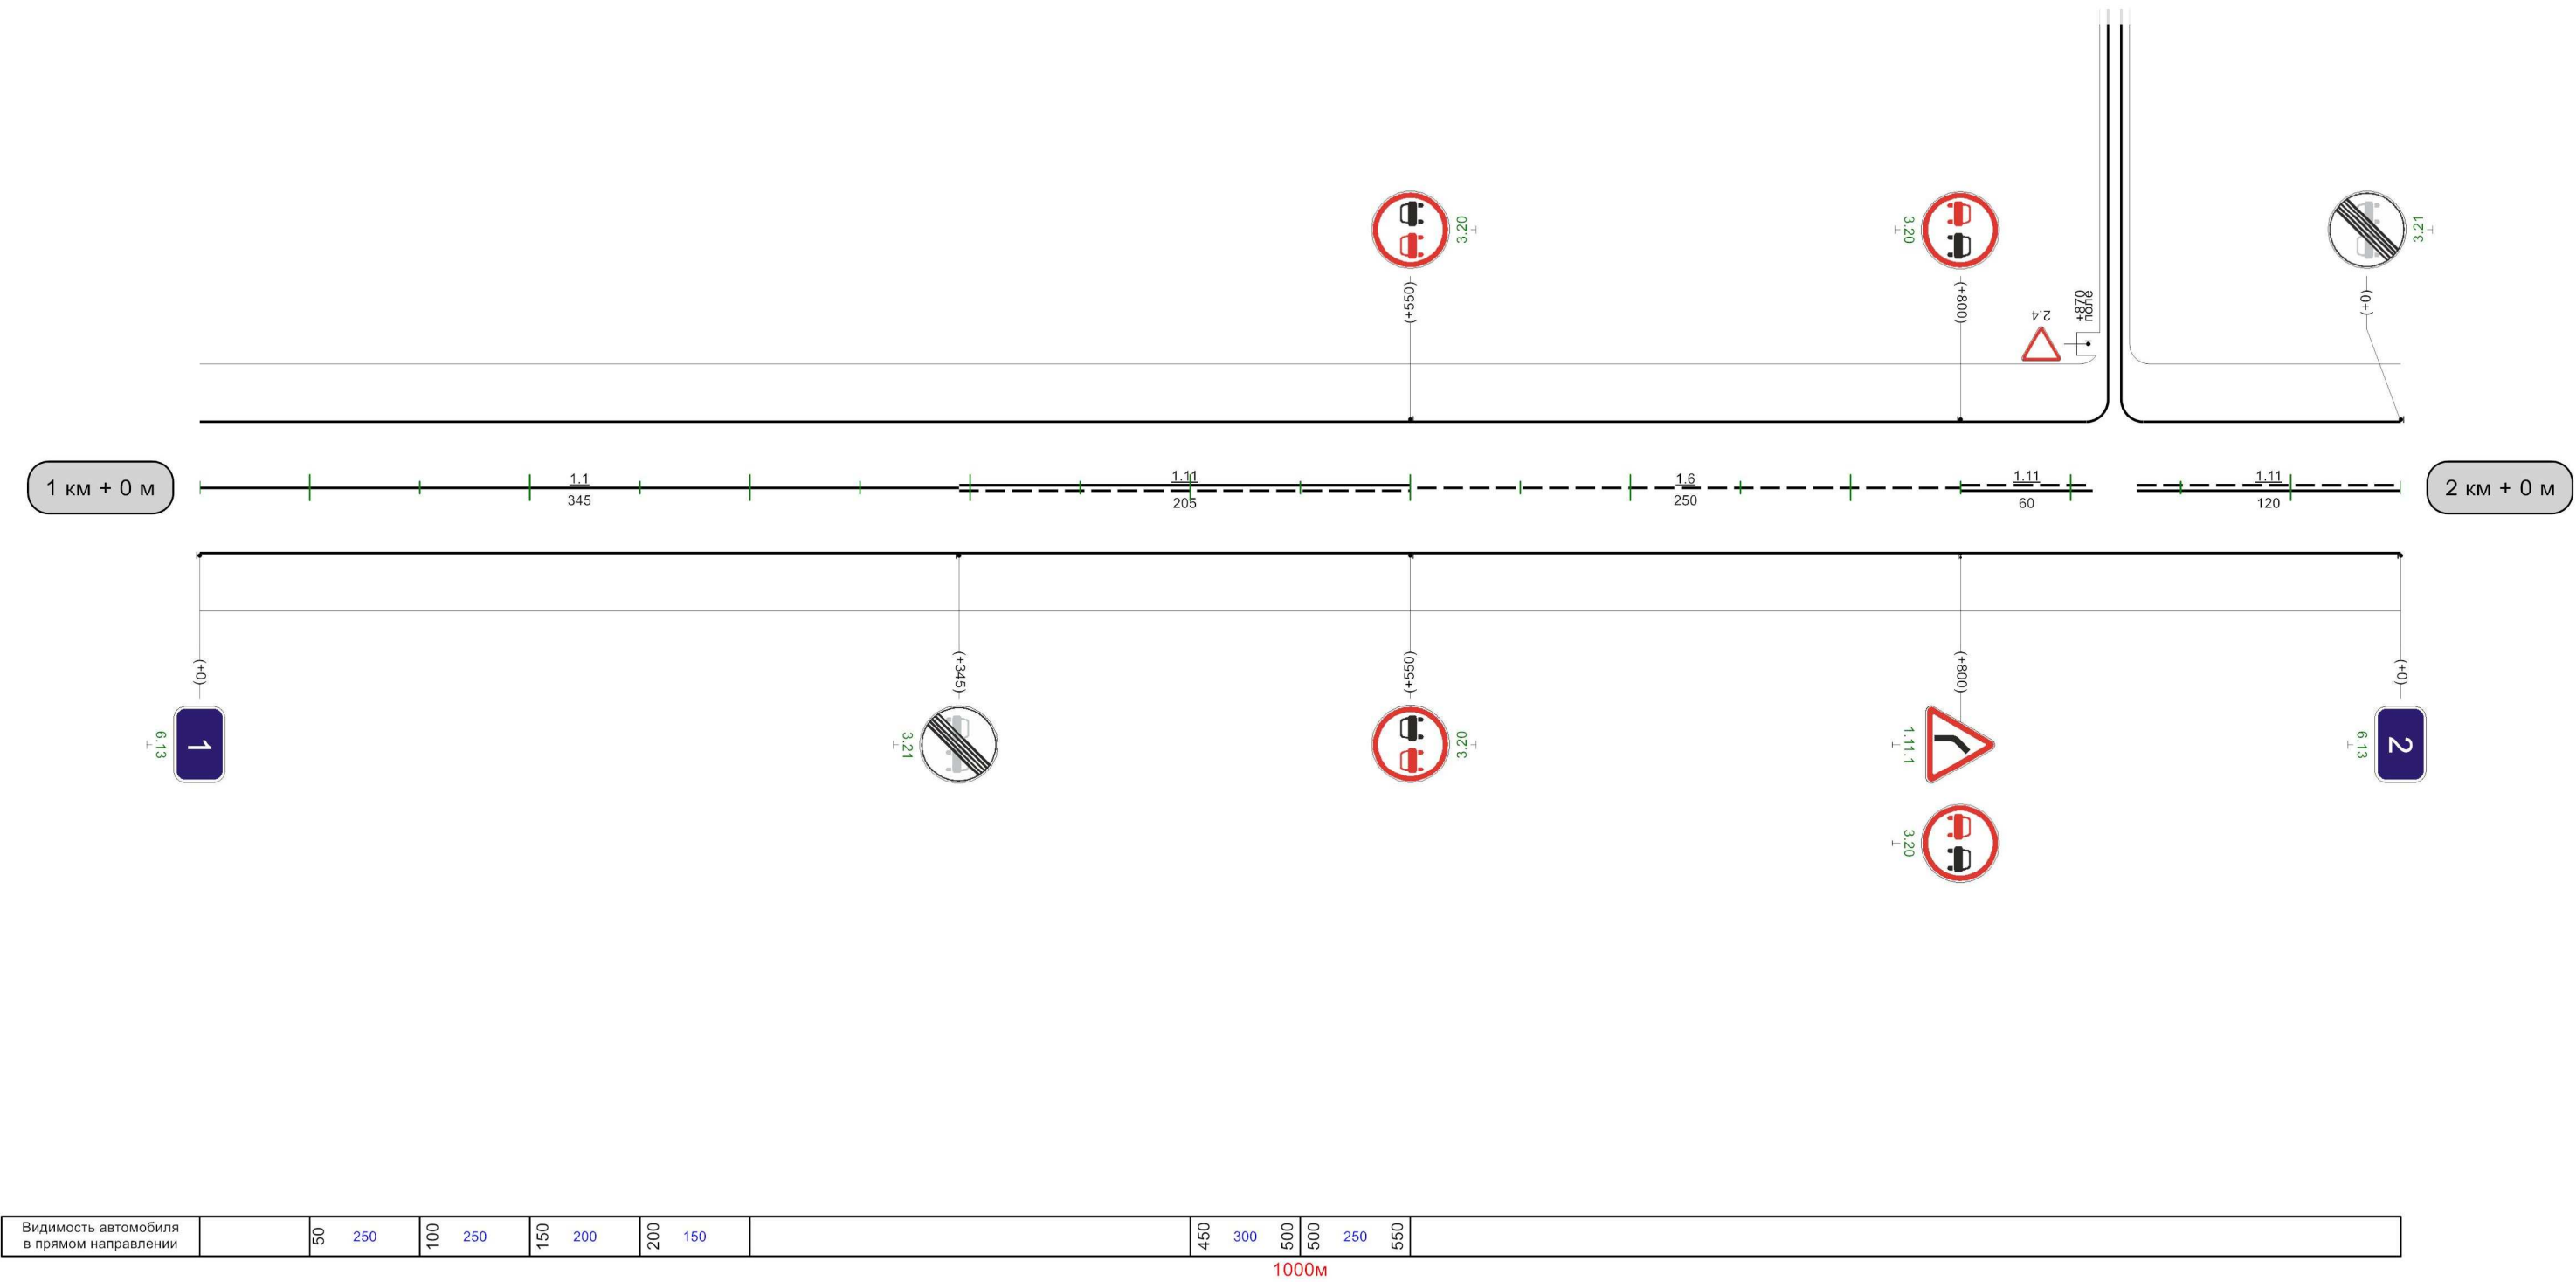

Разметка на участке:
1.1 : 370,00 м
1.5 : 210,00 м
1.6 : 200,00 м
1.11 : 200,00 м


Кривые в плане																								
Элементы дороги в продольном профиле																								
Видимость автомобиля в обратном направлении					350	300					650	300	700			750	300	800	300	850	300	900		
Характеристики проезжей части	6,00																							

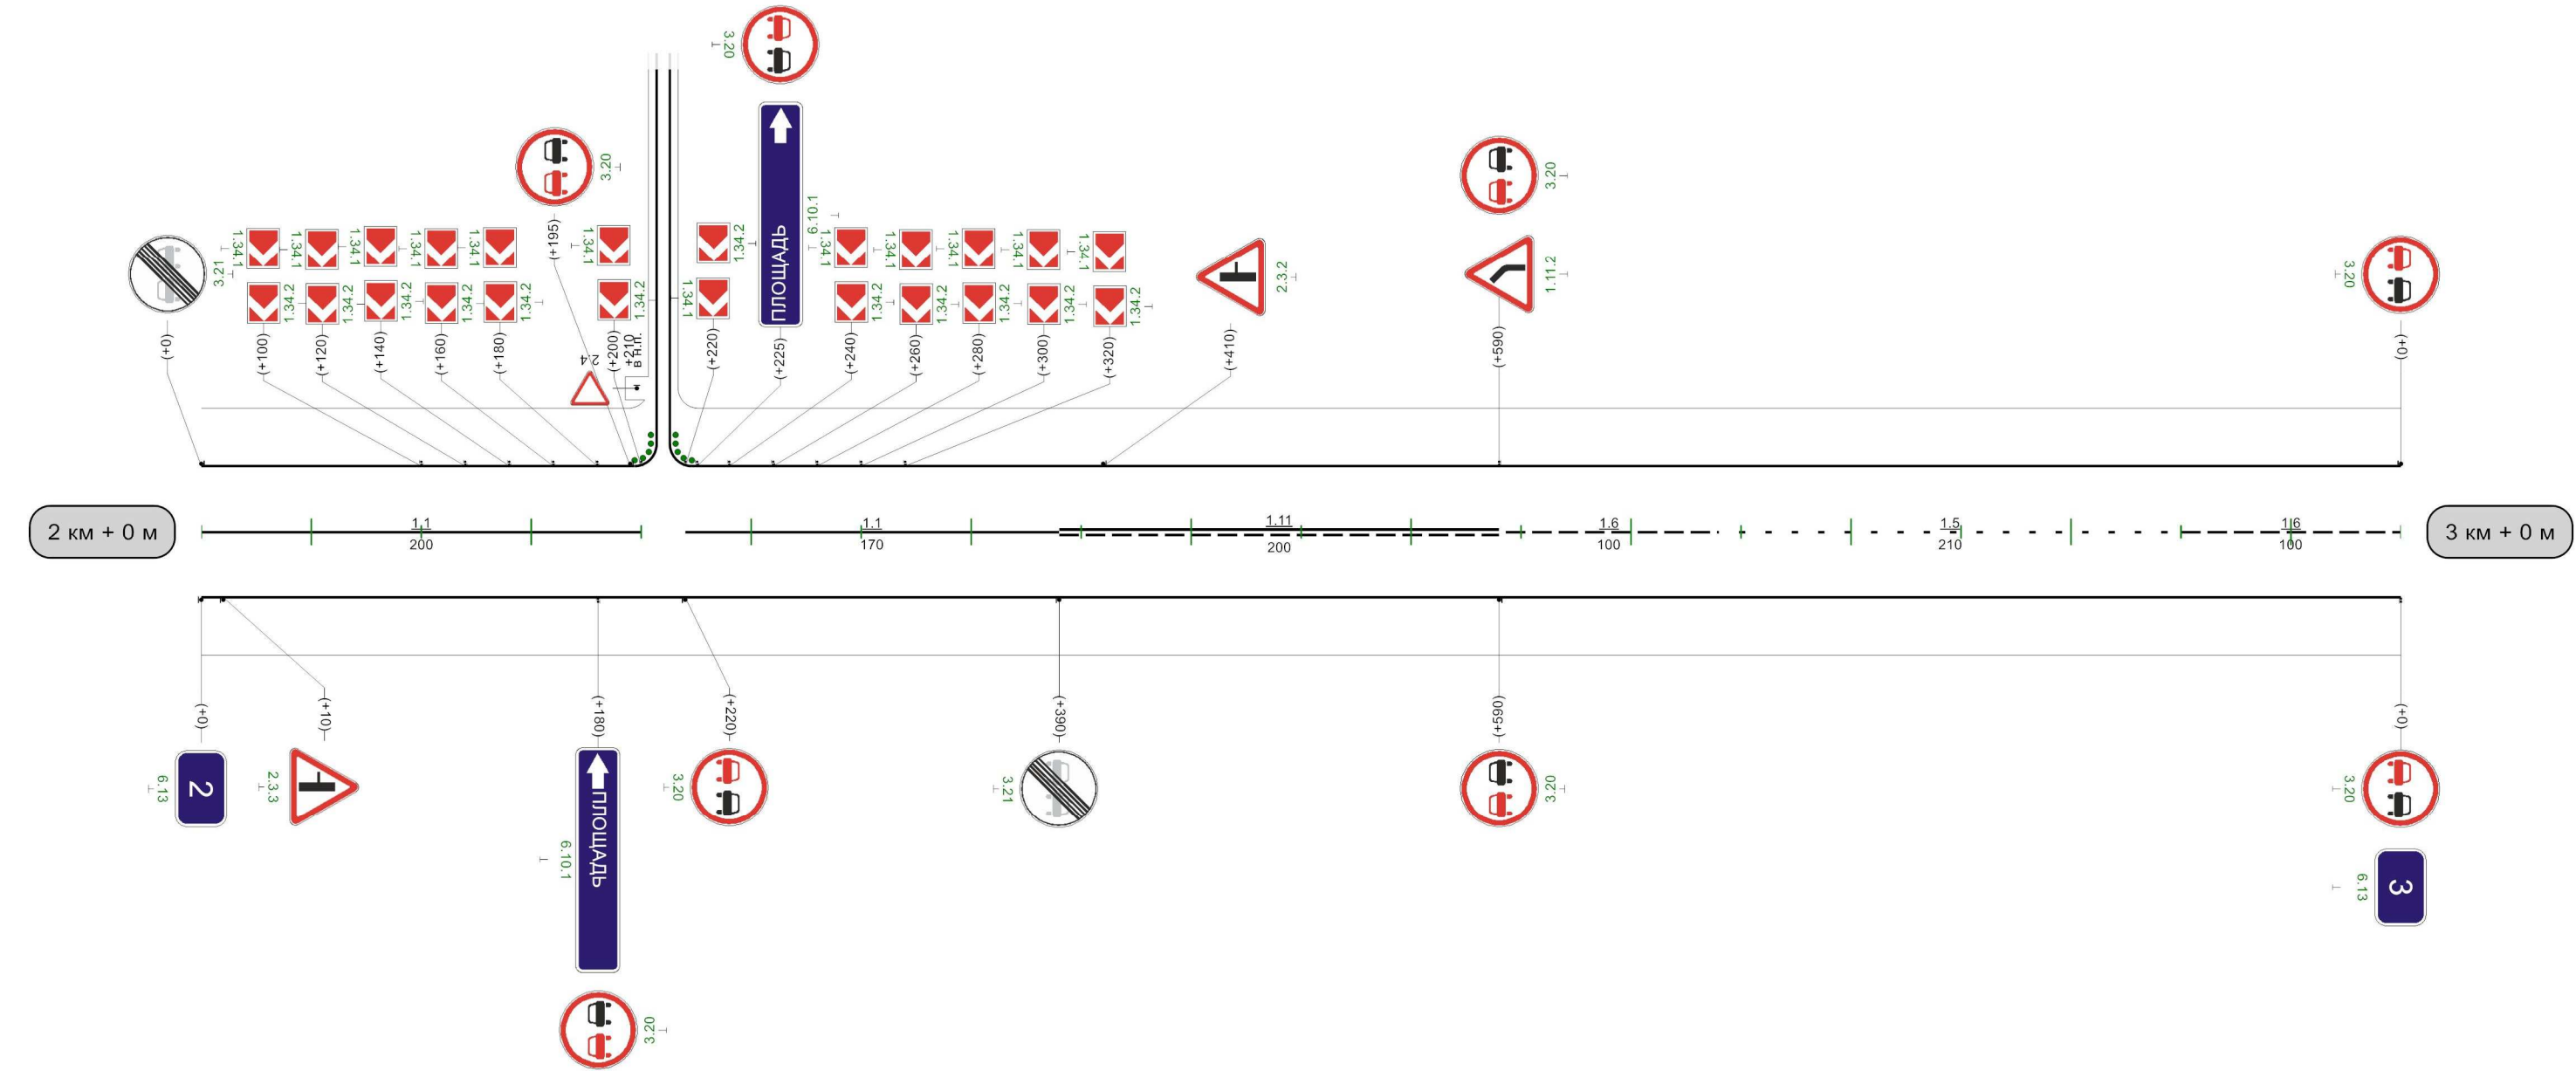

Видимость автомобиля в прямом направлении		300	300	350	300		500	300	550	550	250	600	250		056	300	0
---	--	-----	-----	-----	-----	--	-----	-----	-----	-----	-----	-----	-----	--	-----	-----	---

Кривые в плане	416 R=104м P=2; a=36° 510 712 10+033м 2% a=21°											
Элементы дороги в продольном профиле	7 14 48 R=9449м 215 6 R=4899м 300 11											
Видимость автомобиля в обратном направлении	250 200 300 200 350 150 400 200 450 250 500 300 700 200											
Характеристики проезжей части	6,00											

750

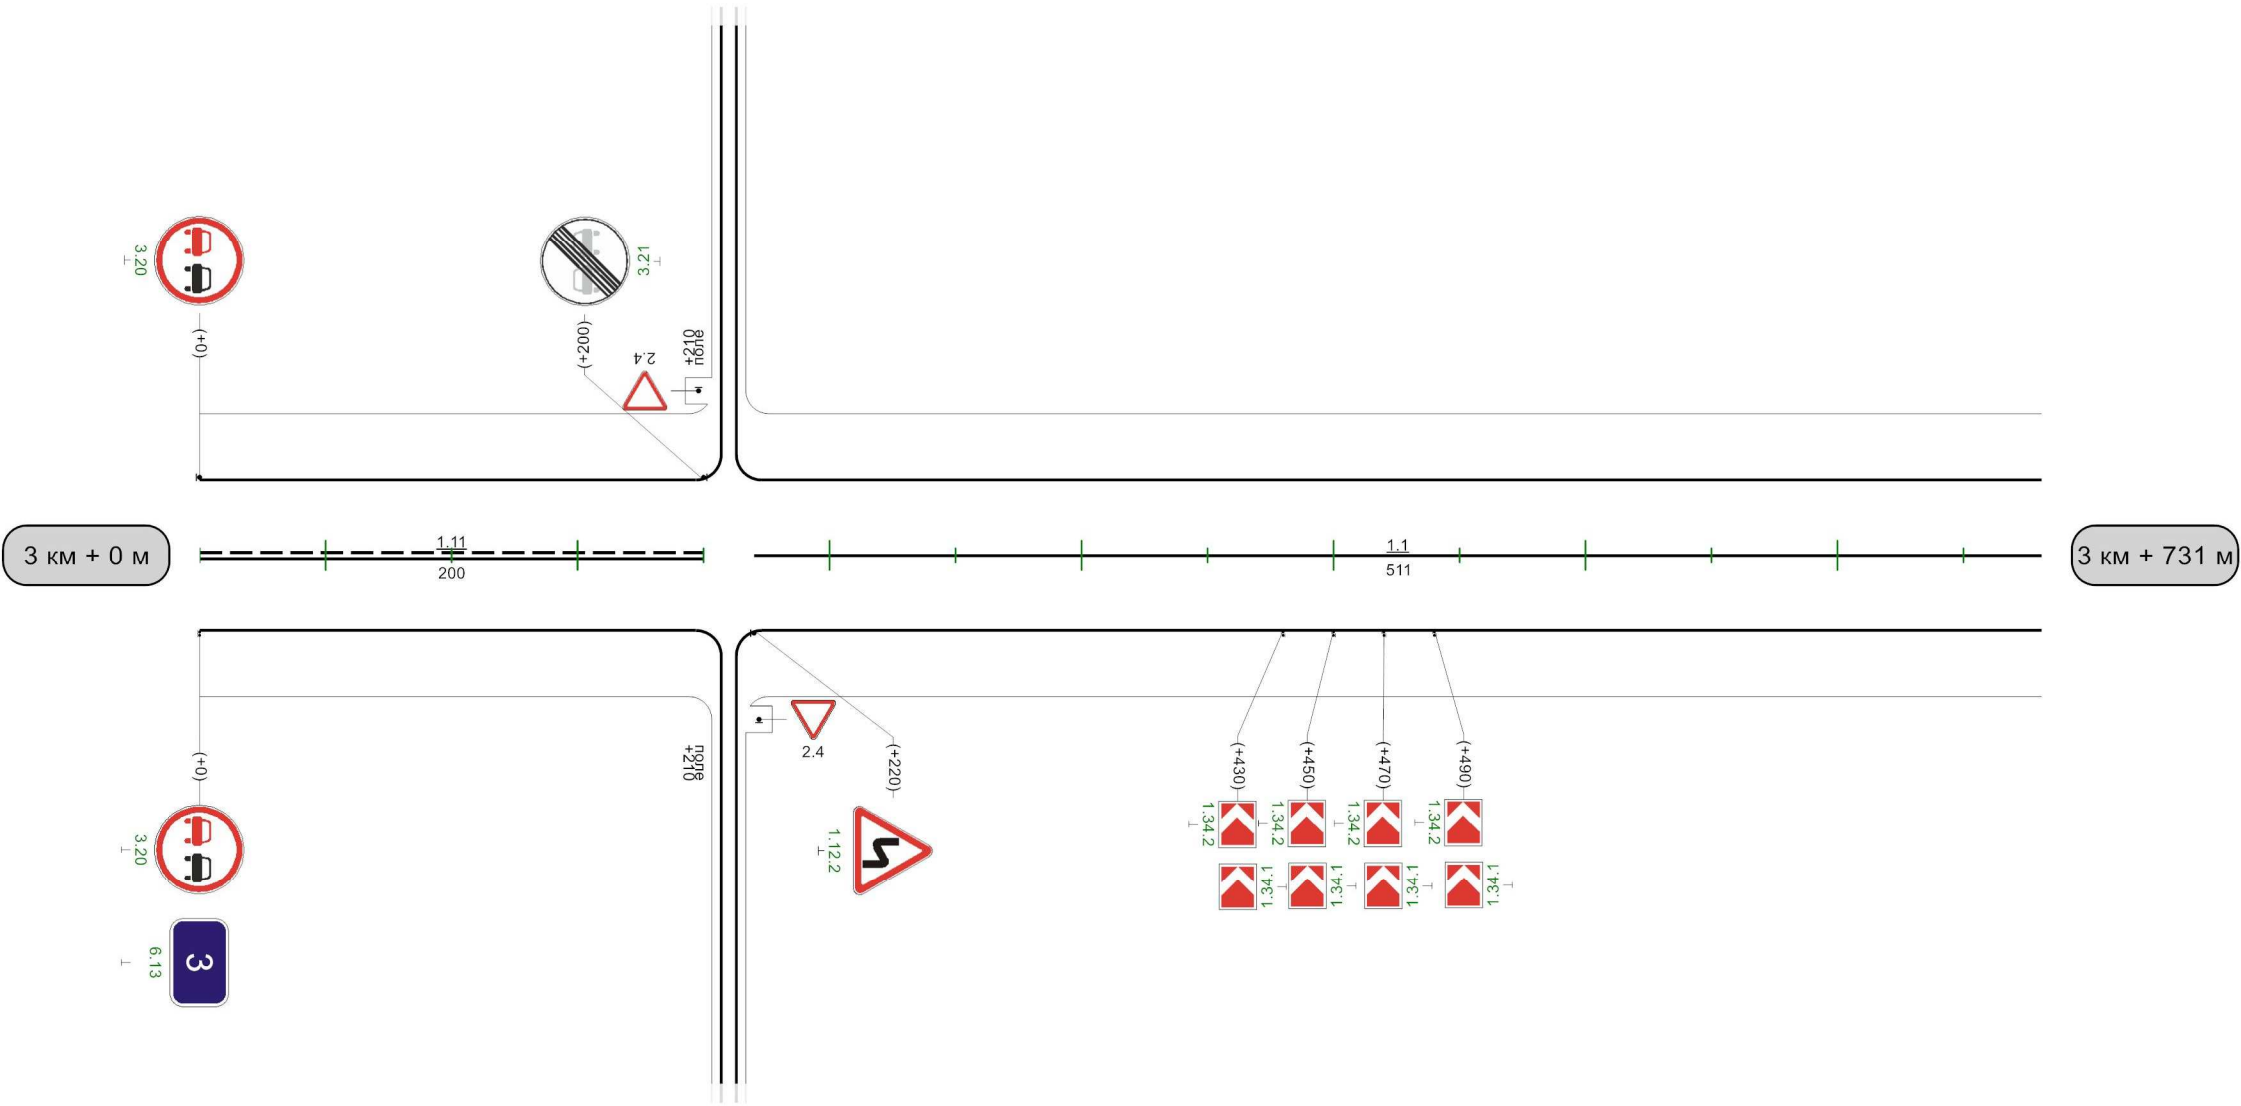

Видимость автомобиля в прямом направлении	0	250	50	200	100	200	150	150	200		
--	---	-----	----	-----	-----	-----	-----	-----	-----	--	--

731м