


Наименование автодороги (административный район)	Арсеньево-Горбачево (Плавский р-н)												
Элементы дороги в продольном профиле													
Элементы дороги в плане													
Видимость автомобиля в обратном направлении		300	300	300	300		250	250	250	250	300		


Разметка на участке:
1.1 : 620 м
1.6 : 30 м
1.11 : 350 м

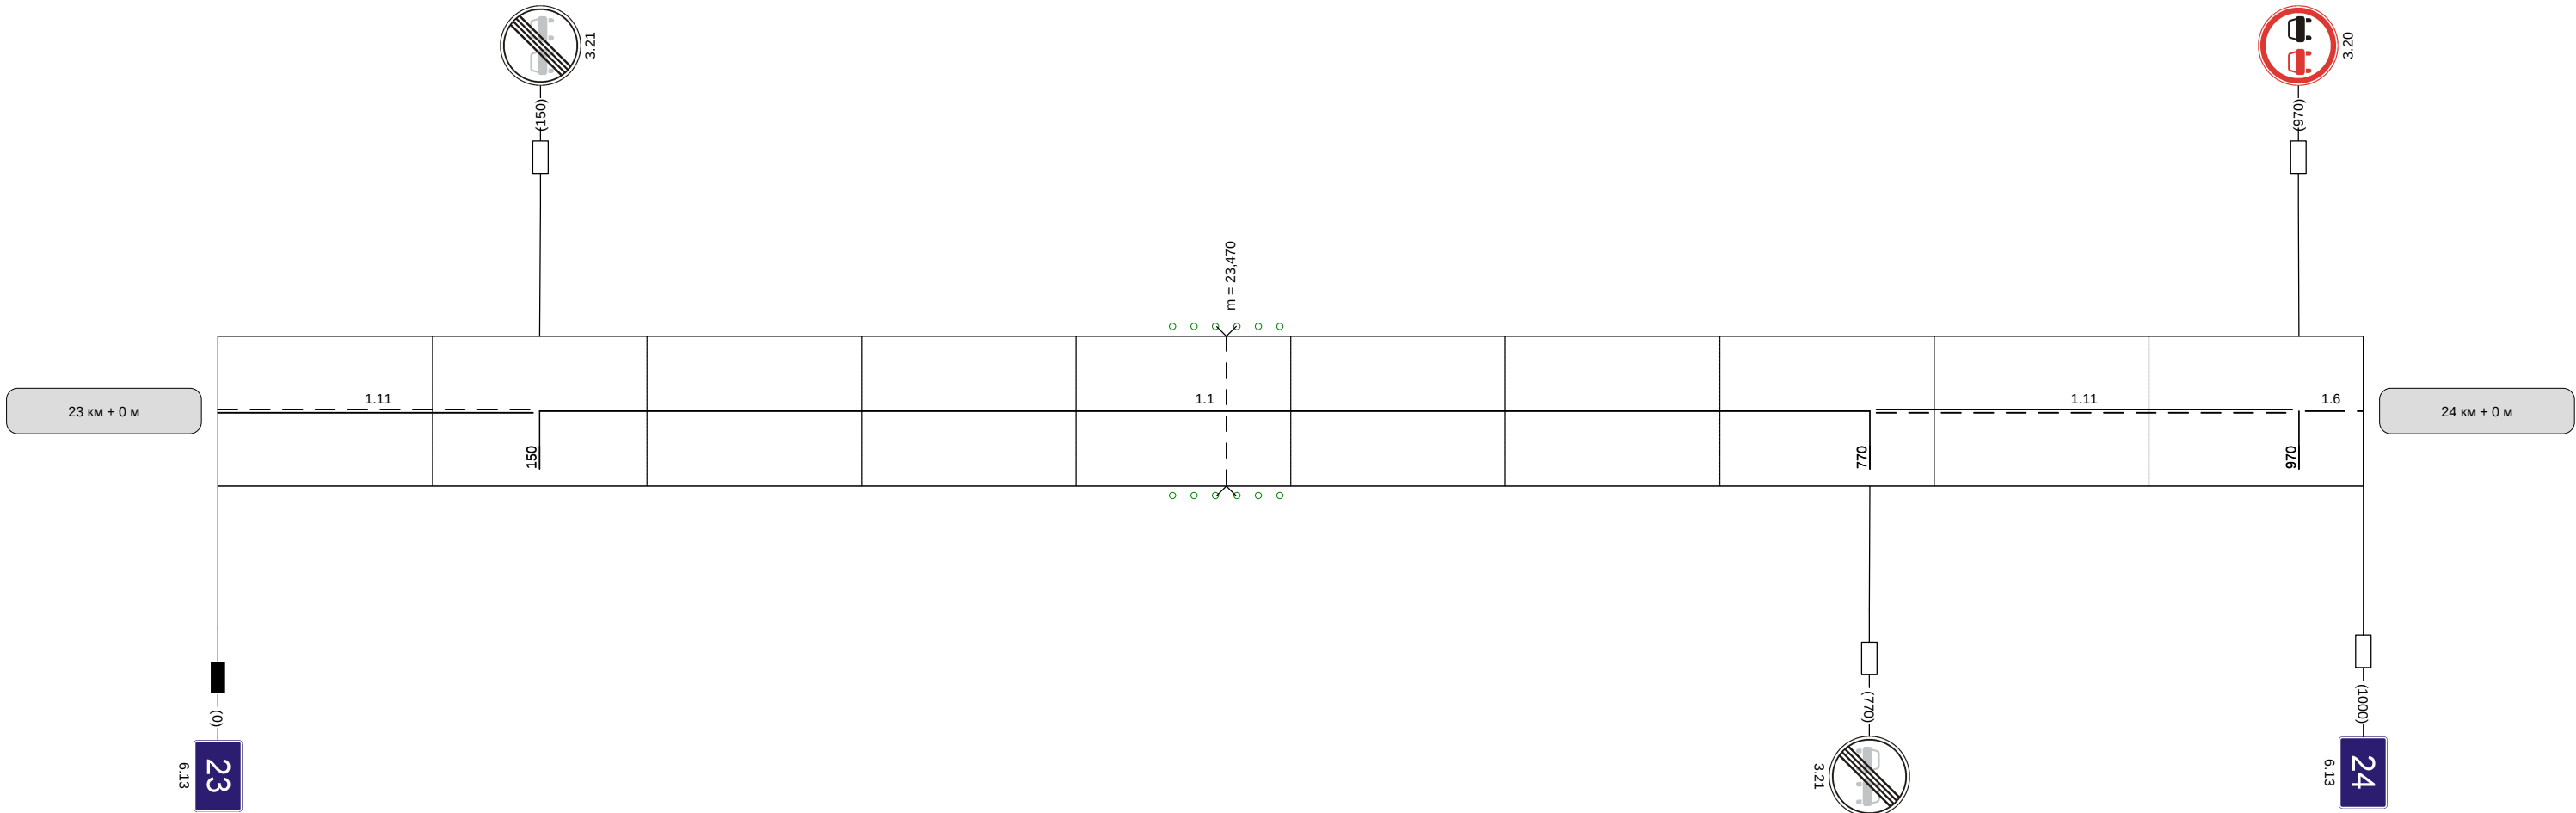

Видимость автомобиля в прямом направлении		300	300		300	250	200	200	250	300	
--	--	-----	-----	--	-----	-----	-----	-----	-----	-----	--

Наименование автодороги (административный район)	Арсеньево-Горбачево (Плавский р-н)		
Элементы дороги в продольном профиле			
Элементы дороги в плане			
Видимость автомобиля в обратном направлении			


Разметка на участке:
1.5 : 910 м
1.6 : 90 м

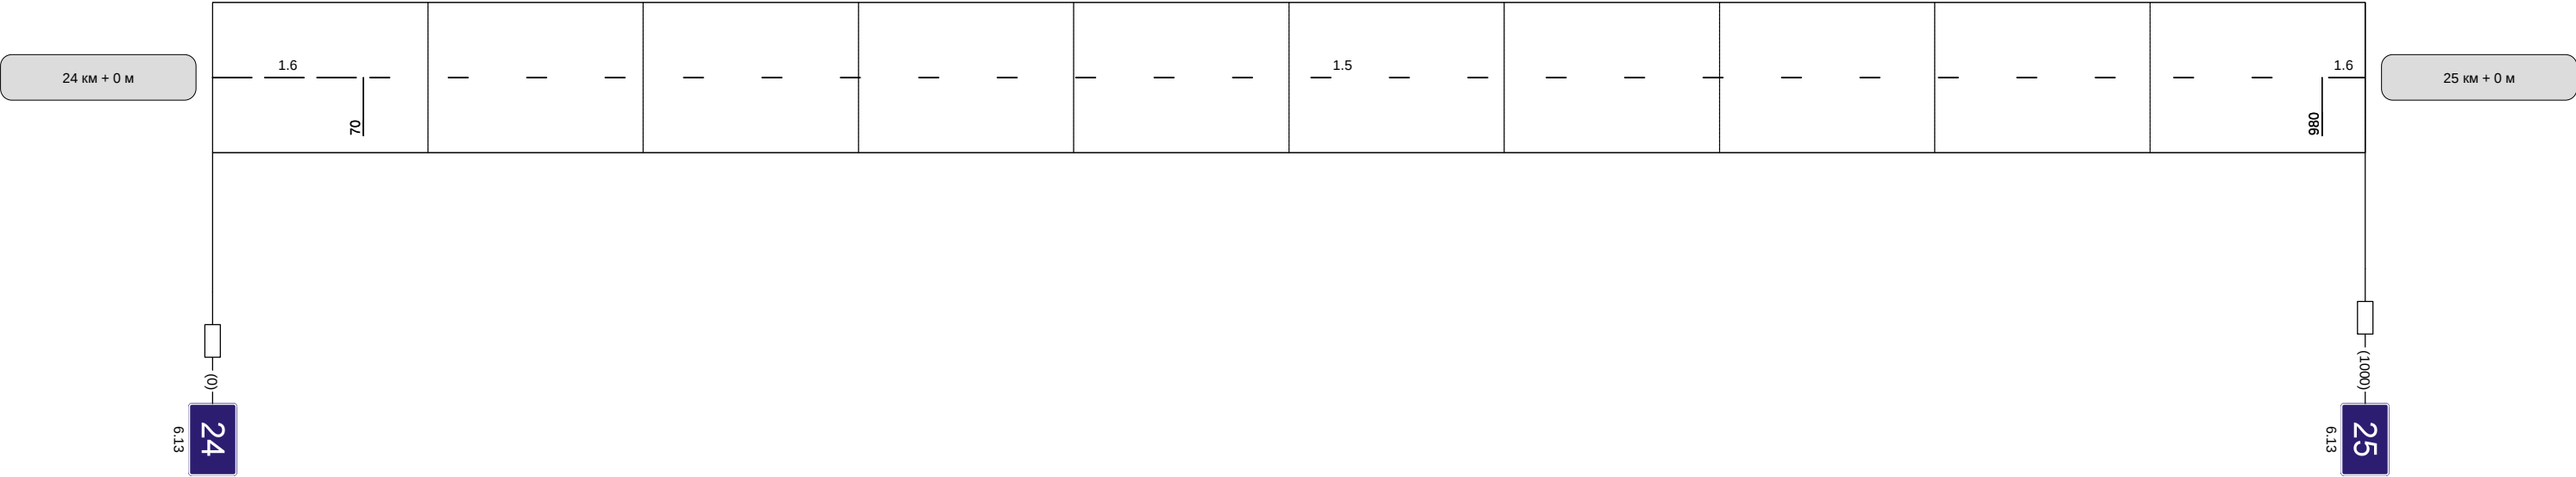

Видимость автомобиля в прямом направлении	
--	--

Наименование автодороги (административный район)	Арсеньево-Горбачево (Плавский р-н)					
Элементы дороги в продольном профиле	17 34 32 7 R=14003 R=11830 627					
Элементы дороги в плане						
Видимость автомобиля в обратном направлении	300 300 300 300					


Разметка на участке:
1.1 : 60 м
1.5 : 260 м
1.6 : 180 м
1.11 : 500 м

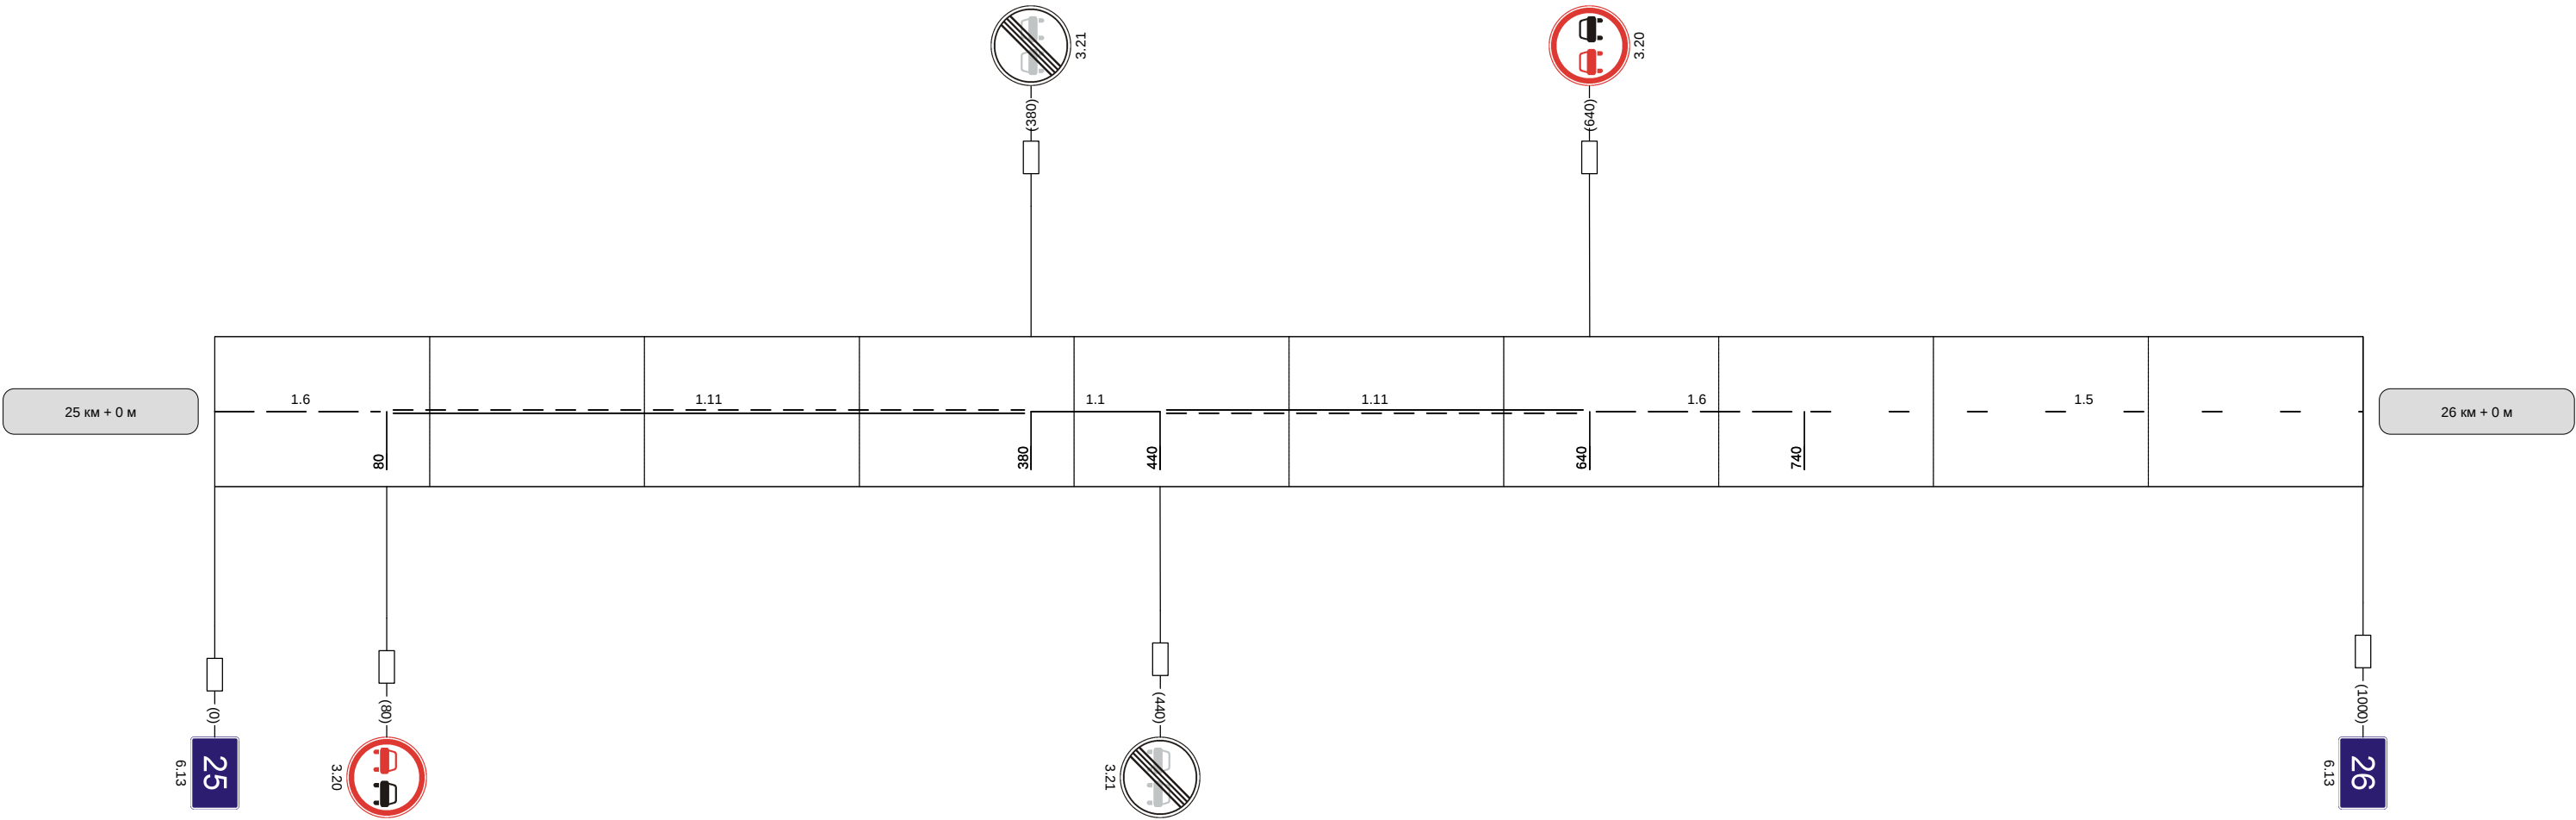


Видимость автомобиля в прямом направлении		300	250	250	300	
--	--	-----	-----	-----	-----	--

Наименование автодороги (административный район)	Арсеньево-Горбачево (Плавский р-н)									
Элементы дороги в продольном профиле	7	14	15	14	21	25				
Элементы дороги в плане	152	R=4251	275	806	R=10774	693	650	R=406 97Qa=28		
Видимость автомобиля в обратном направлении					300	250	300	300		


Разметка на участке:
1.1 : 530 м
1.5 : 170 м
1.6 : 100 м
1.11 : 200 м

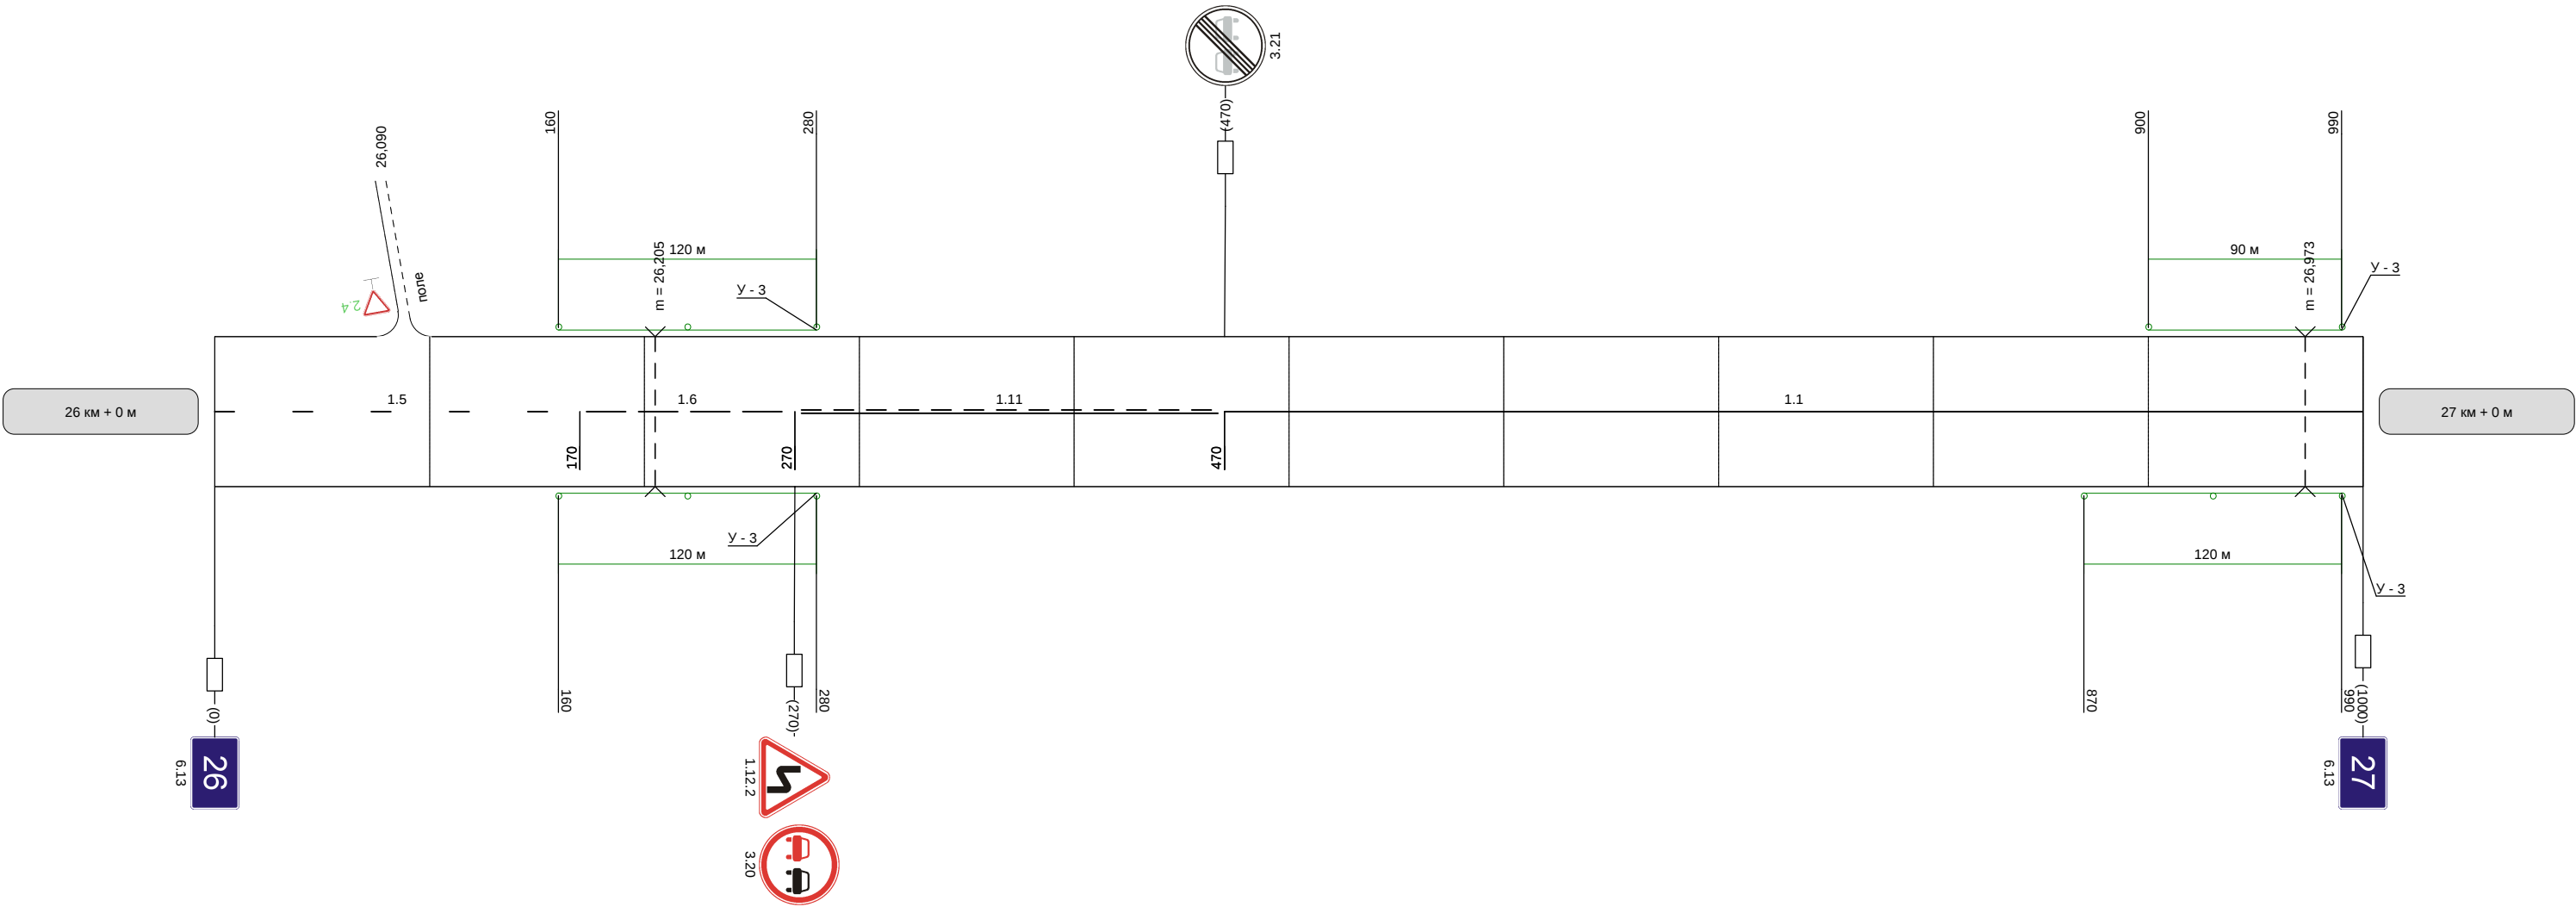

Видимость автомобиля в прямом направлении					300	300	250	300			300
--	--	--	--	--	-----	-----	-----	-----	--	--	-----

 Наименование автодороги (административный район)	Арсеньево-Горбачево (Плавский р-н)				
Элементы дороги в продольном профиле	 Diagram showing the longitudinal profile of the road. The profile line is drawn with elevations at key points: 41, 33, 16, 20, and 2. Vertical curve data is provided: R=9277 between elevations 33 and 16, and R=10888 between elevations 20 and 2. The profile line starts at elevation 41, dips to 33, rises to 16, dips to 20, and rises to 2.				
Элементы дороги в плане	 Diagram showing the plan view of the road. The road width is 970. Horizontal curve data is provided: R=406 and a=28. The road line starts at a width of 970, curves with R=406 and a=28, and ends at a width of 190.				
Видимость автомобиля в обратном направлении		250	300		


Разметка на участке:
1.1 : 190 м
1.5 : 510 м
1.6 : 100 м
1.11 : 200 м

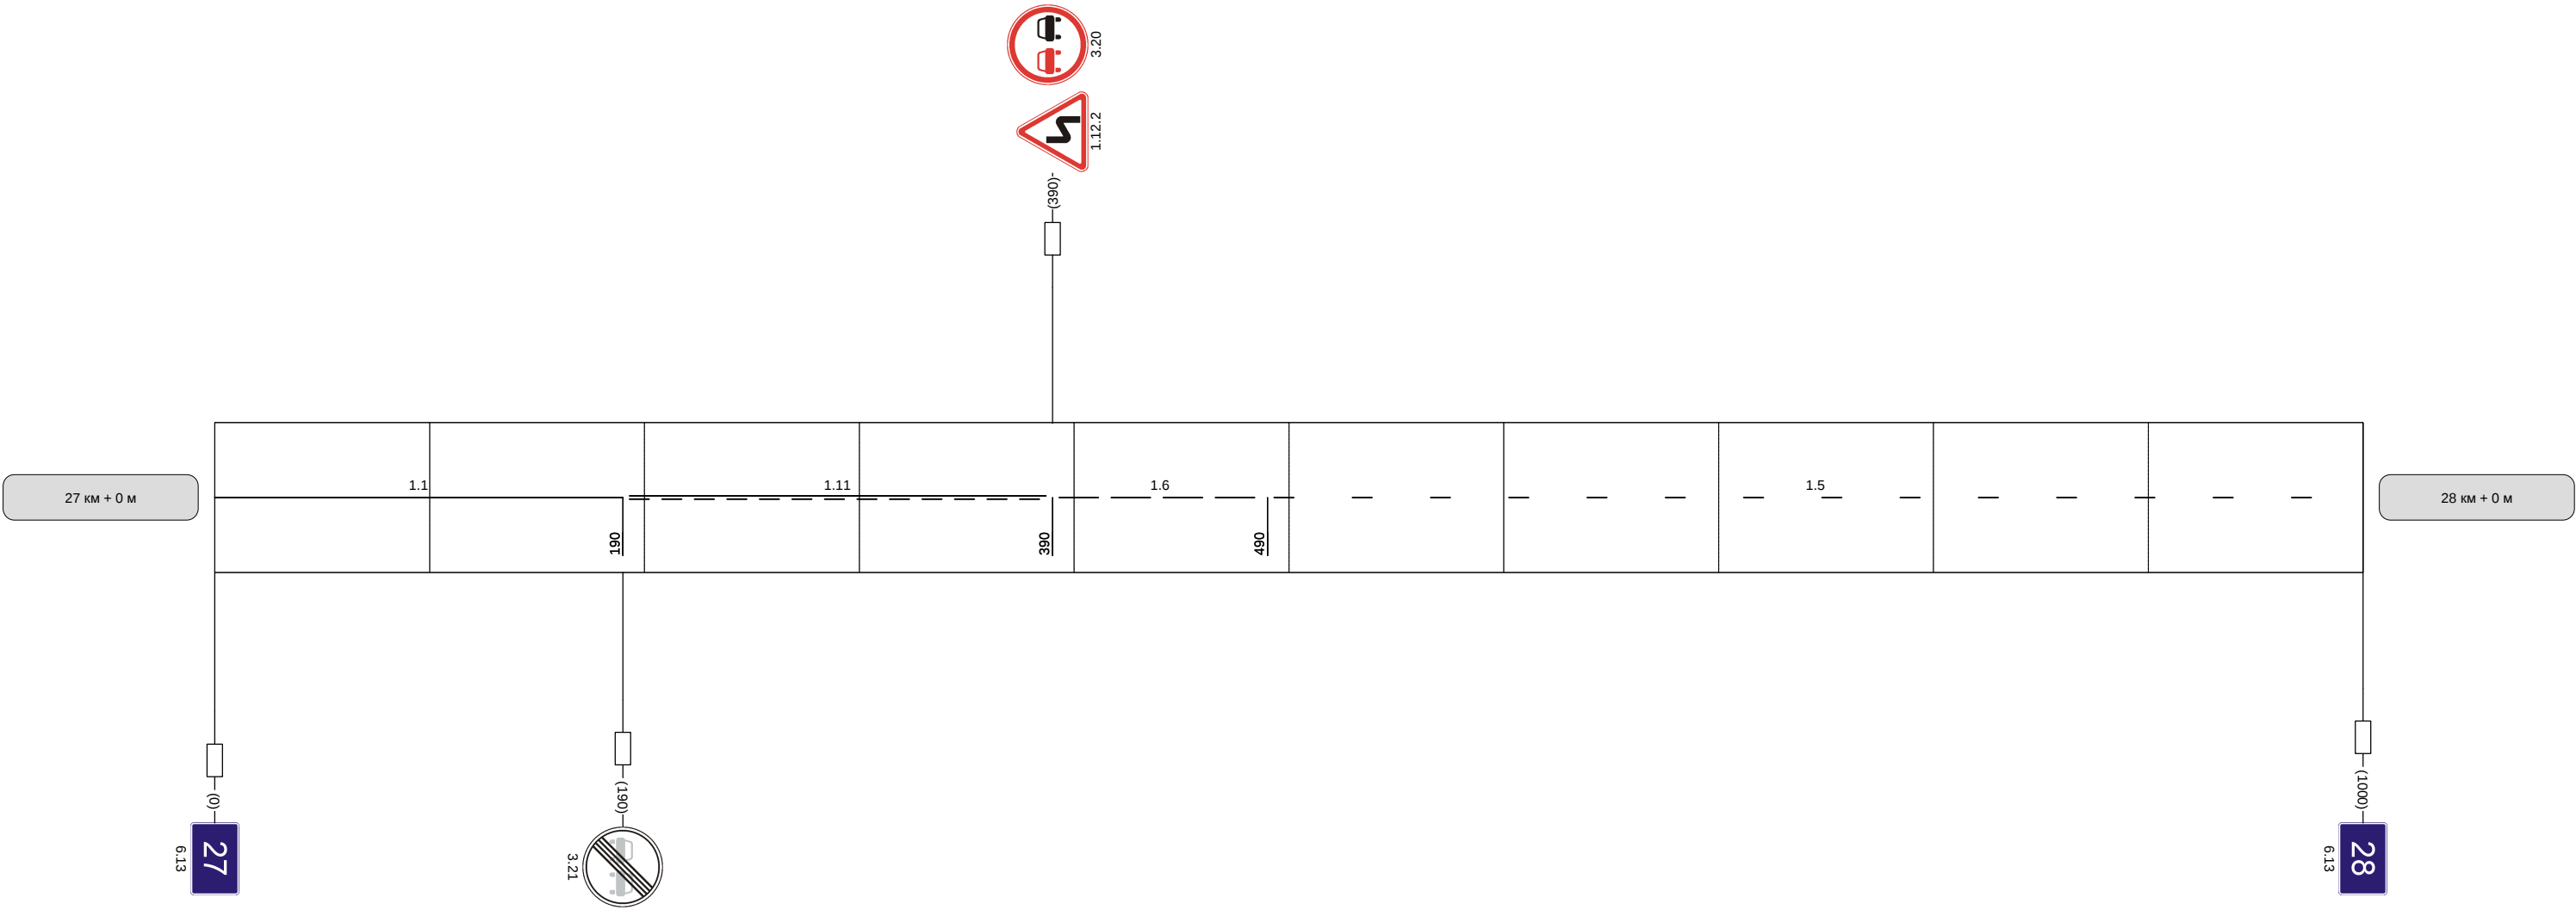

Видимость автомобиля в прямом направлении	300	
--	-----	--

Наименование автодороги (административный район)	Арсеньево-Горбачево (Плавский р-н)									
Элементы дороги в продольном профиле										
Элементы дороги в плане										
Видимость автомобиля в обратном направлении					200	200	250	250	250	


Разметка на участке:
1.1 : 40 м
1.5 : 340 м
1.6 : 100 м
1.11 : 520 м

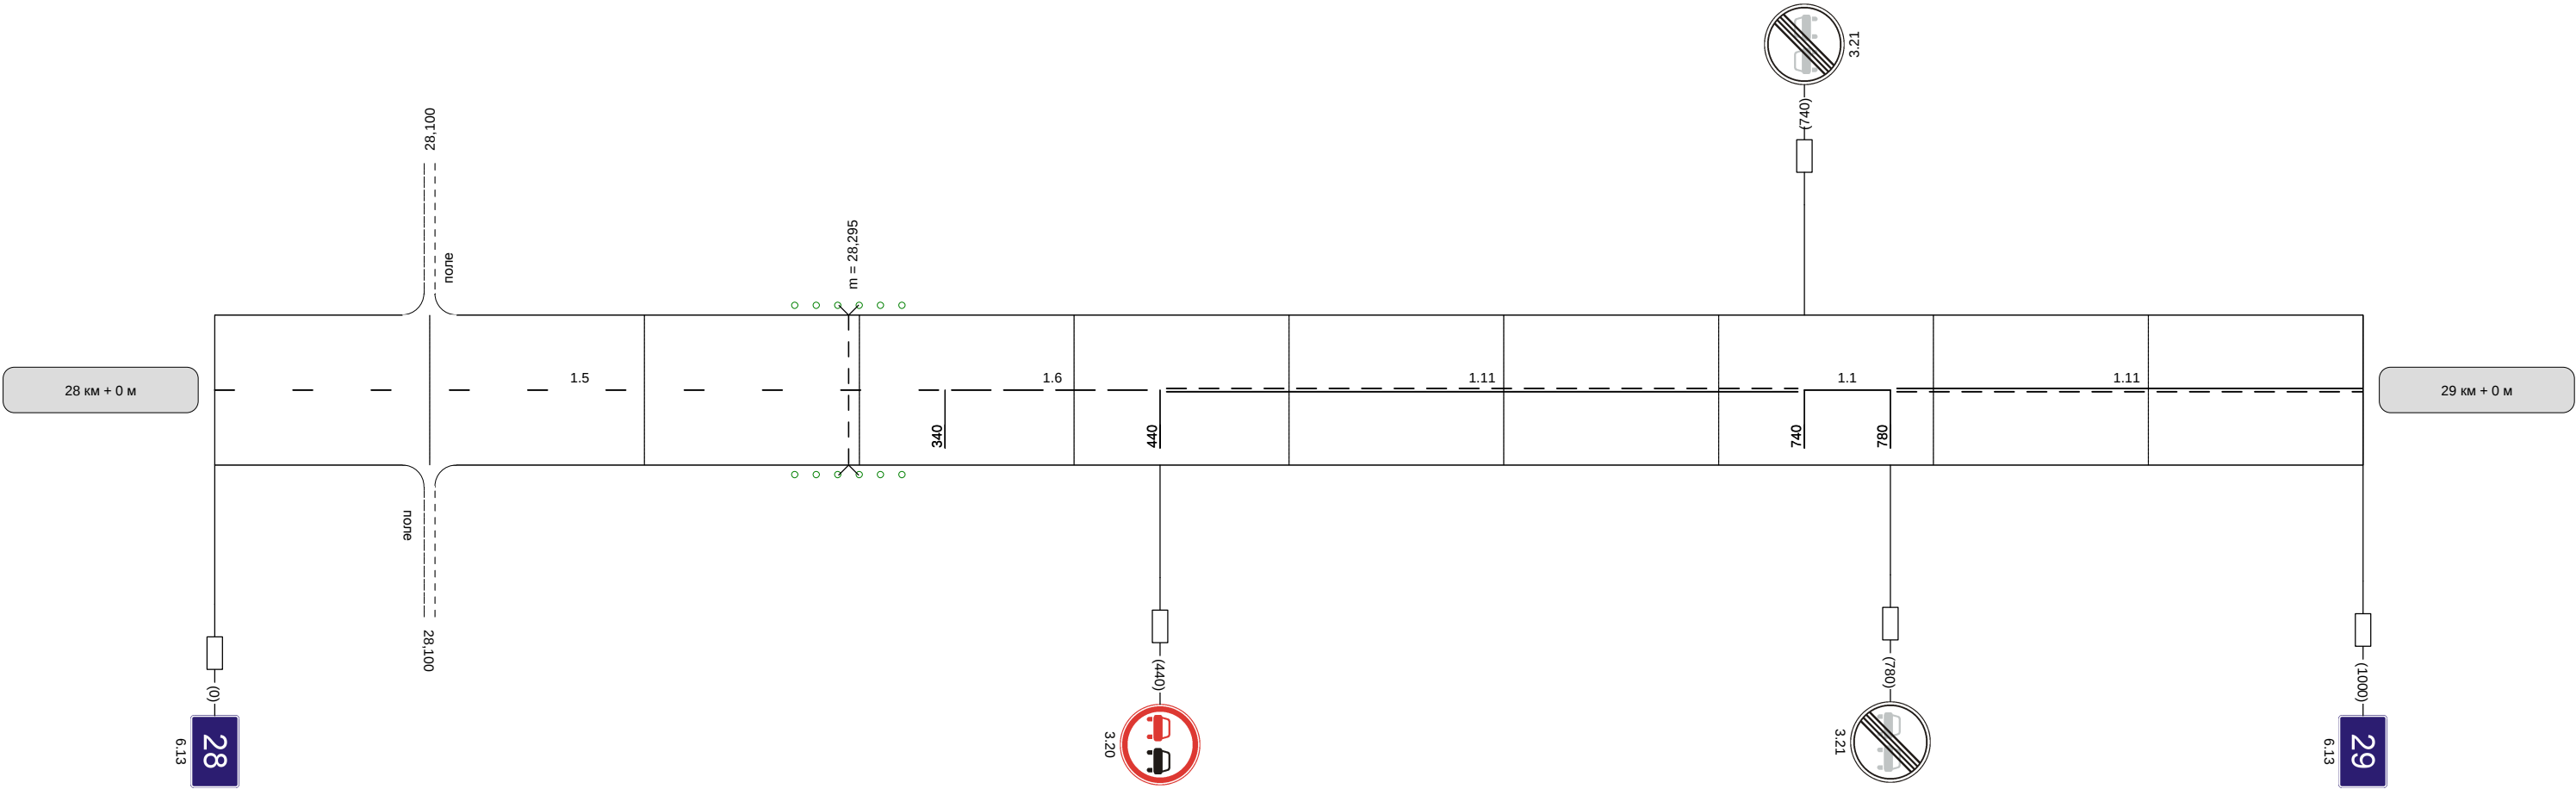

Видимость автомобиля в прямом направлении	300	250	250	200	250	250	
--	-----	-----	-----	-----	-----	-----	--

Наименование автодороги (административный район)	Арсеньево-Горбачево (Плавский р-н)		
Элементы дороги в продольном профиле	20 17 4 R=7067 217 983		
Элементы дороги в плане	460 570 R=335 a=15		
Видимость автомобиля в обратном направлении	250	300	


Разметка на участке:
1.1 : 110 м
1.5 : 130 м
1.6 : 280 м
1.11 : 480 м

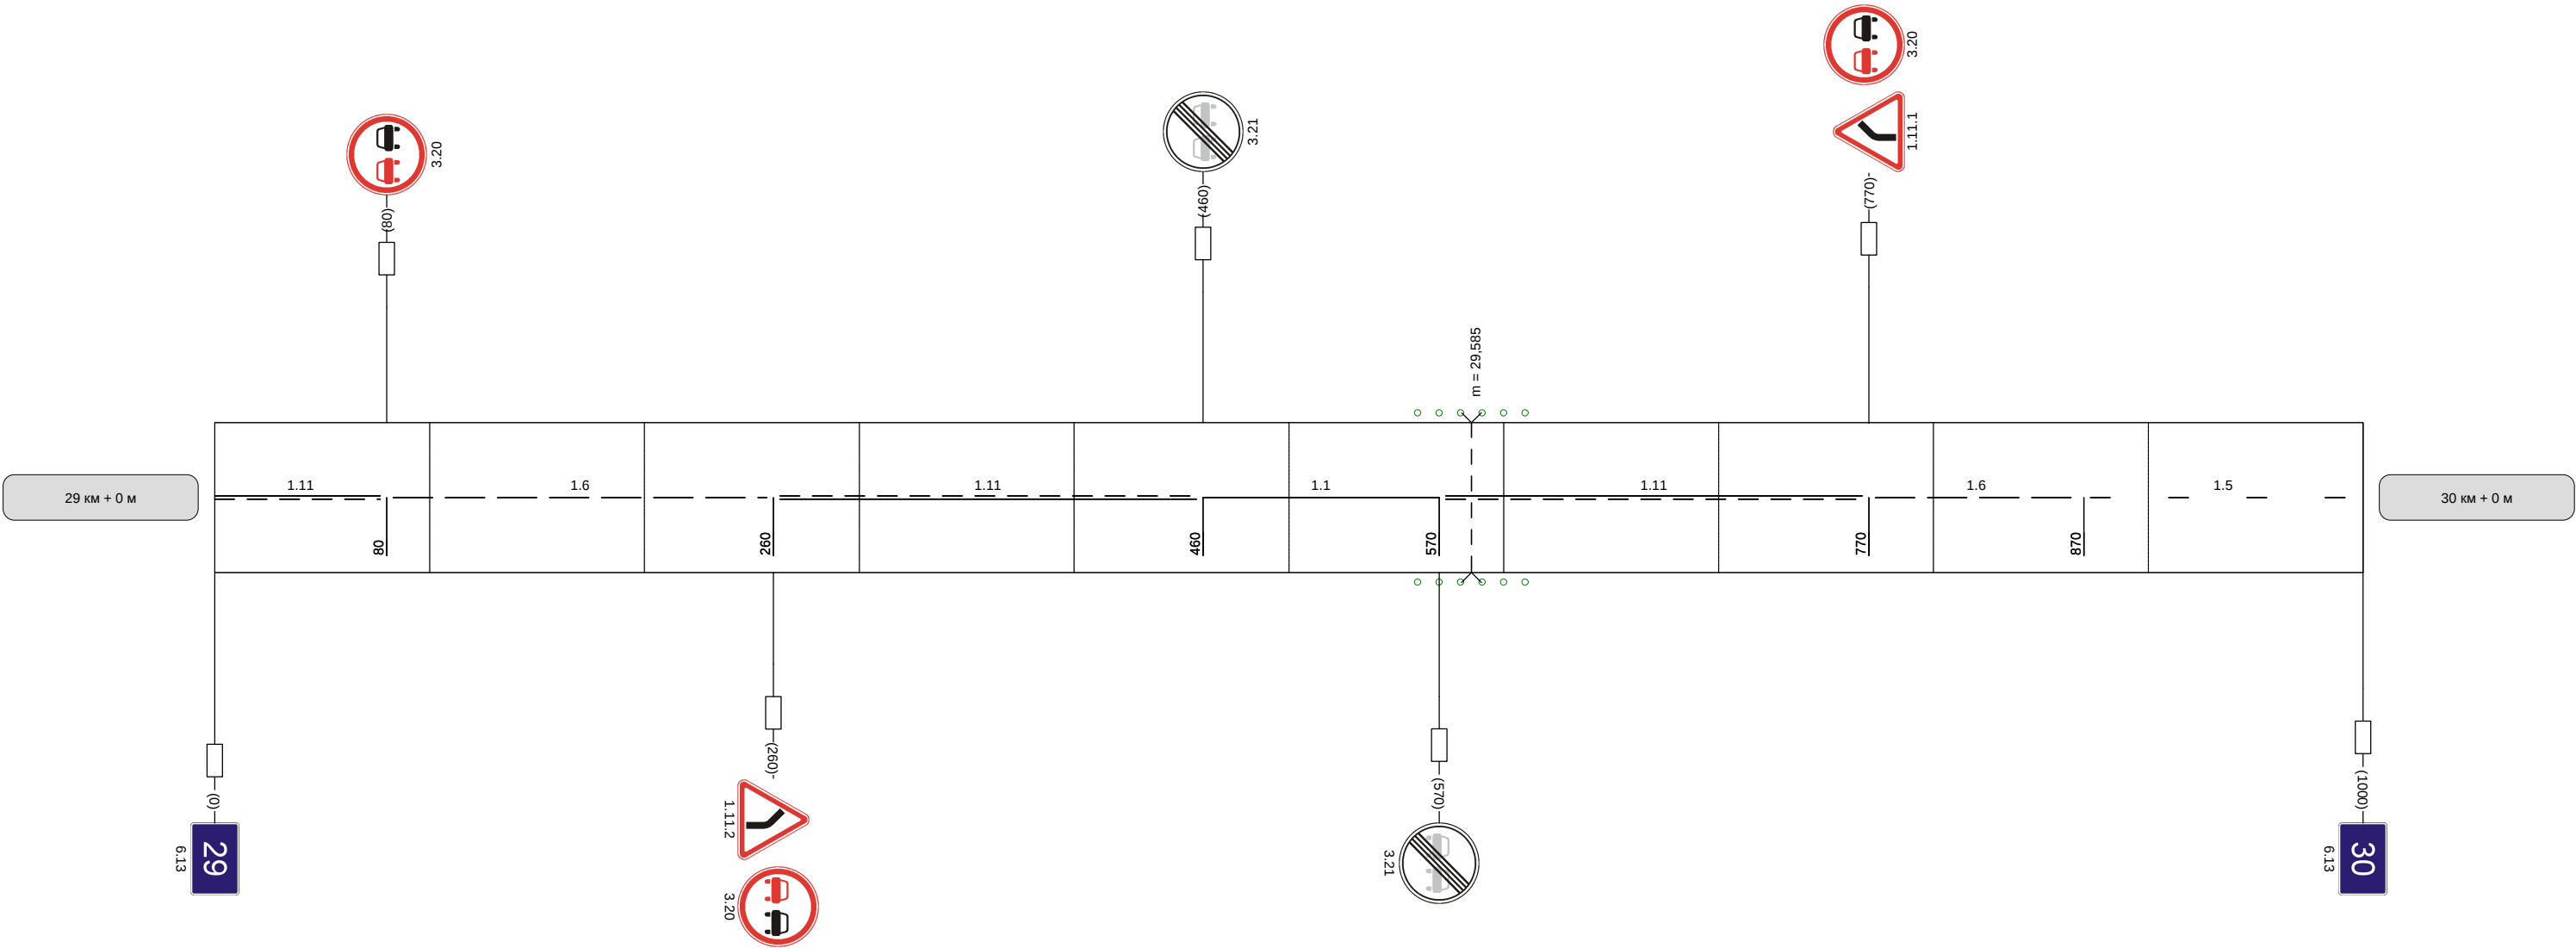


Видимость автомобиля в прямом направлении	
--	--

Наименование автодороги (административный район)	Арсеньево-Горбачево (Плавский р-н)		
Элементы дороги в продольном профиле			
Элементы дороги в плане			
Видимость автомобиля в обратном направлении		300	300


Разметка на участке:
1.1 : 45 м
1.5 : 525 м
1.6 : 100 м
1.11 : 310 м

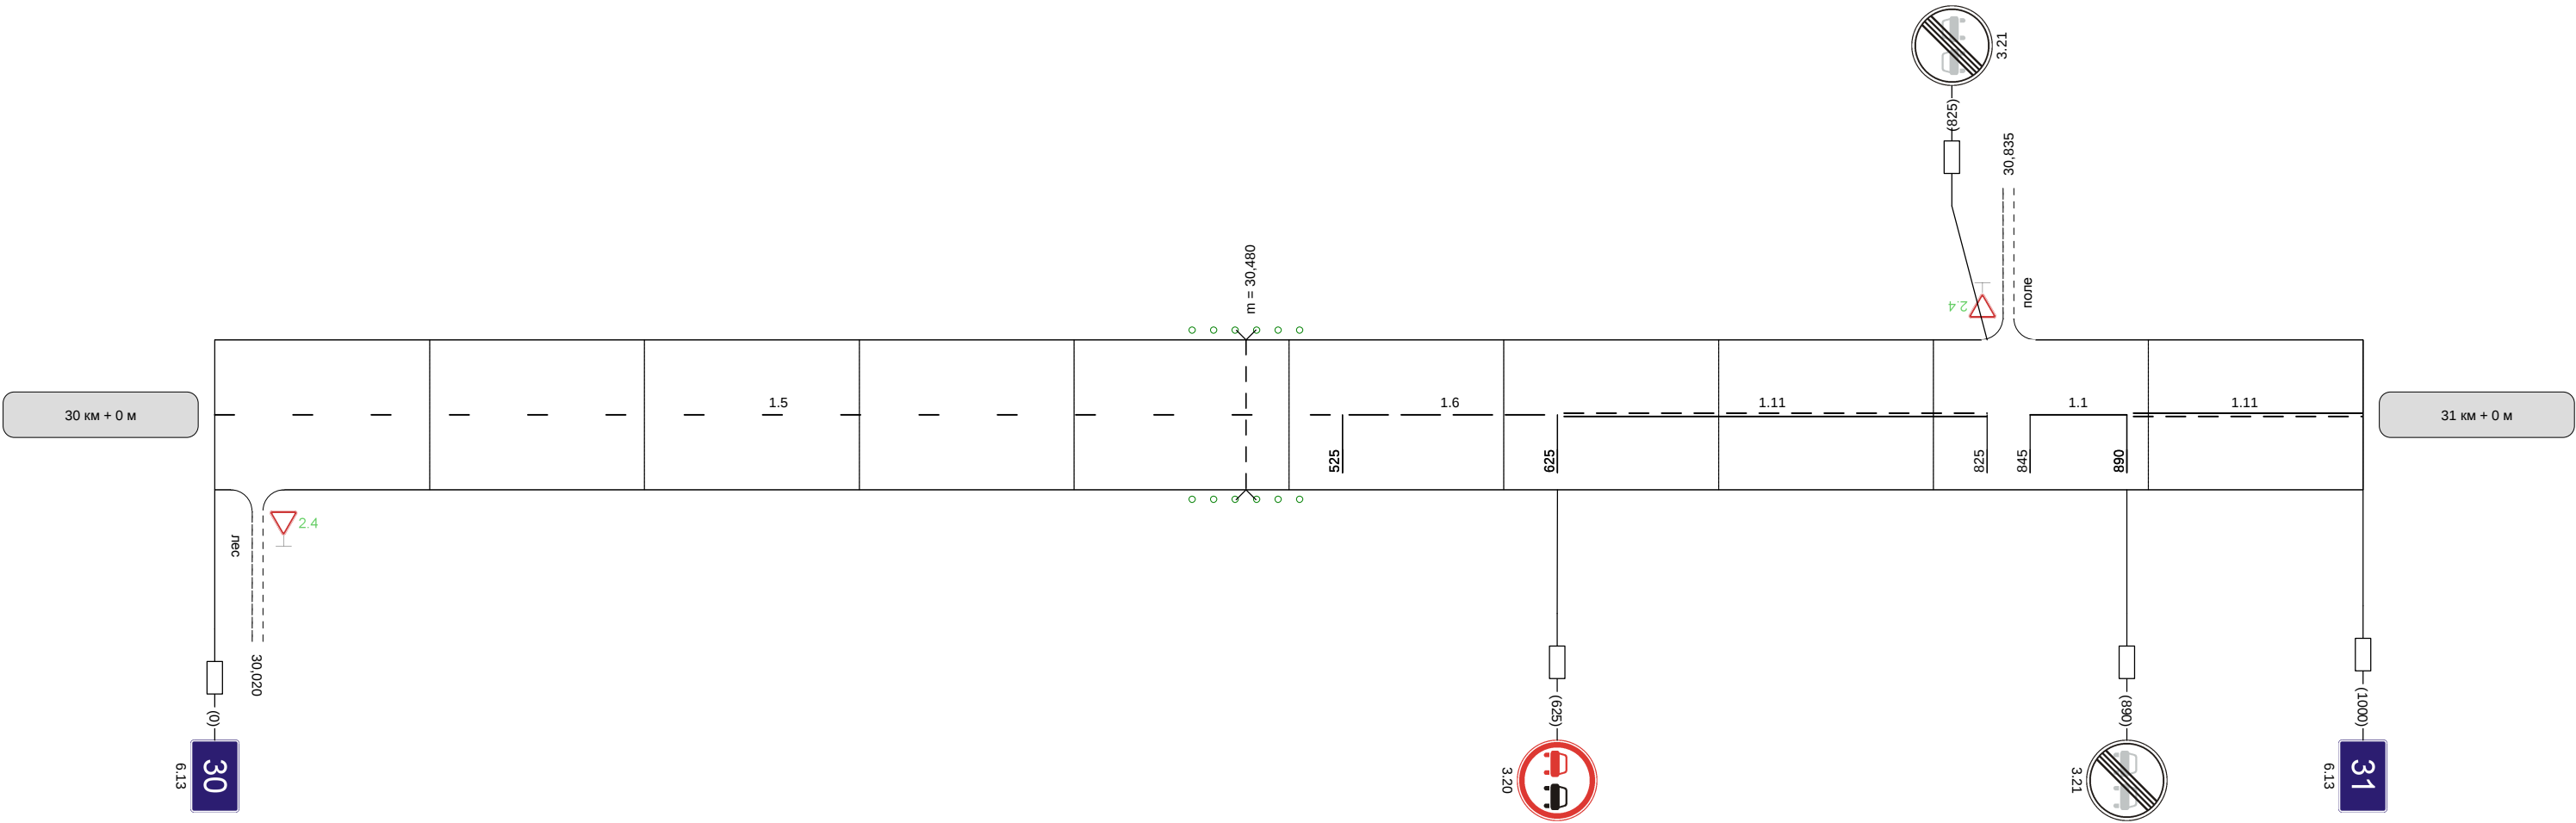

Видимость автомобиля в прямом направлении		300	300	300	300	
--	--	-----	-----	-----	-----	--

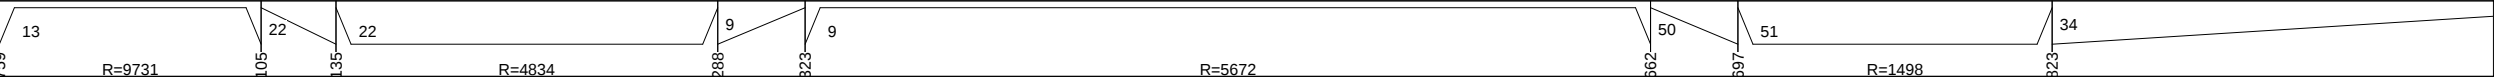Наименование автодороги (административный район)	Арсеньево-Горбачево (Плавский р-н)												
Элементы дороги в продольном профиле													
Элементы дороги в плане													
Видимость автомобиля в обратном направлении	300	250	300	300				250	200	200	250	250	300


Разметка на участке:
1.1 : 80 м
1.6 : 215 м
1.11 : 705 м

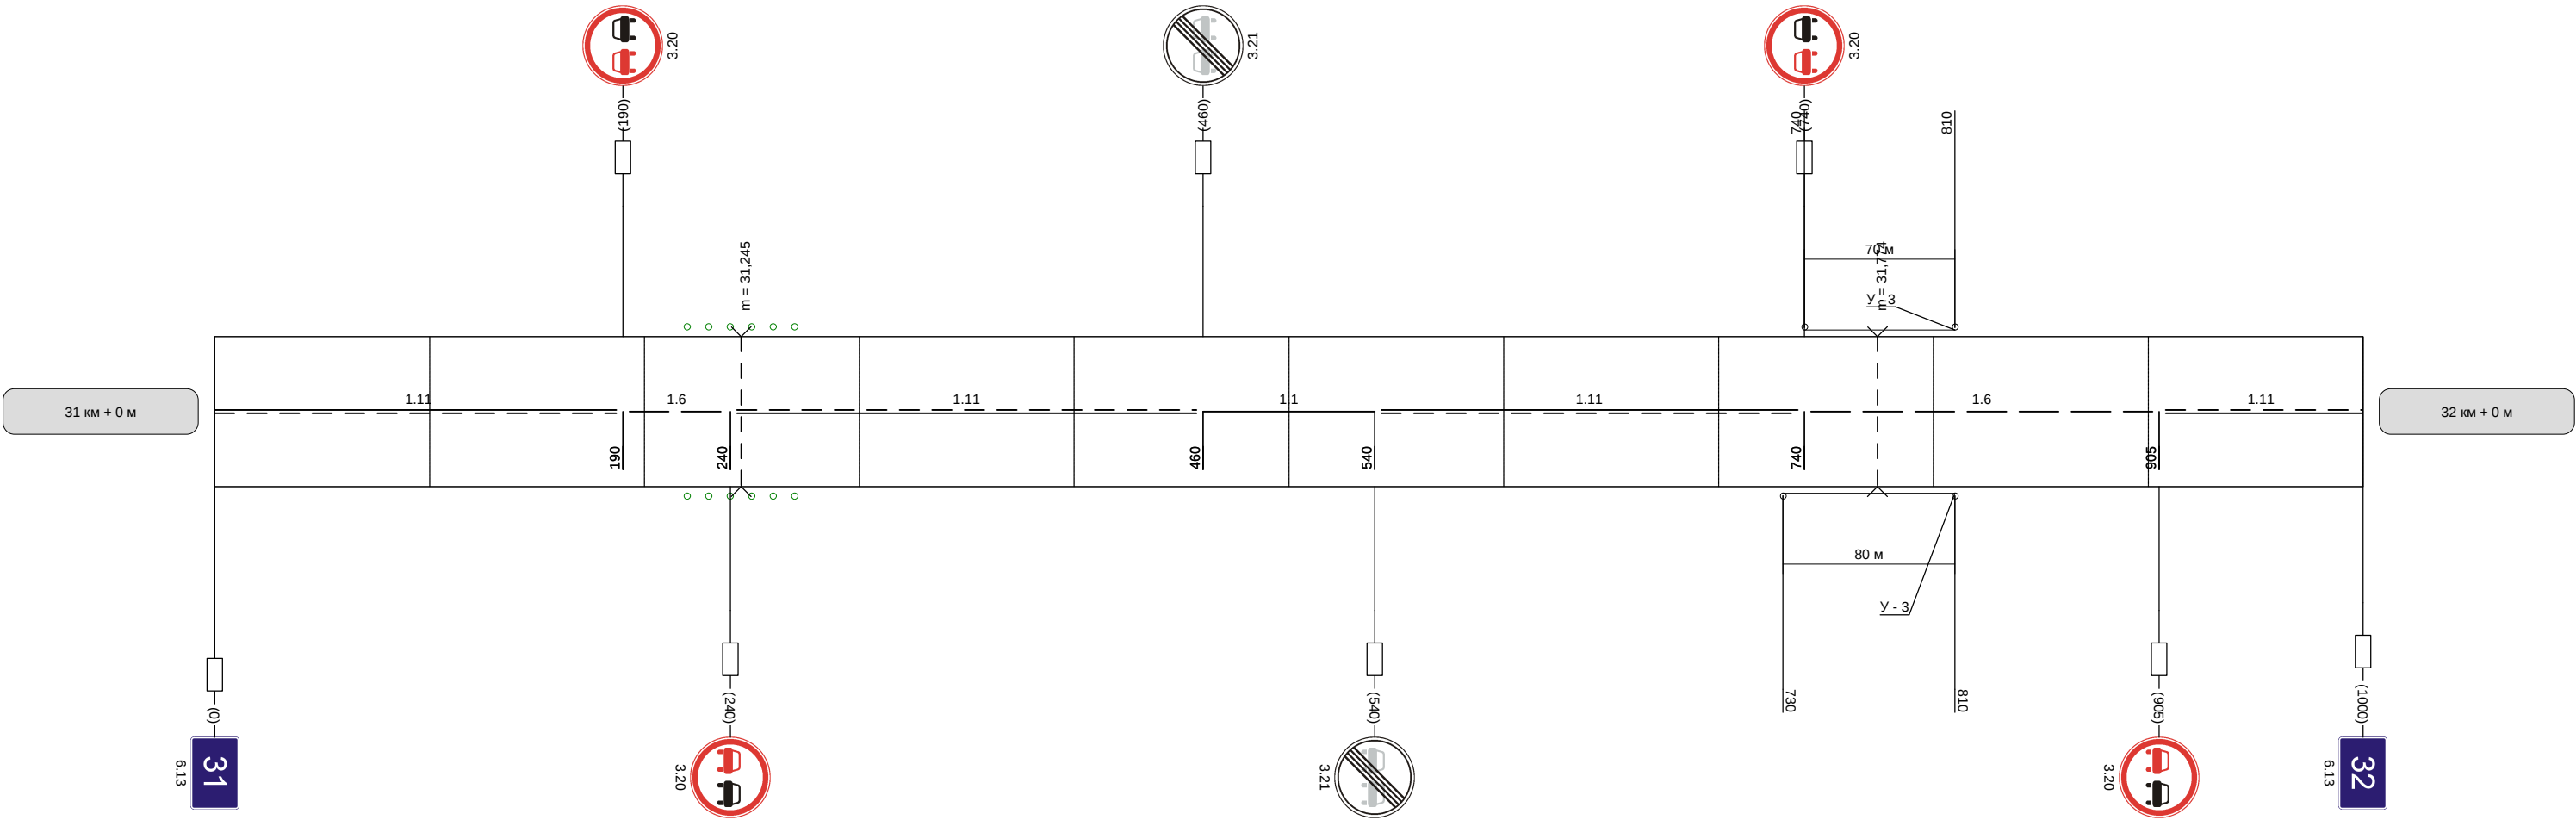

Видимость автомобиля в прямом направлении		300	250	200	250	250	200					300	250
--	--	-----	-----	-----	-----	-----	-----	--	--	--	--	-----	-----

Наименование автодороги (административный район)	Арсеньево-Горбачево (Плавский р-н)					
Элементы дороги в продольном профиле						
Элементы дороги в плане						
Видимость автомобиля в обратном направлении		250	300		300	300


Разметка на участке:
1.1 : 40 м
1.5 : 555 м
1.6 : 100 м
1.11 : 305 м

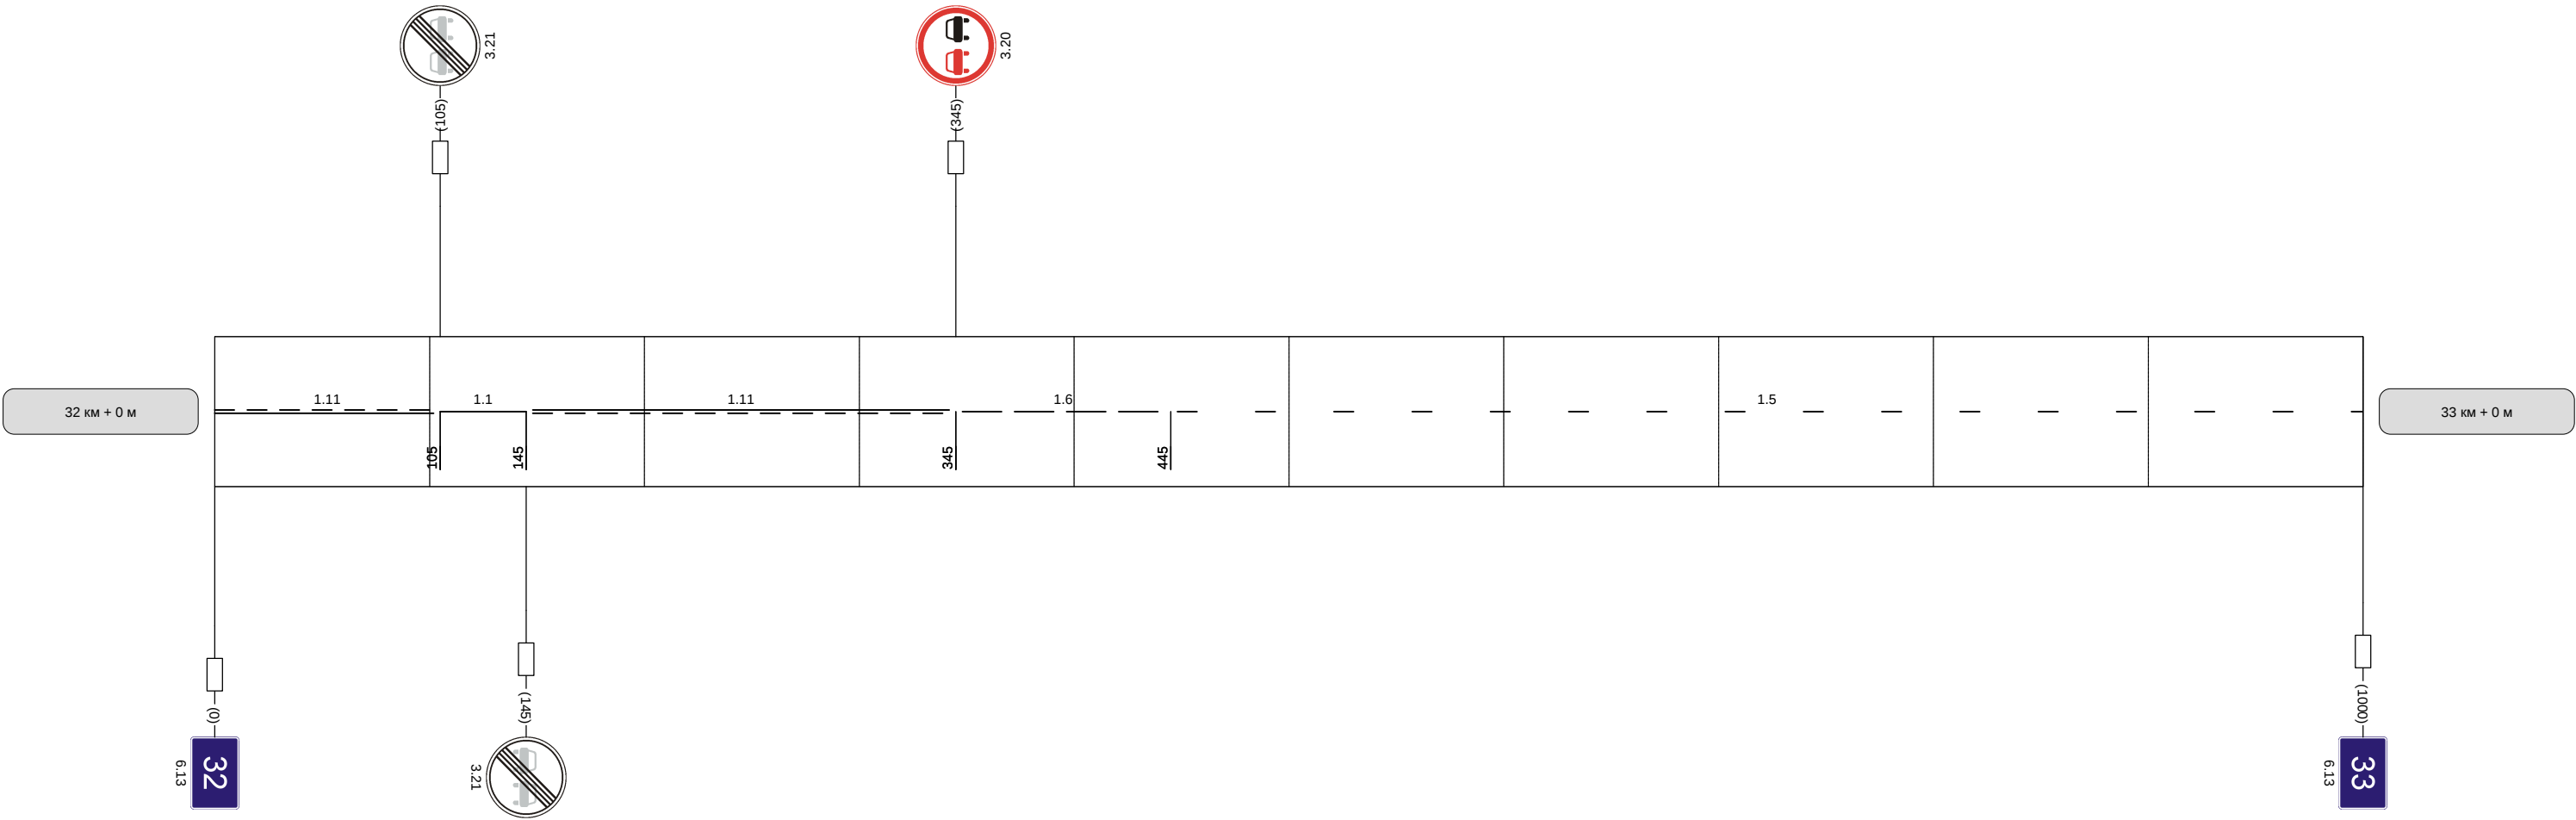

Видимость автомобиля в прямом направлении	250		300	300	
--	-----	--	-----	-----	--

Наименование автодороги (административный район)	Арсеньево-Горбачево (Плавский р-н)		
Элементы дороги в продольном профиле			
Элементы дороги в плане			
Видимость автомобиля в обратном направлении		300	


Разметка на участке:
1.1 : 40 м
1.5 : 800 м
1.6 : 140 м

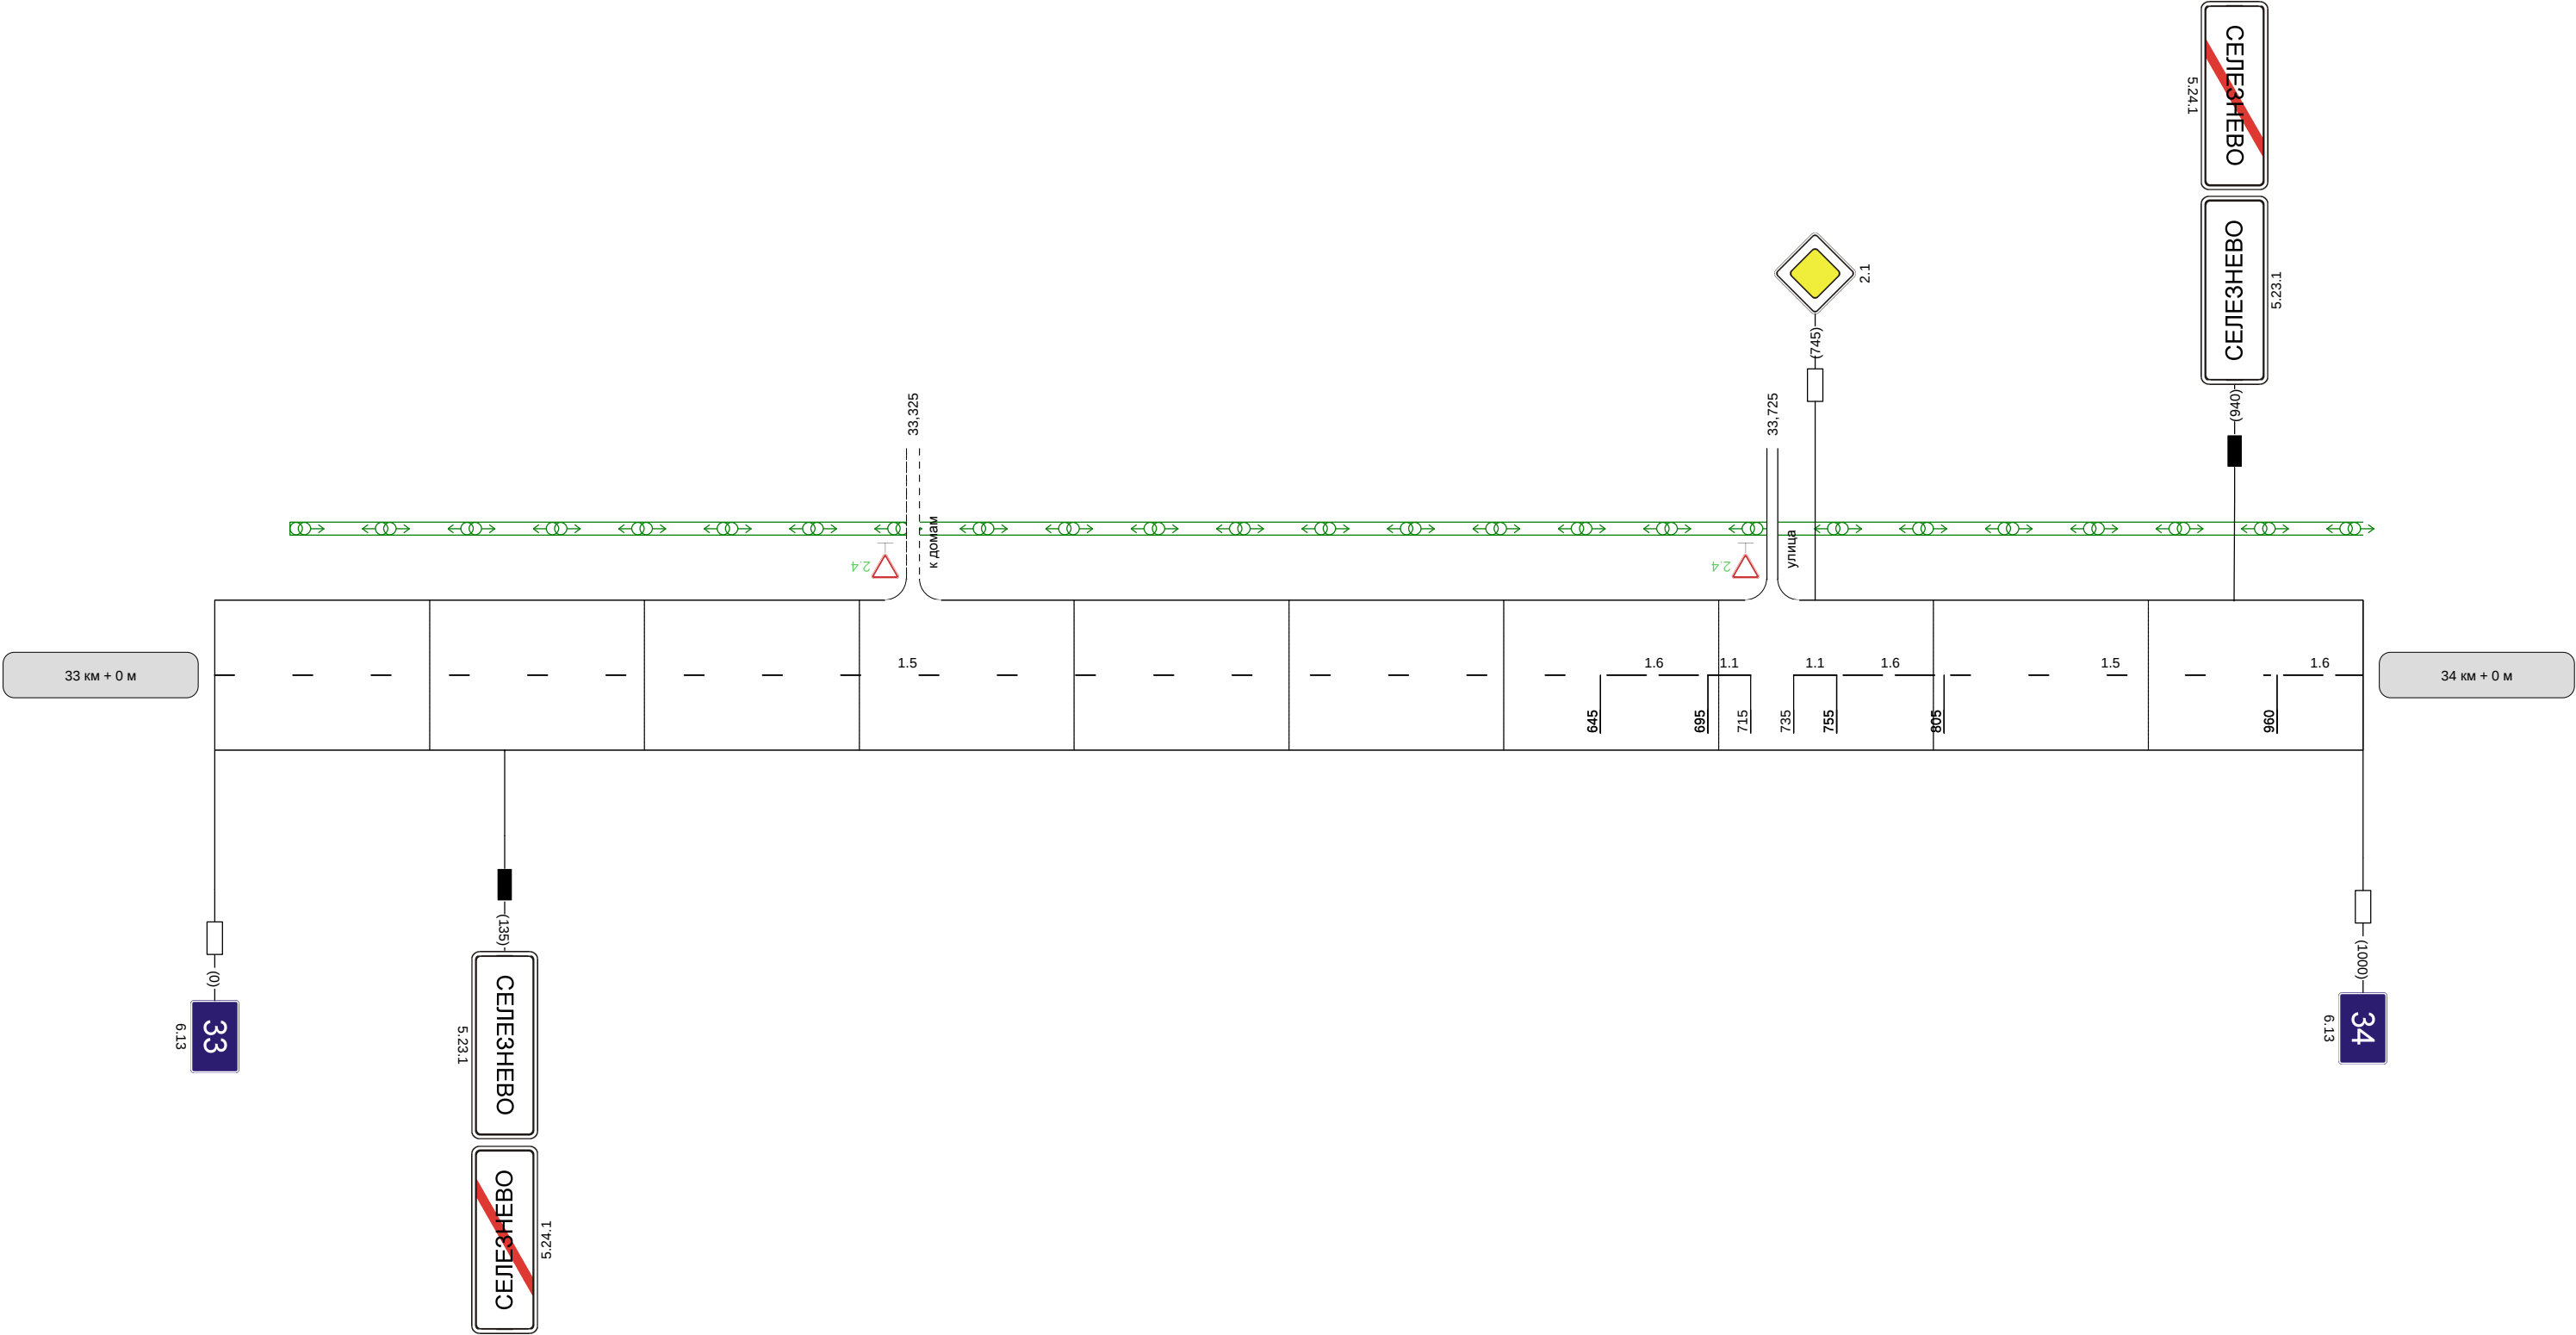

Видимость автомобиля в прямом направлении		300	
--	--	-----	--

Наименование автодороги (административный район)	Арсеньево-Горбачево (Плавский р-н)		
Элементы дороги в продольном профиле	3 6	29 29	9 11
Элементы дороги в плане	R=11849 490 R=81 a=77 570 R=8011 711 800 R=4084		
Видимость автомобиля в обратном направлении	300		


Разметка на участке:
1.1 : 195 м
1.5 : 180 м
1.6 : 530 м
1.14.1 : 6 м

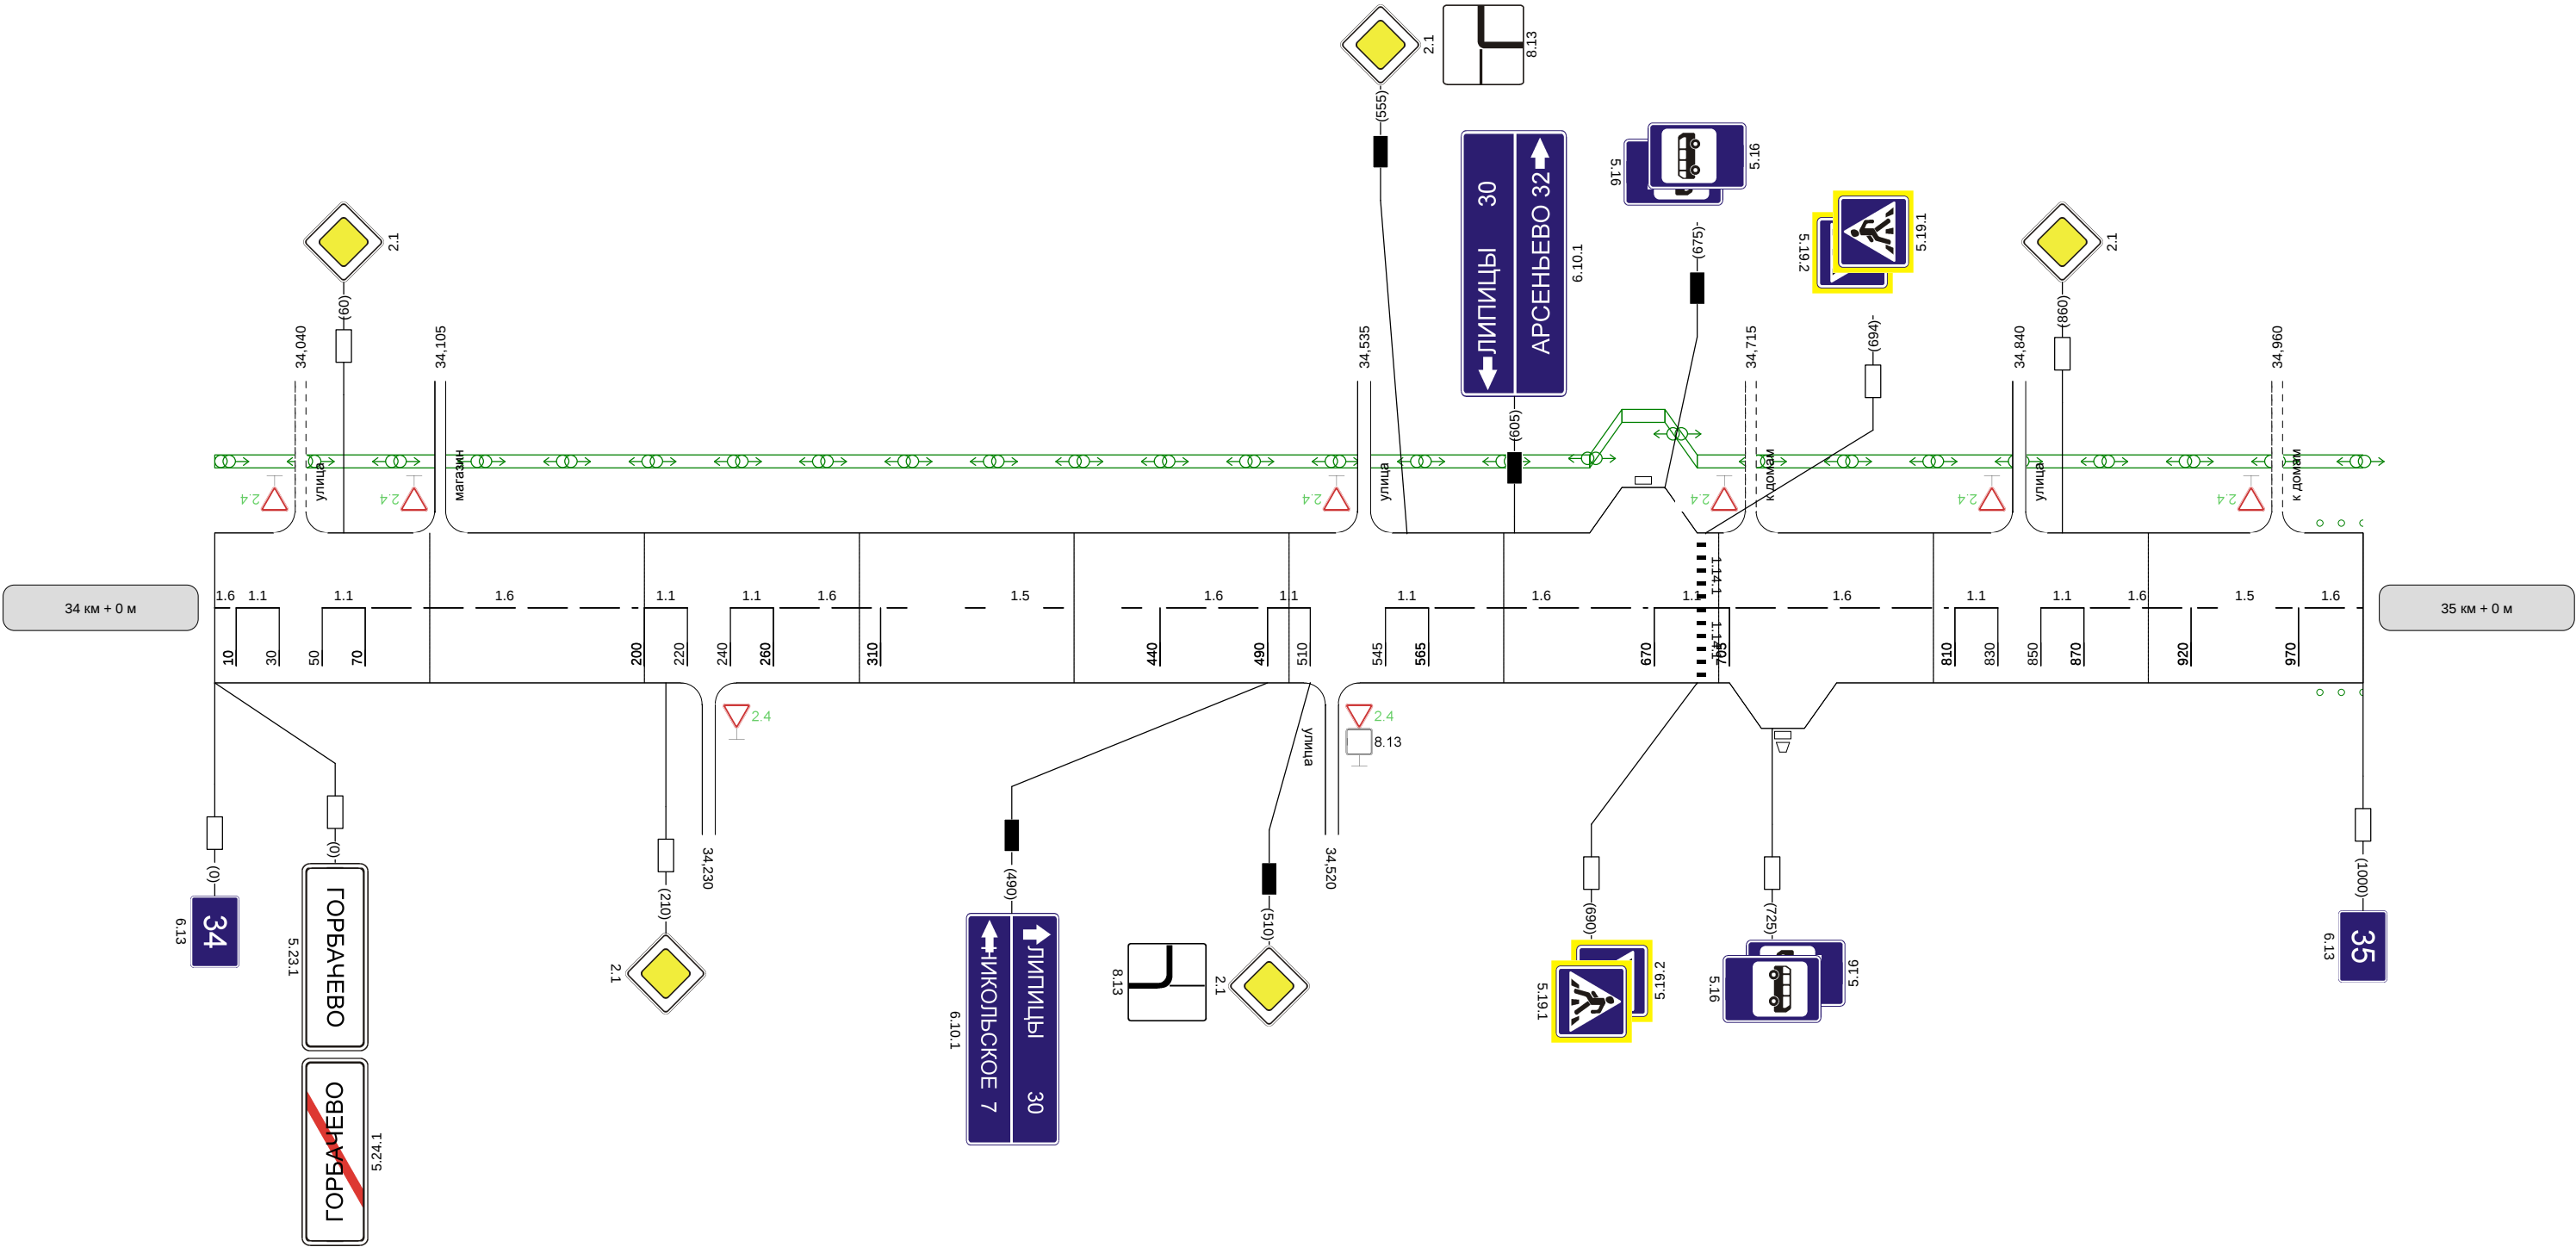

Видимость автомобиля в прямом направлении	300
--	-----

Наименование автодороги (административный район)	Арсеньево-Горбачево (Плавский р-н)									
Элементы дороги в продольном профиле	11	49	218	43	18	17				
Элементы дороги в плане	R=4084	47	R=356 a=23	R=5902	85	178	R=15045	R=		
Видимость автомобиля в обратном направлении					300	250	250	300		


Разметка на участке:
1.1 : 80 м
1.5 : 140 м
1.6 : 210 м
1.11 : 515 м

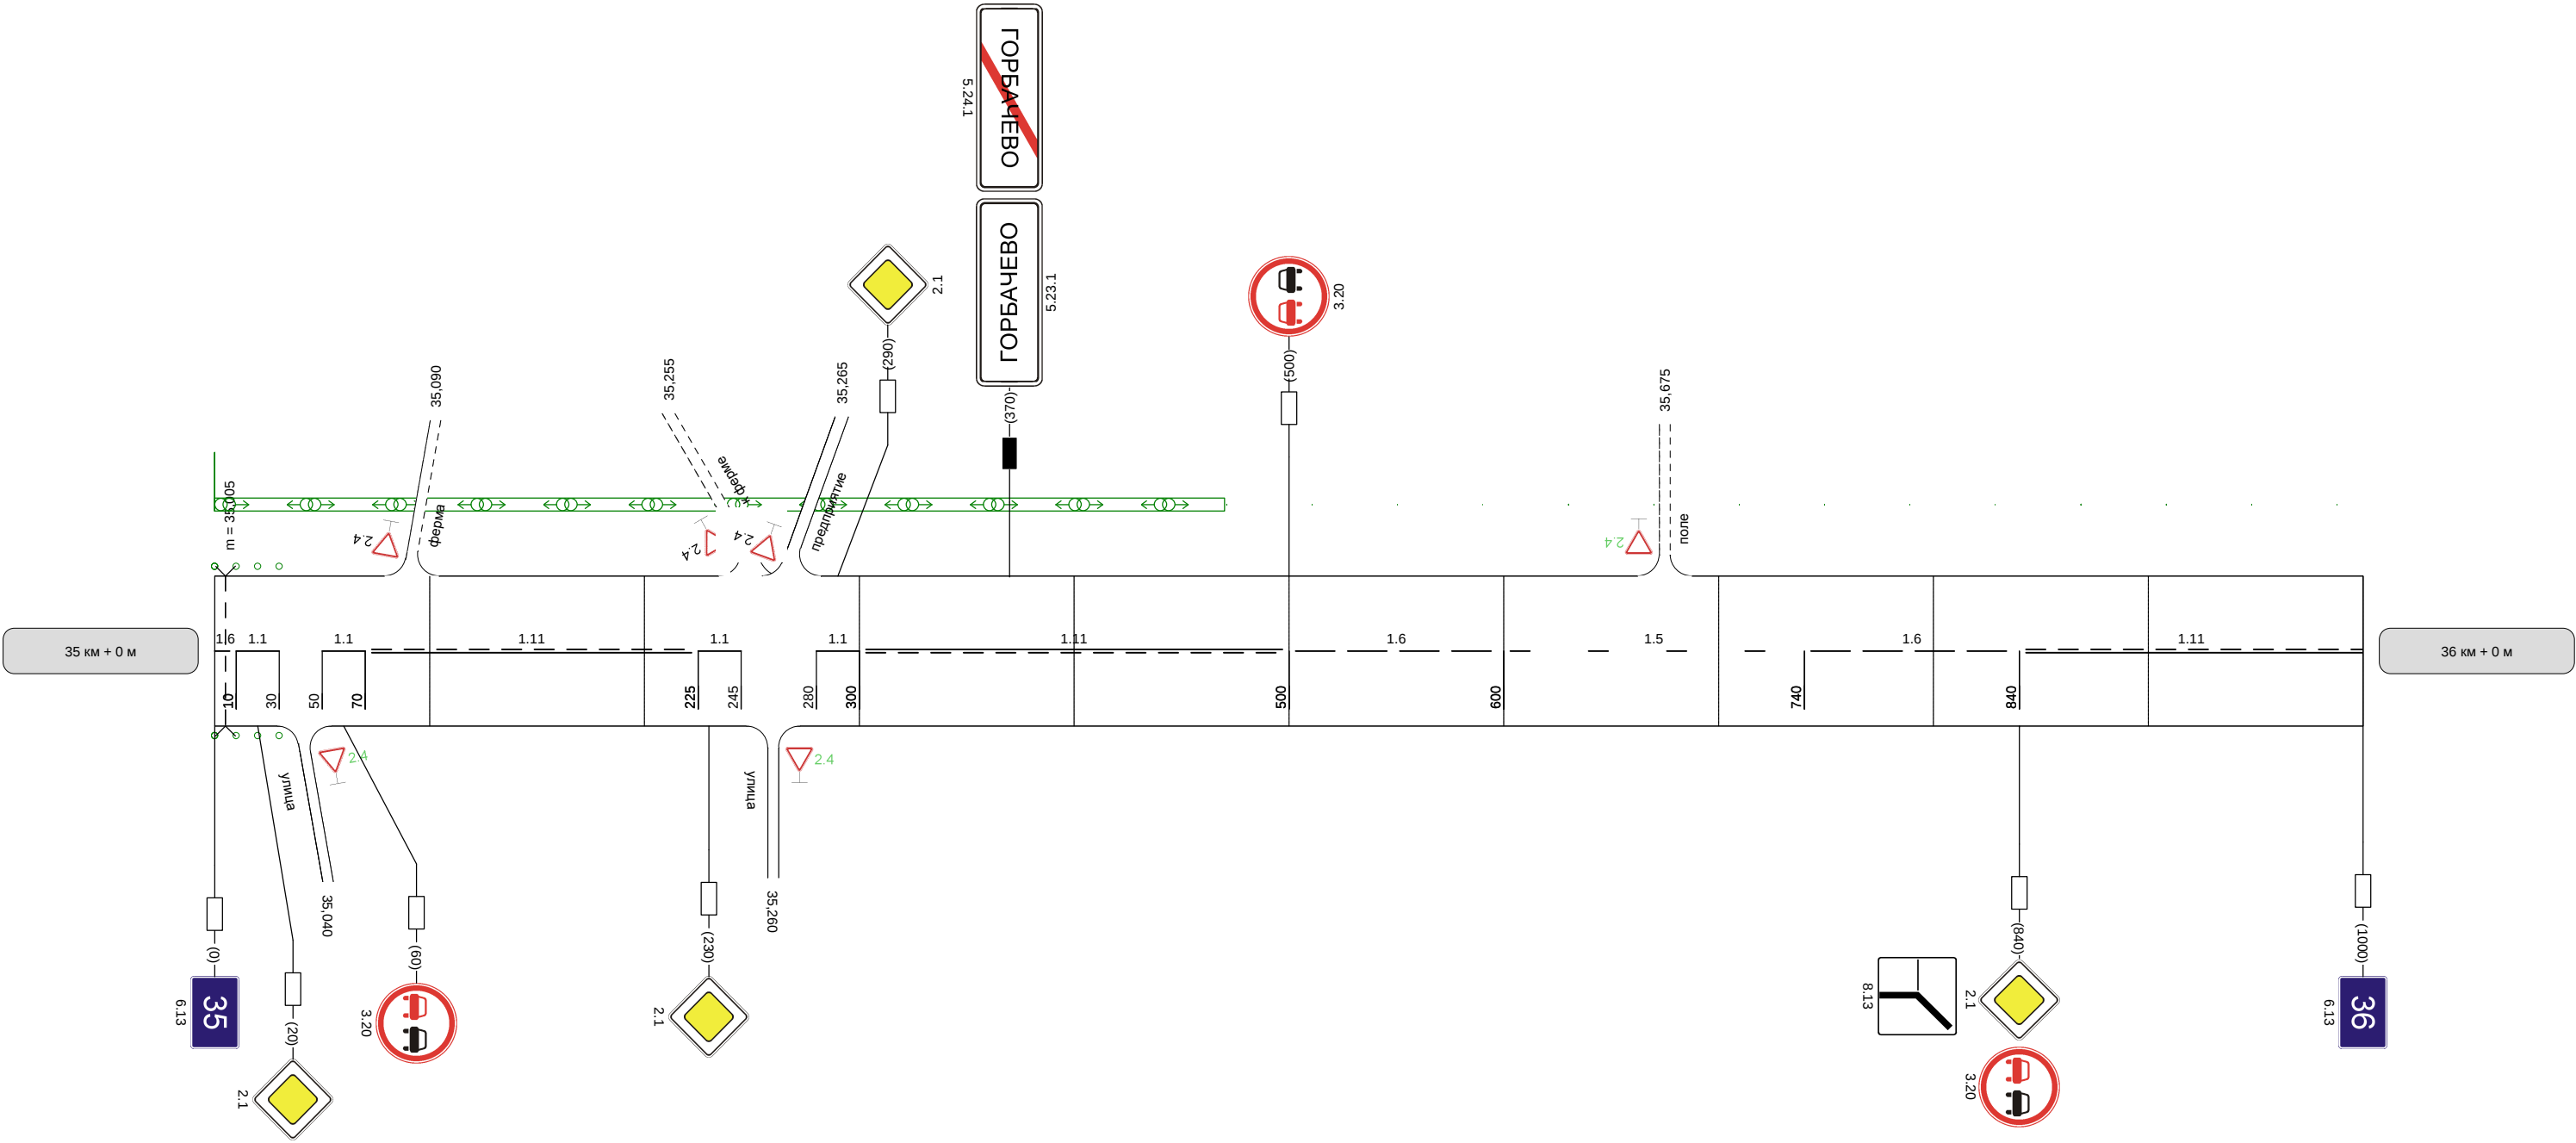

Видимость автомобиля в прямом направлении		300	250	250						
--	--	-----	-----	-----	--	--	--	--	--	--

Наименование автодороги (административный район)	Арсеньево-Горбачево (Плавский р-н)		
Элементы дороги в продольном профиле	17 R=15045	2	6 848
Элементы дороги в плане	999	R=179 a=33 155	
Видимость автомобиля в обратном направлении			


Разметка на участке:
1.1 : 80 м
1.5 : 550 м
1.6 : 100 м
1.11 : 240 м

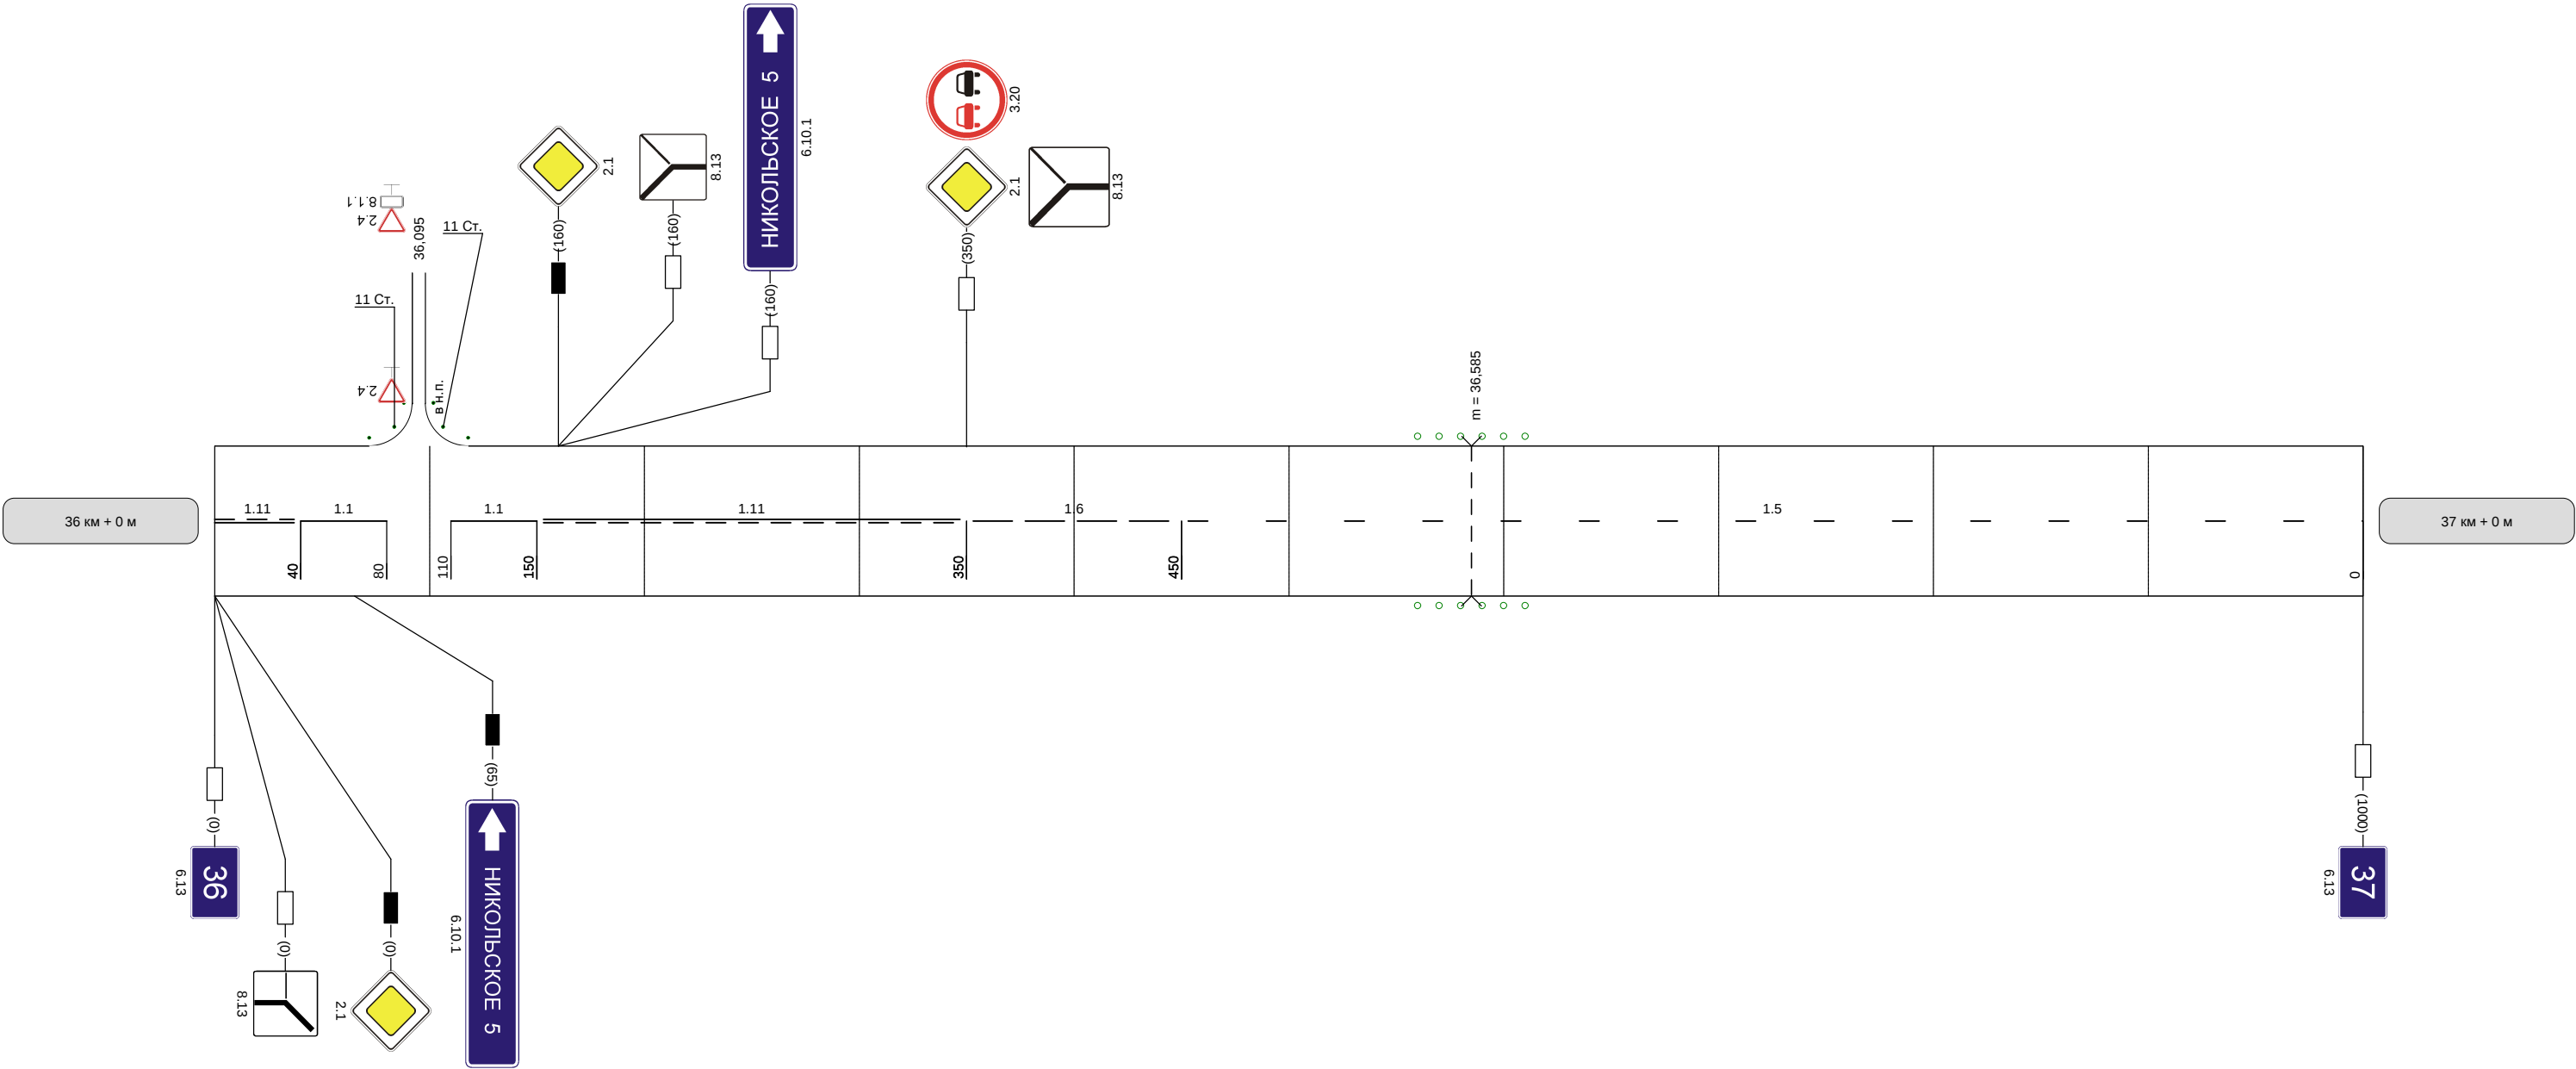

Видимость автомобиля в прямом направлении	
--	--

Наименование автодороги (административный район)	Арсеньево-Горбачево (Плавский р-н)									
Элементы дороги в продольном профиле										
Элементы дороги в плане										
Видимость автомобиля в обратном направлении		300	300				300	300	250	300

Разметка на участке:
1.1 : 680 м
1.6 : 100 м
1.11 : 200 м

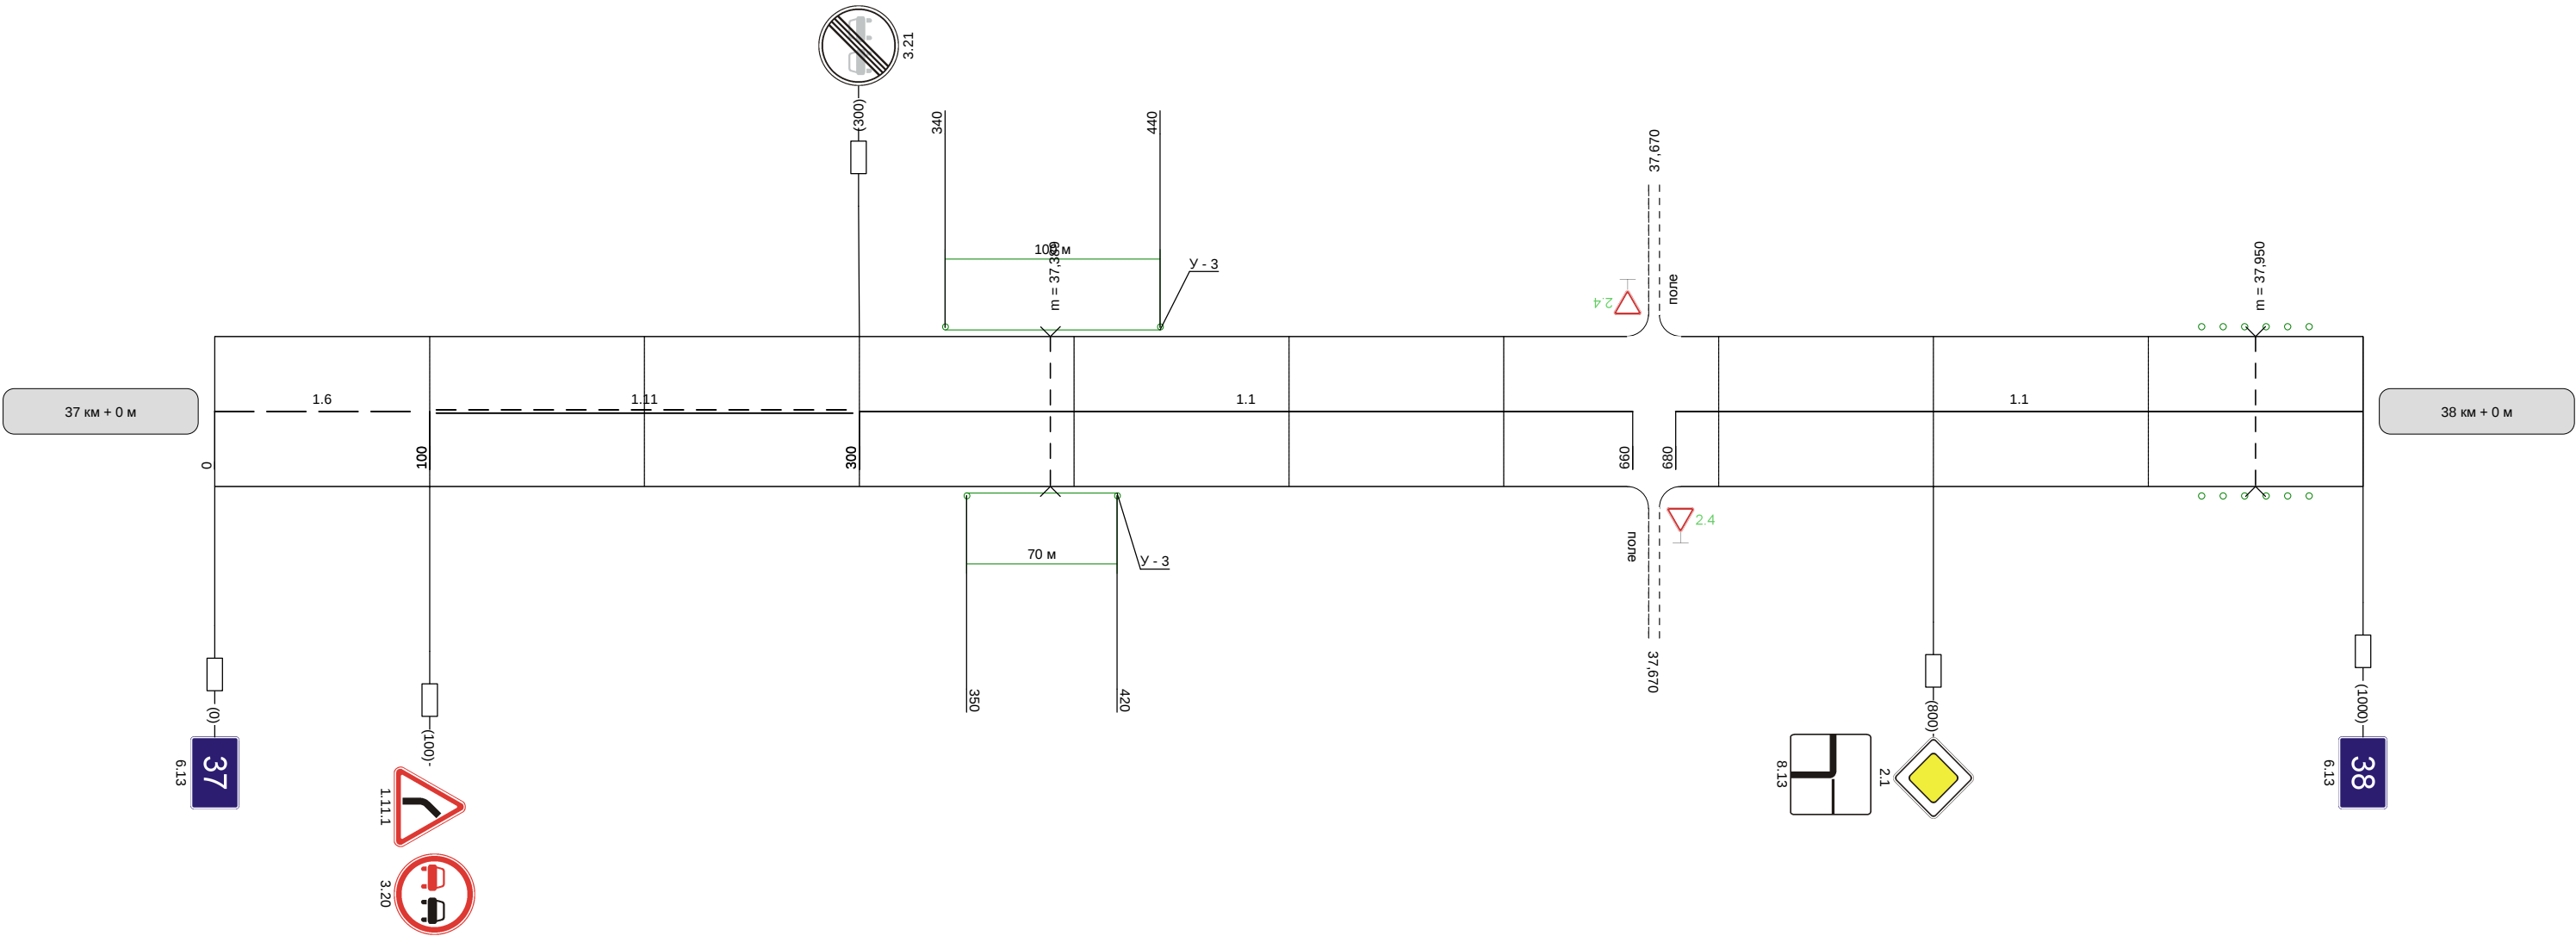

Видимость автомобиля в прямом направлении		300			300	300	300		250	
--	--	-----	--	--	-----	-----	-----	--	-----	--

Наименование автодороги (административный район)	Арсеньево-Горбачево (Плавский р-н)		
Элементы дороги в продольном профиле	44 R=7596	28 28	
Элементы дороги в плане			
Видимость автомобиля в обратном направлении			

Разметка на участке:
1:1 : 20 м



Видимость автомобиля в прямом направлении	
--	--