


Наименование автодороги (административный район)	Горбачево-Липицы		
Элементы дороги в продольном профиле			
Элементы дороги в плане			
Видимость автомобиля в обратном направлении			


Разметка на участке:
1.1 : 20 м
1.2.1 : 1835 м
1.5 : 910 м
1.6 : 50 м
1.7 : 50 м

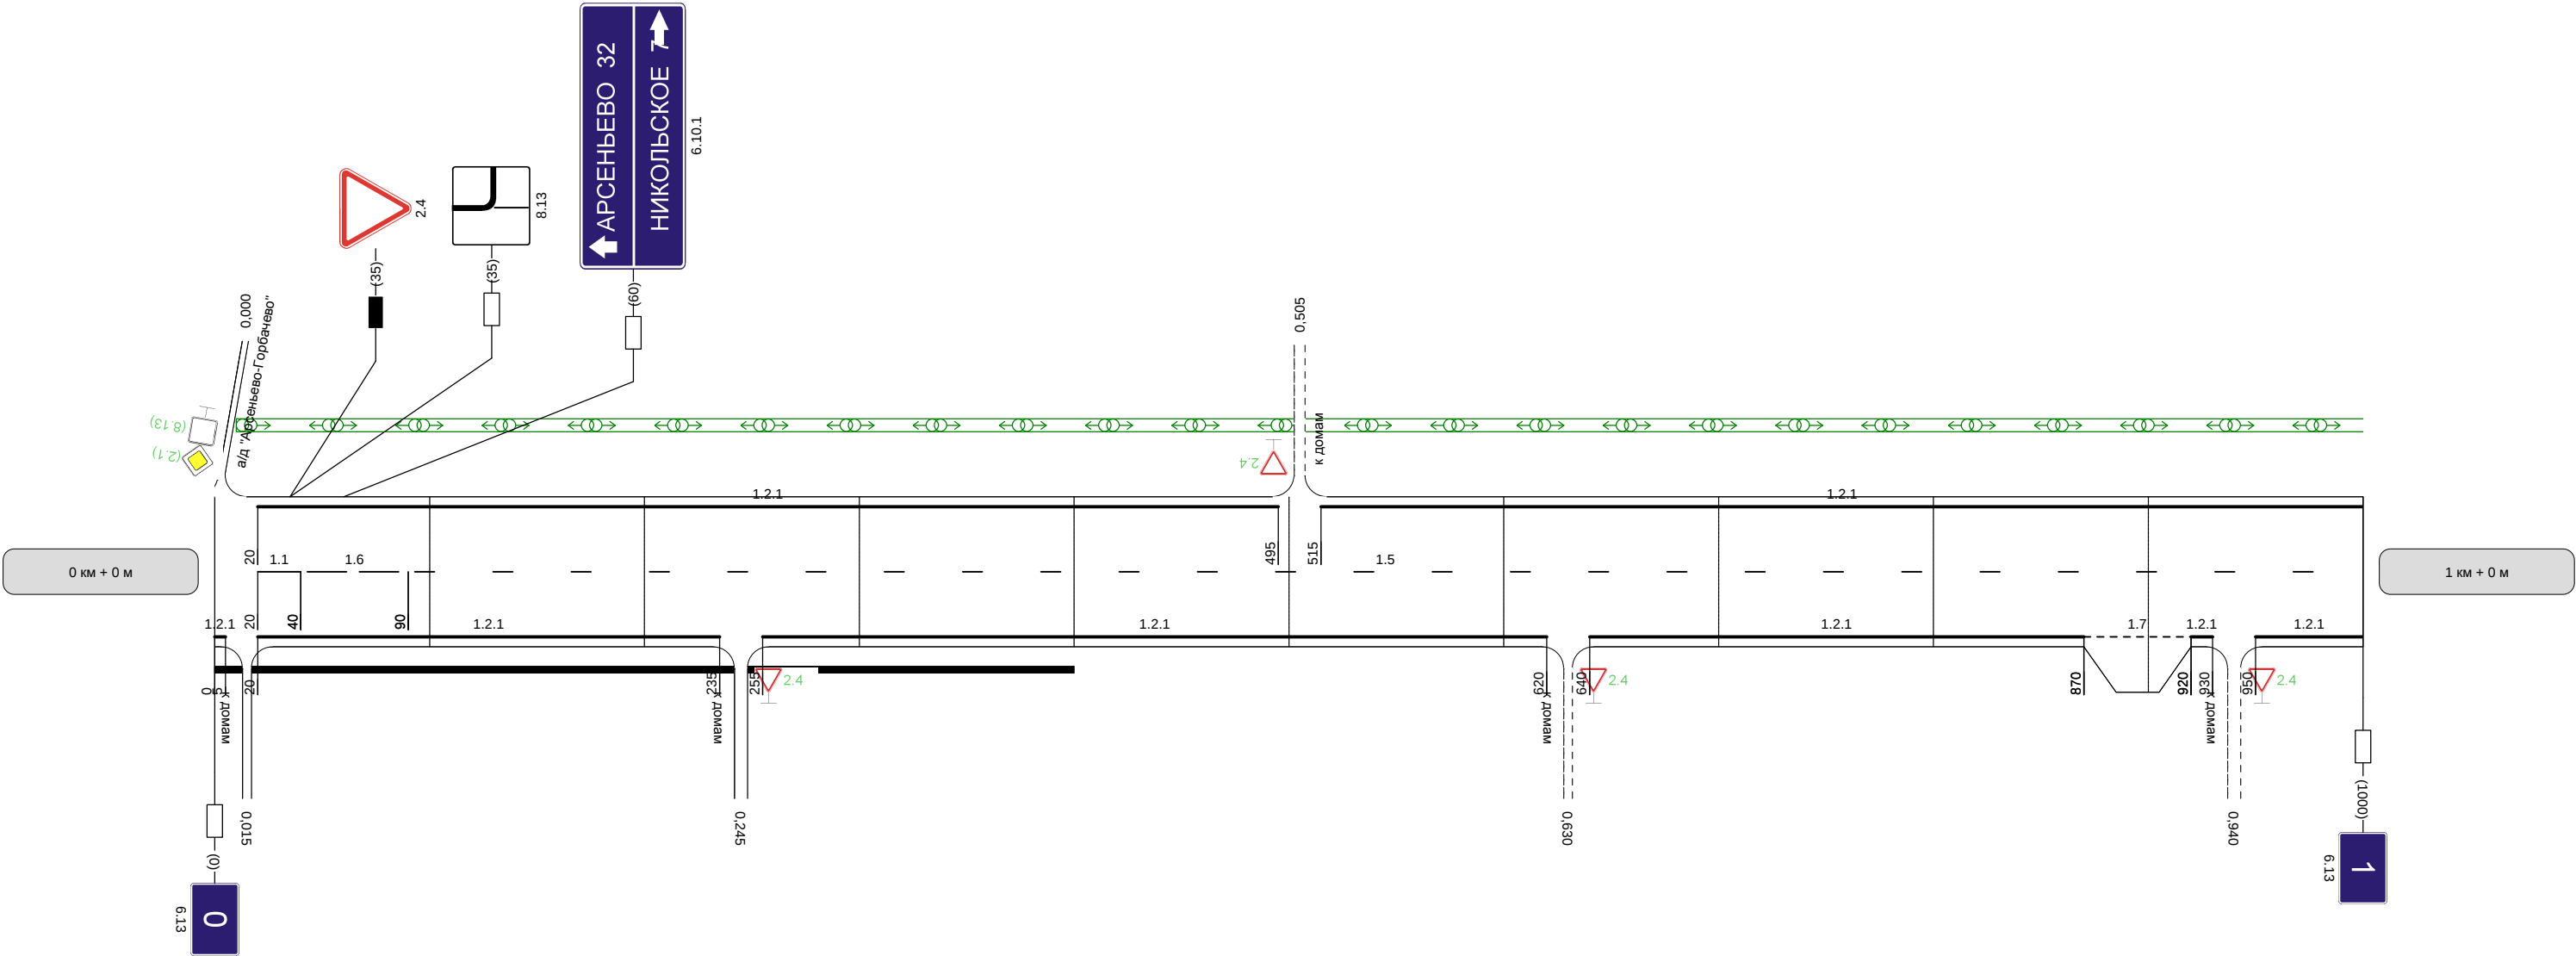

Видимость автомобиля в прямом направлении	
--	--


Наименование автодороги (административный район)	Горбачево-Липицы		
Элементы дороги в продольном профиле			
Элементы дороги в плане			
Видимость автомобиля в обратном направлении	300	300	

Разметка на участке:
1.1 : 165 м
1.2.1 : 1870 м
1.5 : 450 м
1.6 : 300 м
1.11 : 120 м
1.14.1 : 9 м

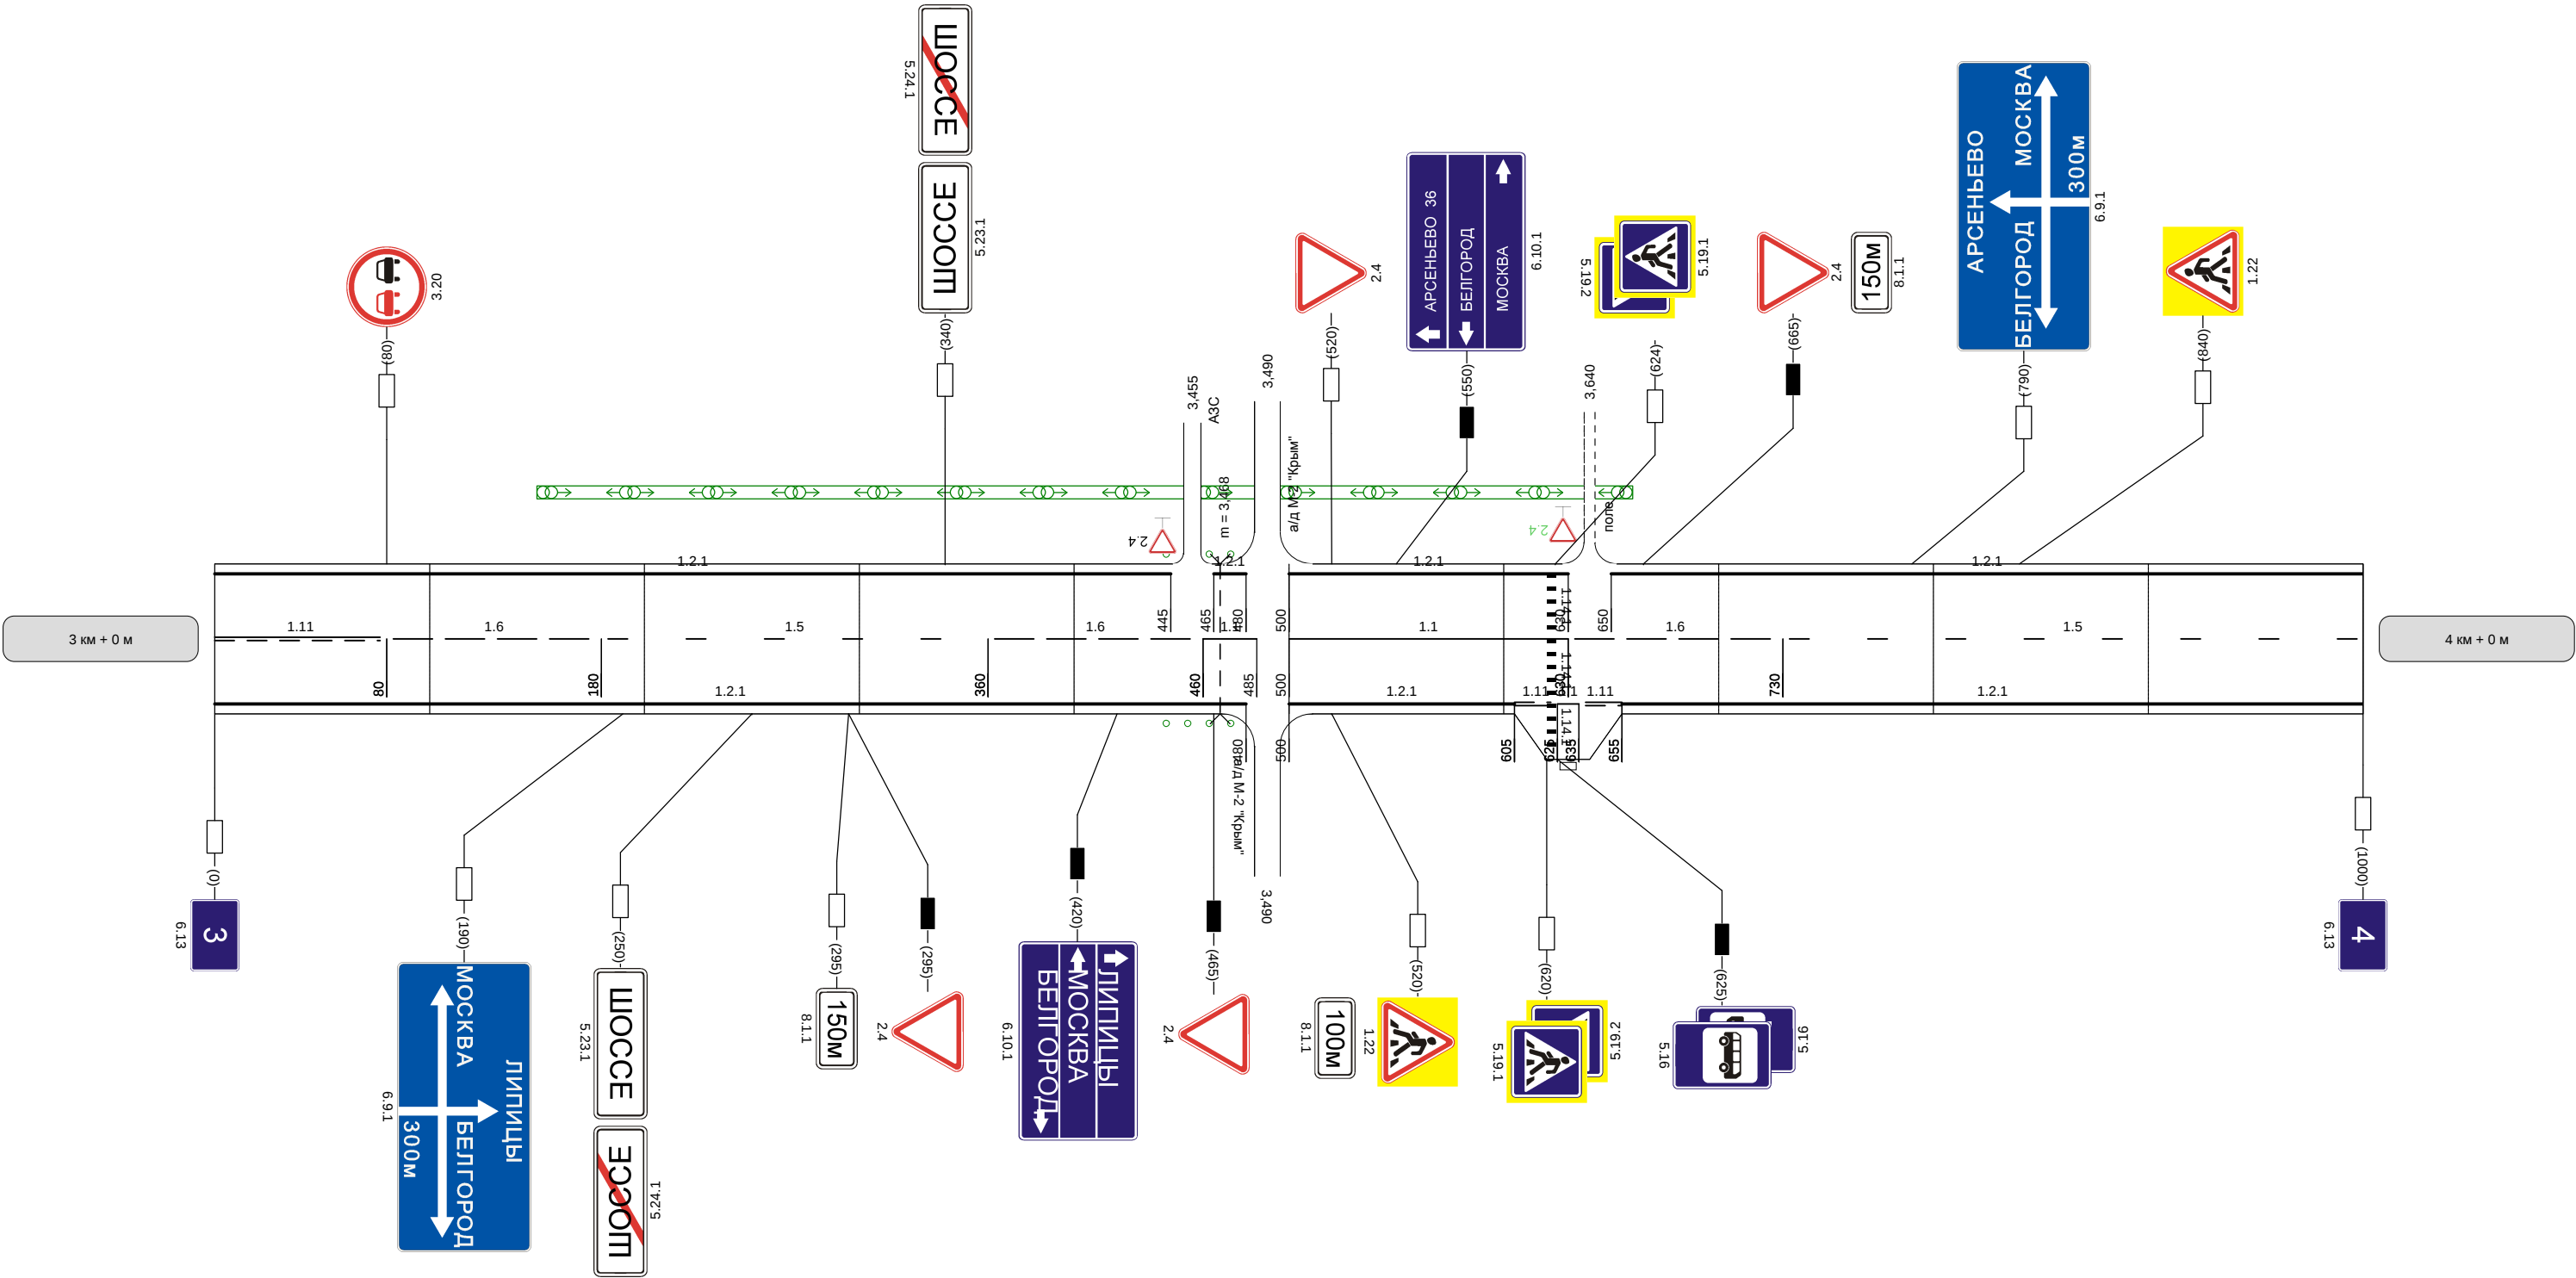

Наименование автодороги (административный район)	Горбачево-Липицы									
Элементы дороги в продольном профиле	20	10	R=13930		6	5	R=8414		11	
Элементы дороги в плане										
Видимость автомобиля в обратном направлении										


Разметка на участке:
1.2.1 : 1980 м
1.5 : 1000 м

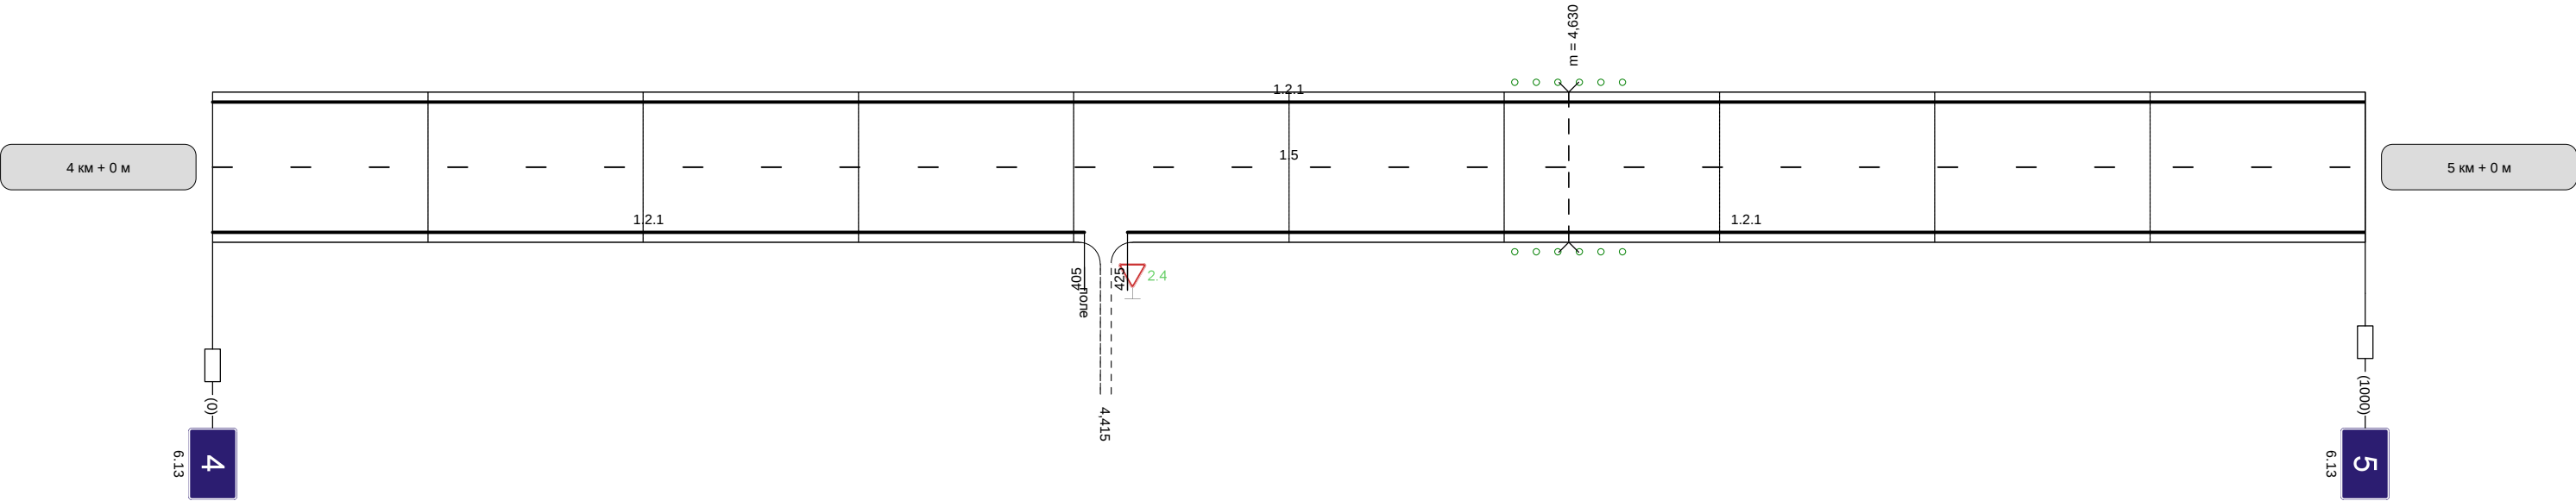

Видимость автомобиля в прямом направлении	
--	--

Наименование автодороги (административный район)	Горбачево-Липицы										
Элементы дороги в продольном профиле	16	17	3	0	29	29	48	47			
Элементы дороги в плане	970	R=804 a=21	160	232	443	R=7576	662	731	R=7998	881	915
Видимость автомобиля в обратном направлении					300	250	250	300			


Разметка на участке:
1.1 : 520 м
1.2.1 : 2000 м
1.5 : 80 м
1.6 : 100 м
1.11 : 300 м

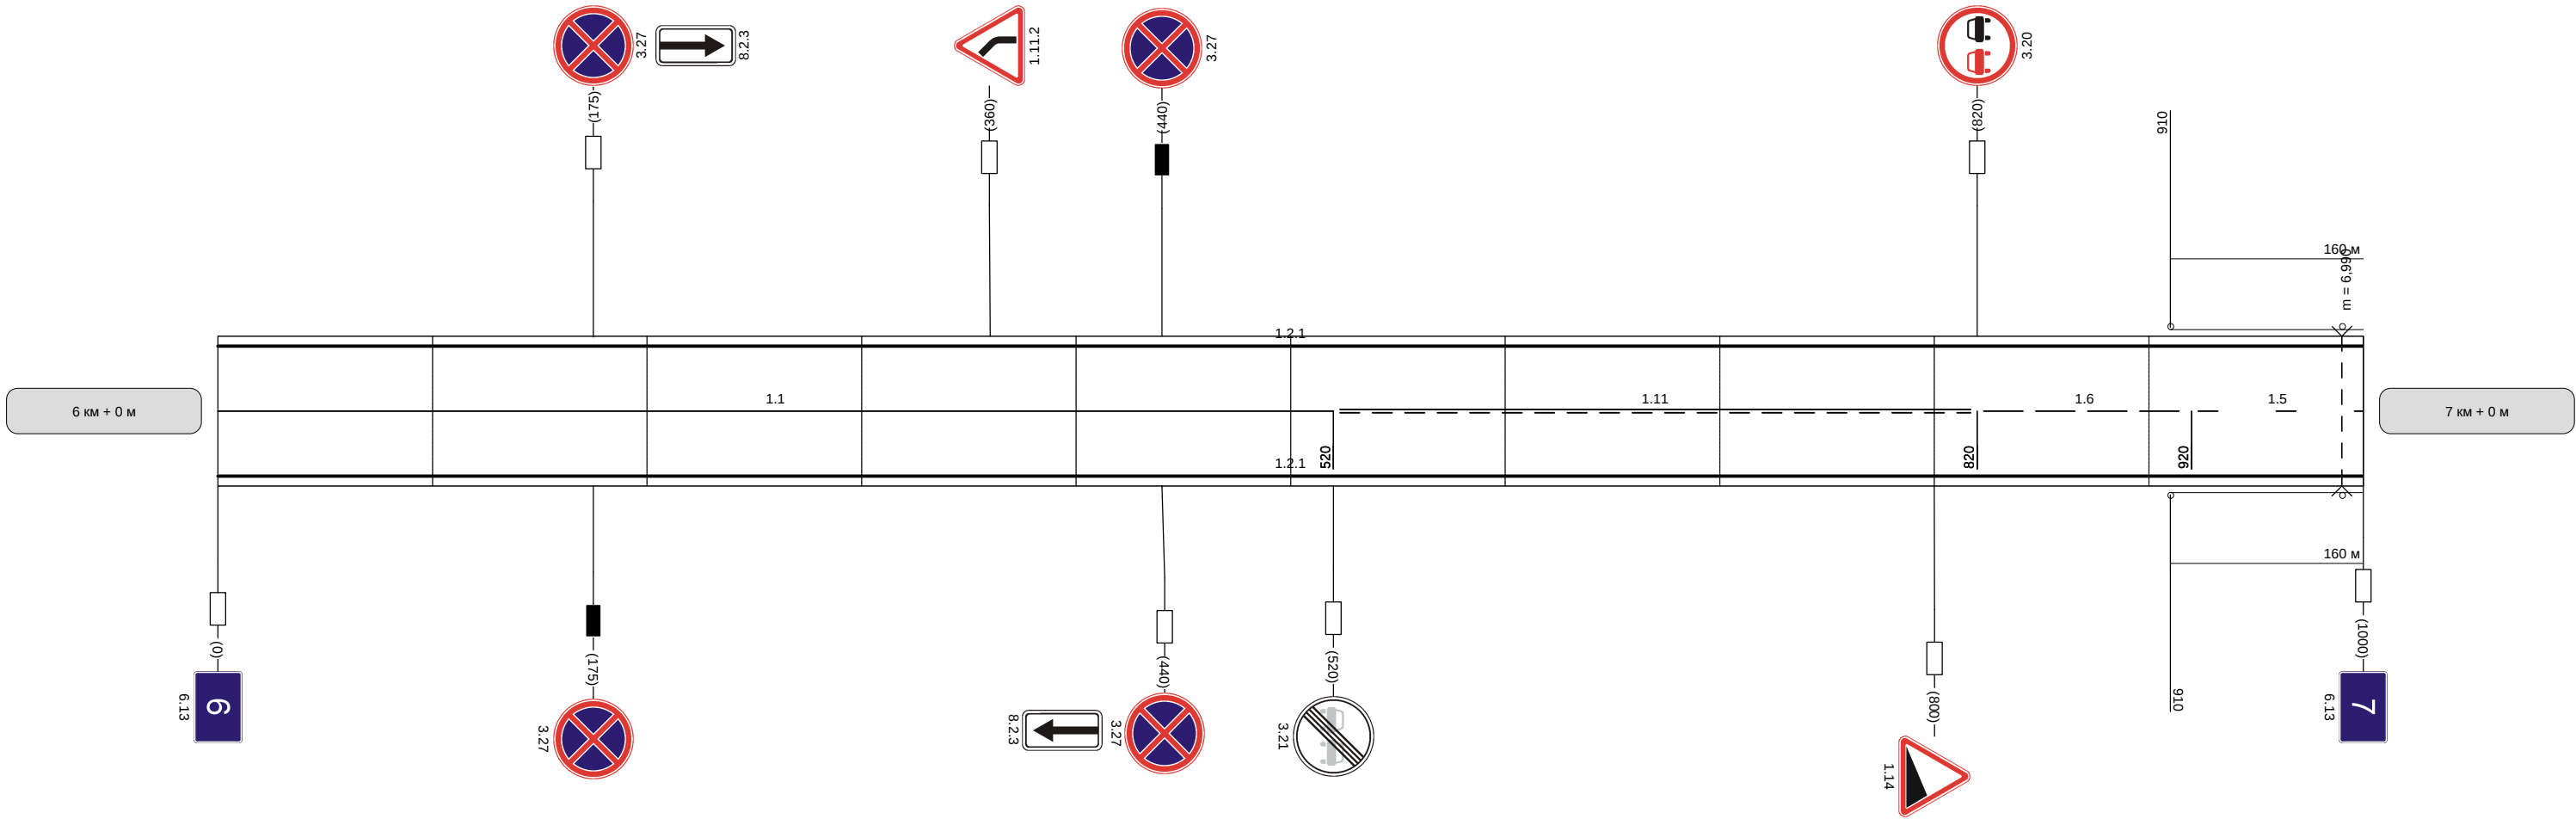

Видимость автомобиля в прямом направлении	300	300	250			
--	-----	-----	-----	--	--	--

Наименование автодороги (административный район)	Горбачево-Липицы		
Элементы дороги в продольном профиле	1 37 36 5		
Элементы дороги в плане	R=8061 255 310 R=13181 855		
Видимость автомобиля в обратном направлении		300	


Разметка на участке:
1.5 : 985 м
1.6 : 15 м

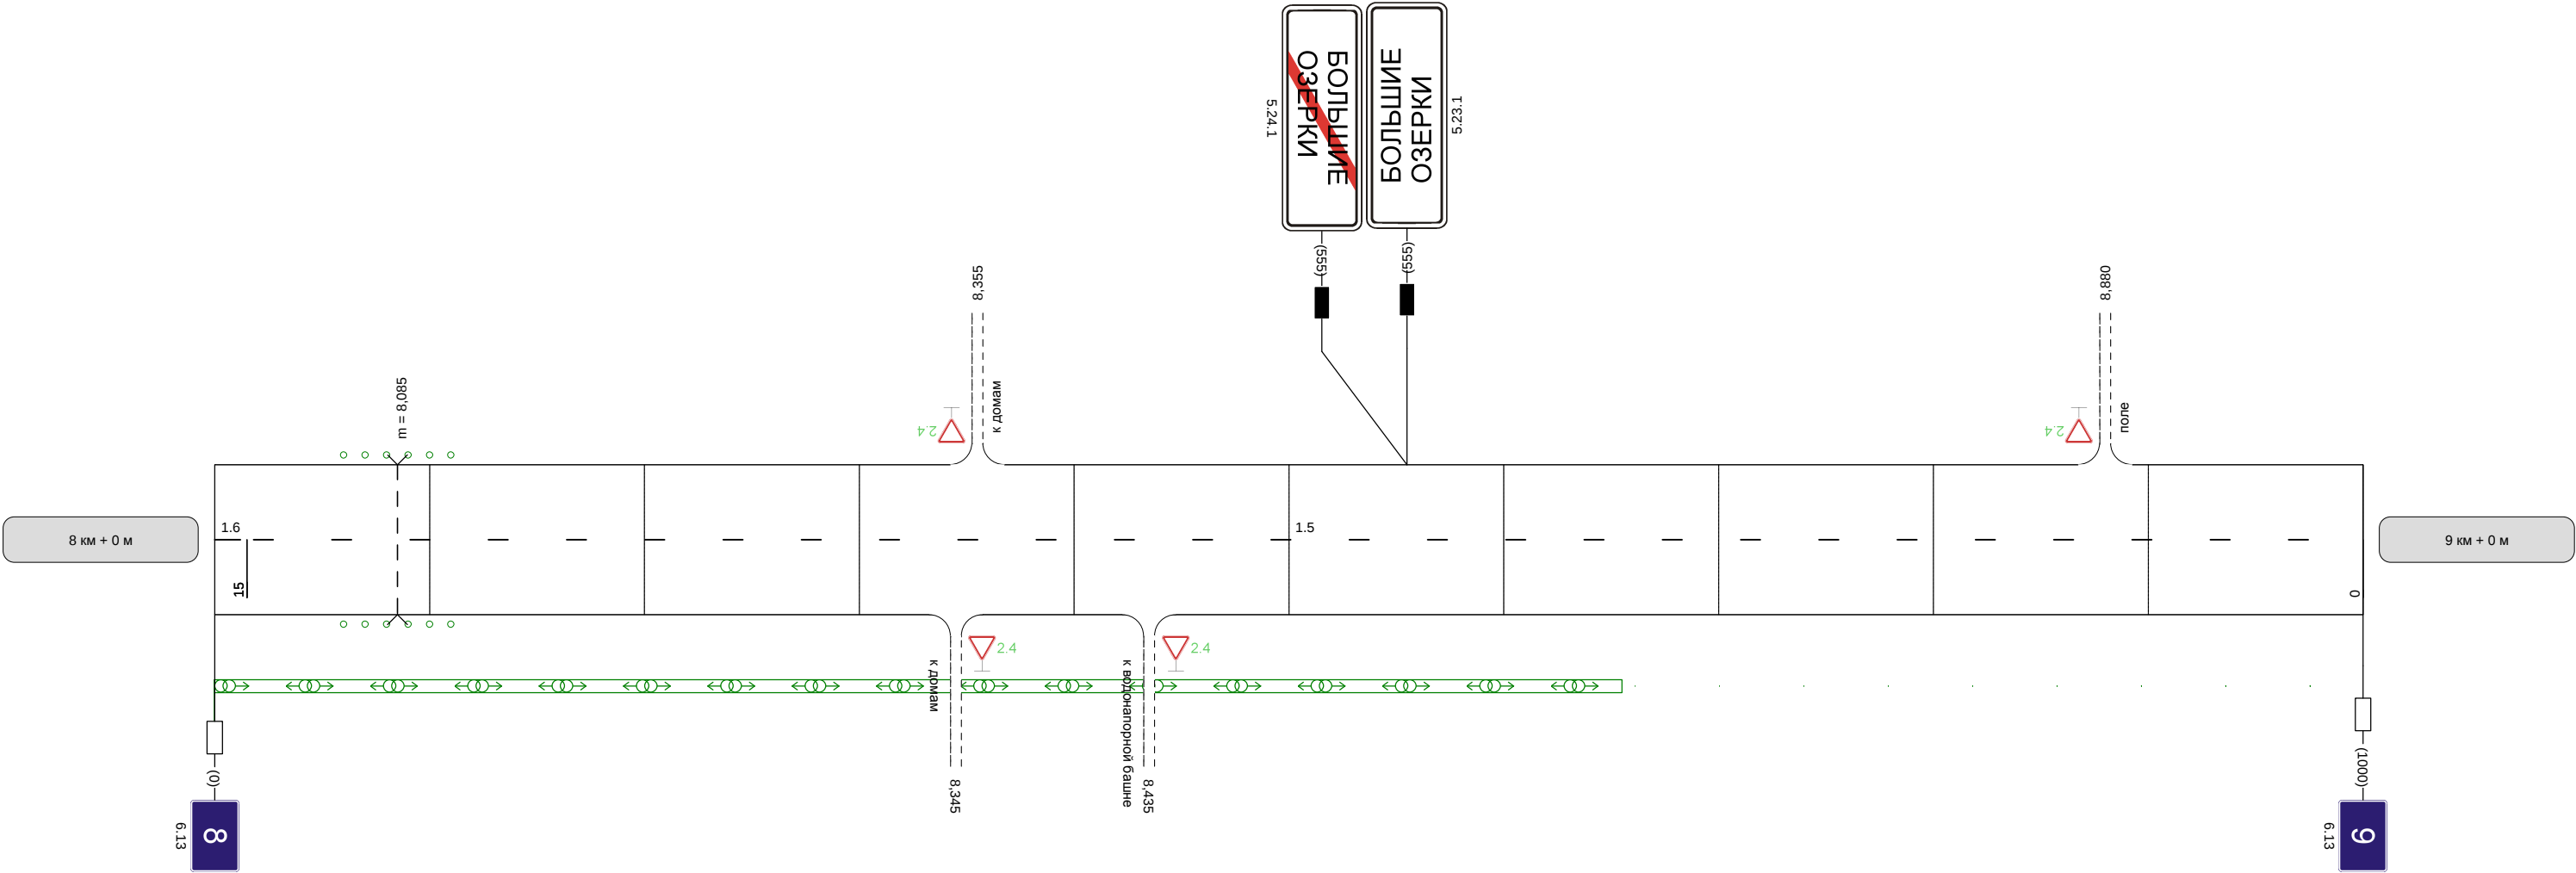

Видимость автомобиля в прямом направлении		300		300	300	300	
--	--	-----	--	-----	-----	-----	--

Наименование автодороги (административный район)	Горбачево-Липицы		
Элементы дороги в продольном профиле	5		
Элементы дороги в плане	300 R=288 a=19 420		
Видимость автомобиля в обратном направлении			


Разметка на участке:
1.1 : 120 м
1.5 : 280 м
1.6 : 200 м
1.11 : 400 м

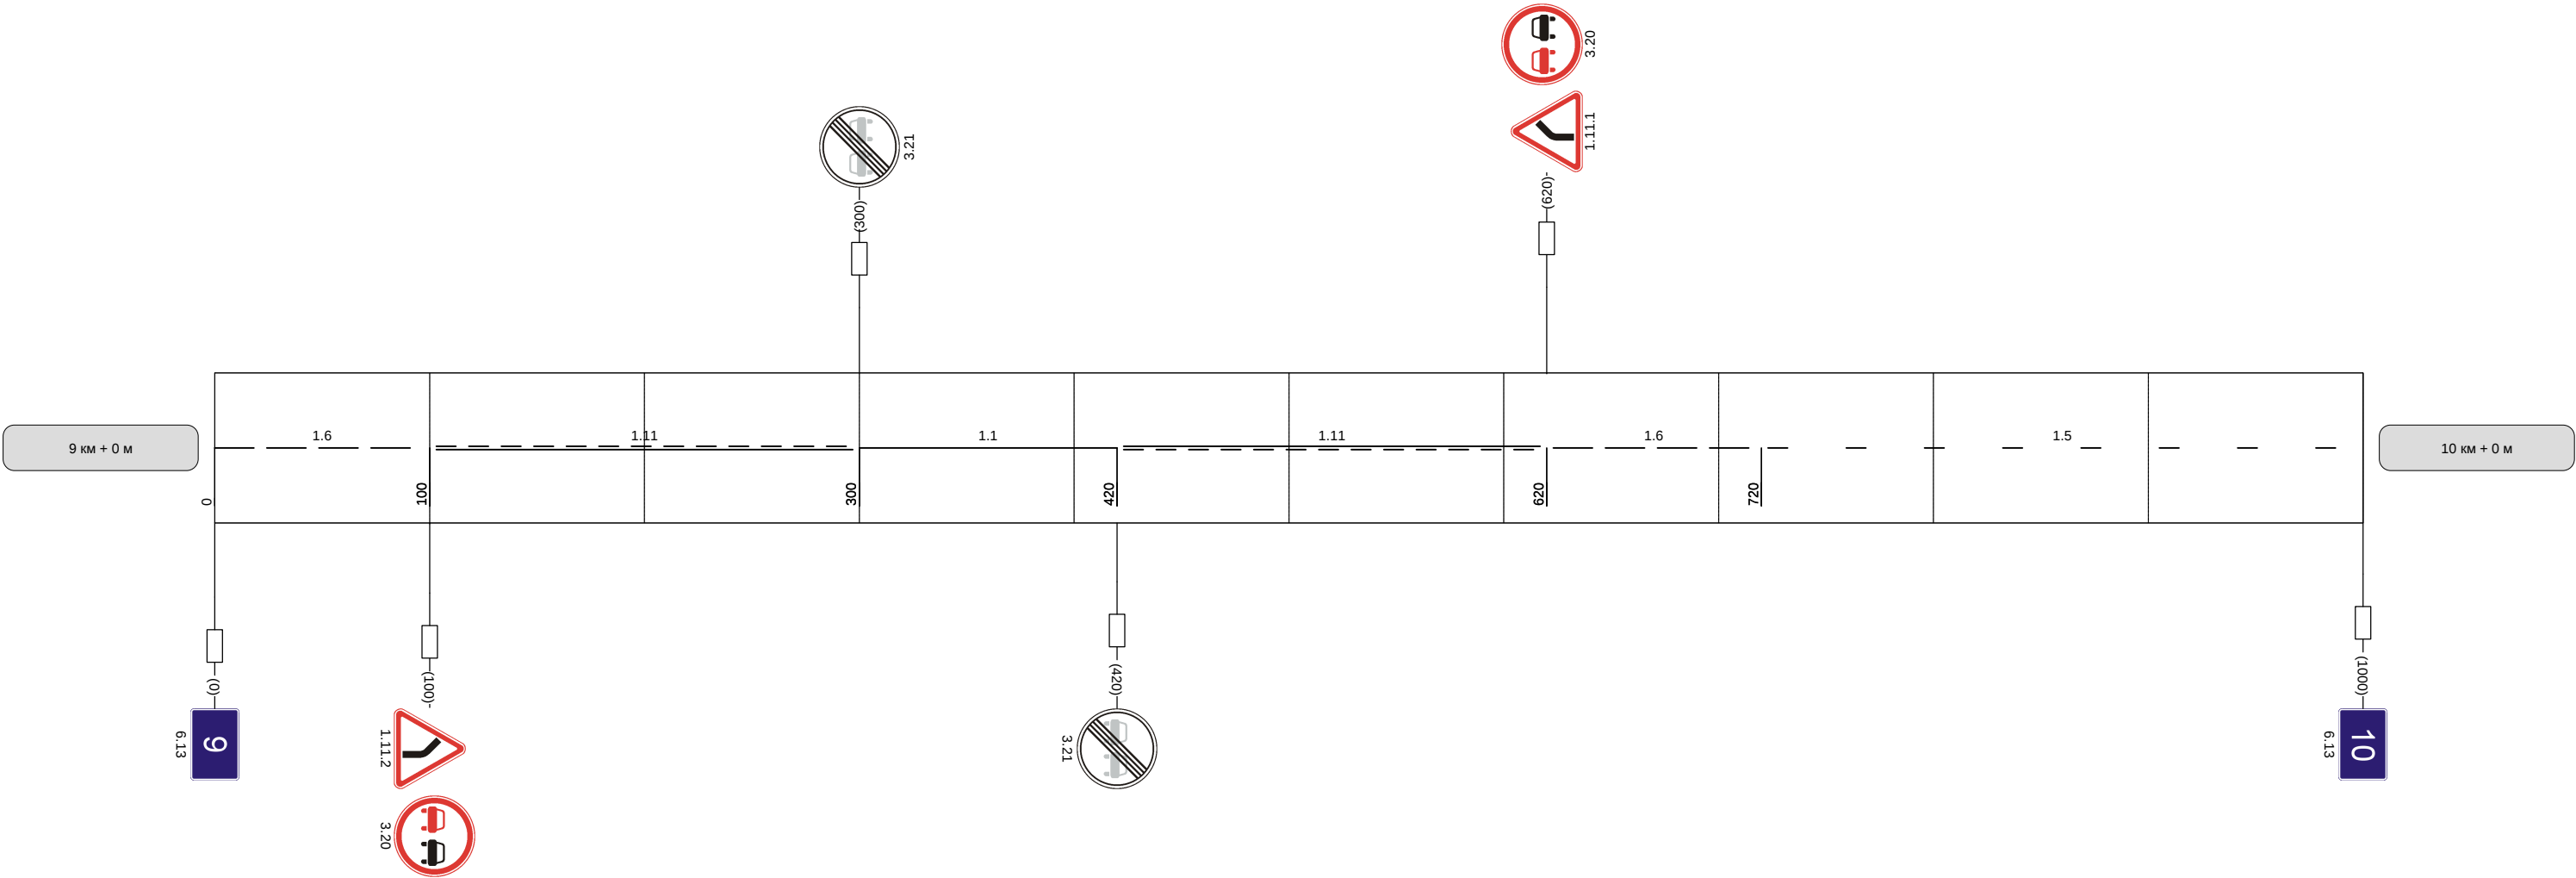

Видимость автомобиля в прямом направлении	
--	--

Наименование автодороги (административный район)	Горбачево-Липицы									
Элементы дороги в продольном профиле	5	7	9	9	19	19	14	14	14	
Элементы дороги в плане	103	R=6938	213	253	R=7685	471	507	R=7005	738	775
Видимость автомобиля в обратном направлении									250	250
									300	


Разметка на участке:
1.1 : 115 м
1.5 : 605 м
1.6 : 240 м
1.14.1 : 6 м

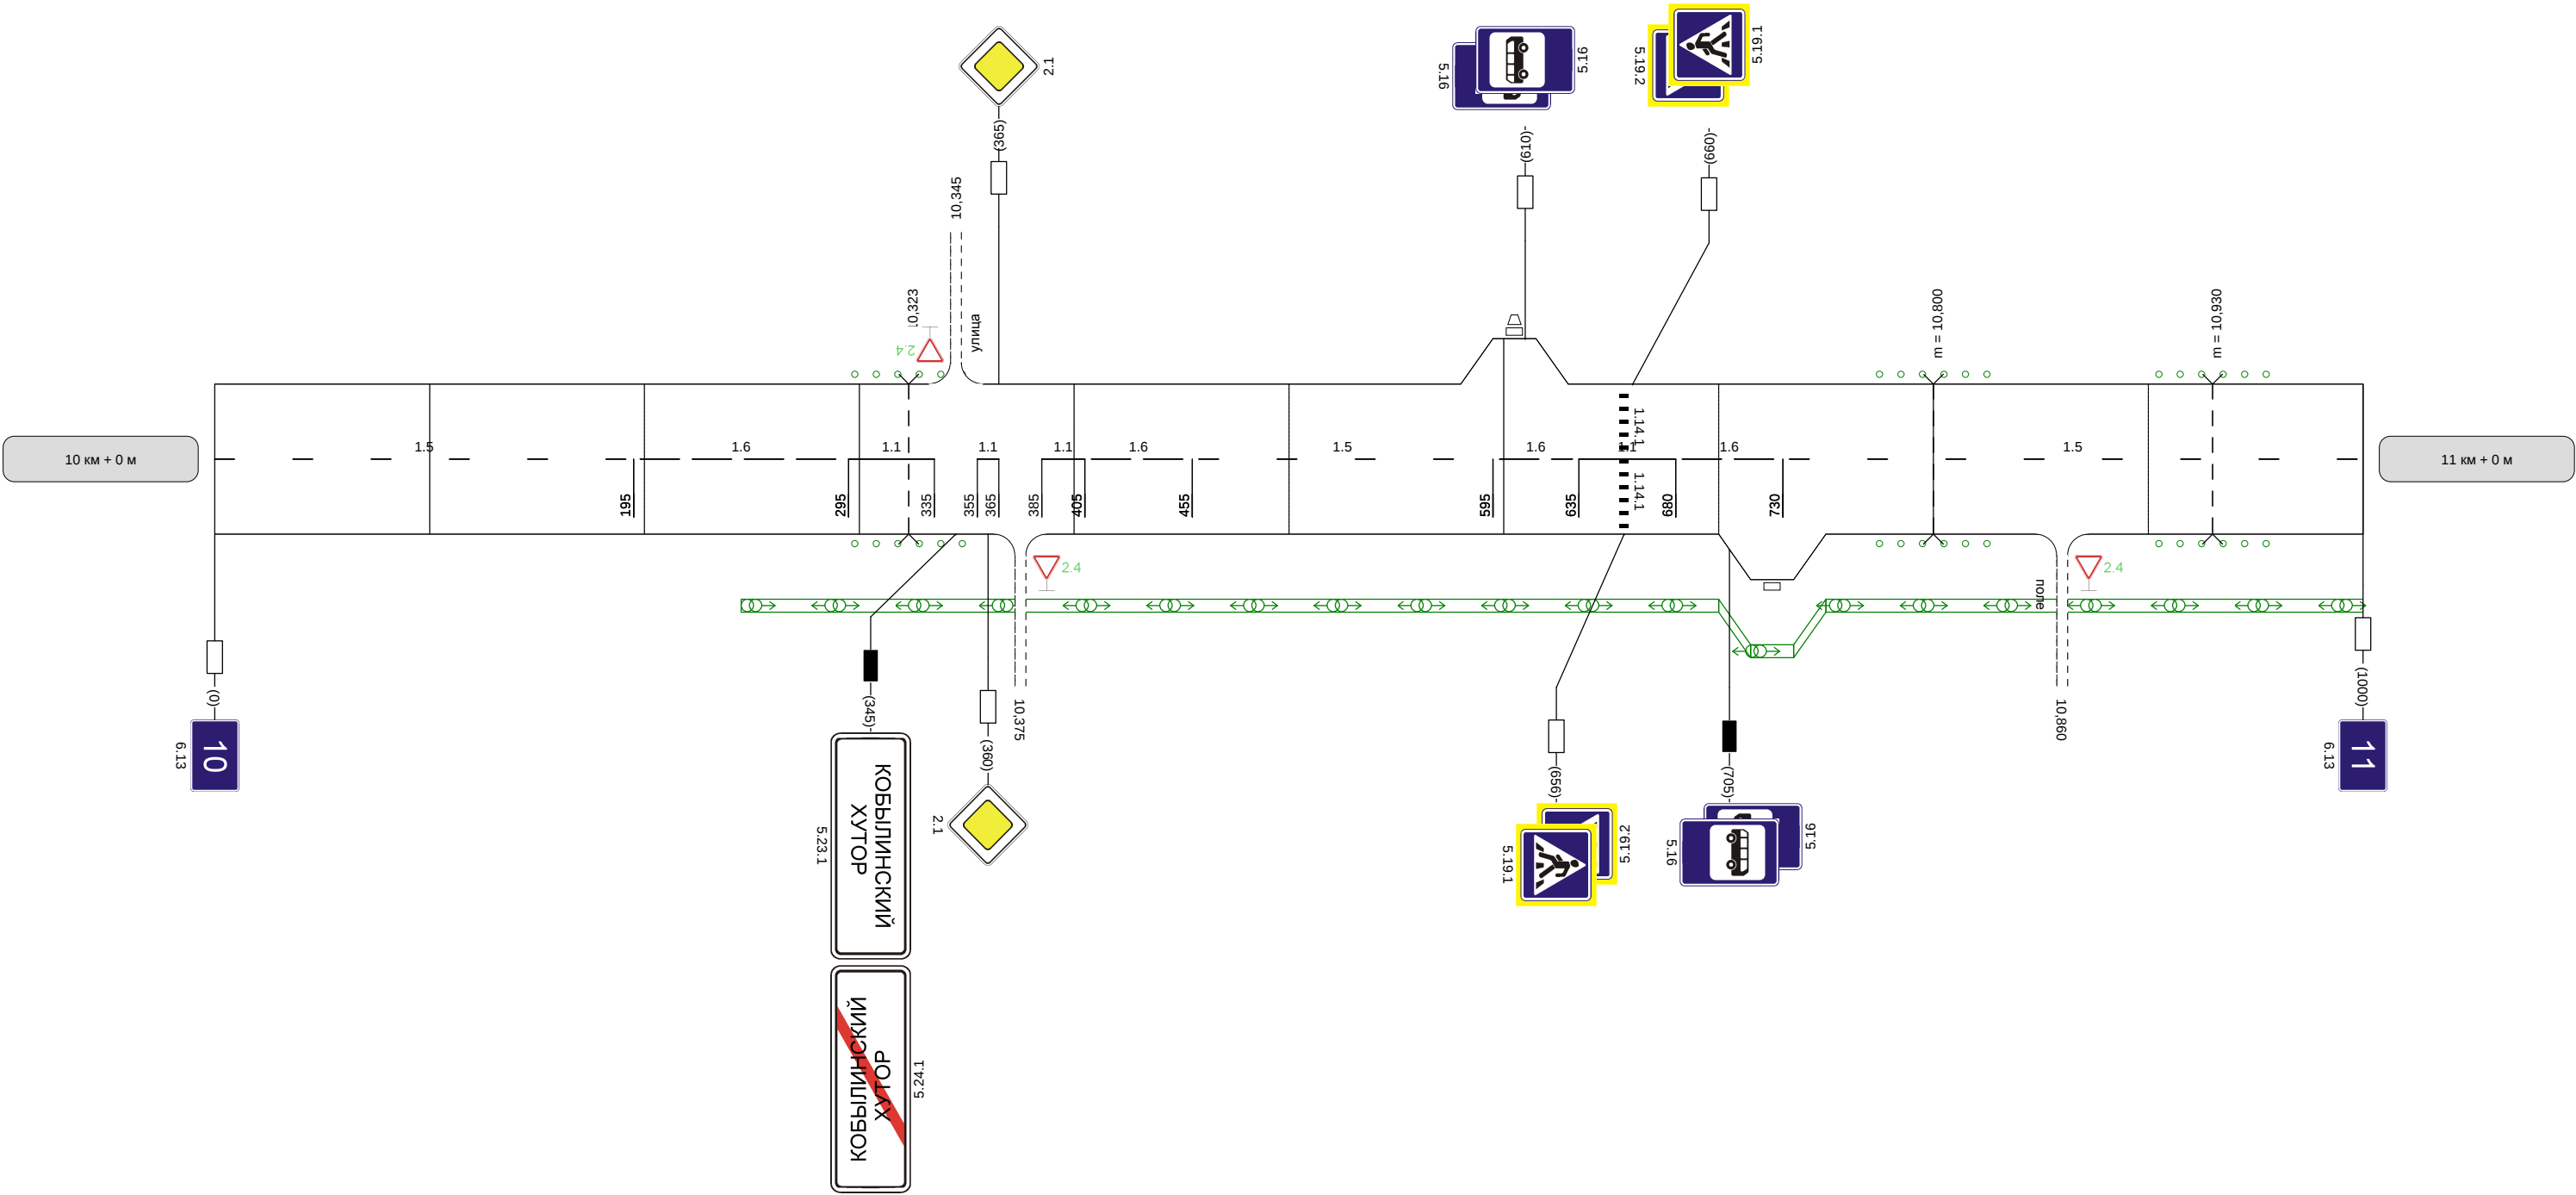

Видимость автомобиля в прямом направлении		300	250	250	
--	--	-----	-----	-----	--

Наименование автодороги (административный район)	Горбачево-Липицы					
Элементы дороги в продольном профиле	14	23	18	18	5	
Элементы дороги в плане						
Видимость автомобиля в обратном направлении			300	250	250	300


Разметка на участке:
1.1 : 40 м
1.5 : 160 м
1.6 : 200 м
1.11 : 600 м

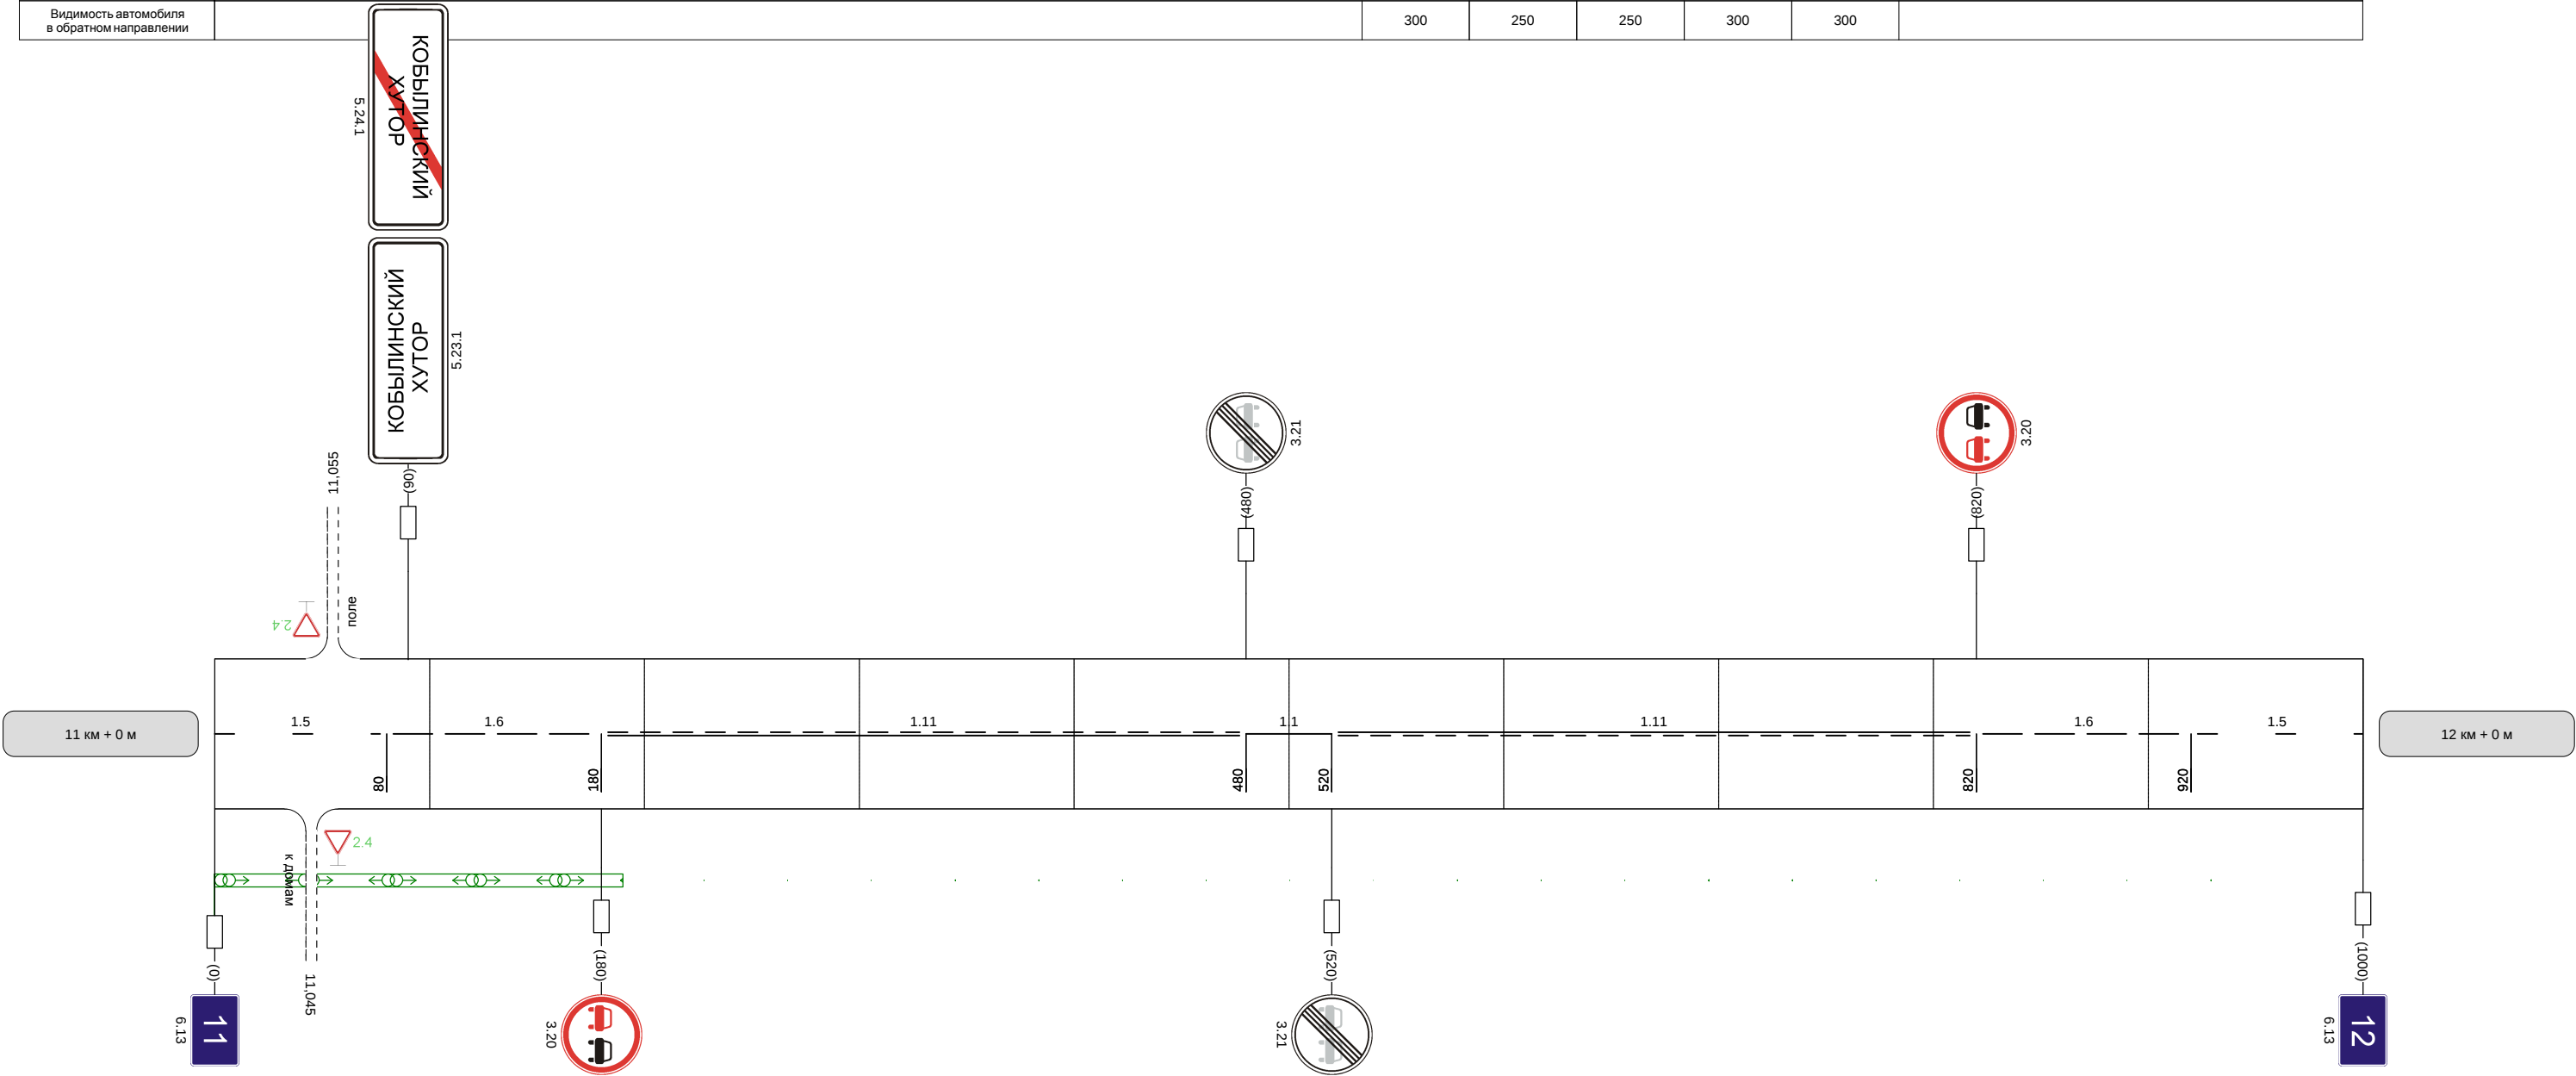



Видимость автомобиля в прямом направлении		300	300	300	300	300	
--	--	-----	-----	-----	-----	-----	--

Наименование автодороги (административный район)	Горбачево-Липицы									
Элементы дороги в продольном профиле	5	250	4	R=11796	493	25	573	23	R=16529	950
Элементы дороги в плане				400	R=254 a=27		560			
Видимость автомобиля в обратном направлении										


Разметка на участке:
1.1 : 160 м
1.5 : 640 м
1.6 : 200 м

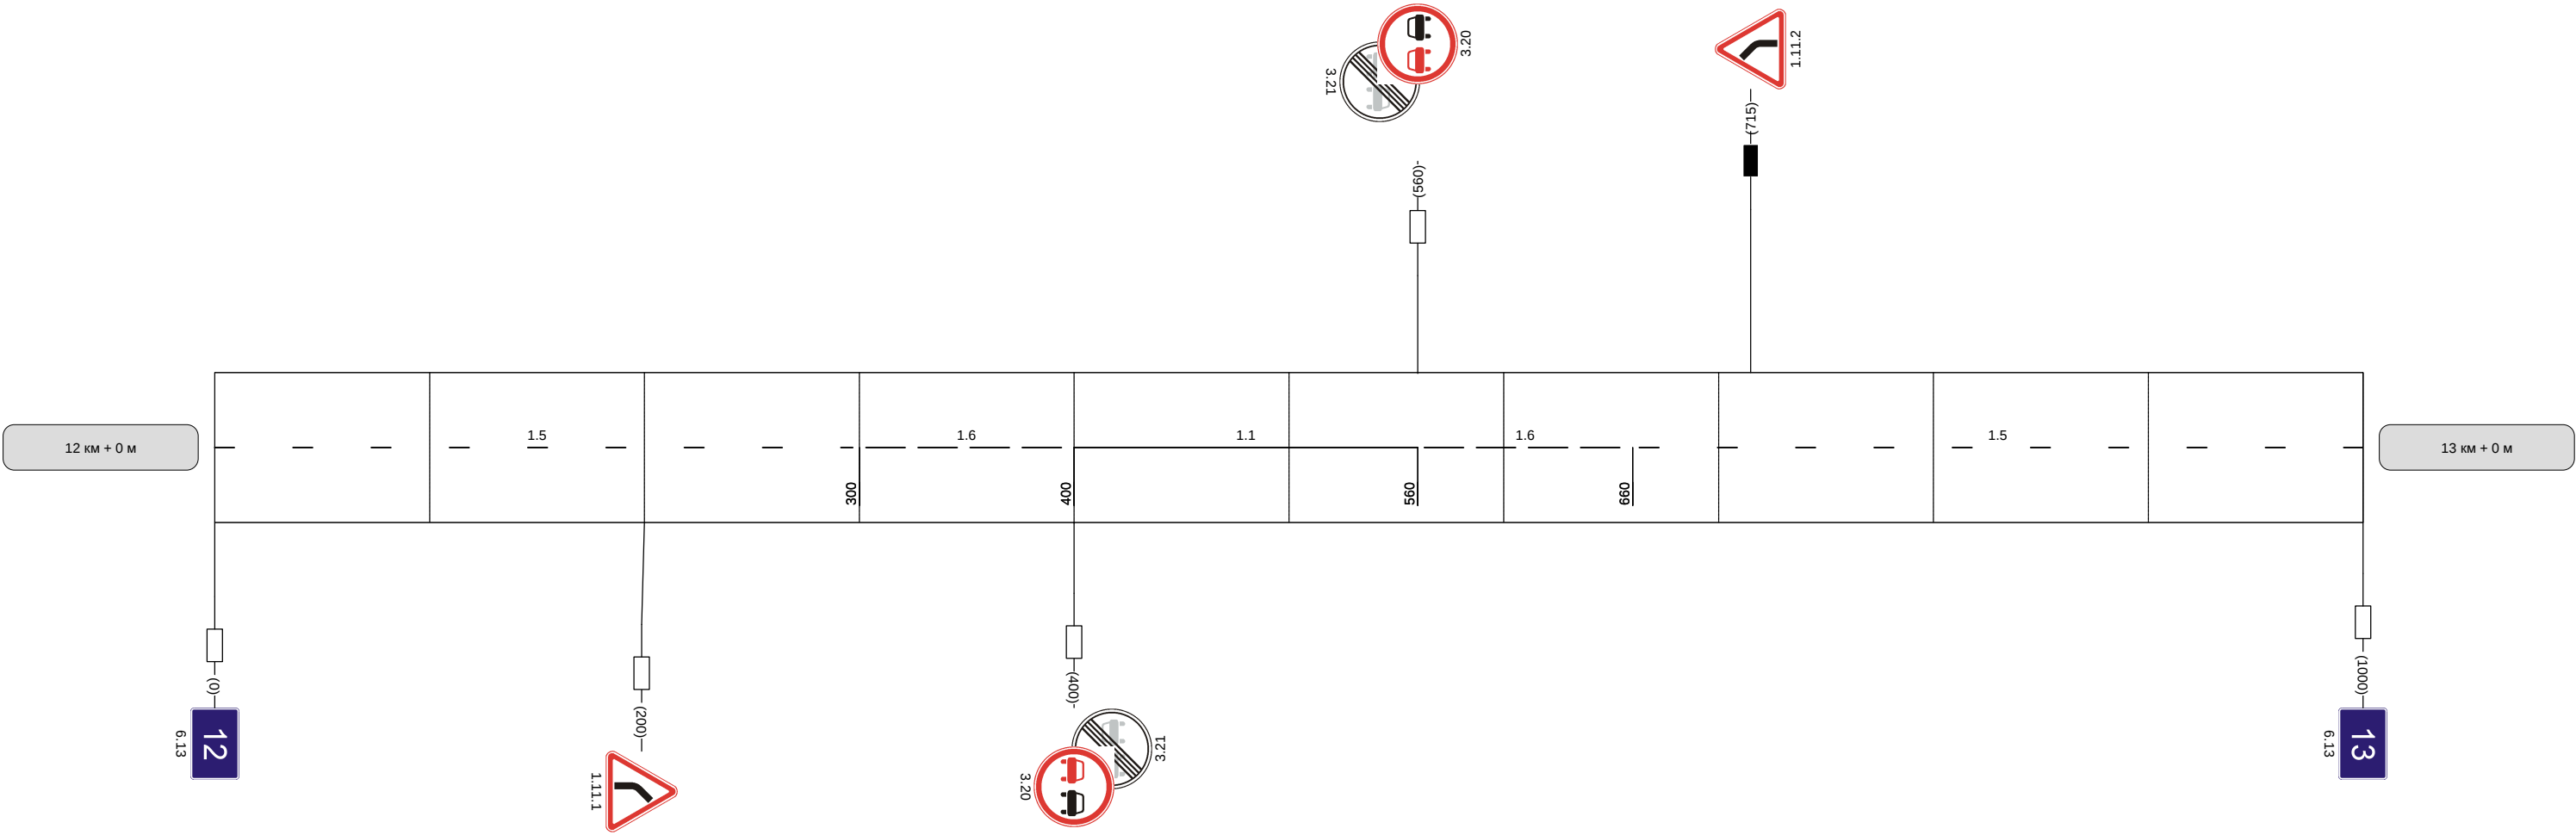

Видимость автомобиля в прямом направлении	300
--	-----

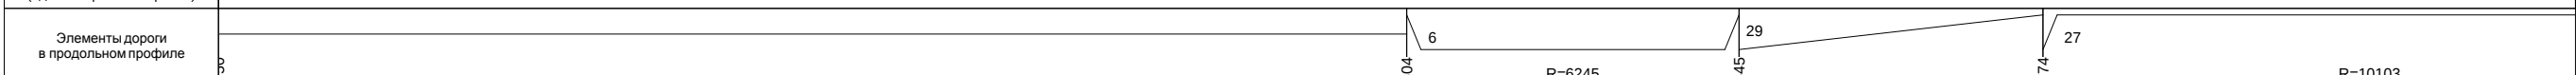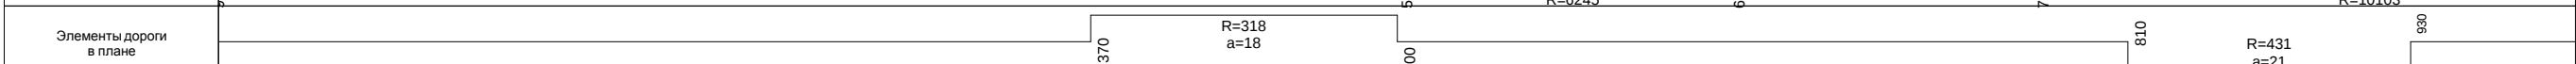Наименование автодороги (административный район)	Горбачево-Липицы			
Элементы дороги в продольном профиле				
Элементы дороги в плане				
Видимость автомобиля в обратном направлении				300


Разметка на участке:
1.1 : 190 м
1.5 : 660 м
1.6 : 50 м
1.11 : 100 м
1.14.1 : 6 м

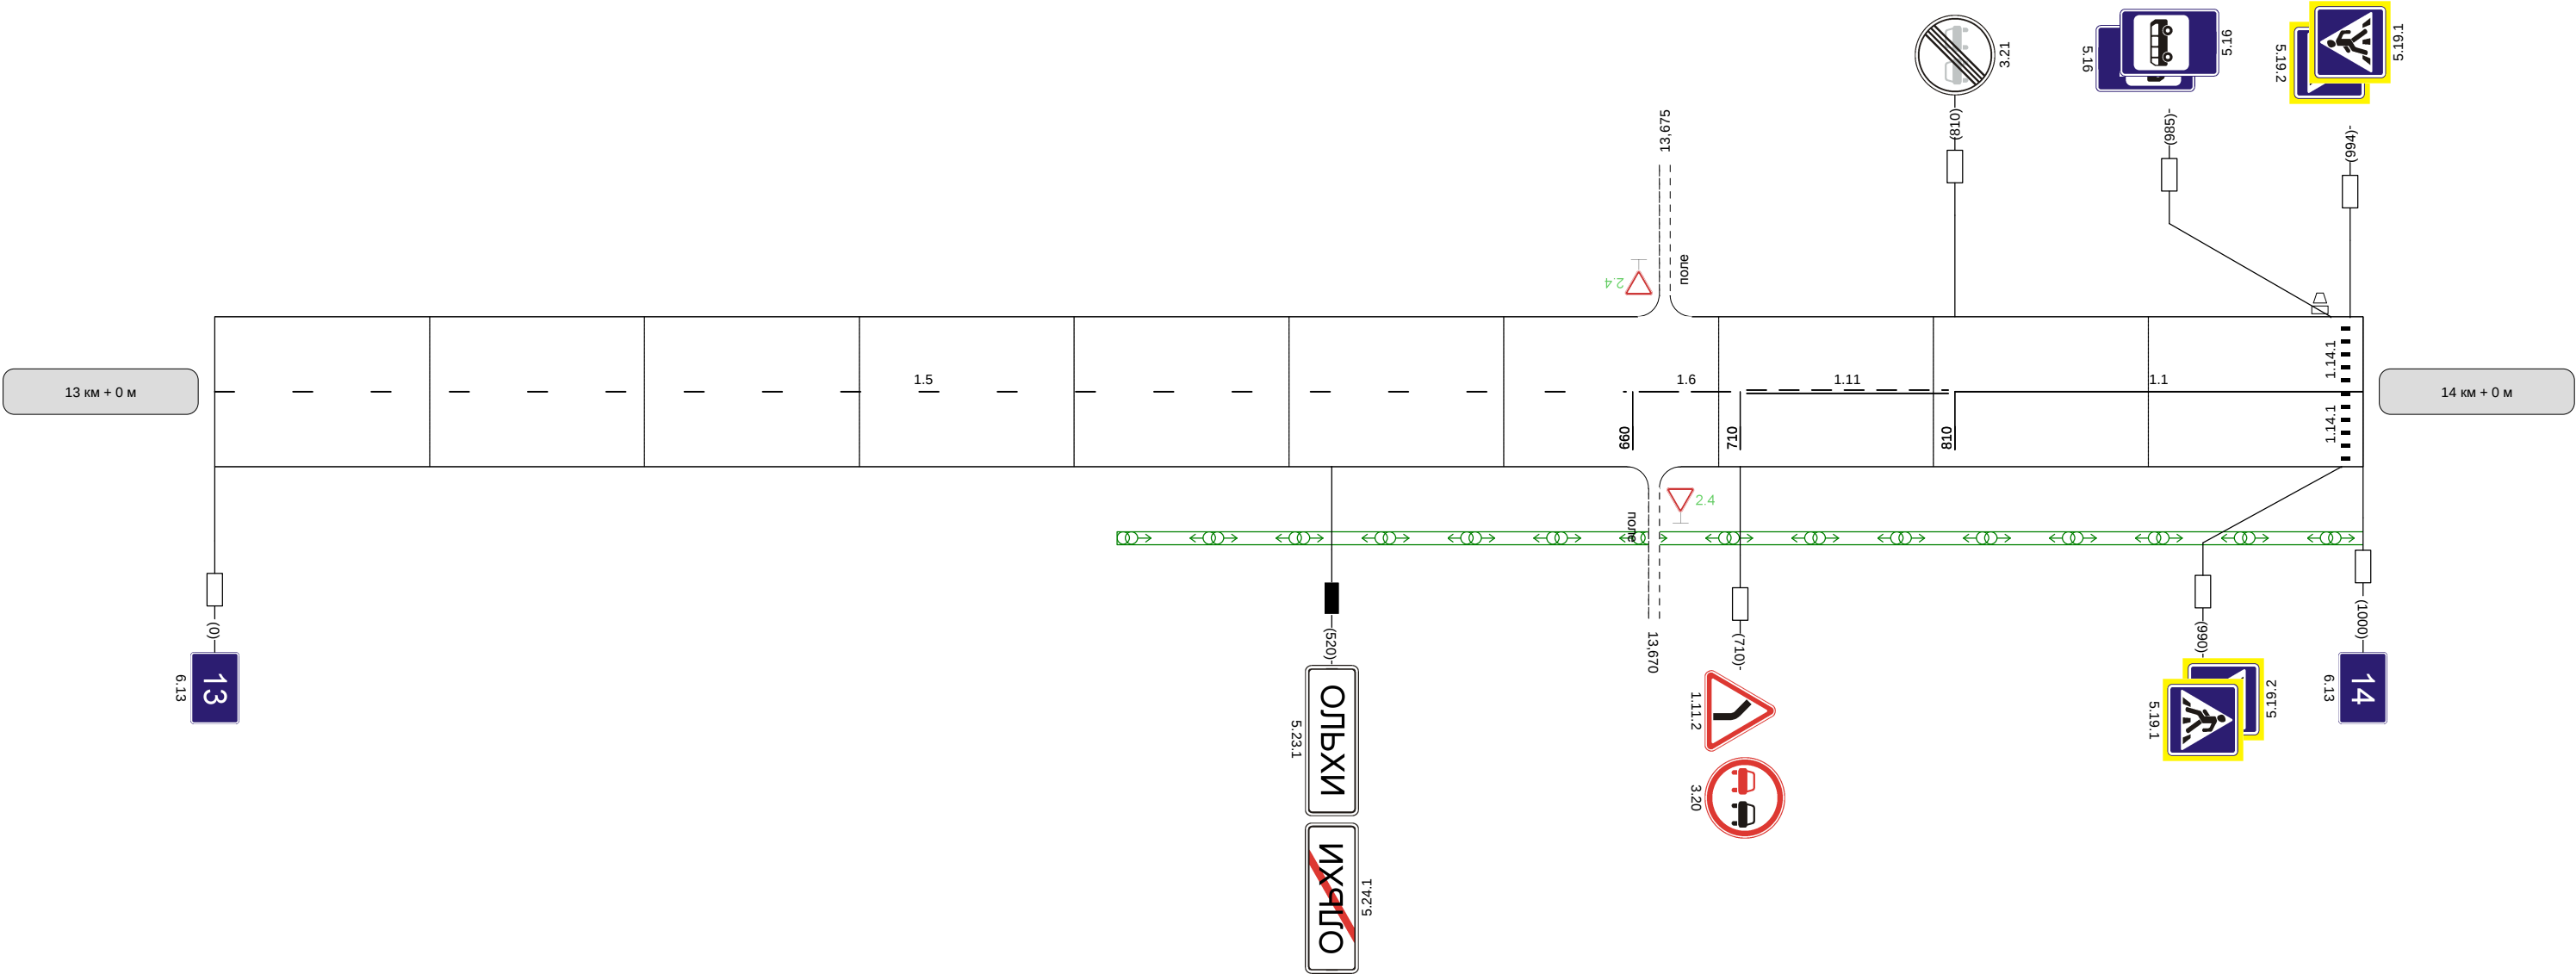

Видимость автомобиля в прямом направлении	300	300	300	
--	-----	-----	-----	--

Наименование автодороги (административный район)	Горбачево-Липицы		
Элементы дороги в продольном профиле	15 876	14 827	3 876
Элементы дороги в плане	R=15474		
Видимость автомобиля в обратном направлении			


Разметка на участке:
1:5 : 1000 м

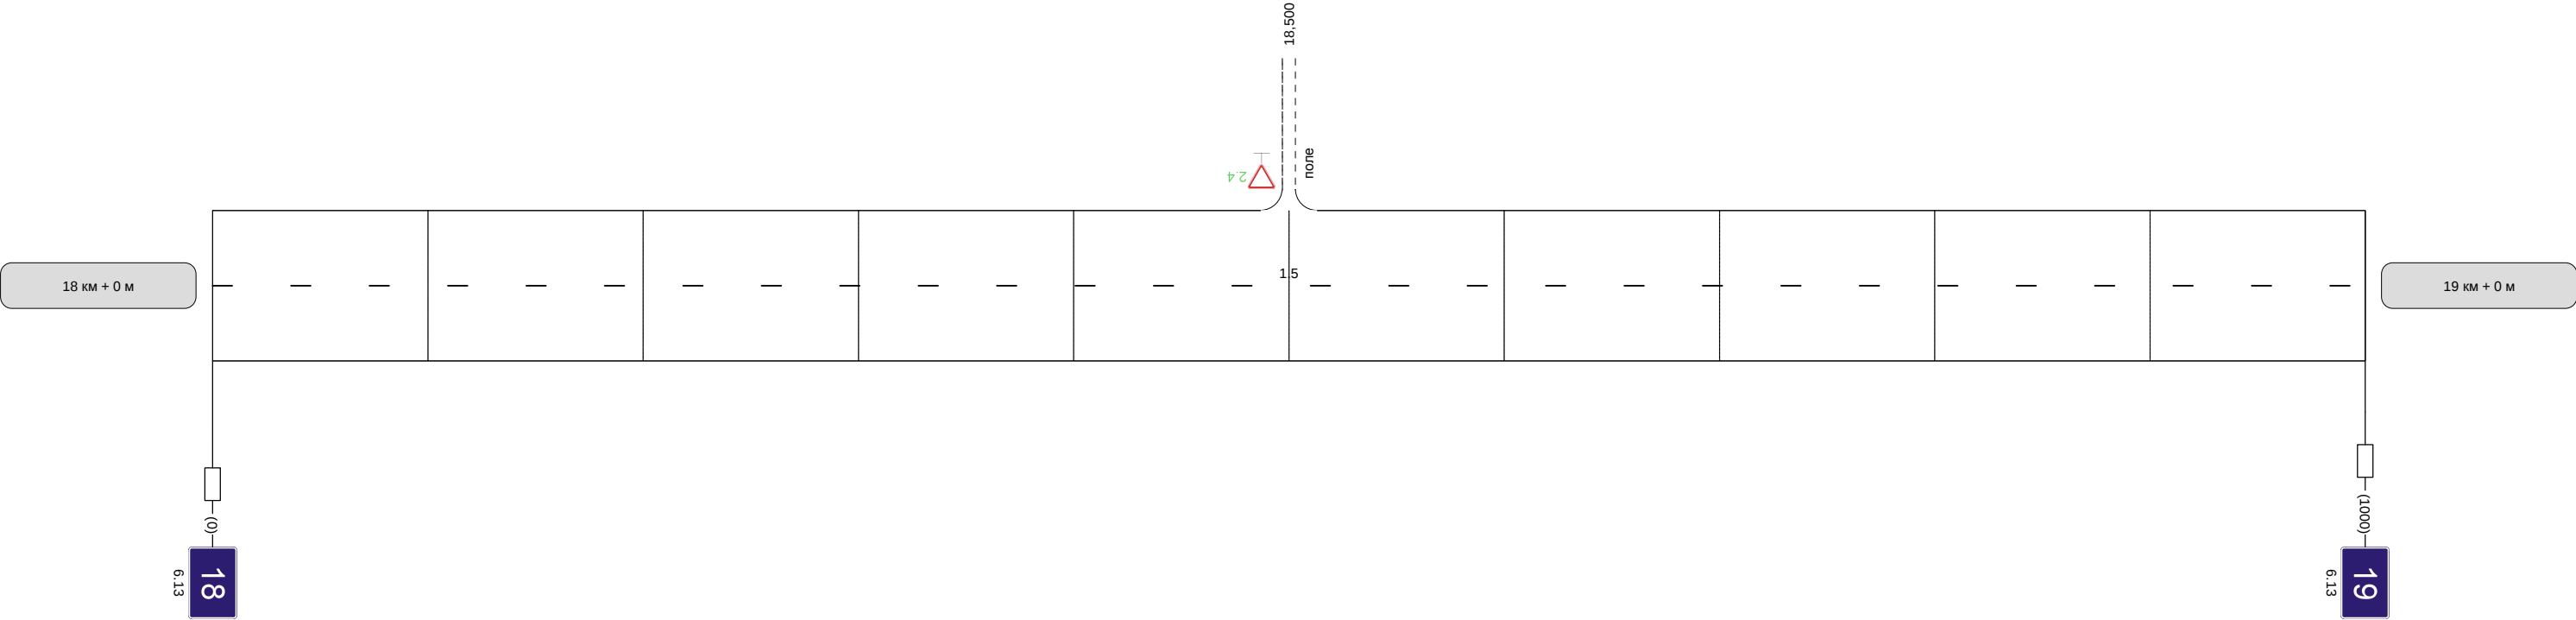

Видимость автомобиля в прямом направлении	
--	--

Наименование автодороги (административный район)	Горбачево-Липицы		
Элементы дороги в продольном профиле	2		
Элементы дороги в плане			
Видимость автомобиля в обратном направлении			


Разметка на участке:
1.1 : 100 м
1.5 : 680 м
1.6 : 200 м
1.14.1 : 6 м

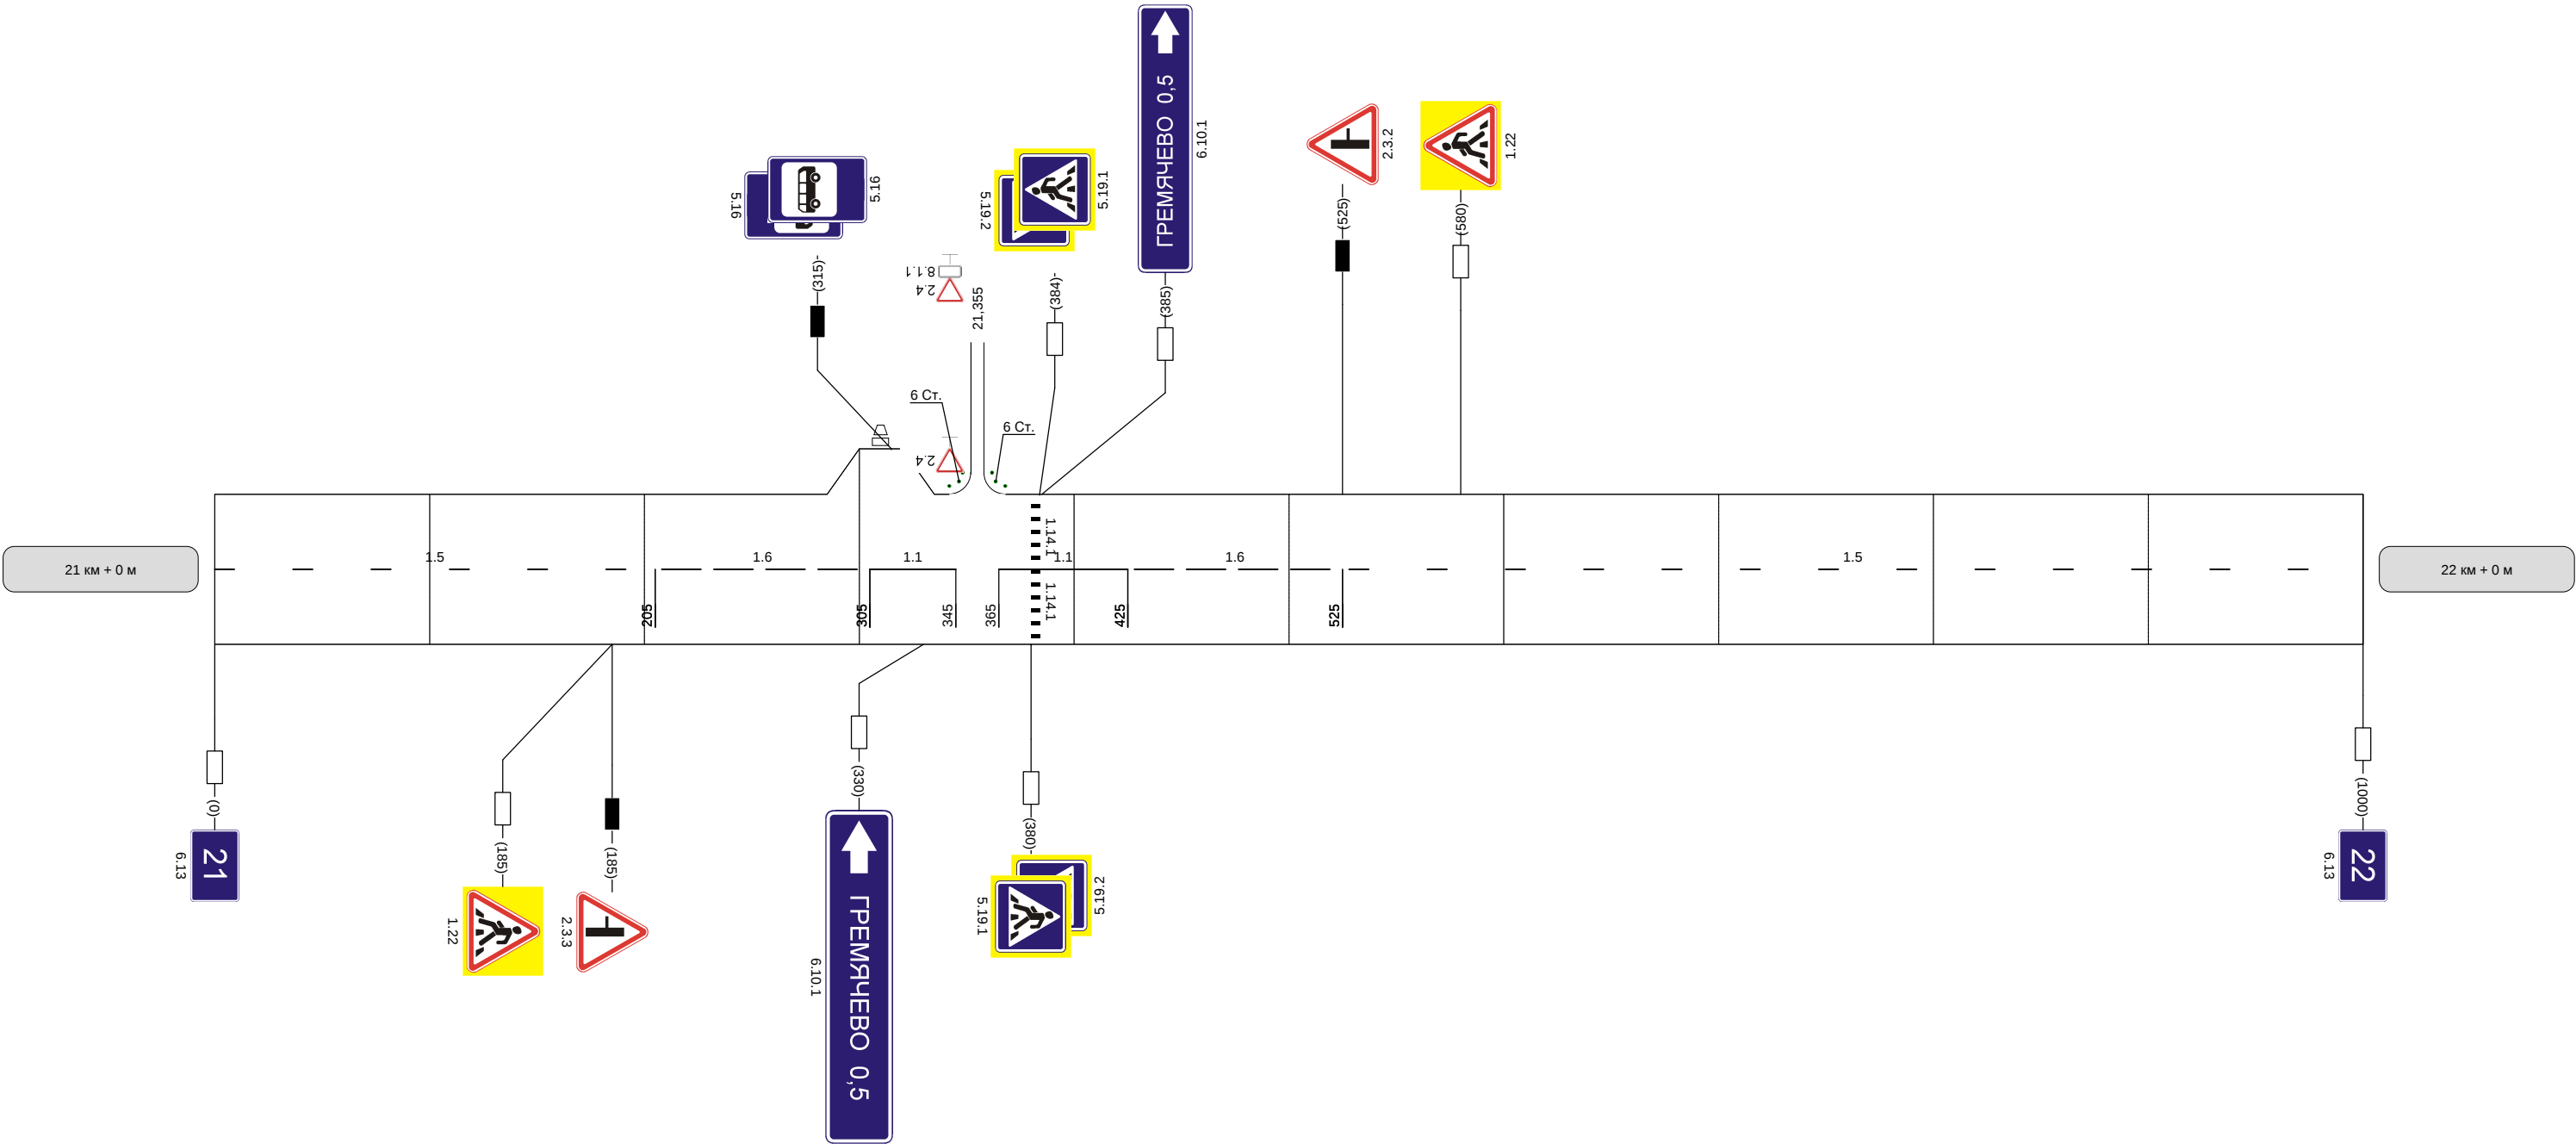

Видимость автомобиля в прямом направлении	
--	--

Наименование автодороги (административный район)	Горбачево-Липицы
Элементы дороги в продольном профиле	2
Элементы дороги в плане	
Видимость автомобиля в обратном направлении	


Разметка на участке:
1:5 : 1000 м

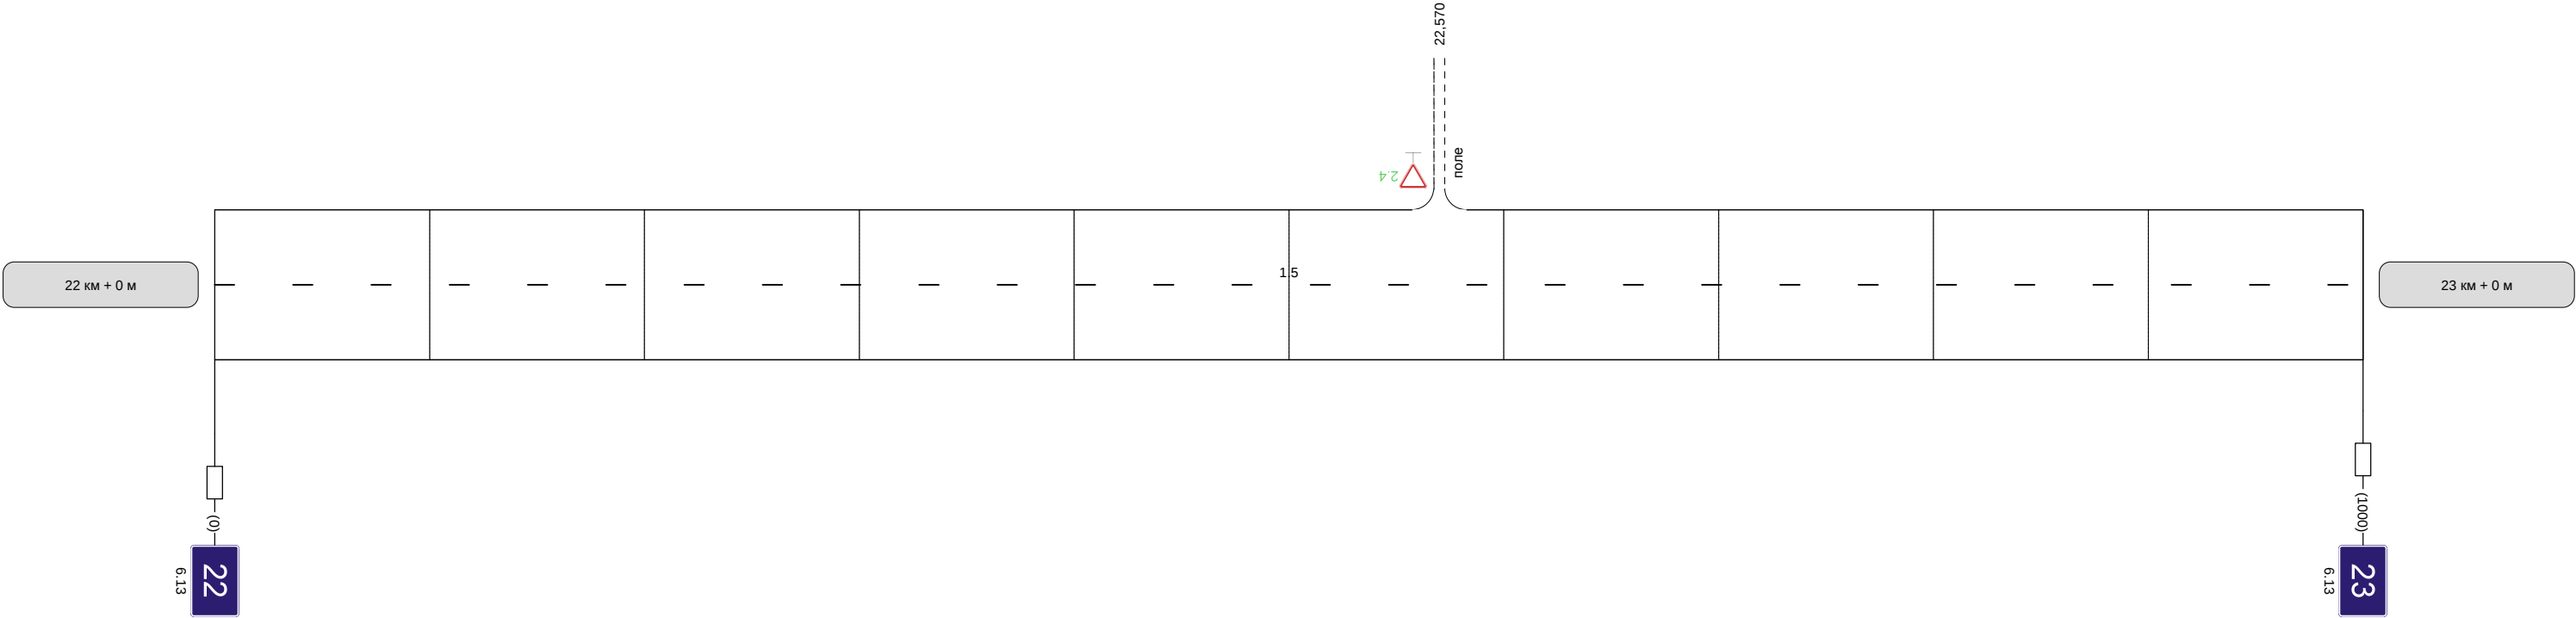


Видимость автомобиля в прямом направлении	
--	--

Наименование автодороги (административный район)	Горбачево-Липицы
Элементы дороги в продольном профиле	2
Элементы дороги в плане	
Видимость автомобиля в обратном направлении	

Разметка на участке:
1:5 : 1000 м

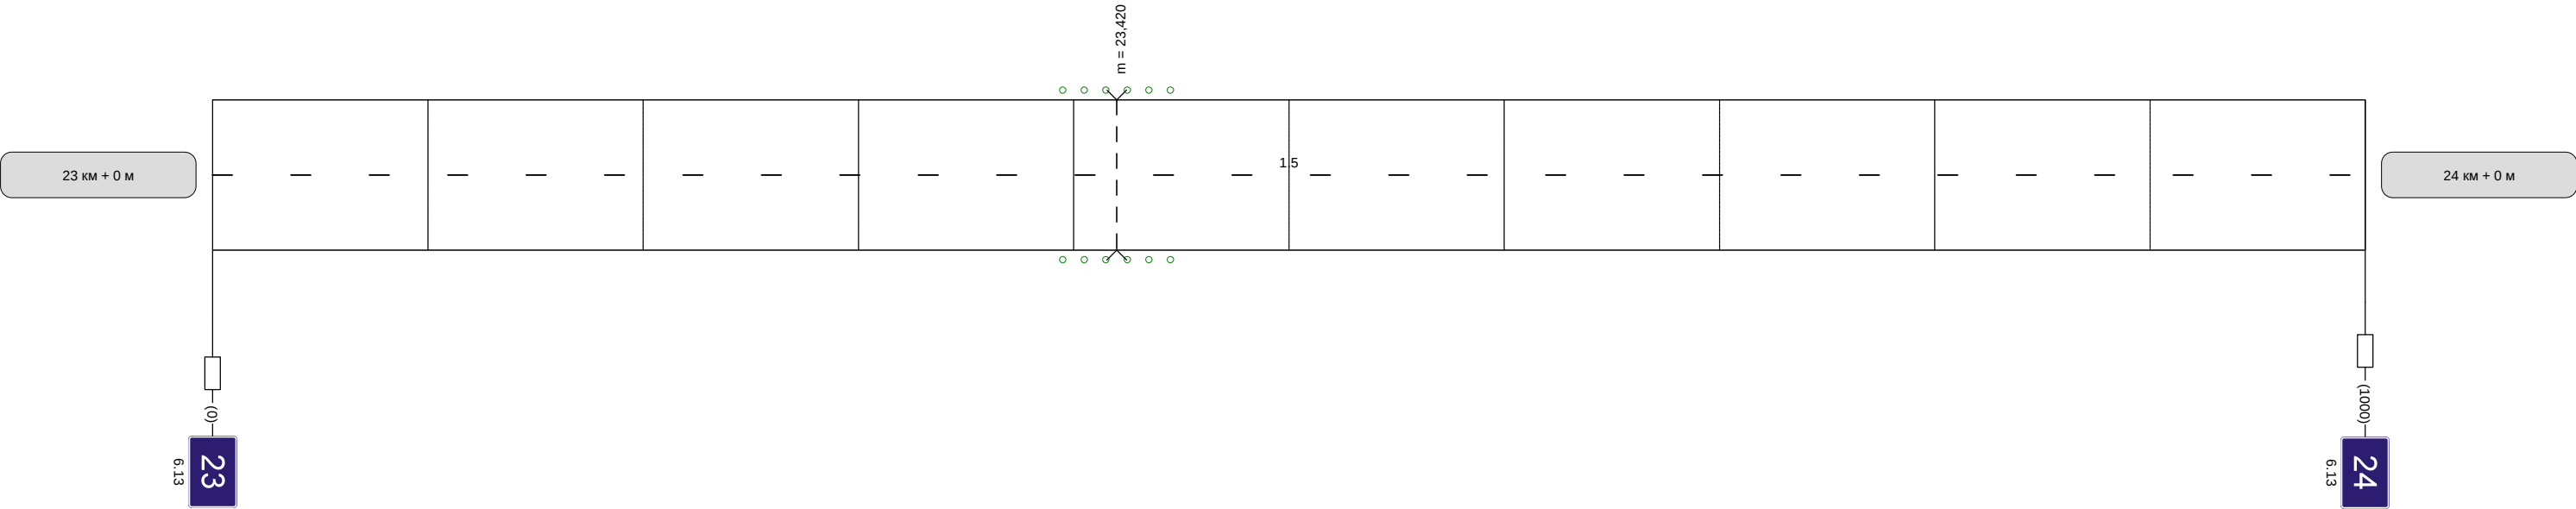


Видимость автомобиля в прямом направлении	
--	--

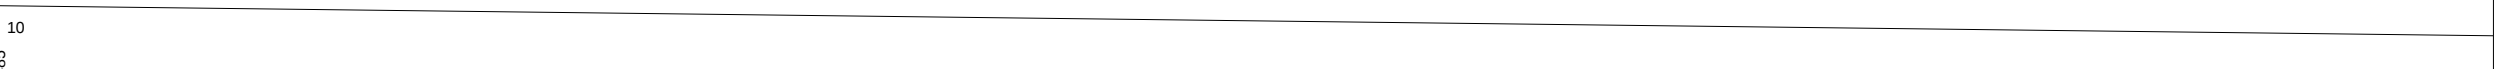Наименование автодороги (административный район)	Горбачево-Липицы		
Элементы дороги в продольном профиле	10 		
Элементы дороги в плане	575 R=58 a=60 636 800 R=10 a=23		
Видимость автомобиля в обратном направлении			


Разметка на участке:


25 км + 0 м										26 км + 0 м
-------------	--	--	--	--	--	--	--	--	--	-------------

Видимость автомобиля в прямом направлении	
--	--

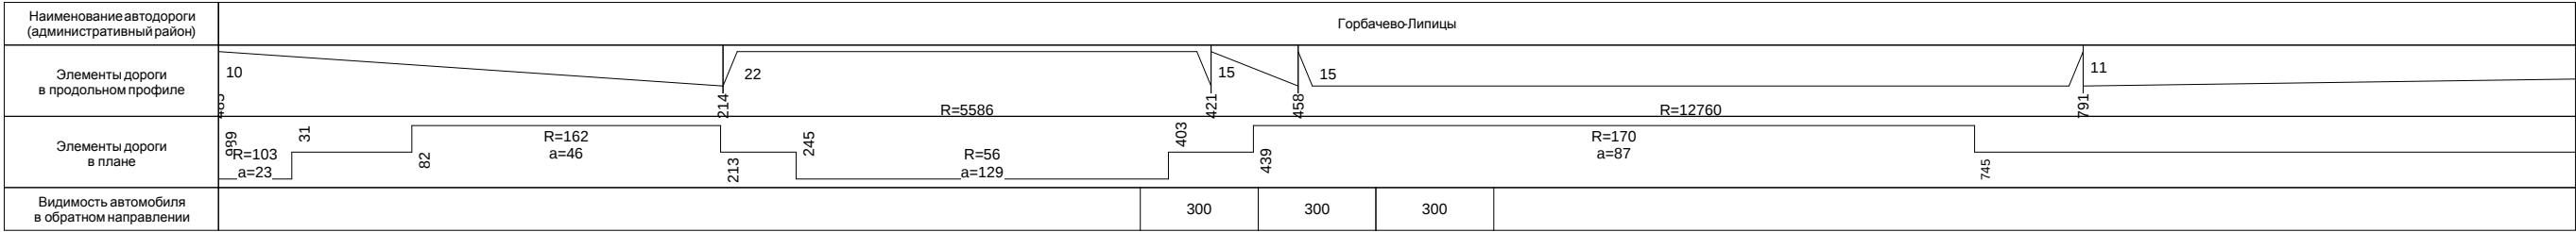


Разметка на участке:

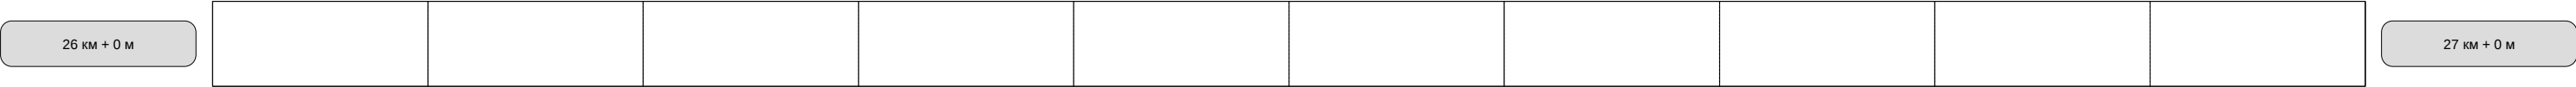


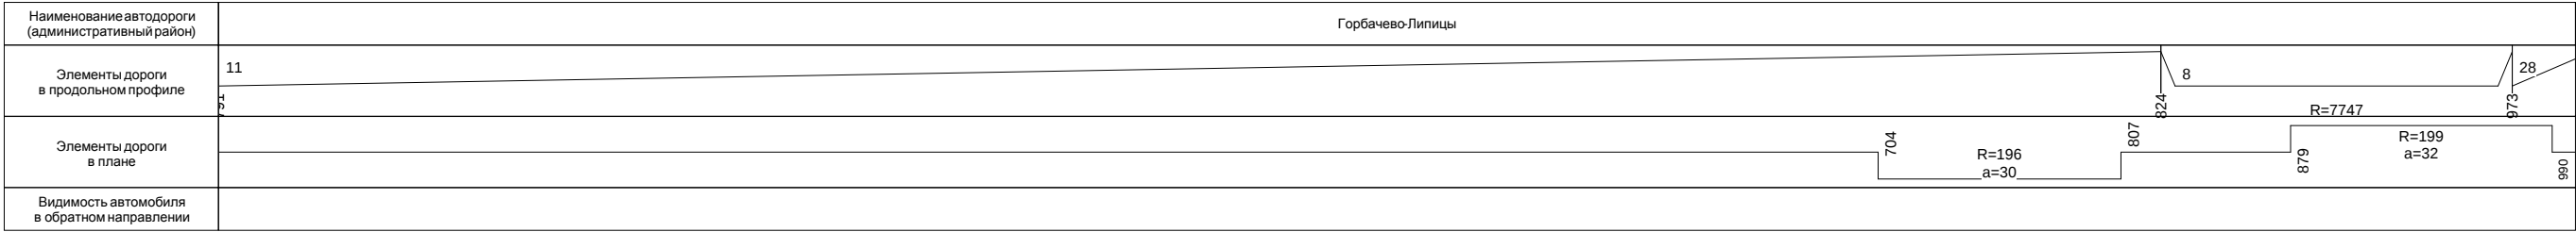


Разметка на участке:

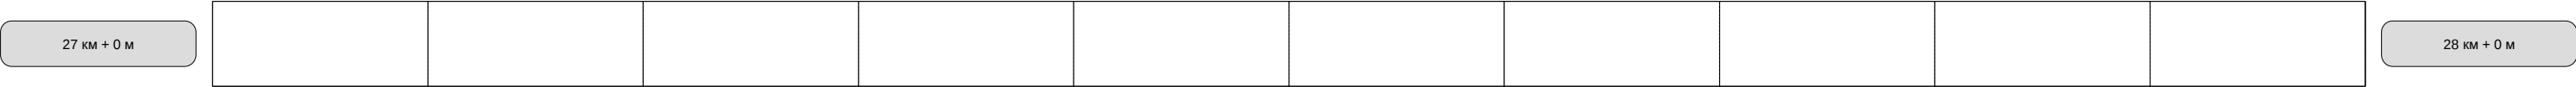


Видимость автомобиля в прямом направлении		300	300	300
--	--	-----	-----	-----

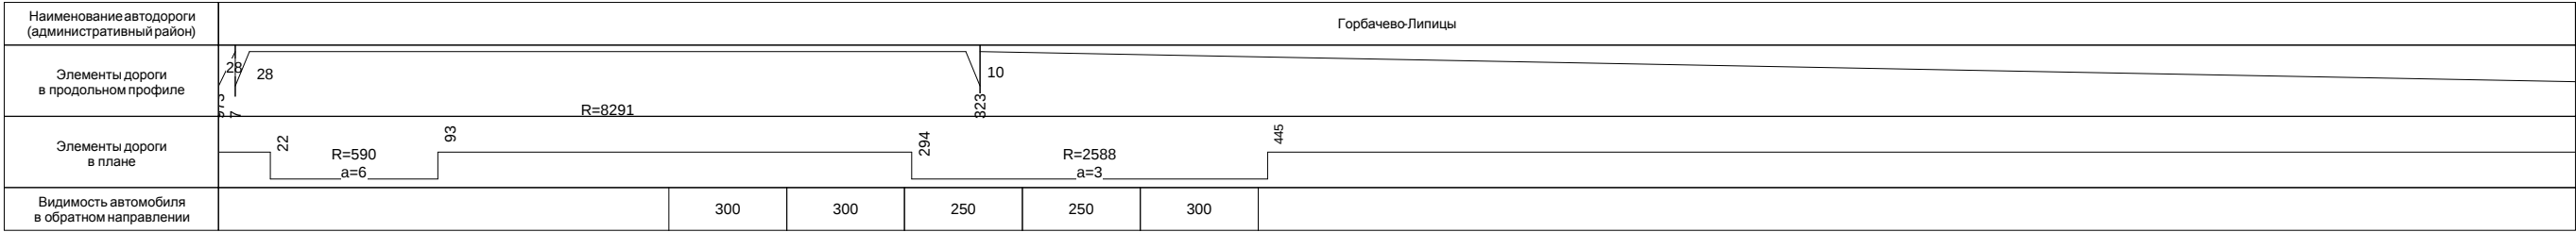

Разметка на участке:

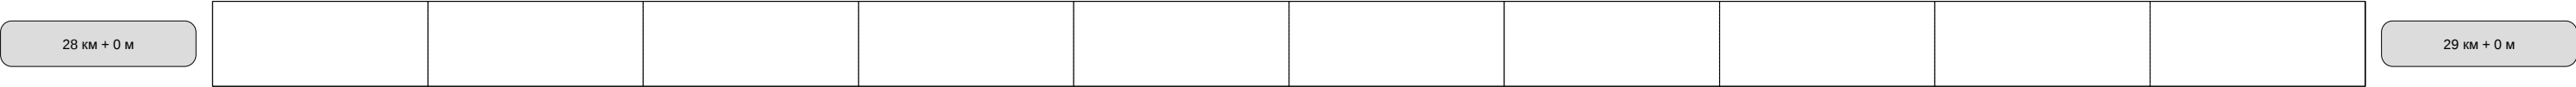

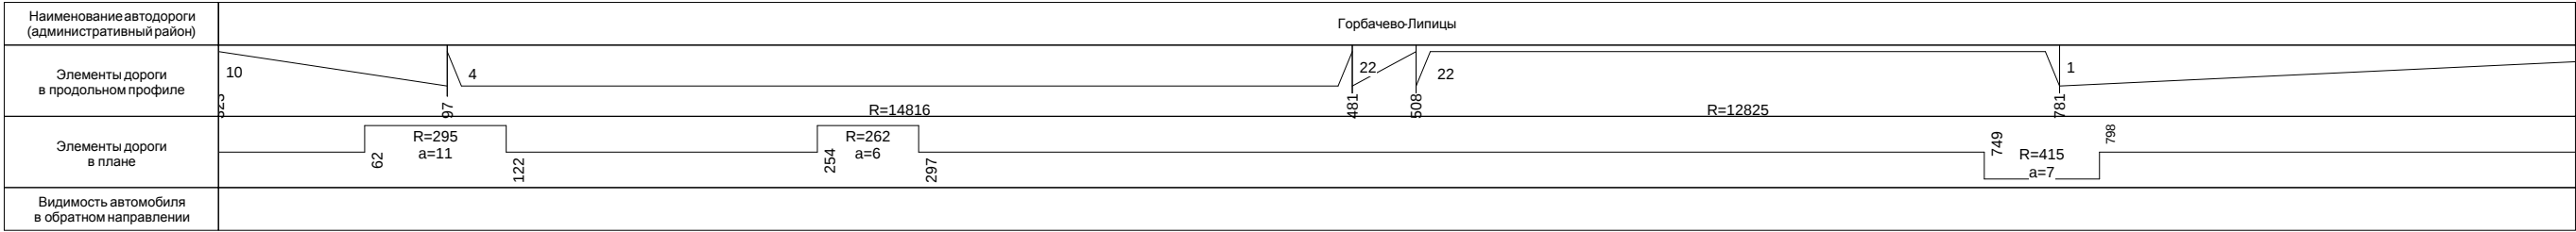

Разметка на участке:

