


Наименование автодороги (административный район)	Автодорога Горбачево-Липицы-автоподъезд к населенному пункту Стройка		
Элементы дороги в продольном профиле	16		
Элементы дороги в плане			
Видимость автомобиля в обратном направлении			


Разметка на участке:
1.1 : 40 м
1.5 : 650 м
1.6 : 100 м
1.11 : 200 м

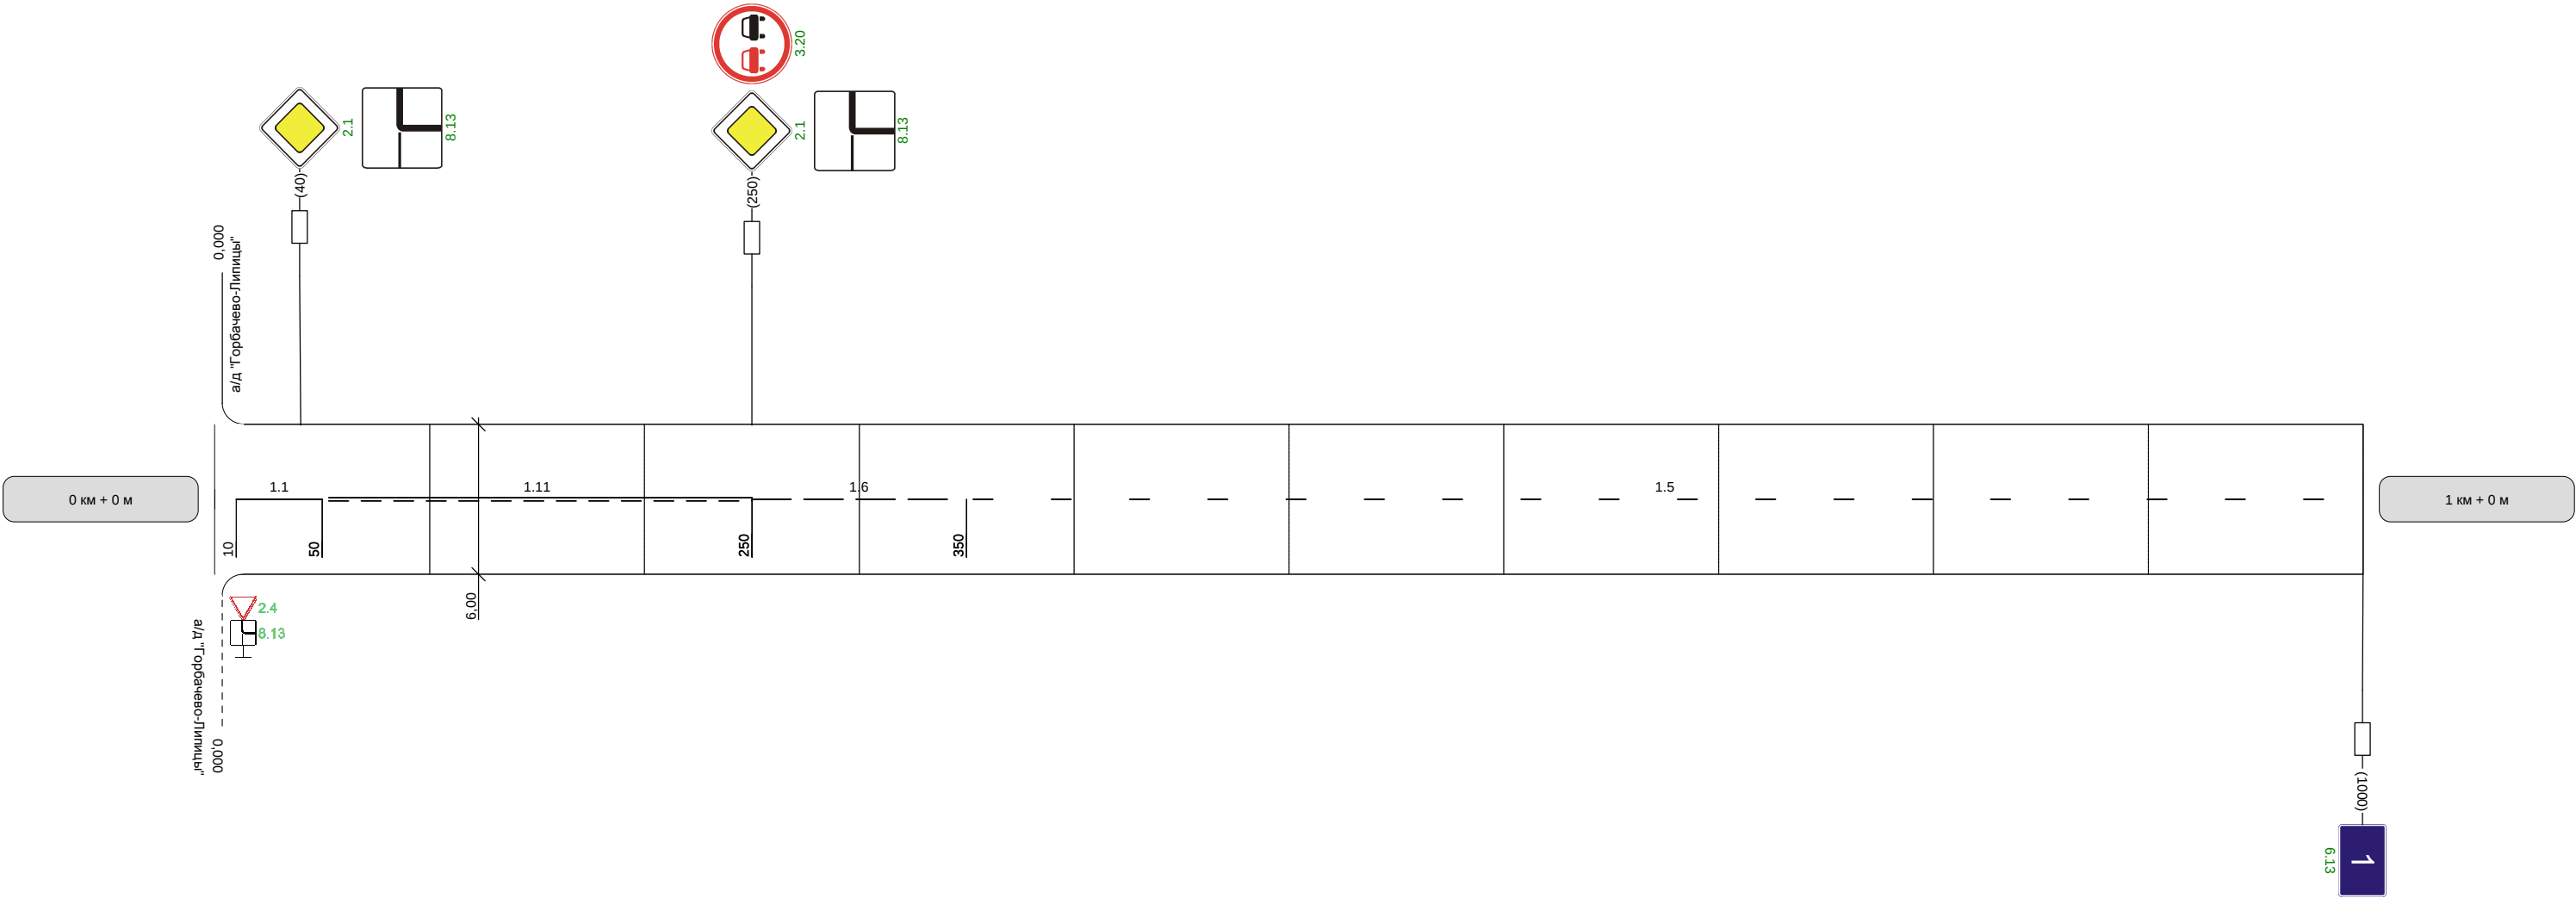



Видимость автомобиля в прямом направлении	
--	--

Наименование автодороги (административный район)	Автодорога Горбачево-Липицы-автоподъезд к населенному пункту Стройка		
Элементы дороги в продольном профиле	16		
Элементы дороги в плане			
Видимость автомобиля в обратном направлении			


Разметка на участке:
1:5 : 1000 м

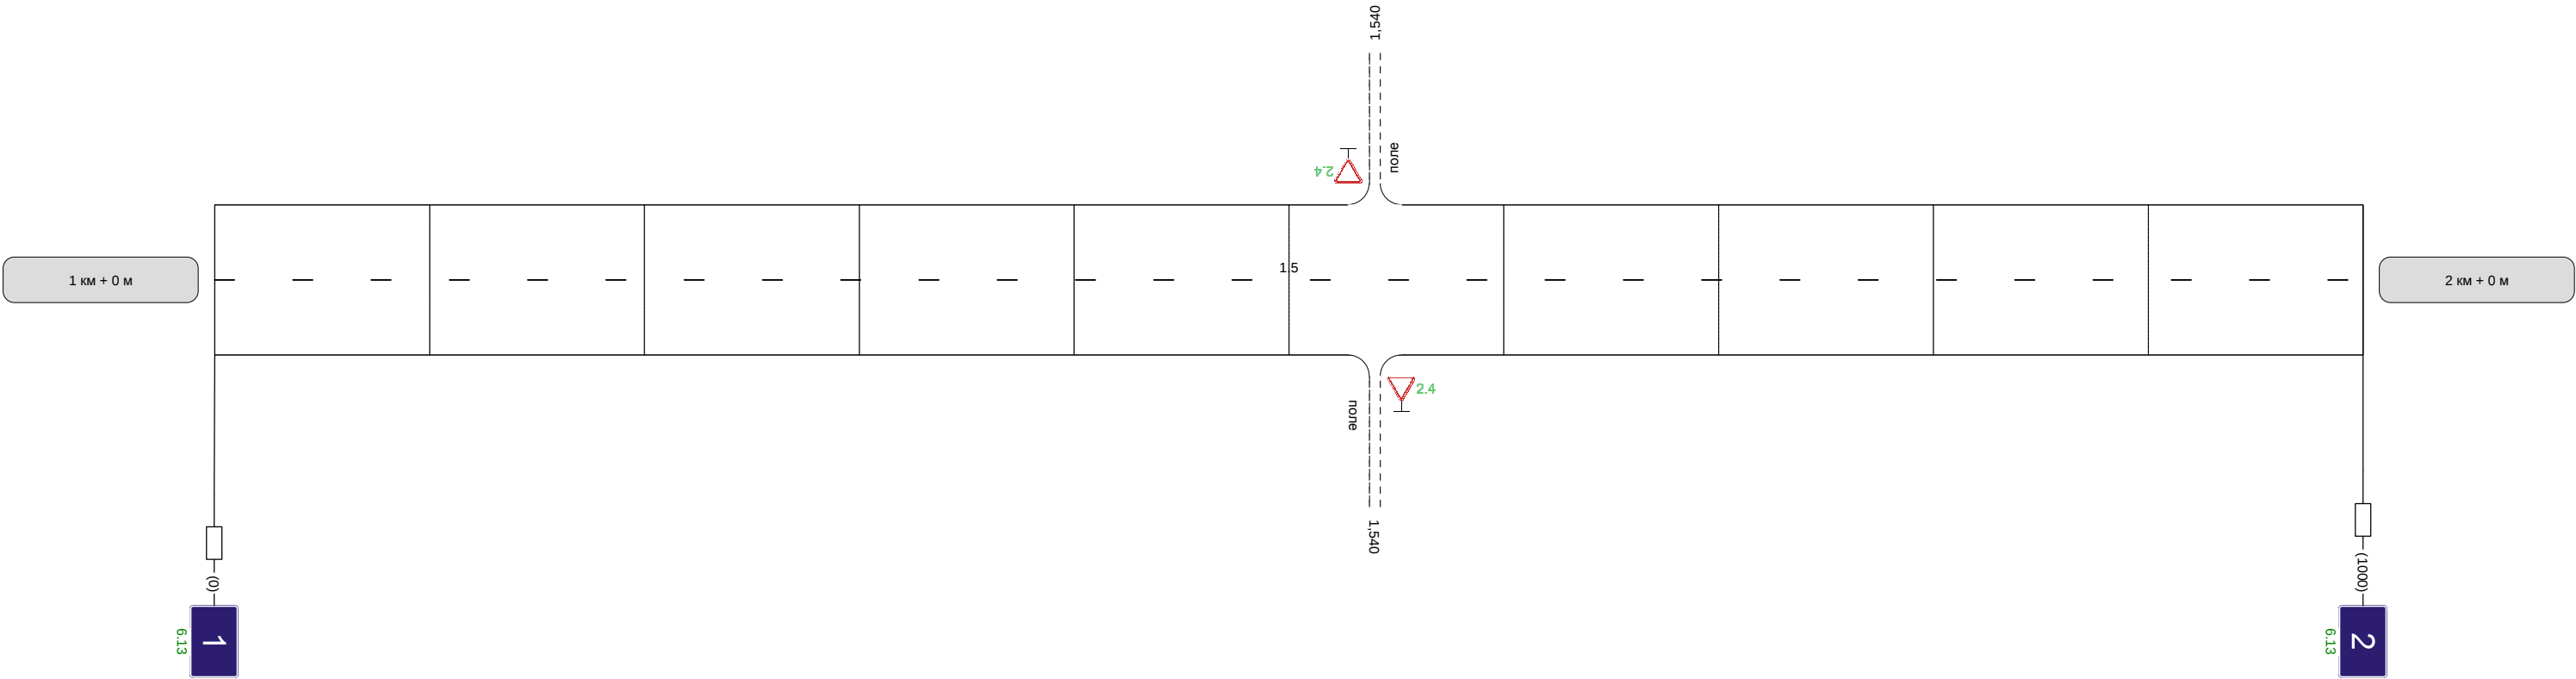

Видимость автомобиля в прямом направлении			
--	--	--	--

  Наименование автодороги (административный район)	Автодорога Горбачево-Липицы-автоподъезд к населенному пункту Стройка		
Элементы дороги в продольном профиле	16		
Элементы дороги в плане			
Видимость автомобиля в обратном направлении			


Разметка на участке:
1:5 : 1000 м

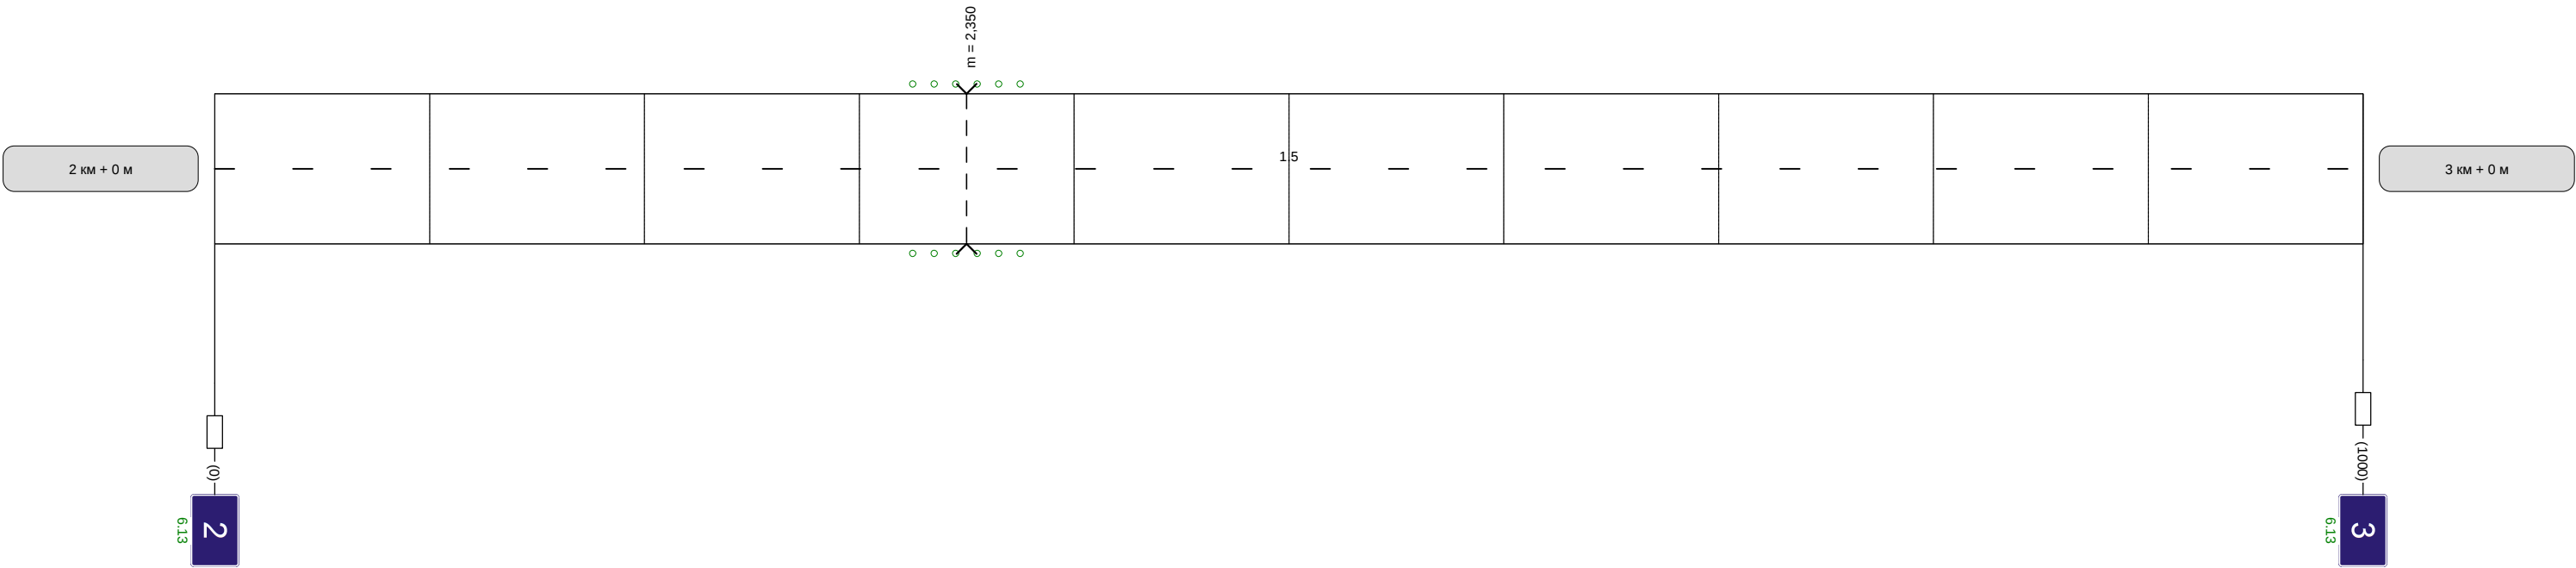

Видимость автомобиля в прямом направлении			
--	--	--	--

Наименование автодороги (административный район)	Автодорога Горбачево-Липицы-автоподъезд к населенному пункту Стройка		
Элементы дороги в продольном профиле	16	16	23 R=12012
Элементы дороги в плане			
Видимость автомобиля в обратном направлении			


Разметка на участке:
1:5 : 1000 м

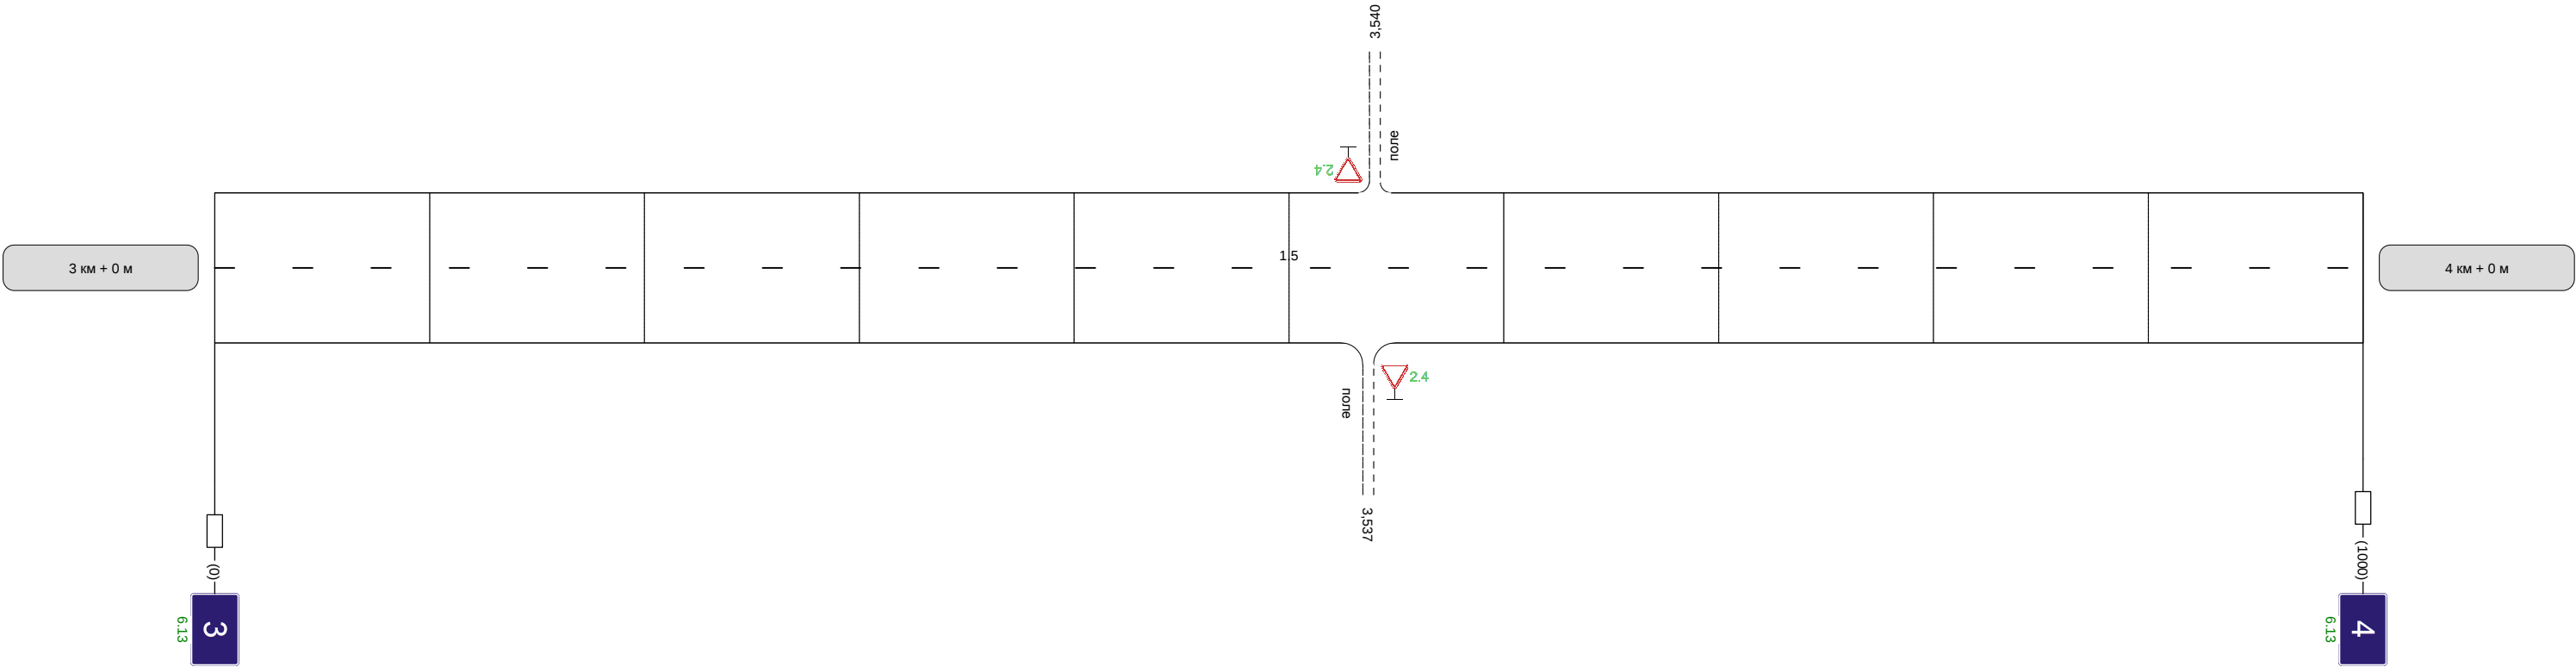

Видимость автомобиля в прямом направлении	
--	--

Наименование автодороги (административный район)	Автодорога Горбачево-Липицы-автоподъезд к населенному пункту Стройка		
Элементы дороги в продольном профиле			
Элементы дороги в плане			
Видимость автомобиля в обратном направлении			

Разметка на участке:
1.1 : 20 м
1.5 : 510 м
1.6 : 50 м

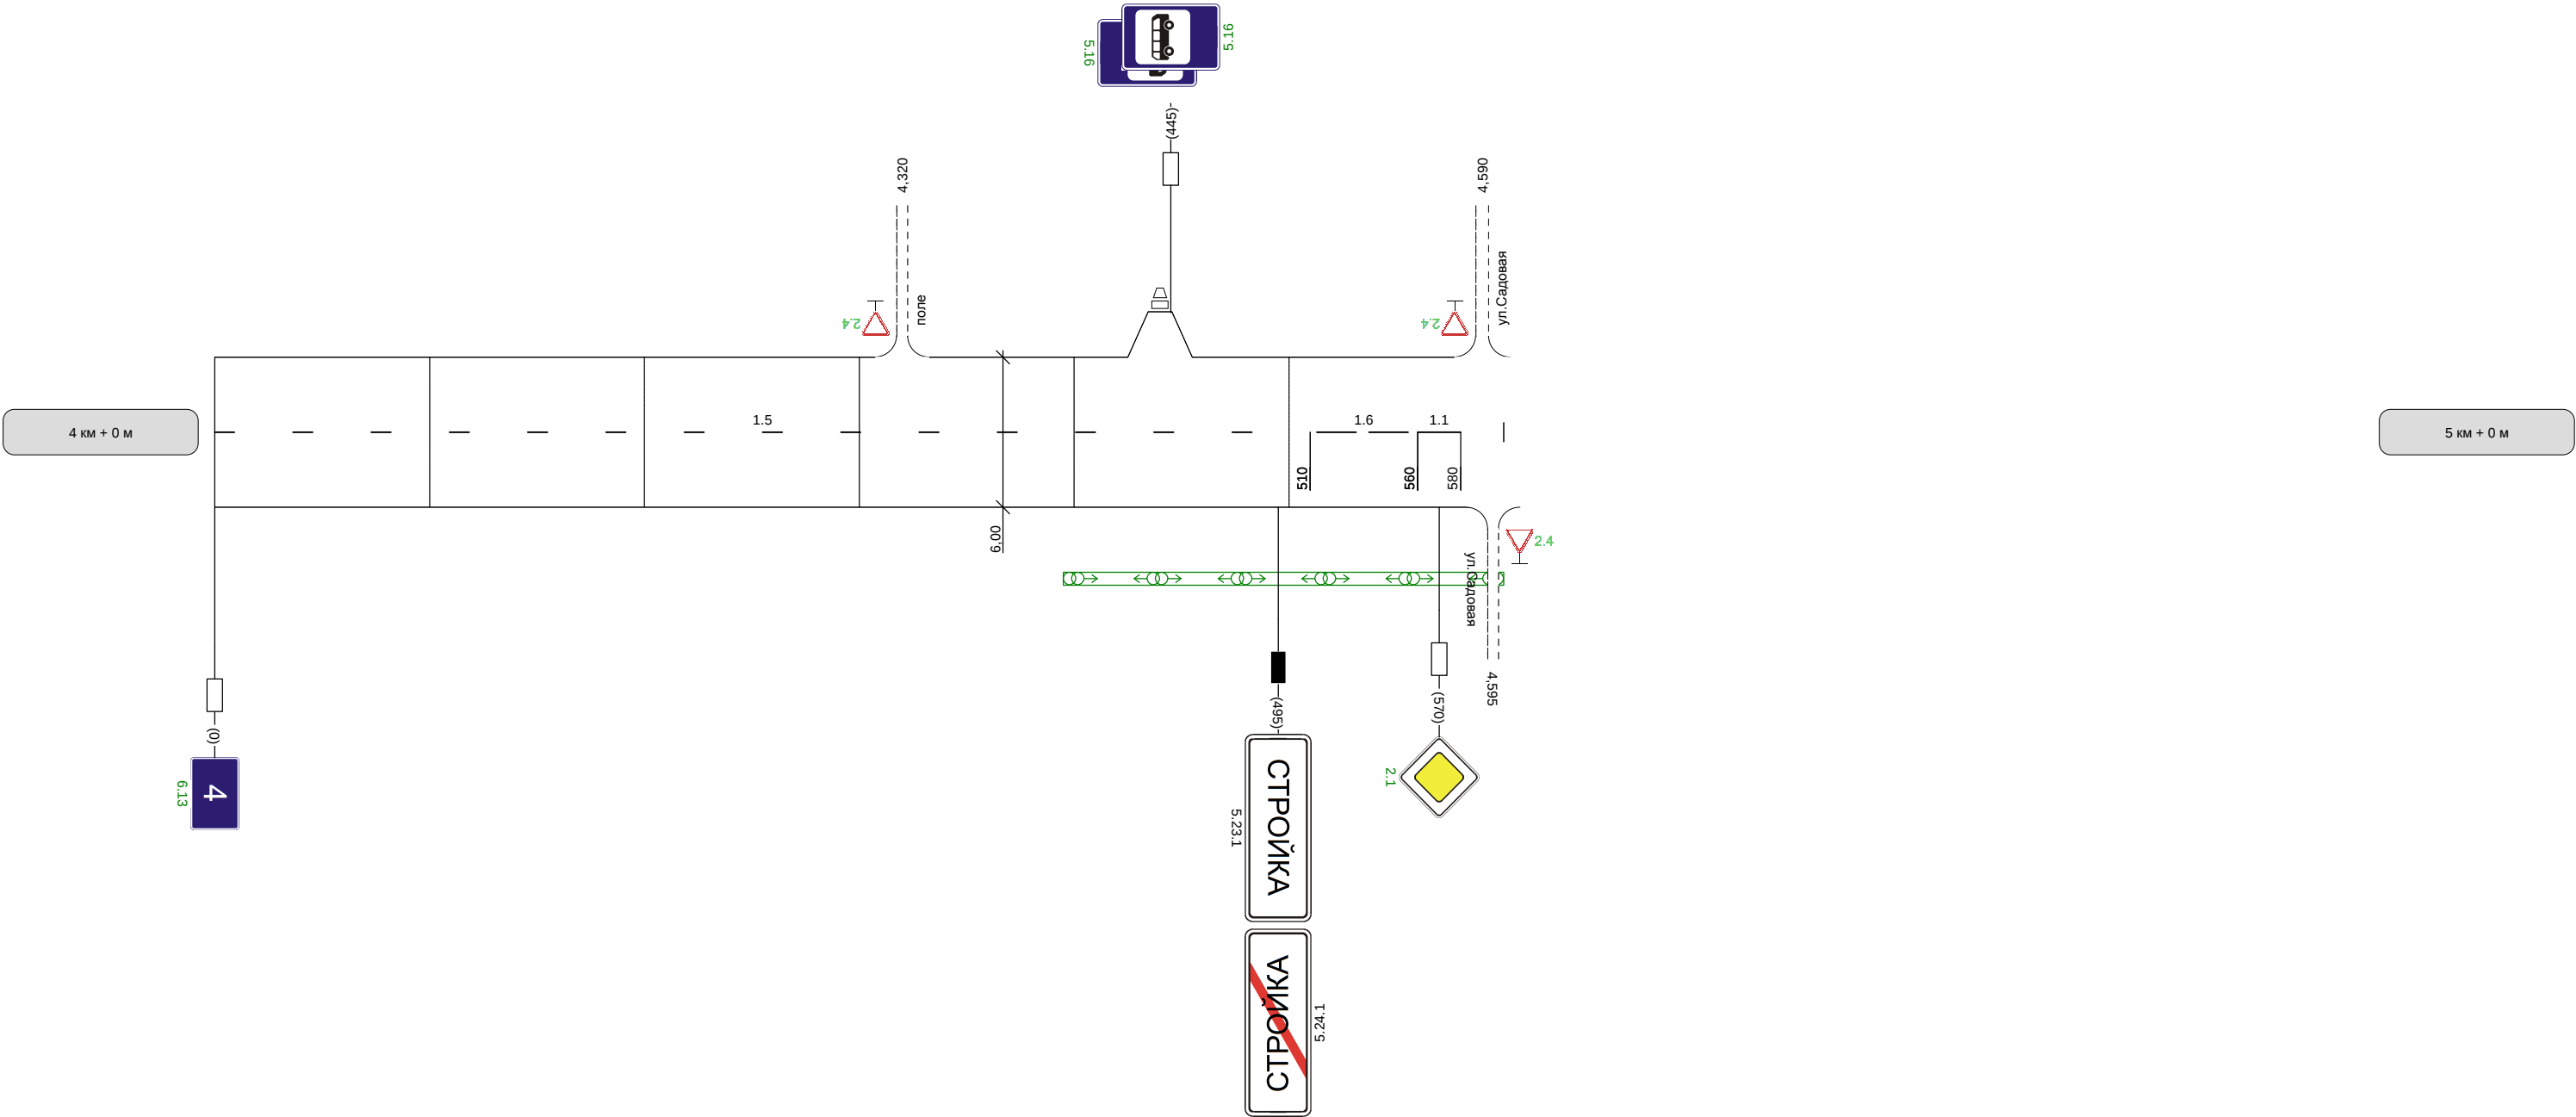

Видимость автомобиля в прямом направлении	
--	--