
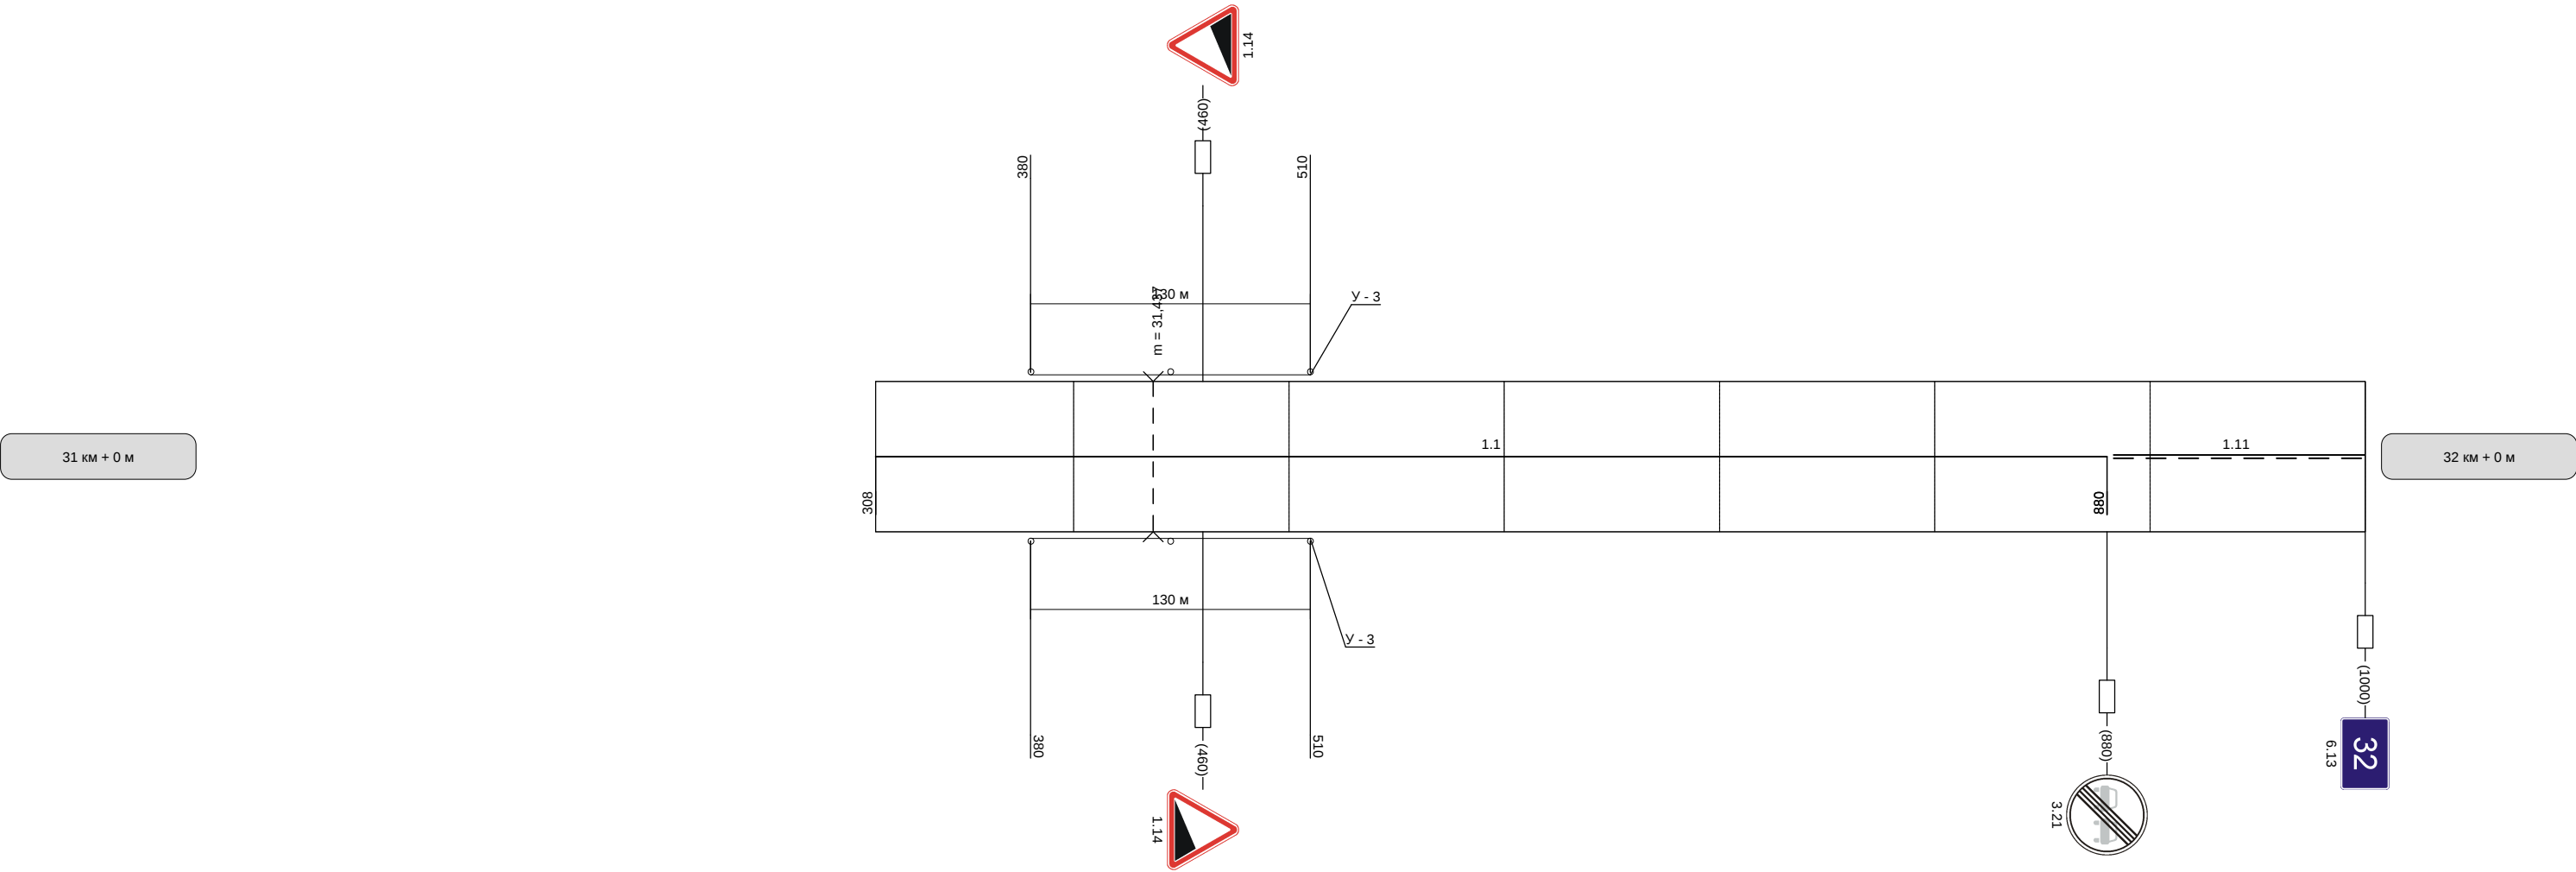


Наименование автодороги (административный район)	Одоев-Плавск (Плавский район)													
Элементы дороги в продольном профиле	50 65 64 89 88 68 69 308 362 396 579 614 703 754 890 R=3723 R=1196 R=4341 R=5012													
Элементы дороги в плане	308 580 890 R=702 a=50													
Видимость автомобиля в обратном направлении	200	200	200	250	300					200	200	250	200	200


Разметка на участке:
1.1 : 572 м
1.11 : 120 м

 


Видимость автомобиля в прямом направлении	300	250	250	200	200	200	250	
--	-----	-----	-----	-----	-----	-----	-----	--

Наименование автодороги (административный район)	Одоев-Плавск (Плавский район)									
Элементы дороги в продольном профиле	 The longitudinal profile shows a road with several vertical curves. Key data points include: - Elevation 69 at station 5+00. - Elevation 8 at station 5+50. - Elevation 10 at station 5+81. - Elevation 18 at station 7+38. - Elevation 17 at station 7+72. - Elevation 24 at station 8+81. - Elevation 24 at station 9+15. - Vertical curve lengths: R=5012, R=5751, R=2652, R=7422.									
Элементы дороги в плане	 The plan view shows the horizontal alignment of the road, including curves and straight sections.									
Видимость автомобиля в обратном направлении	200	250	300					300	250	300


Разметка на участке:
1.1 : 40 м
1.5 : 130 м
1.6 : 300 м
1.11 : 530 м

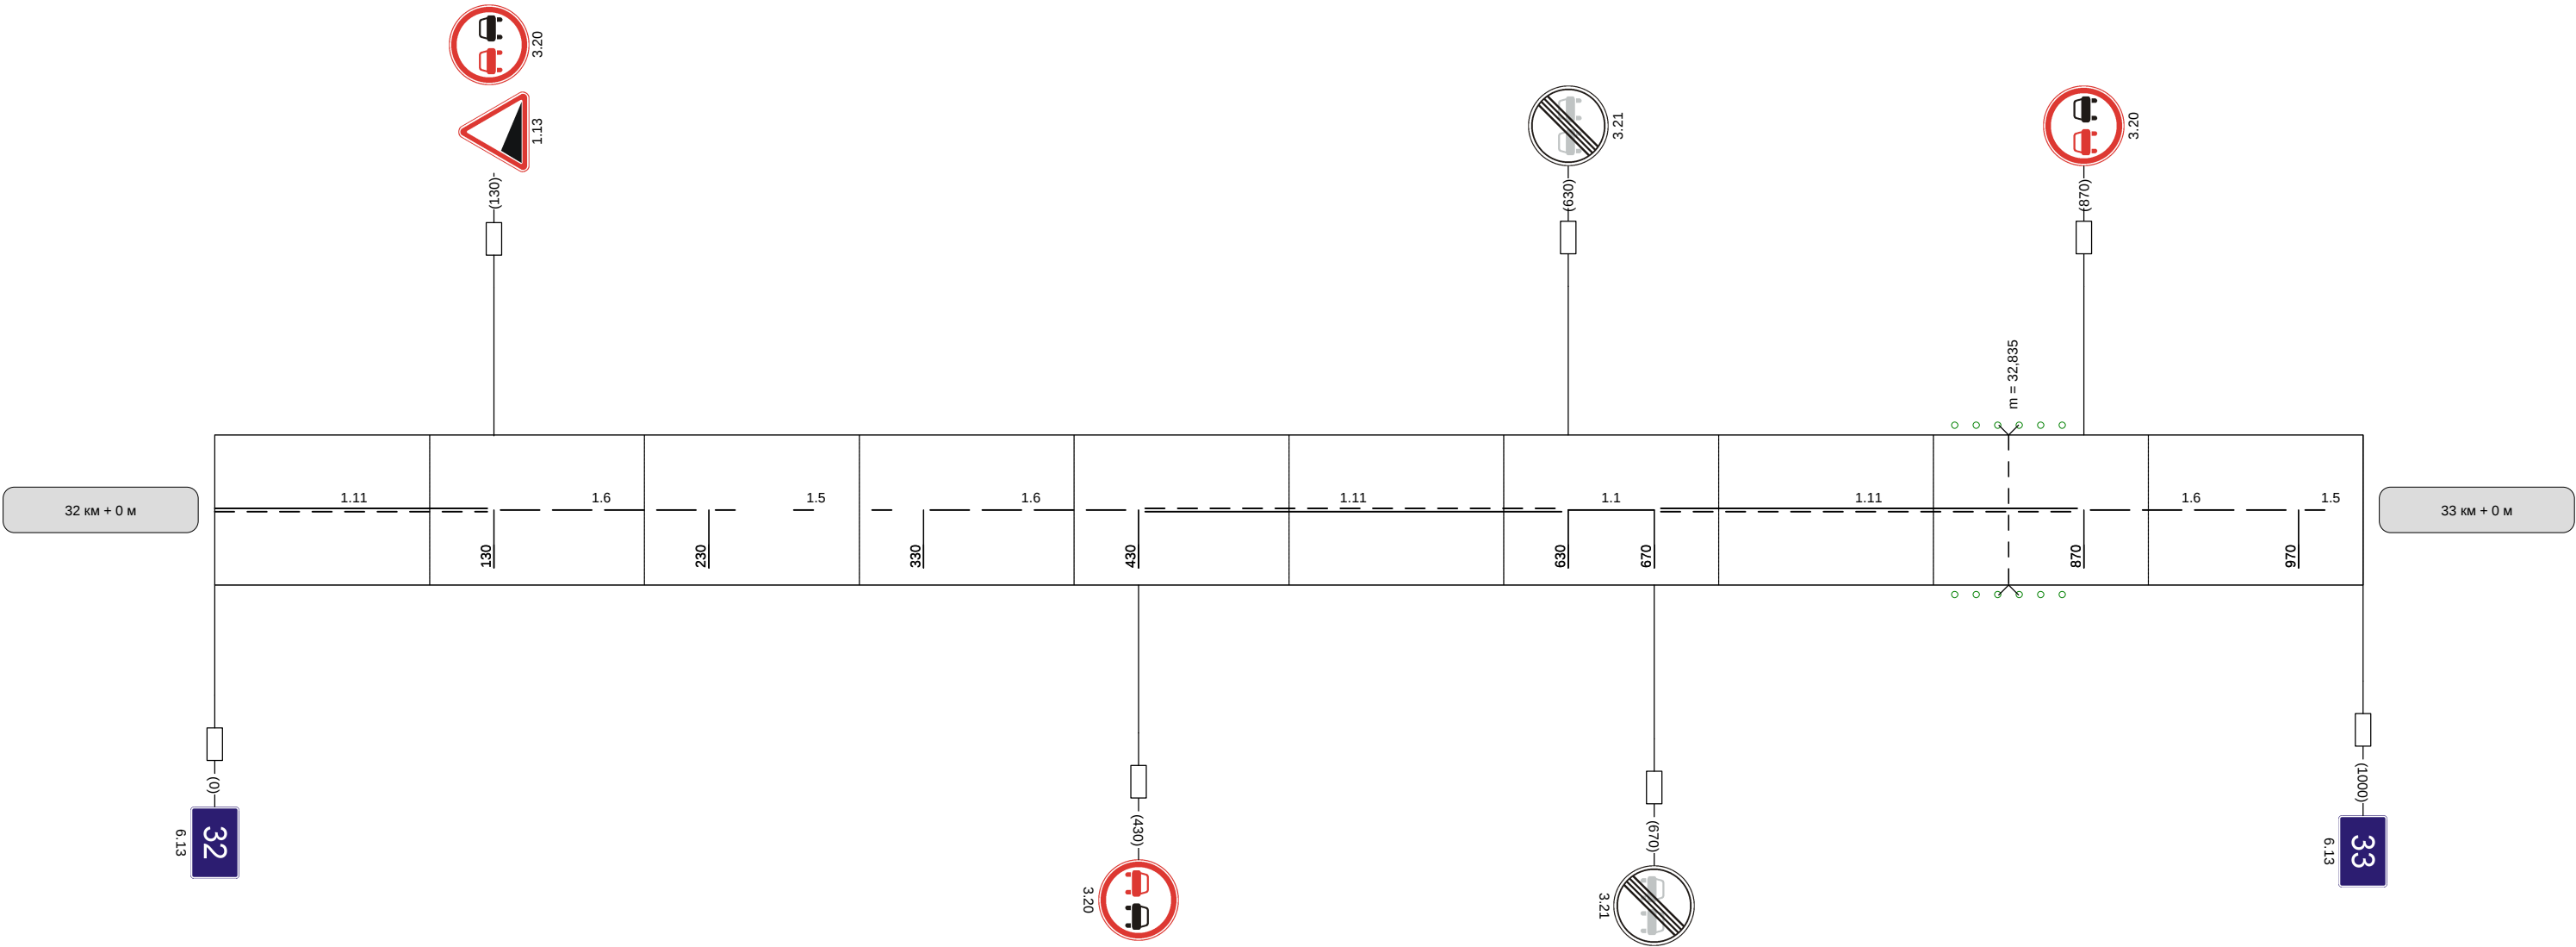

Видимость автомобиля в прямом направлении				300	250			
--	--	--	--	-----	-----	--	--	--

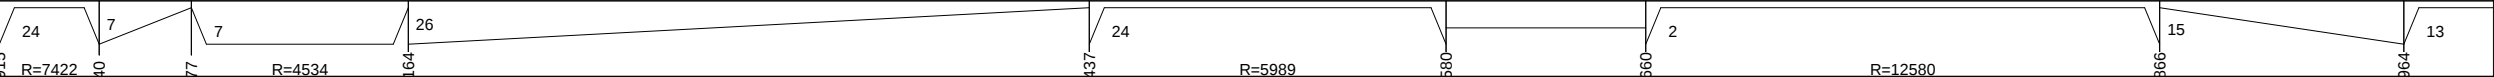Наименование автодороги (административный район)	Одоев-Плавск (Плавский район)					
Элементы дороги в продольном профиле						
Элементы дороги в плане						
Видимость автомобиля в обратном направлении				300	250	300


Разметка на участке:
1.1 : 40 м
1.5 : 360 м
1.6 : 200 м
1.11 : 400 м

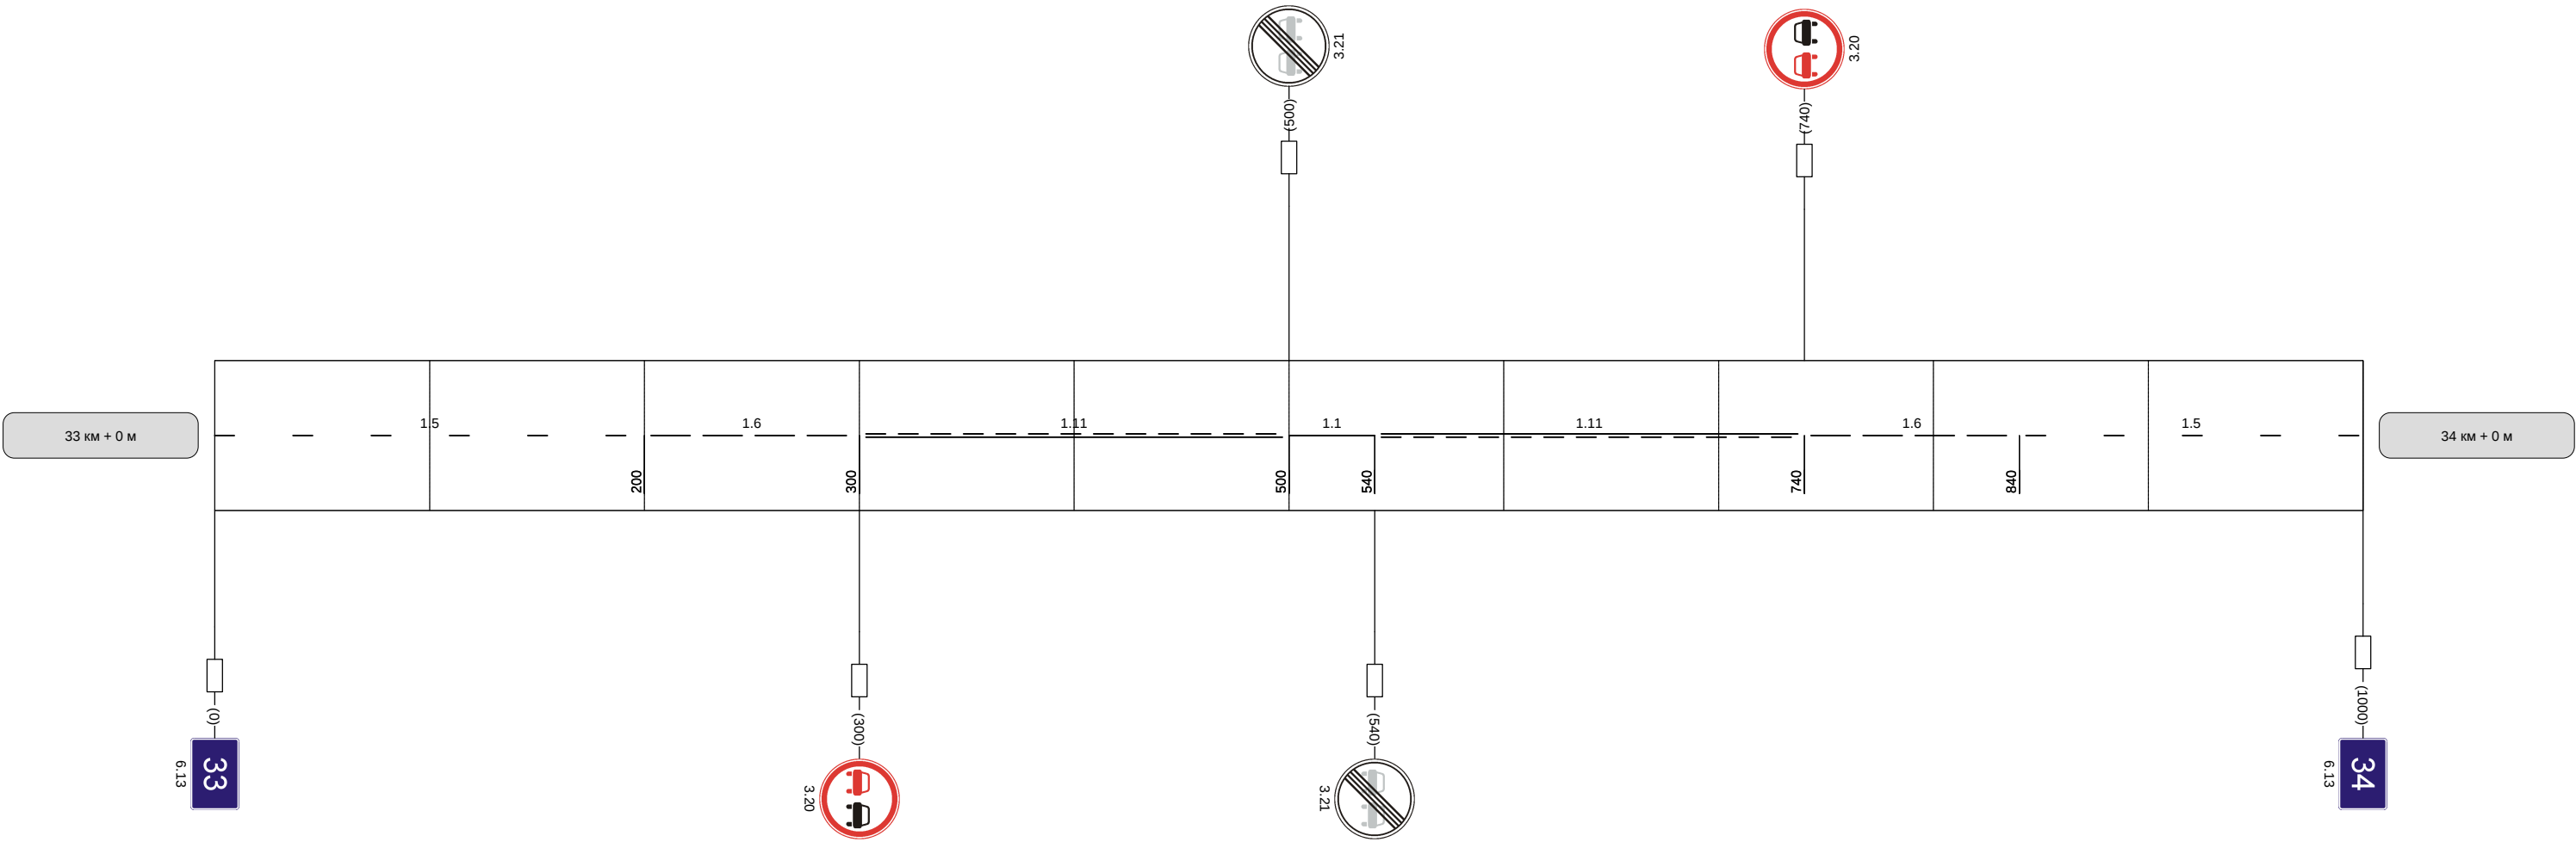

Видимость автомобиля в прямом направлении				300	250	300
--	--	--	--	-----	-----	-----

Наименование автодороги (административный район)	Одоев-Плавск (Плавский район)					
Элементы дороги в продольном профиле	44 8 425 815 18					
Элементы дороги в плане	R=10103 790 R=292 a=72					
Видимость автомобиля в обратном направлении		300	250	250	300	


Разметка на участке:
1.1 : 230 м
1.5 : 370 м
1.6 : 200 м
1.11 : 200 м

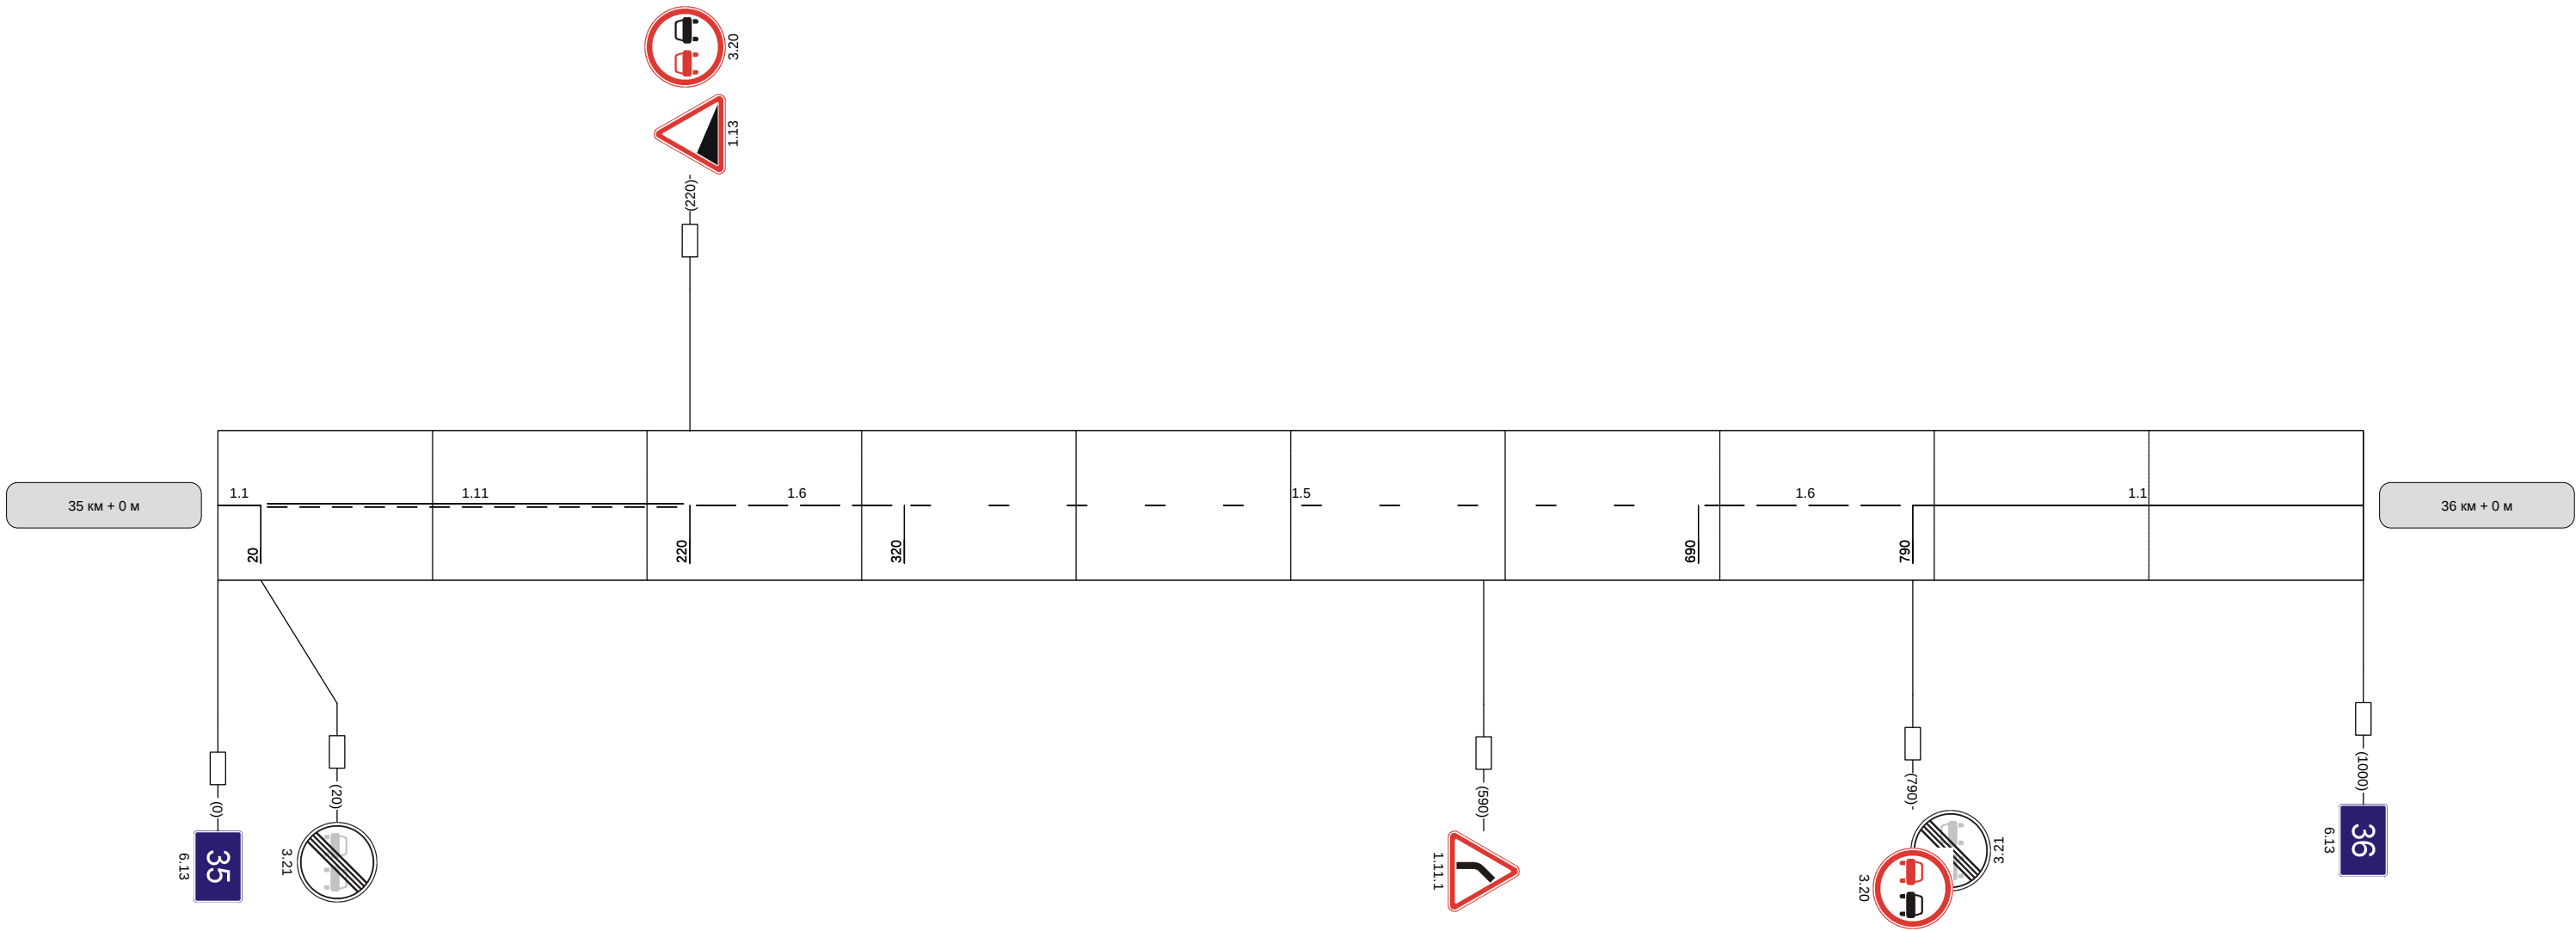


Видимость автомобиля в прямом направлении	
--	--

Наименование автодороги (административный район)	Одоев-Плавск (Плавский район)									
Элементы дороги в продольном профиле	18									
Элементы дороги в плане	790 R=292 a=72 160 274 R=1481 a=3 355 810 R=672 a=16									
Видимость автомобиля в обратном направлении					300	300				


Разметка на участке:
1.1 : 160 м
1.5 : 720 м
1.6 : 100 м

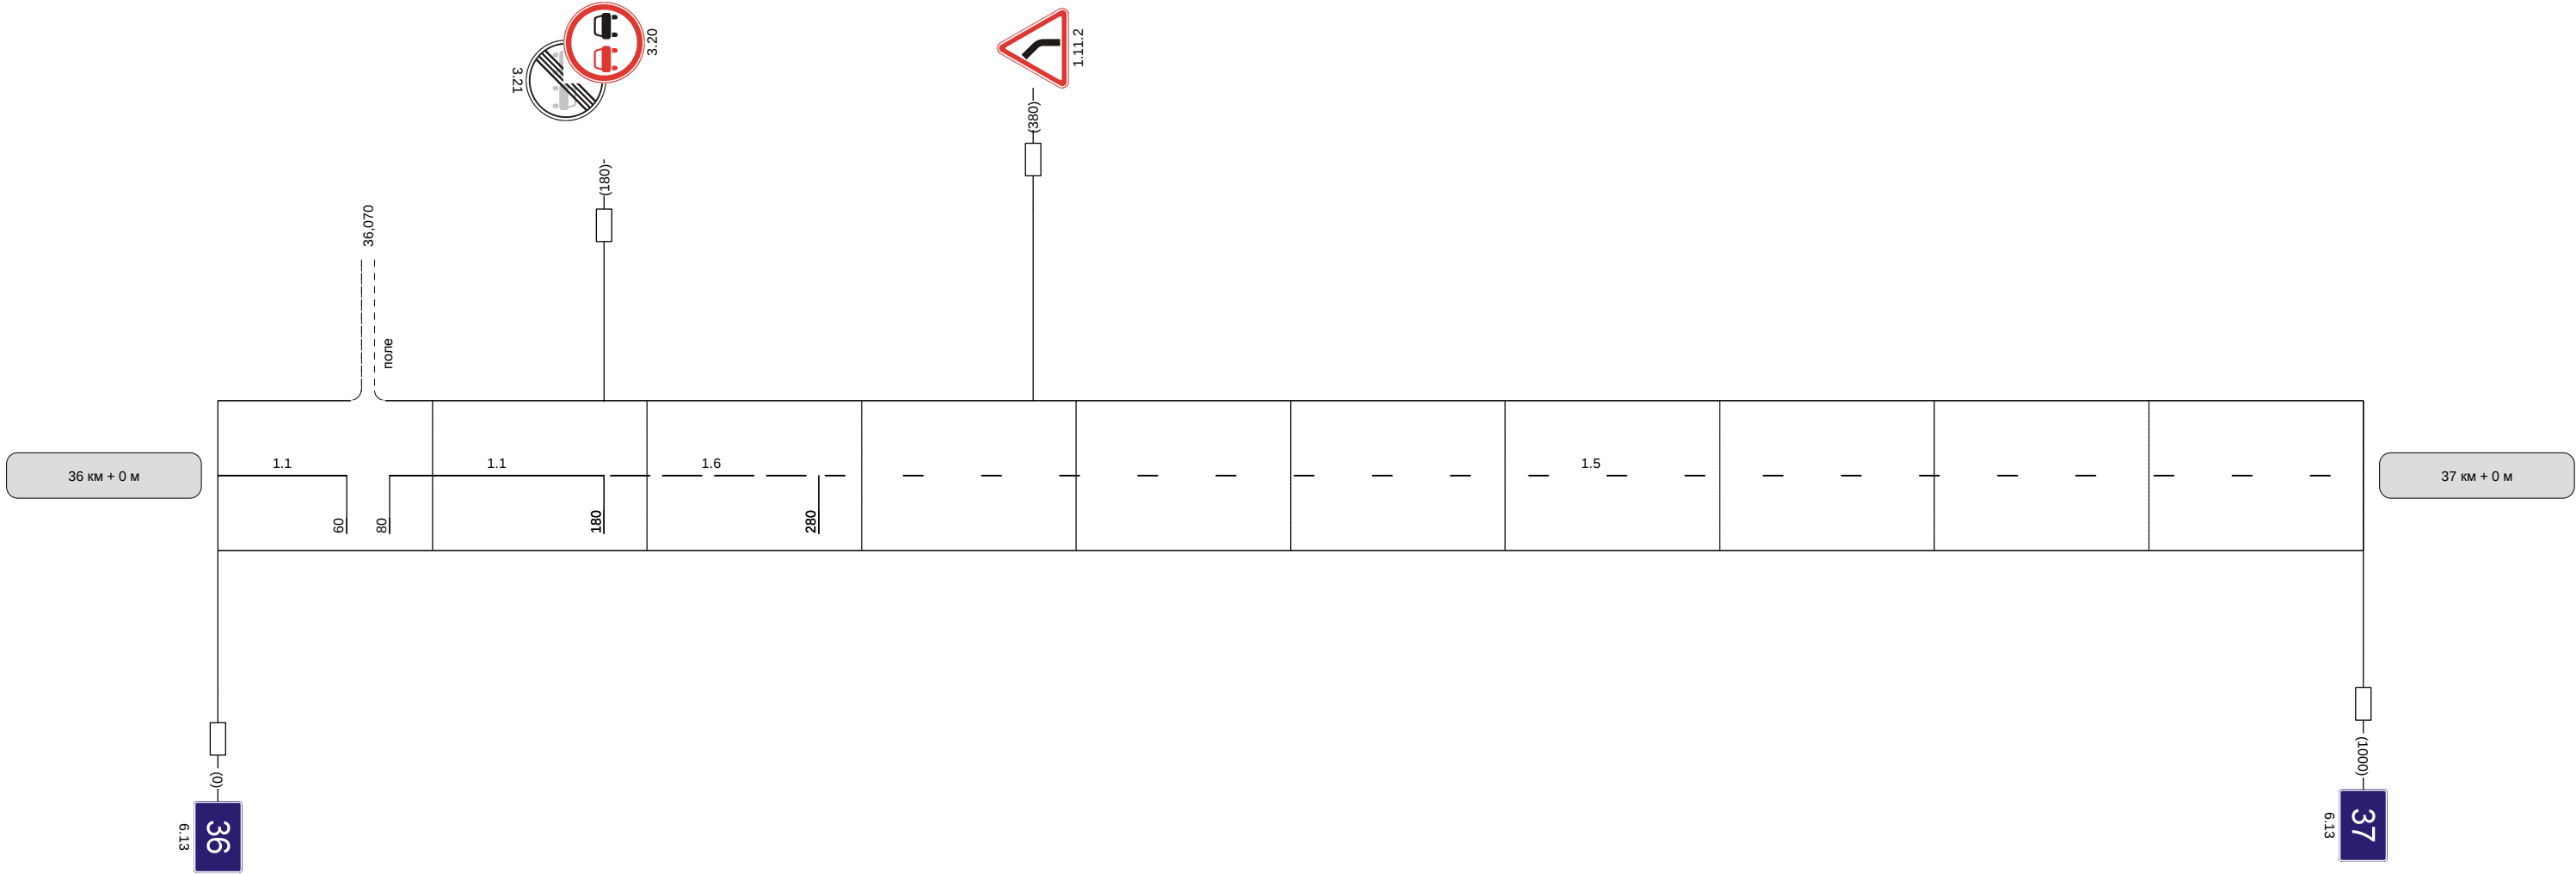

Видимость автомобиля в прямом направлении		300	300	
--	--	-----	-----	--

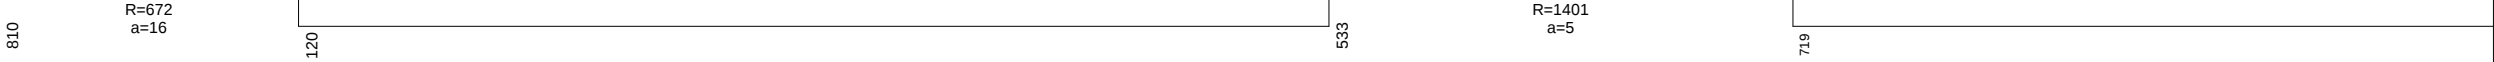Наименование автодороги (административный район)	Одоев-Плавск (Плавский район)									
Элементы дороги в продольном профиле										
Элементы дороги в плане										
Видимость автомобиля в обратном направлении					250	200	200	250	250	300


Разметка на участке:
1.1 : 40 м
1.5 : 250 м
1.6 : 110 м
1.11 : 600 м

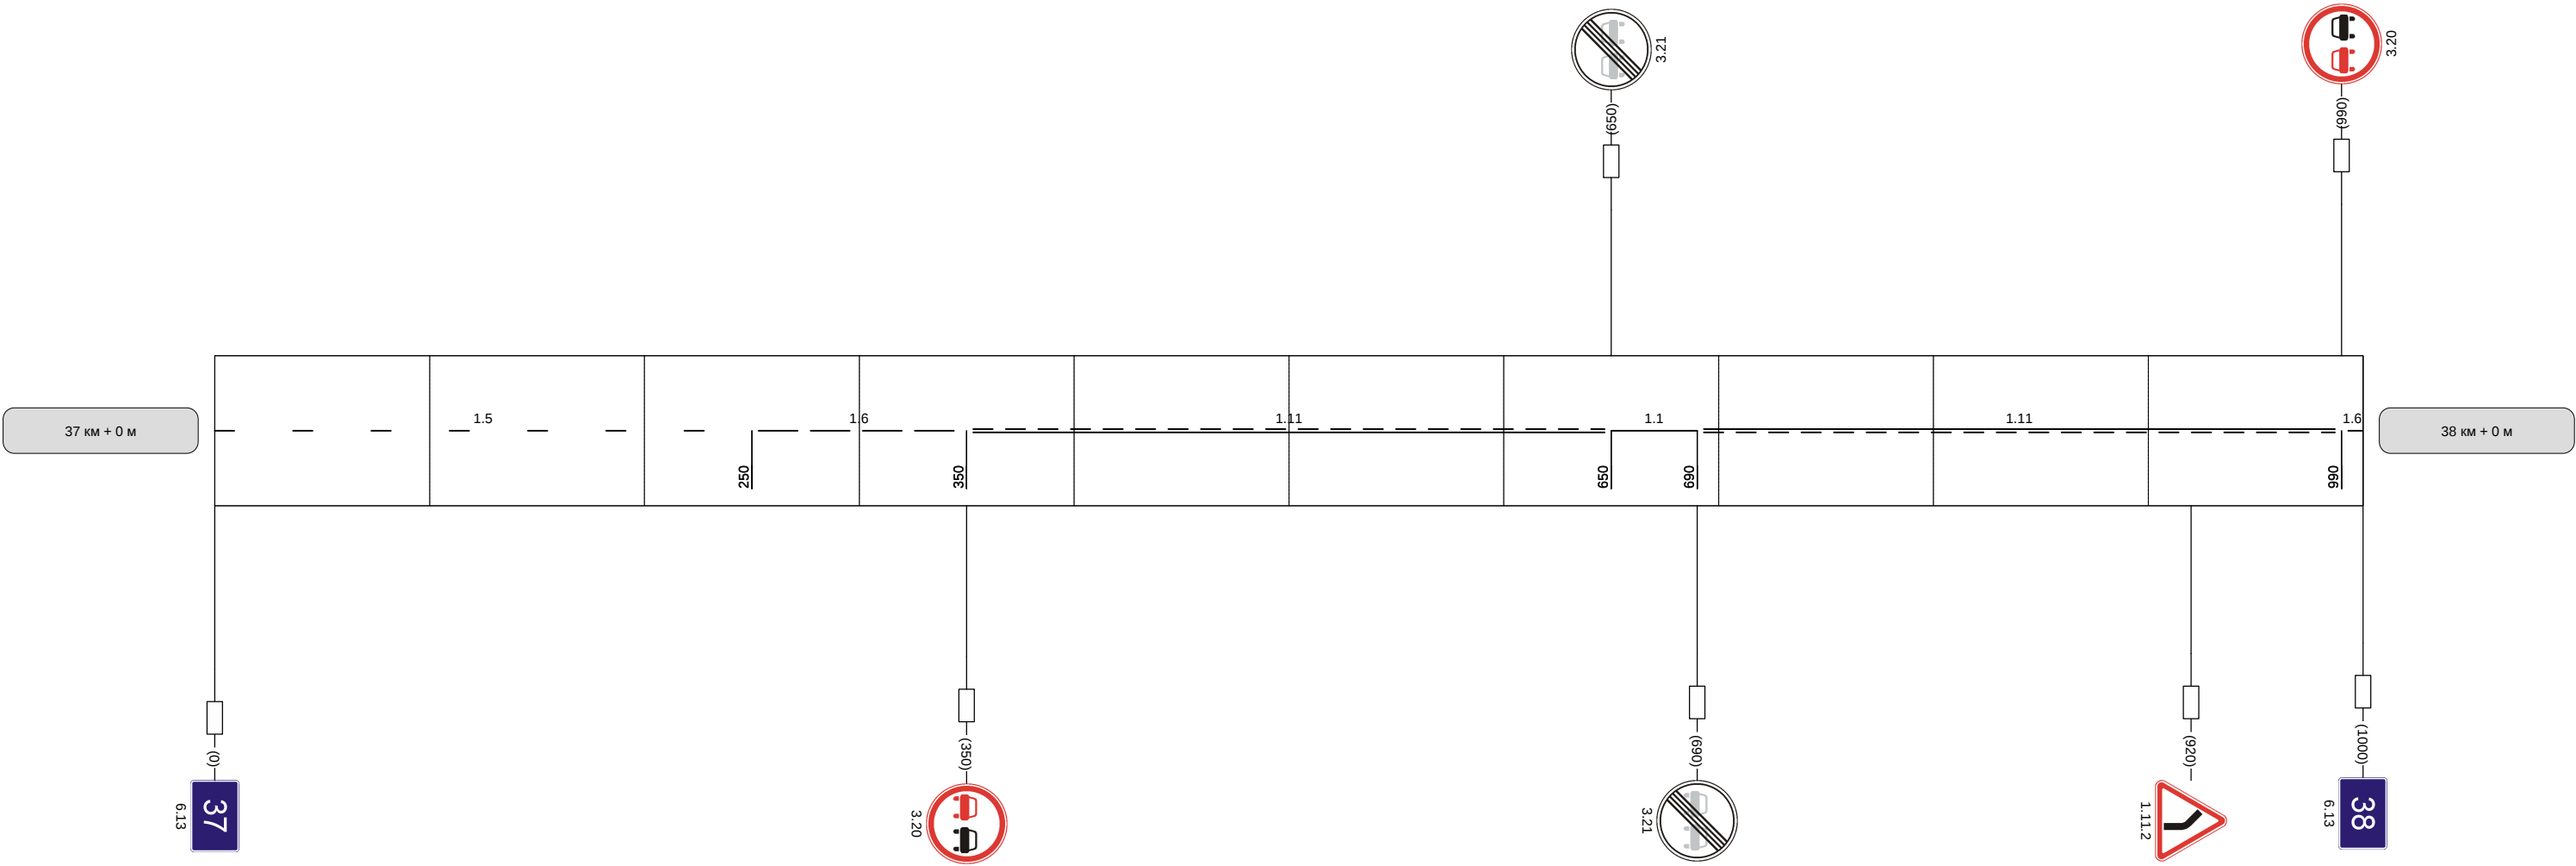

Видимость автомобиля в прямом направлении	300	250	250	200	200	200	
--	-----	-----	-----	-----	-----	-----	--

Наименование автодороги (административный район)	Одоев-Плавск (Плавский район)															
Элементы дороги в продольном профиле	65	R=7925										80	80	71	71	
Элементы дороги в плане		R=1662														
Видимость автомобиля в обратном направлении		300	250	250	300	250	250	250	200	200	200	250	300			200


Разметка на участке:
1.1 : 475 м
1.6 : 90 м
1.11 : 435 м

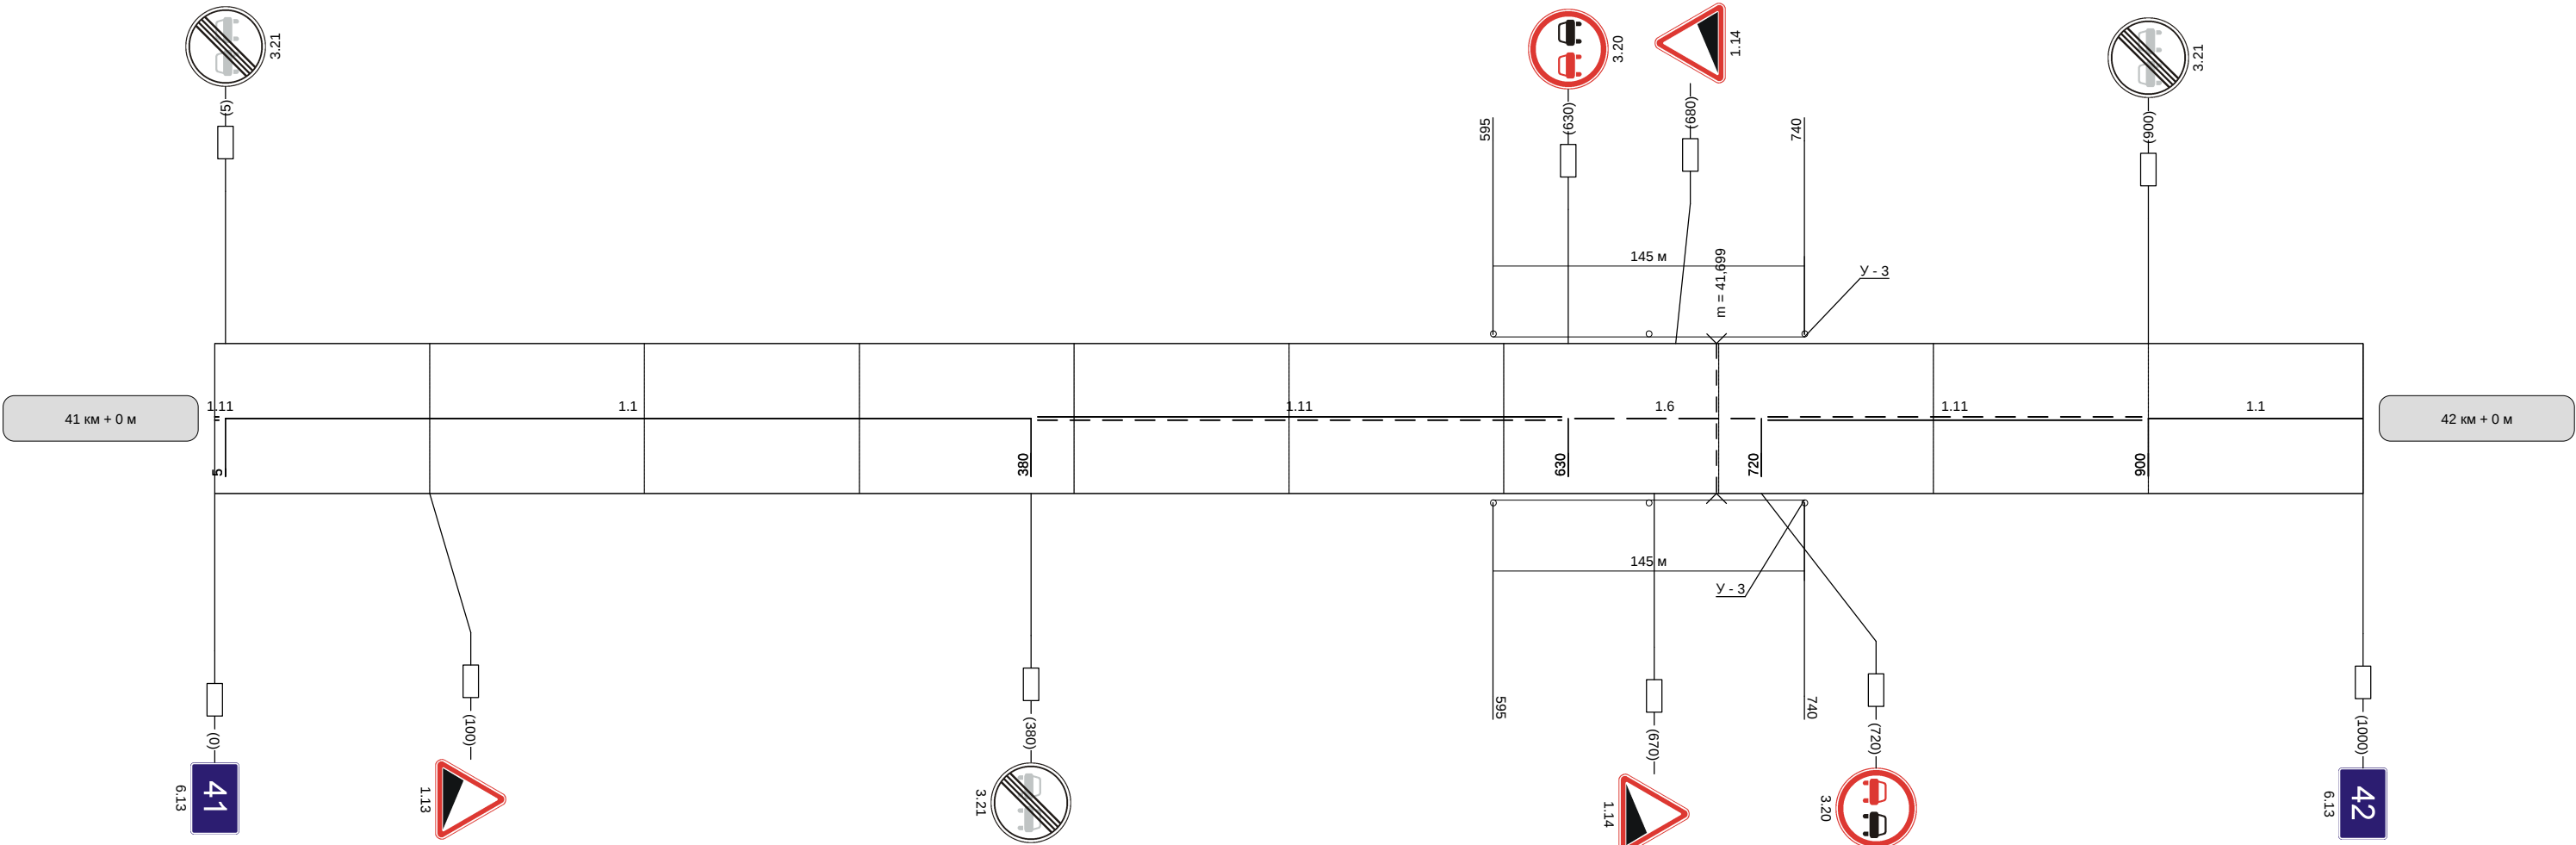

Видимость автомобиля в прямом направлении	250	250	250	250	250	200	200	200						250	250	250	200	250	300
--	-----	-----	-----	-----	-----	-----	-----	-----	--	--	--	--	--	-----	-----	-----	-----	-----	-----

Наименование автодороги (административный район)	Одоев-Плавск (Плавский район)									
Элементы дороги в продольном профиле	6									
Элементы дороги в плане	35 R=451 a=31 310 330 R=250 a=17 380 490 R=644 a=22 550 735 R=216 a=11 790									
Видимость автомобиля в обратном направлении										


Разметка на участке:
1.1 : 705 м
1.6 : 10 м
1.11 : 255 м
1.14.1 : 7 м

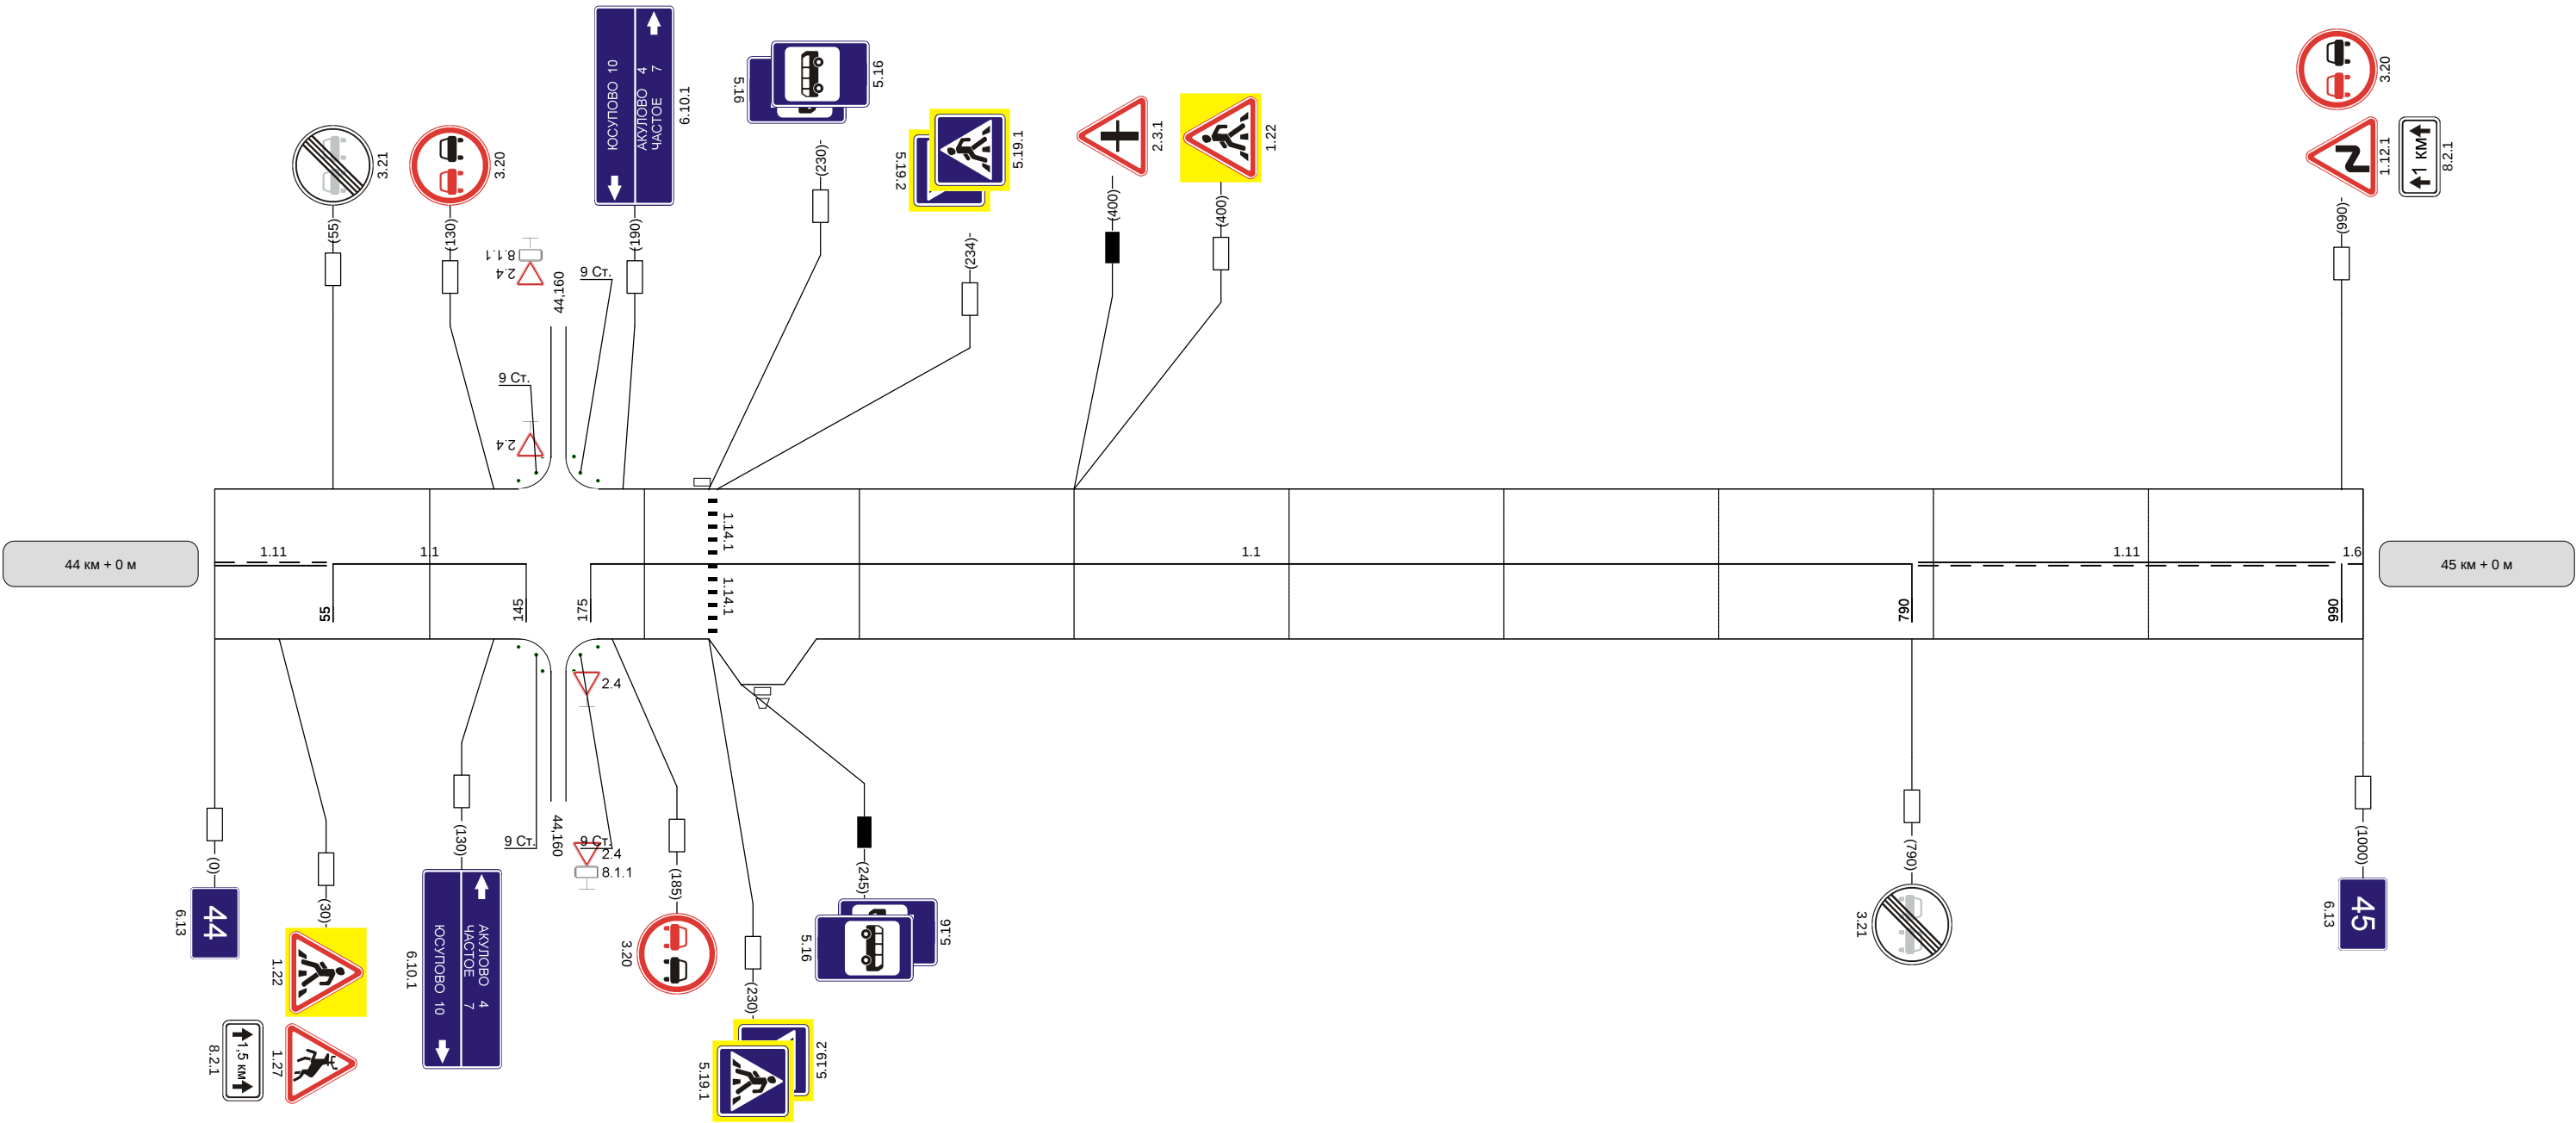



Видимость автомобиля в прямом направлении	
--	--

Наименование автодороги (административный район)	Одоев-Плавск (Плавский район)				
Элементы дороги в продольном профиле					
Элементы дороги в плане					
Видимость автомобиля в обратном направлении					


Разметка на участке:
1.1 : 85 м
1.5 : 625 м
1.6 : 290 м
1.14.1 : 7 м

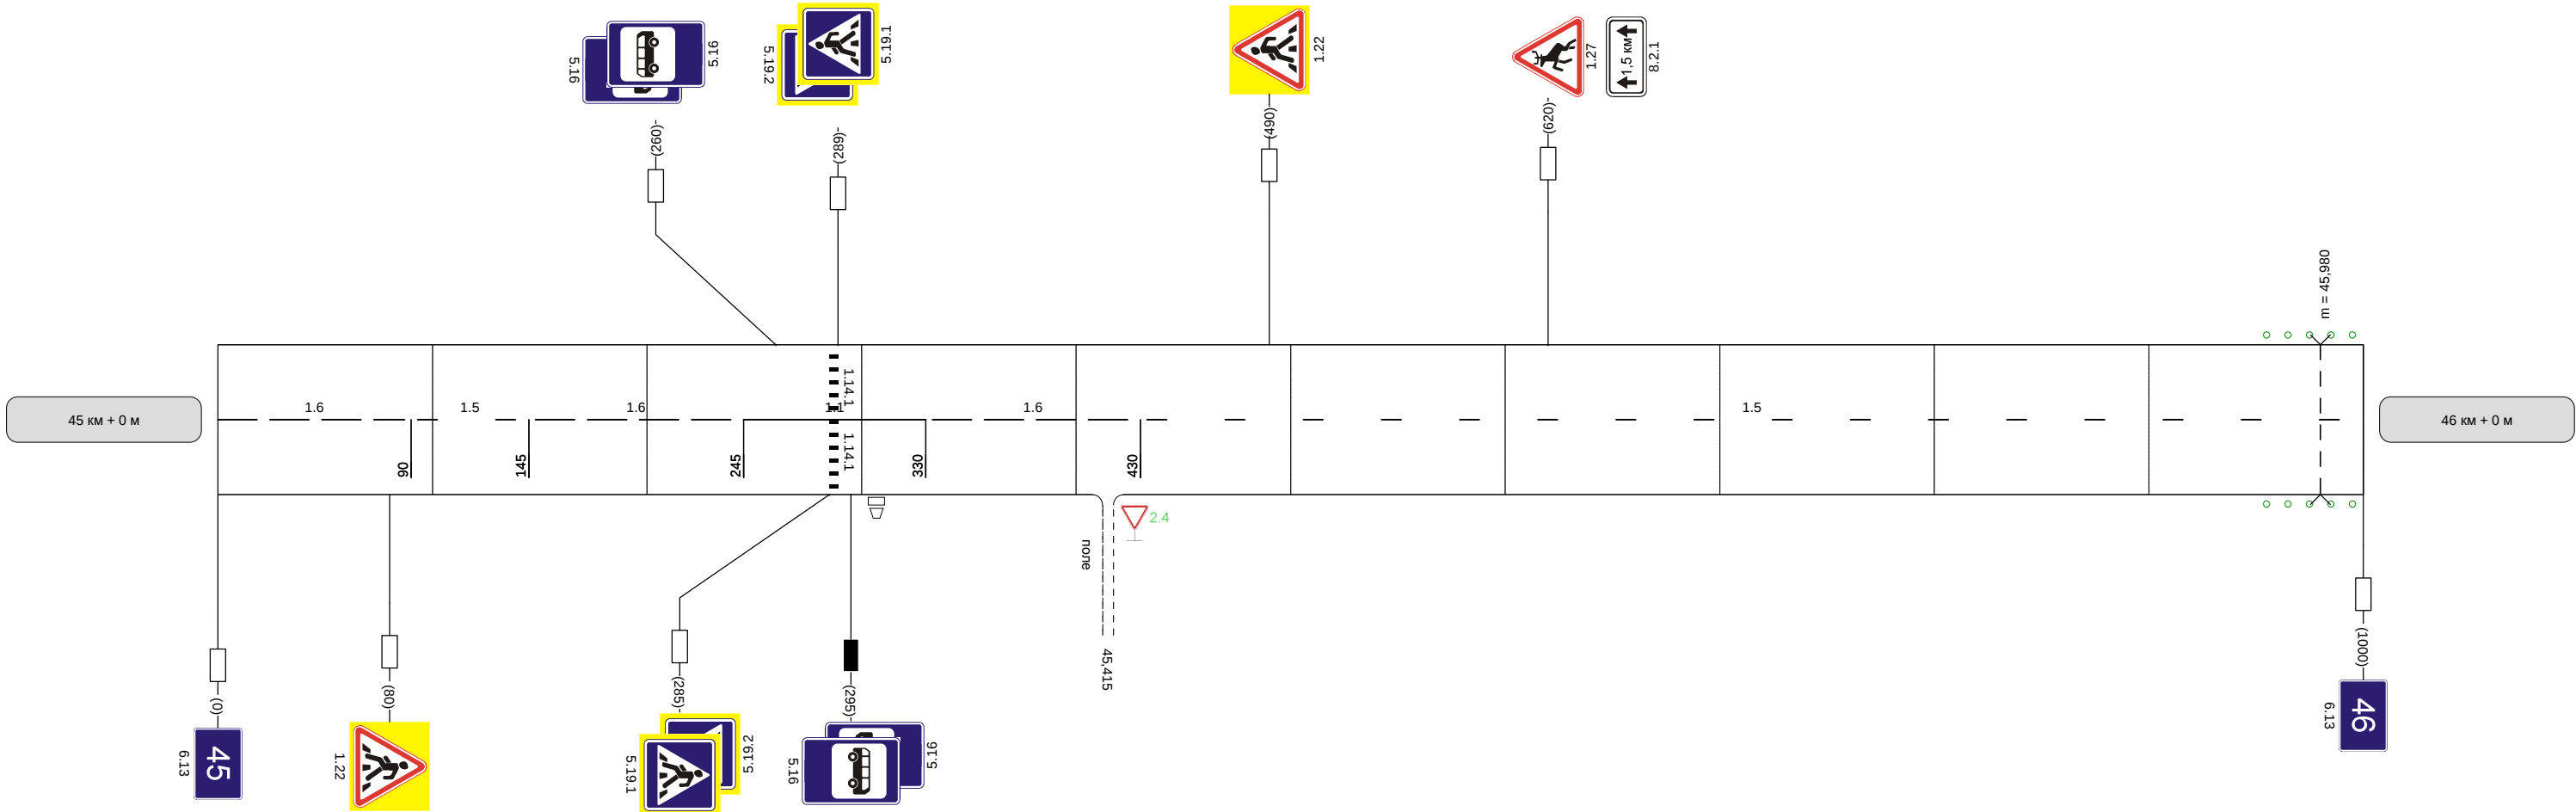

Видимость автомобиля в прямом направлении	
--	--

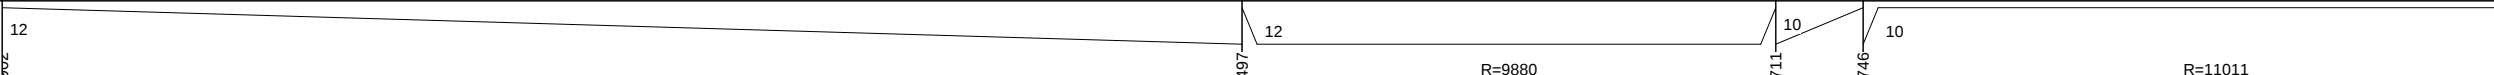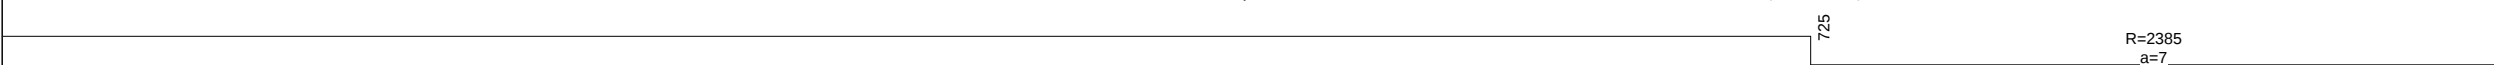Наименование автодороги (административный район)	Одоев-Плавск (Плавский район)									
Элементы дороги в продольном профиле	12									
Элементы дороги в плане										
Видимость автомобиля в обратном направлении										


Разметка на участке:
1:5 : 1000 м

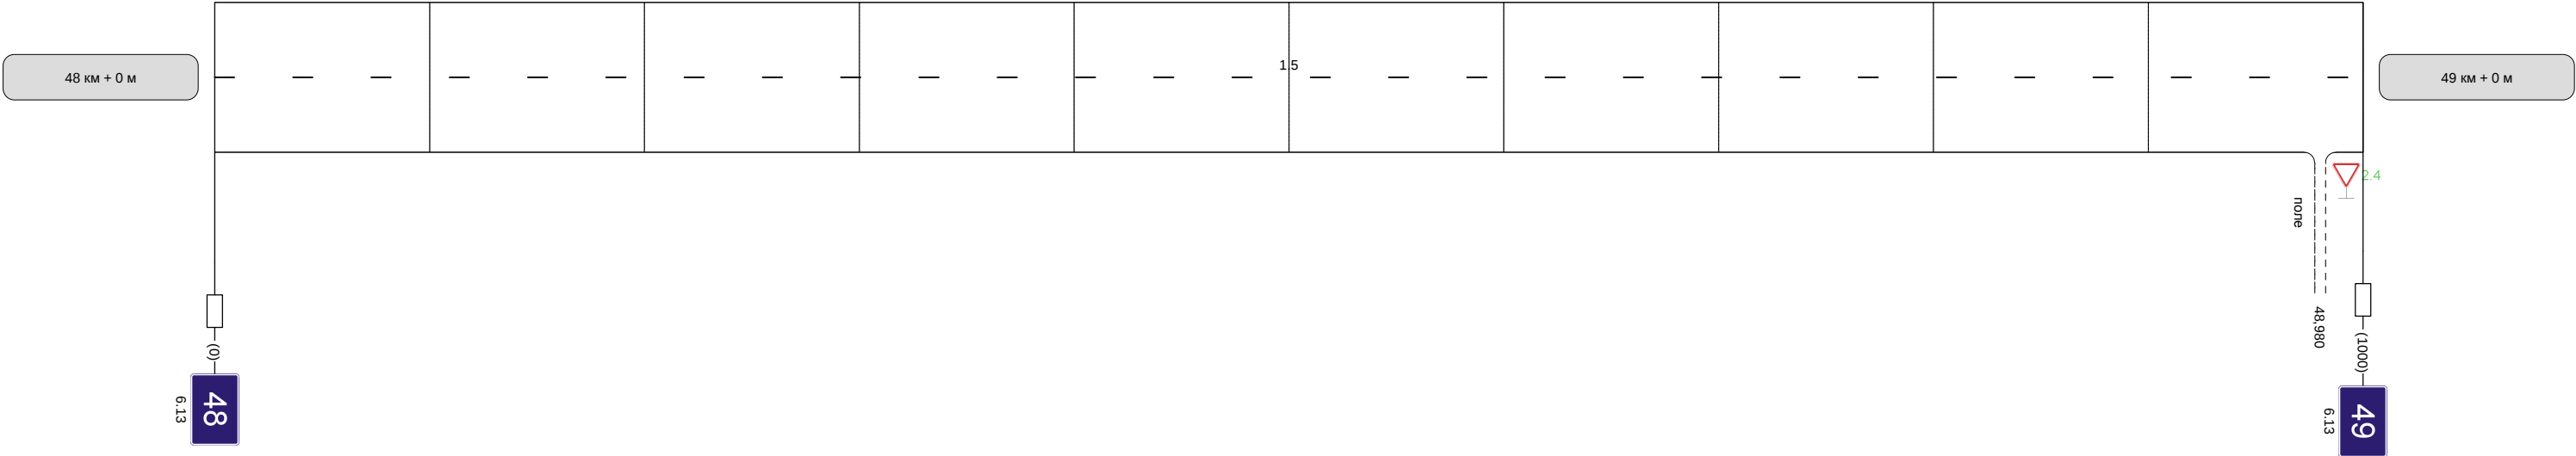


Видимость автомобиля в прямом направлении		300	
--	--	-----	--

Наименование автодороги (административный район)	Одоев-Плавск (Плавский район)
Элементы дороги в продольном профиле	16
Элементы дороги в плане	
Видимость автомобиля в обратном направлении	


Разметка на участке:
1:5 : 1000 м

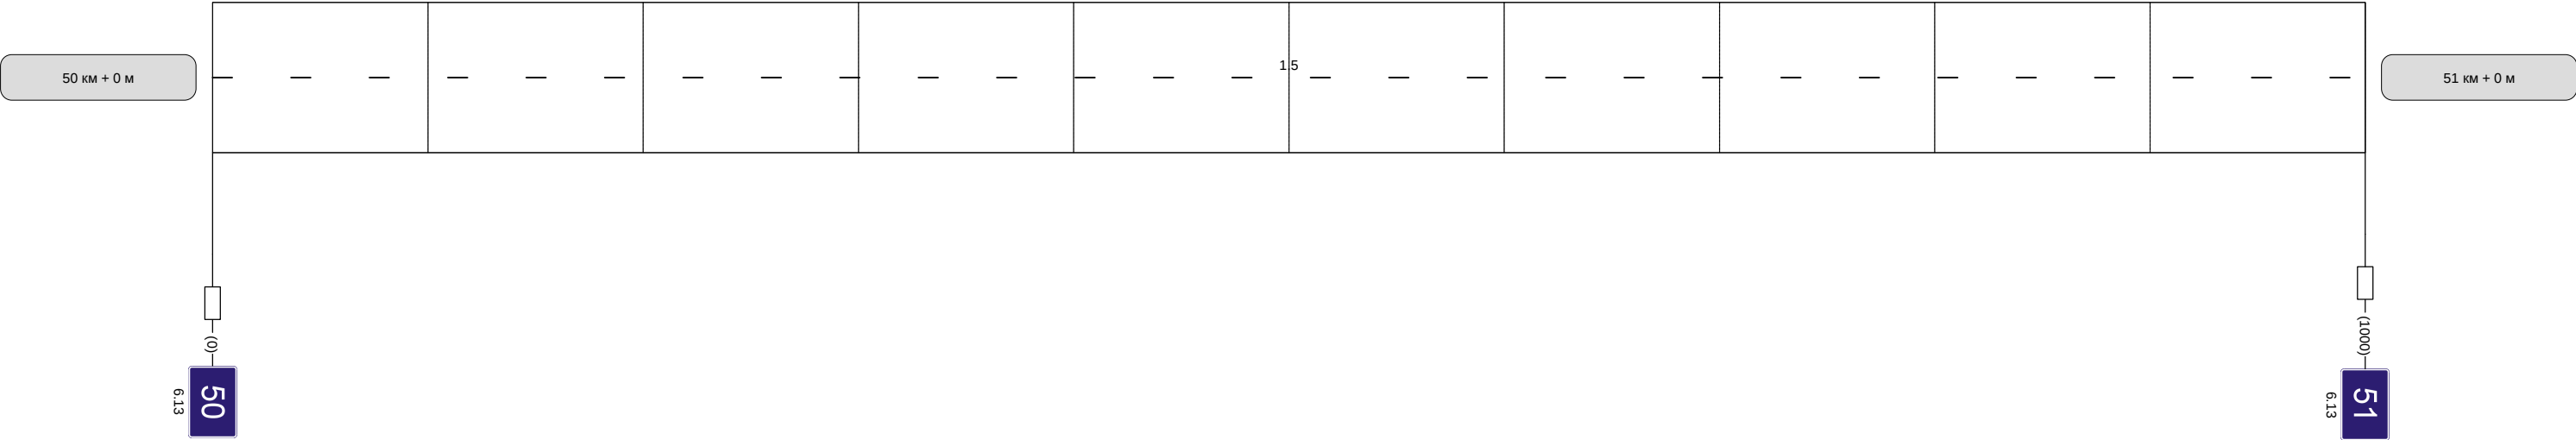

Видимость автомобиля в прямом направлении	
--	--

 Наименование автодороги (административный район)	Одоев-Плавск (Плавский район)				
Элементы дороги в продольном профиле	 Diagram showing the longitudinal profile of the road. The profile starts at an elevation of 24, drops to a minimum of 310, and then rises to 58. The vertical curve is defined by R=10045 and R=3509. The horizontal distance between the start of the curve and the end of the curve is 710.				
Элементы дороги в плане	 Diagram showing the plan view of the road. The horizontal distance between the start of the curve and the end of the curve is 710. The horizontal curve is defined by R=267 and a=49. The horizontal distance between the end of the curve and the start of the next curve is 960.				
Видимость автомобиля в обратном направлении		300	300	300	

Разметка на участке:
1.1 : 170 м
1.5 : 380 м
1.6 : 135 м
1.11 : 185 м

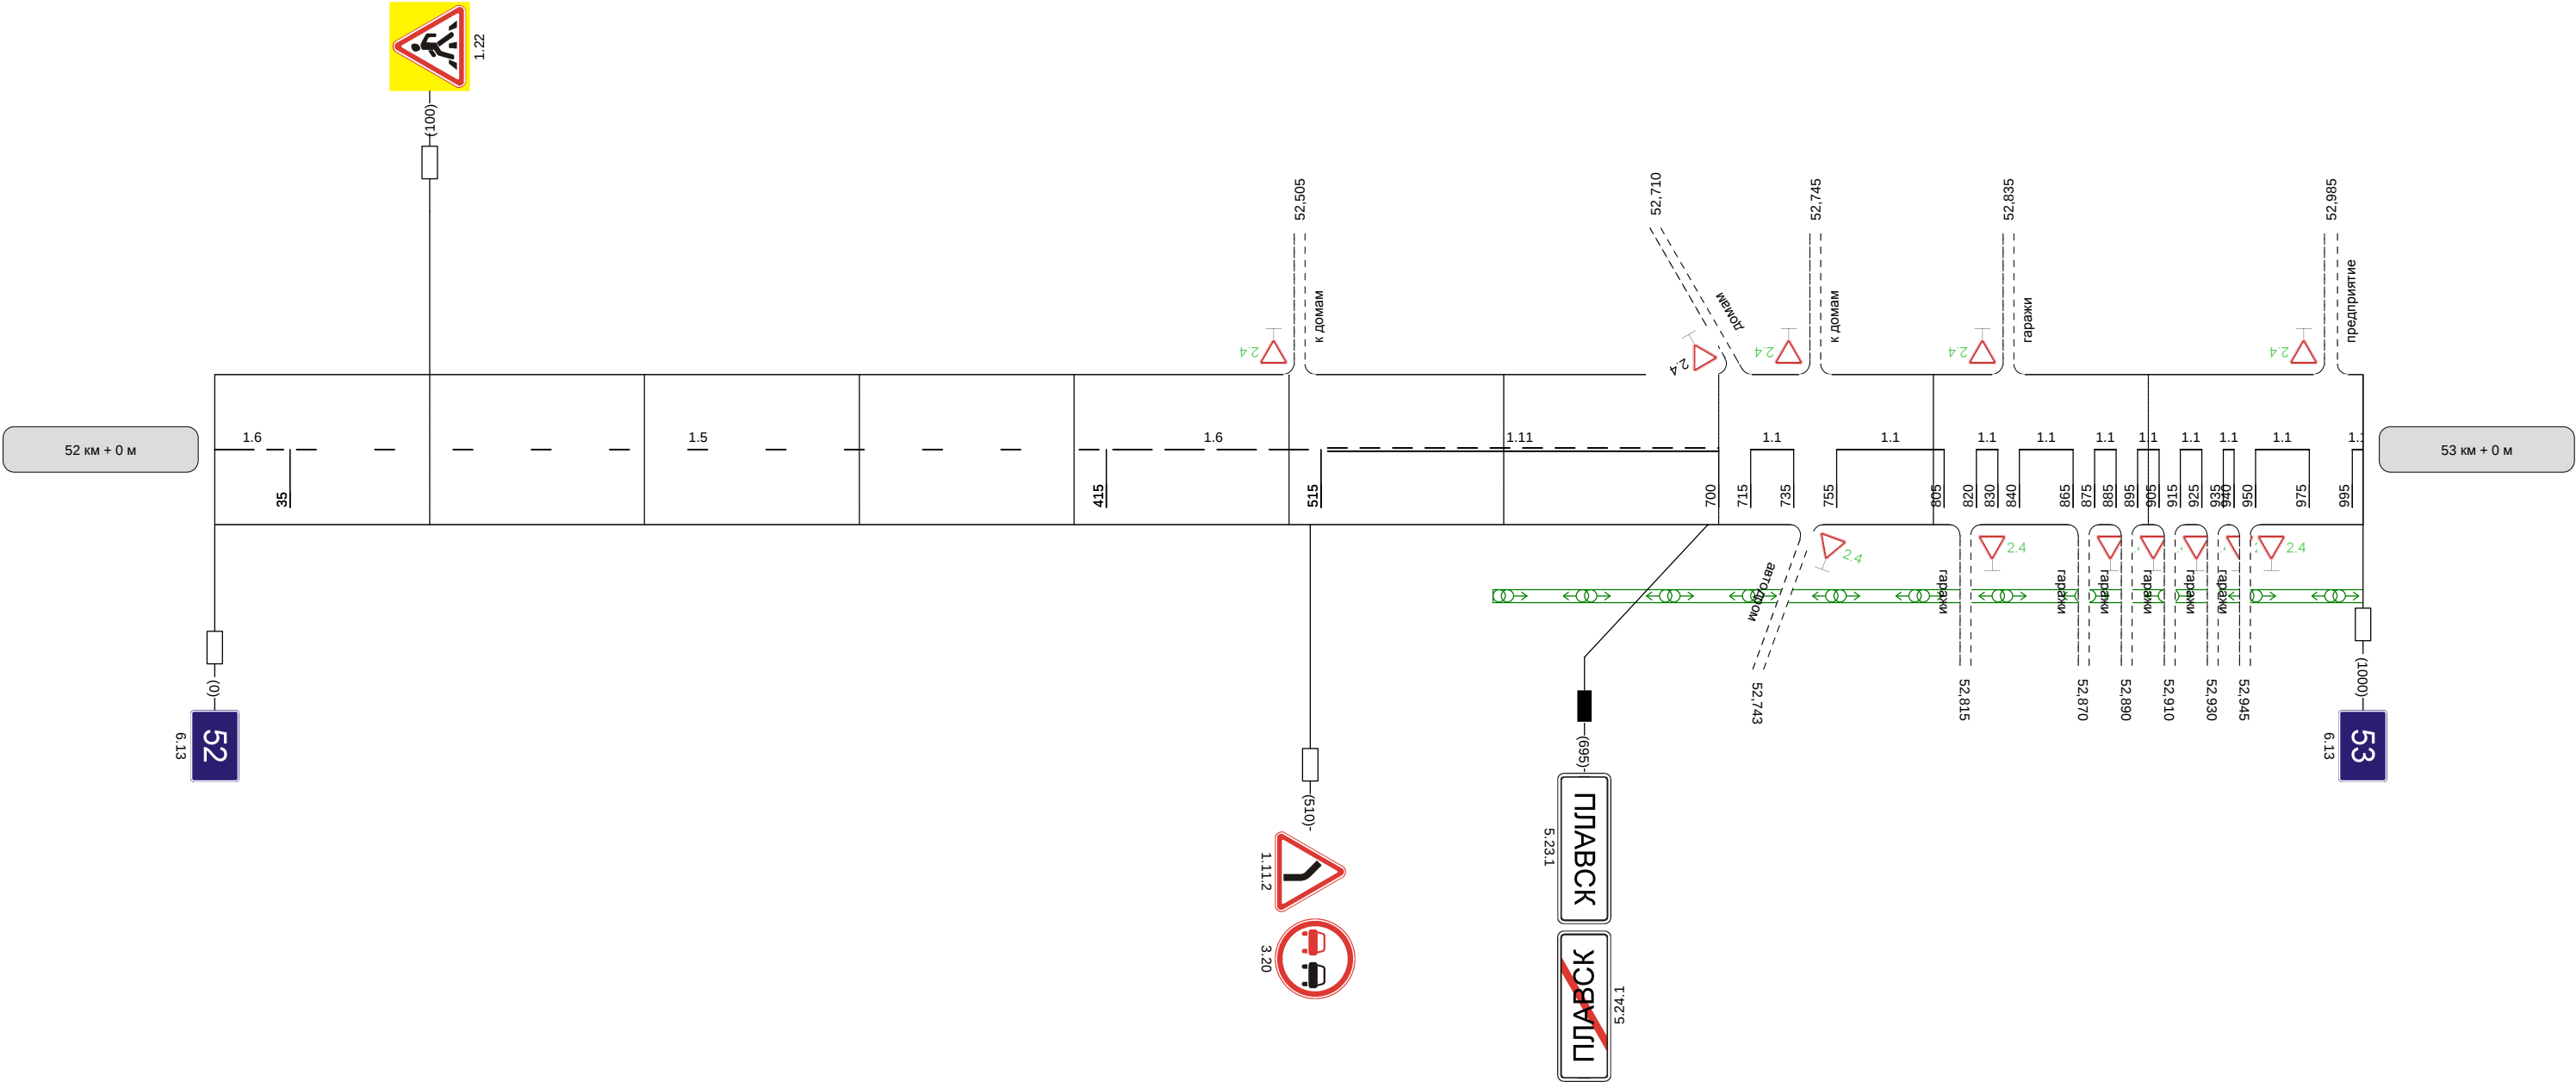

Видимость автомобиля в прямом направлении	300	300	300	
--	-----	-----	-----	--

