



Наименование автодороги (административный район)	Автоподъезд к населенному пункту Ивановское				
Элементы дороги в продольном профиле					
Элементы дороги в плане					
Видимость автомобиля в обратном направлении				200	300

Разметка на участке:
1.1 : 885 м
1.12 : 6 м

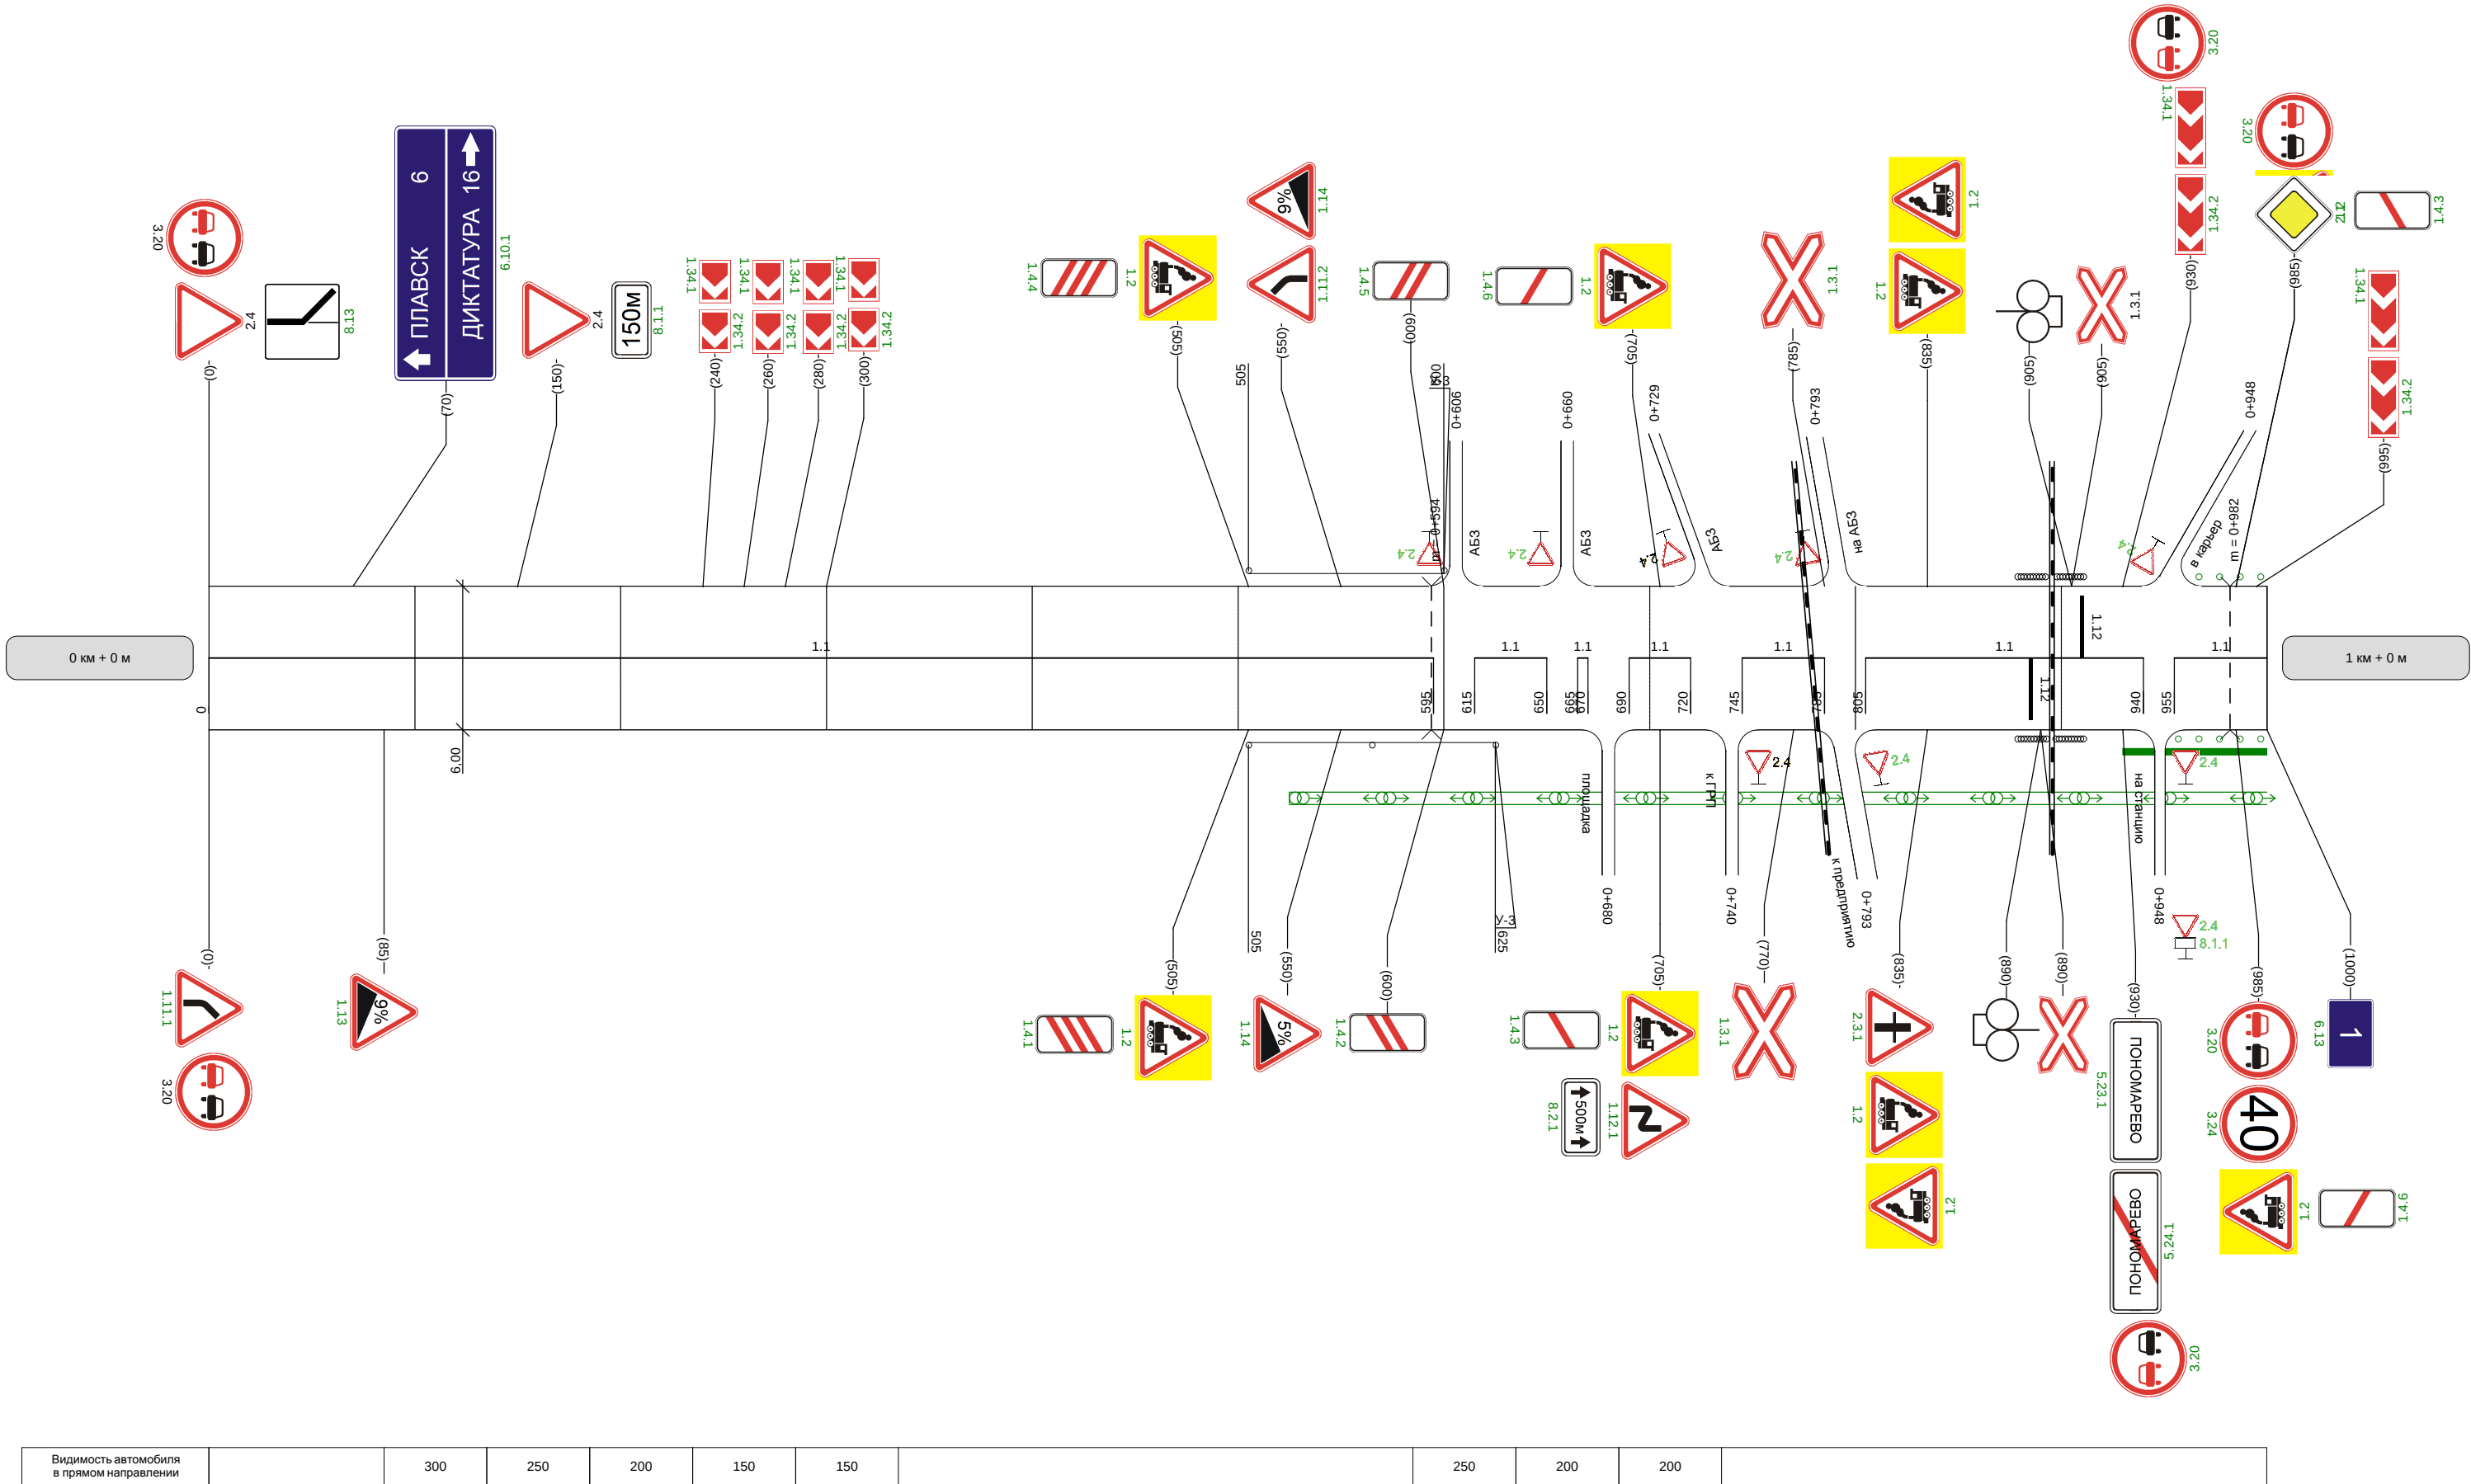

Наименование автодороги (административный район)	Автоподъезд к населенному пункту Ивановское		
Элементы дороги в продольном профиле	31 R=11035	2 R=10120	3
Элементы дороги в плане			
Видимость автомобиля в обратном направлении	300	300	


Разметка на участке:
1.5 : 715 м
1.6 : 100 м
1.11 : 185 м

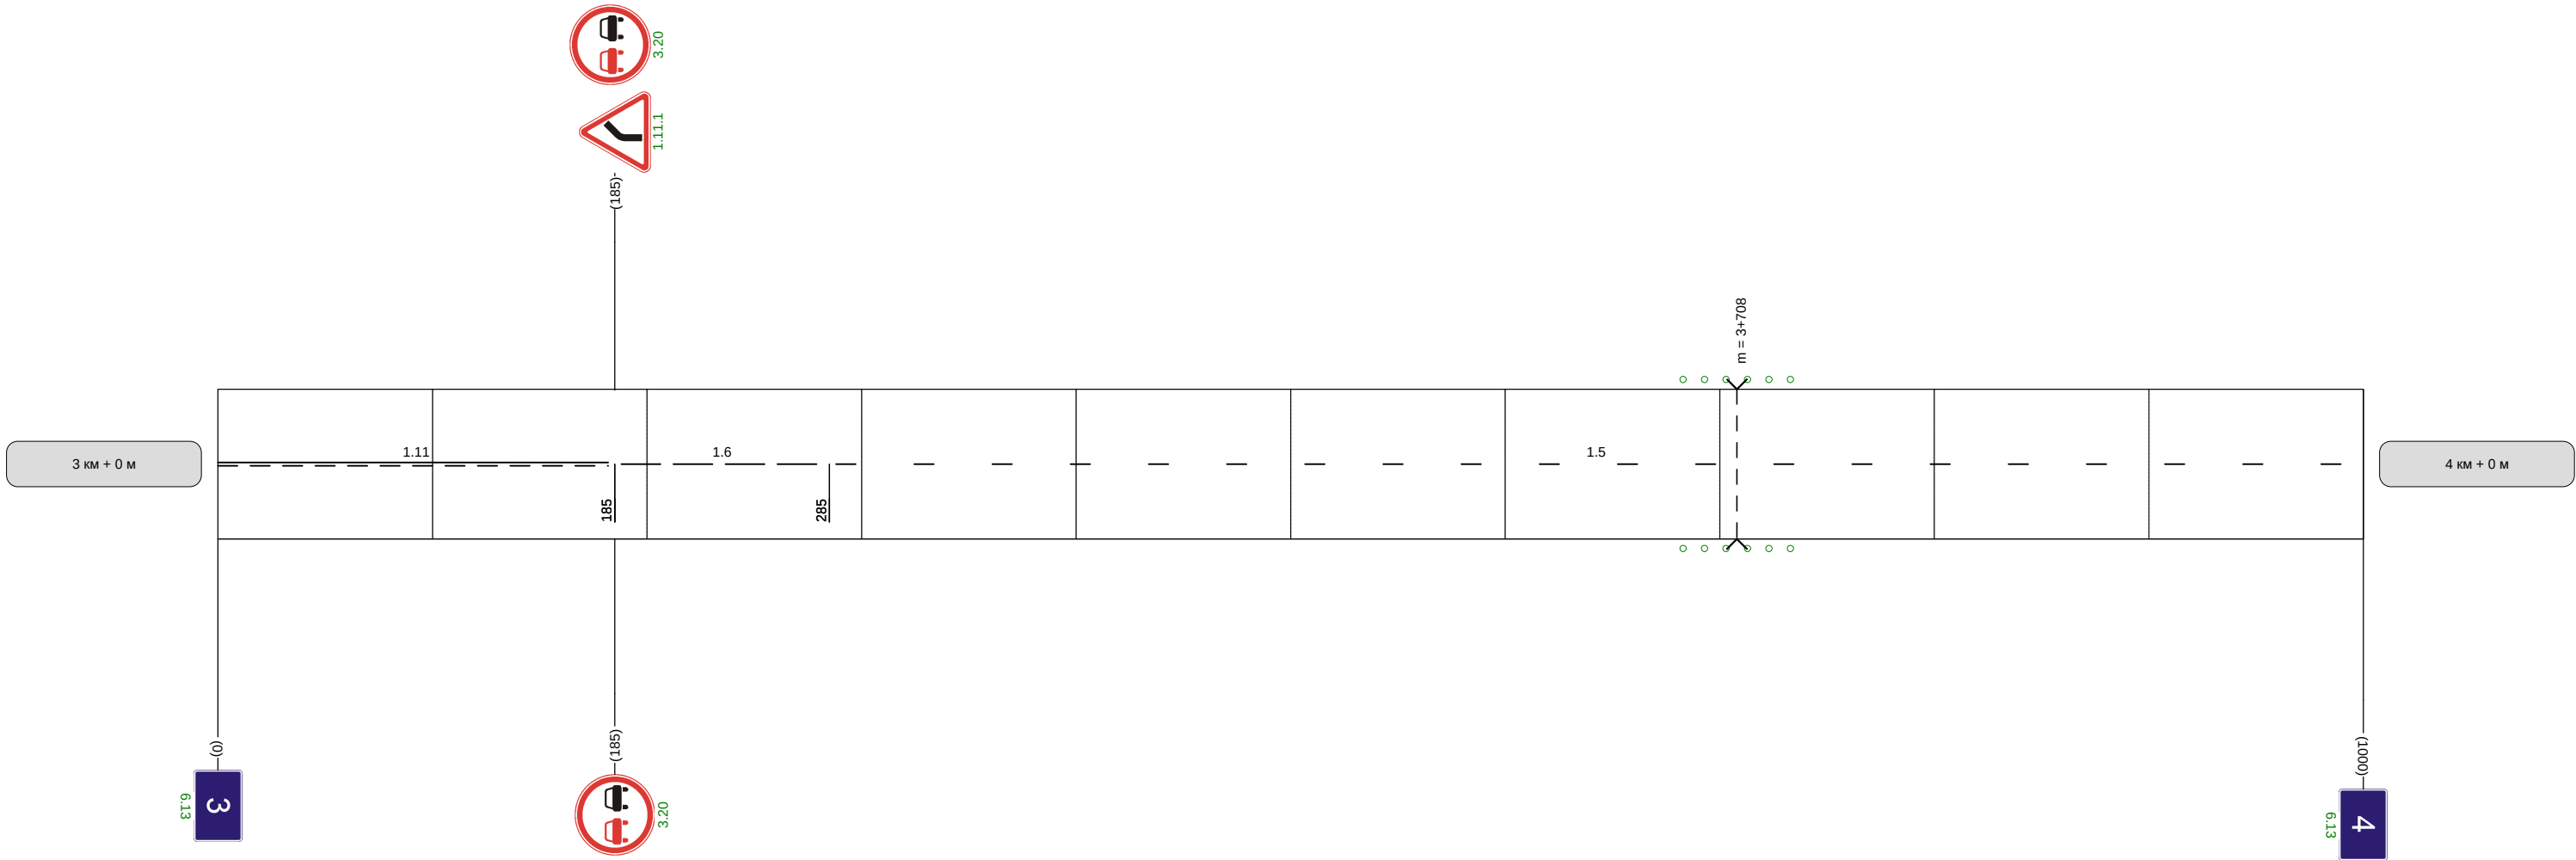

Видимость автомобиля в прямом направлении			
--	--	--	--

Наименование автодороги (административный район)	Автоподъезд к населенному пункту Ивановское		
Элементы дороги в продольном профиле			
Элементы дороги в плане			
Видимость автомобиля в обратном направлении			


Разметка на участке:
1:5 : 1000 м

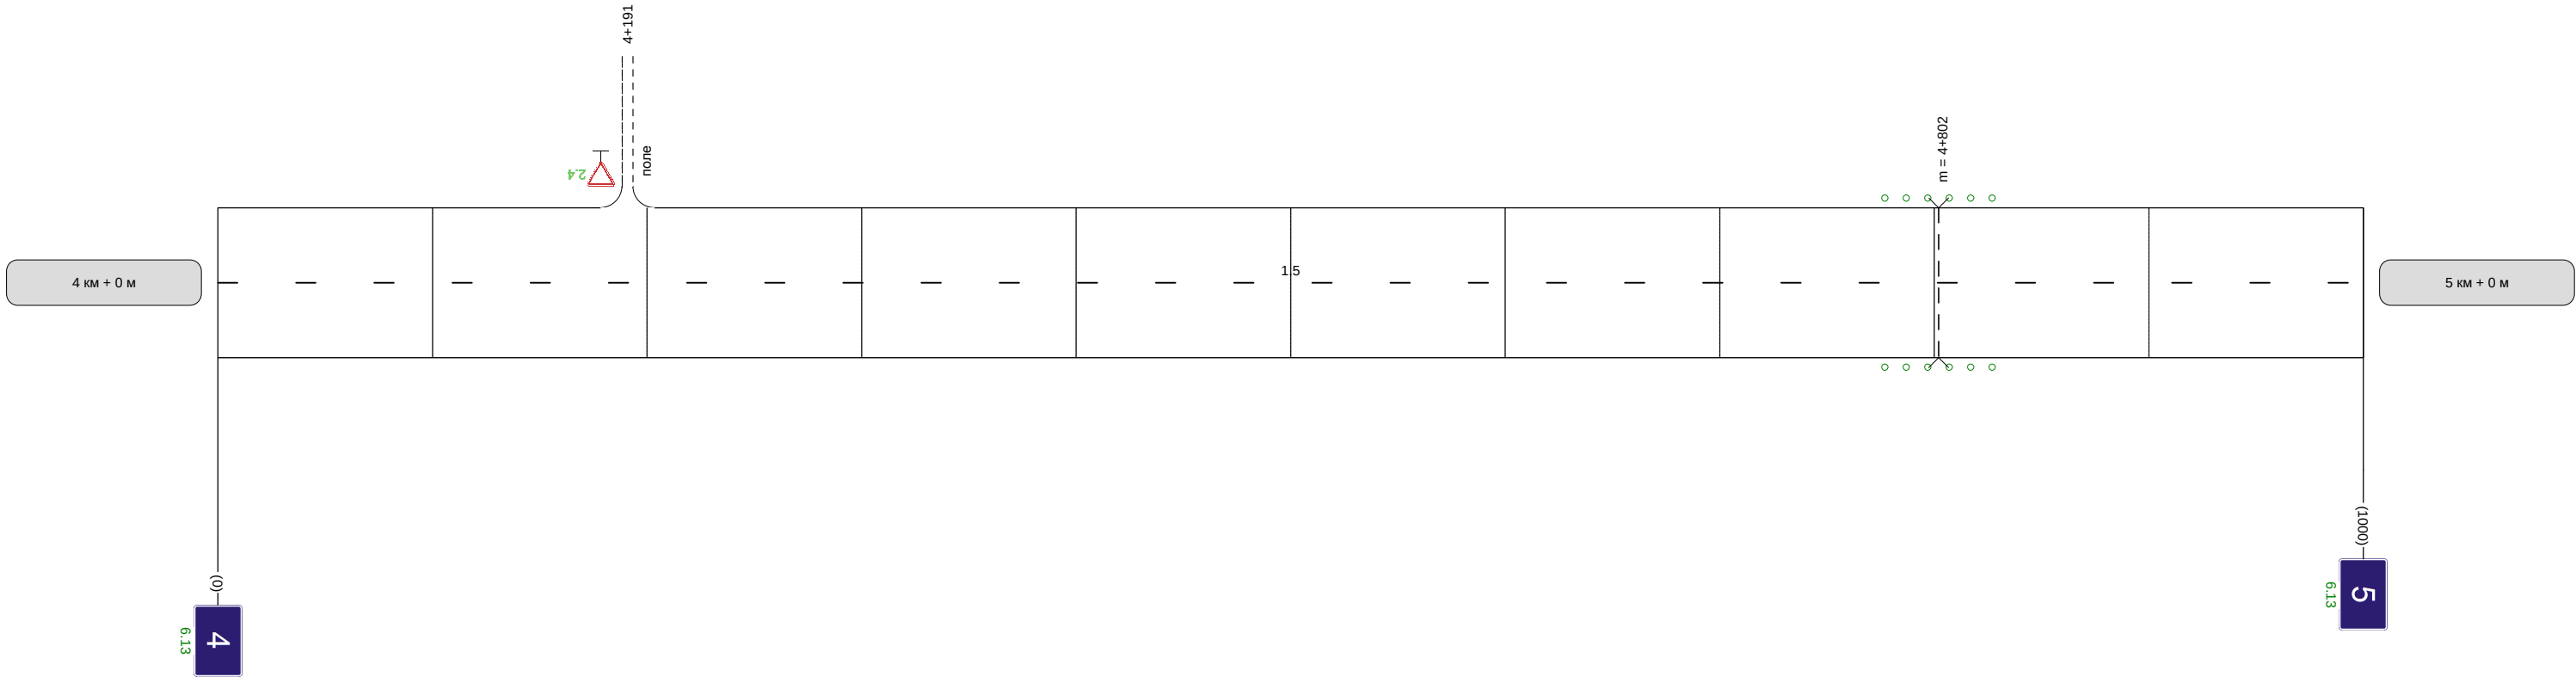

Видимость автомобиля в прямом направлении	
--	--

Наименование автодороги (административный район)	Автоподъезд к населенному пункту Ивановское									
Элементы дороги в продольном профиле	43414116 R=9058R=7294									
Элементы дороги в плане	R=513a=2815									
Видимость автомобиля в обратном направлении		300		300	250	250	250	250	300	

Разметка на участке:
1.1 : 545 м
1.6 : 190 м
1.11 : 245 м

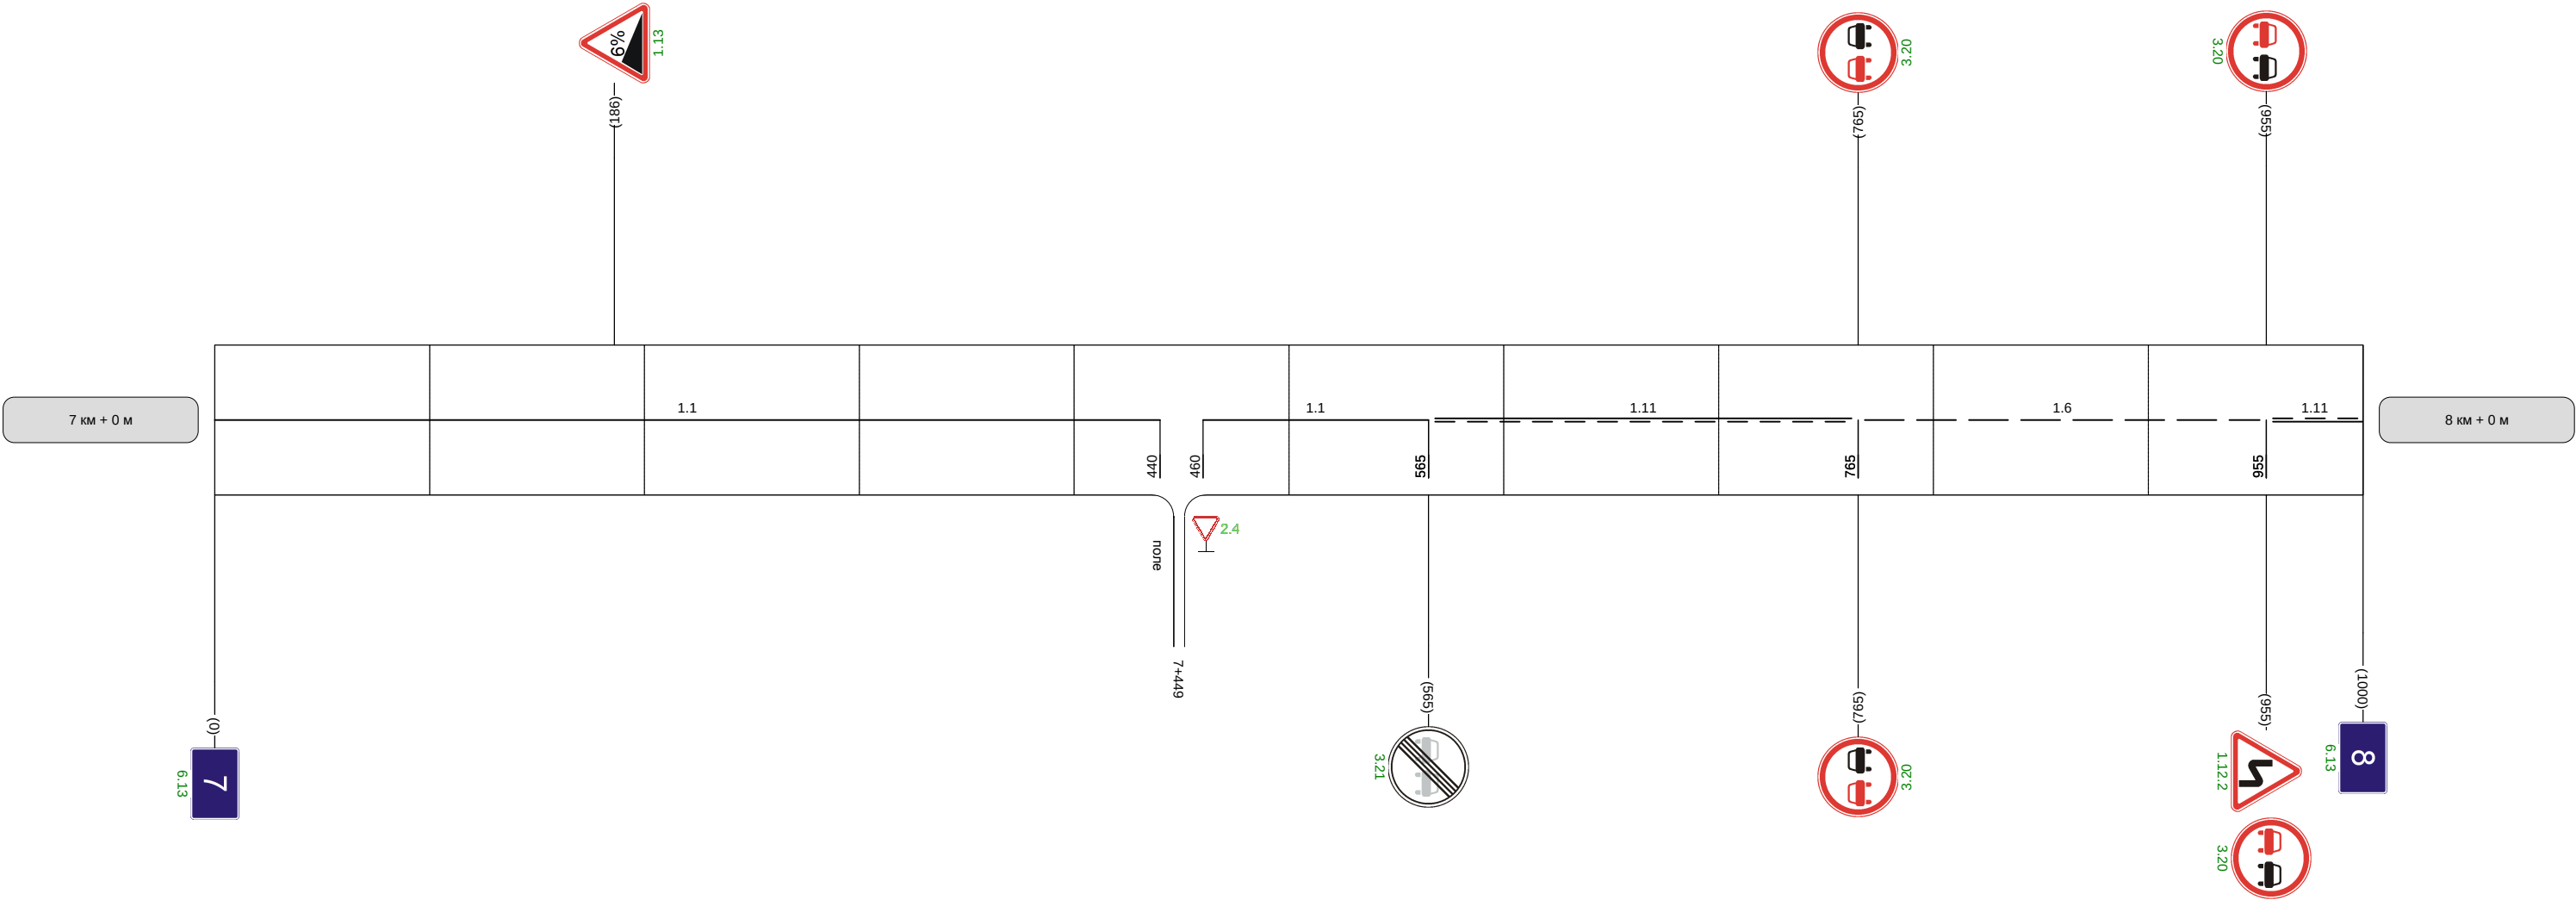

Видимость автомобиля в прямом направлении		300	250	250	250	250	300	
--	--	-----	-----	-----	-----	-----	-----	--

Наименование автодороги (административный район)	Автоподъезд к населенному пункту Ивановское							
Элементы дороги в продольном профиле	9 51 50							
Элементы дороги в плане	85 R=8720 R=32 a=7 123 R=3834							
Видимость автомобиля в обратном направлении	300	300	250	250	250	250	300	

Разметка на участке:
1:1 : 95 м



Видимость автомобиля в прямом направлении	
--	--