


Наименование автодороги (административный район)	Автодорога Горбачево-Никольское-подъезд к колхозу Лукьяново					
Элементы дороги в продольном профиле						
Элементы дороги в плане						
Видимость автомобиля в обратном направлении						


Разметка на участке:
1.1 : 340 м
1.5 : 340 м
1.6 : 100 м
1.11 : 200 м

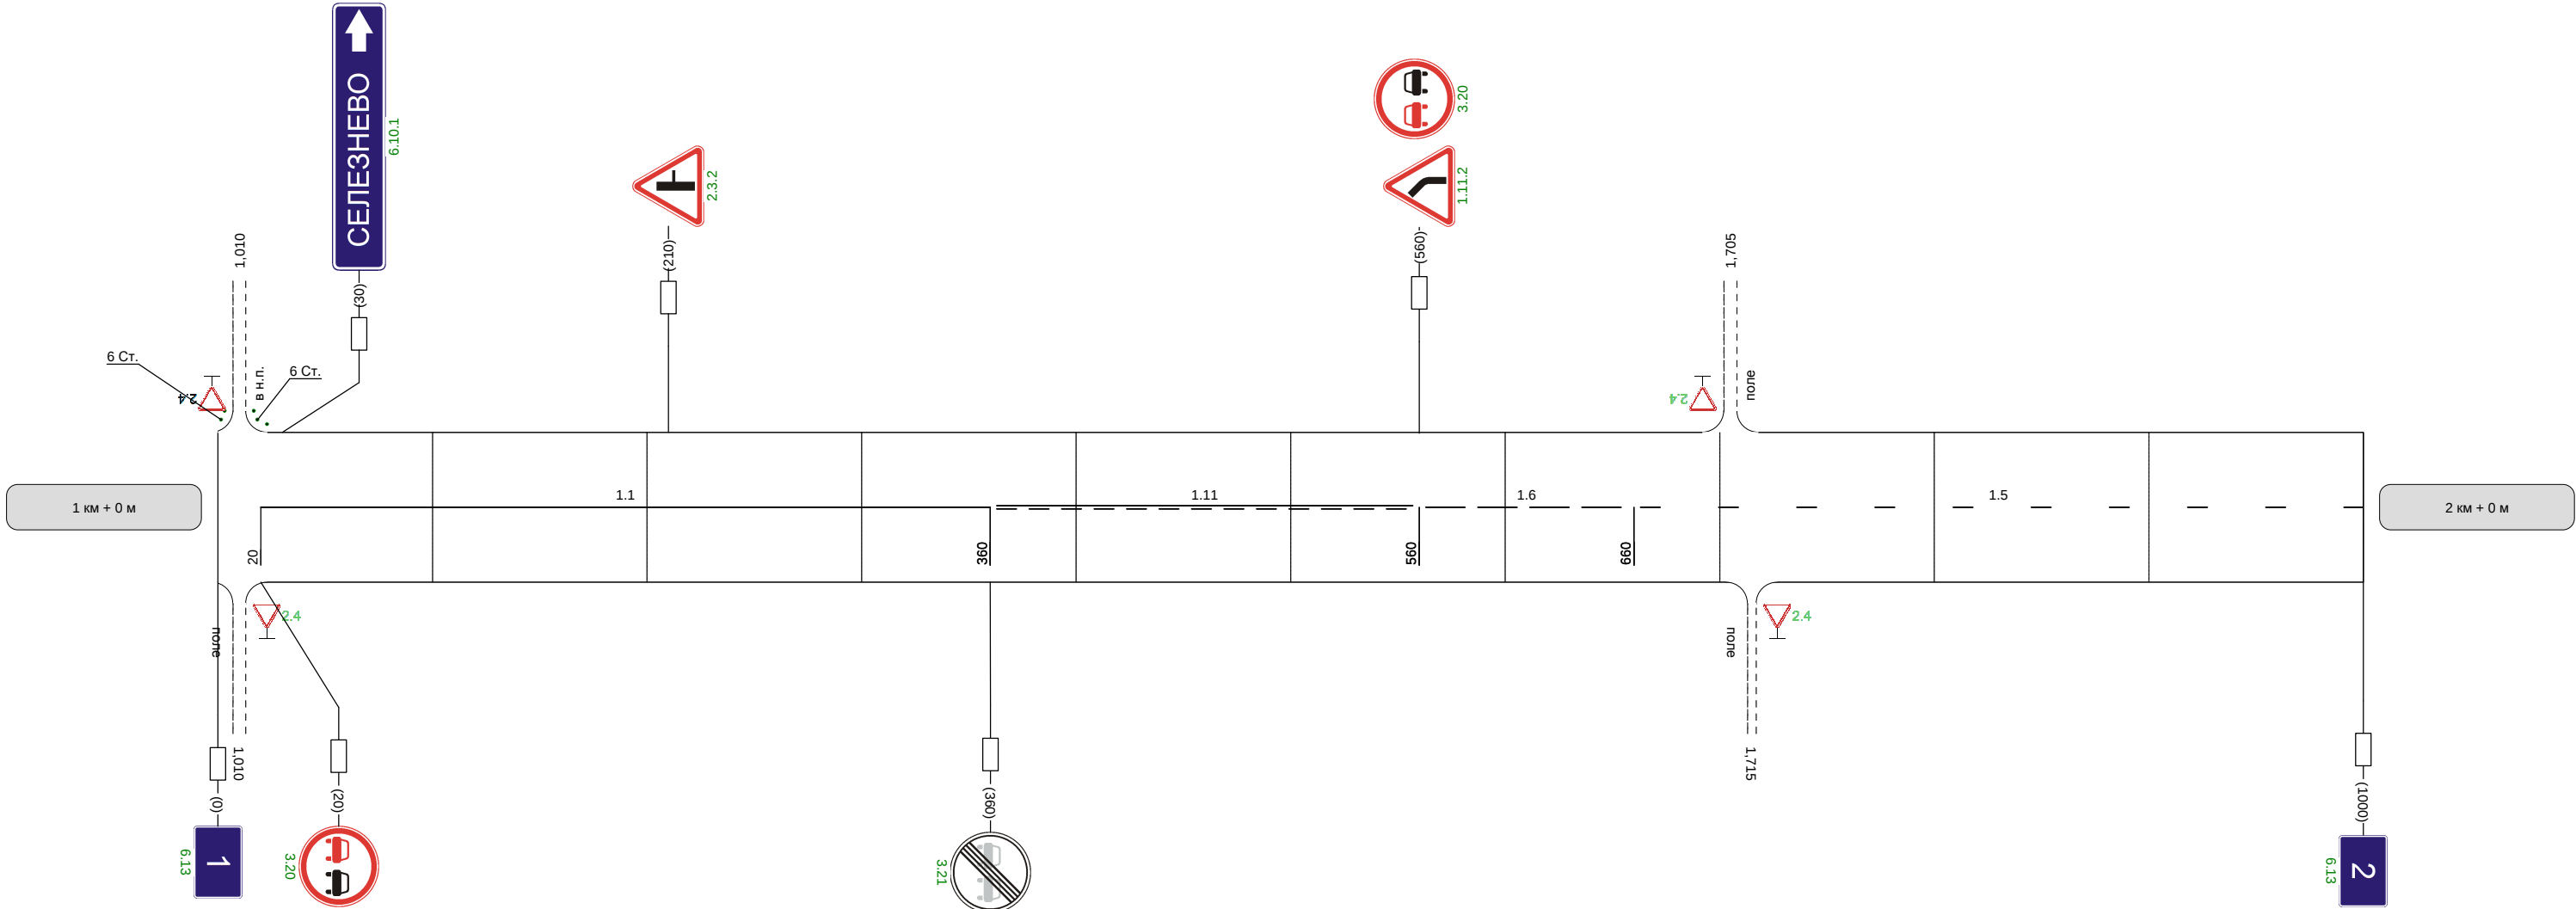

Видимость автомобиля в прямом направлении						
--	--	--	--	--	--	--

Наименование автодороги (административный район)	Автодорога Горбачево-Никольское-подъезд к колхозу Лукьяново										
Элементы дороги в продольном профиле	4 14 13 44 44 8 17753 10081 6640										
Элементы дороги в плане	850 192 956 a=35										
Видимость автомобиля в обратном направлении	300 300 250 300 300 300 300 300 300 300										


Разметка на участке:
1.1 : 710 м
1.6 : 50 м
1.11 : 200 м

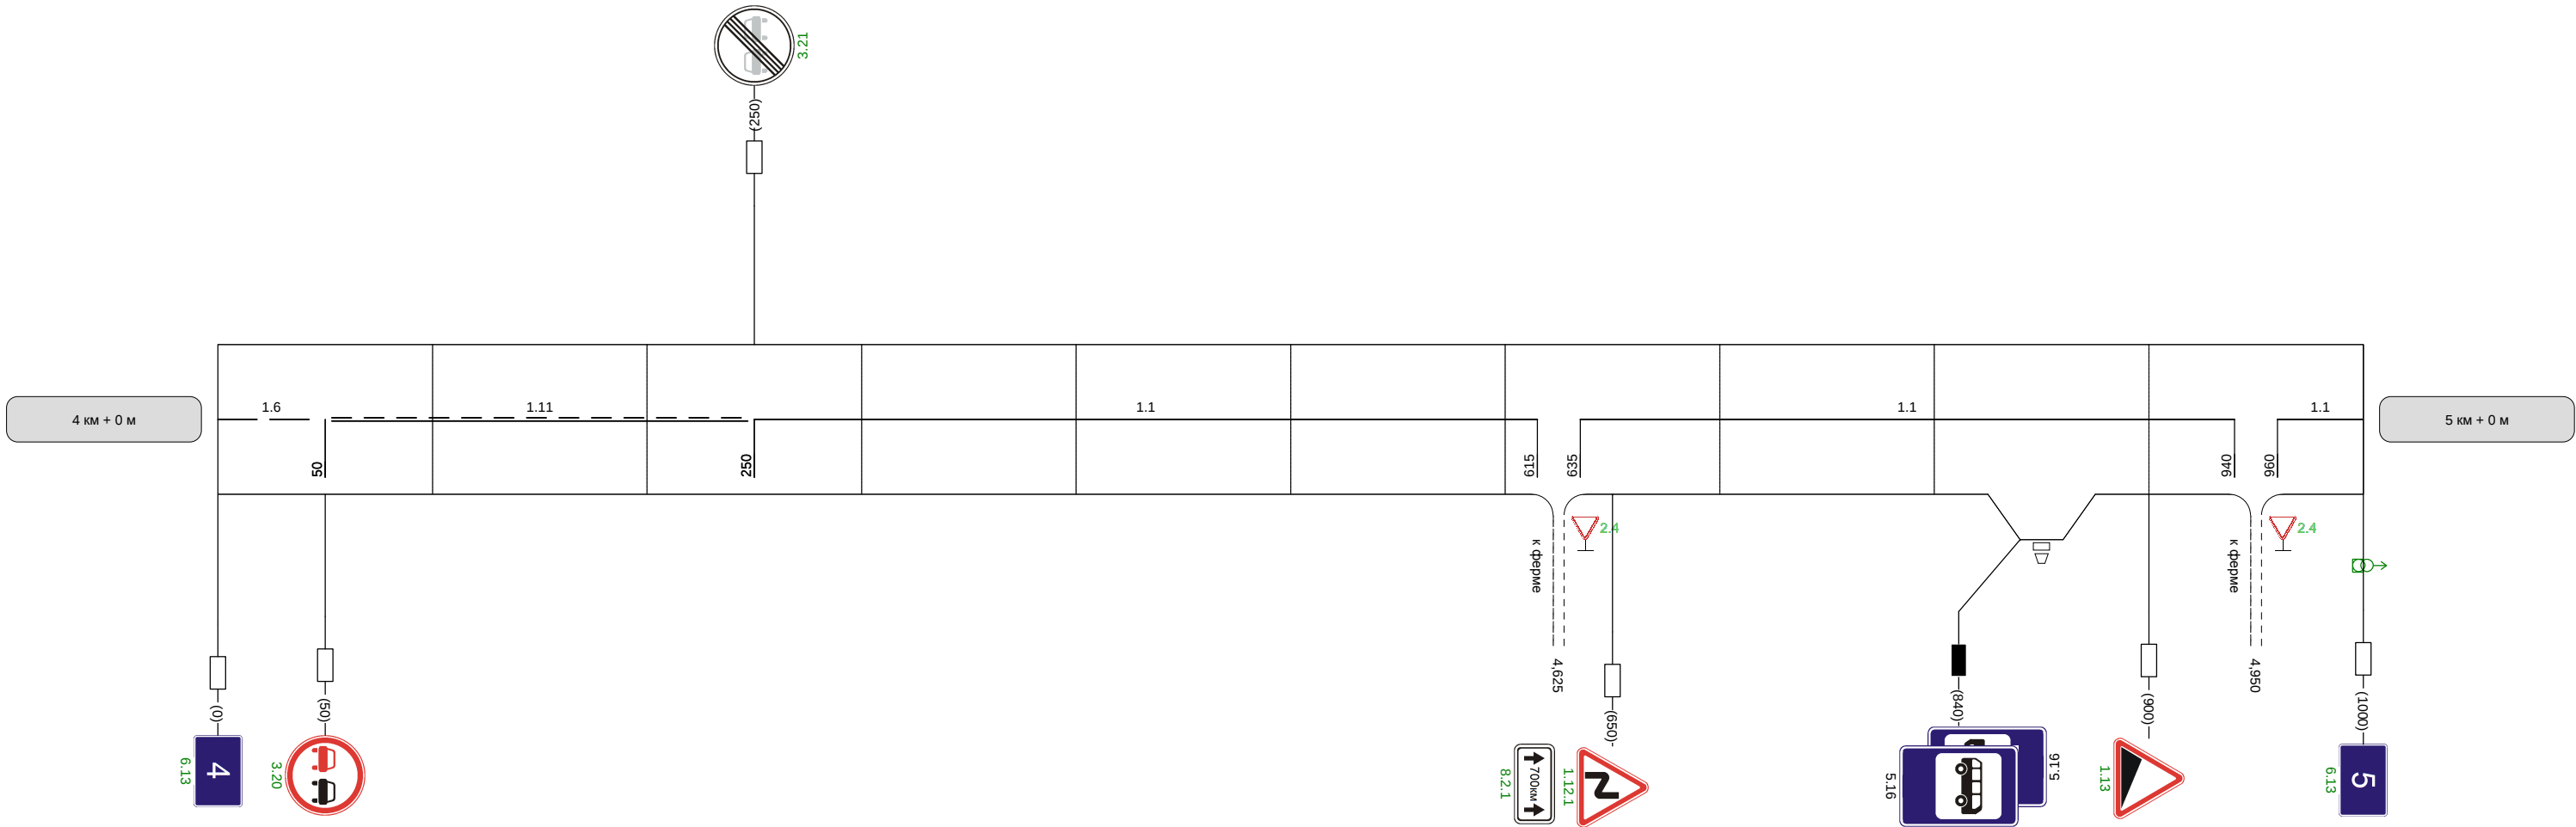

Видимость автомобиля в прямом направлении		300	300	300	300	300	300	300		300	250	200	150	15
--	--	-----	-----	-----	-----	-----	-----	-----	--	-----	-----	-----	-----	----

Наименование автодороги (административный район)	Автодорога Горбачево-Никольское-подъезд к колхозу Лукьяново									
Элементы дороги в продольном профиле										
Элементы дороги в плане										
Видимость автомобиля в обратном направлении										

Разметка на участке:
1.1 : 705 м
1.7 : 30 м

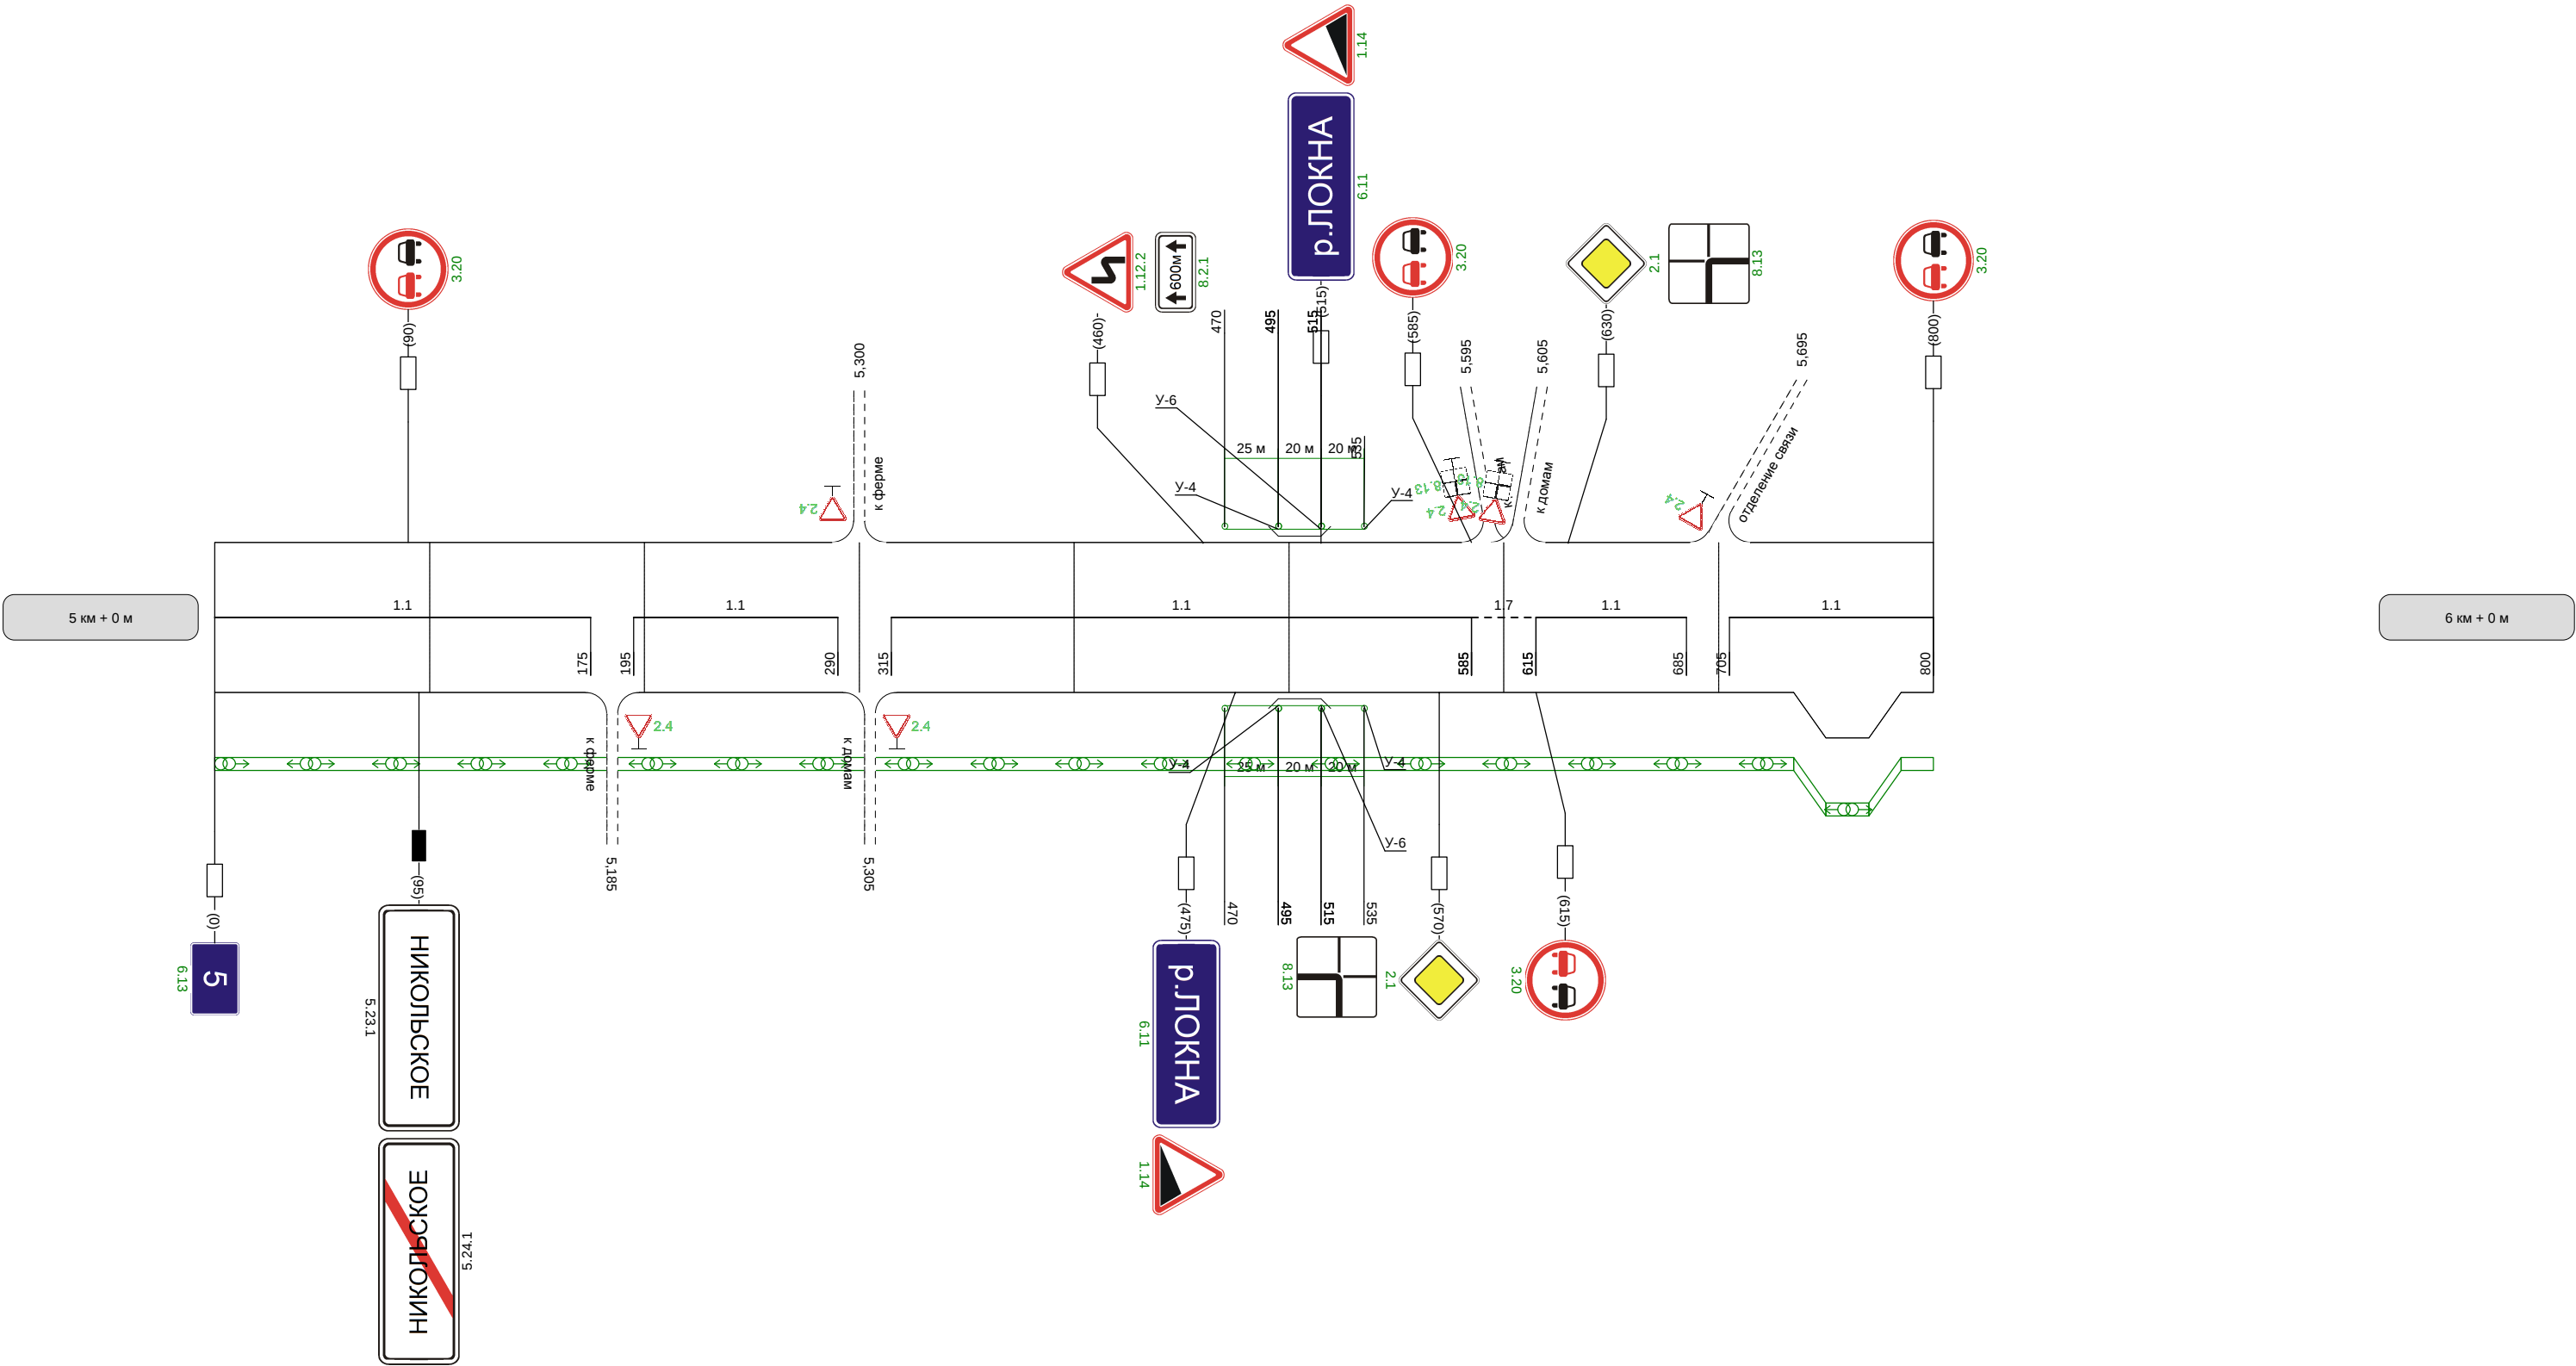

Видимость автомобиля в прямом направлении	150	150
--	-----	-----